


⑤	⑥	⑦	⑧	⑨	⑩
既設	既設	既設	既設	既設	既設
既設	既設	既設	既設	既設	既設
既設	既設	既設	既設	既設	既設
既設	既設	既設	既設	既設	既設
既設	既設	既設	既設	既設	既設

①	②	③	④	⑤	⑥	⑦	⑧	⑨	⑩
既設	既設	既設	既設	既設	既設	既設	既設	既設	既設
既設	既設	既設	既設	既設	既設	既設	既設	既設	既設
既設	既設	既設	既設	既設	既設	既設	既設	既設	既設
既設	既設	既設	既設	既設	既設	既設	既設	既設	既設
既設	既設	既設	既設	既設	既設	既設	既設	既設	既設

①	②	③	④	⑤	⑥	⑦	⑧	⑨	⑩
既設	既設	既設	既設	既設	既設	既設	既設	既設	既設
既設	既設	既設	既設	既設	既設	既設	既設	既設	既設
既設	既設	既設	既設	既設	既設	既設	既設	既設	既設
既設	既設	既設	既設	既設	既設	既設	既設	既設	既設
既設	既設	既設	既設	既設	既設	既設	既設	既設	既設

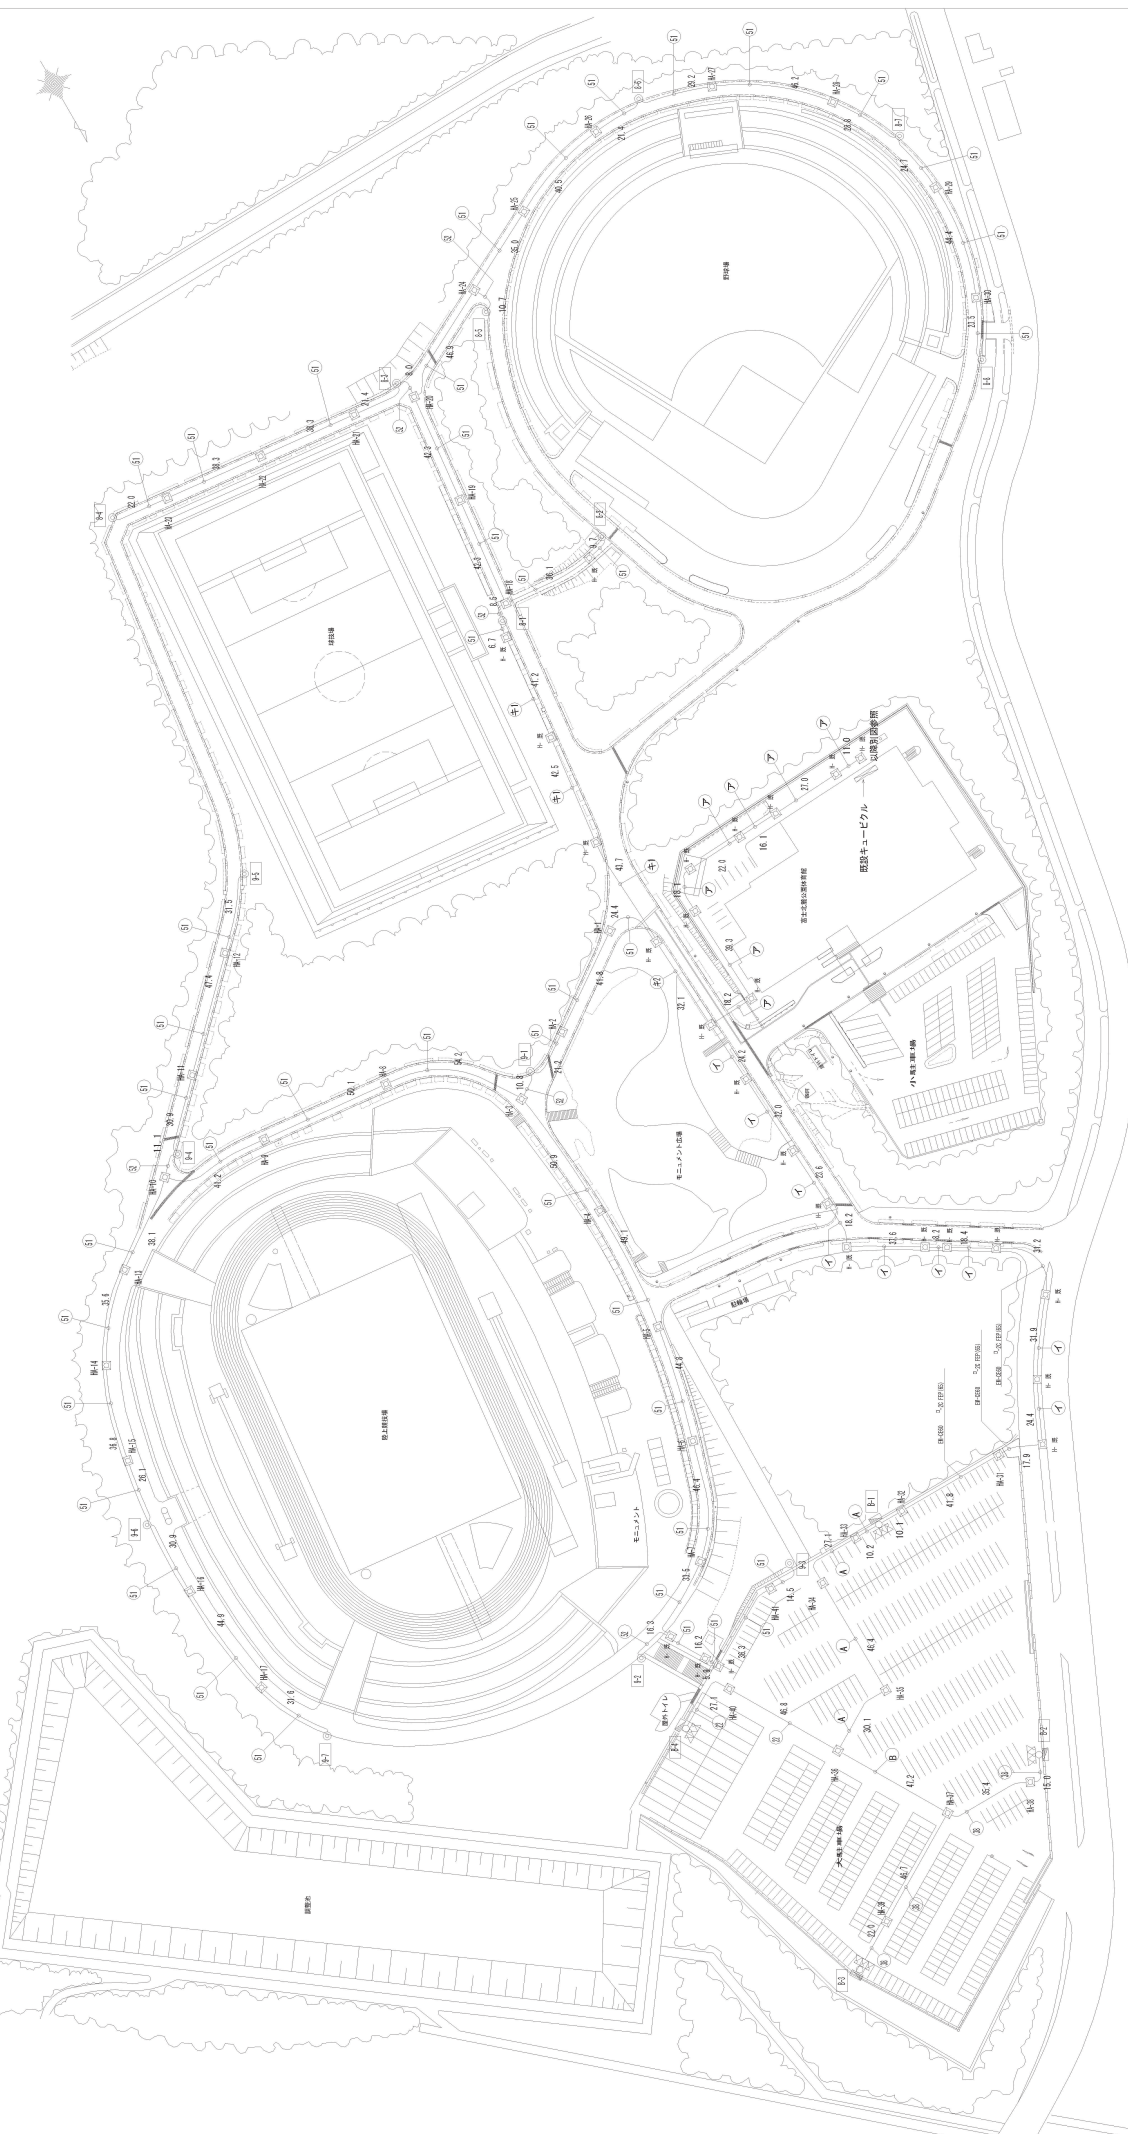

富士北麓公園防炎公園設計業務委託	
工事番号	図面番号 50 / 54
公園名	富士北麓公園
工事箇所	富士吉田市 上吉田 地内の1
図名	電氣平面図 縮尺 A3 : 1/500 A4 : 1/200
測量	平成 24年 3月 枚数 1
山梨県富士・東御建設事務所	

【注記】
 1) 照明塔 (H. 立上取部前 (露出) は「仮」とする。
 2) 大駐車場前 (照明塔) は、駐車場の前付にならないように、出来る限り外側に寄せて設置すること。