


- 凡例**
- 建物**
- 未 未とりこわし建物
  - 危 危険建物
  - 借 借用建物
  - 一時 一時使用建物
- 建物以外の工作物**
- 自 自転車置場
  - 倉 倉庫
  - 吹 吹き抜けの渡廊下
  - 温 温室
  - 撲 相撲場
  - 困 困障

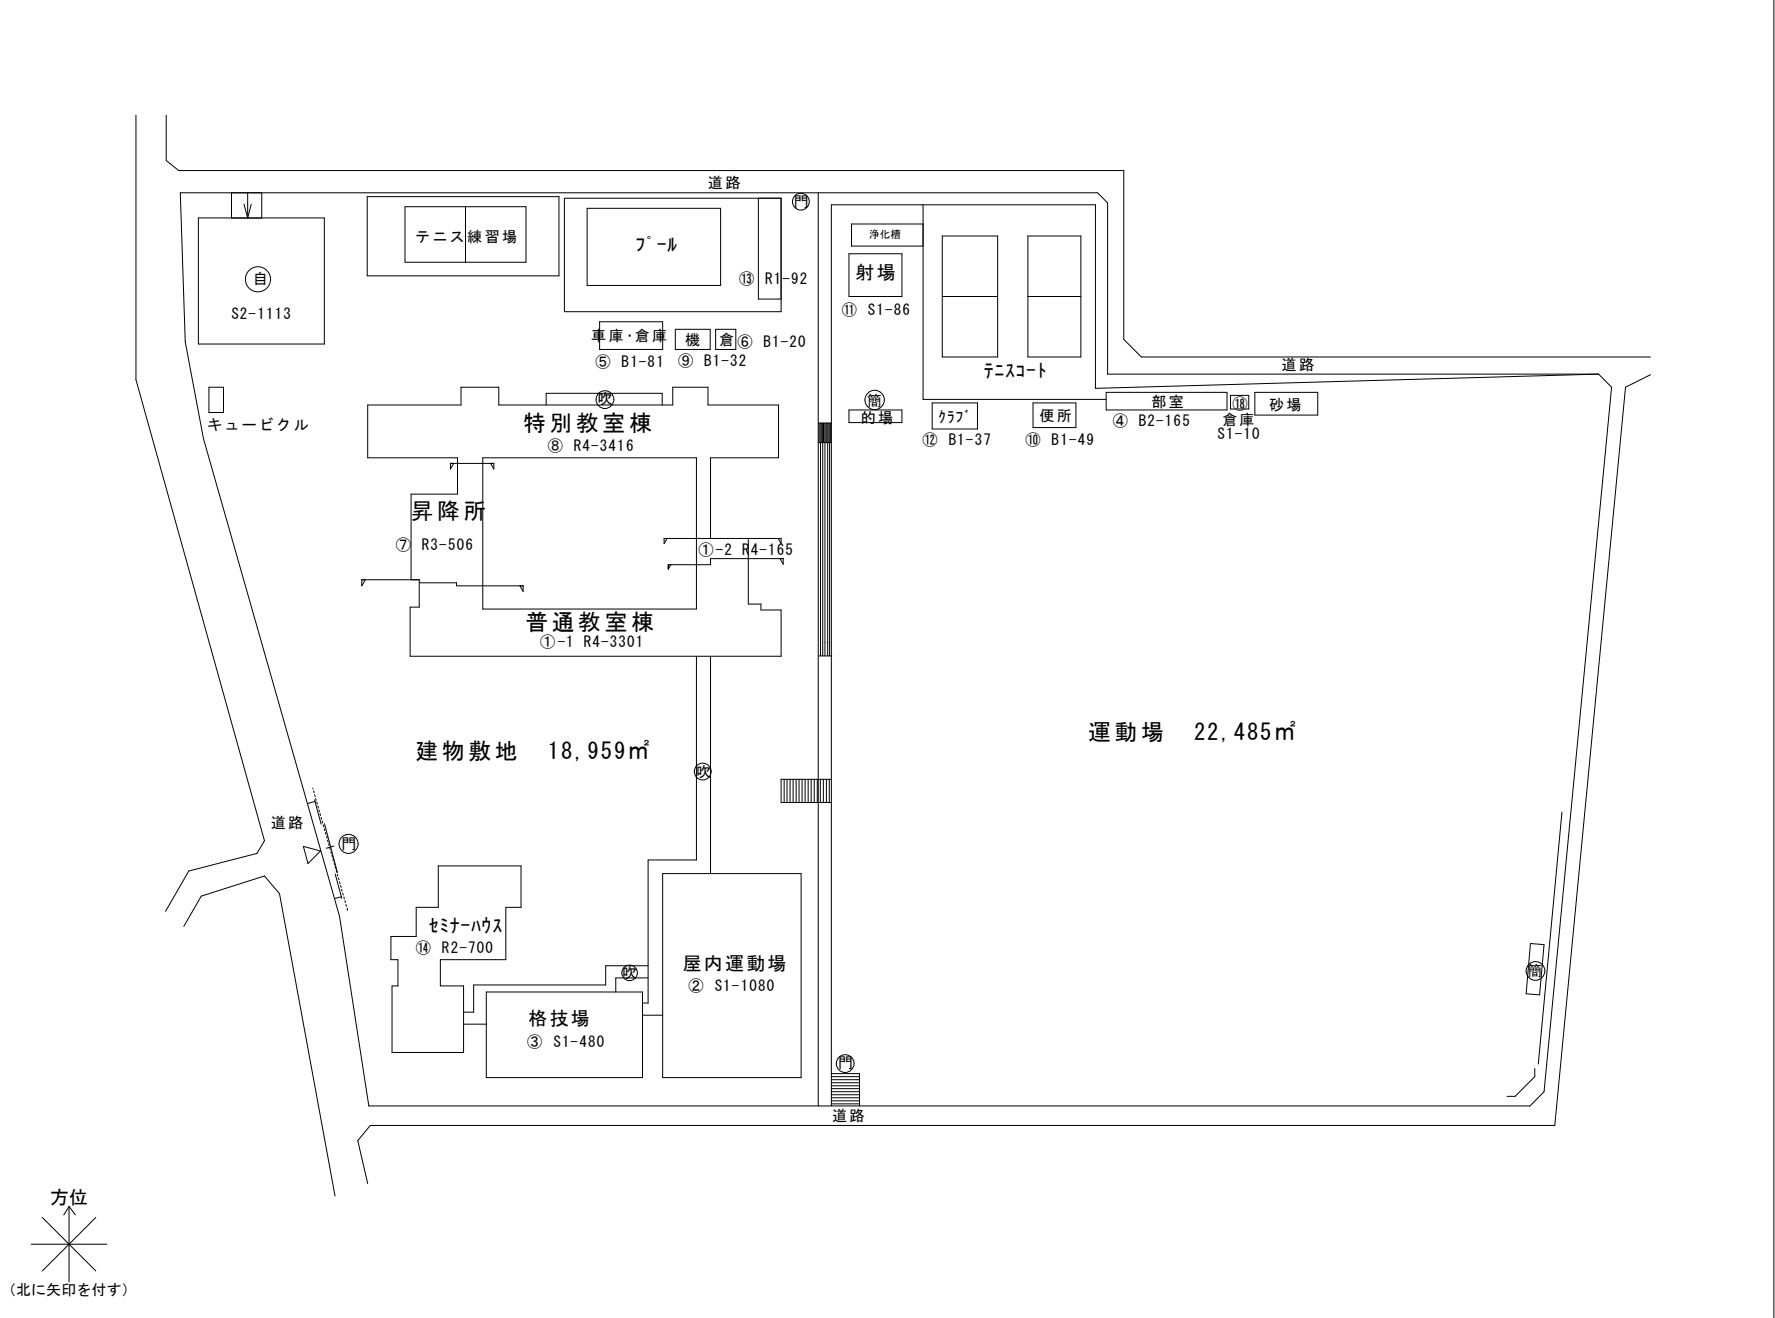





凡例

建物

- 未 未とりこわし建物
- 危 危険建物
- 借 借用建物
- 一時 一時使用建物
- 屋外 屋外敷設設備  
整備事業によるもの

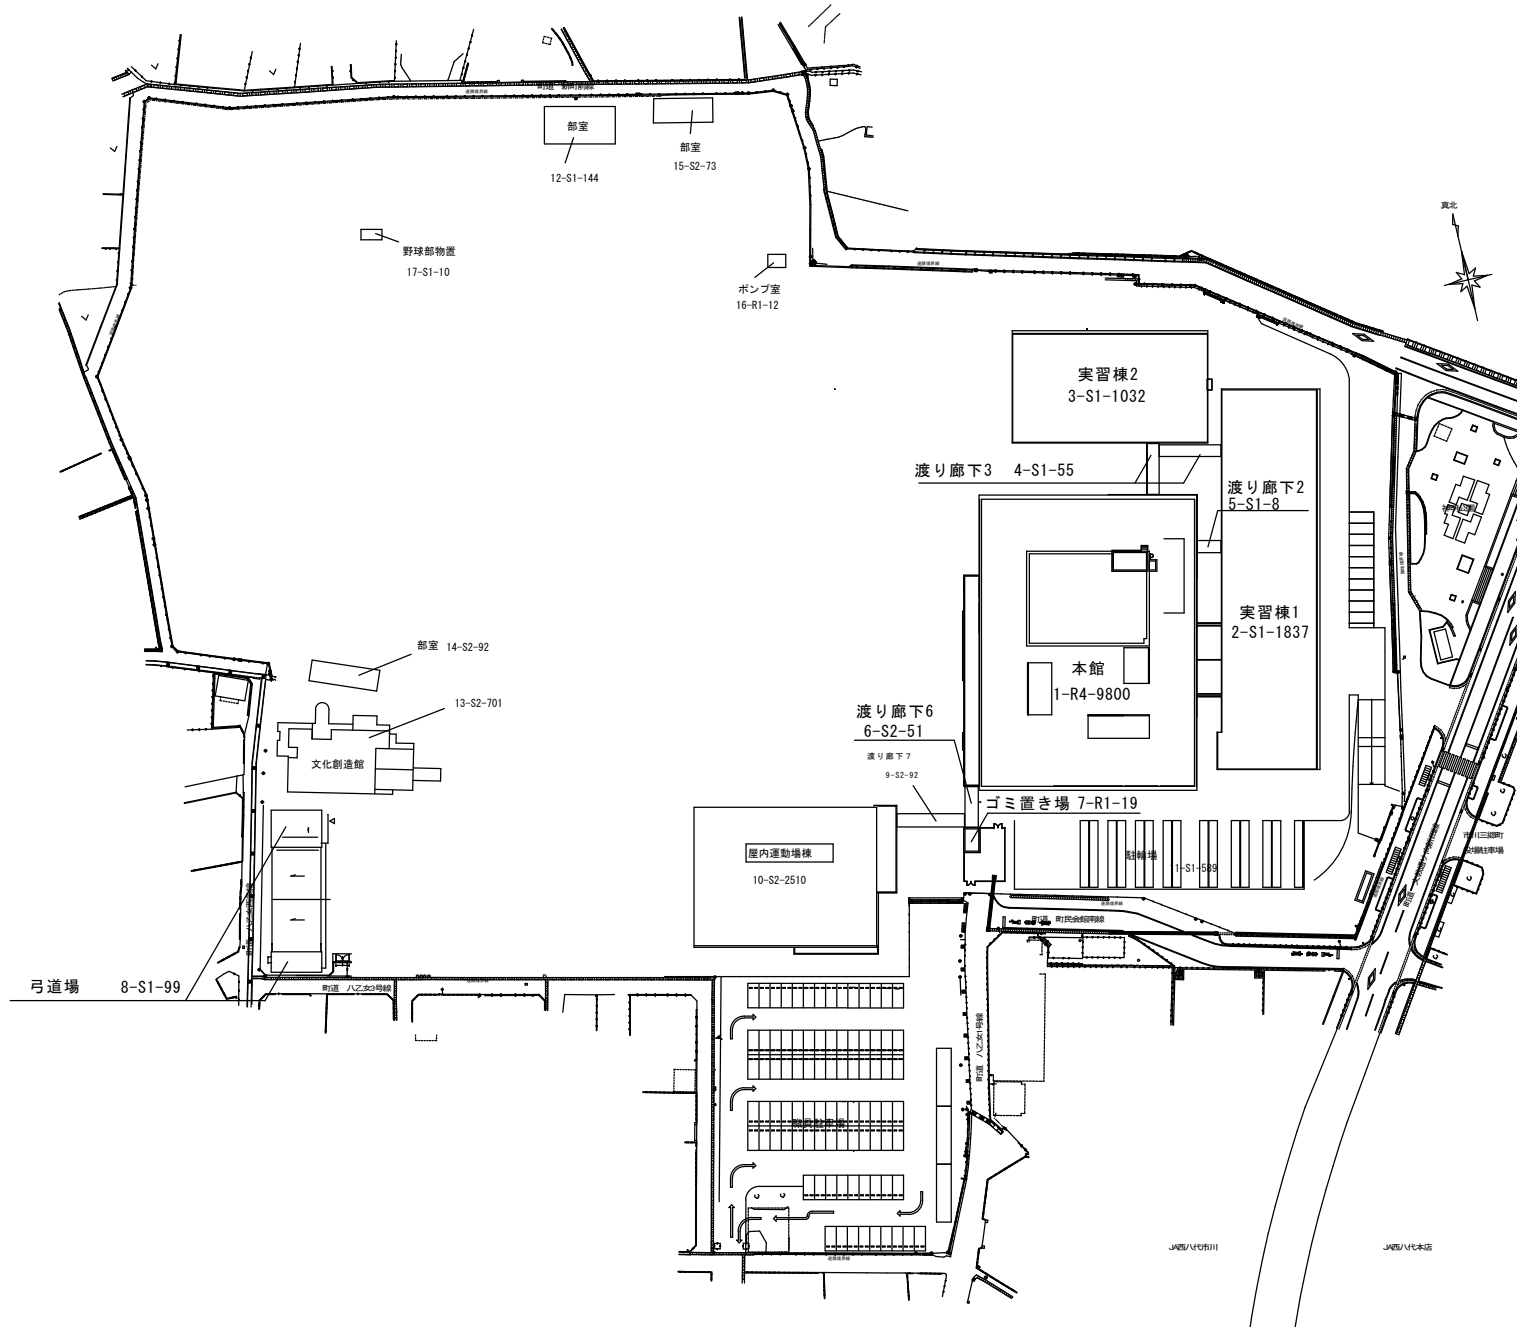

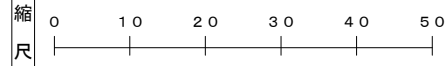


凡例

建物

- 未 未とりこわし建物
- 危 危険建物
- 借 借用建物
- 一時 一時使用建物

建物以外の工作物

- 自 自転車置場
- 倉 倉庫
- 吹 吹き抜けの渡廊下
- 温 温室
- 撲 相撲場
- 囲 囲障

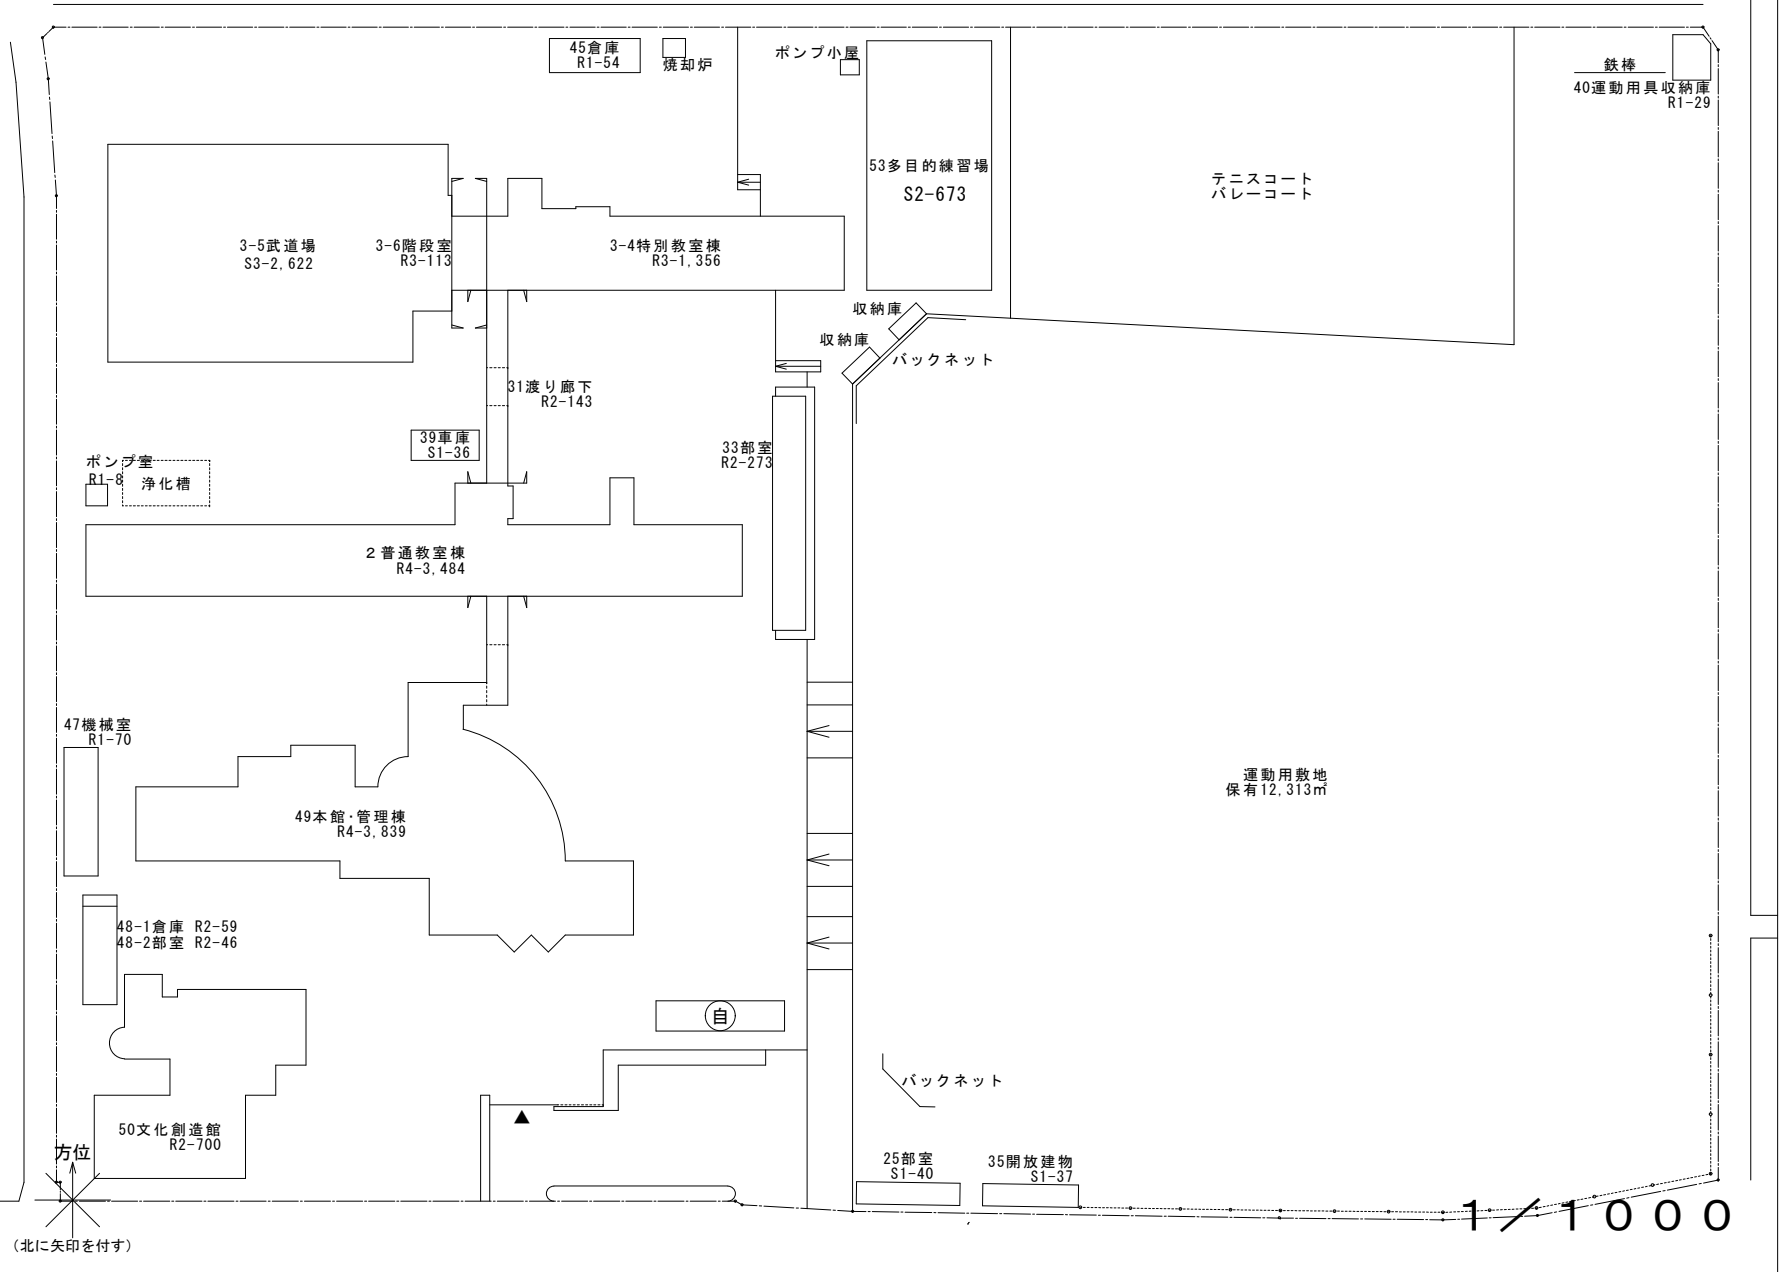


令和4年度

施設配置図1	縮尺	1/1000	学校名	笛吹高校	調査番号	(都道府県)	(市町村)	(学校)	整理番号
	0 10 30 60				19211	5575			0038

凡例


- 建物
- 未 未取り壊し建物
  - 危 危険建物
  - 借 借用建物
  - 一時 一時使用建物
- 建物以外の工作物
- 自 自転車置場
  - 倉 倉庫
  - 吹 吹き抜け渡り廊下
  - 温 温室
  - 撲 相撲場
  - 困 困障

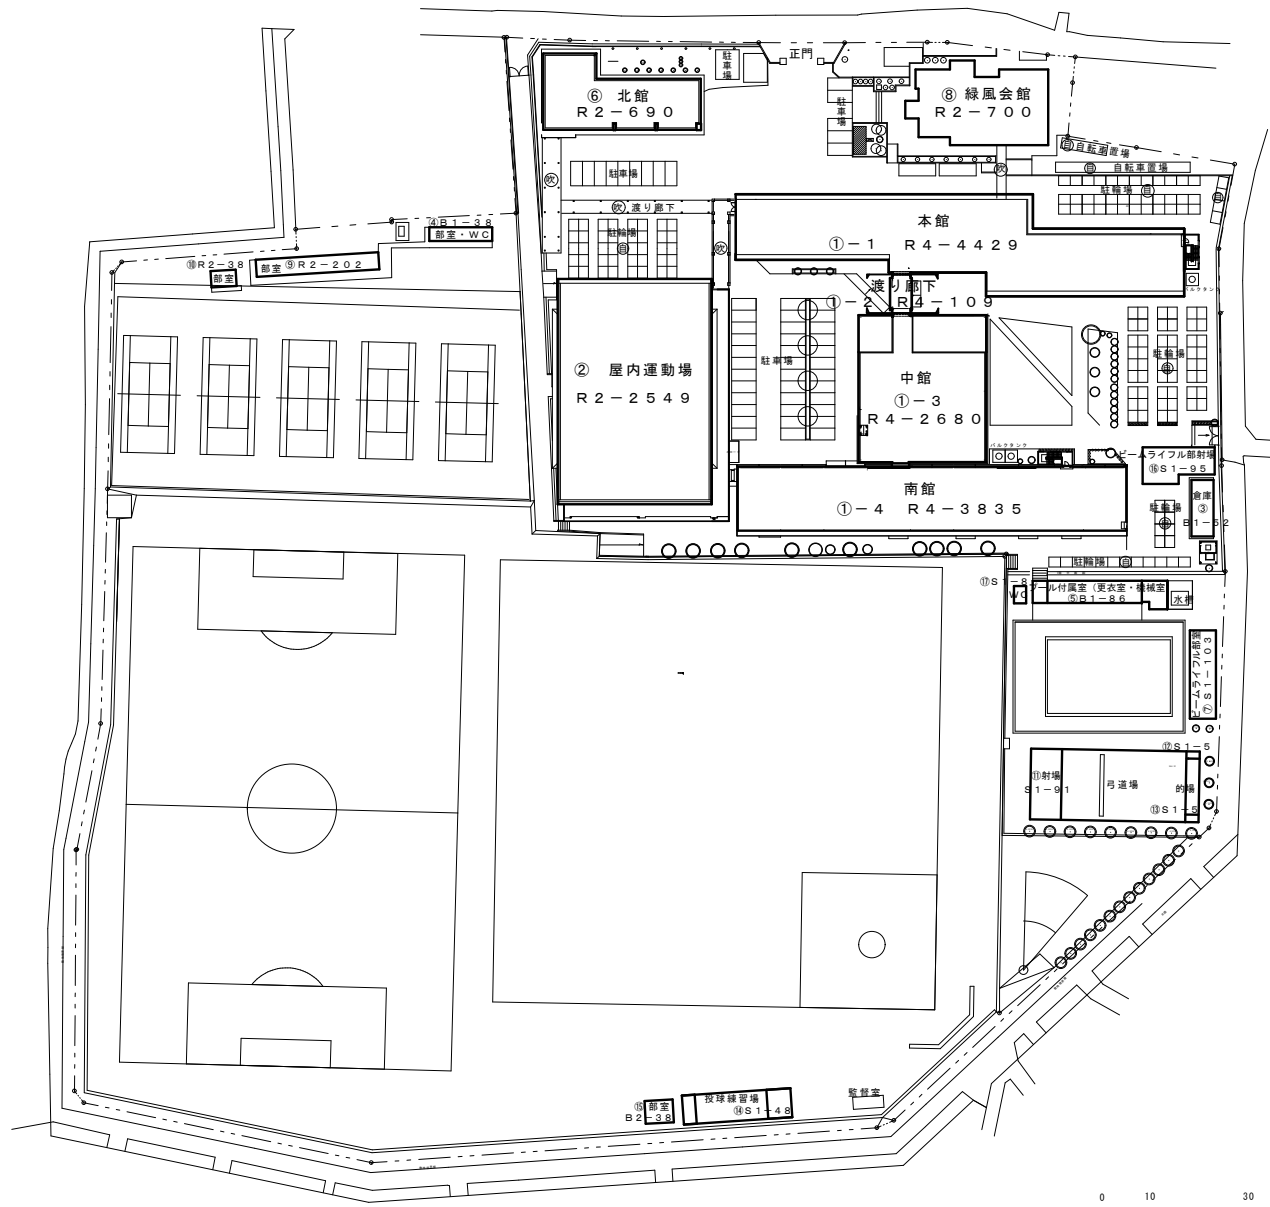

0 10 30 50m 1階平面図 1/1000

# 令和4年度

## 施設の配置図

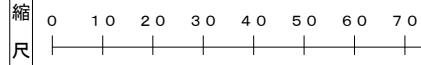

学校名

笛吹高校

調査番号

193215575

整理番号

0111

### 凡例

#### 建物

- 未 未とりこわし建物
- 危 危険建物
- 借 借用建物
- 一時 一時使用建物

#### 建物以外の工作物


- 自 自転車置場
- 倉 倉庫
- 吹 吹き抜けの渡廊下
- 温 温室
- 撲 相撲場
- 囲 囲障

所在地：笛吹市石和町中川1400




1 / 1500

令和4年度

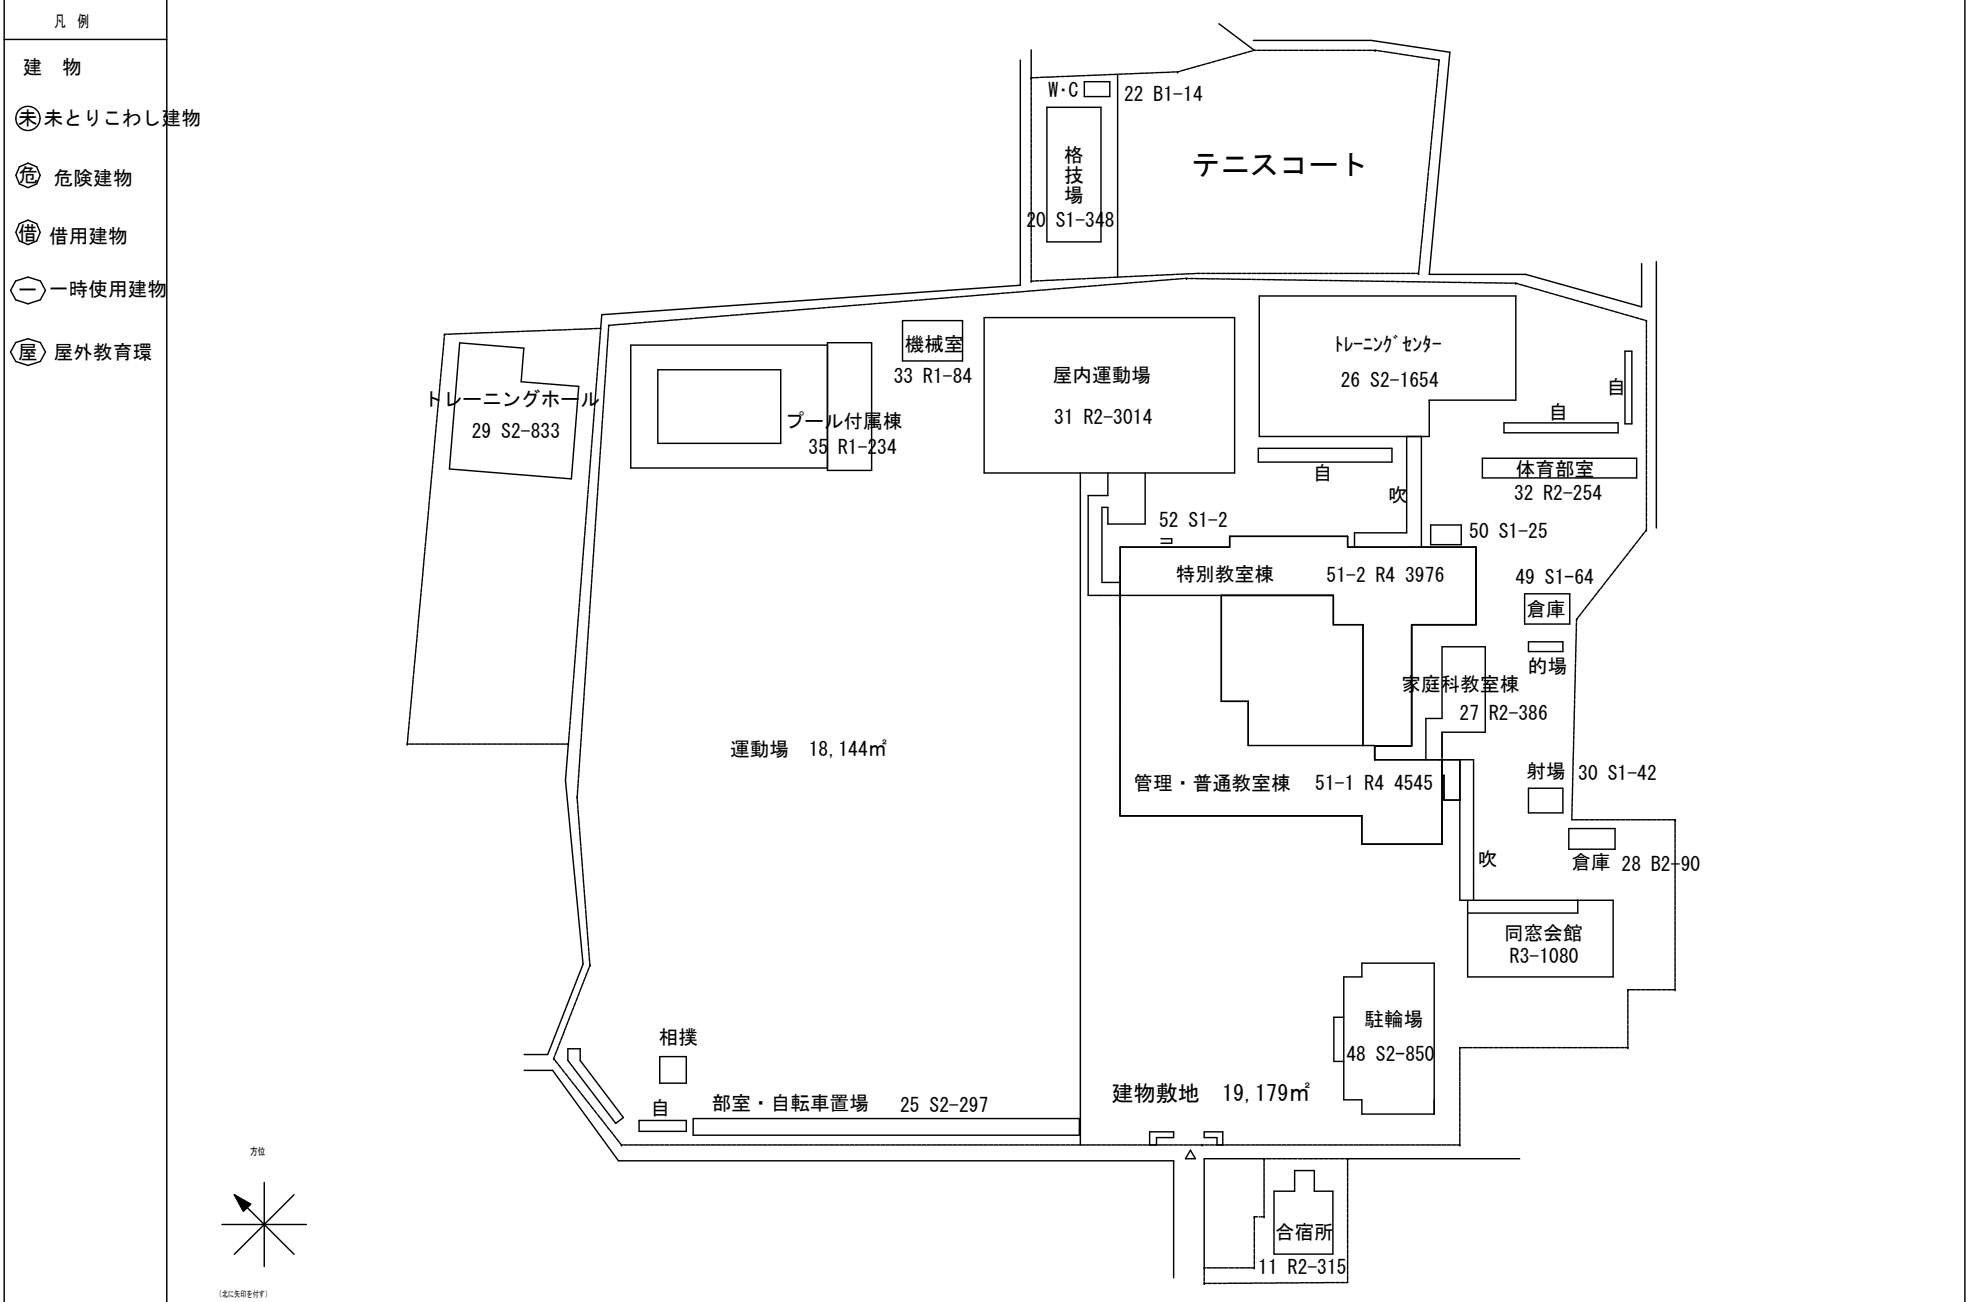

# 令和4年度

## 施設の配置図

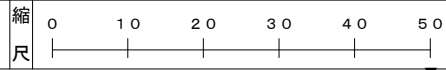

学校名 山梨高等学校

調査番号	(都道府県)	(市町村)	(学校)	整理番号
19205533				



### 凡例

#### 建物

- 未 未とりこわし建物
- 危 危険建物
- 借 借用建物
- 一時 一時使用建物


#### 建物以外の工作物

- 自 自転車置場
- 倉 倉庫
- 吹 吹き抜けの渡廊下
- 温 温室
- 撲 相撲場
- 囲 囲障

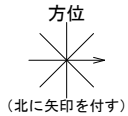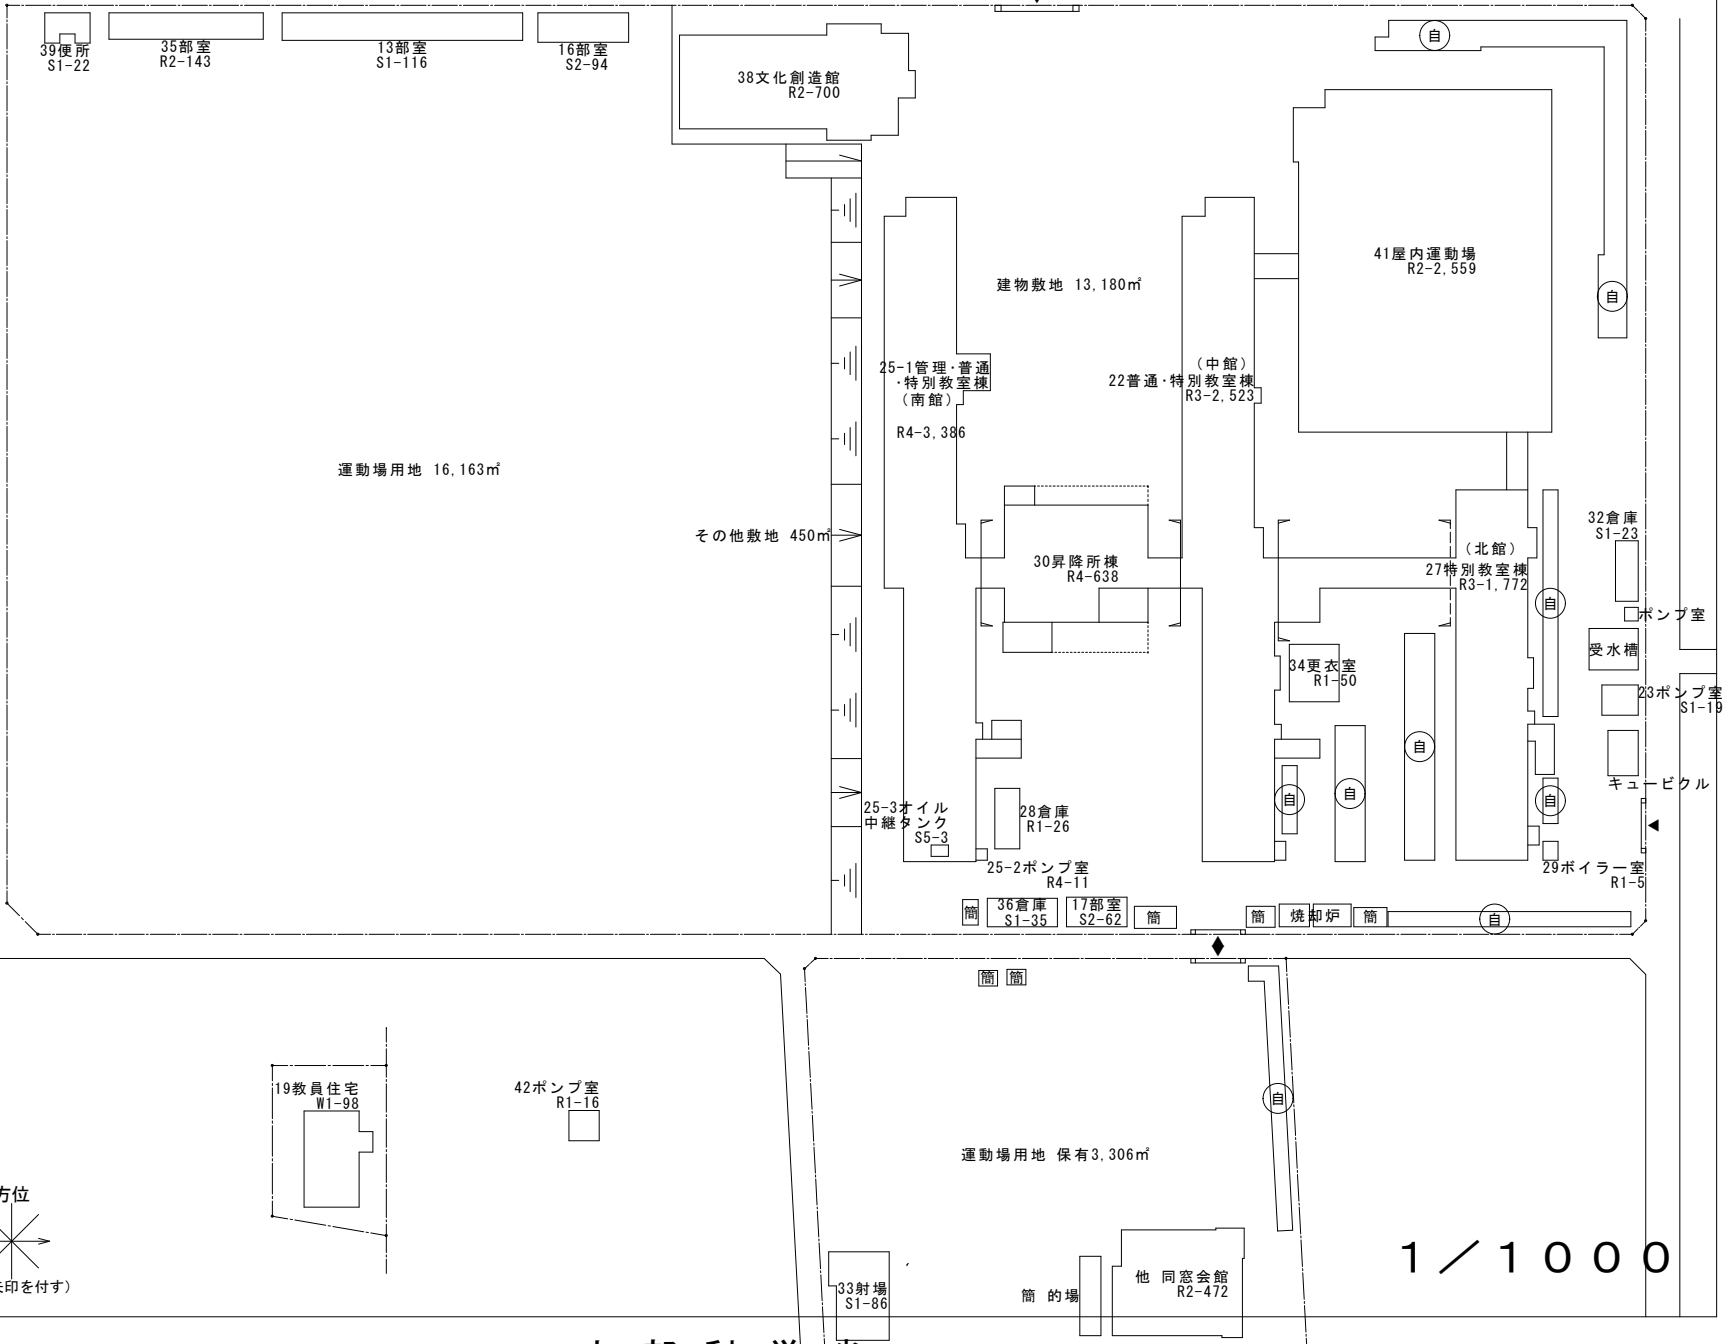


1 / 1000

- 凡例
- 建物
  - ⊖ 未とりこわし建物
  - ⊕ 危険建物
  - ⊙ 借用建物
  - 時 一時使用建物
  - 屋外 屋外教育環境整備事業によるもの
  - 建物以外の工作物
  - 自転車置場

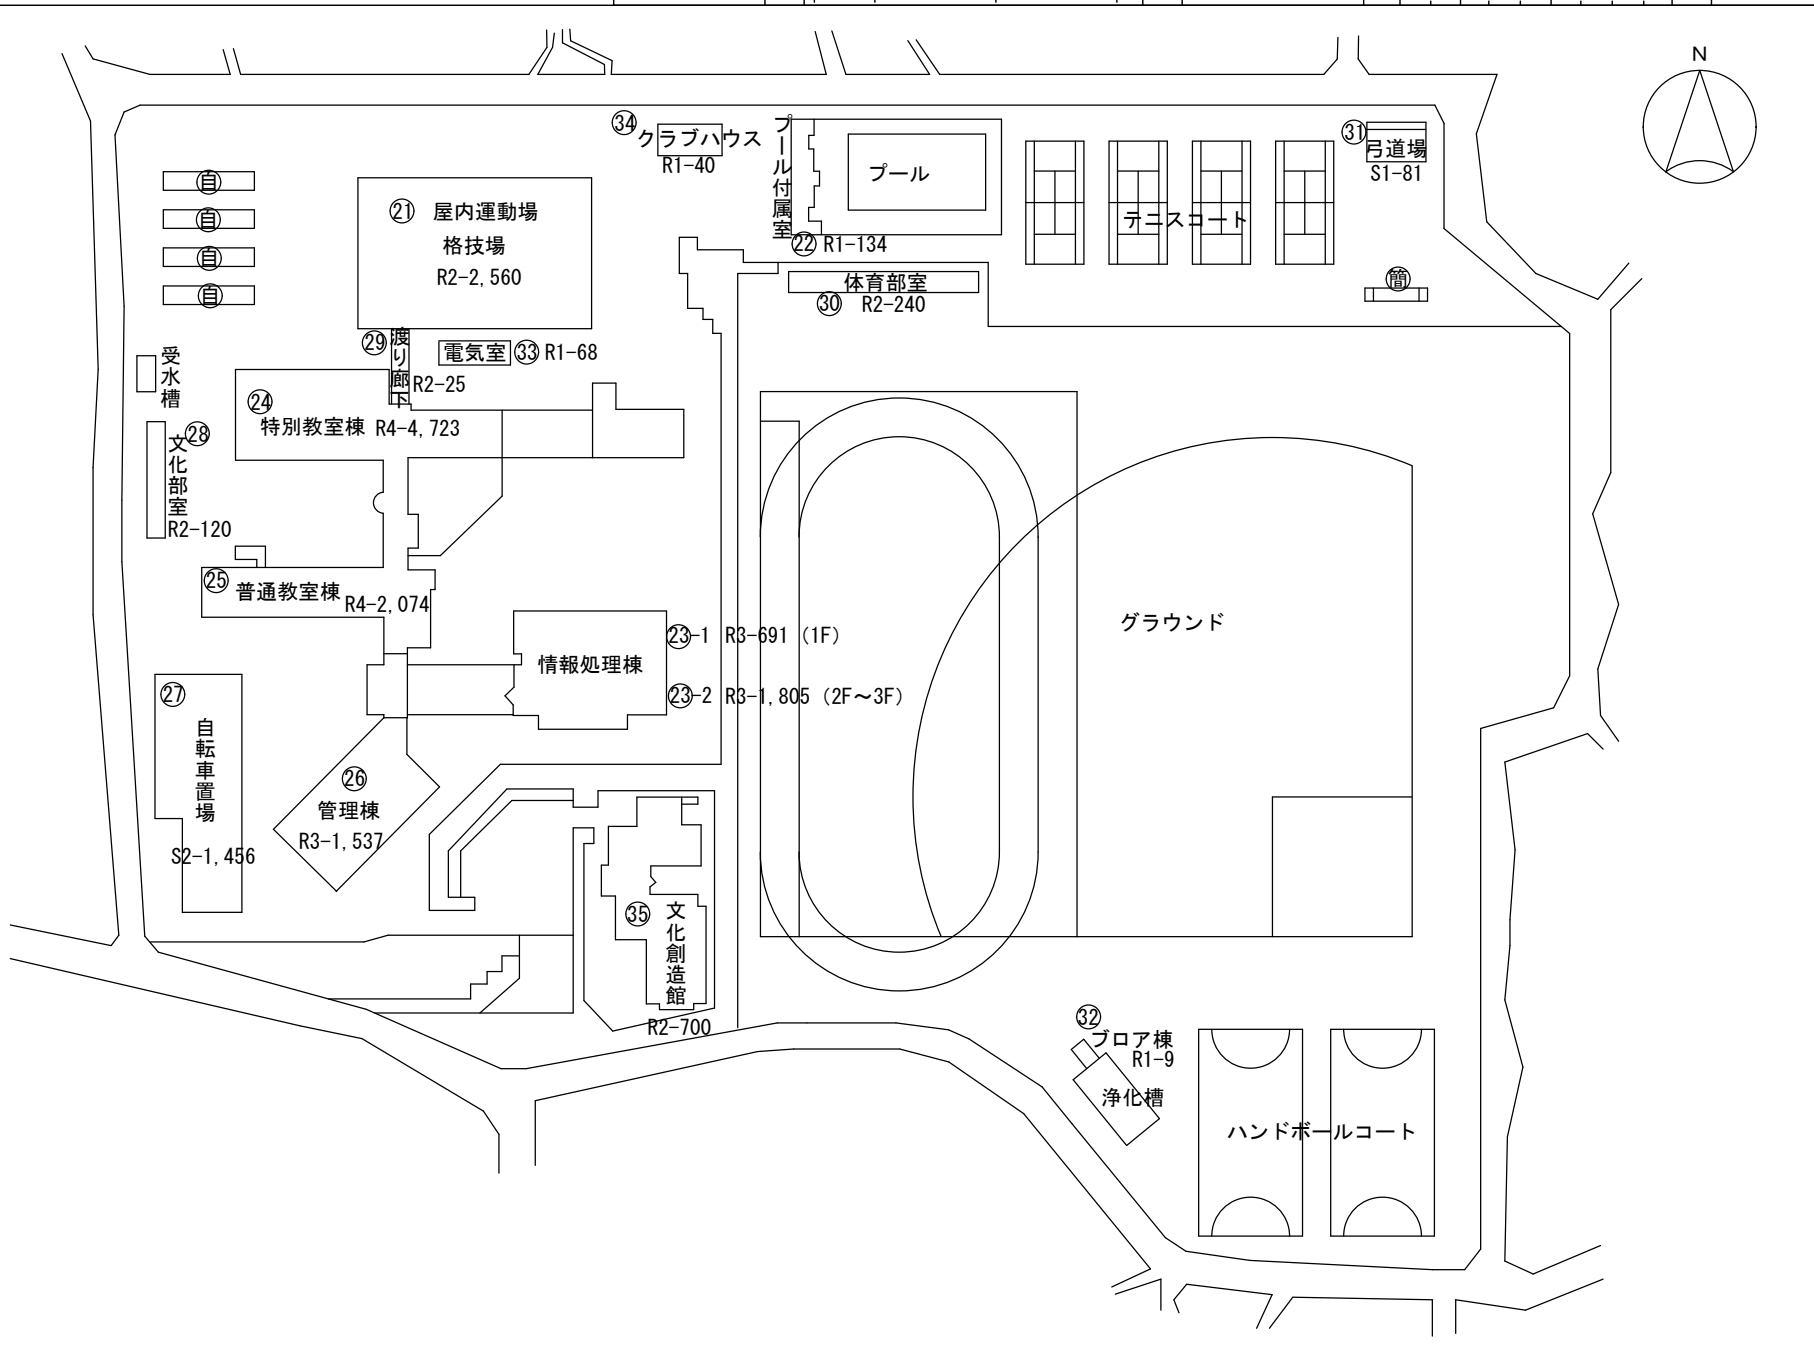



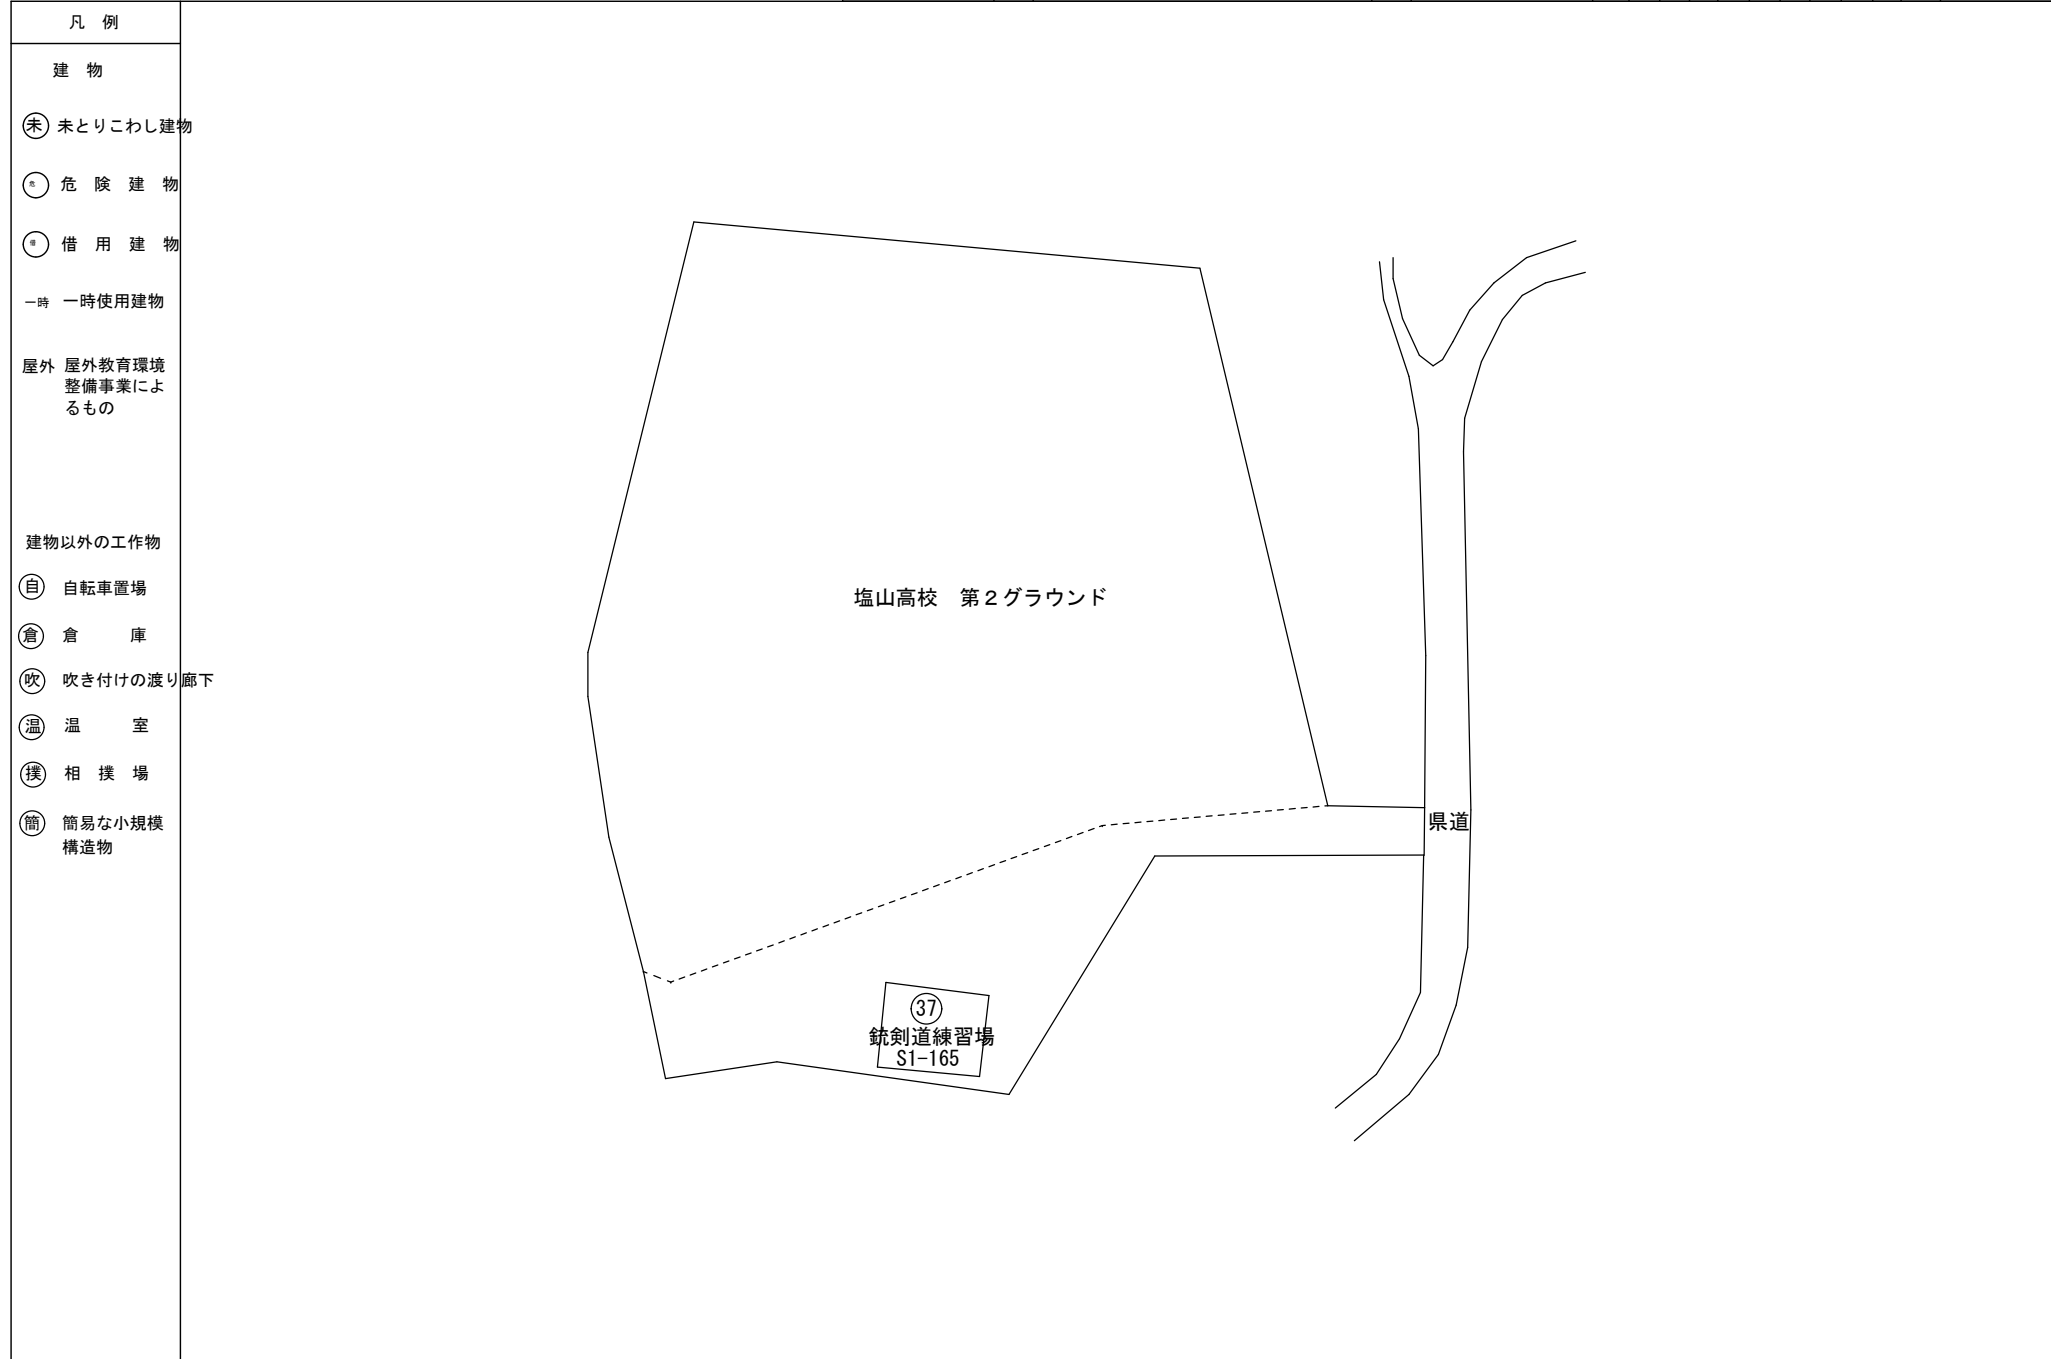


- 凡例
- 建物
- ⊖ 未とりこわし建物
  - ⊕ 危険建物
  - ⊙ 借用建物
  - 時 一時使用建物
  - 屋外 屋外教育環境整備事業によるもの
- 建物以外の工作物
- ⊙ 自転車置場
  - 倉 倉庫
  - 吹 吹き付けの渡り廊下
  - 温 温室
  - 撲 相撲場
  - 簡 簡易な小規模構造物

# 令和4年度

- ## 凡例
- ### 建物
- ⊖ 未とりこわし建物
  - ⊖ 危険建物
  - ⊖ 借用建物
  - ⊖ 一時使用建物


- ### 建物以外の工作物
- ⊖ 自転車置場
  - 倉 倉庫
  - 吹 吹き抜けの渡廊下
  - 温 温室
  - 撲 相撲場
  - 困 困障


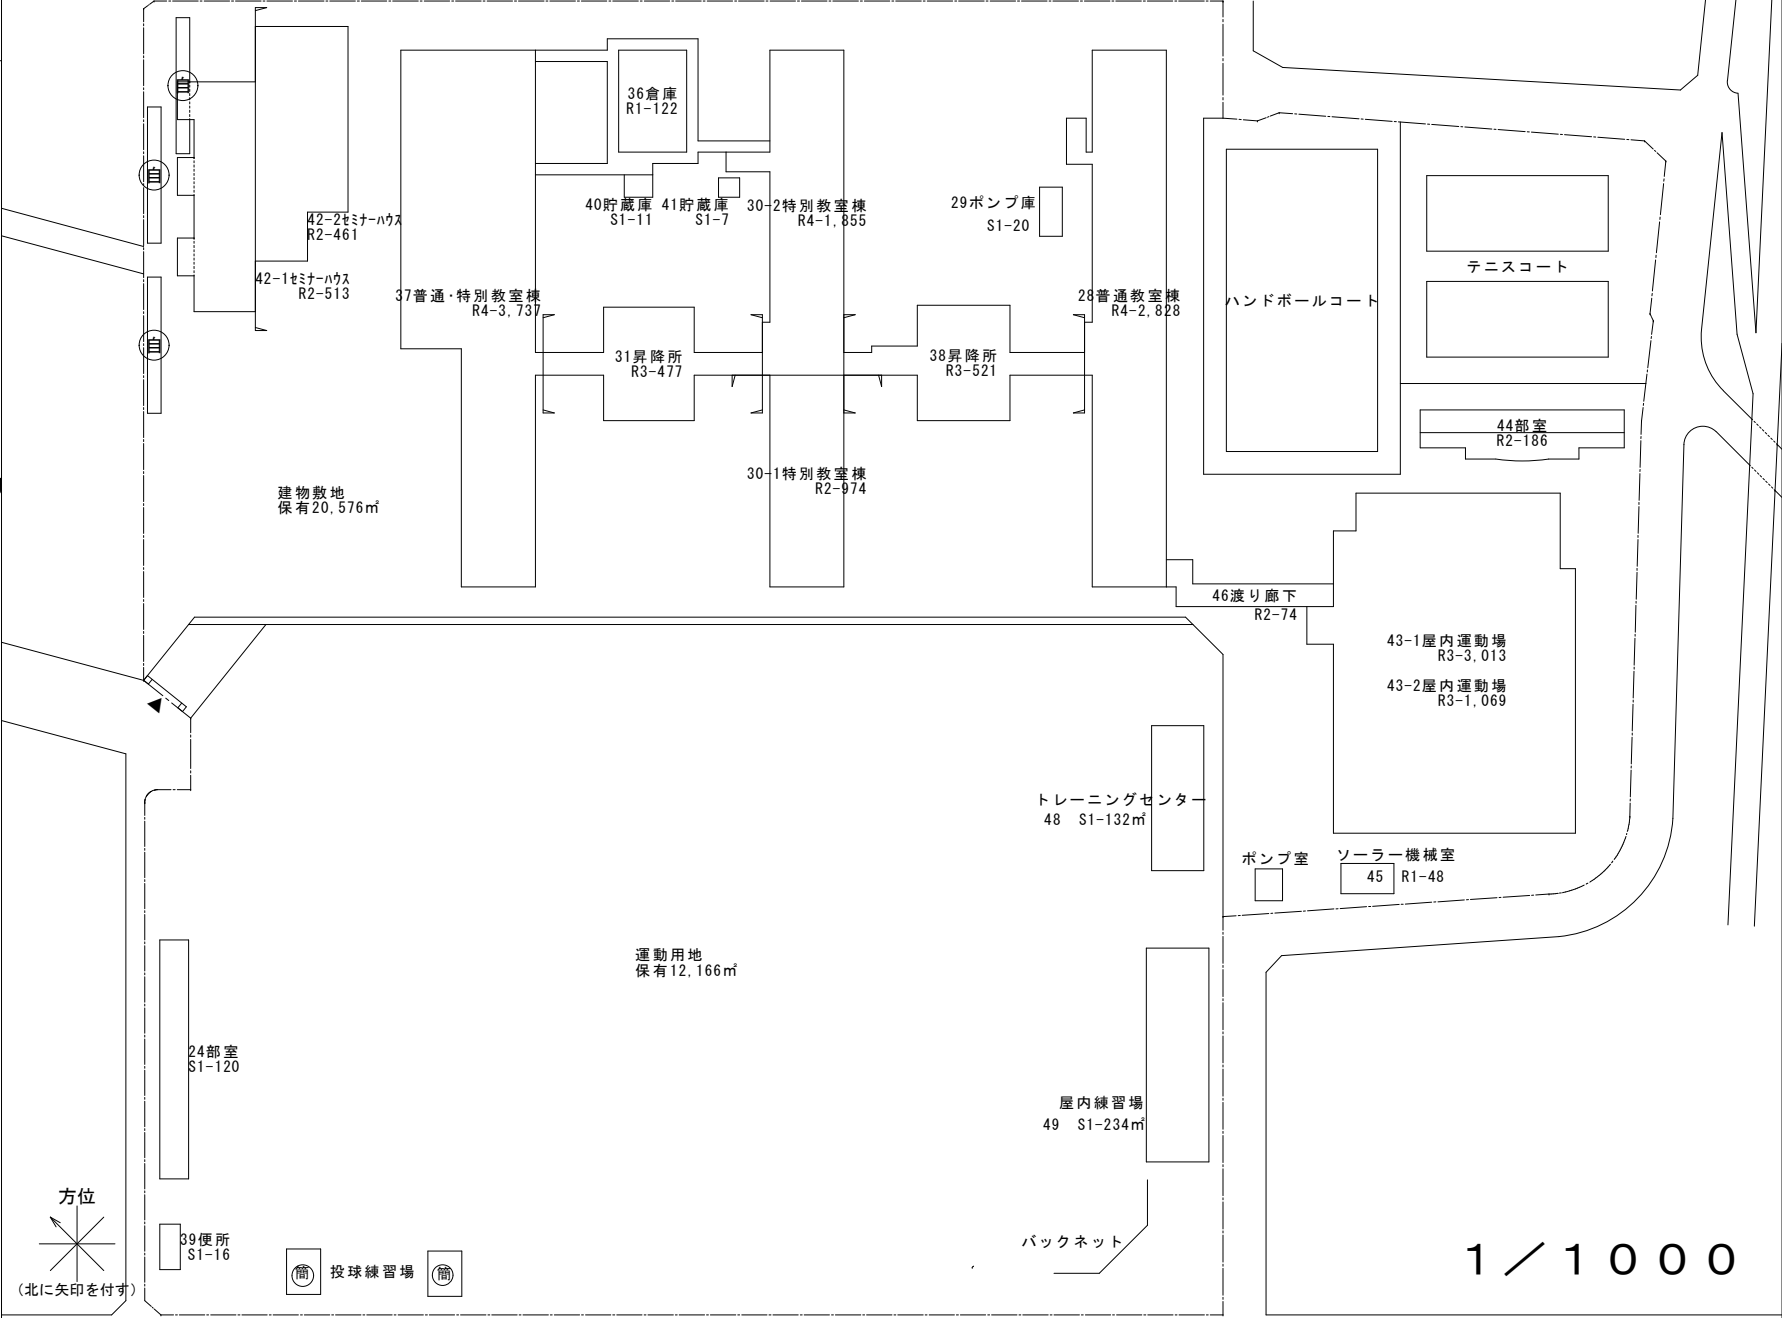


1 / 1000

令和4年度

施設の配置図	尺	1/1250				上野原高等学校	号	(所在地)				(学校)				号
		0	10	30	50			1	9	4	4	1	5	5	6	

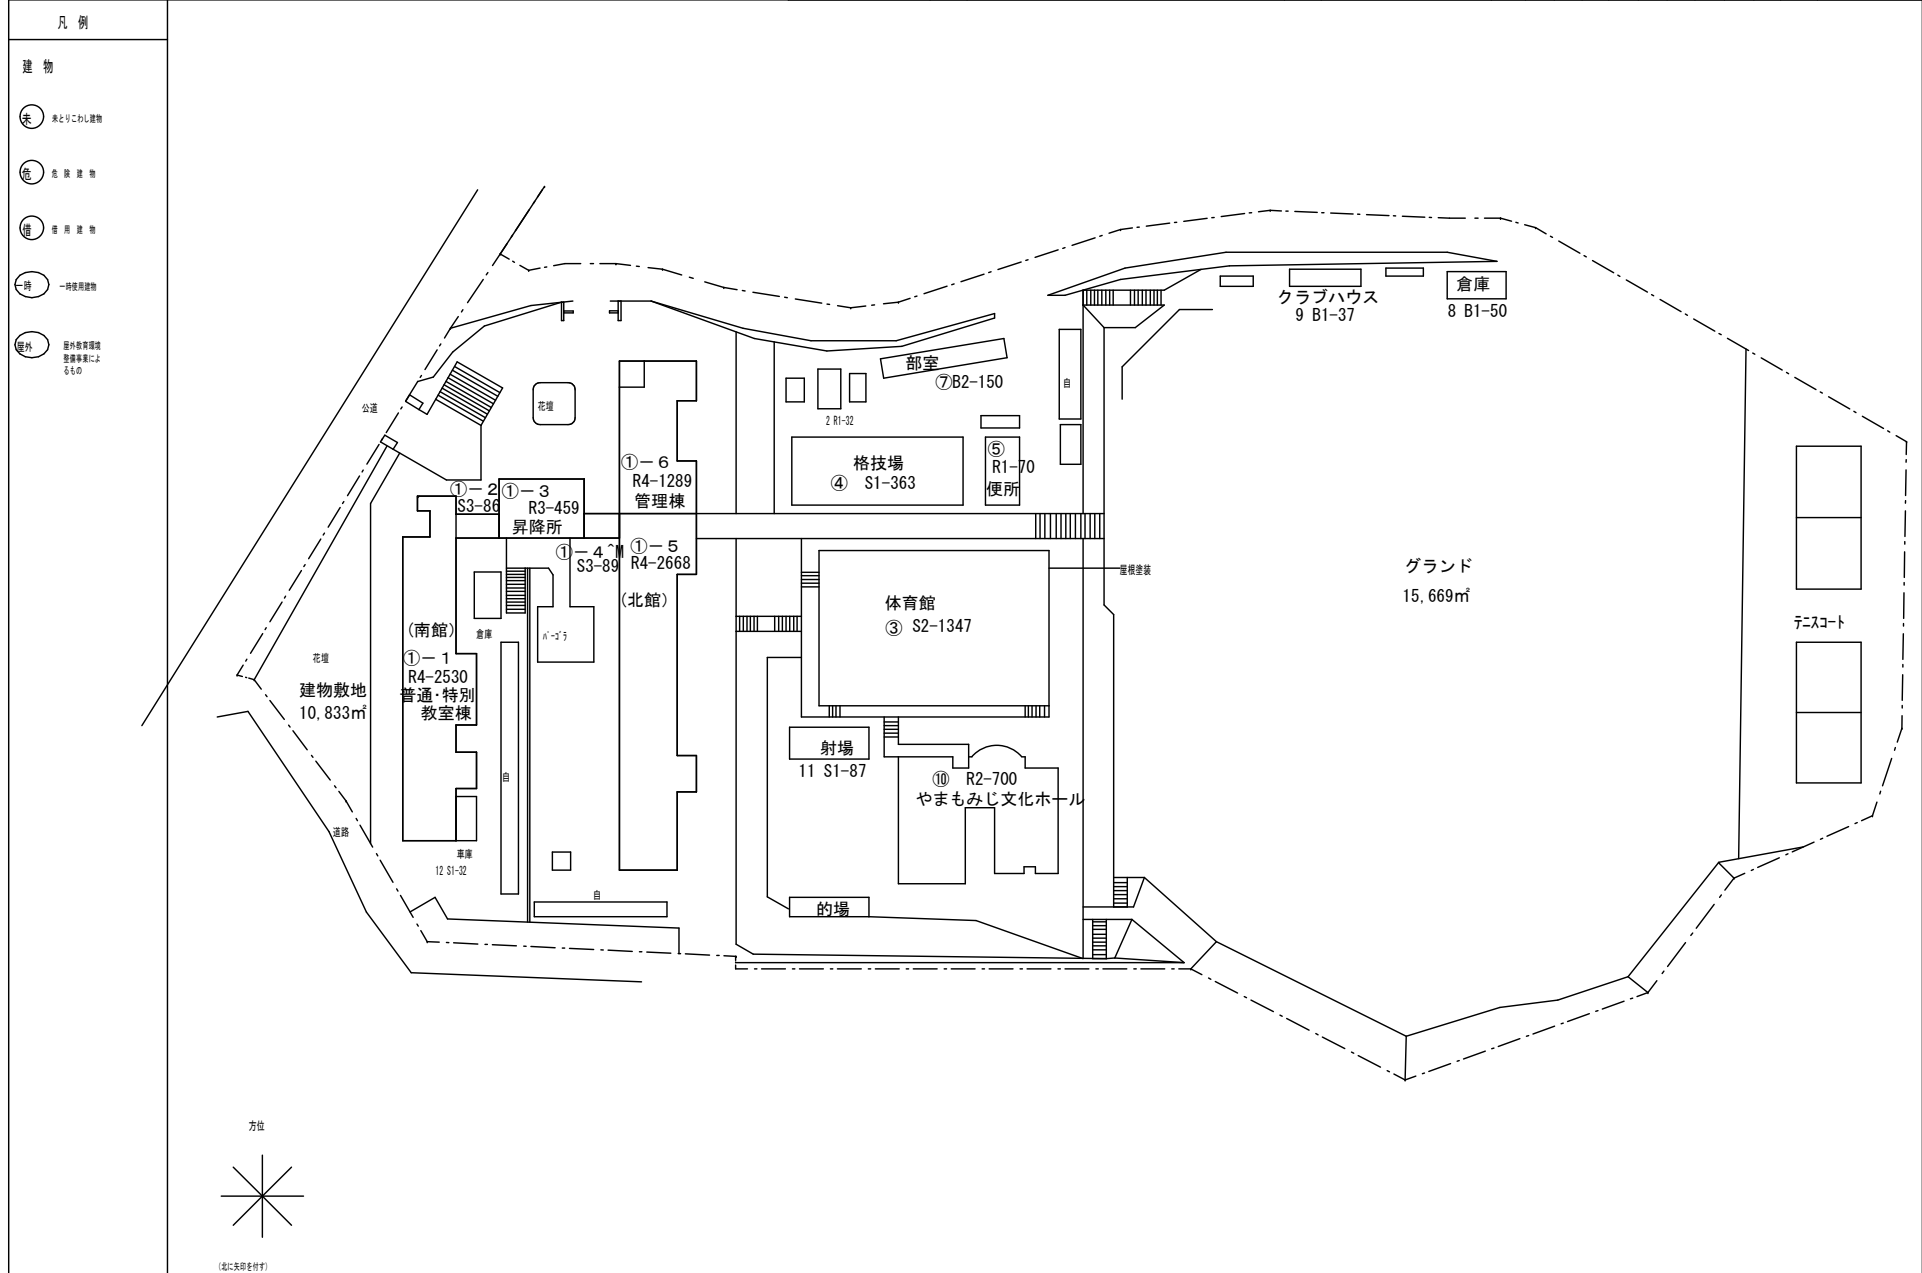

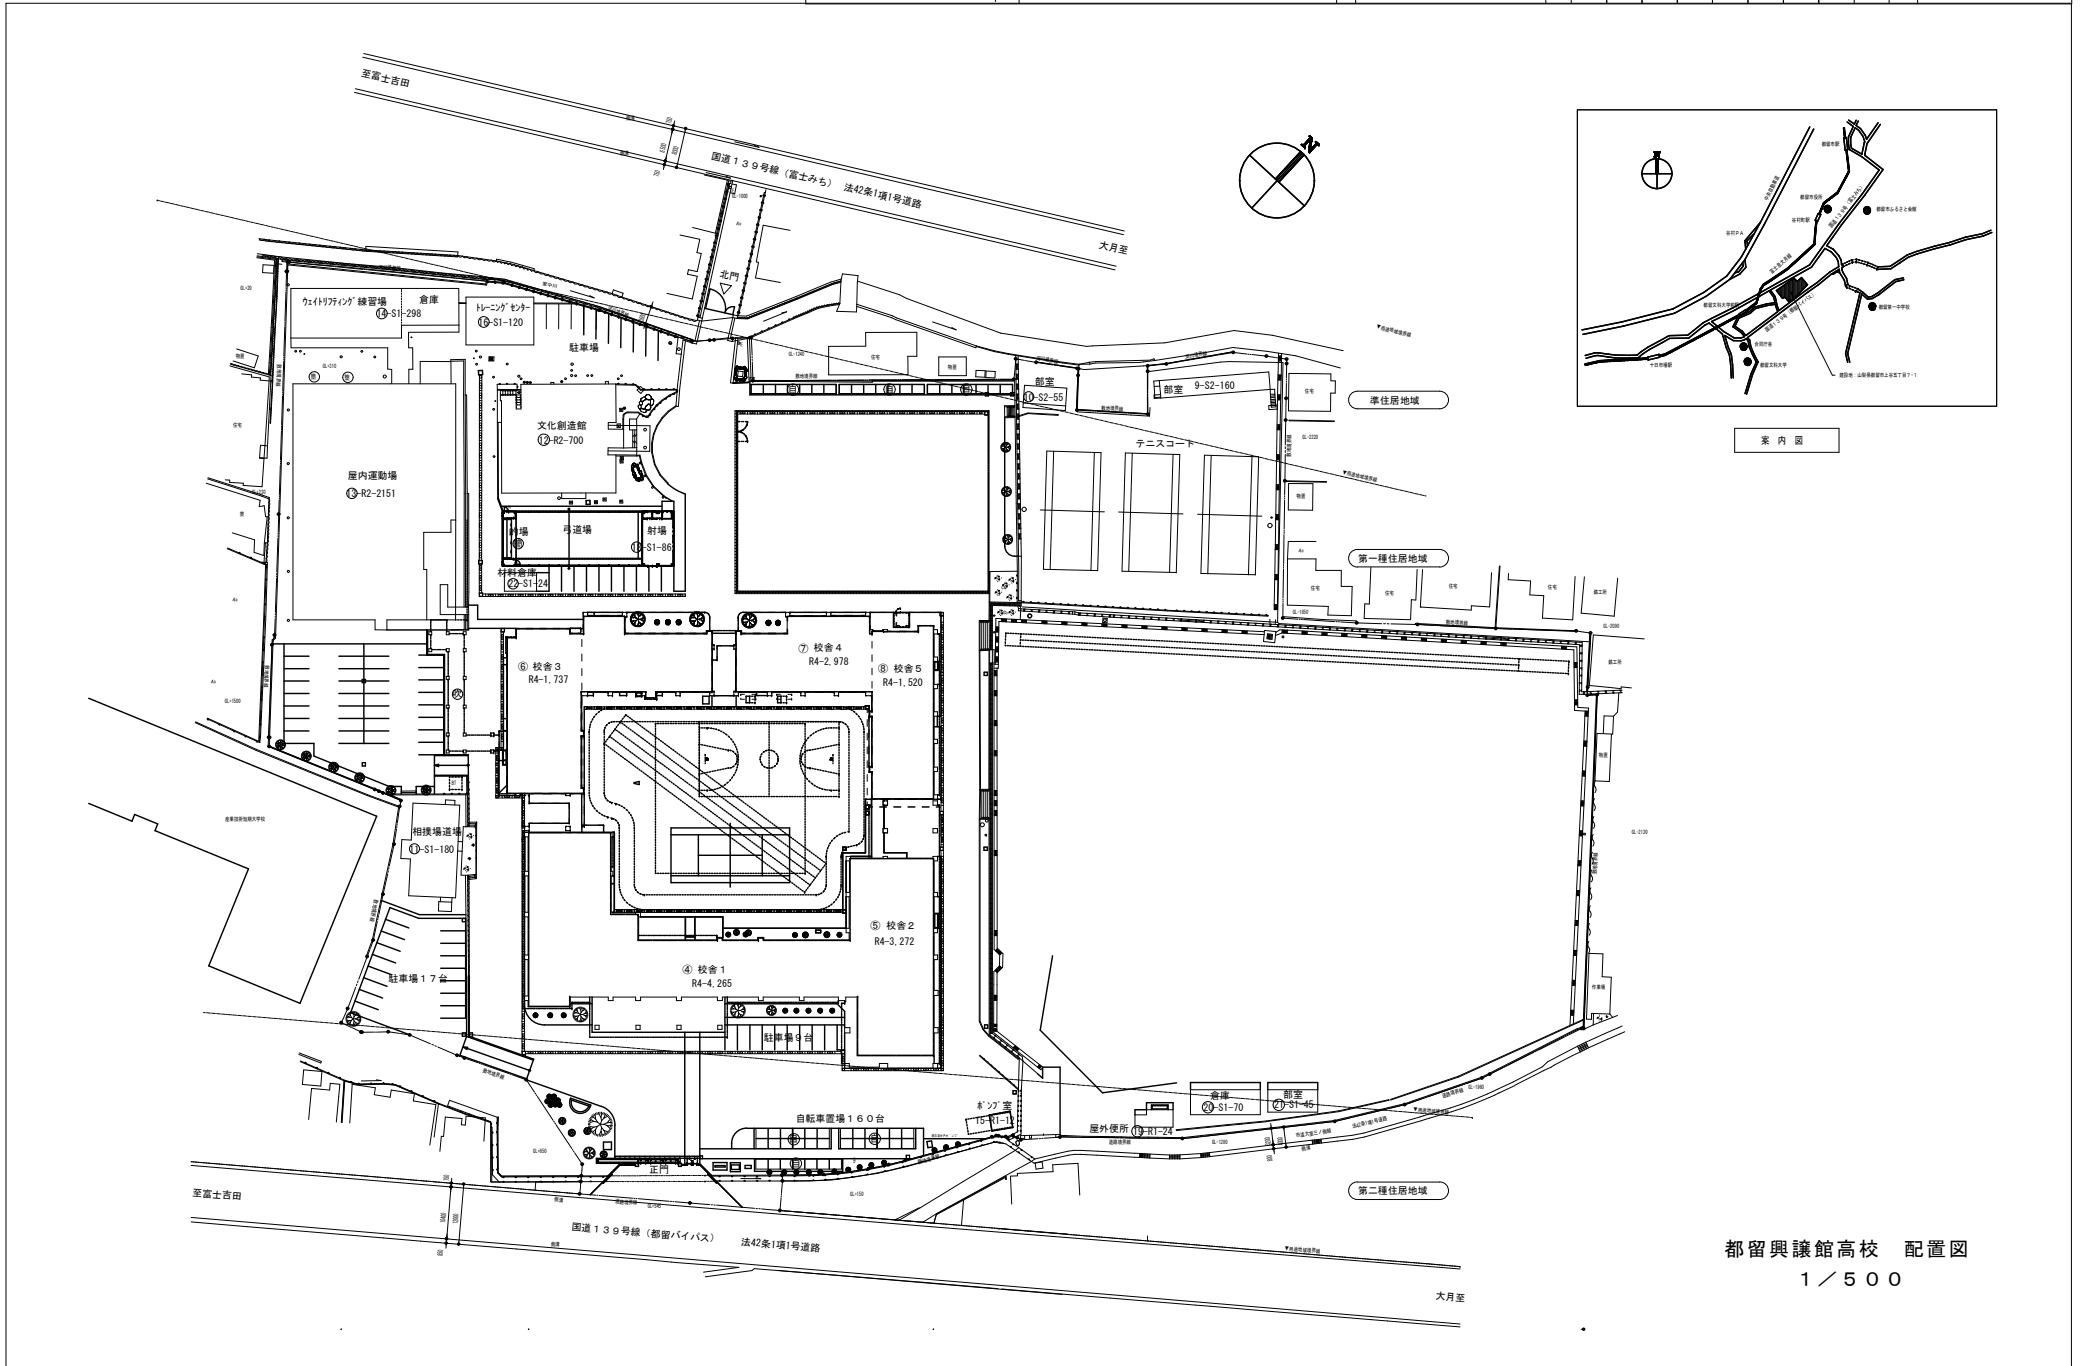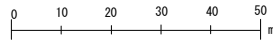

都留興譲館高校 配置図

令和4年度


### 凡例

#### 建物



- 未 未とりこわし建物
- 危 危険建物
- 借 借用建物
- 一時 一時使用建物

#### 建物以外の工作物

- 自 自転車置場
- 倉 倉庫
- 吹 吹き抜けの渡廊下
- 温 温室
- 撲 相撲場
- 困 困障

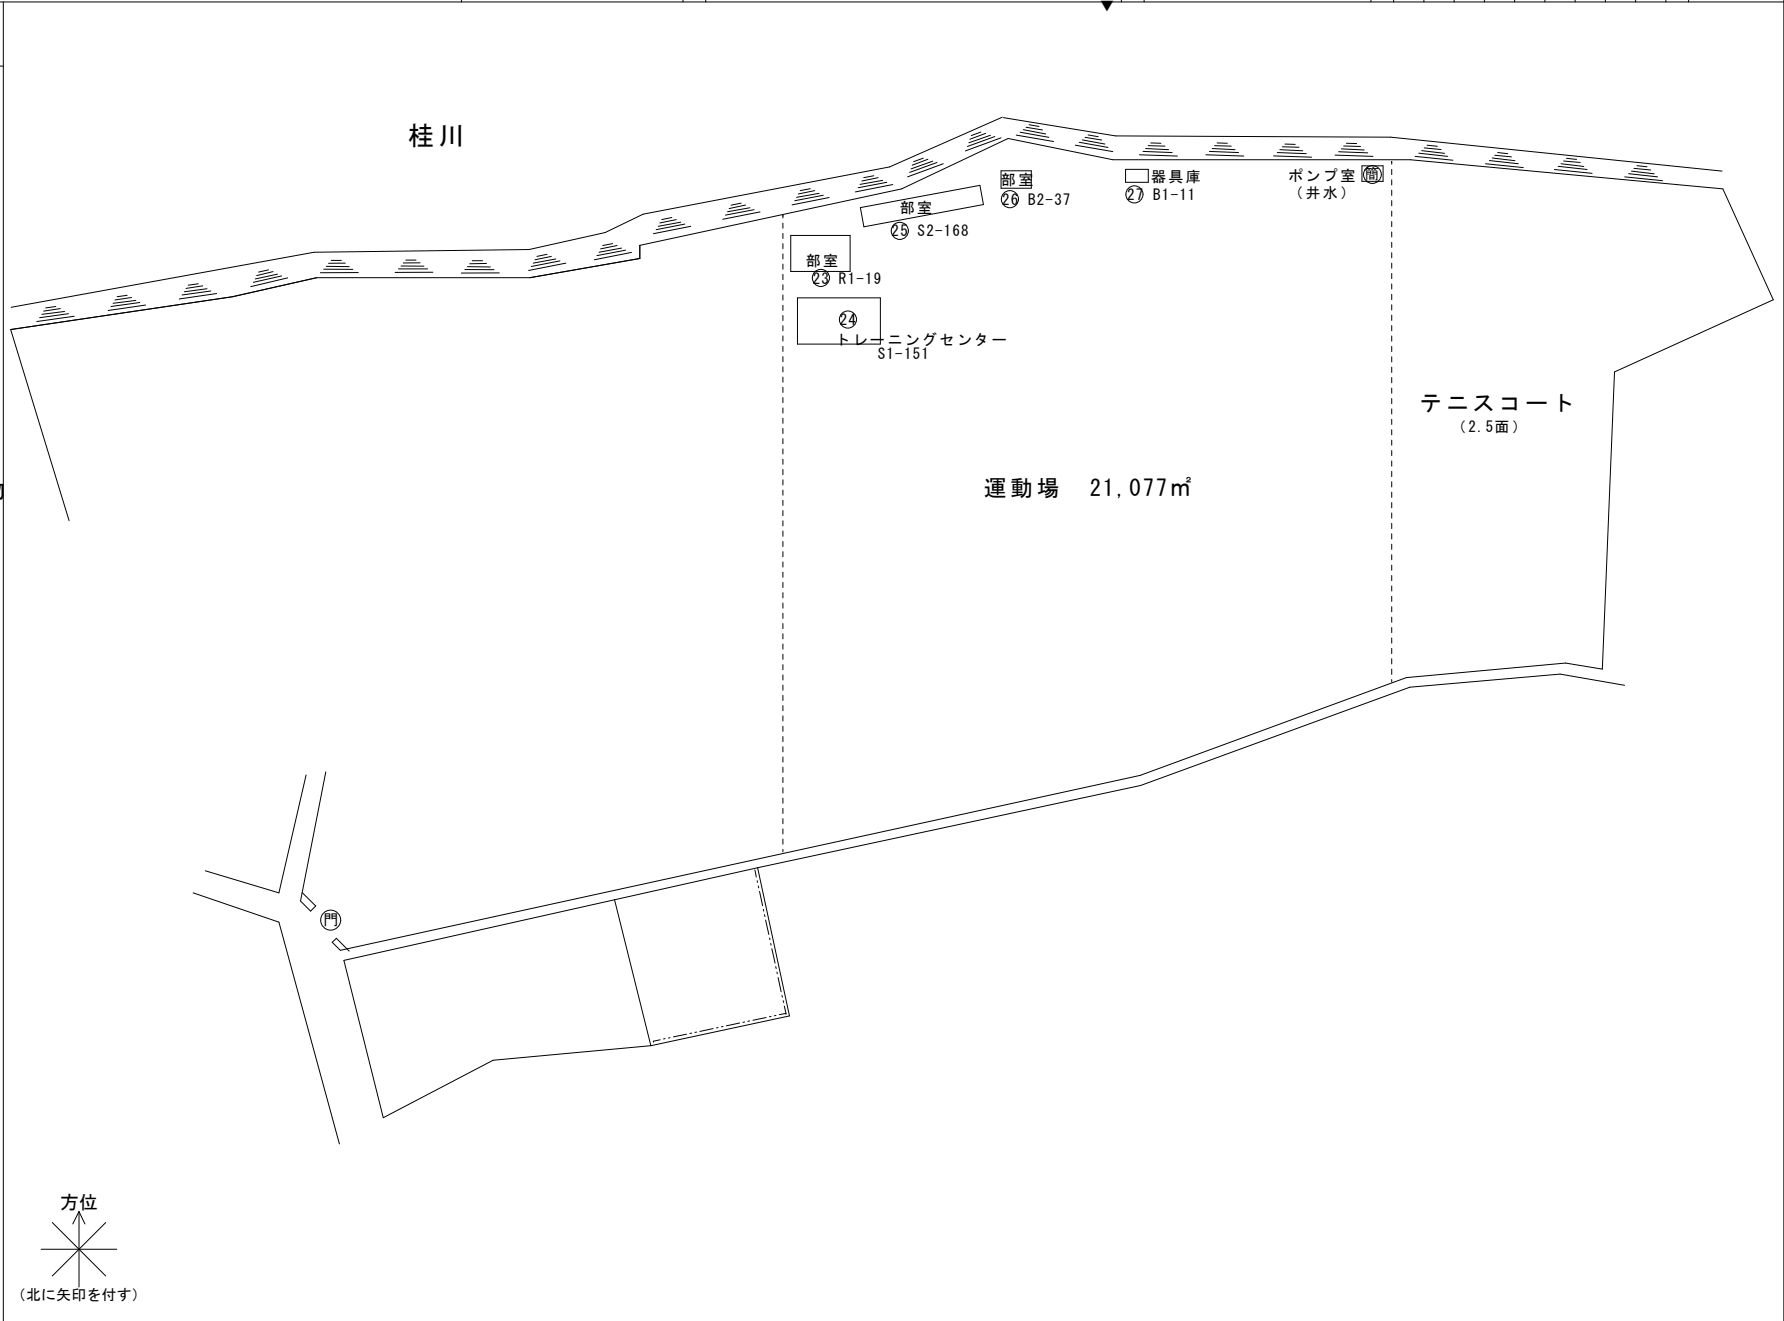

- 凡例**
- 建物**
- 未 未とりこわし建物
  - 危 危険建物
  - 借 借用建物
  - 一時 一時使用建物
- 建物以外の工作物**
- 自 自転車置場
  - 倉 倉庫
  - 吹 吹き抜けの渡廊下
  - 温 温室
  - 撲 相撲場
  - 困 困障

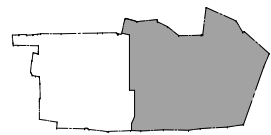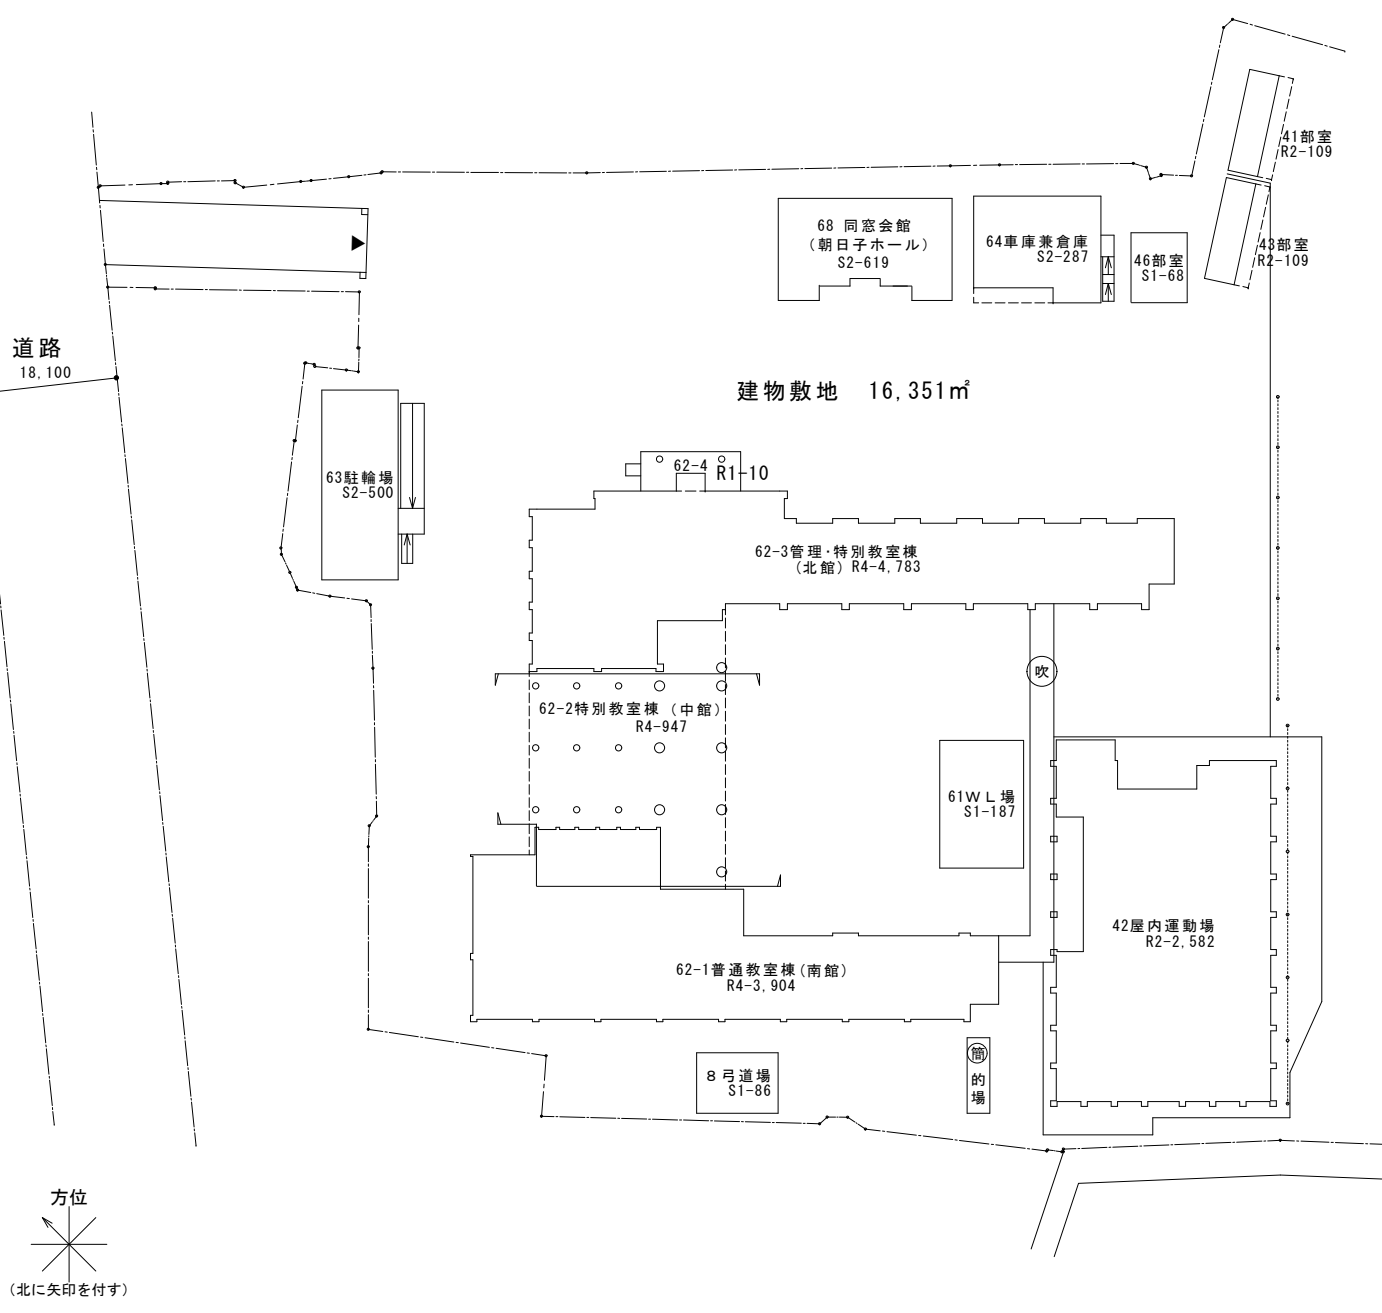

1 / 1000

# 令和4年度


## 凡例

### 建物

- 未 未とりこわし建物
- 危 危険建物
- 借 借用建物
- 一時 一時使用建物


### 建物以外の工作物

- 自 自転車置場
- 倉 倉庫
- 吹 吹き抜けの渡廊下
- 温 温室
- 撲 相撲場
- 困 困障

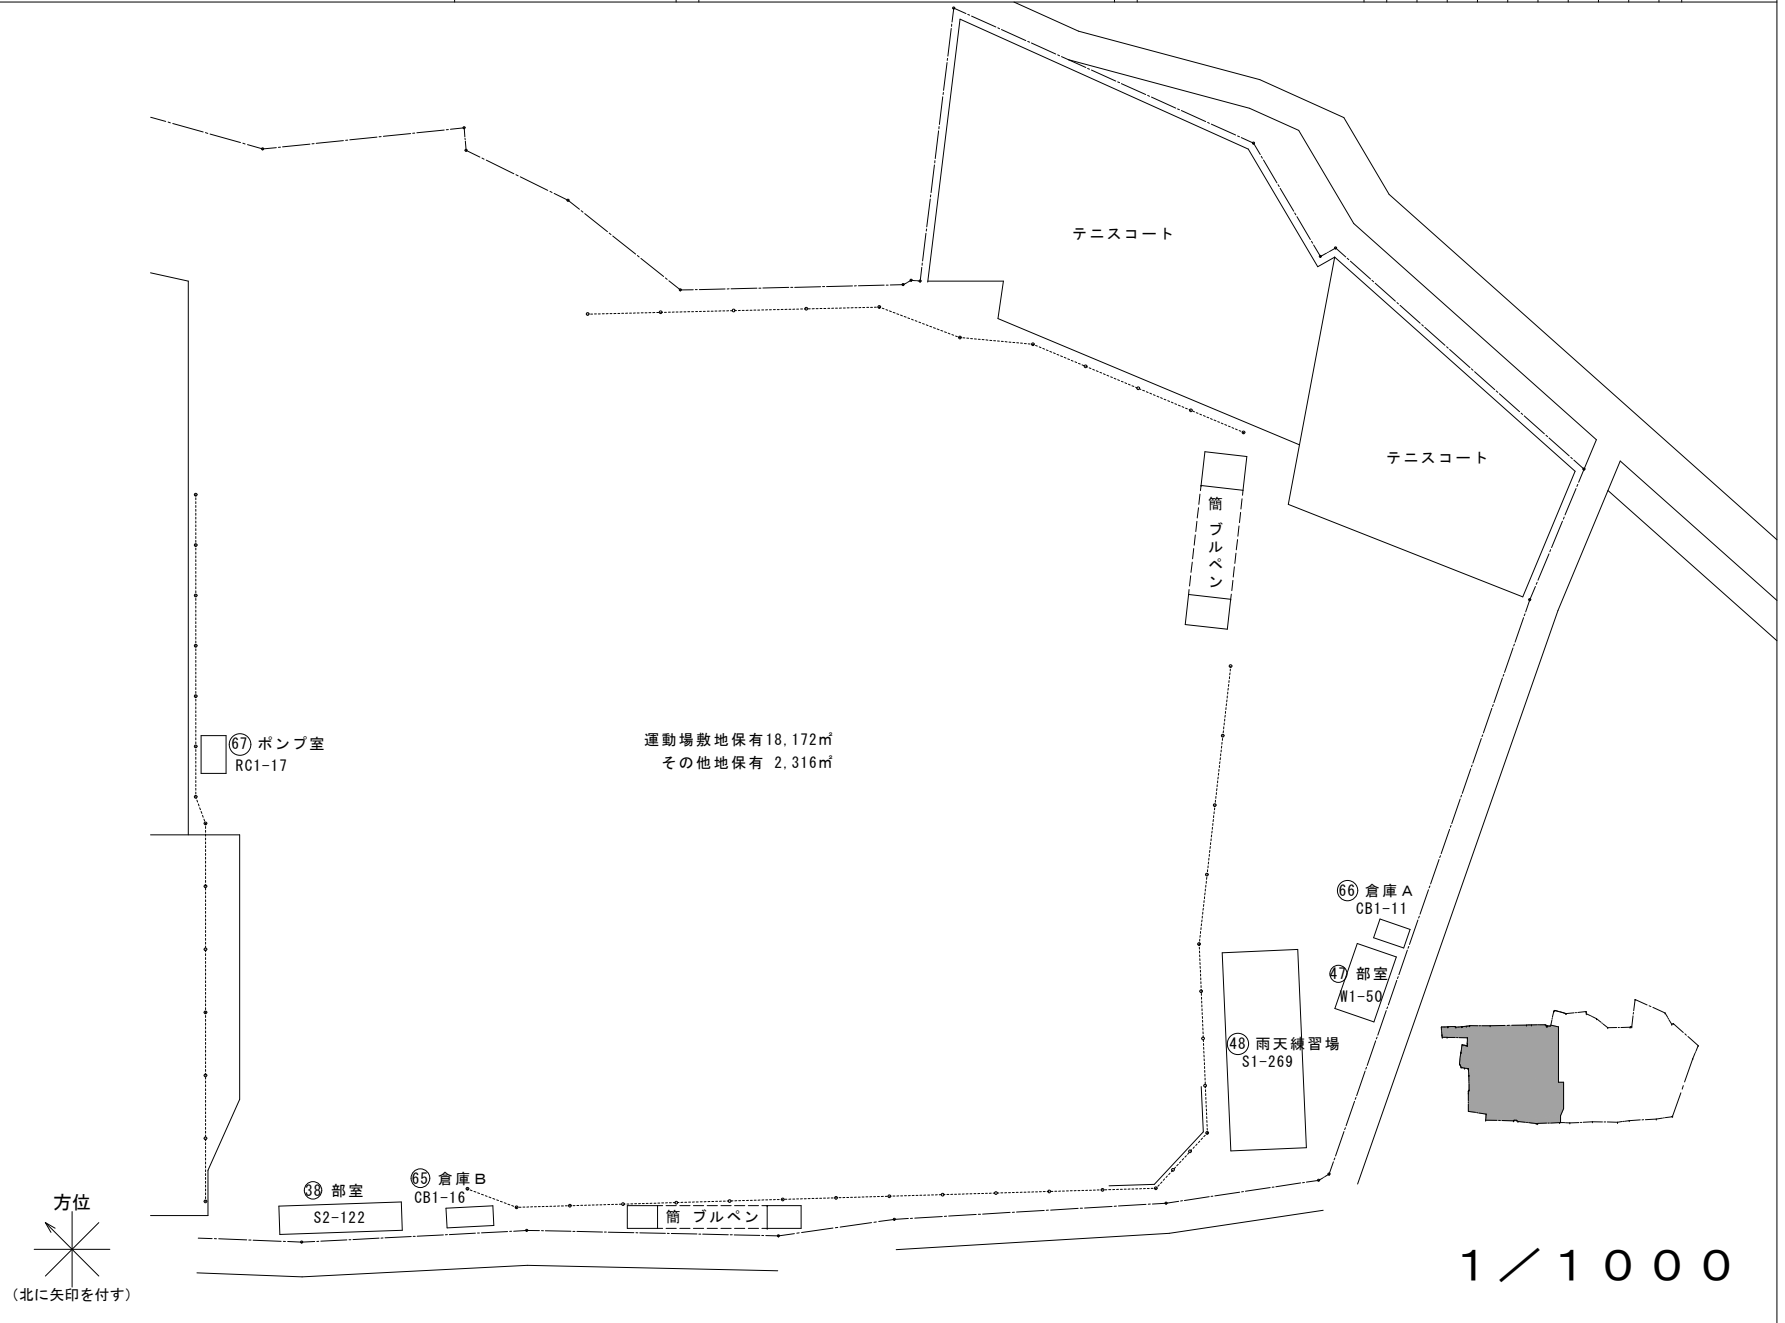

# 令和4年度


- ## 凡例
- ### 建物
- (未) 未とりこわし建物
  - (危) 危険建物
  - (借) 借用建物
  - (一時) 一時使用建物
- ### 建物以外の工作物
- (自) 自転車置場
  - (倉) 倉庫
  - (吹) 吹き抜けの渡廊下
  - (温) 温室
  - (撲) 相撲場
  - (困) 囲障

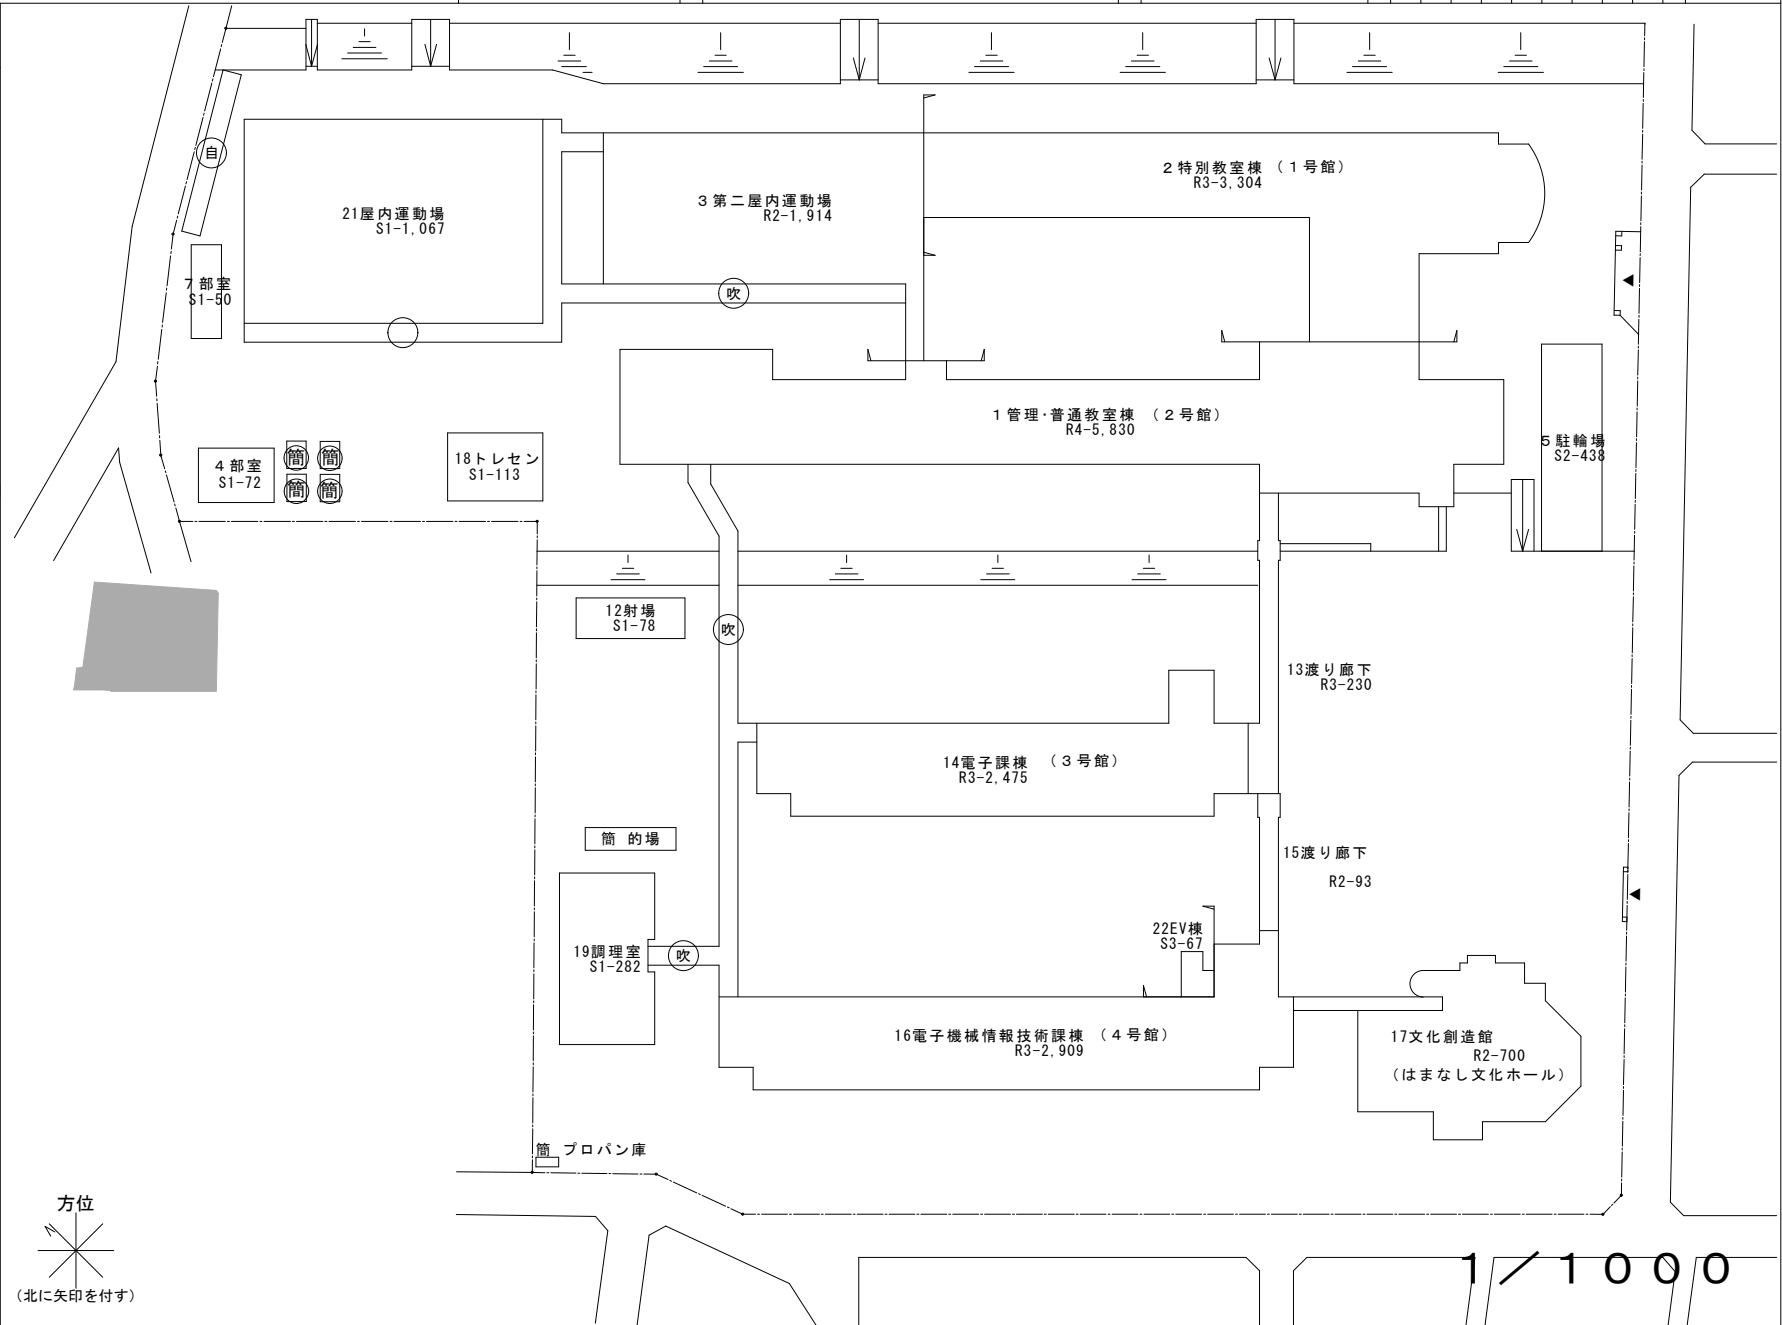



# 令和4年度

## 施設の配置図

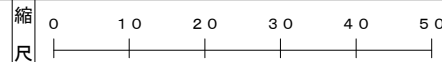

学校名 富士北稜高等学校

調査番号 192025545 (都道府県) (市町村) (学校) 整理番号 0036


### 凡例

#### 建物

- ⑨ 未とりこわし建物
- ⑩ 危険建物
- ⑪ 借用建物
- ⑫ 一時使用建物

#### 建物以外の工作物


- ⑬ 自転車置場
- ⑭ 倉庫
- ⑮ 吹き抜けの渡廊下
- ⑯ 温室
- ⑰ 相撲場
- ⑱ 囲障

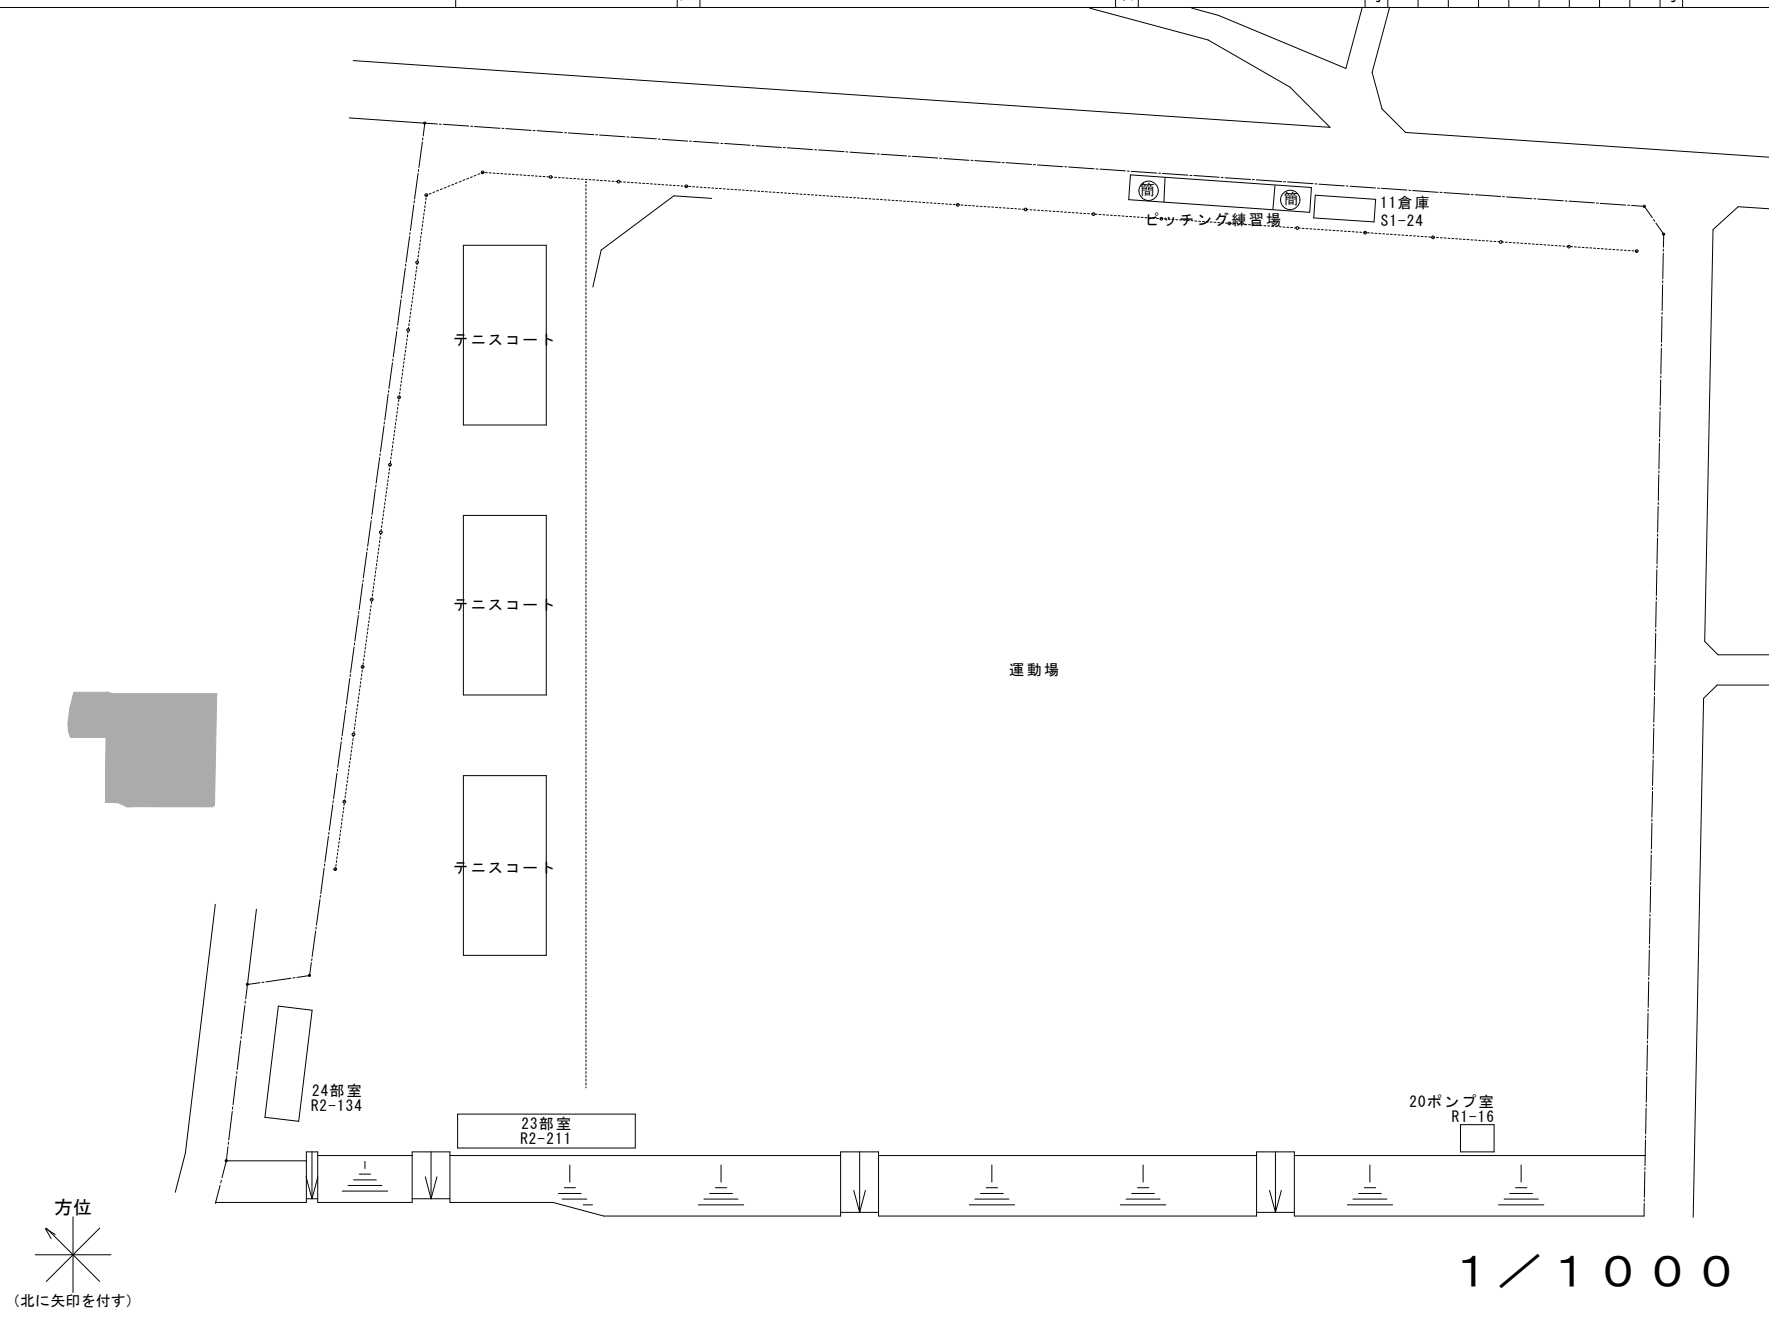

(令和4年度)

施設の配置図	縮尺	1/1500	学校名	富士河口湖高校	調査番号	(都道府県)	(市町村)	(学校)	整理番号	
	尺	0 10 30 60 m				1	9	4		2


- 凡例
- 建物
- ⊙ とりこわし建物
  - ⊖ 危険建物
  - ⊘ 借借用建物
  - ⊙ 一時一時使用建物
  - ⊖ 屋外屋外教育環境整備事業によるもの

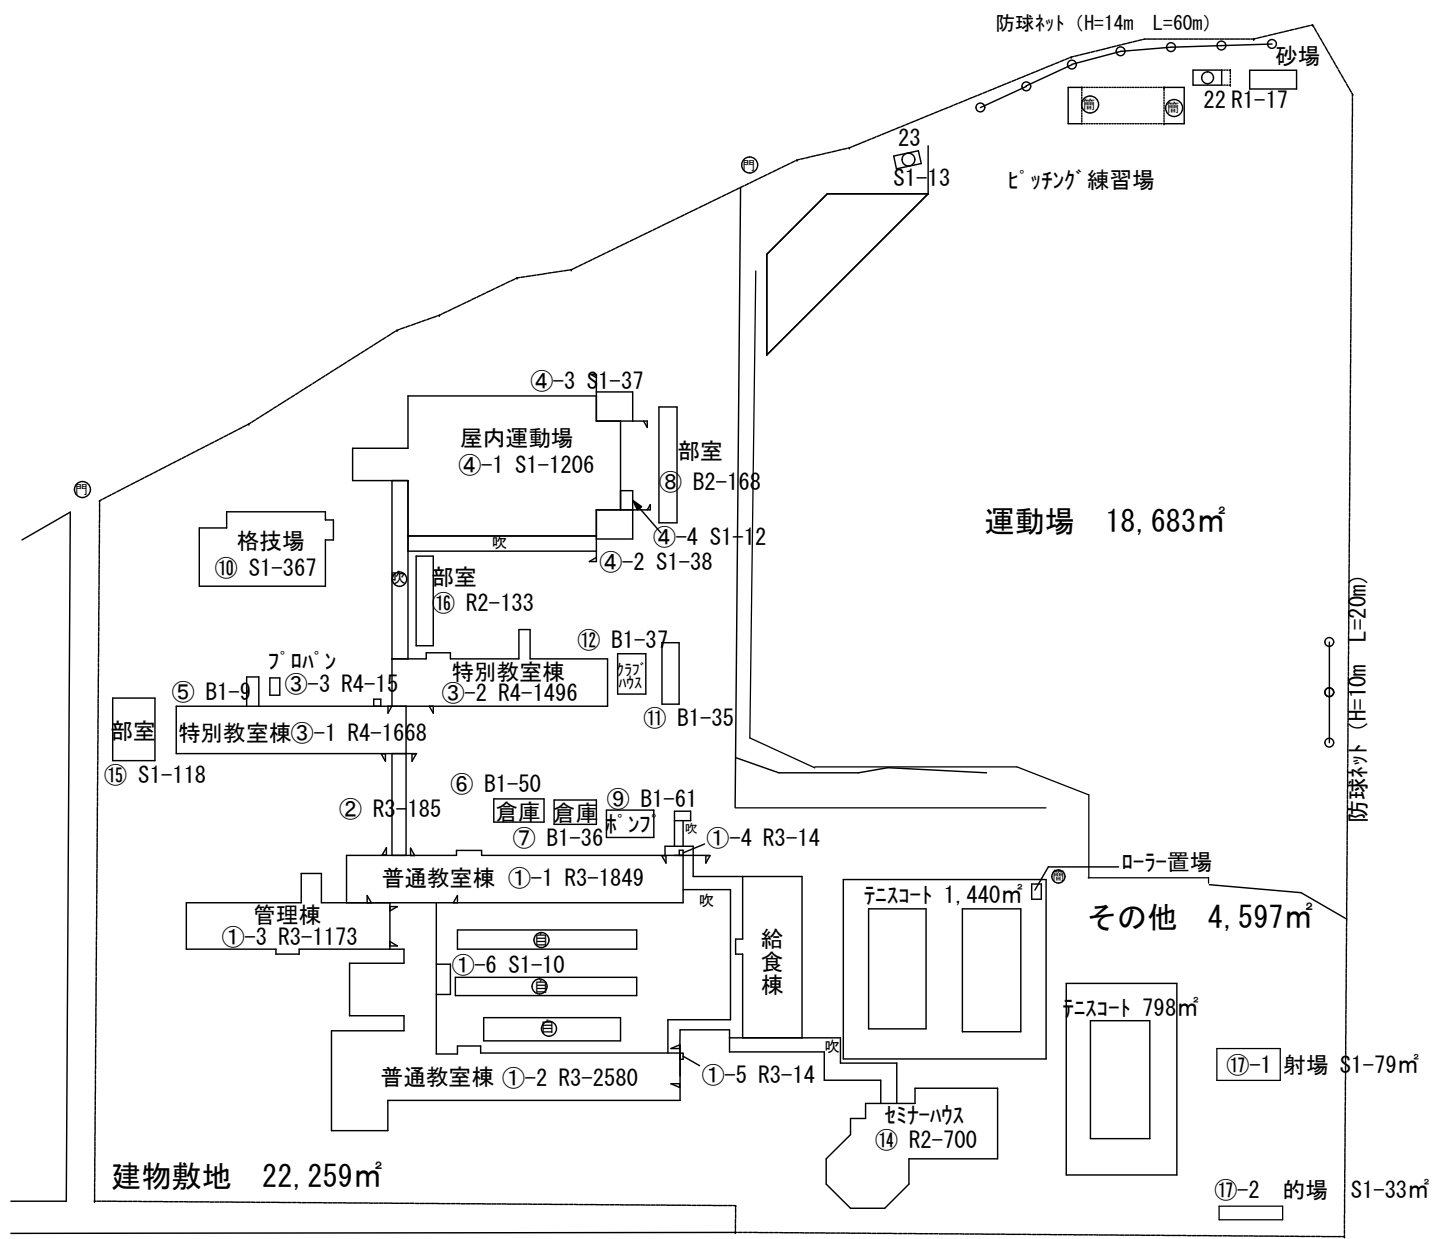


(令和4年度)

施設の配置図	縮尺	1/1250	0 10 30 50 m	学校名	中央高校	調査	(都道府県)	(市町村)	(学校)	整理
						番号	1   9	2   0   1	5   5   6   3	番号

- 凡例
- 建物
  - ⊕ 未とりこわし建物
  - ⊙ 危険建物
  - ⊖ 借用建物
  - 一時 一時使用建物
  - 屋外 屋外教育環境整備事業によるもの

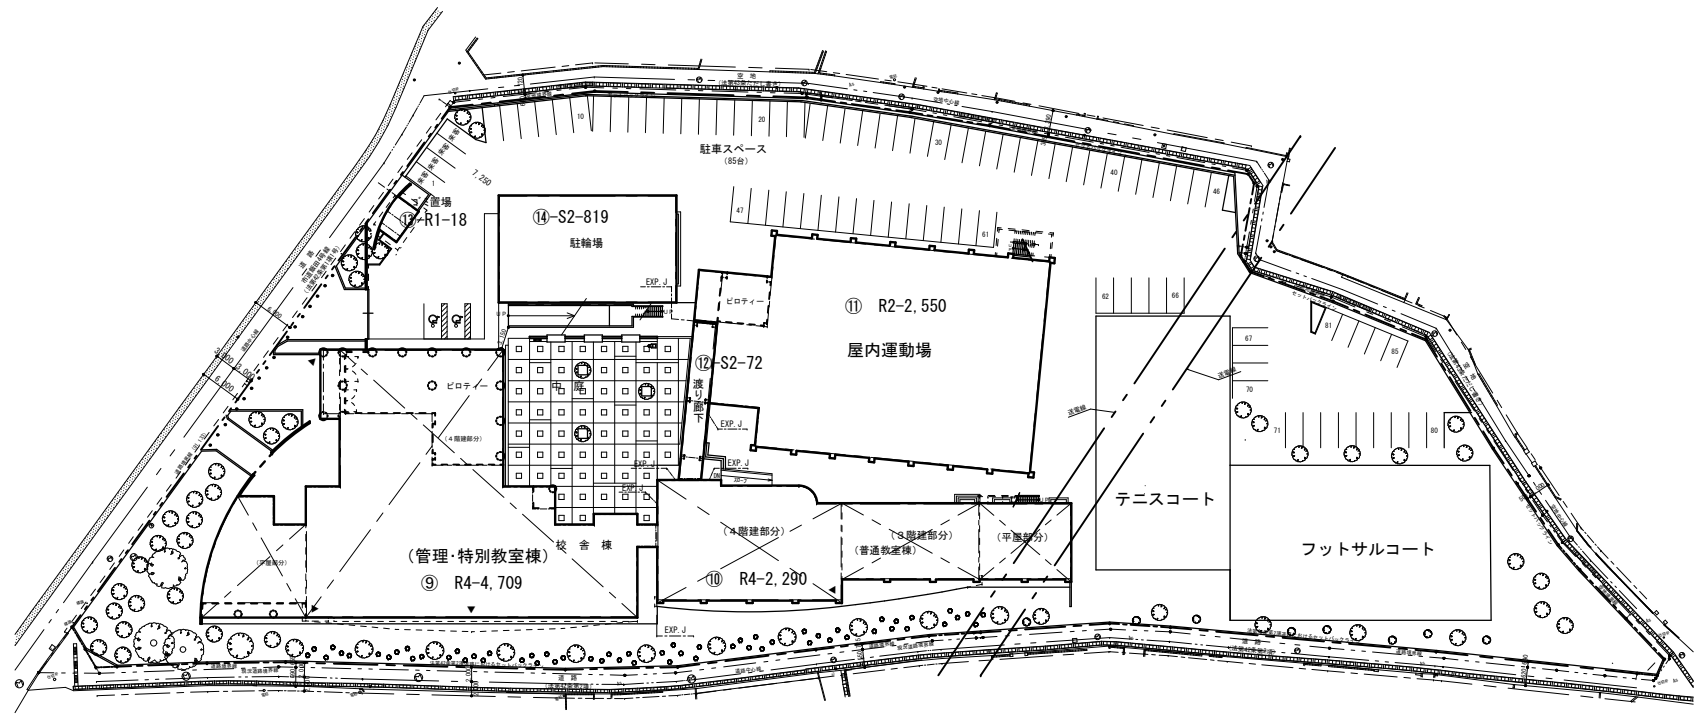

全体配置図 1:300

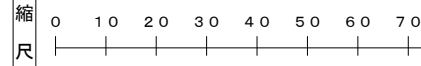


凡例

建物

- 未 未とりこわし建物
- 危 危険建物
- 借 借用建物
- 一時 一時使用建物

建物以外の工作物

- 自 自転車置場
- 倉 倉庫
- 吹 吹き抜けの渡廊下
- 温 温室
- 撲 相撲場
- 困 困障

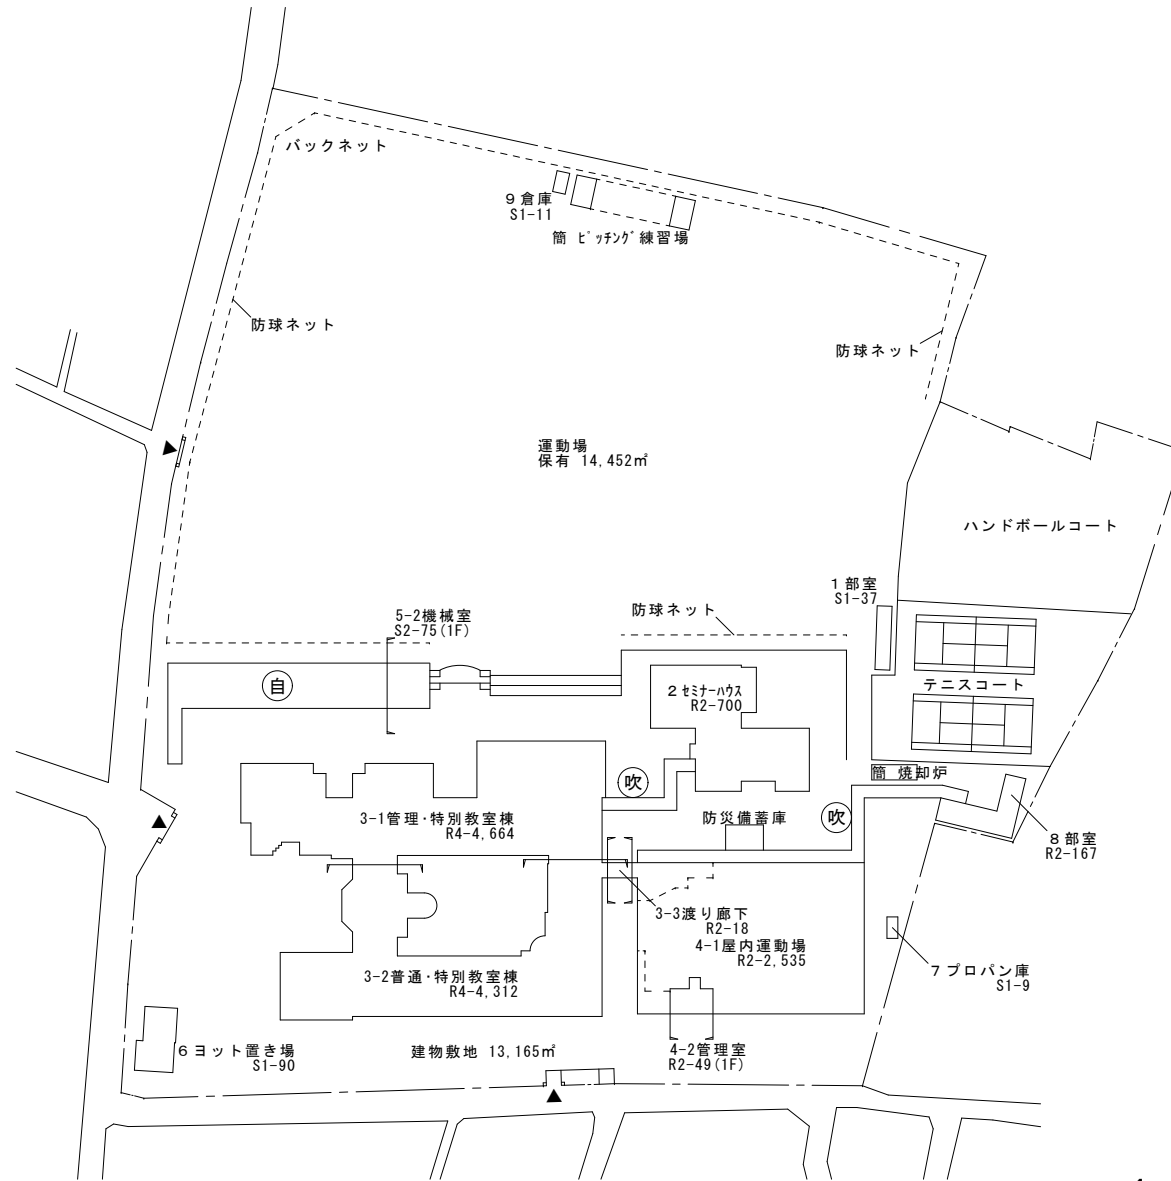

1 / 1500


凡例

建物

- ⊖ 未とりこわし建物
- ⊖ 危険建物
- 借 借用建物
- ⊖ 一時 一時使用建物

建物以外の工作物

- ⊖ 自転車置場
- 倉 倉庫
- 吹 吹き抜けの渡廊下
- 温 温室
- 撲 相撲場
- ⊖ 困 困障

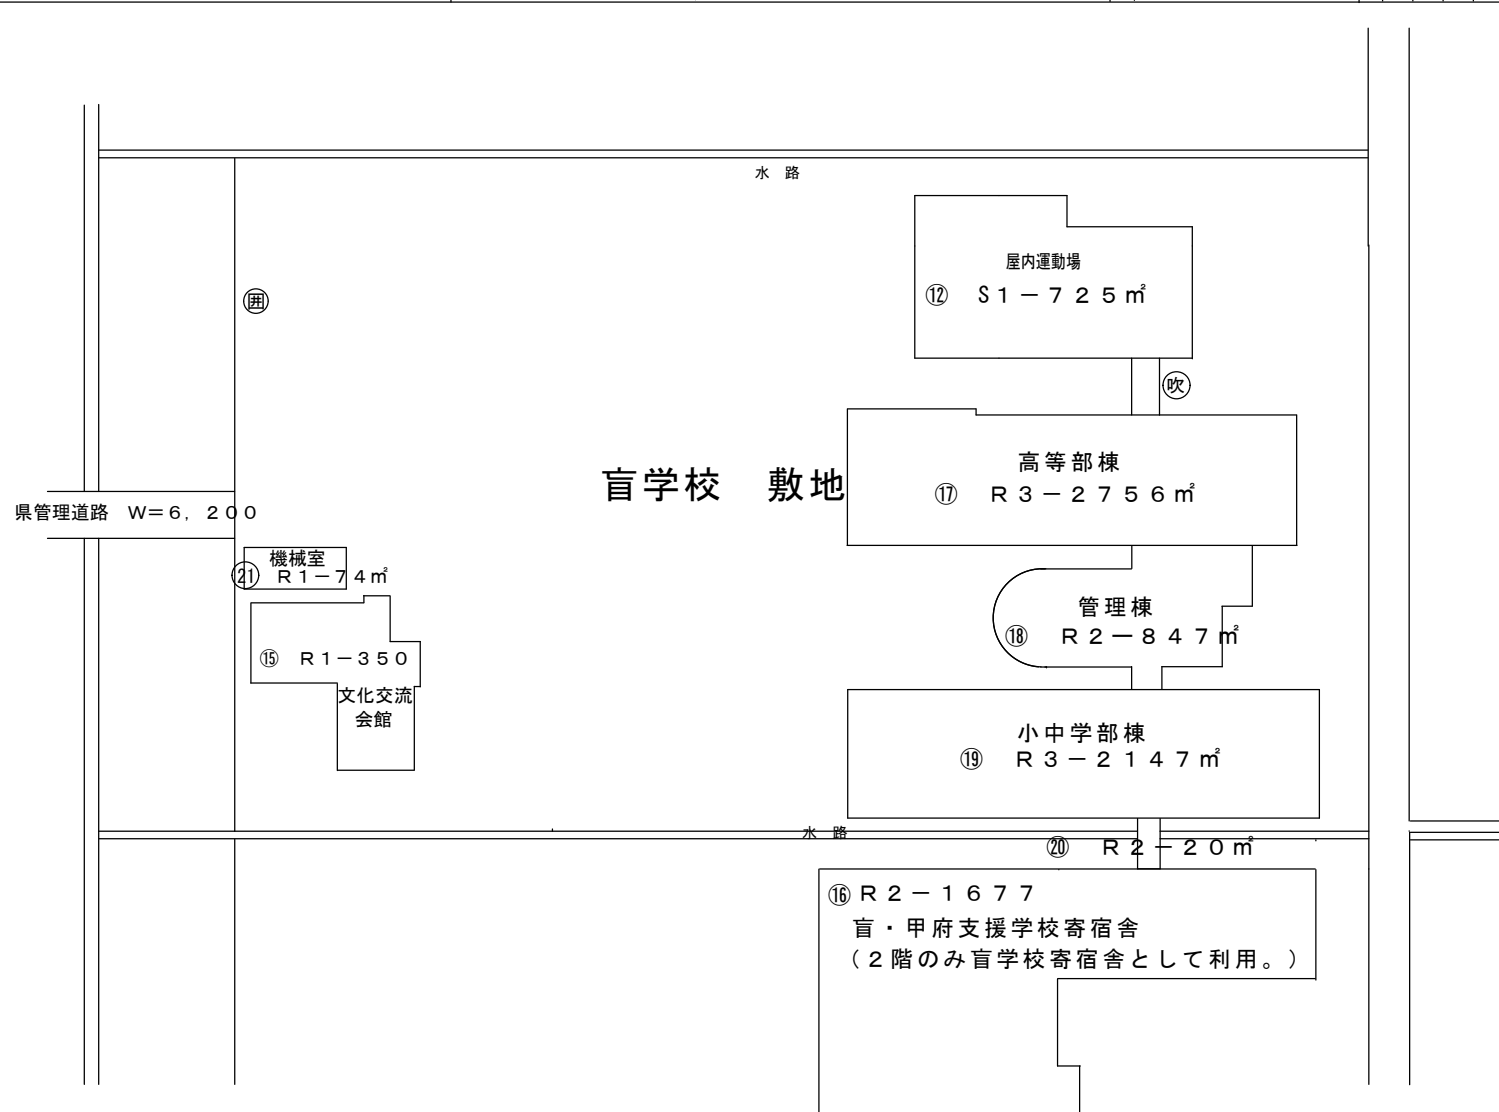


盲学校 敷地

甲府支援学校 敷地



令和4年度

施設の配置図	縮尺	600 0 5 10 15 20m	学校名	ろう学校	調査番号				整理番号					
					(都道府県)	(市町村)	(学校)							
					1	9	2	0	5	9	8	1	1	0102

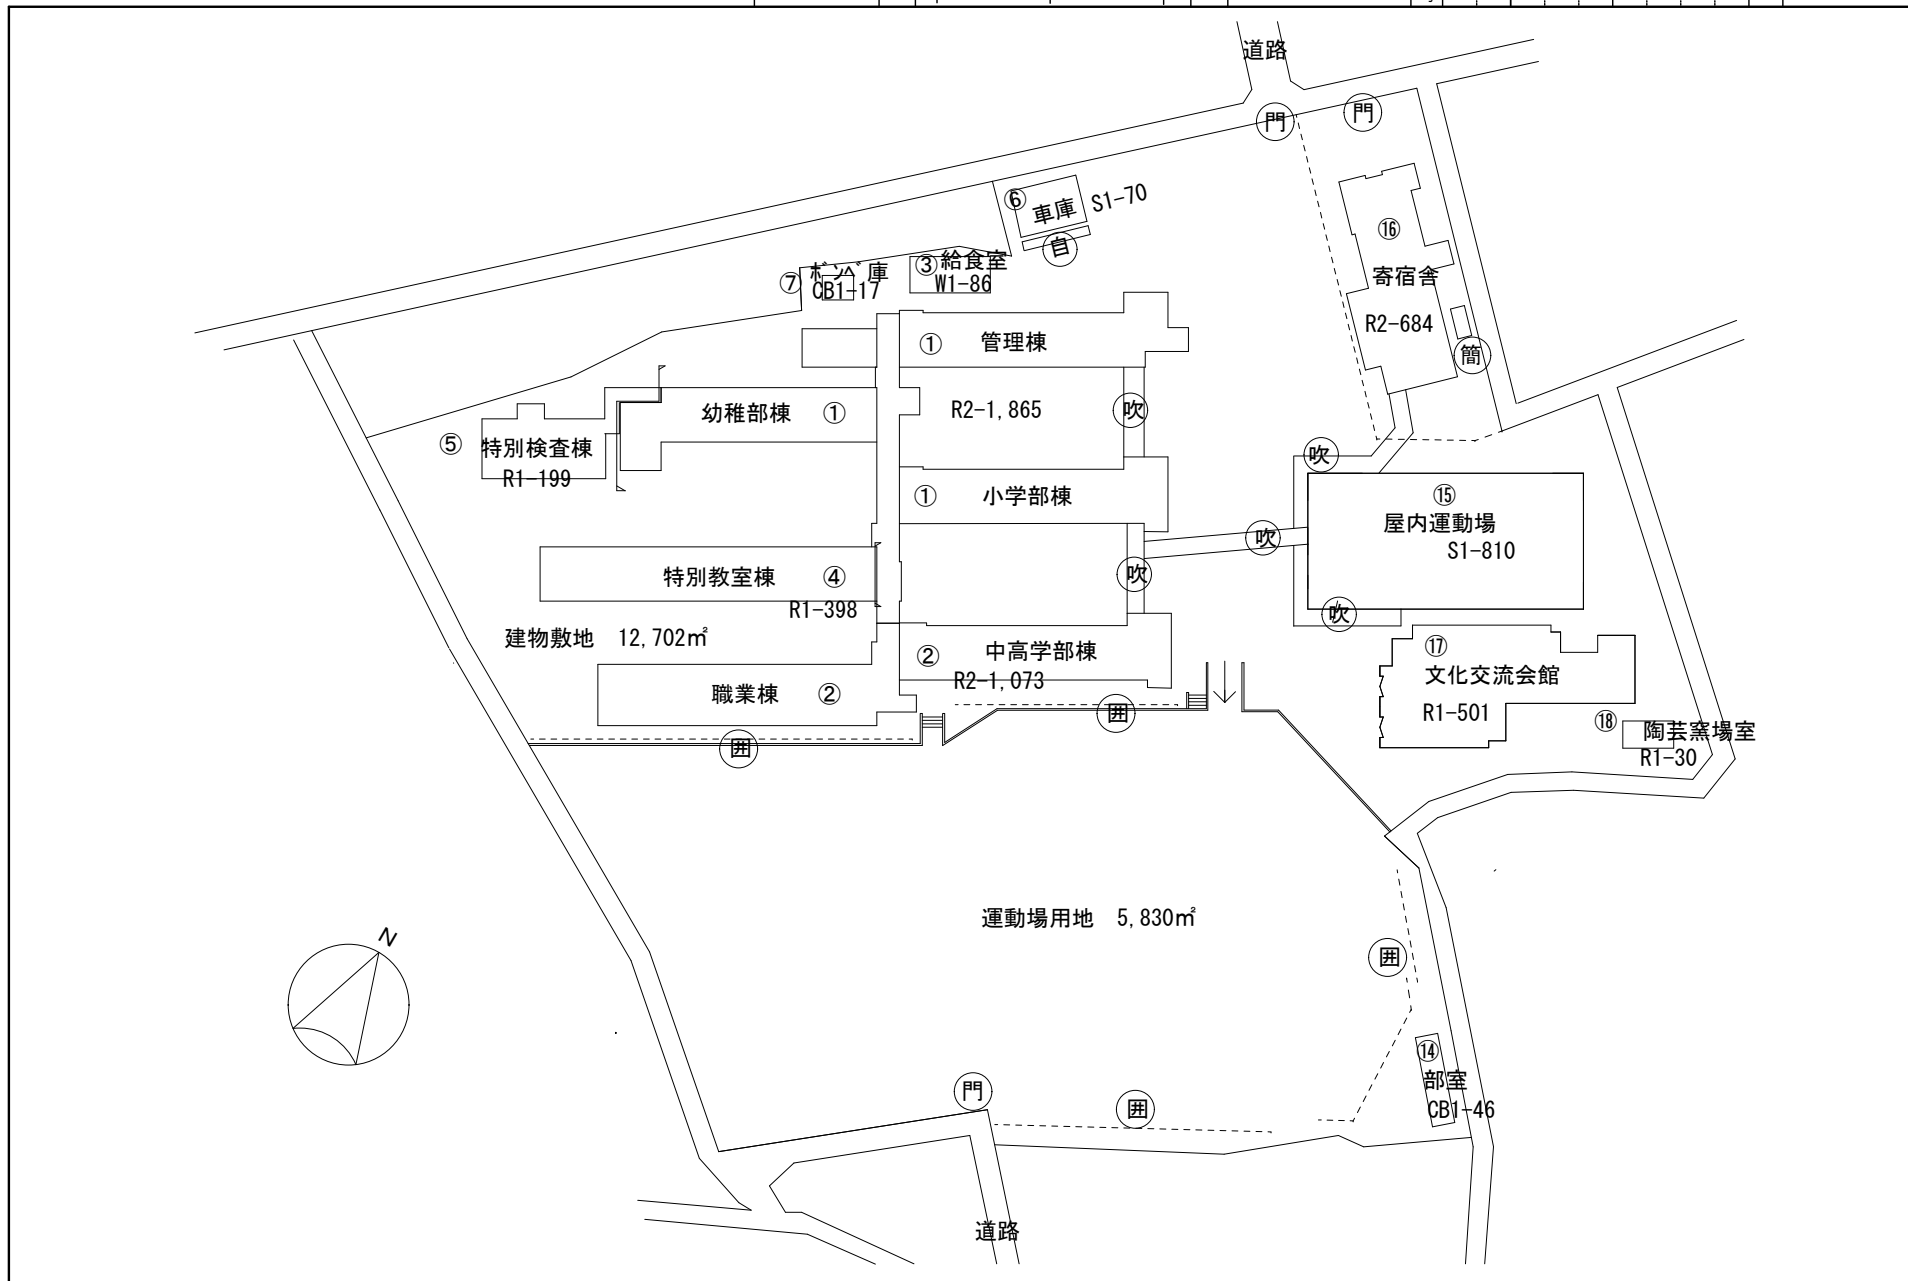


凡例

建築物


- ⑥ 未とりこわし建物
- ⑦ 危険建物
- ⑧ 借用建物
- ⑨ 一時使用建物

建物以外の工作物


- ⑩ 自転車置場
- ⑪ 倉庫
- ⑫ 吹き抜けの渡廊下
- ⑬ 温室
- ⑭ 相撲場
- ⑮ 囲障

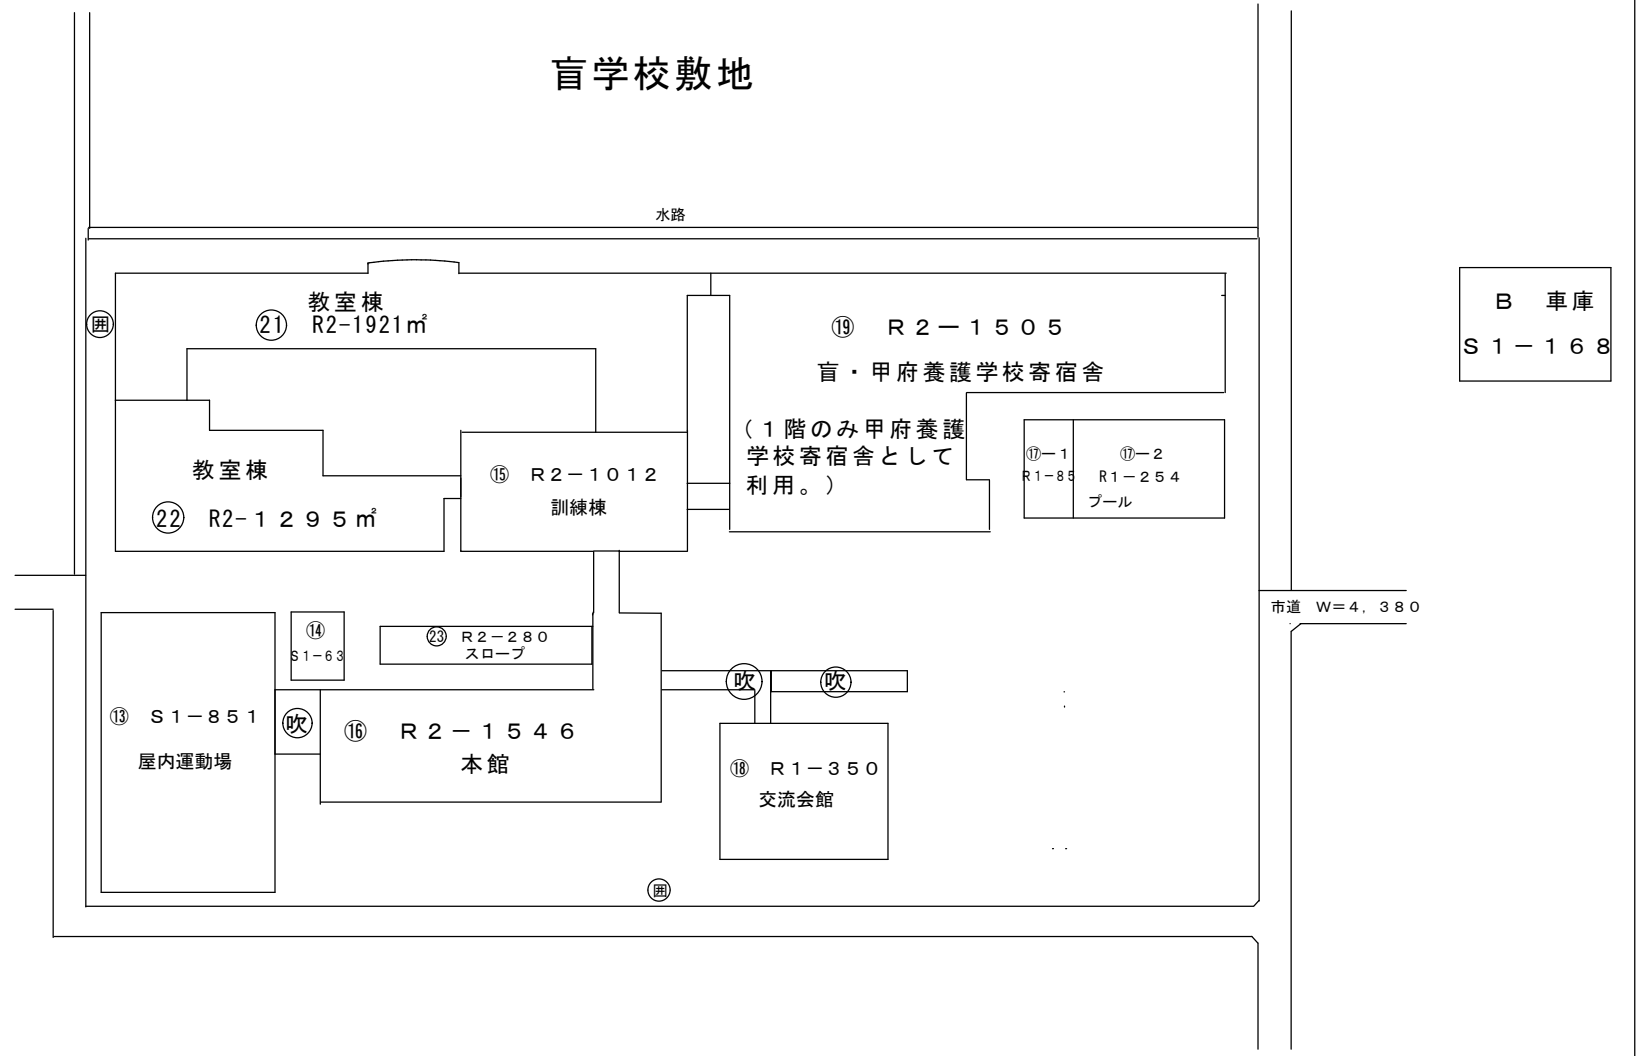

配置図	縮尺	1/2000 0 10 20 30 40 50 60m	学校名	あけぼの支援学校	調査番号	(都道府県)	(市町村)	(学校)	整理番号
					19	207	9914		

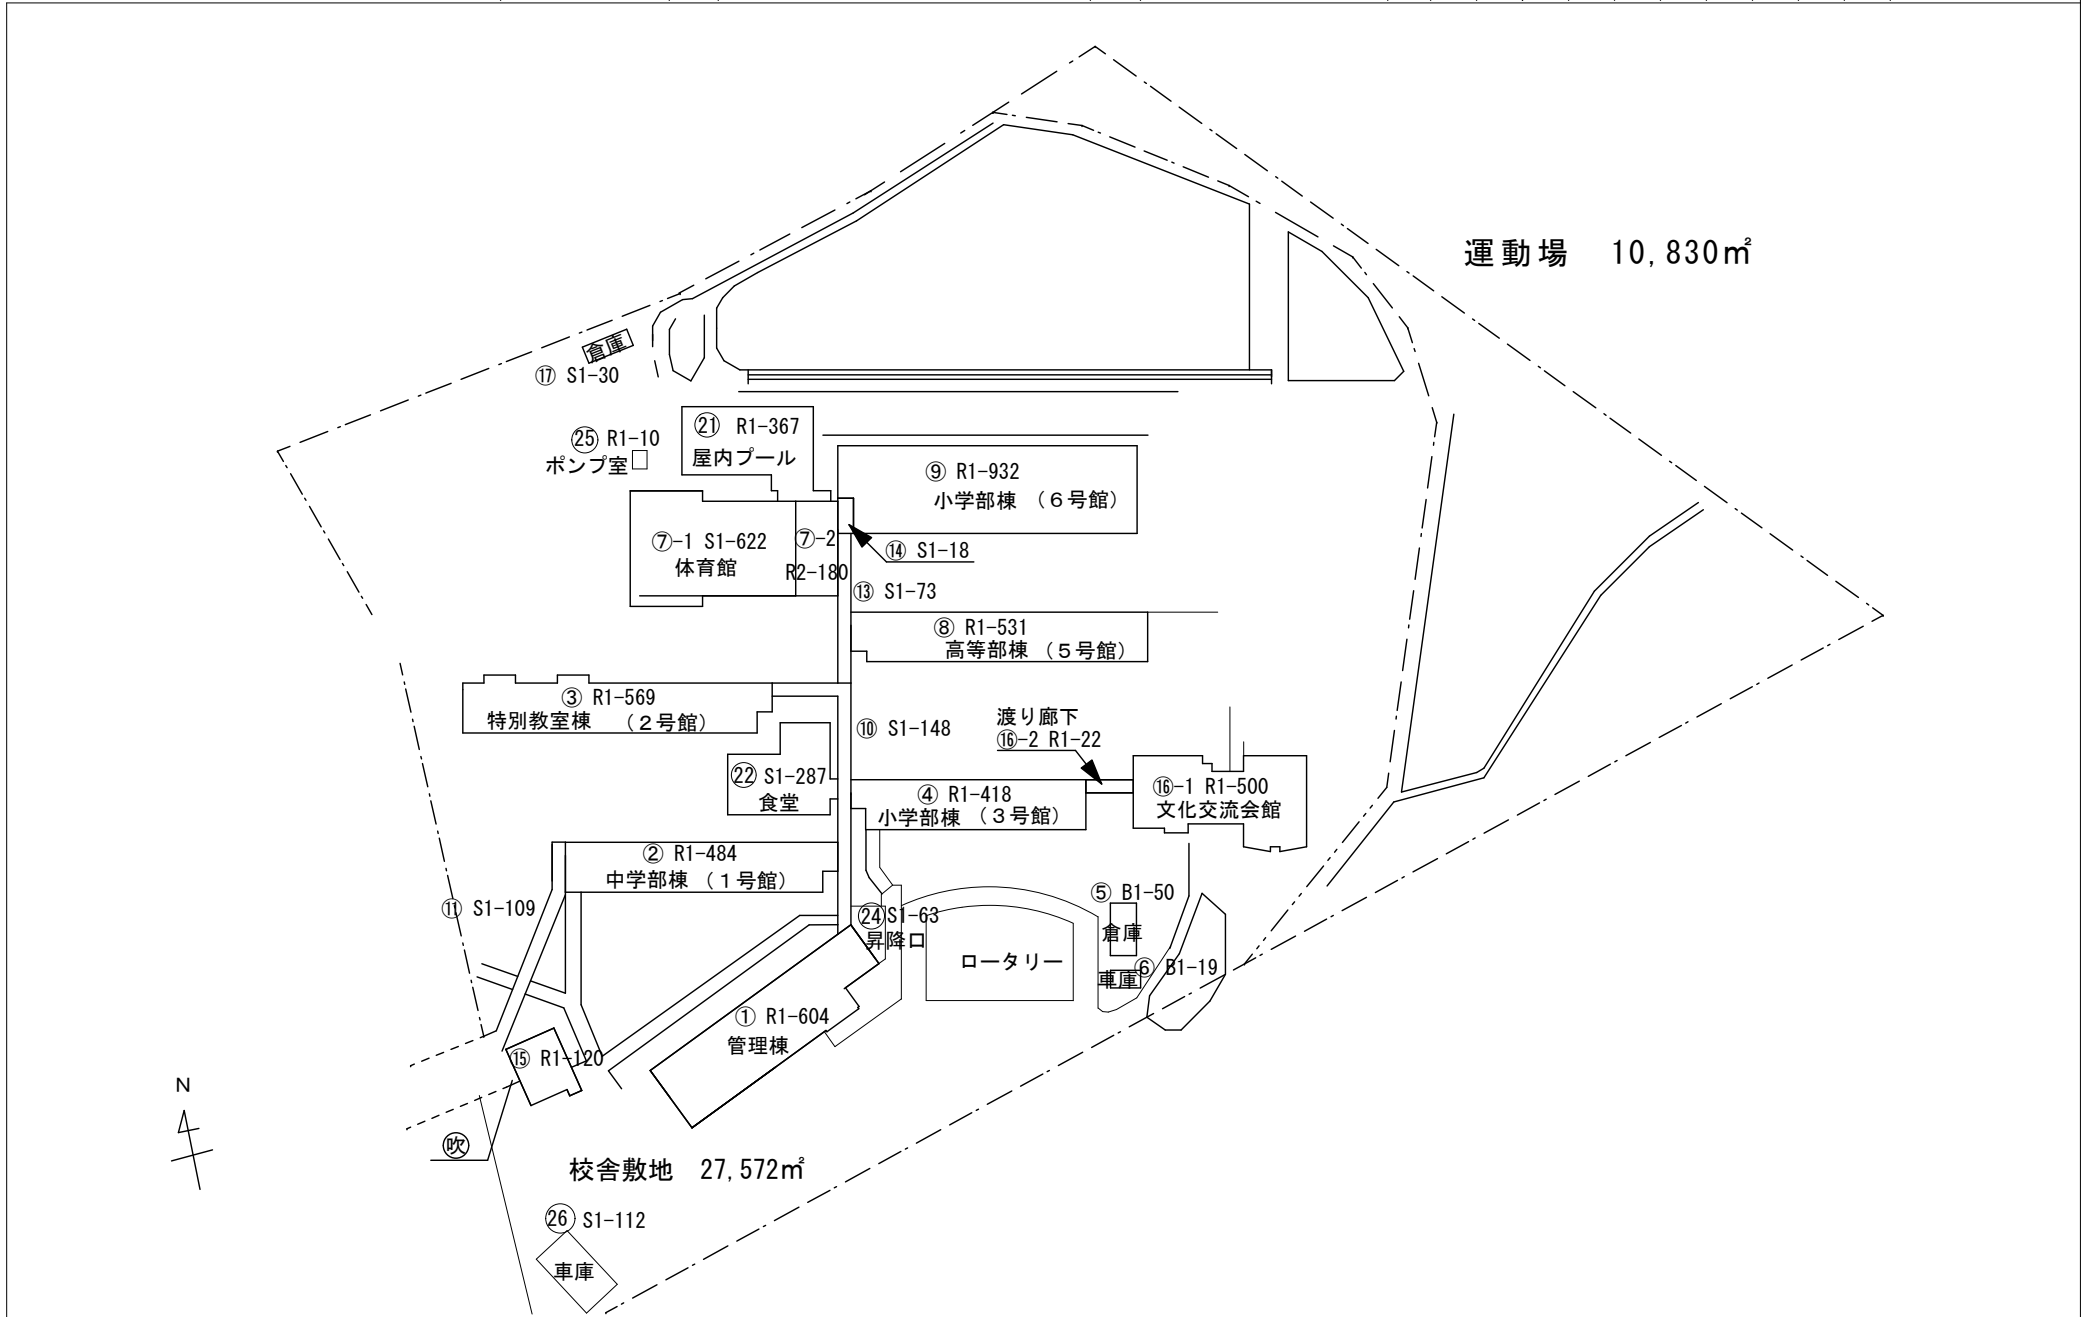




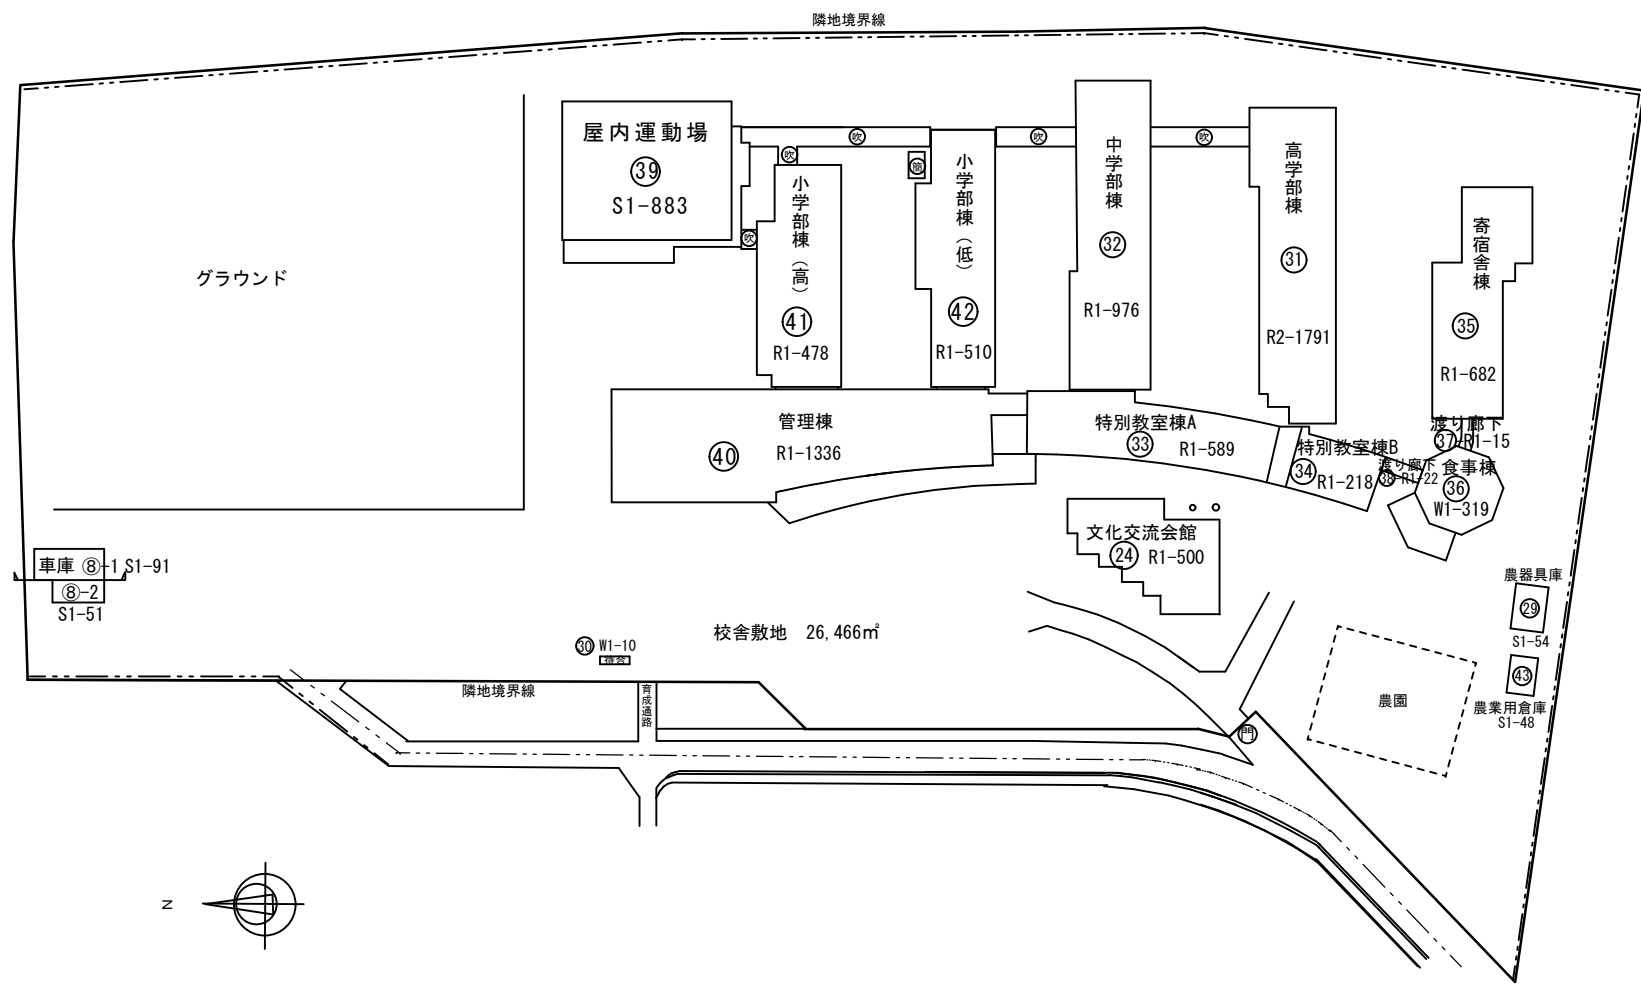

わかば支援学校 配置図 1 / 1500

(令和4年度)

配置図	縮尺 0 5 10 15 20m 1/600	学校名 わかば養護学校 ふじかわ分校	調査番 (都道府県)		調査番 (市町村)			調査番 (学校)			整理番 号
			1	9	3	6	2	9	9	2	

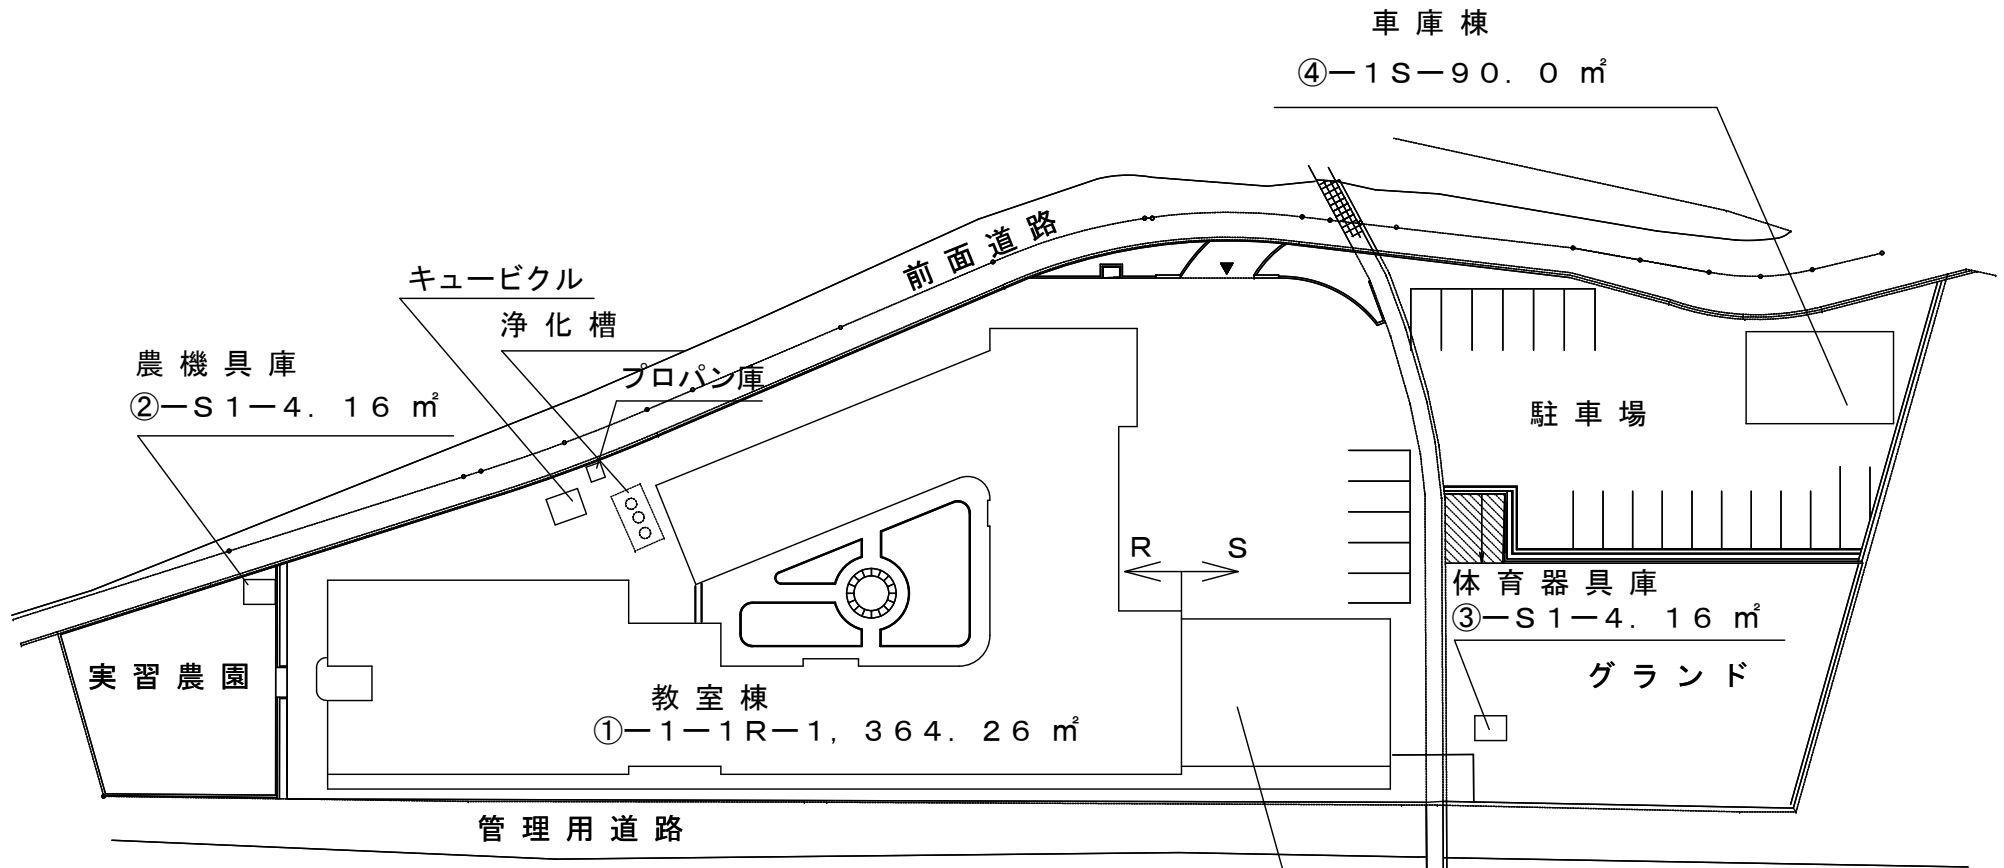


校舎敷地 : 3, 197. 94 m<sup>2</sup>  
駐車場 : 856. 24 m<sup>2</sup>  
実習農園 : 261. 00 m<sup>2</sup>  
グラウンド : 626. 00 m<sup>2</sup>

多目的ホール  
①-2-1S-204. 0 m<sup>2</sup>

令和4年度


施設の配置図	縮尺	1/1200	学校名	やまびこ支援学校	調査	(都道府県)	(市町村)	(学校)	整理	0107
		0			10	30	50m	番号		

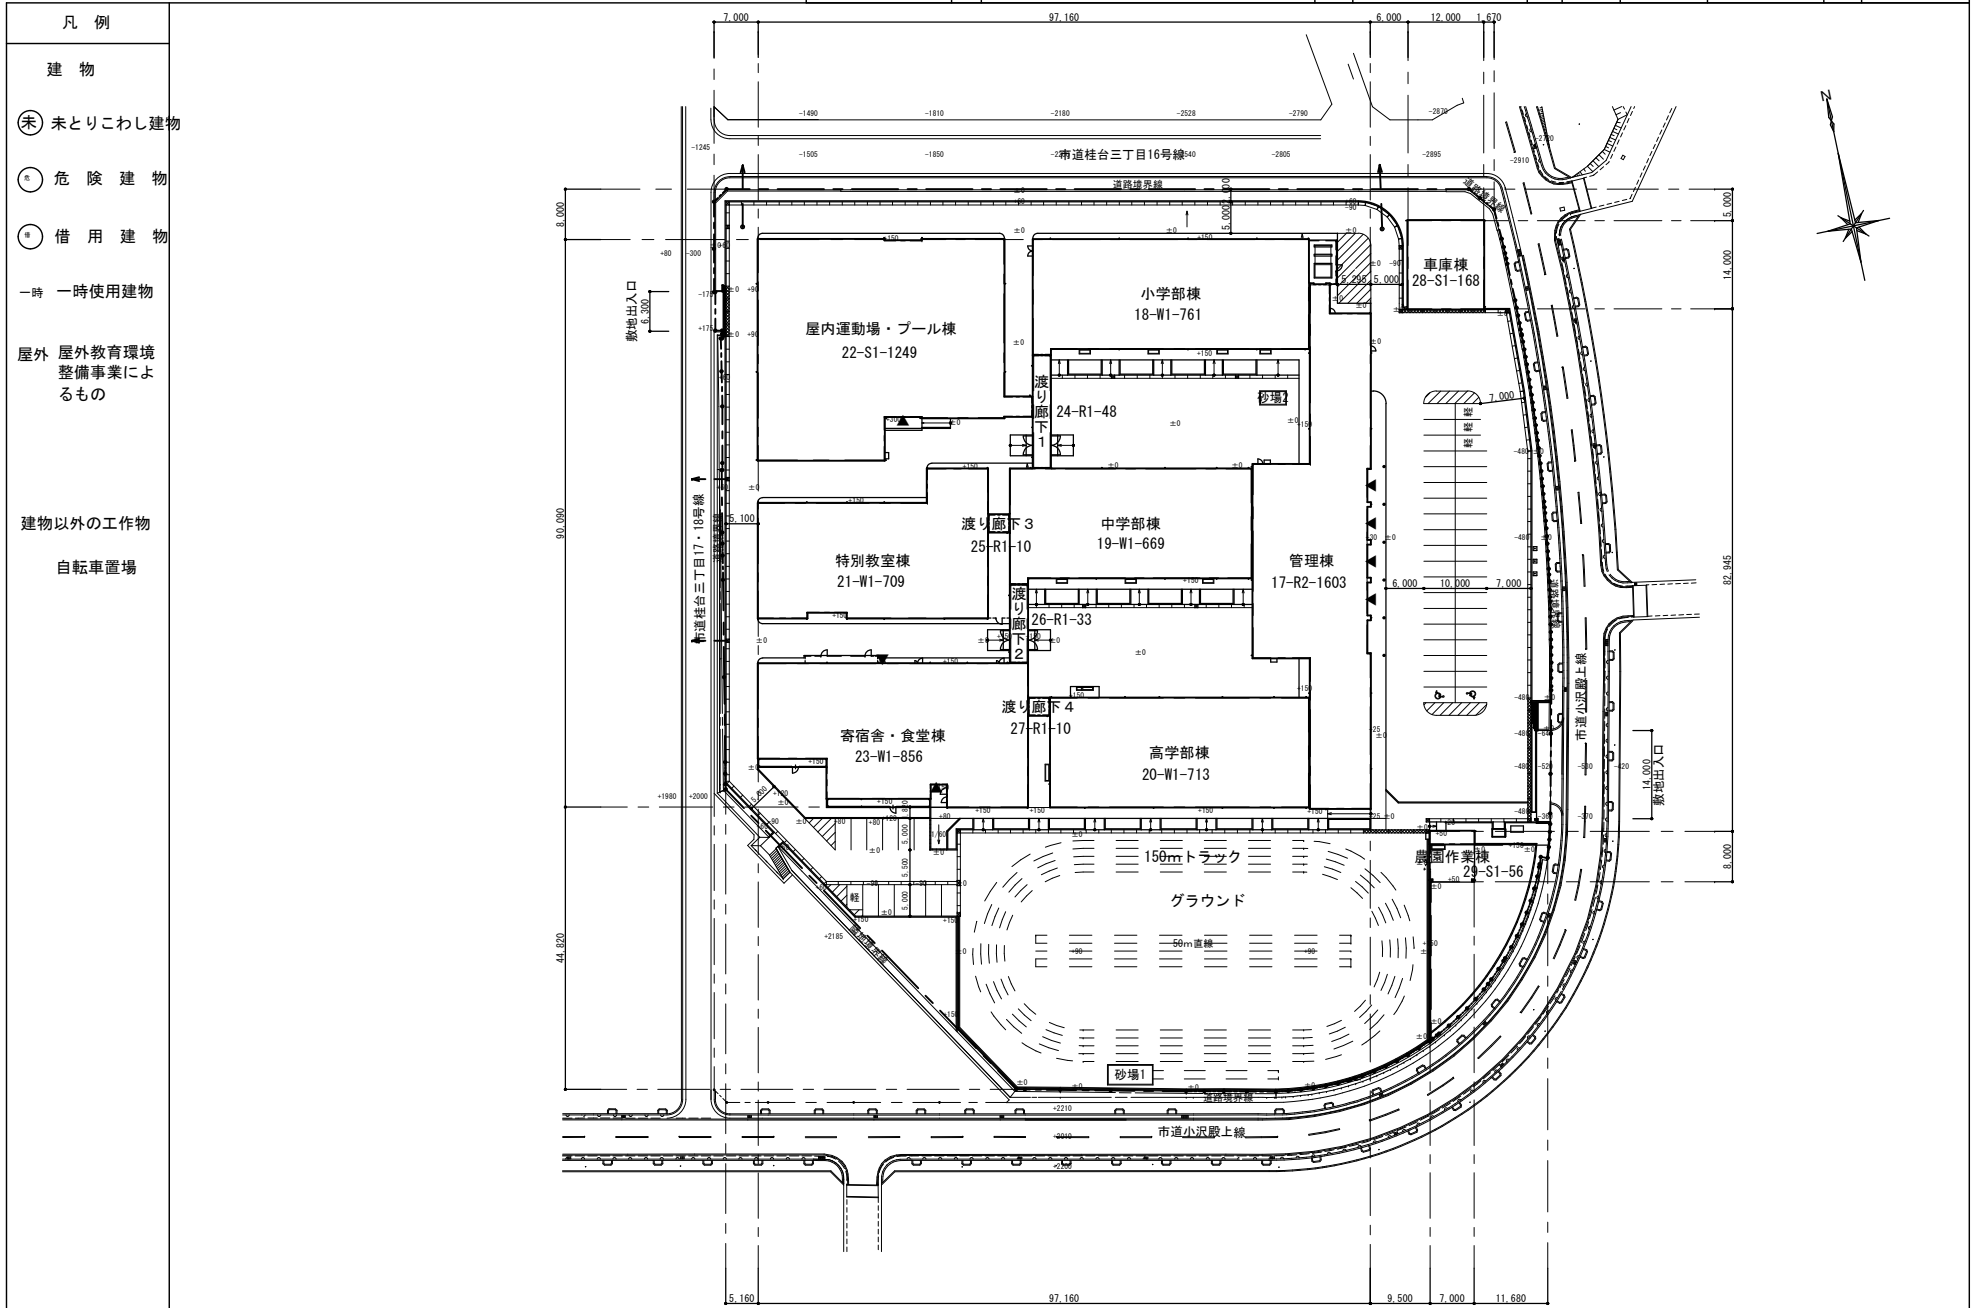

凡例	
建物	
(未) 未とりこわし建物	
(危) 危険建物	
(借) 借用建物	
一時 一時使用建物	
屋外 屋外教育環境整備事業によるもの	
建物以外の工作物	
自転車置場	


令和4年度

# 富士見支援学校校舎配置図

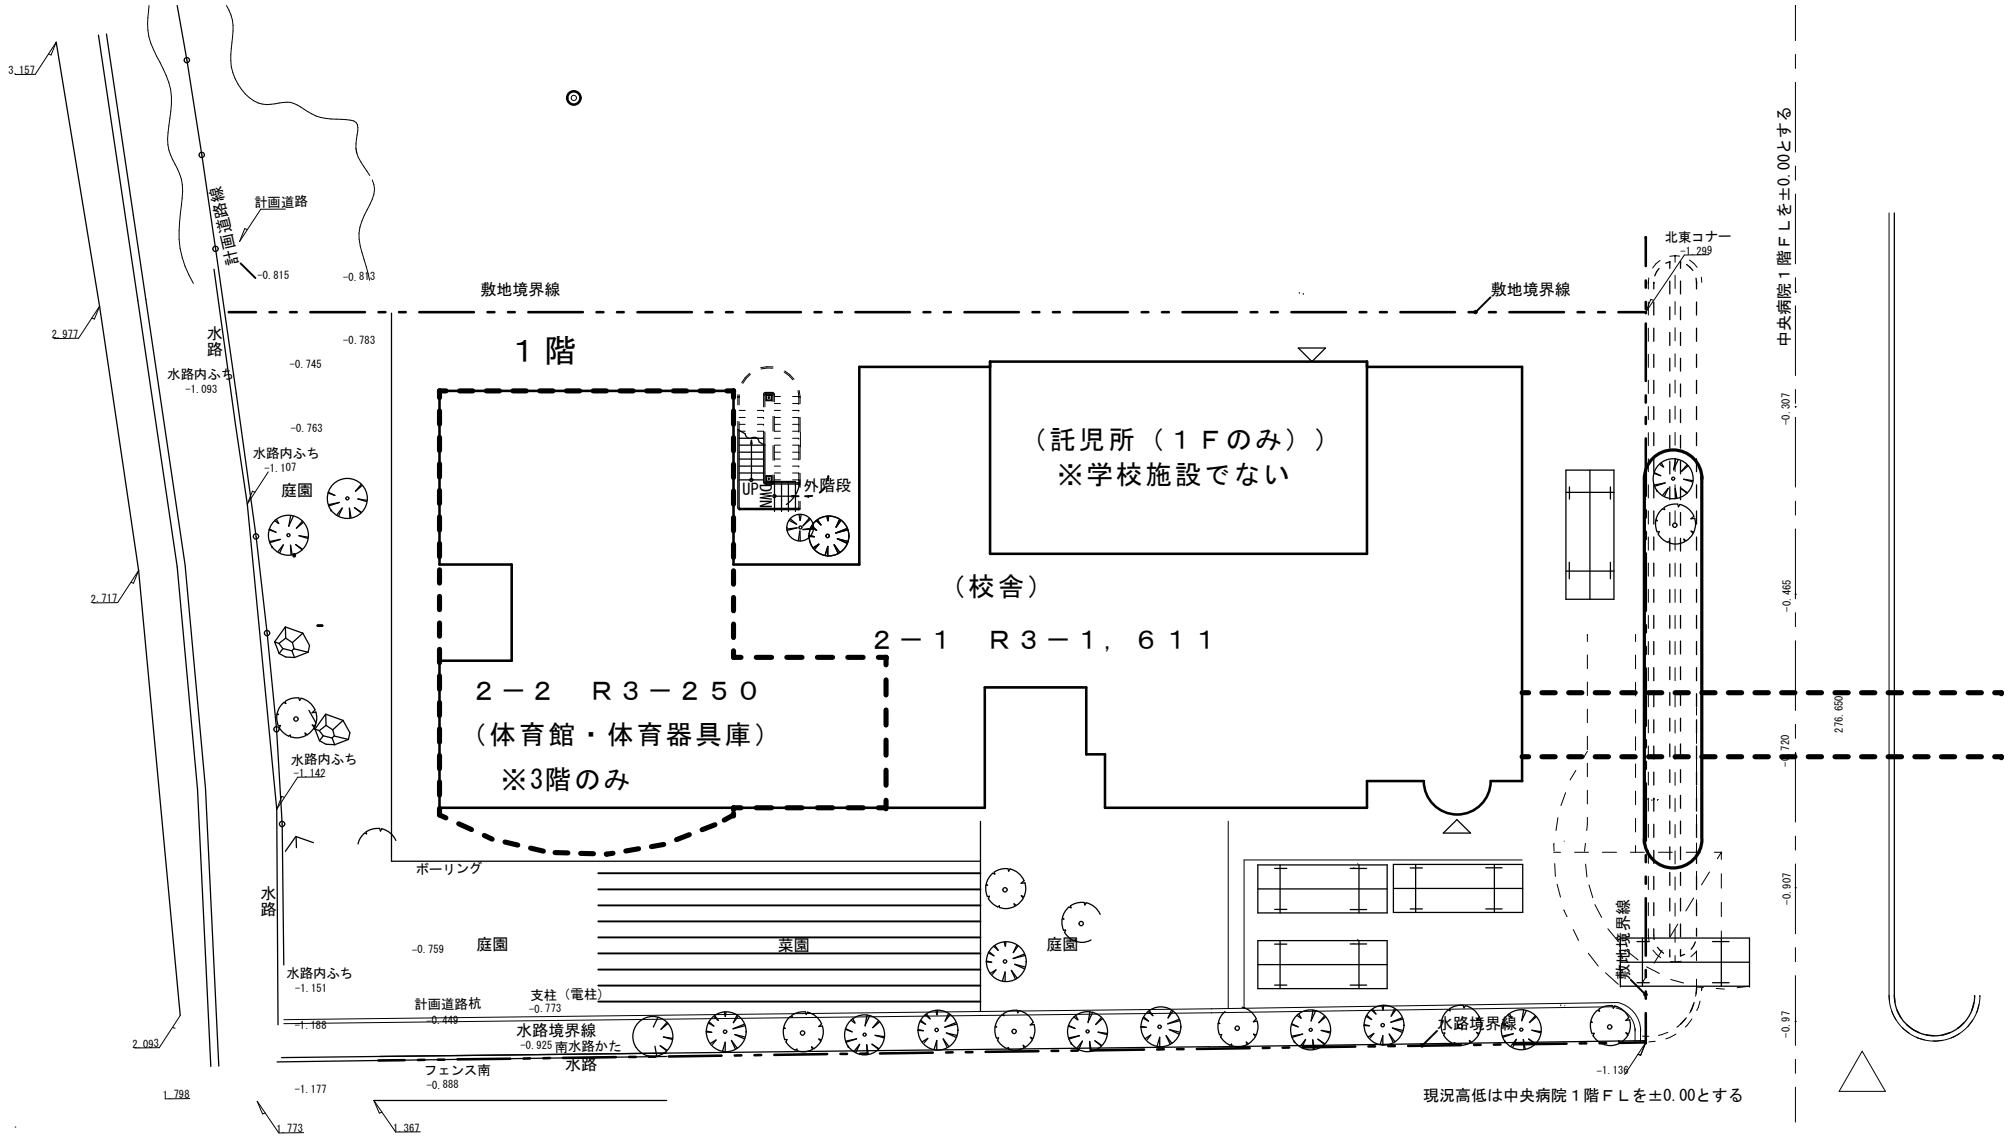

令和4年度

平面図

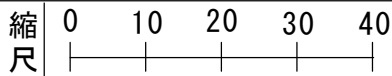

学校名

ふじざくら支援

調査番号


(都道府県) 19

(市町村)

(学校) 9918

整理番号

0110-1

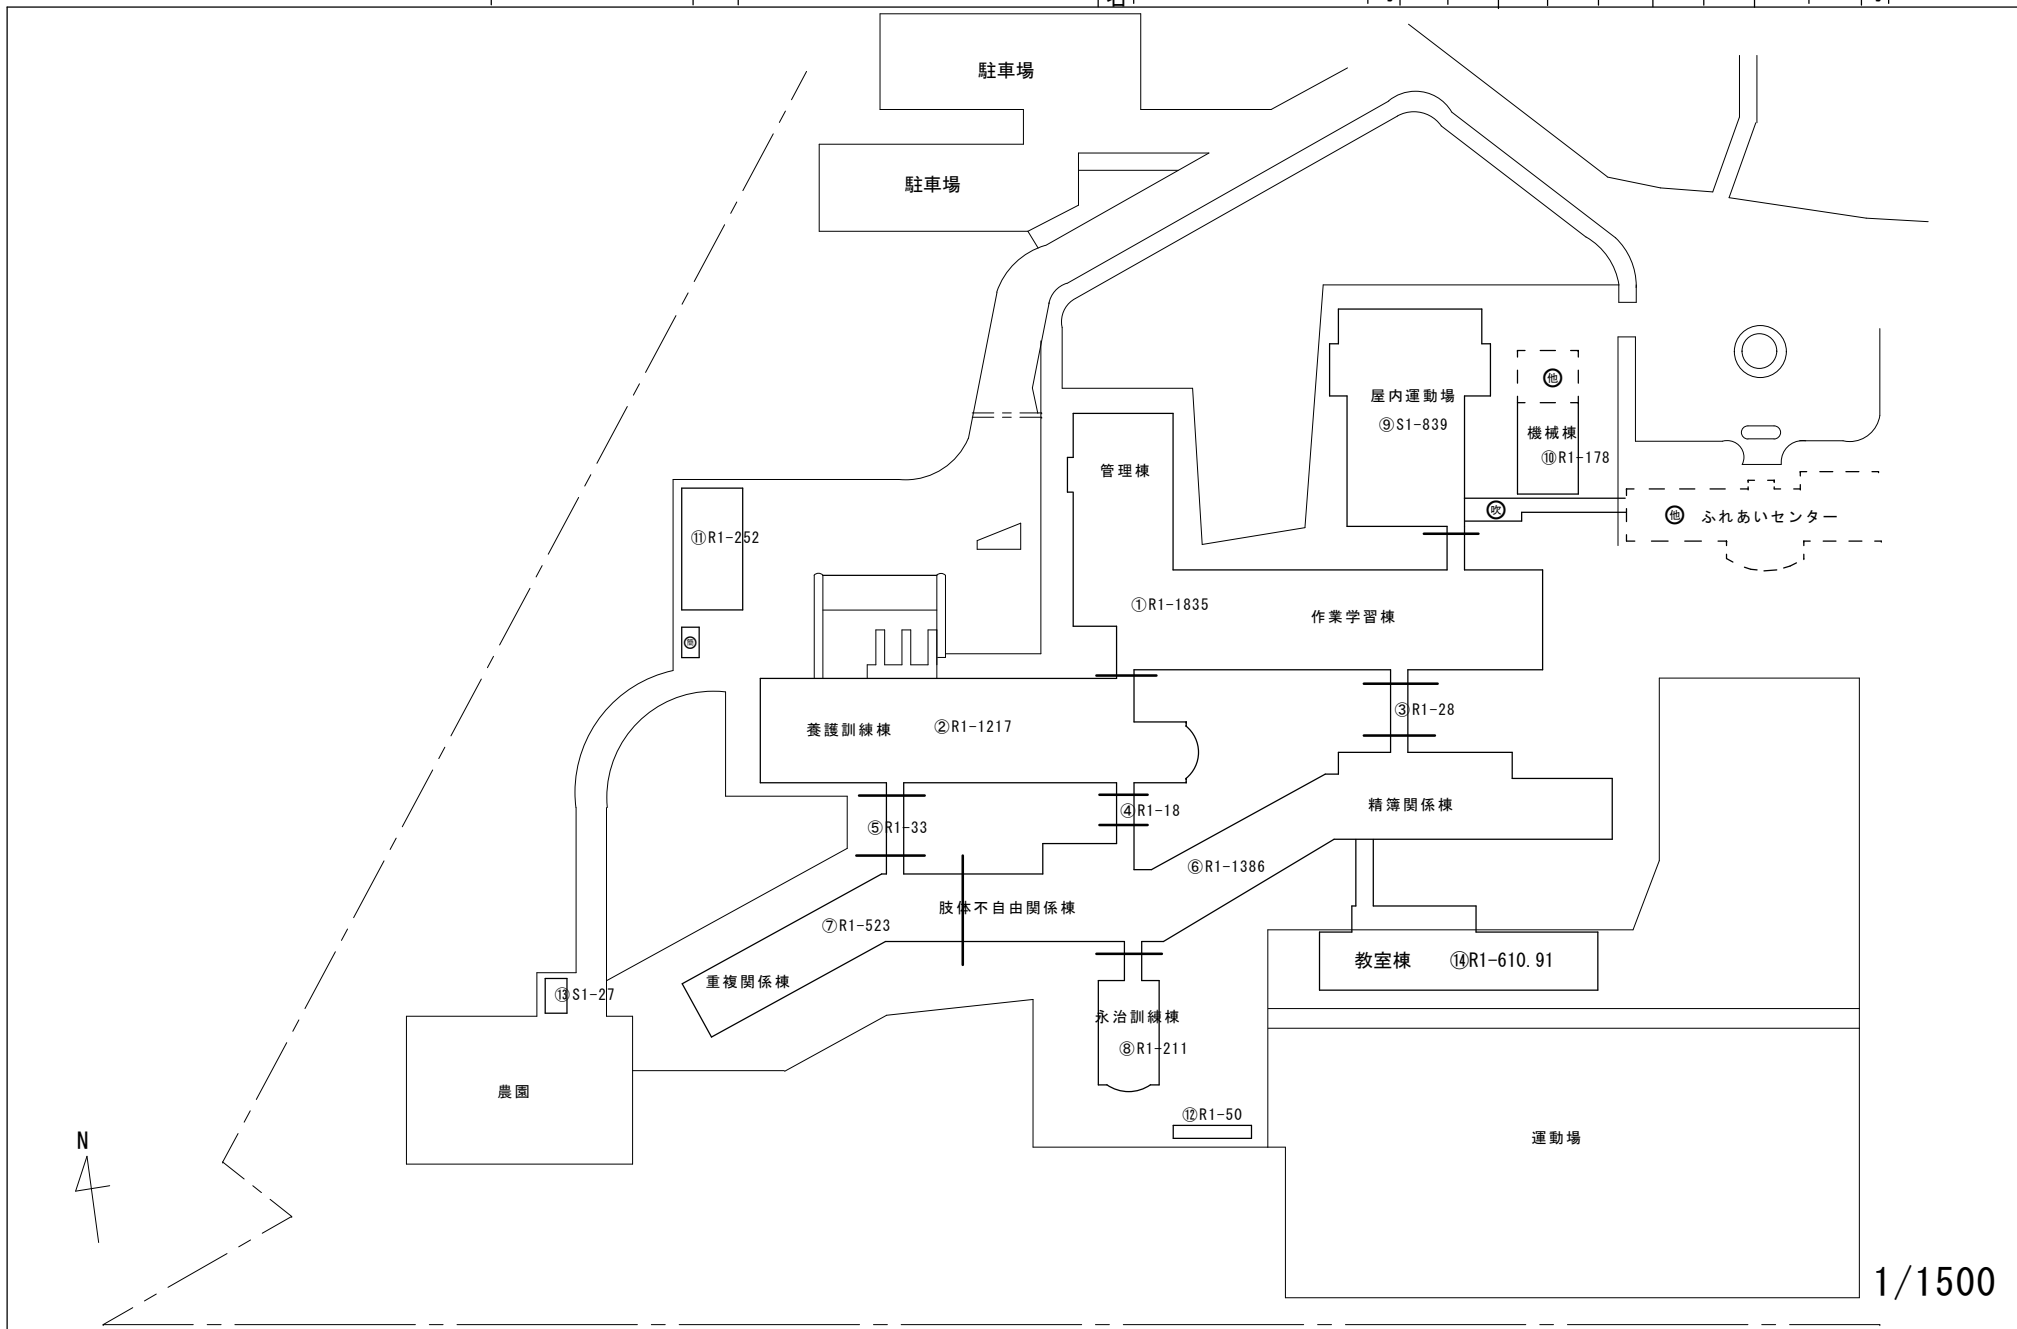

1/1500

令和4年度

施設の配置図

縮尺



学校名

かえで支援学校

調査番号

19201

9921

0111

整理番号

0111

19201

9921

0111

0111

0111

0111

0111

0111


凡例

建物

- ⊖ 未とりこわし建物
- ⊖ 危険建物
- ⊖ 借用建物
- ⊖ 一時使用建物

建物以外の工作物

- ⊖ 自転車置場
- ⊖ 倉庫
- ⊖ 吹き抜けの渡廊下
- ⊖ 温室
- ⊖ 相撲場
- ⊖ 囲障

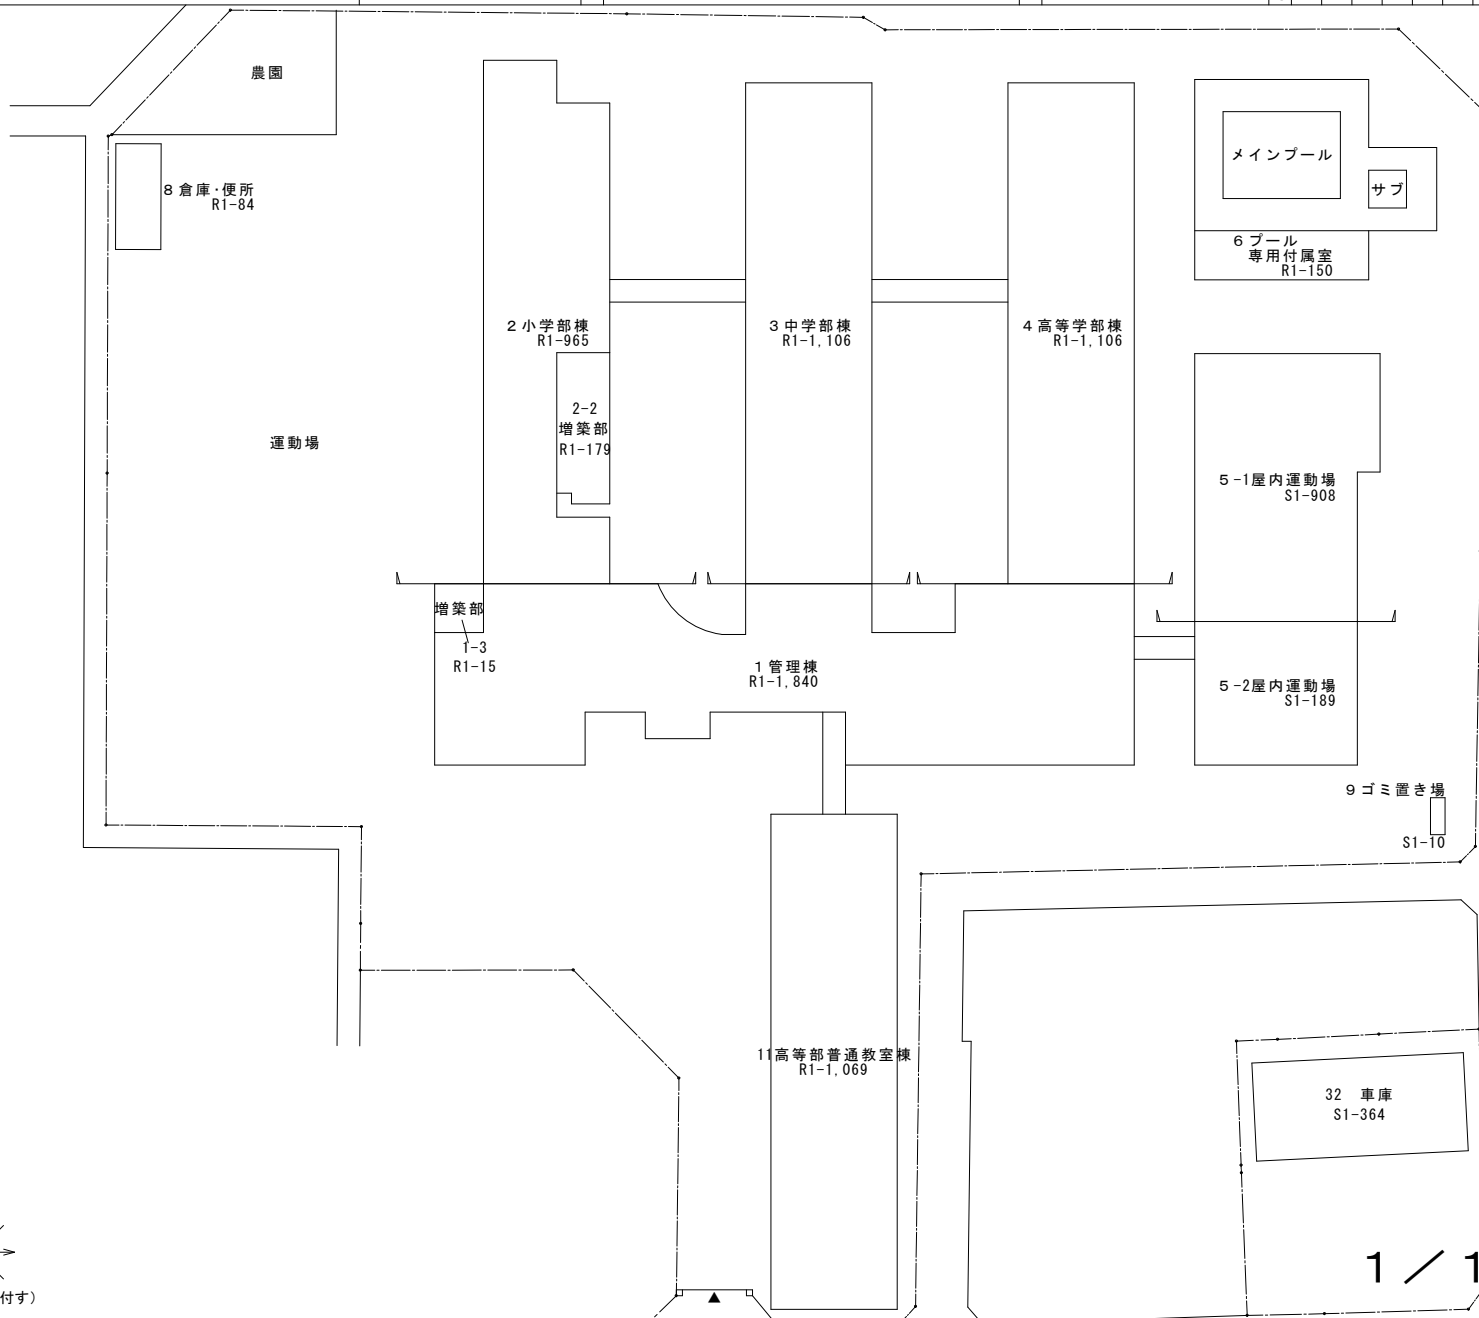


1 / 1000

(令和4年度)

施設の配置図	縮尺 1/1250				学校名 桃花台学園	調査都道府県(市町村) 番号 19321	(学 校) 19922	整理 番号 0112
	0	10	30	50m				


- 凡 例
- 建 物
- ⊕ 未とりこわし建物
  - ⊖ 危 険 建 物
  - ⊖ 借 用 建 物
  - 時 一 時 使 用 建 物
  - 屋外屋外教育環境整備事業によるもの

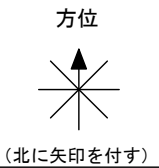

凡例

建物

- 本館(2F)
- 児童相談所
- 児童心理施設
- 児童心理入所部門
- 特別教室棟
- 特別支援学校
- 特別支援学校 体育館

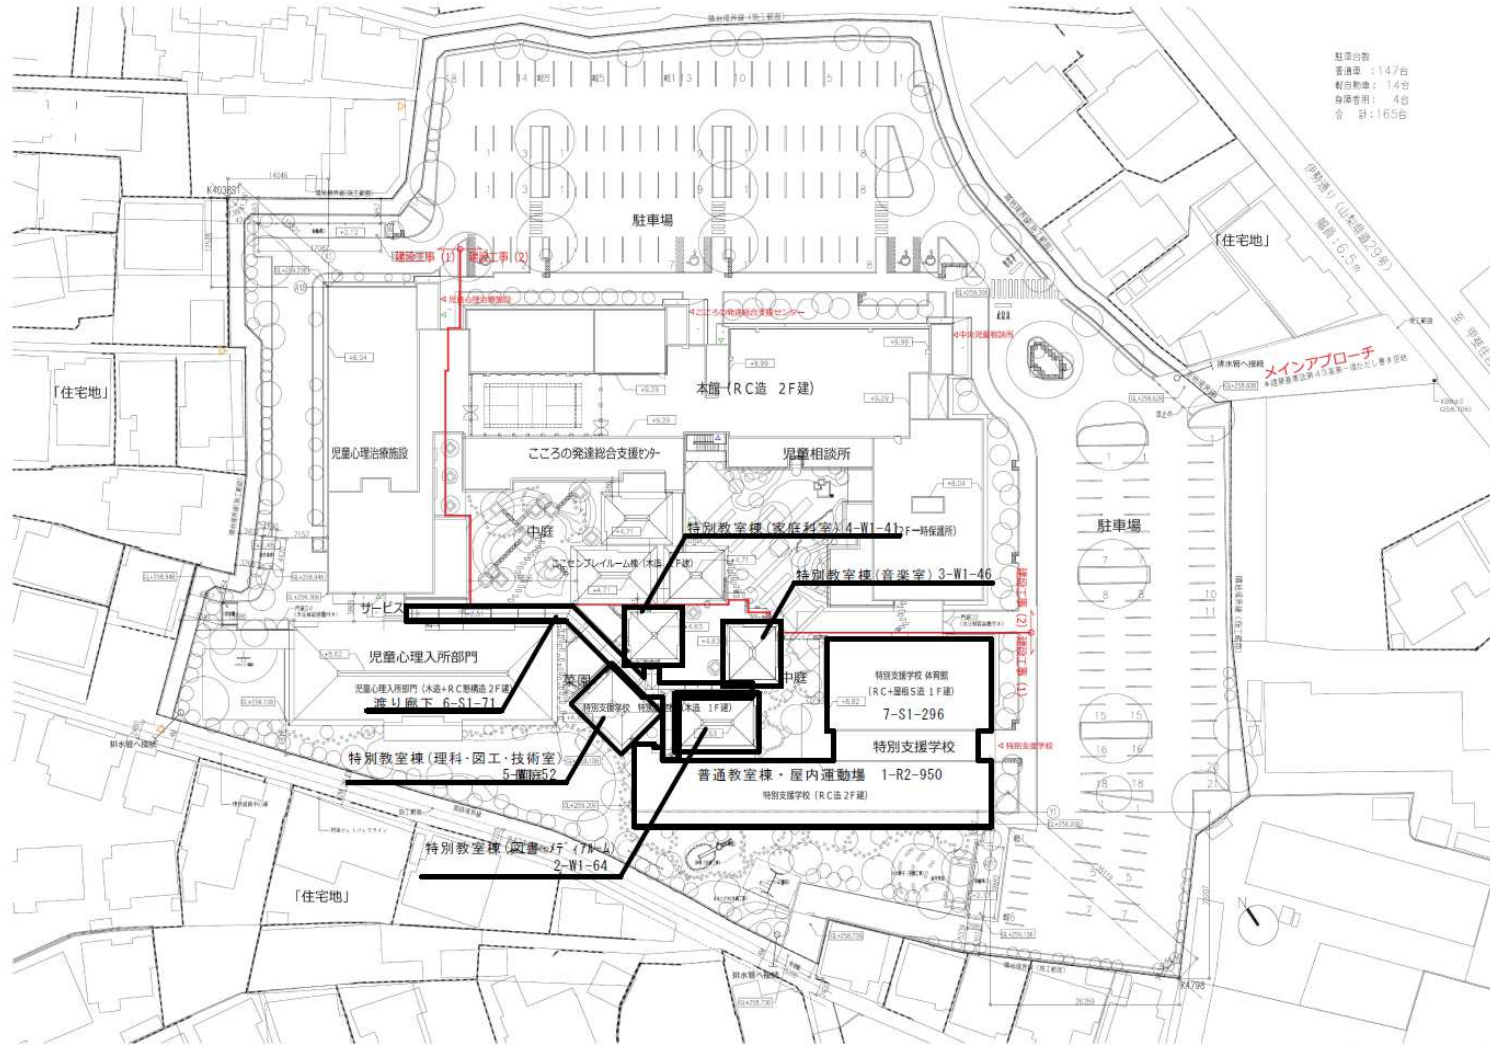

駐車台数  
普通車 : 147台  
軽自動車 : 14台  
身障専用 : 4台  
合 計 : 165台

縮尺(259.206) = KSM+500  
縮尺(259.306) = KSM+600  
\*敷地面積表記載の数字は概算値です