




(別紙)

渋川41号線 橋梁施工計画及び移設対象施設
(対象施設：石和四日市場162及び162・161間ケーブル)

A1橋台
側面図 S=1:200


A2橋台
側面図 S=1:200

<全体施工フロー>

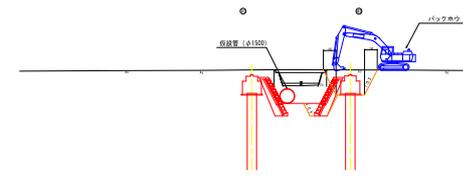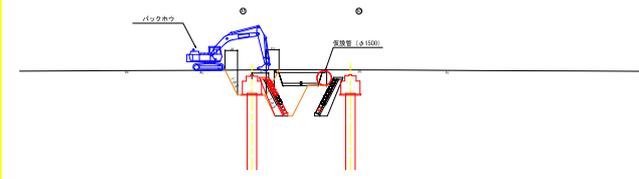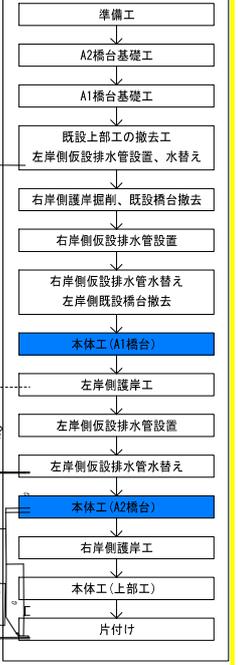

平面図 S=1:200

平面図 S=1:200

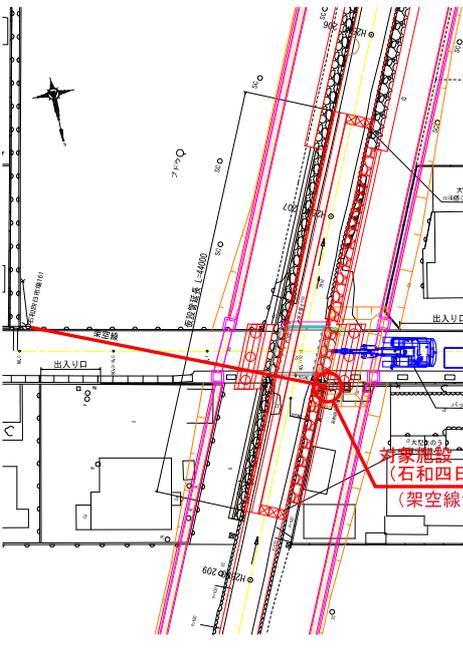


対象施設
(石和四日市場162)
(架空線含む)

[注] 1) 施工時に周辺の電柱・架線と干渉するため、影響のない範囲に電柱移設すること。
2) 工事上流側、右岸下流側の常設出入口を一部閉鎖するための事前に所有者と調整すること。

工事名	
図面名	下部工施工計画図(参考図)
作成年月日	令和 4年 3月
縮尺	図示 図面番号 48 / 48
会社名	株式会社 エイト日本技術開発
事業者名	鉄業建設事務所

取付け道路 計画平面図 S=1:200(S=1:100)
対象業務：対象施設ケーブルの仮ルートへの移設
(東京電力による仮柱○建替後、仮ルートへ移設)

○..... 仮ルート
○..... 本ルート

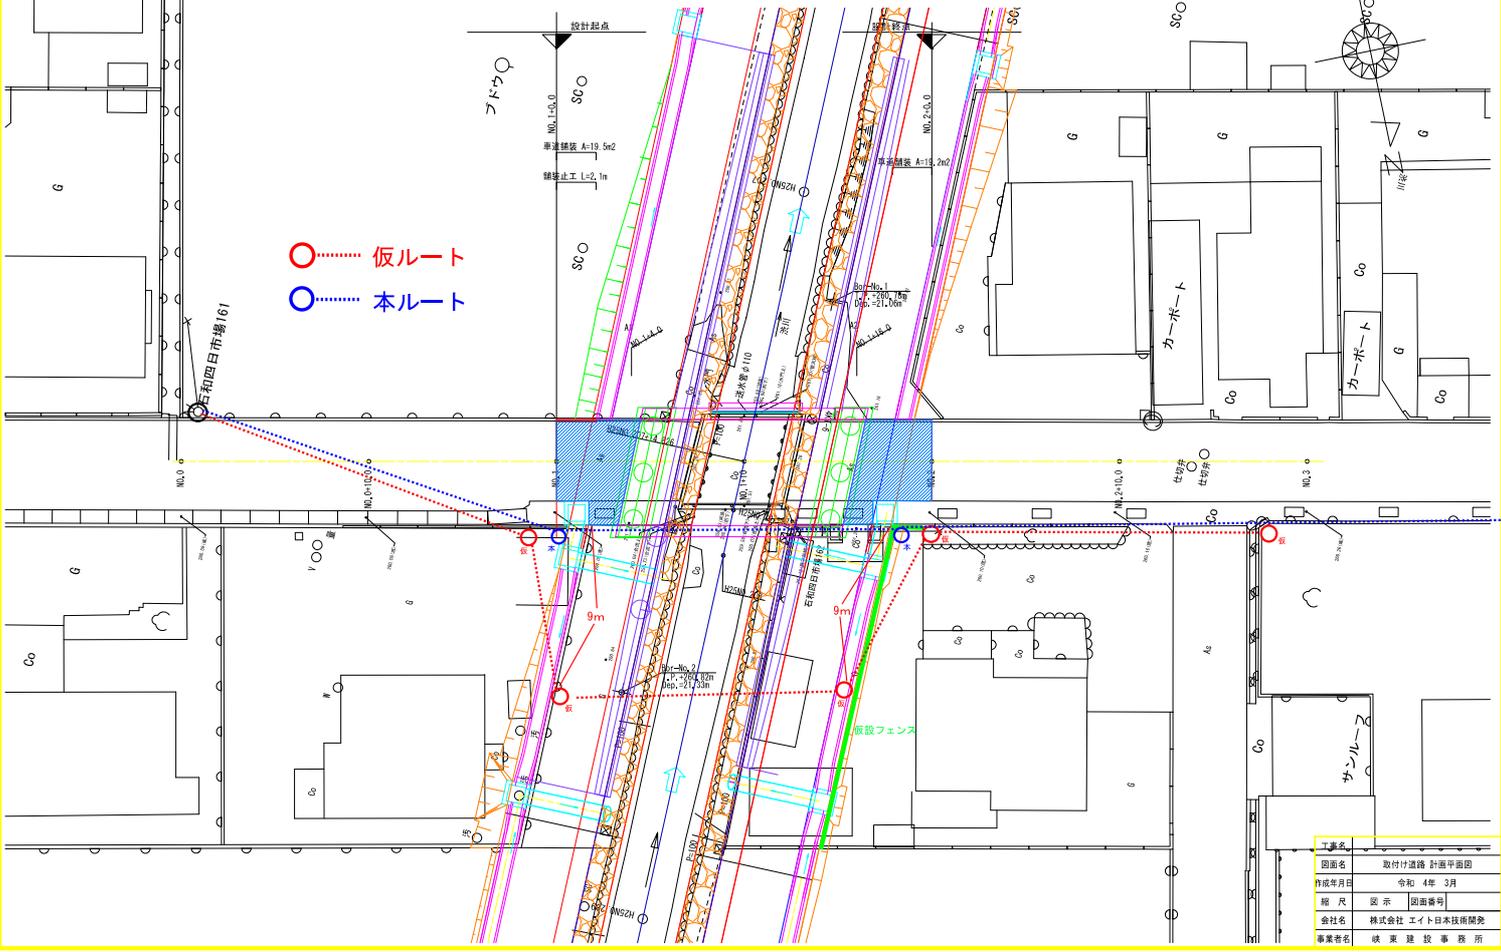

工事名	
図面名	取付け道路 計画平面図
作成年月日	令和 4年 3月
縮尺	図示 図面番号
会社名	株式会社 エイト日本技術開発
事業者名	鉄業建設事務所