

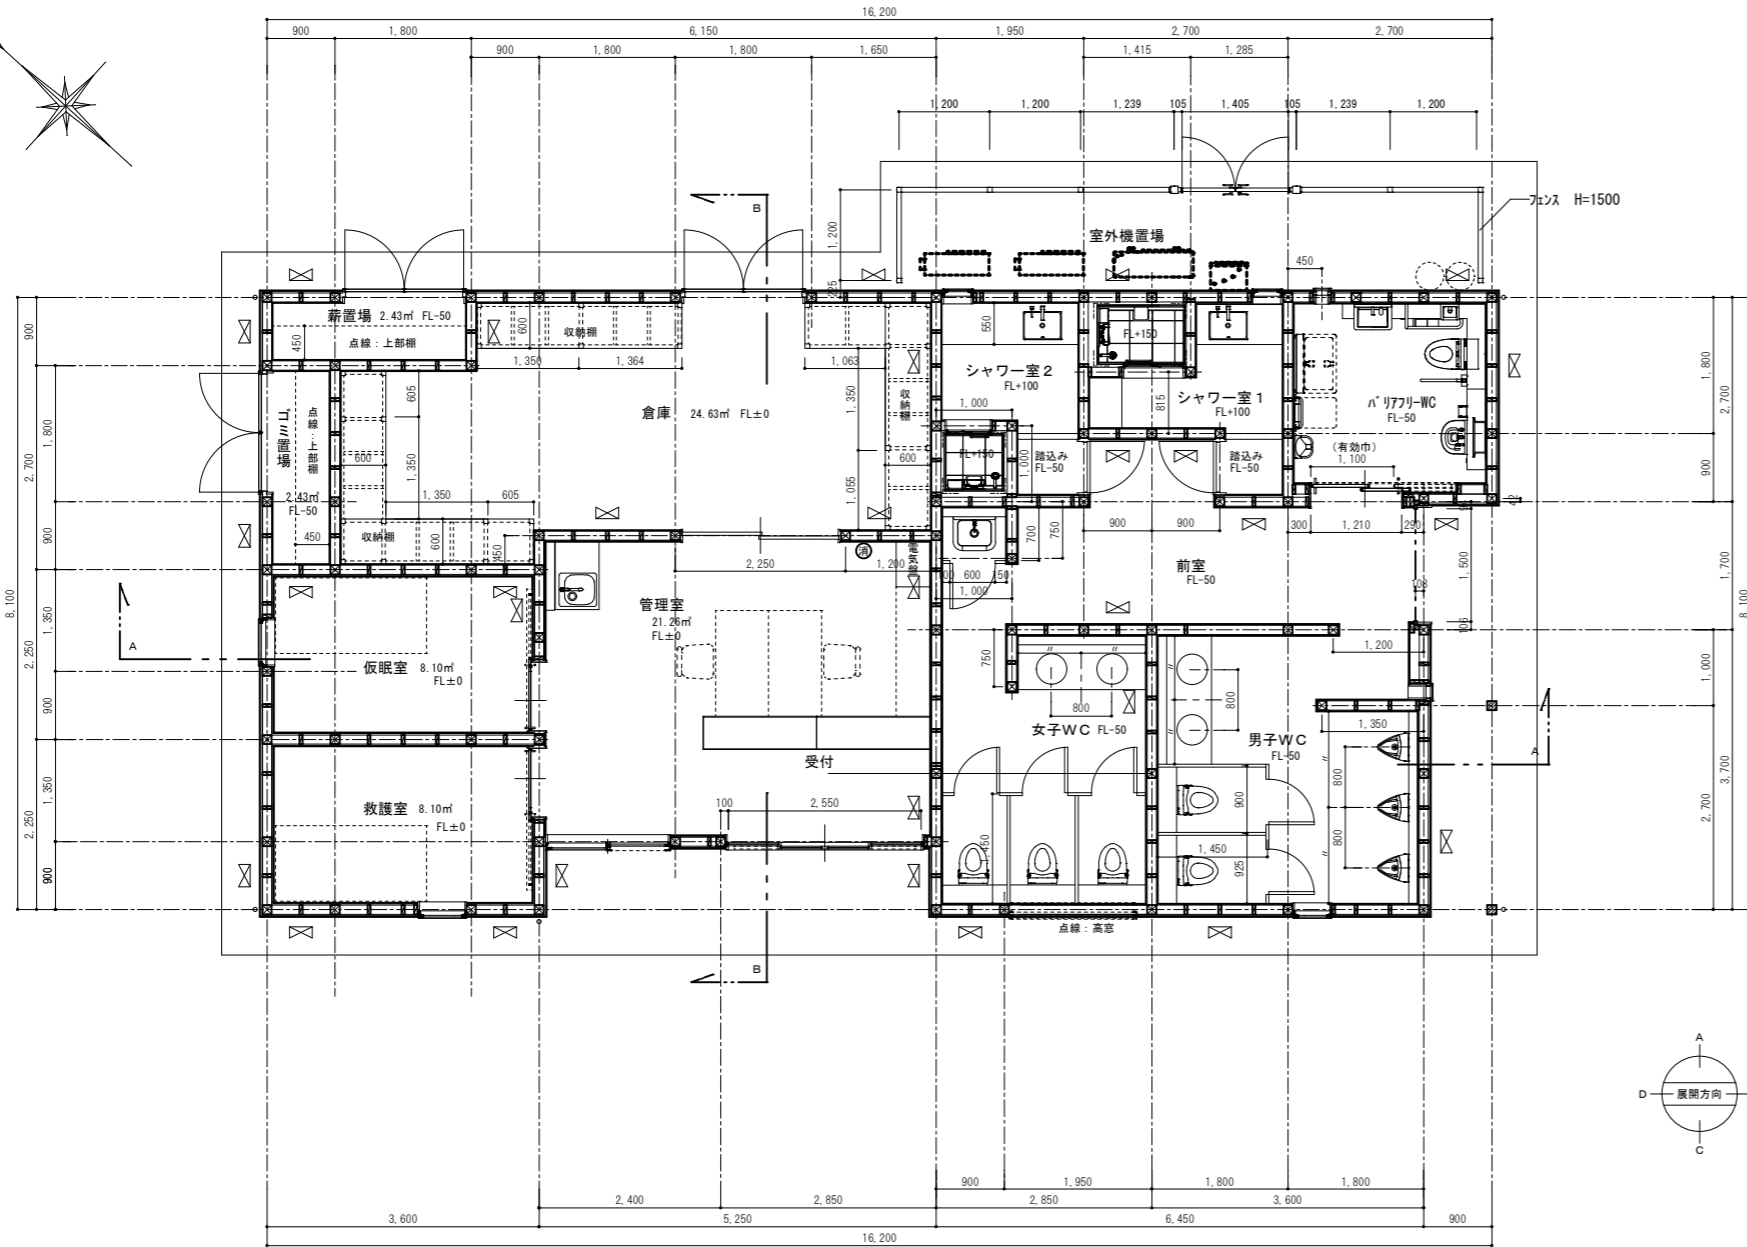


特記事項 訂正事項	・平板載荷試験 管理事務所棟：3ヶ所、炊事場棟：2ヶ所実施	企画・設計・監理 <b>株式会社 佐野設計</b> TEL 055-262-3347 佐野正秀	代表設計者	設計者	構造担当者	承認設計担当	縮尺 S=1:100(A1) S=1:200(A3) 図面年月日	工事名称 愛宕山こどもの国管理研修棟他建設工事 図面名称 【キャンプ場】配置図	No.
			一級建築士登録番号 第145710号 氏名 佐野 正秀	一級建築士登録番号 第368582号 氏名 北村 幸作	一級建築士登録番号 第...号 氏名			A-25	

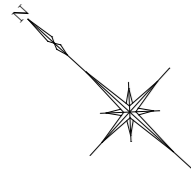



平面図 S=1:50

- 凡例  
 窓: 30×90タスキ掛け  
 消火器

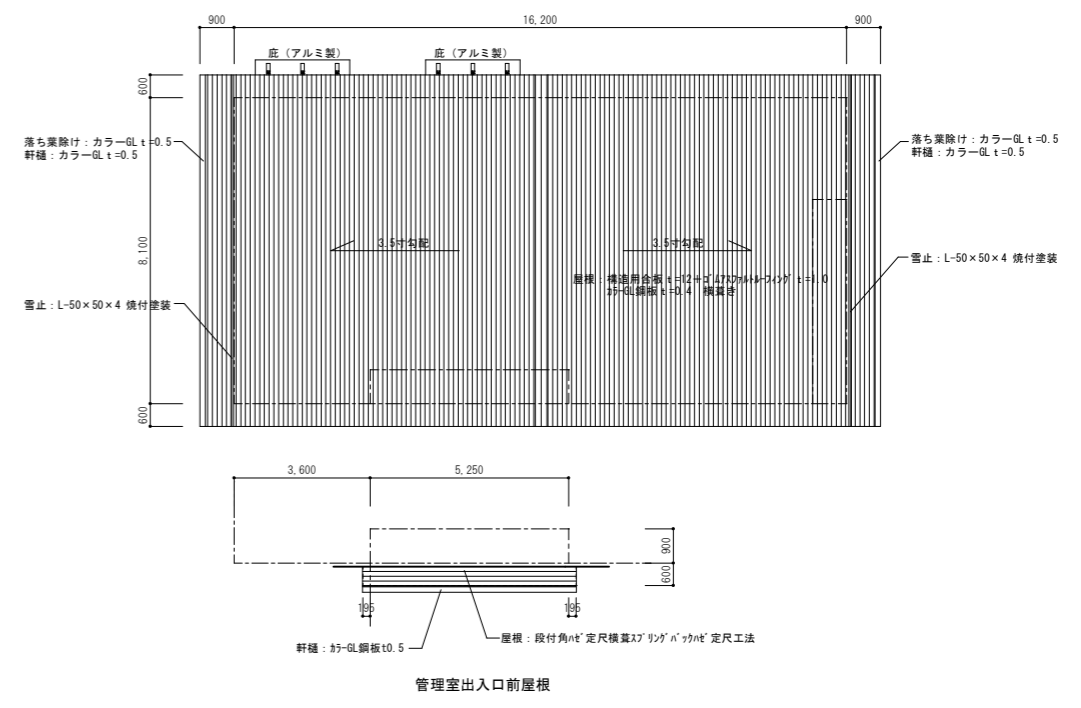


屋根伏図 S=1:100

特記事項 訂正事項		企画・設計・監理 <b>株式会社 佐野設計</b> TEL 055-262-3347 佐野正秀	代表設計者 一般建築士登録番号 第145710号 氏名 佐野 正秀	設計者 一般建築士登録番号 第368582号 氏名 北村 幸作	構造担当者 一般建築士登録番号 第...号 氏名	承認 設計 担当	縮尺 S=1:50,100(A1) S=1:100,200(A3)	工事名称 愛宕山こどもの国管理研修棟他建設工事 図面名称 【キャンプ場】管理事務所 平面図、屋根伏図	No. A-28
			設計年月日	図面名称	No.				

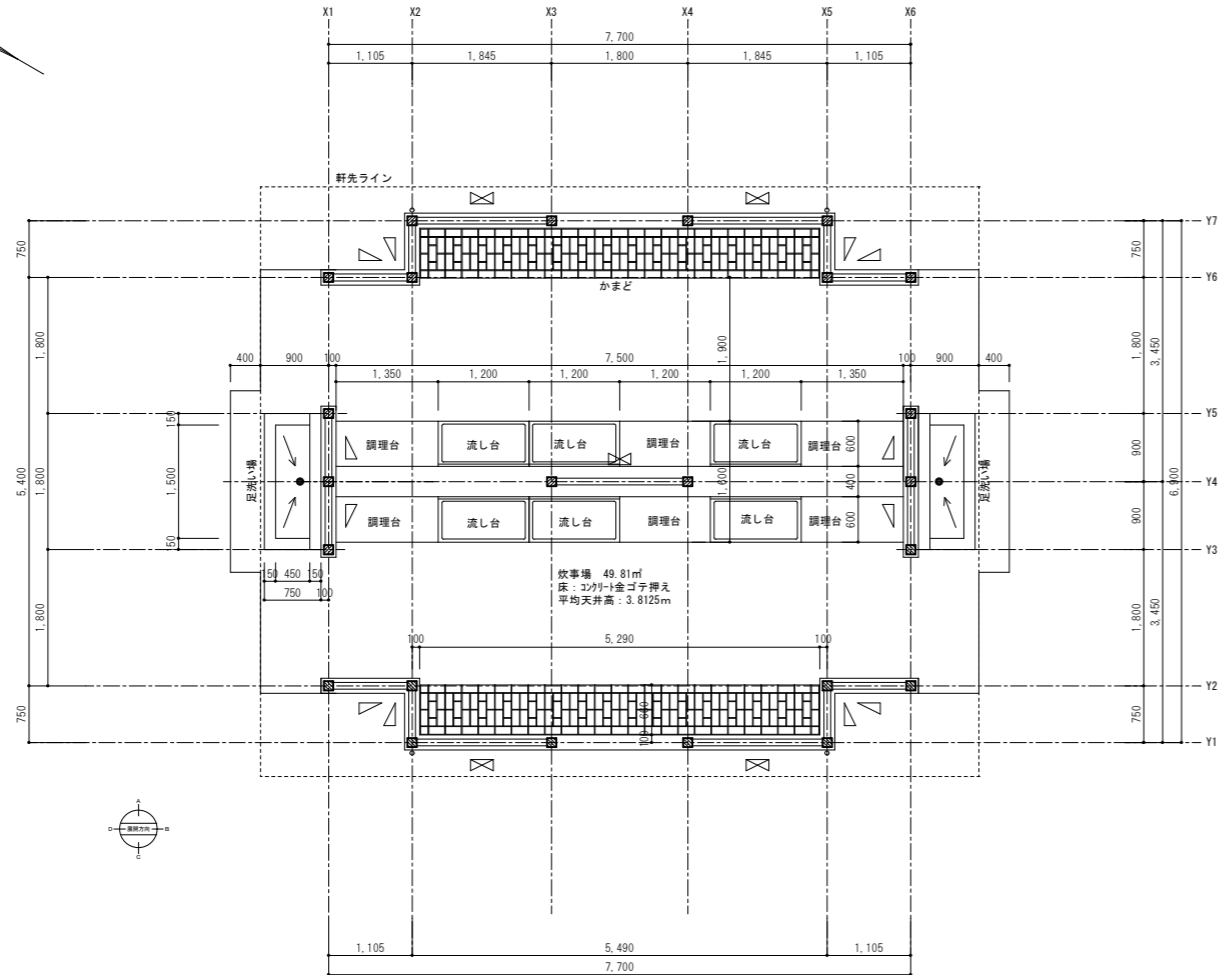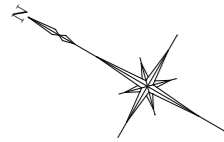


平面図 S=1:50


凡例  
 □ 筋違い: 90×90  
 ⊠ 筋違い: 90×90タスキ掛け

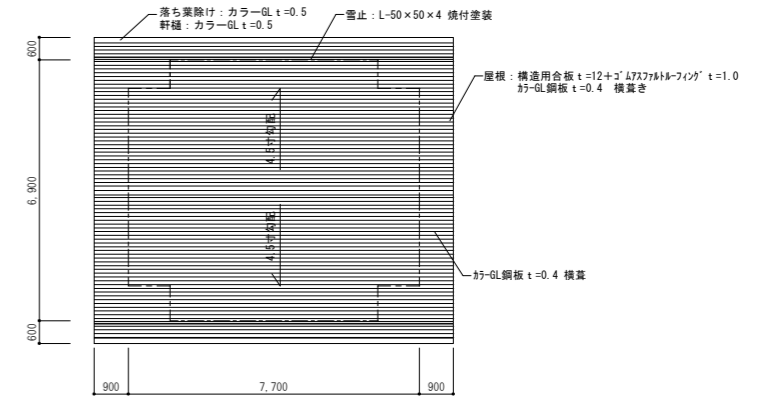

屋根伏図 S=1:100

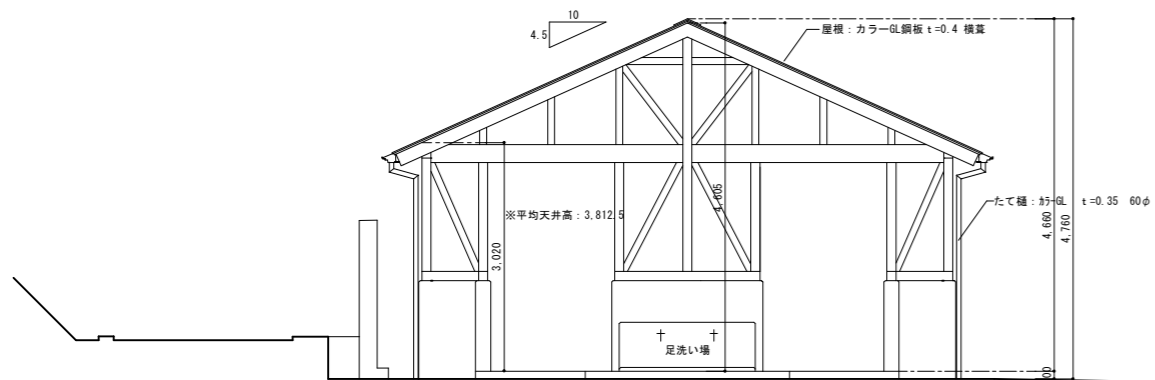

北(南)立面図 S=1:50

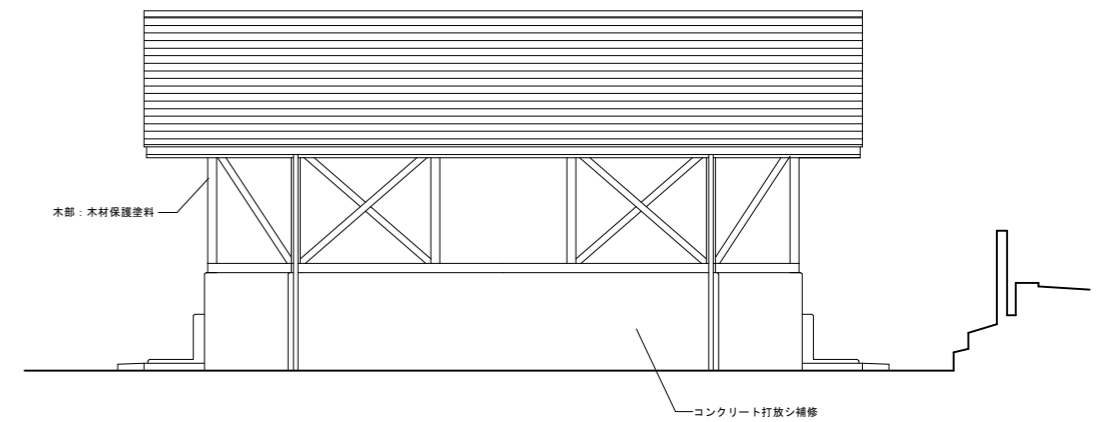

西(東)立面図 S=1:50

特記事項  
 訂正事項



一般建築士登録番号  
 第145710号  
 山梨県知事登録  
 (昭)1-011954号

企画・設計・監理  
**株式会社 佐野設計**  
 TEL 055-262-3347 佐野正秀

代表設計者  
 一般建築士登録番号 第145710号  
 氏名 佐野 正秀

設計者  
 一般建築士登録番号 第368582号  
 氏名 北村 幸作

構造担当者  
 一般建築士登録番号 第 号  
 氏名

承認 設計 担当

縮尺  
 S=1:50,100(A1)  
 S=1:100,200(A3)  
 設計年月日

工事名称 愛宕山こどもの国管理研修棟他建設工事  
 図面名称 【キャンプ場】炊事棟 平面図、立面図、屋根伏図

No.  
 A-43