




農地環境整備事業 南アルプス西部地区 計画一般平面図

縮尺 1/14000

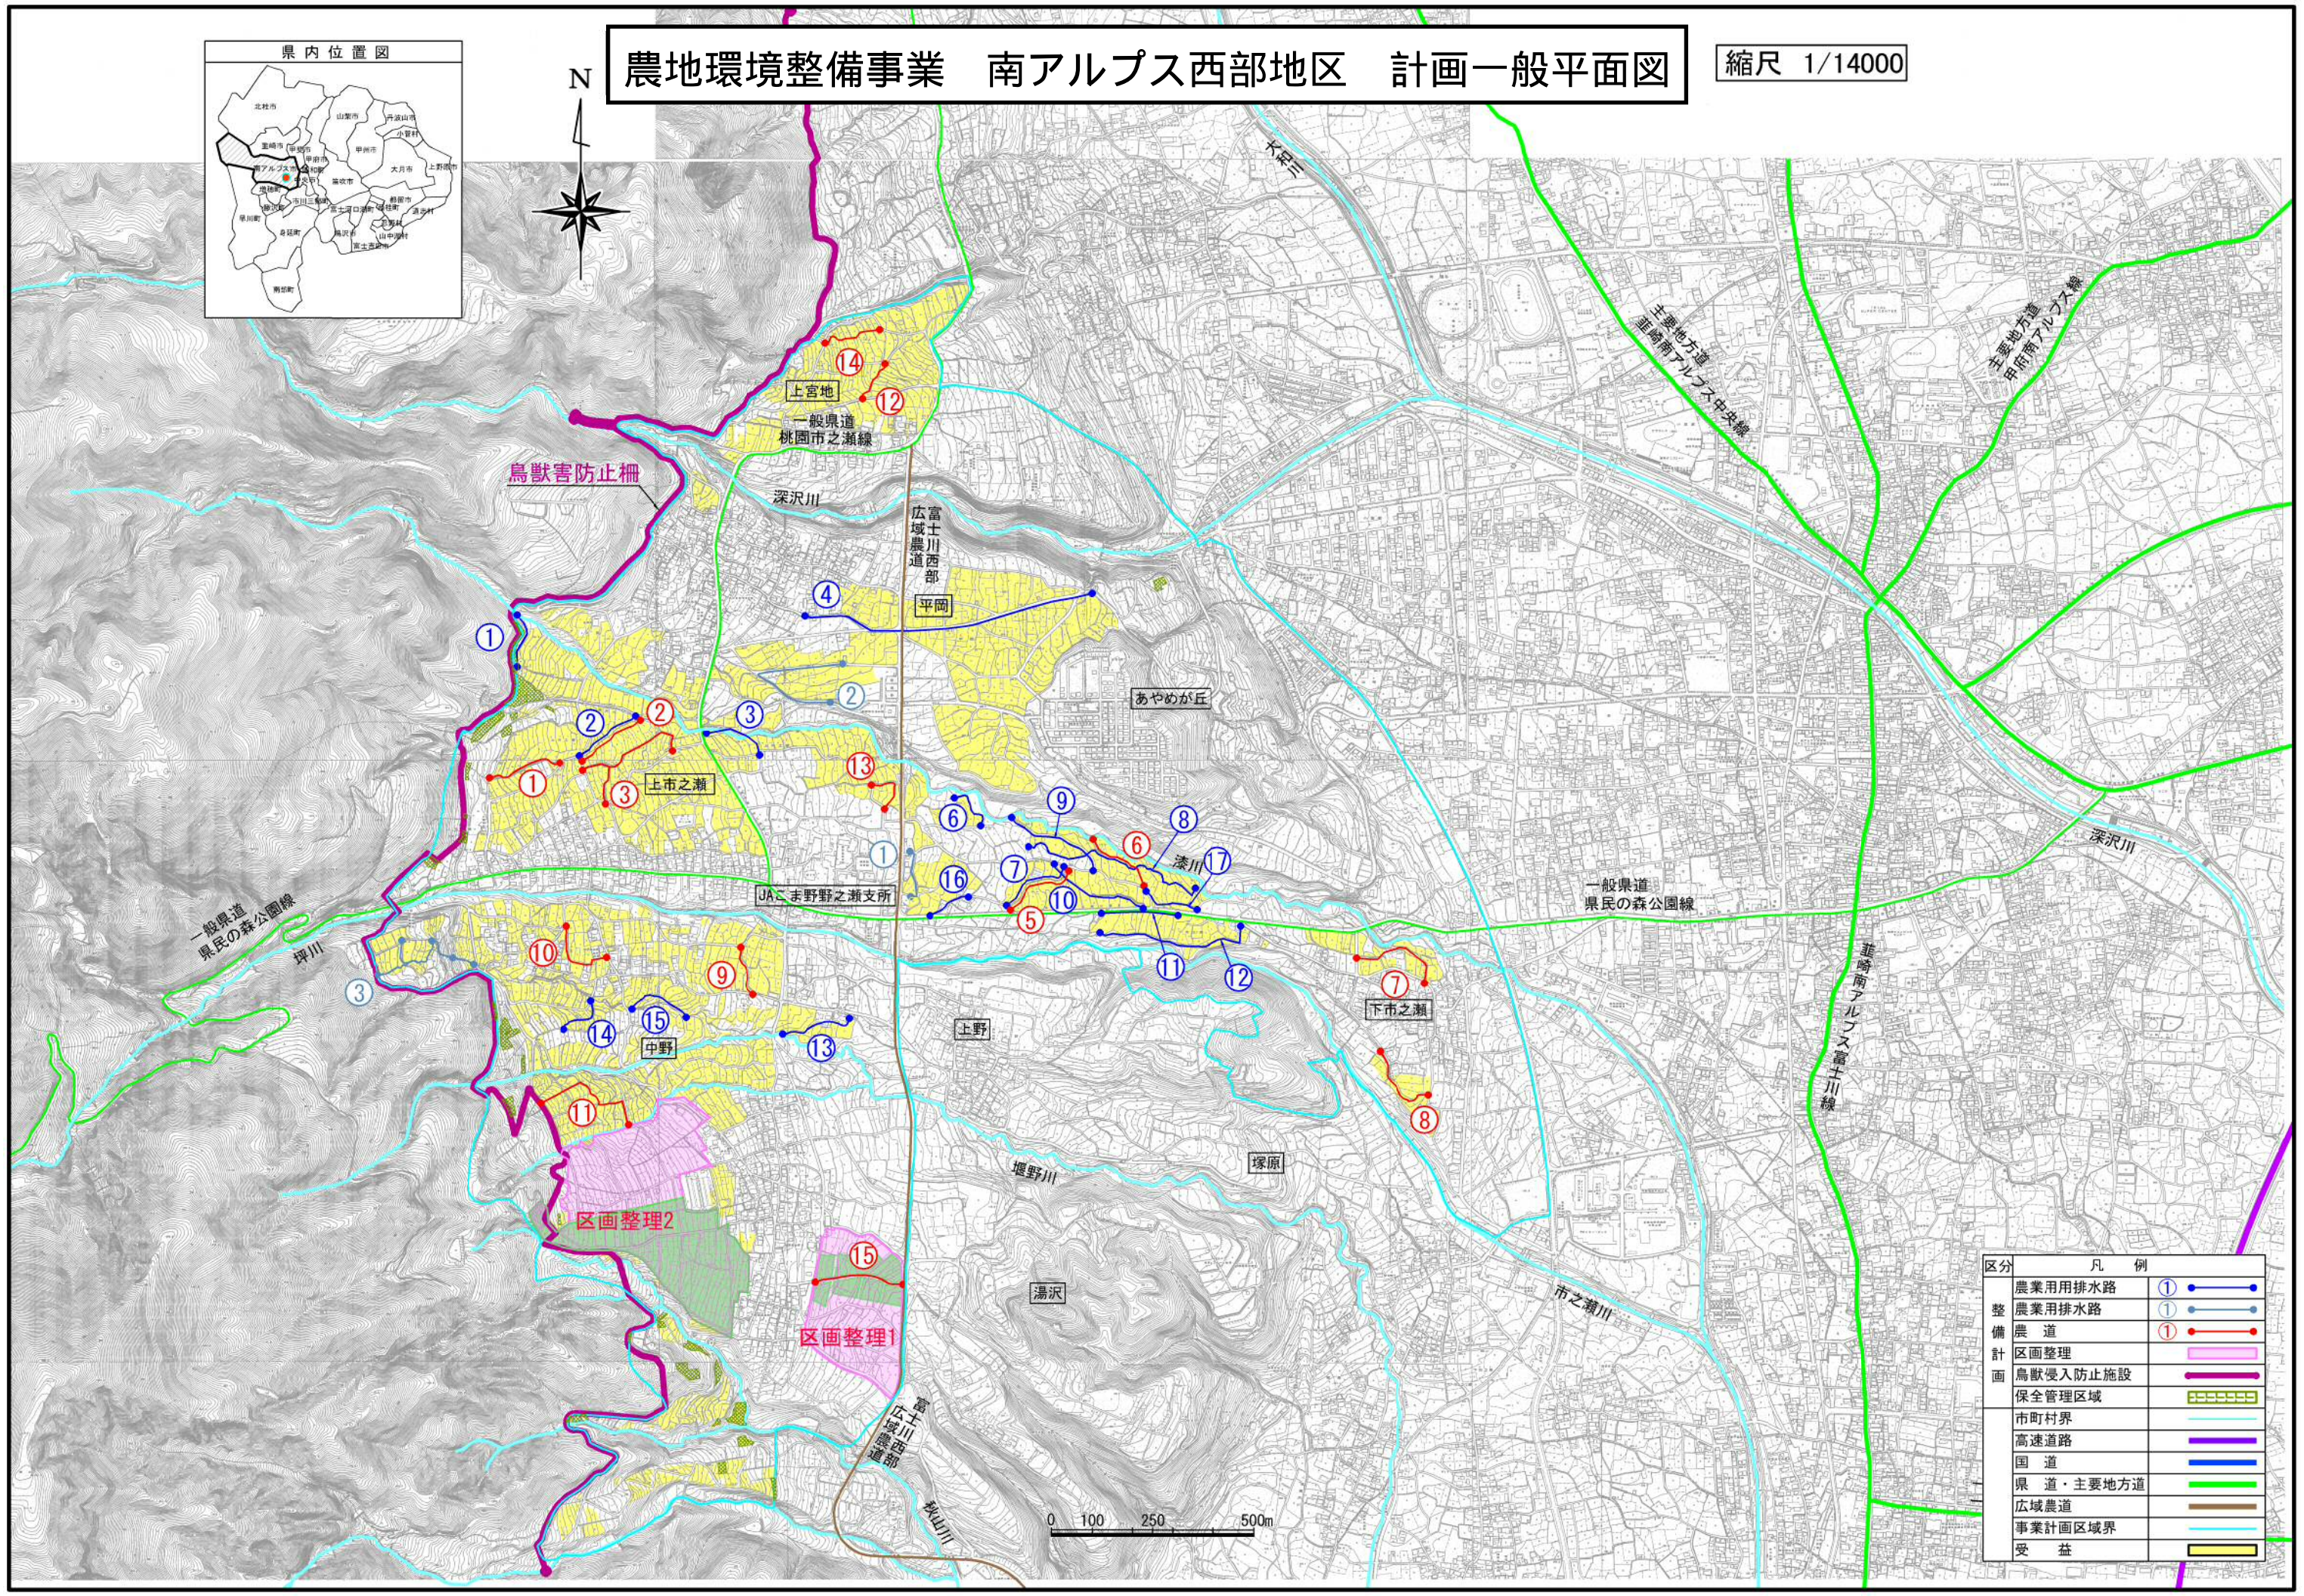

区分	凡例
整備計画	農業用排水路 ①
	農業用排水路 ②
	農道 ①
	区画整理
	鳥獣侵入防止施設
	保安全管理区域
	市町村界
	高速道路
	国道
	県道・主要地方道
	広域農道
	事業計画区域界
	受益

0 100 250 500m