

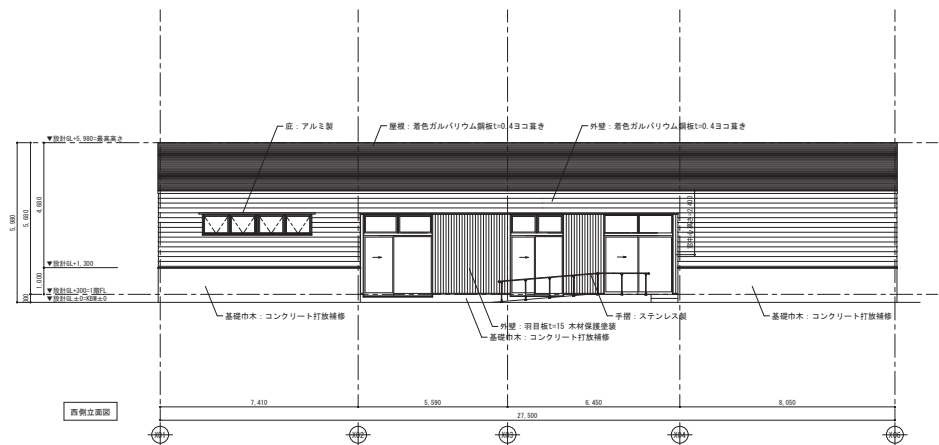
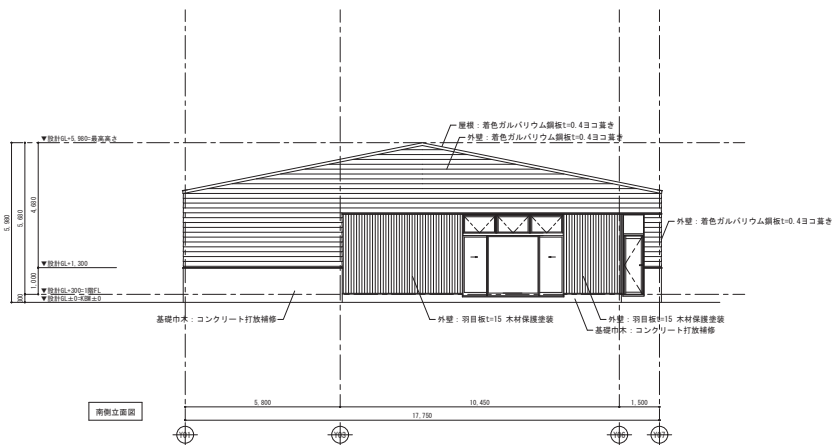
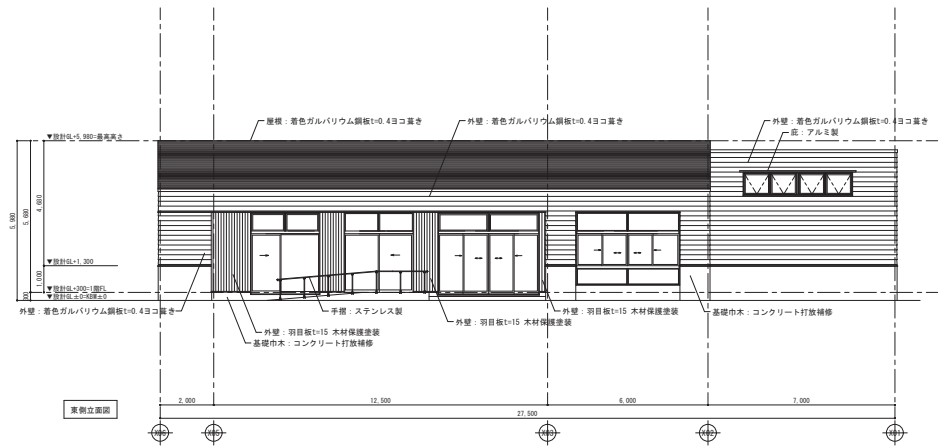



工事名称 富士北麓公園79-1(11-1)ビルディング 建築設工事	承認  	設計  	設計年月日  	図面名称 屋根伏図	縮尺 A1 : S=1/100 (A3 : S=1/200)	図面番号 D-13
--------------------------------------	------------	------------	---------------	--------------	--------------------------------------	--------------

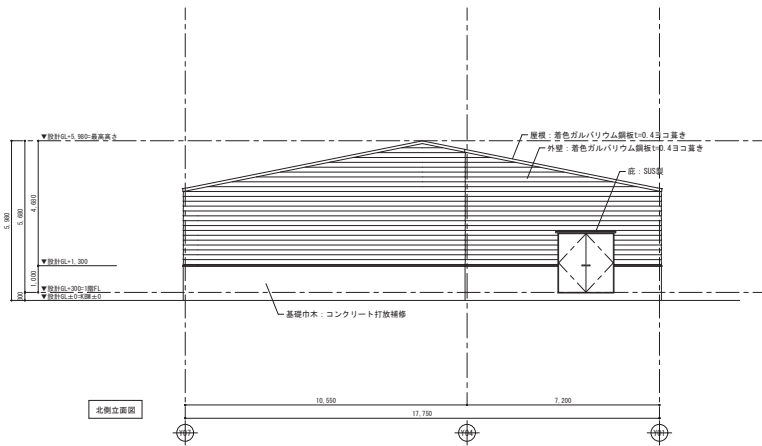


工事名称	承認	設計	設計年月日	図面名称	縮尺	図面番号
富士北麓公園79-9x11ビル-2号 空棟設工事				立面図	A1: S=1/100 (A3: S=1/200)	D-14

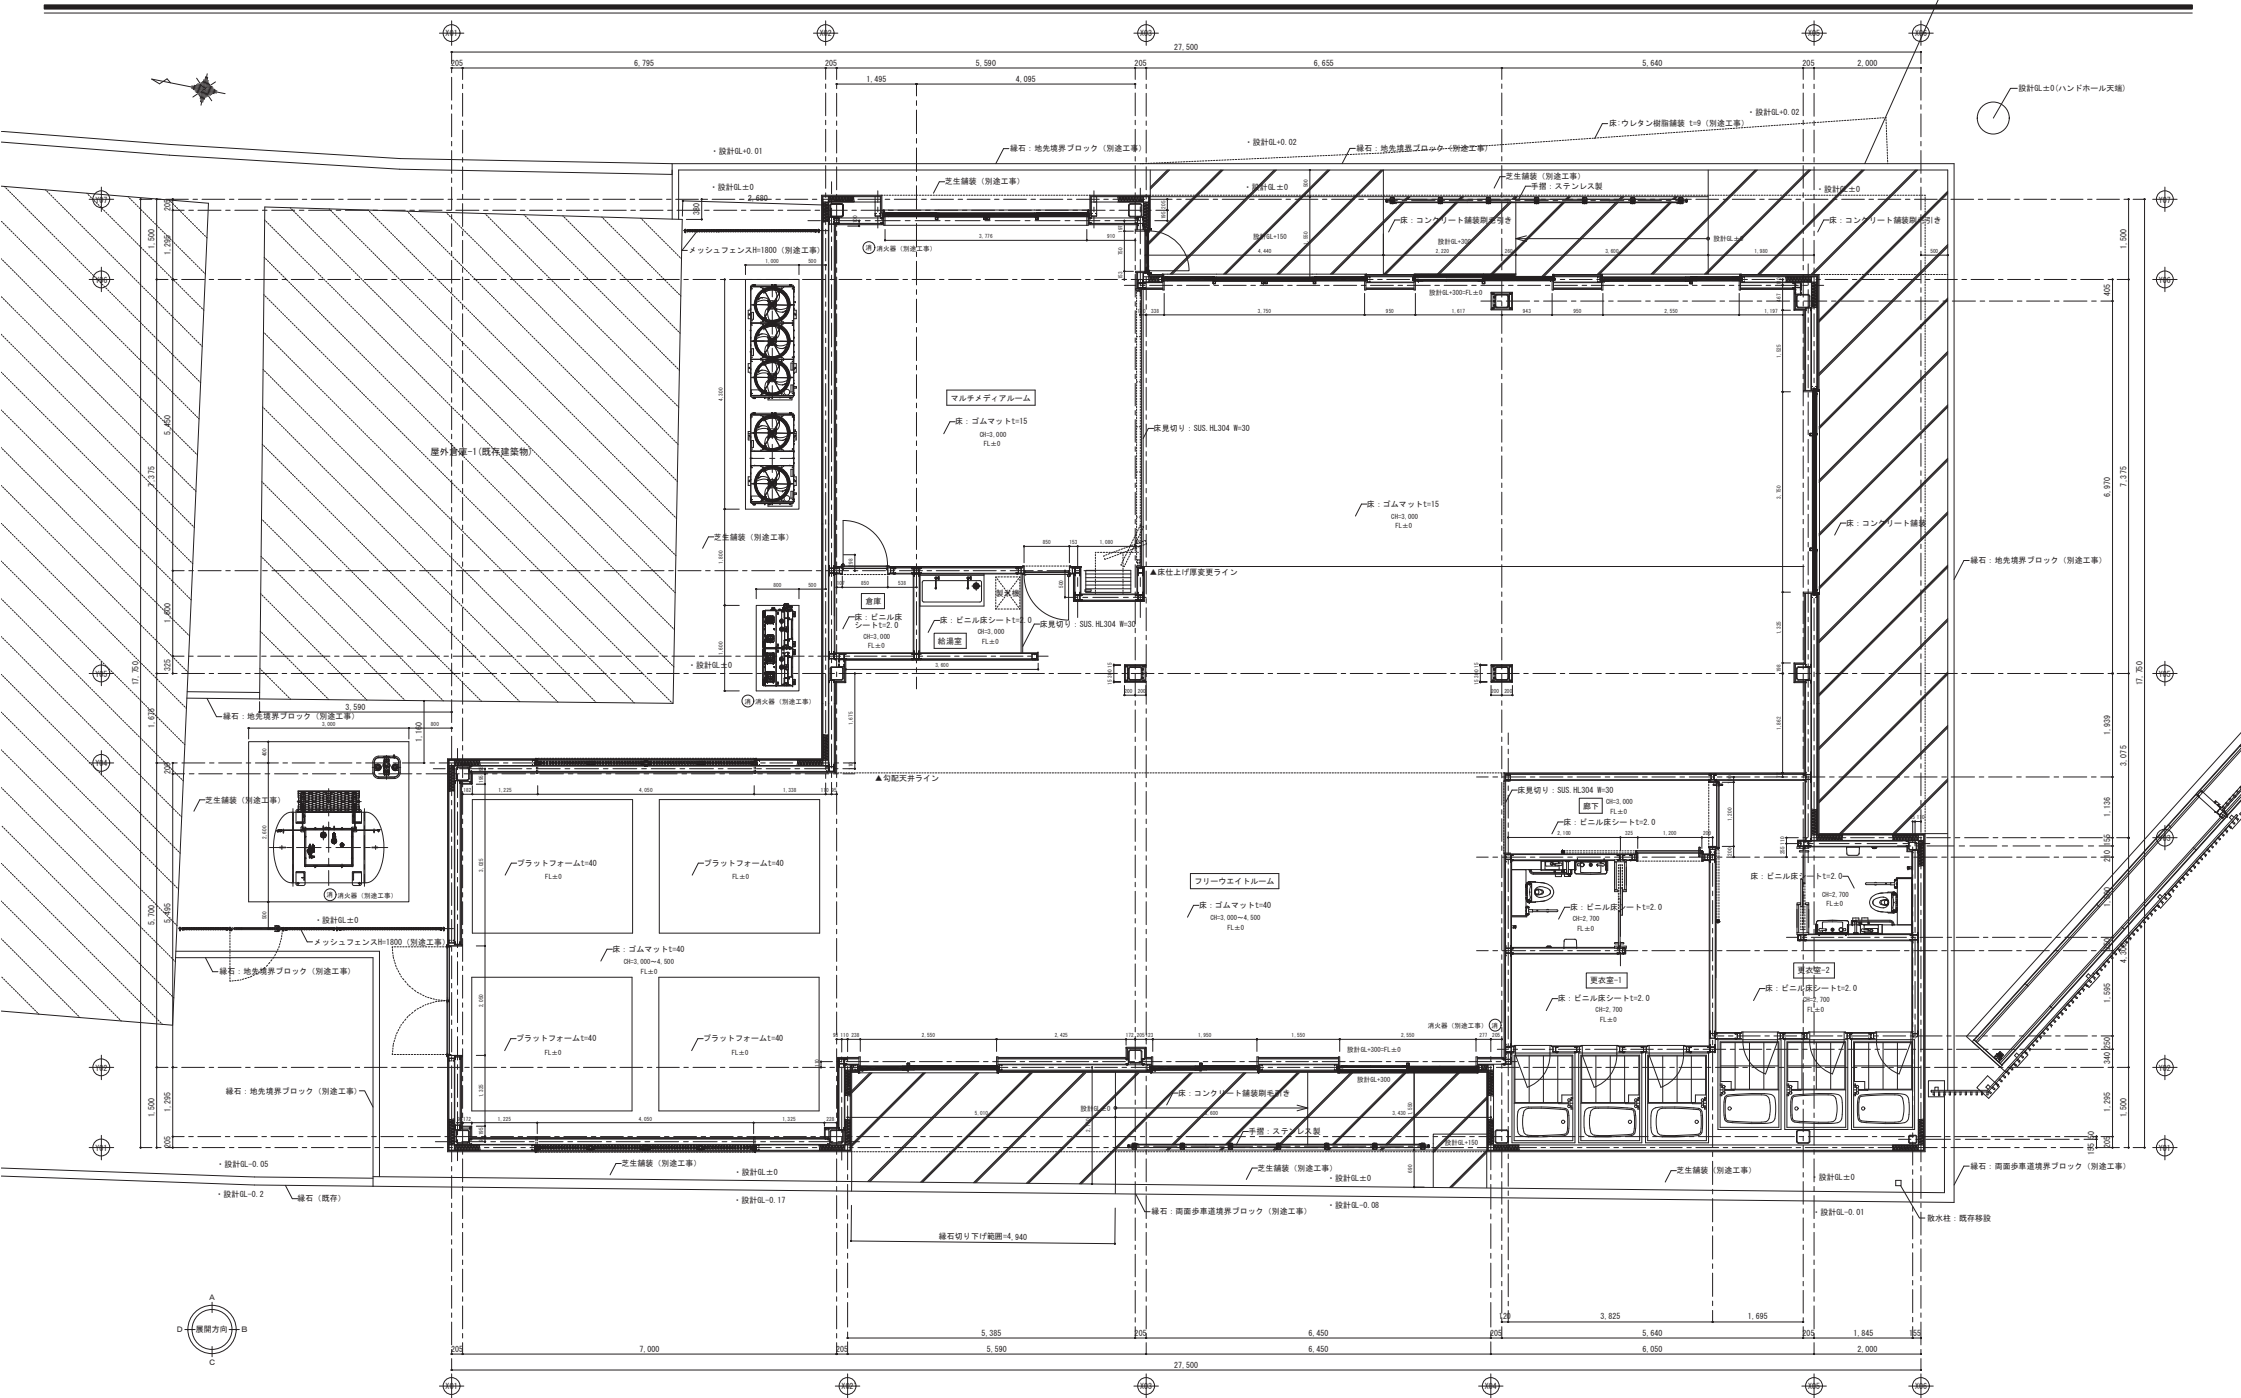


工事名称	承認	設計	設計年月日	図面名称	縮尺	図面番号
富士北麓公園79-1-1(11)ホール等建設工事				平面詳細図	A1: S=1/50 (A3: S=1/100)	D-12

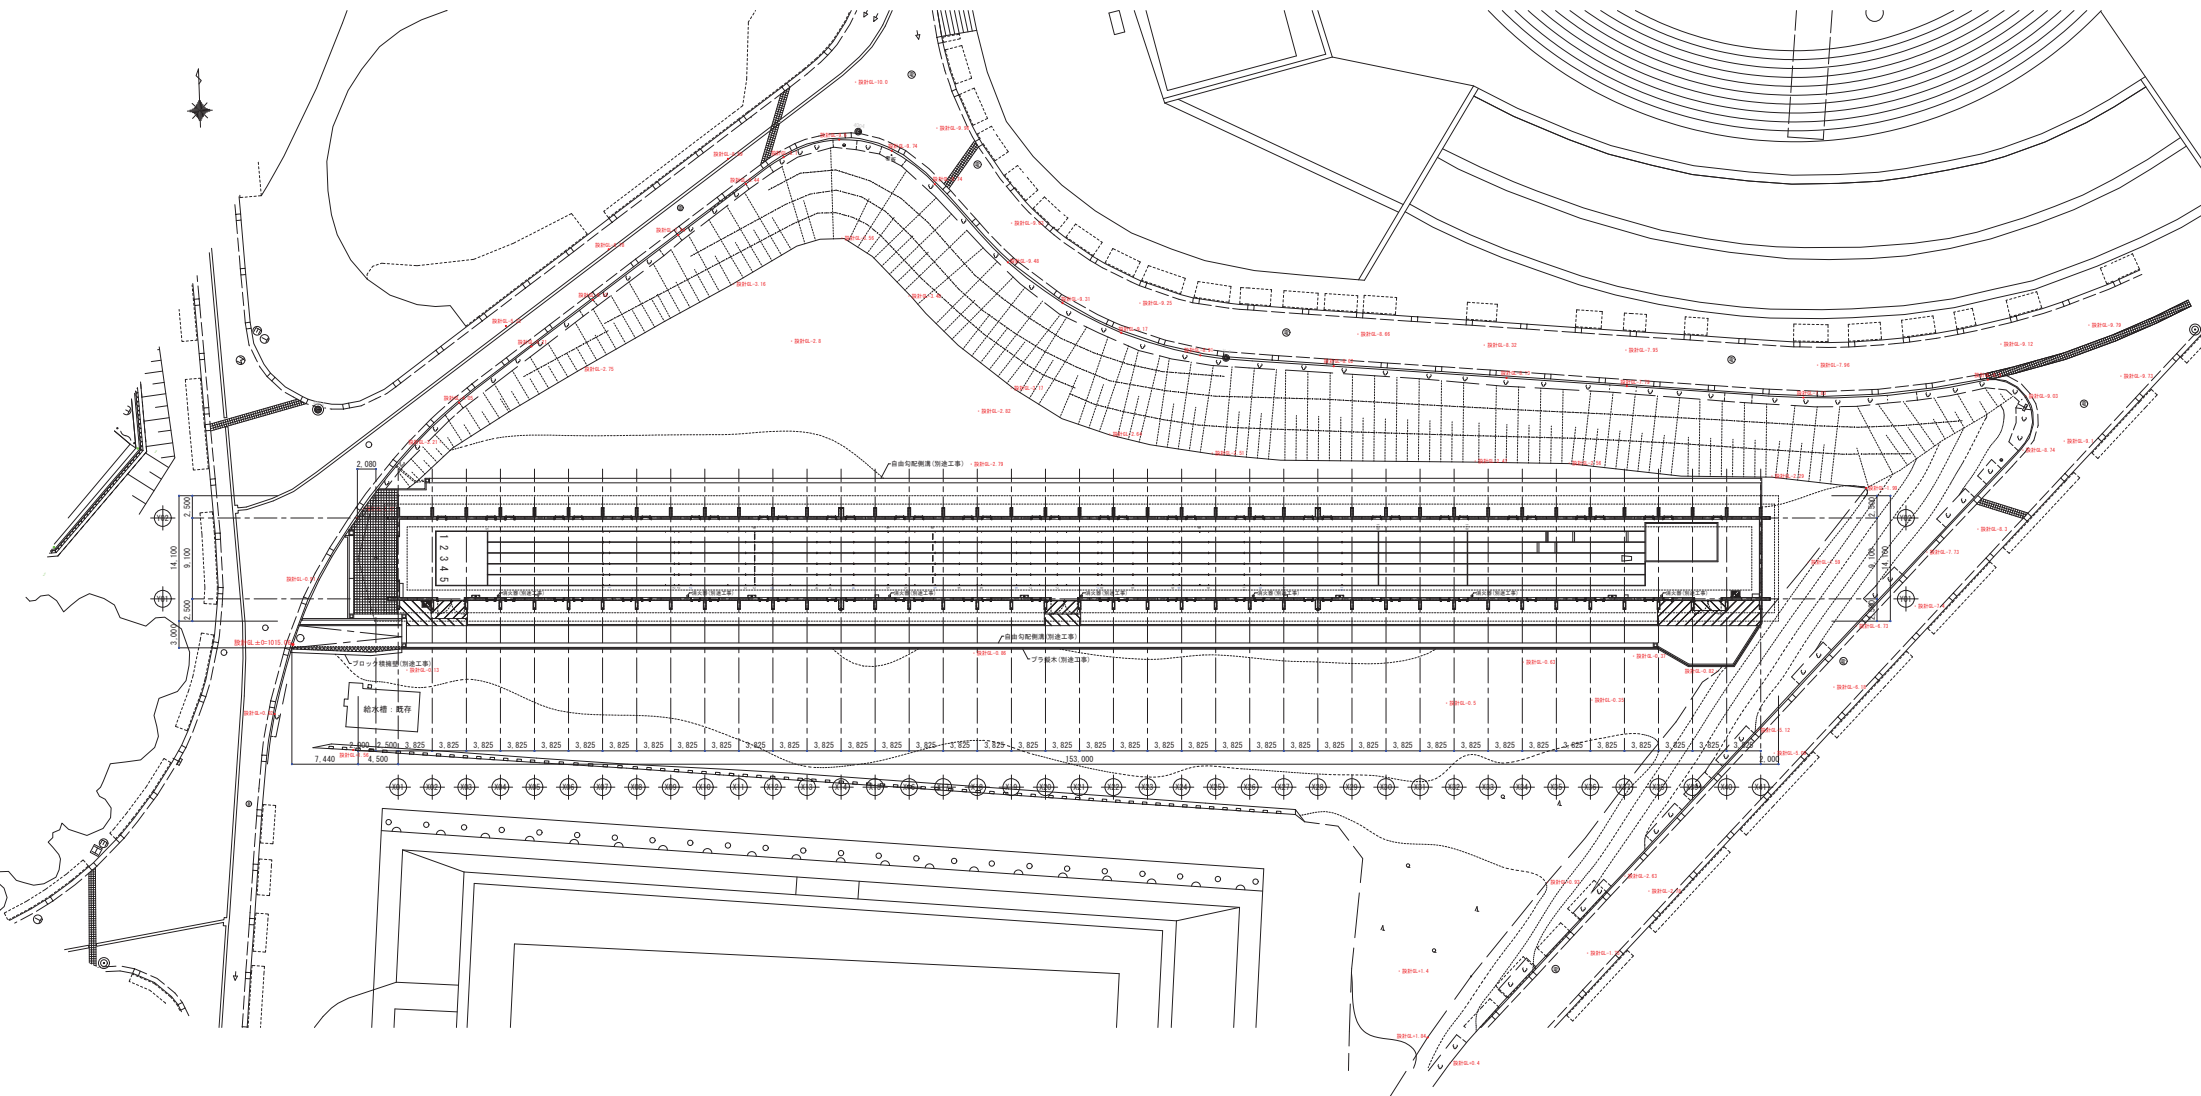


工事名称 富士北麓公園案内線管渠再建設工事（一部機務）	承認 設計 設計年月日	図面名称 平面図	縮尺 A1: S=1/200 (A3: S=1/600)	図面番号 D-12
--------------------------------	-------------------	-------------	------------------------------------	--------------

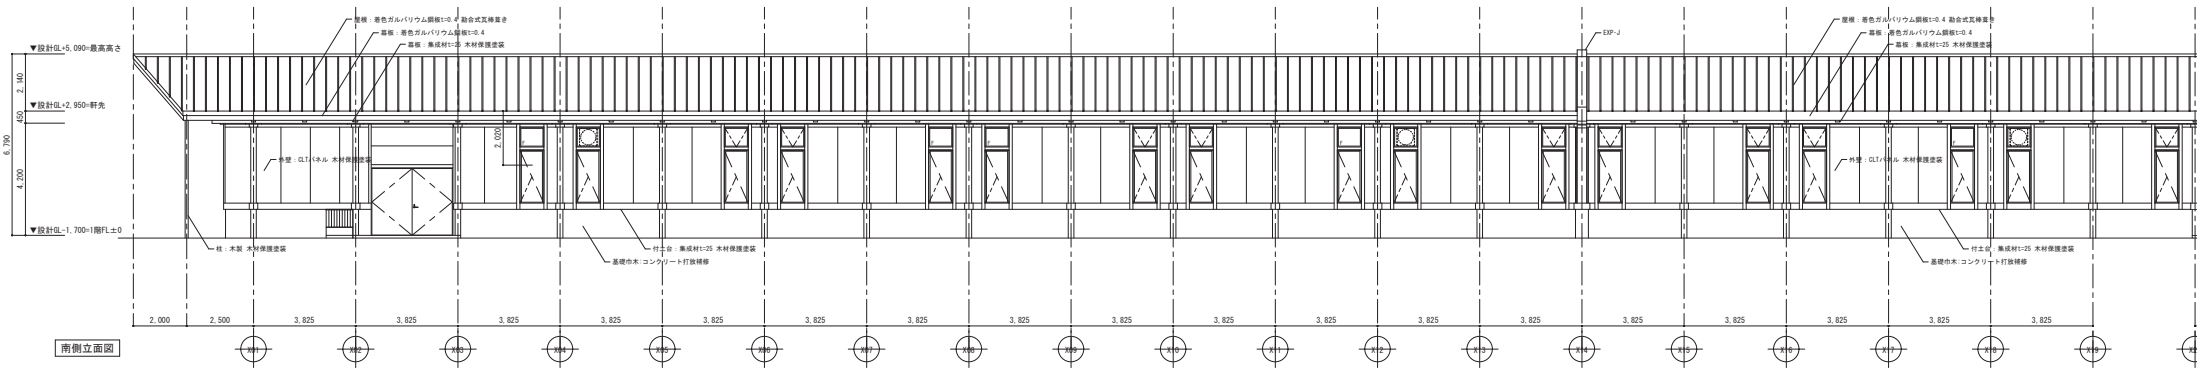


南側立面図

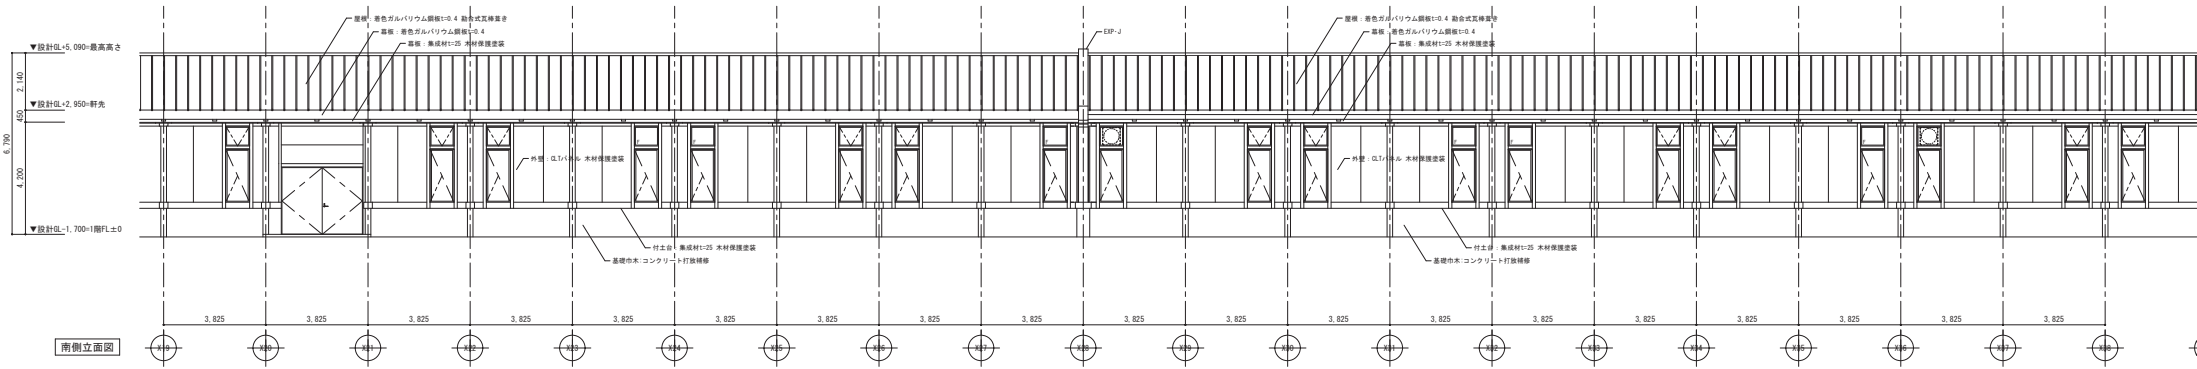


南側立面図

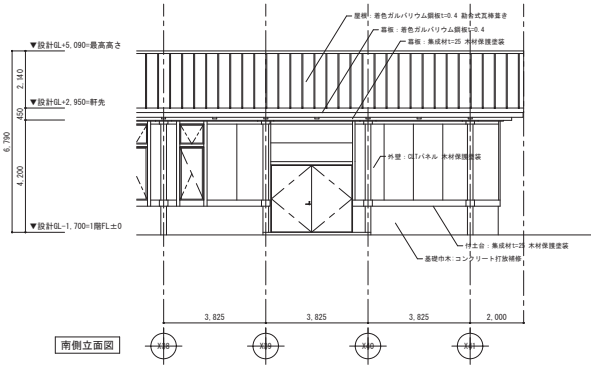

南側立面図



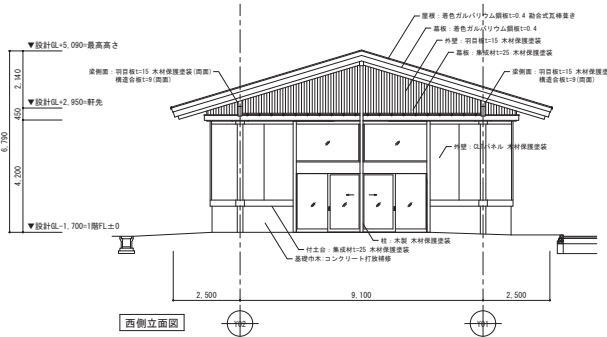


西側立面図

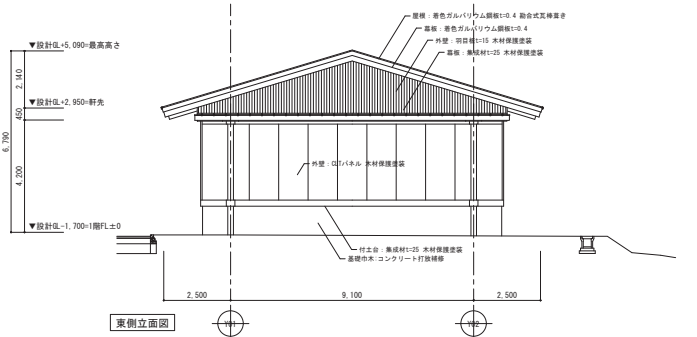

東側立面図

工事名称	承認	設計	設計年月日	図面名称	縮尺	図面番号
富士北麓公園園内緑道走路建設工事(一部復旧)				立面図-1	A1: S=1/100 A3: S=1/200	D-15

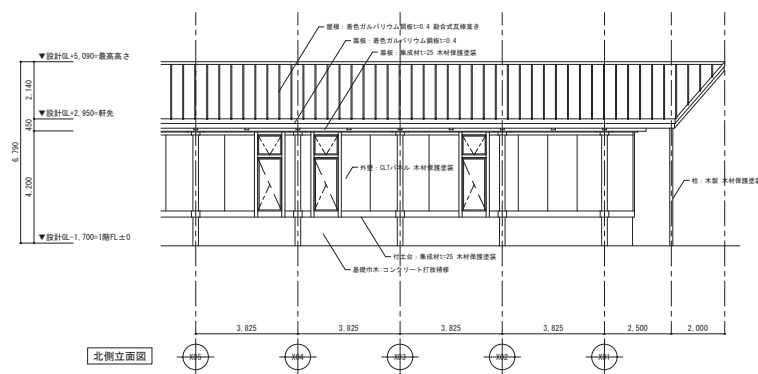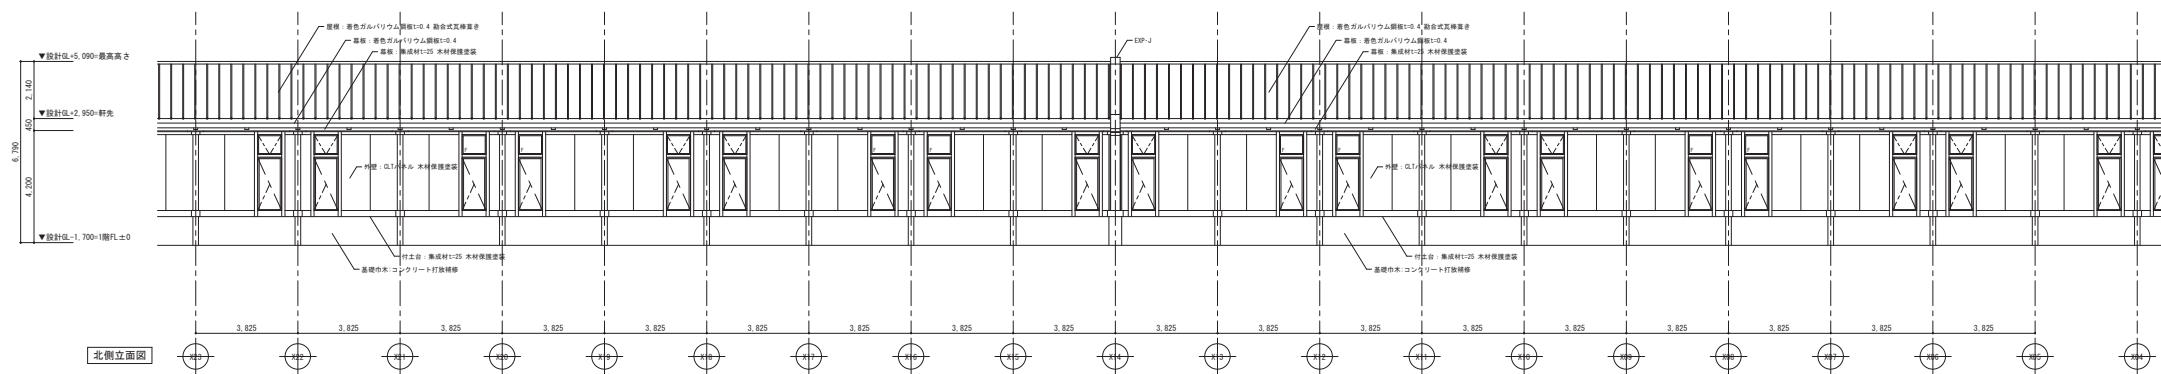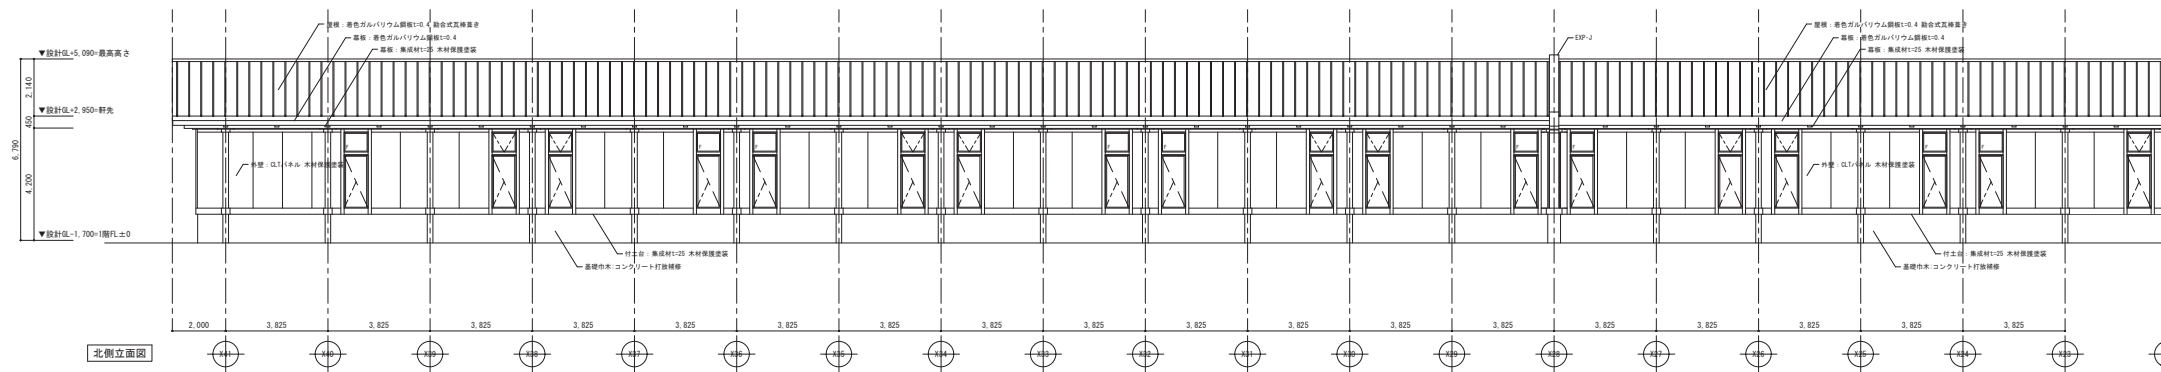

工事名称 富士北麓公園屋内緑管走路建設工事（一部償還）	承認  	設計  	設計年月日  	図面名称 立面図-2	縮尺 A1: S=1/100 A2: S=1/200	図面番号 D-16
--------------------------------	------------	------------	---------------	---------------	----------------------------------	--------------