




令和7年度 計画変更（第一回）

農村地域防災減災事業 防災重点農業用ため池緊急整備事業
【ため池総合整備工事】（地震・豪雨対策型 小規模）
柿平地区（柿平貯水池）計画一般平面図

当初・変更

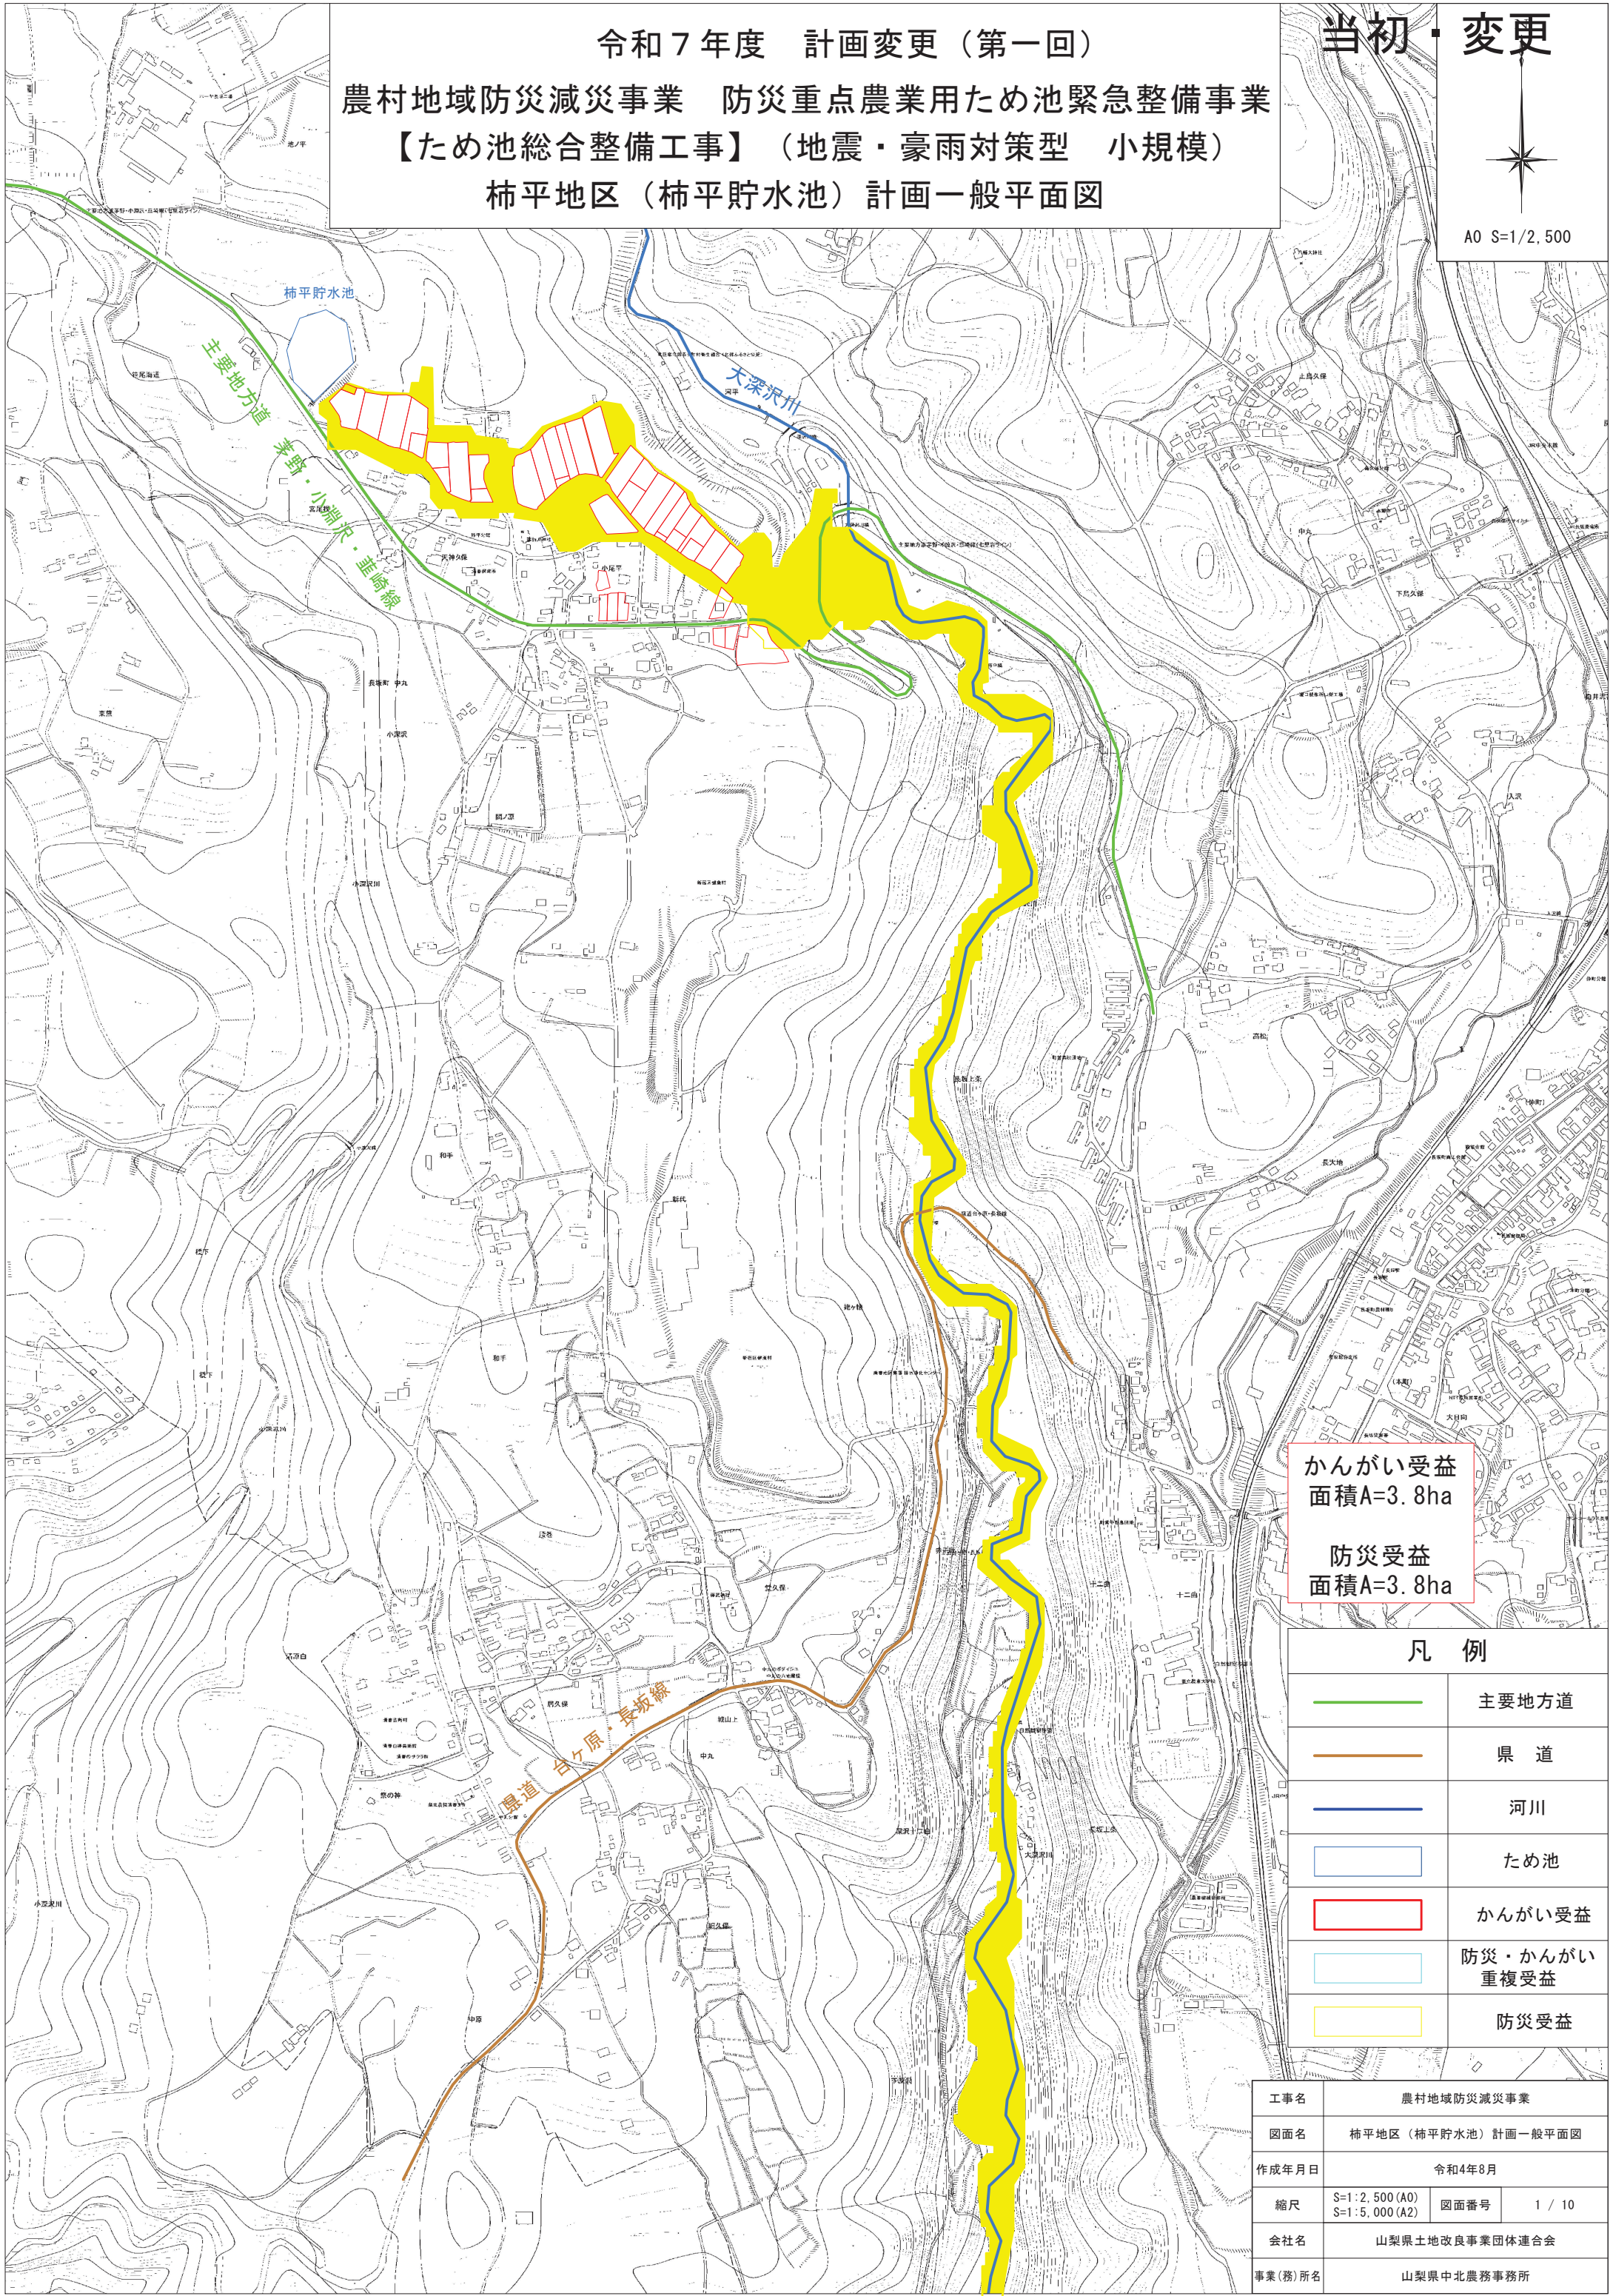

A0 S=1/2,500

かんがい受益
面積A=3.8ha

防災受益
面積A=3.8ha

凡 例

	主要地方道
	県 道
	河 川
	ため池
	かんがい受益
	防災・かんがい 重複受益
	防災受益

工事名	農村地域防災減災事業		
図面名	柿平地区（柿平貯水池）計画一般平面図		
作成年月日	令和4年8月		
縮尺	S=1:2,500 (A0) S=1:5,000 (A2)	図面番号	1 / 10
会社名	山梨県土地改良事業団体連合会		
事業（務）所名	山梨県中北農務事務所		