



曾根丘陵公園主要施設平面図


- 1 キャンプ場トイレ
- 2 ふれあい広場
- 3 ふれあい広場トイレ
- 4 研修センター
- 5 芝生広場
- 6 第1駐車場
- 7 第3駐車場
- 8 第5駐車場
- 9 庭球場トイレ
- 10 東山南遺跡広場
- 11 東山南遺跡広場トイレ
- 12 日本庭園
- 13 日本庭園トイレ
- 14 日本庭園水車小屋
- 15 入口広場第2駐車場
- 16 方形周溝墓広場
- 17 野外ステージ、庭球場
- 18 遊具広場
- 19 歴史植物園

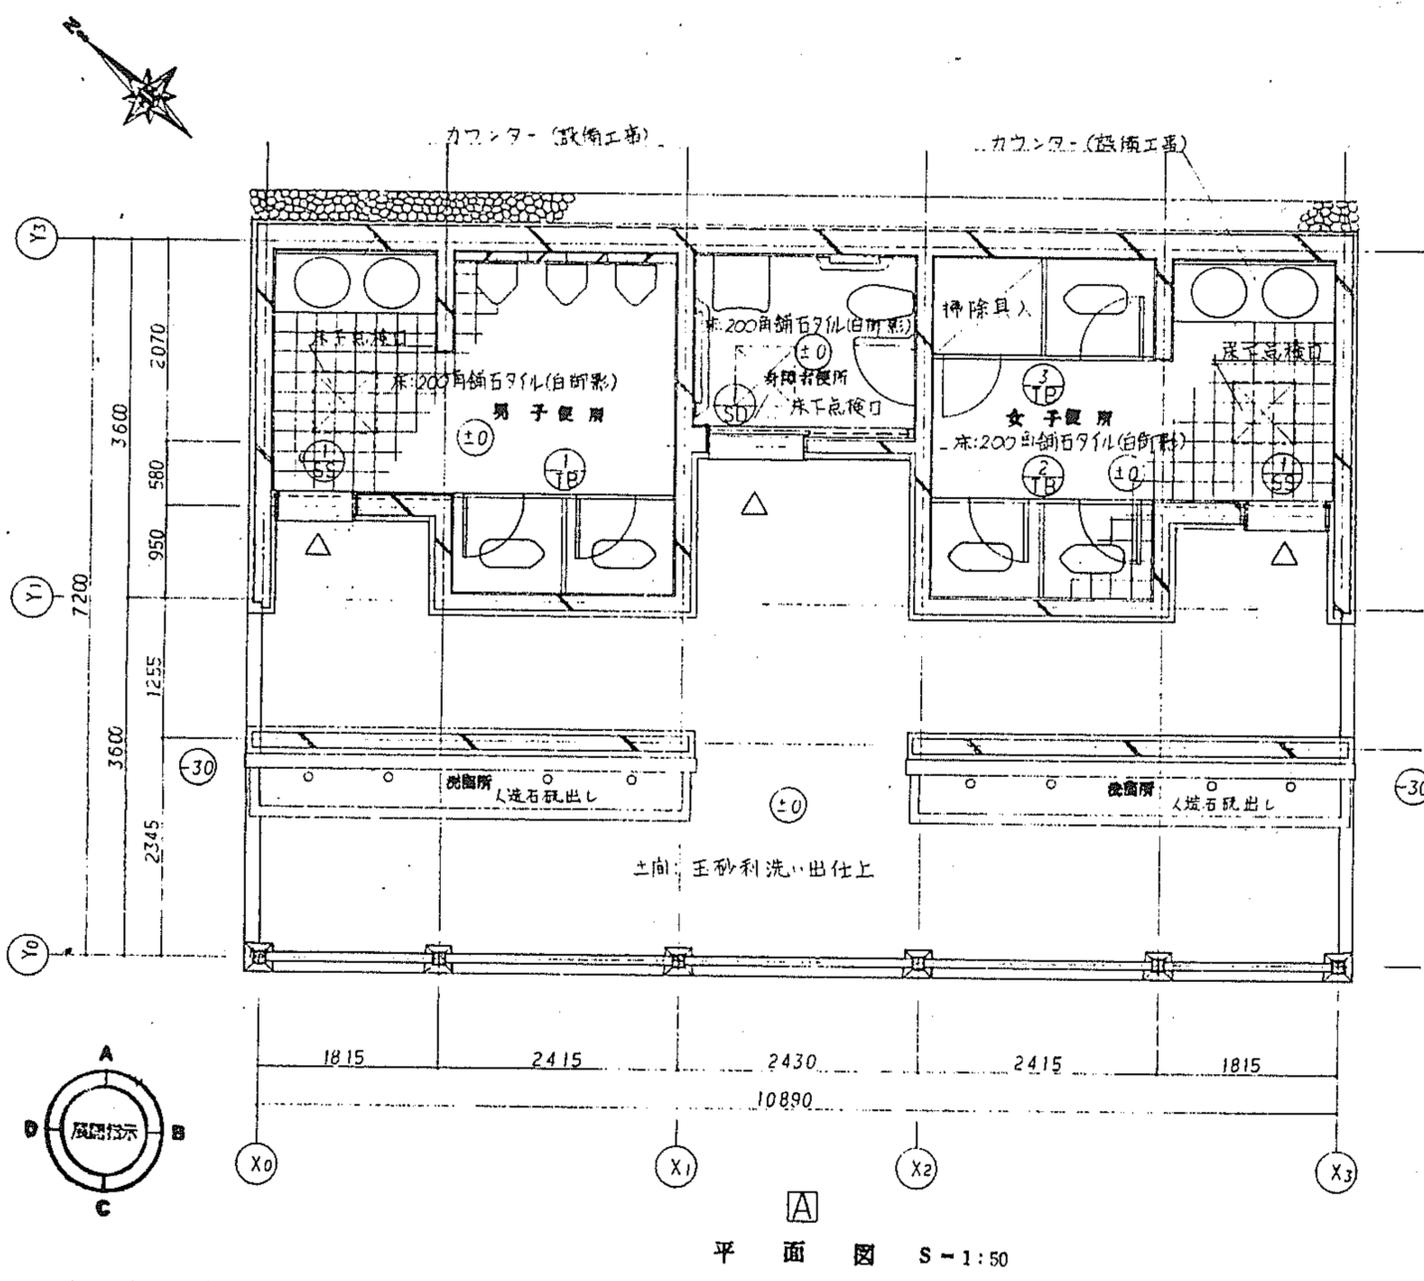

平面図 S-1:50

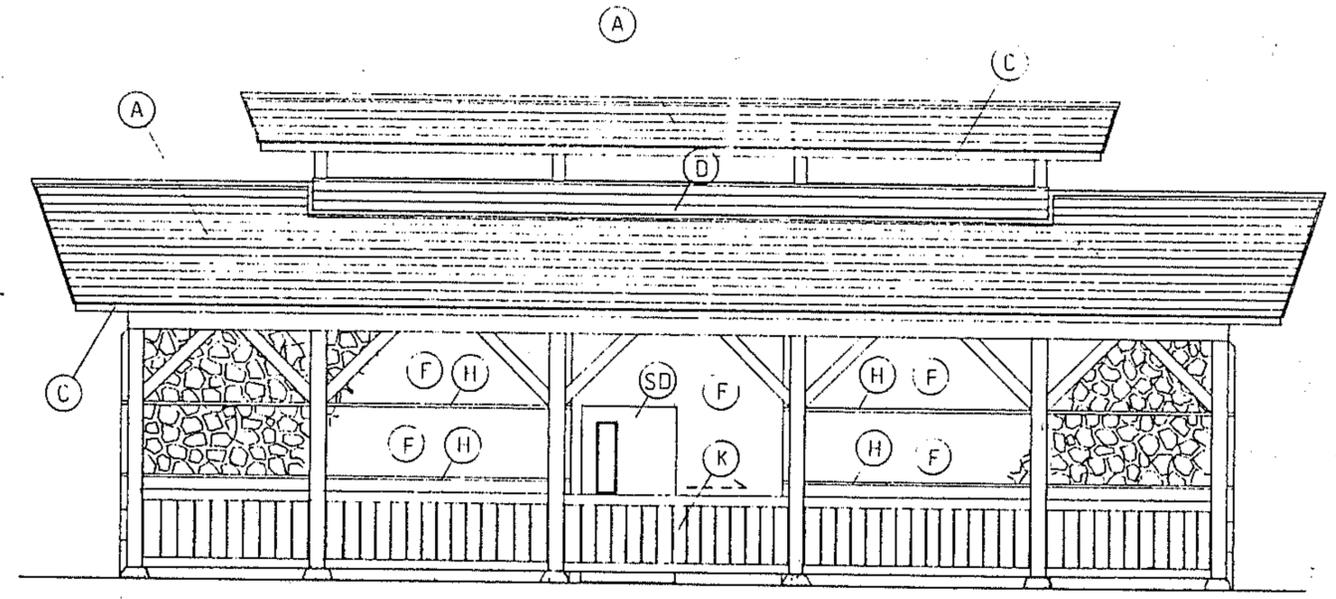

A 立面図 S-1:50

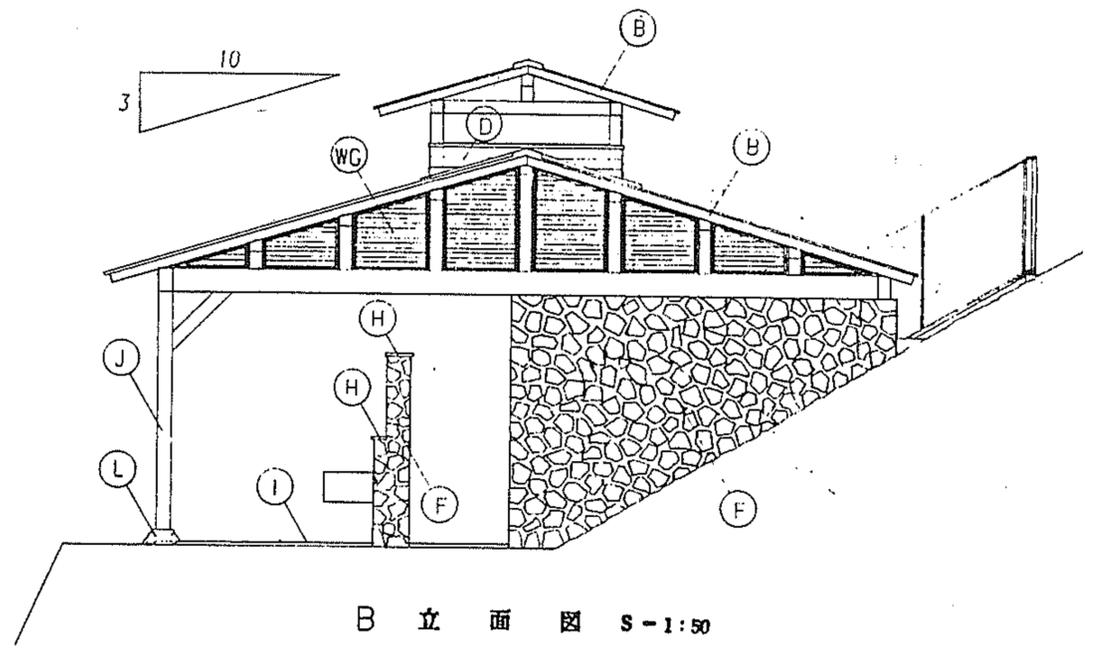

B 立面図 S-1:50


外部仕上表

符号	部位	仕上	符号	部位	仕上	符号	部位	仕上
A	屋根	12%コンパネ下地カラーベスト(アスファルト72kg以上)	WG	木製ガリ	キシラデコール	I	土間	玉砂利洗い出し仕上 一部石綿植毛シート防水下地玉砂利洗い出し仕上
B	破風板	25x110 キシラデコール	F	壁	鉄平石乱張り 一部石綿植毛シート防水下地鉄平石乱張り	J	柱	120x120 キシラデコール
C	鼻かくし	同上	SD	身障者便所出入口	ハンガードア MPヌリ	K	腰板	12%杉板羽目透張キシラデコール
D	うだつ	12%杉板羽目板5張 キシラデコール	H	笠石	25%テラゾーブロック	L	苔石	白御形 300 ^φ H=150


内部仕上表

室名	床	壁	H	天井
男子便所	石綿植毛シート防水下地 200角釉瓦タイル	コンクリート下地 施釉陶器質 200角タイル	1200	9%杉板張 (化粧野地板) キシラデコール
女子便所	同上	一部コンクリートブロック下地 施釉陶器質 200角タイル	1200	同上
身障者便所	同上	コンクリート下地 施釉陶器質 200角タイル	1200	同上


公園管理台帳付図	
公園名	曾根丘陵公園
所在地	東八代郡中道町下山地内の20
図面名	キャンプ場 トイレ 建築詳細図
縮尺	図示 図面番号 41-1
山梨県	

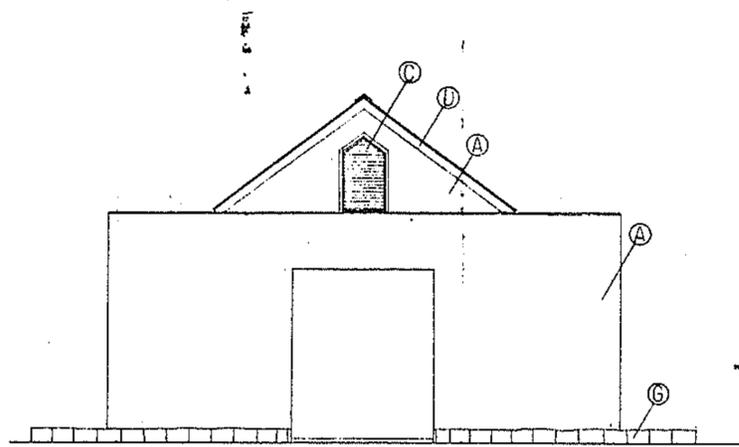



北立面図 8-1:50

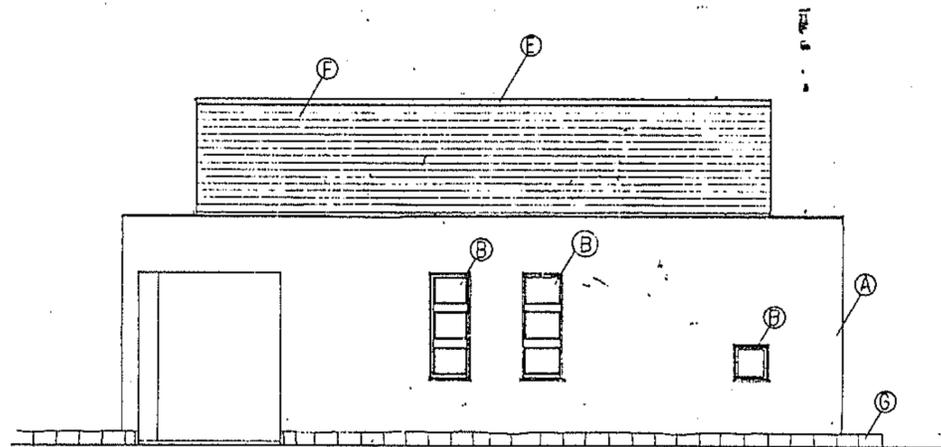


東立面図 8-1:50

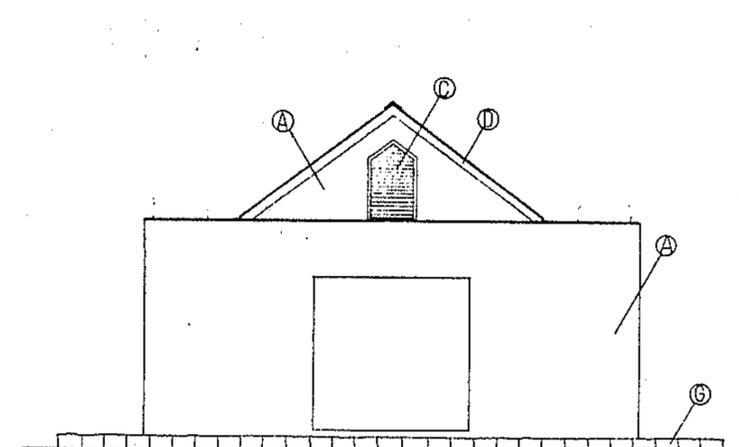

南立面図 8-1:50

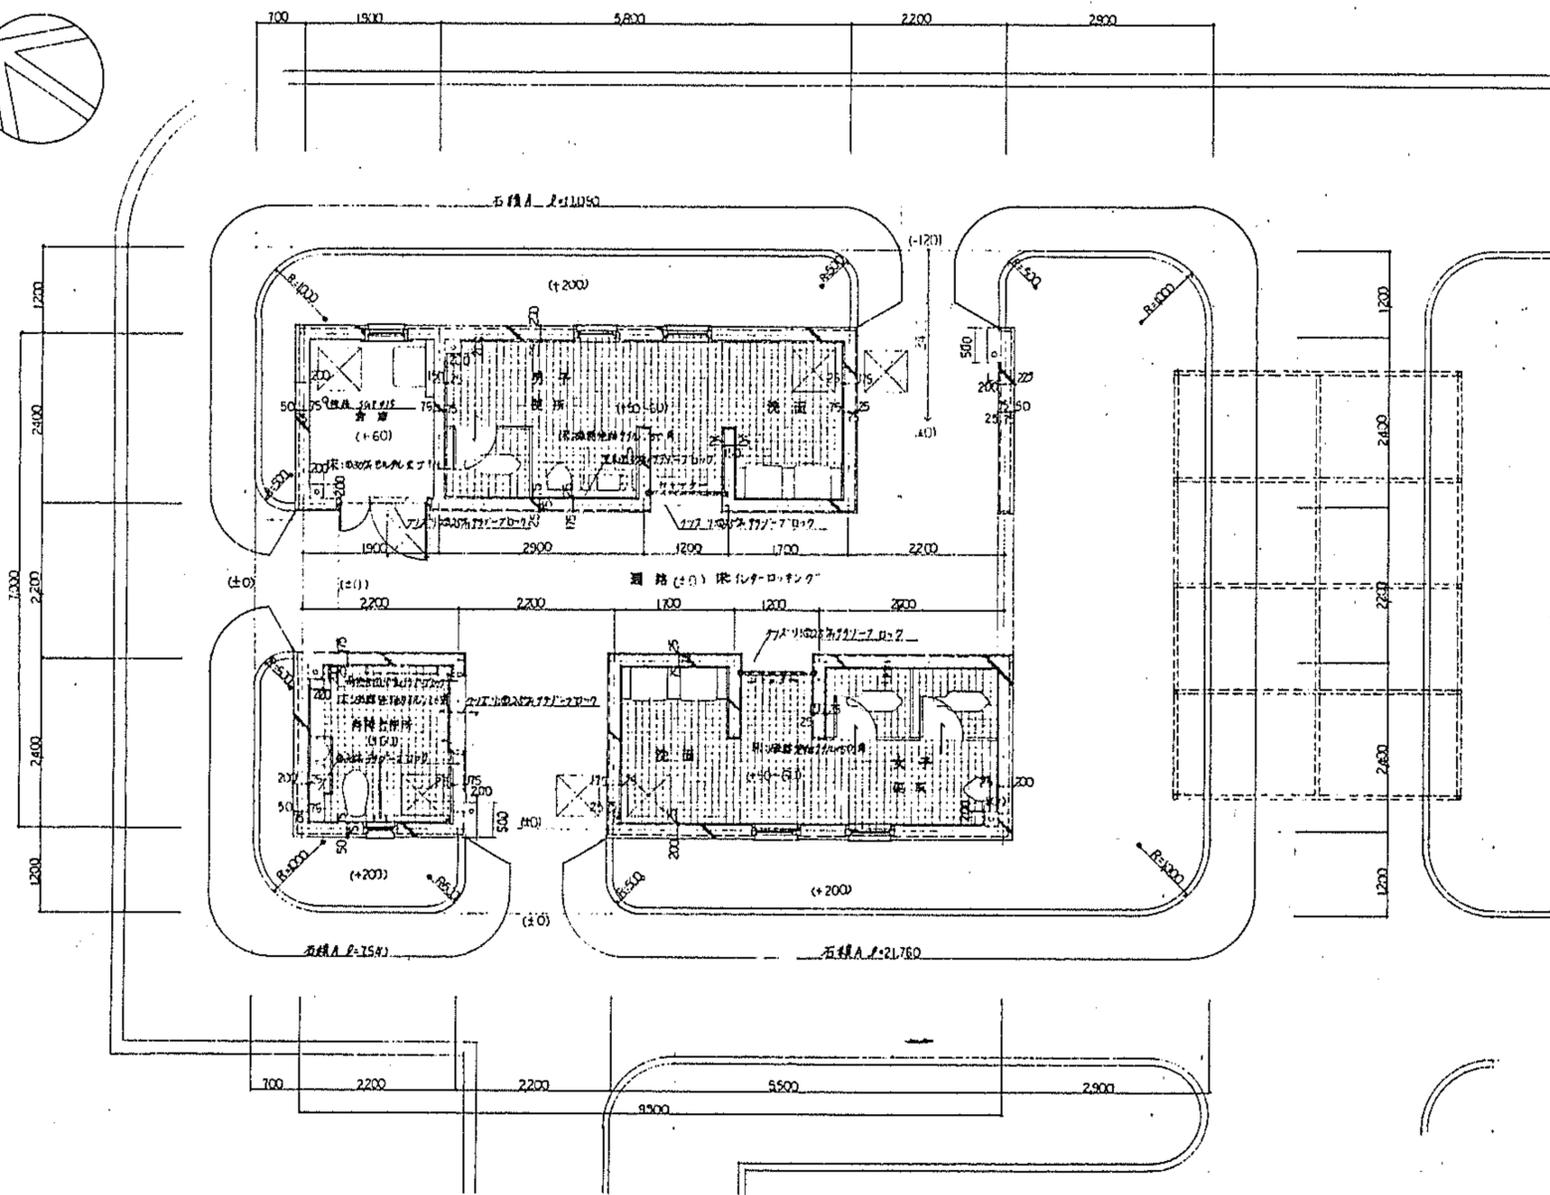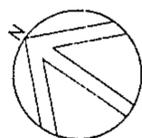

平面図 8-1:50

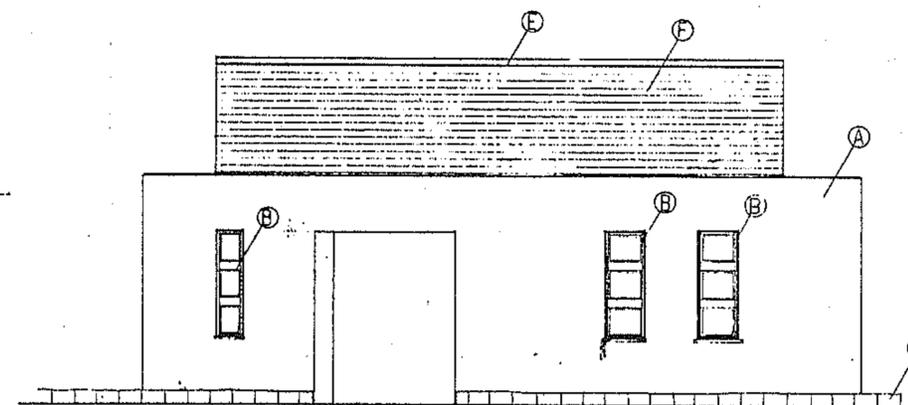


西立面図 8-1:50

外部仕上


符号	仕上材料
A	北起行型押し7分厚化粧タイル(1000×600) 白
B	TWエッジ・レール
C	押し型押し
D	光面・白の珪藻土・7分厚化粧
E	珪藻土・白の珪藻土・7分厚化粧(3分厚化粧用)
F	珪藻土・白の珪藻土・7分厚化粧(6分厚化粧用)
G	石積

公園管理台報付図	
公園名	曾根丘陵公園
所在地	東八代郡中道町下向山地内の20
図面名	ふれあい広場トイレ 建築詳細図
縮尺	図示 図面番号 11-1
山梨県	

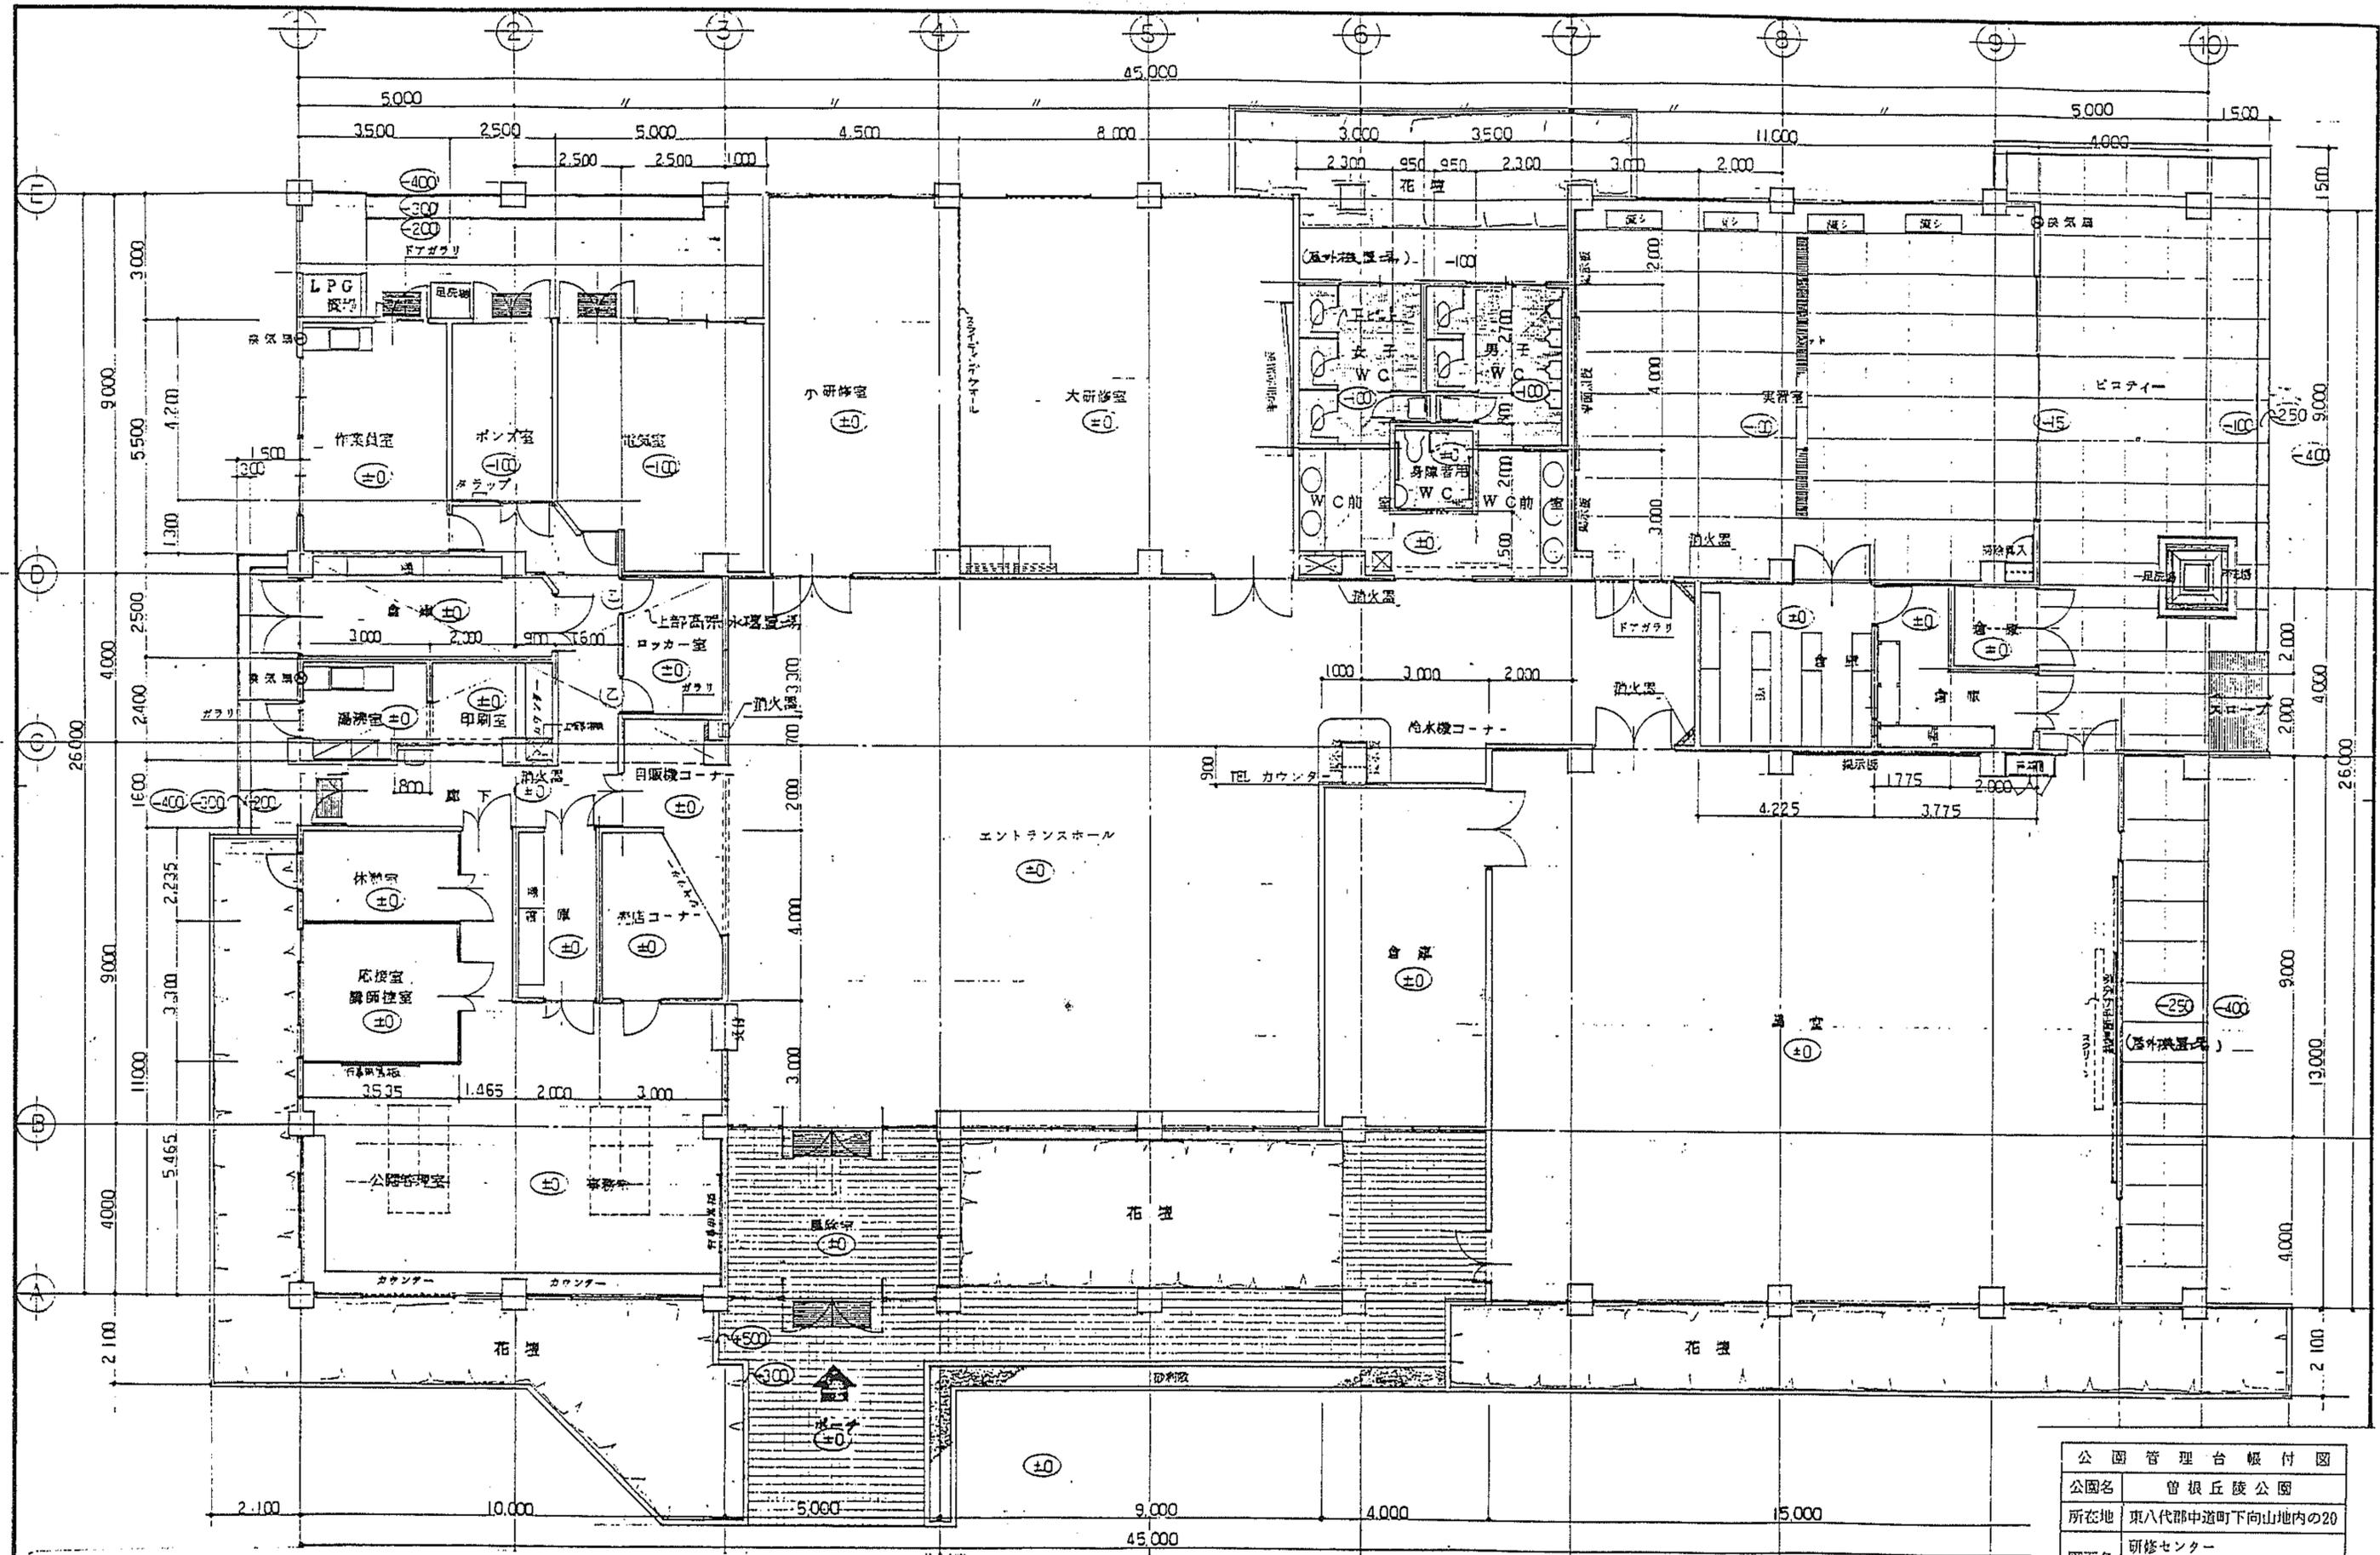


公園管理台帳付図	
公園名	曾根丘陵公園
所在地	東八代郡中道町下向山地内の20
図面名	研修センター 建築詳細図
縮尺	図示 図面番号 30-50
山梨県	


造成計画平面図
5-1/500

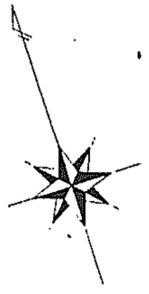


断面 A-A
S=1:50

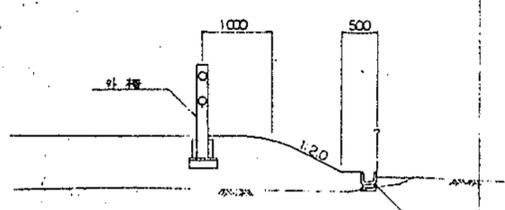


断面 B-B
S=1:50

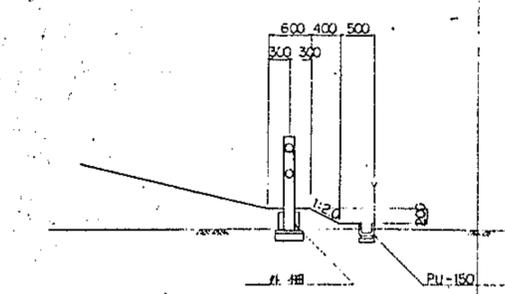


断面 C-C
S=1:50

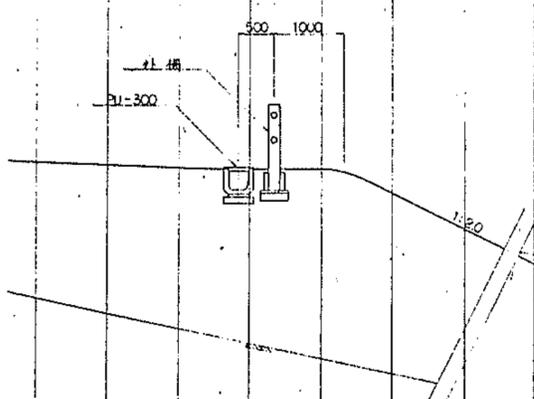


土工断面図
S=1:20

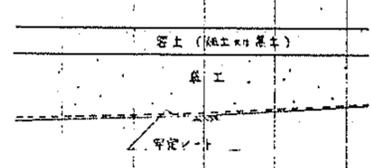


公園管理台帳付図	
公園名	留根丘陵公園
所在地	東八代郡中道町下向山地内の20
図面名	芝生広場 計画平面図
縮尺	図示 図面番号 5-1
山梨県	

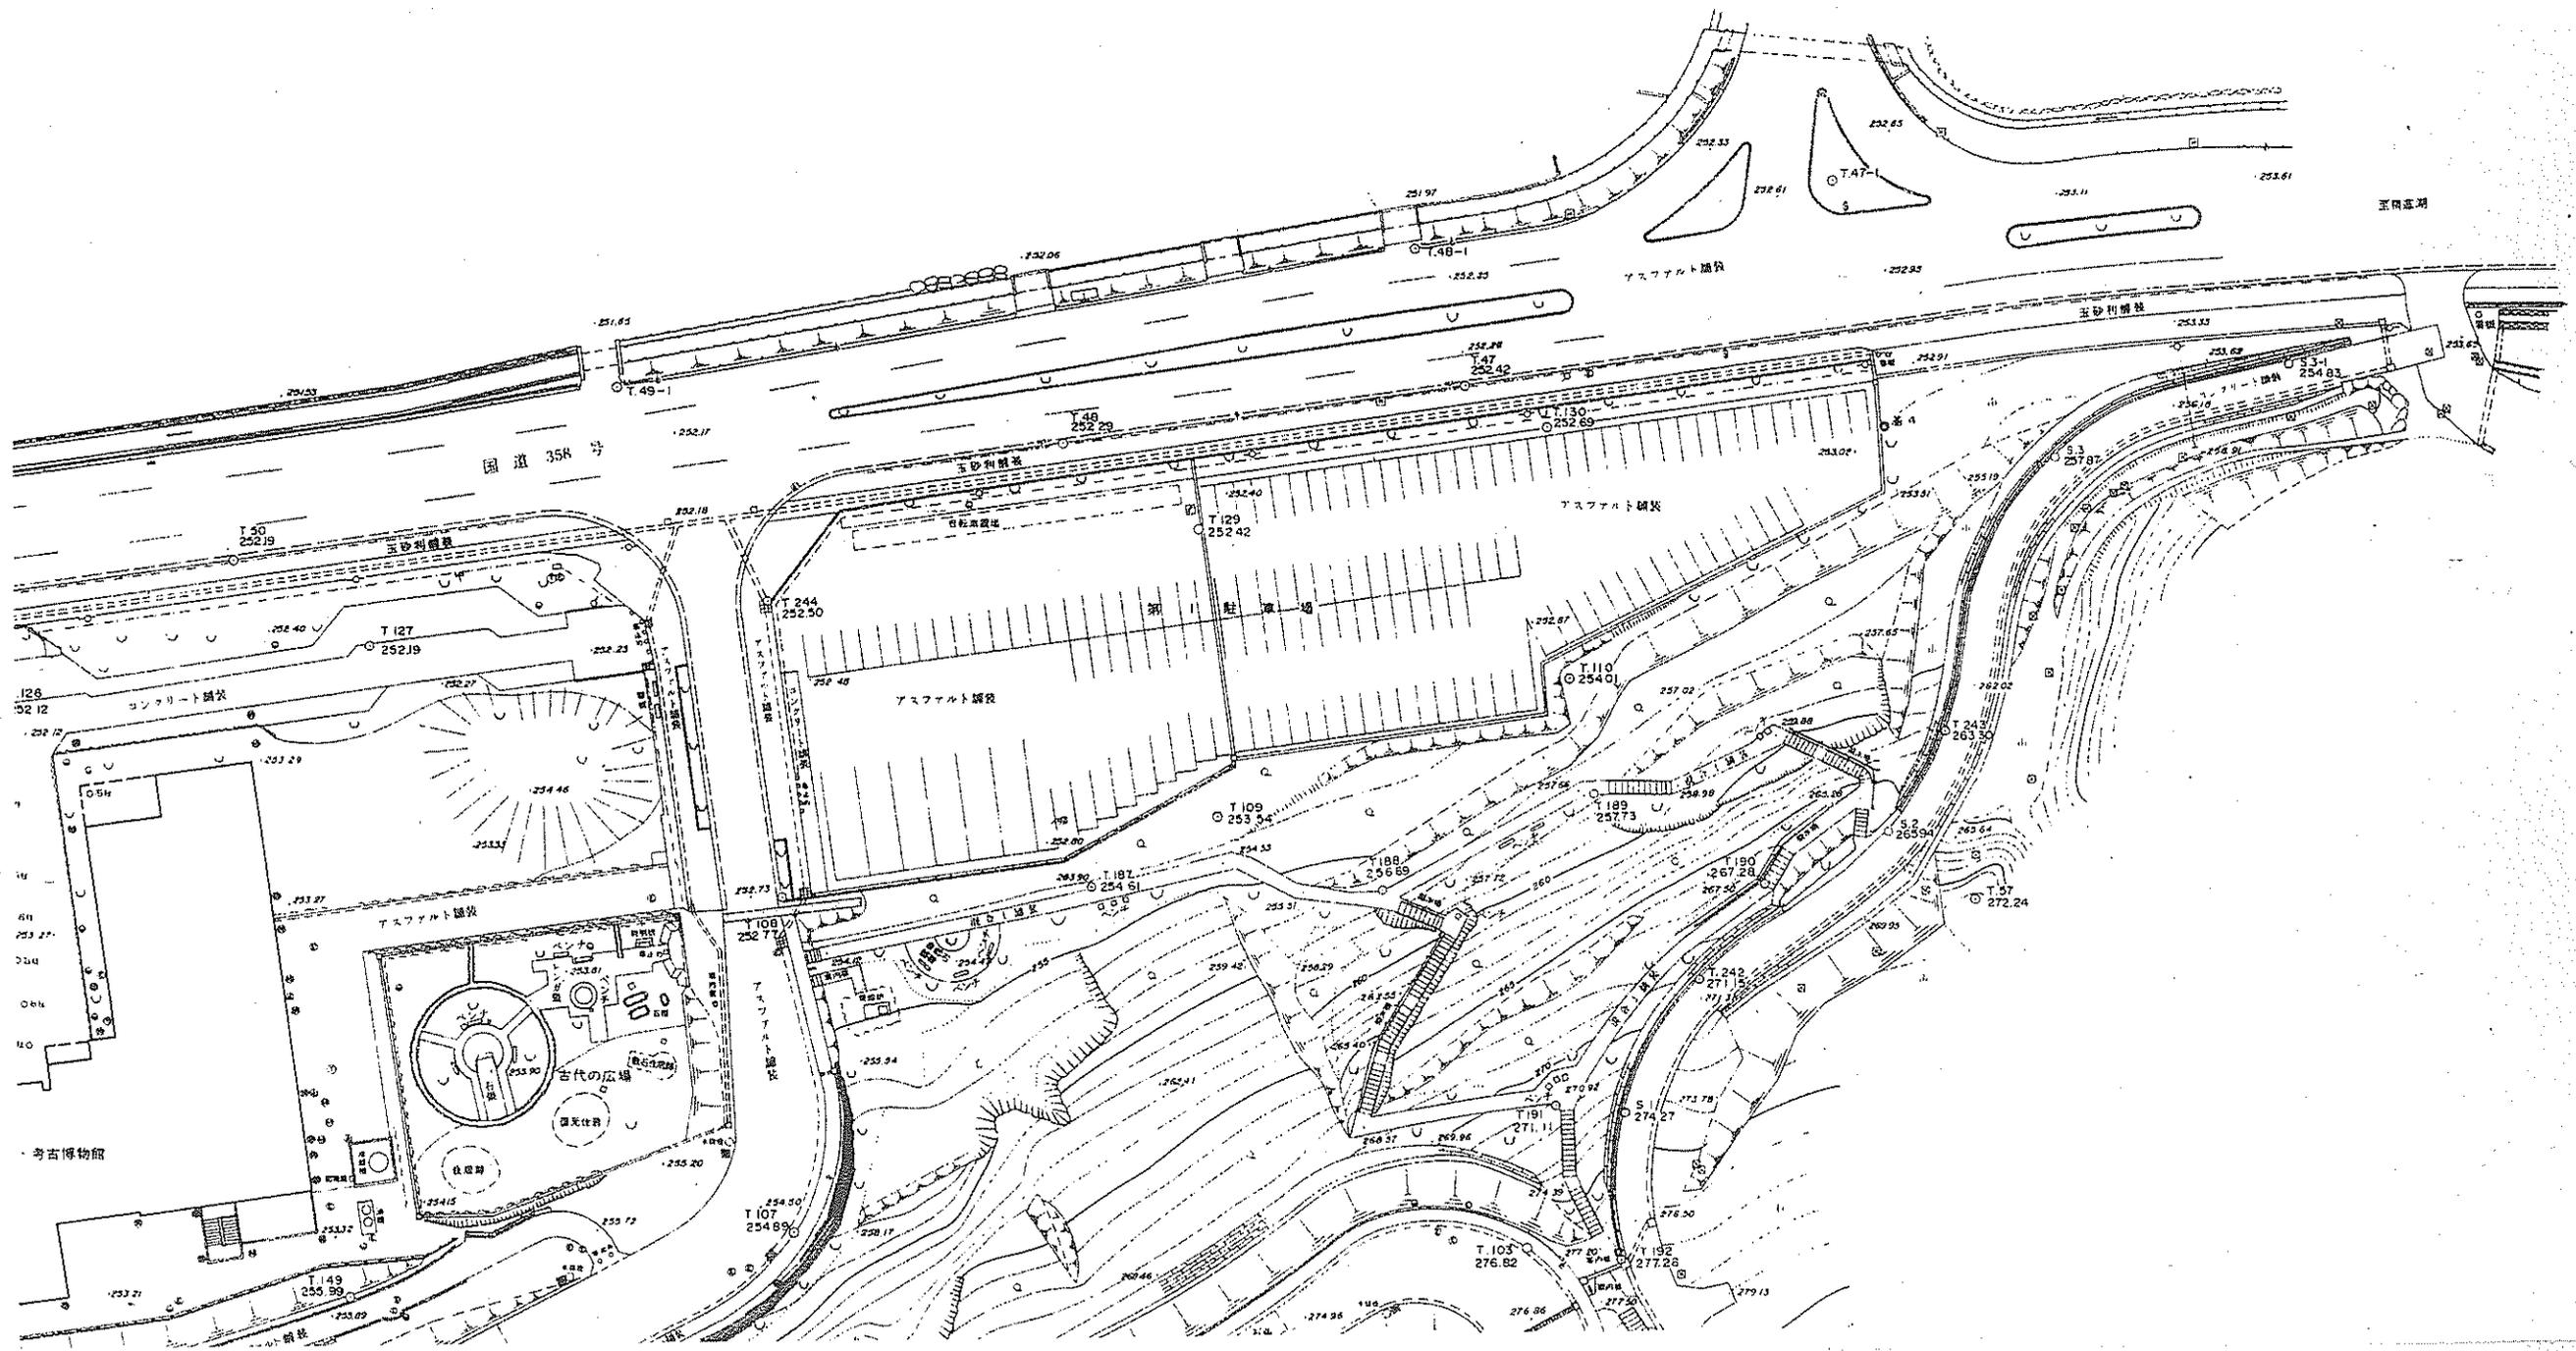

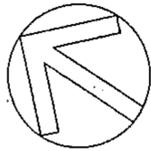


S=1:250

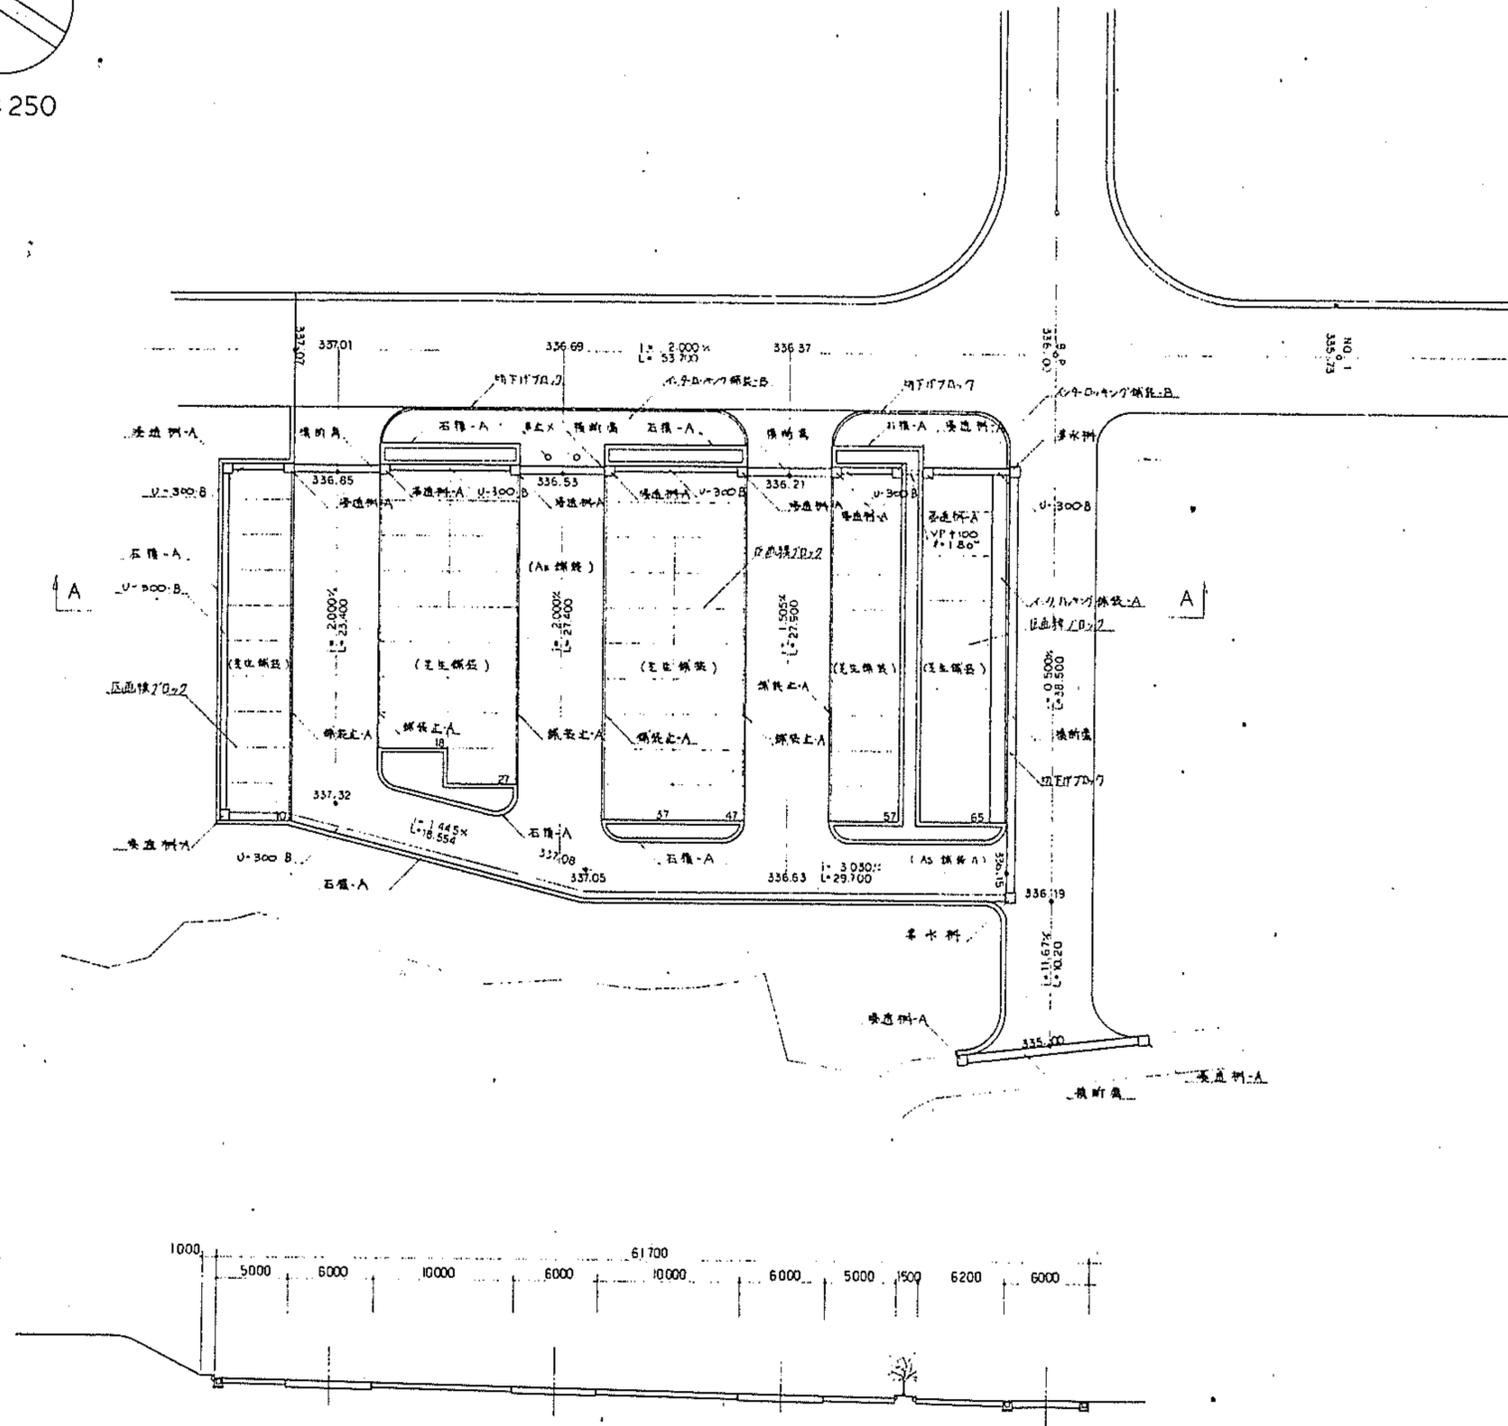

記号	名称	単位	数量	面積	備考
	アスファルト舗装-A	m ²		912.9	
	コンクリート舗装-A			26.5	4.4-D-117 1.00
	-B			104.2	1.40
	芝生舗装			794.4	
	舗装上-A	m		162.7	
	地下排水			46.0	
	石積-A			285.8	幅員1.5m H=2.00
	U-300B			109.4	
	排水溝			59.3	
	浄水機-A			12	
	集水機	箇所		2	
	VF+100	m		1.8	
	車止木	本		2	
	区画線ブロック	m			

公園管理台帳付図	
公園名	曾根丘陵公園
所在地	東八代郡中道町下向山地内の20
図面名	第3駐車場 計画平面図
縮尺	図示 図面番号 10-1
山梨県	

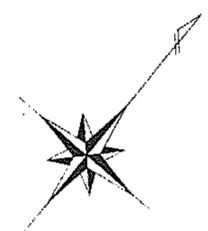

S = 1 : 500

切土法面整形

記号	面積
①	45.0
②	101.0
合計	146.0

盛土法面整形

記号	面積
③	95.0
④	57.5
合計	152.5

I工区
保護用シート求積表


記号	面積
⑤	37.4
合計	37.4

II工区
保護用シート求積表

記号	面積
⑥	132.5
⑦	262.5
⑧	137.5
⑨	122.5
⑩	220.0
⑪	87.5
⑫	82.5
⑬	172.5
⑭	55.0
⑮	115.0
合計	1387.5

III工区
保護用シート求積表

記号	面積
⑯	412.5
⑰	310.0
合計	722.5

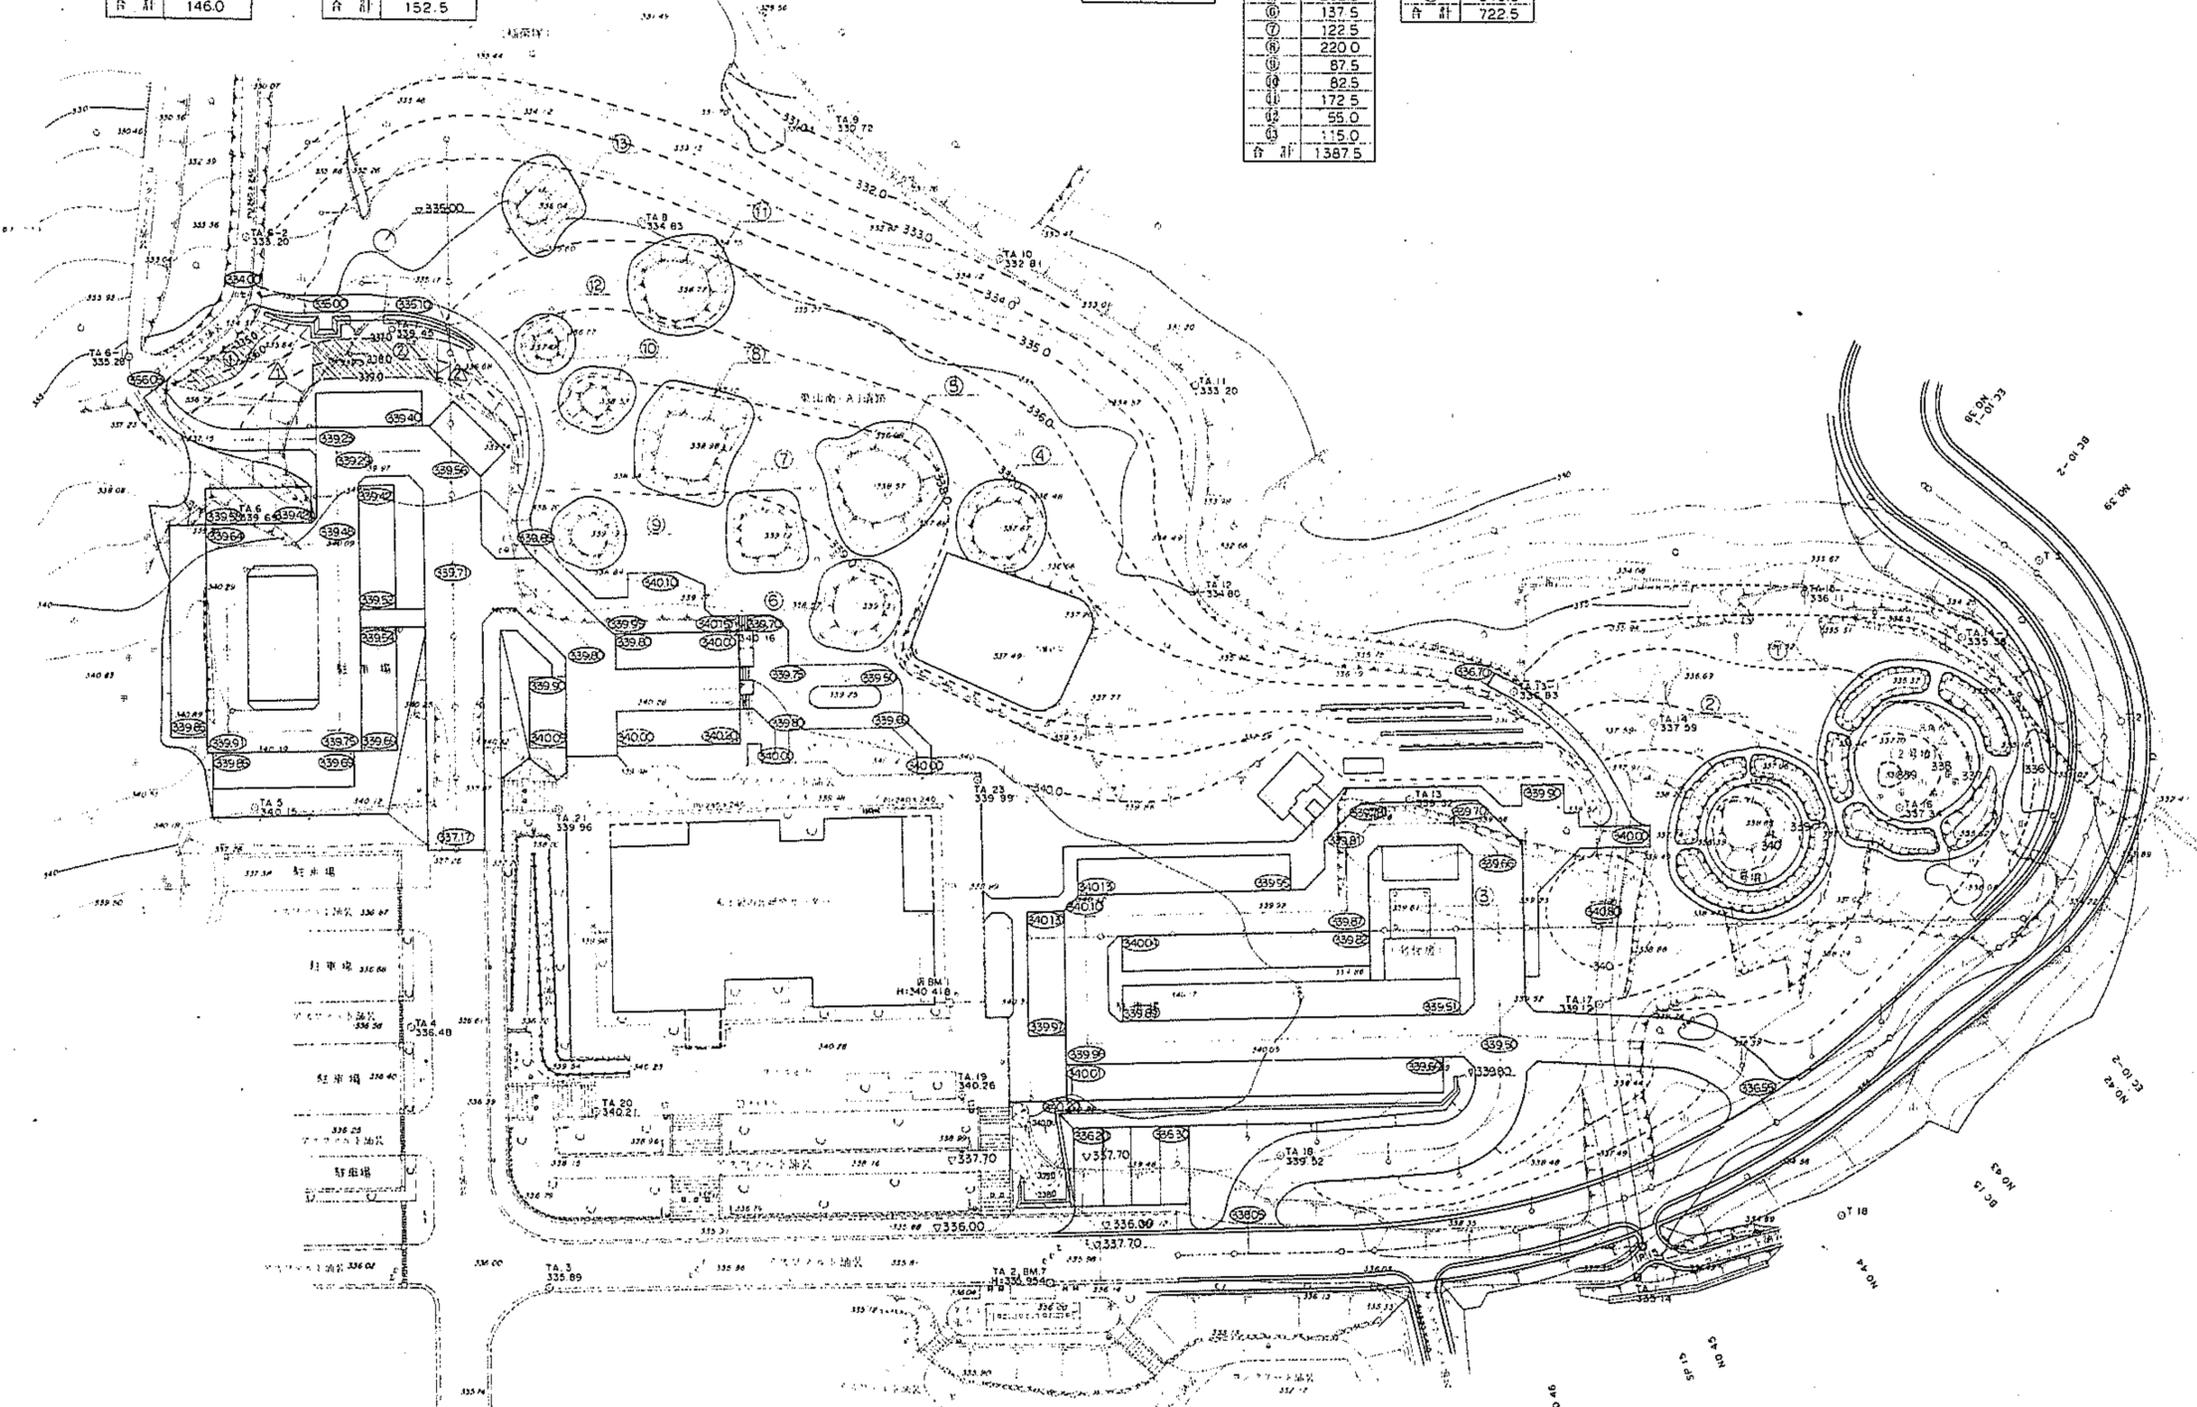


IP.10-2
IA:102-34-22
R:35,000
TL:44,40.1
CL:63,274
SL:21,585

IP.15
IA:135-43-53
R:120,000
TL:42,178
CL:81,119
SL:7,196

都市公園建設 工事設計図	
工事番号	図面番号 3
路用名	曾根丘陵公園
工事箇所	東山南遺跡・駐車場ゾーン
図名	全体完成 計画平面図 縮尺 1:500
測量	年月日 枚数
測量者	

東山南遺跡・駐車場ゾーン
施設計画図 番号1-1

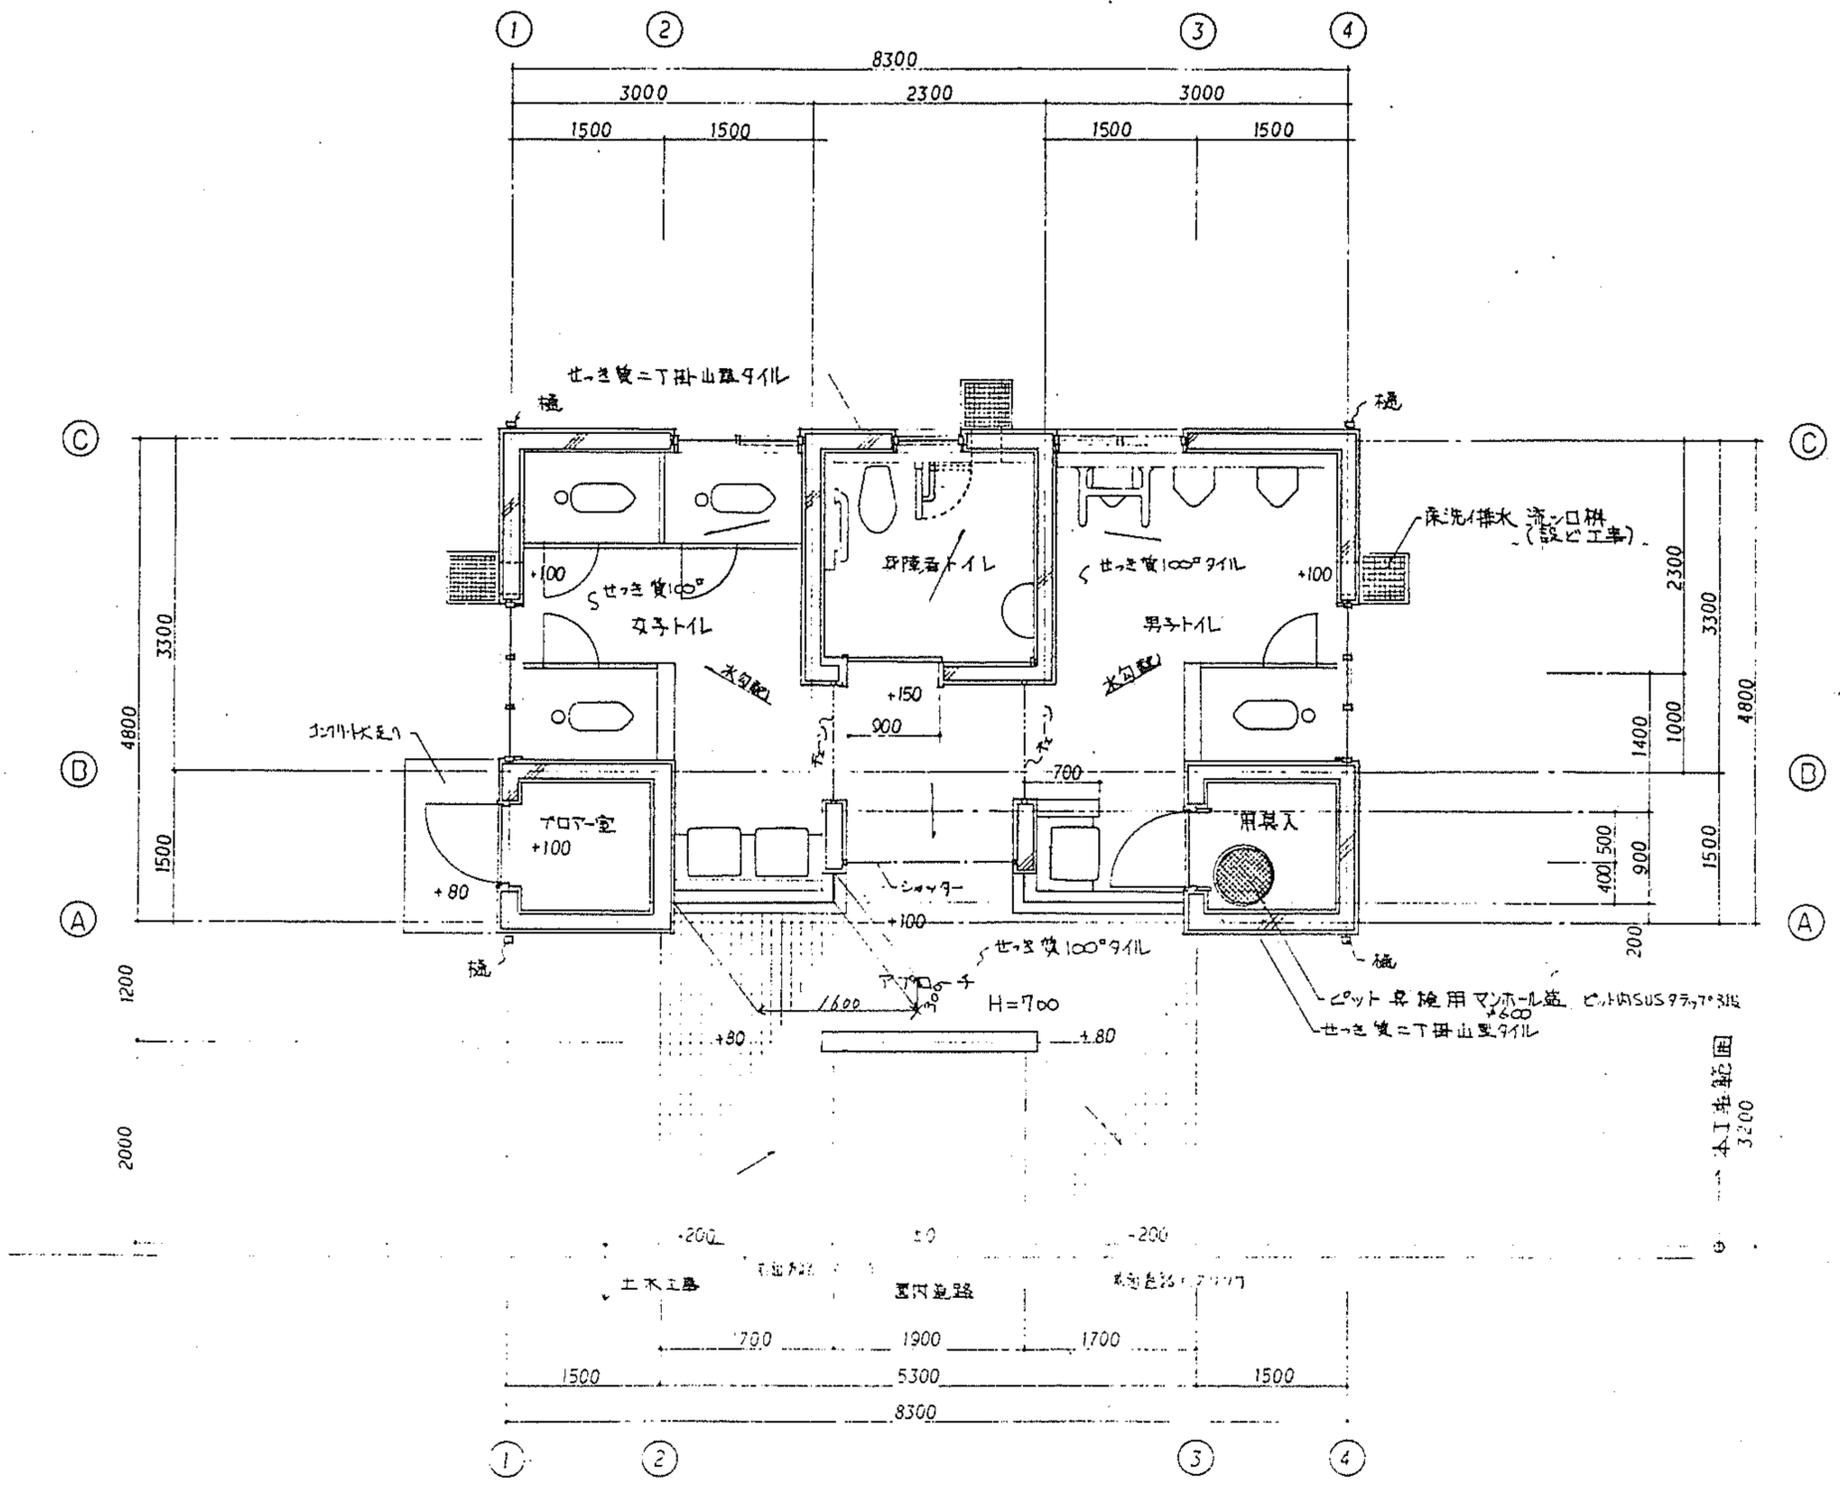


平面詳細図 S = 1:50


東山南遺跡・駐車場ゾーン
トイレ建築設計図 番号7-1

曾根丘陵公園歴史植物園屋外便所 新築工事	A-7
平面詳細図	S = 1:50
8-2	


池流れ平面図
S-1:200

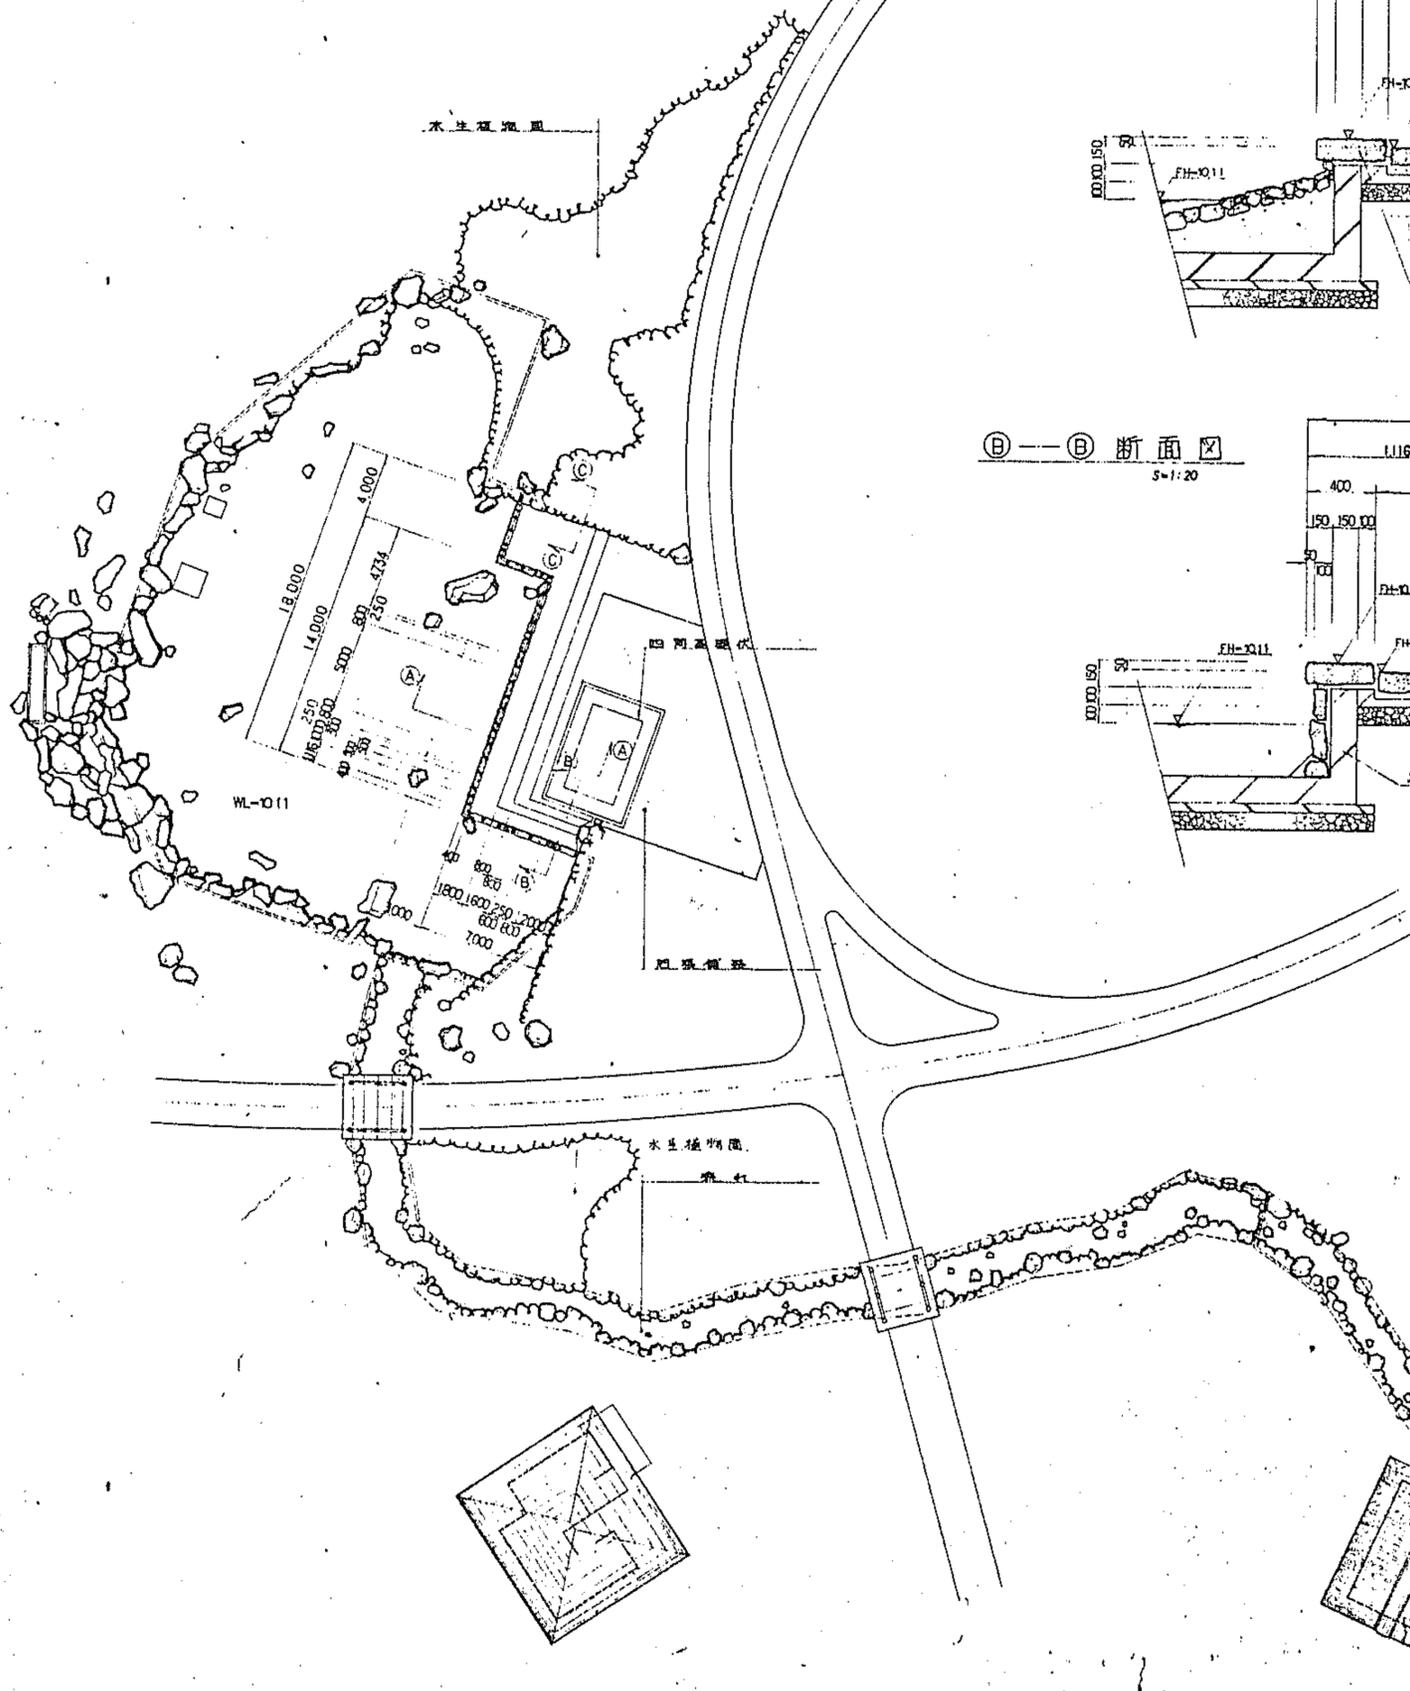


①-①断面図
S-1:20

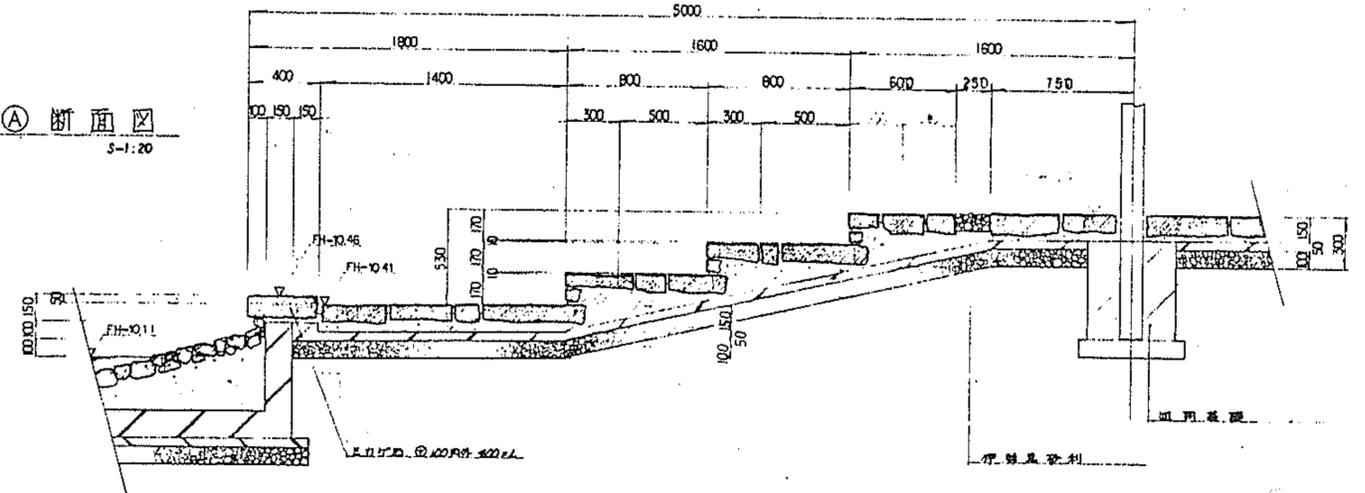


②-②断面図
S-1:20

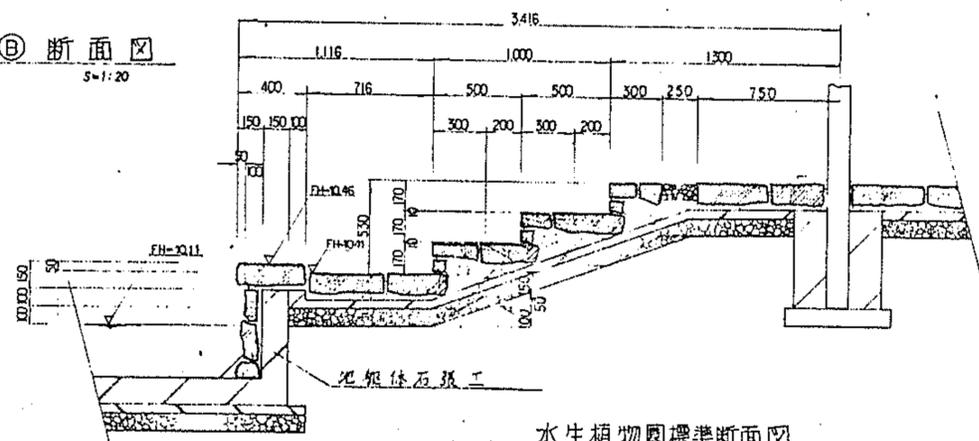


③-③断面石張り詳細図
S-1:20

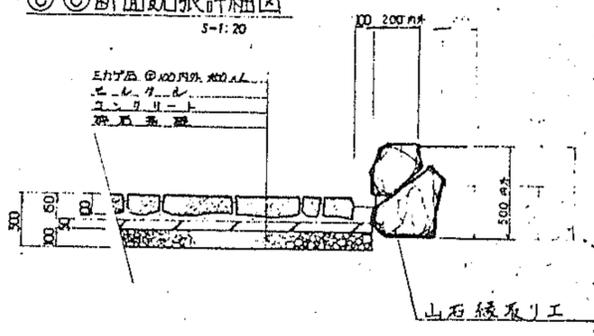


水生植物園標準断面図
S-1:20

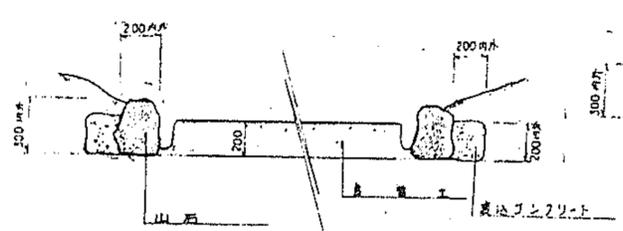


流れ標準断面図
S-1:20

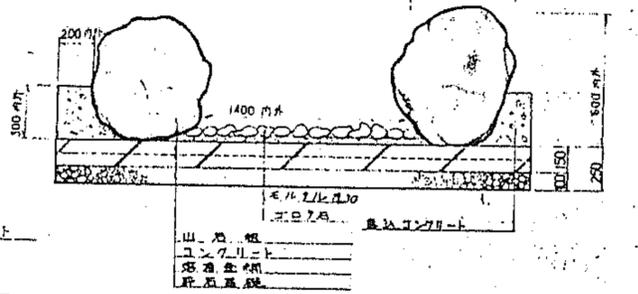


せき詳細図

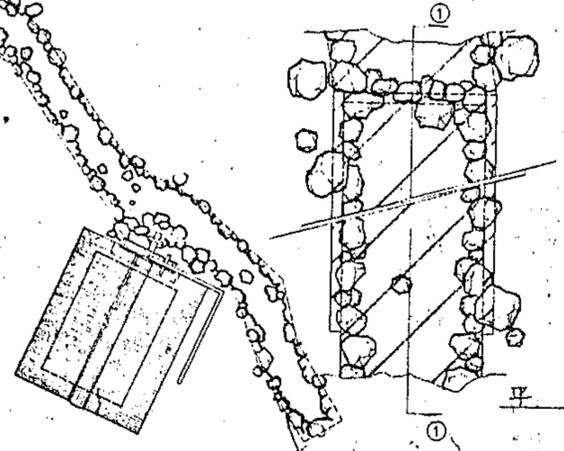

①-①断面図
S-1:20

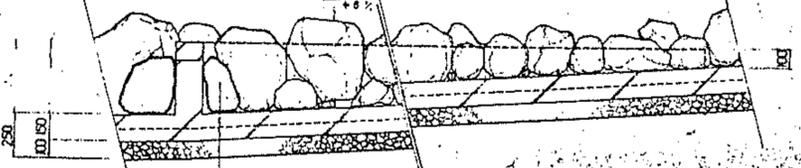


公園管理台帳付図	
公園名	曾根丘陵公園
所在地	東八代郡中道町下向山地内の20
図面名	日本庭園 構造物詳細図
縮尺	図示 図面番号 56-9
山梨県	

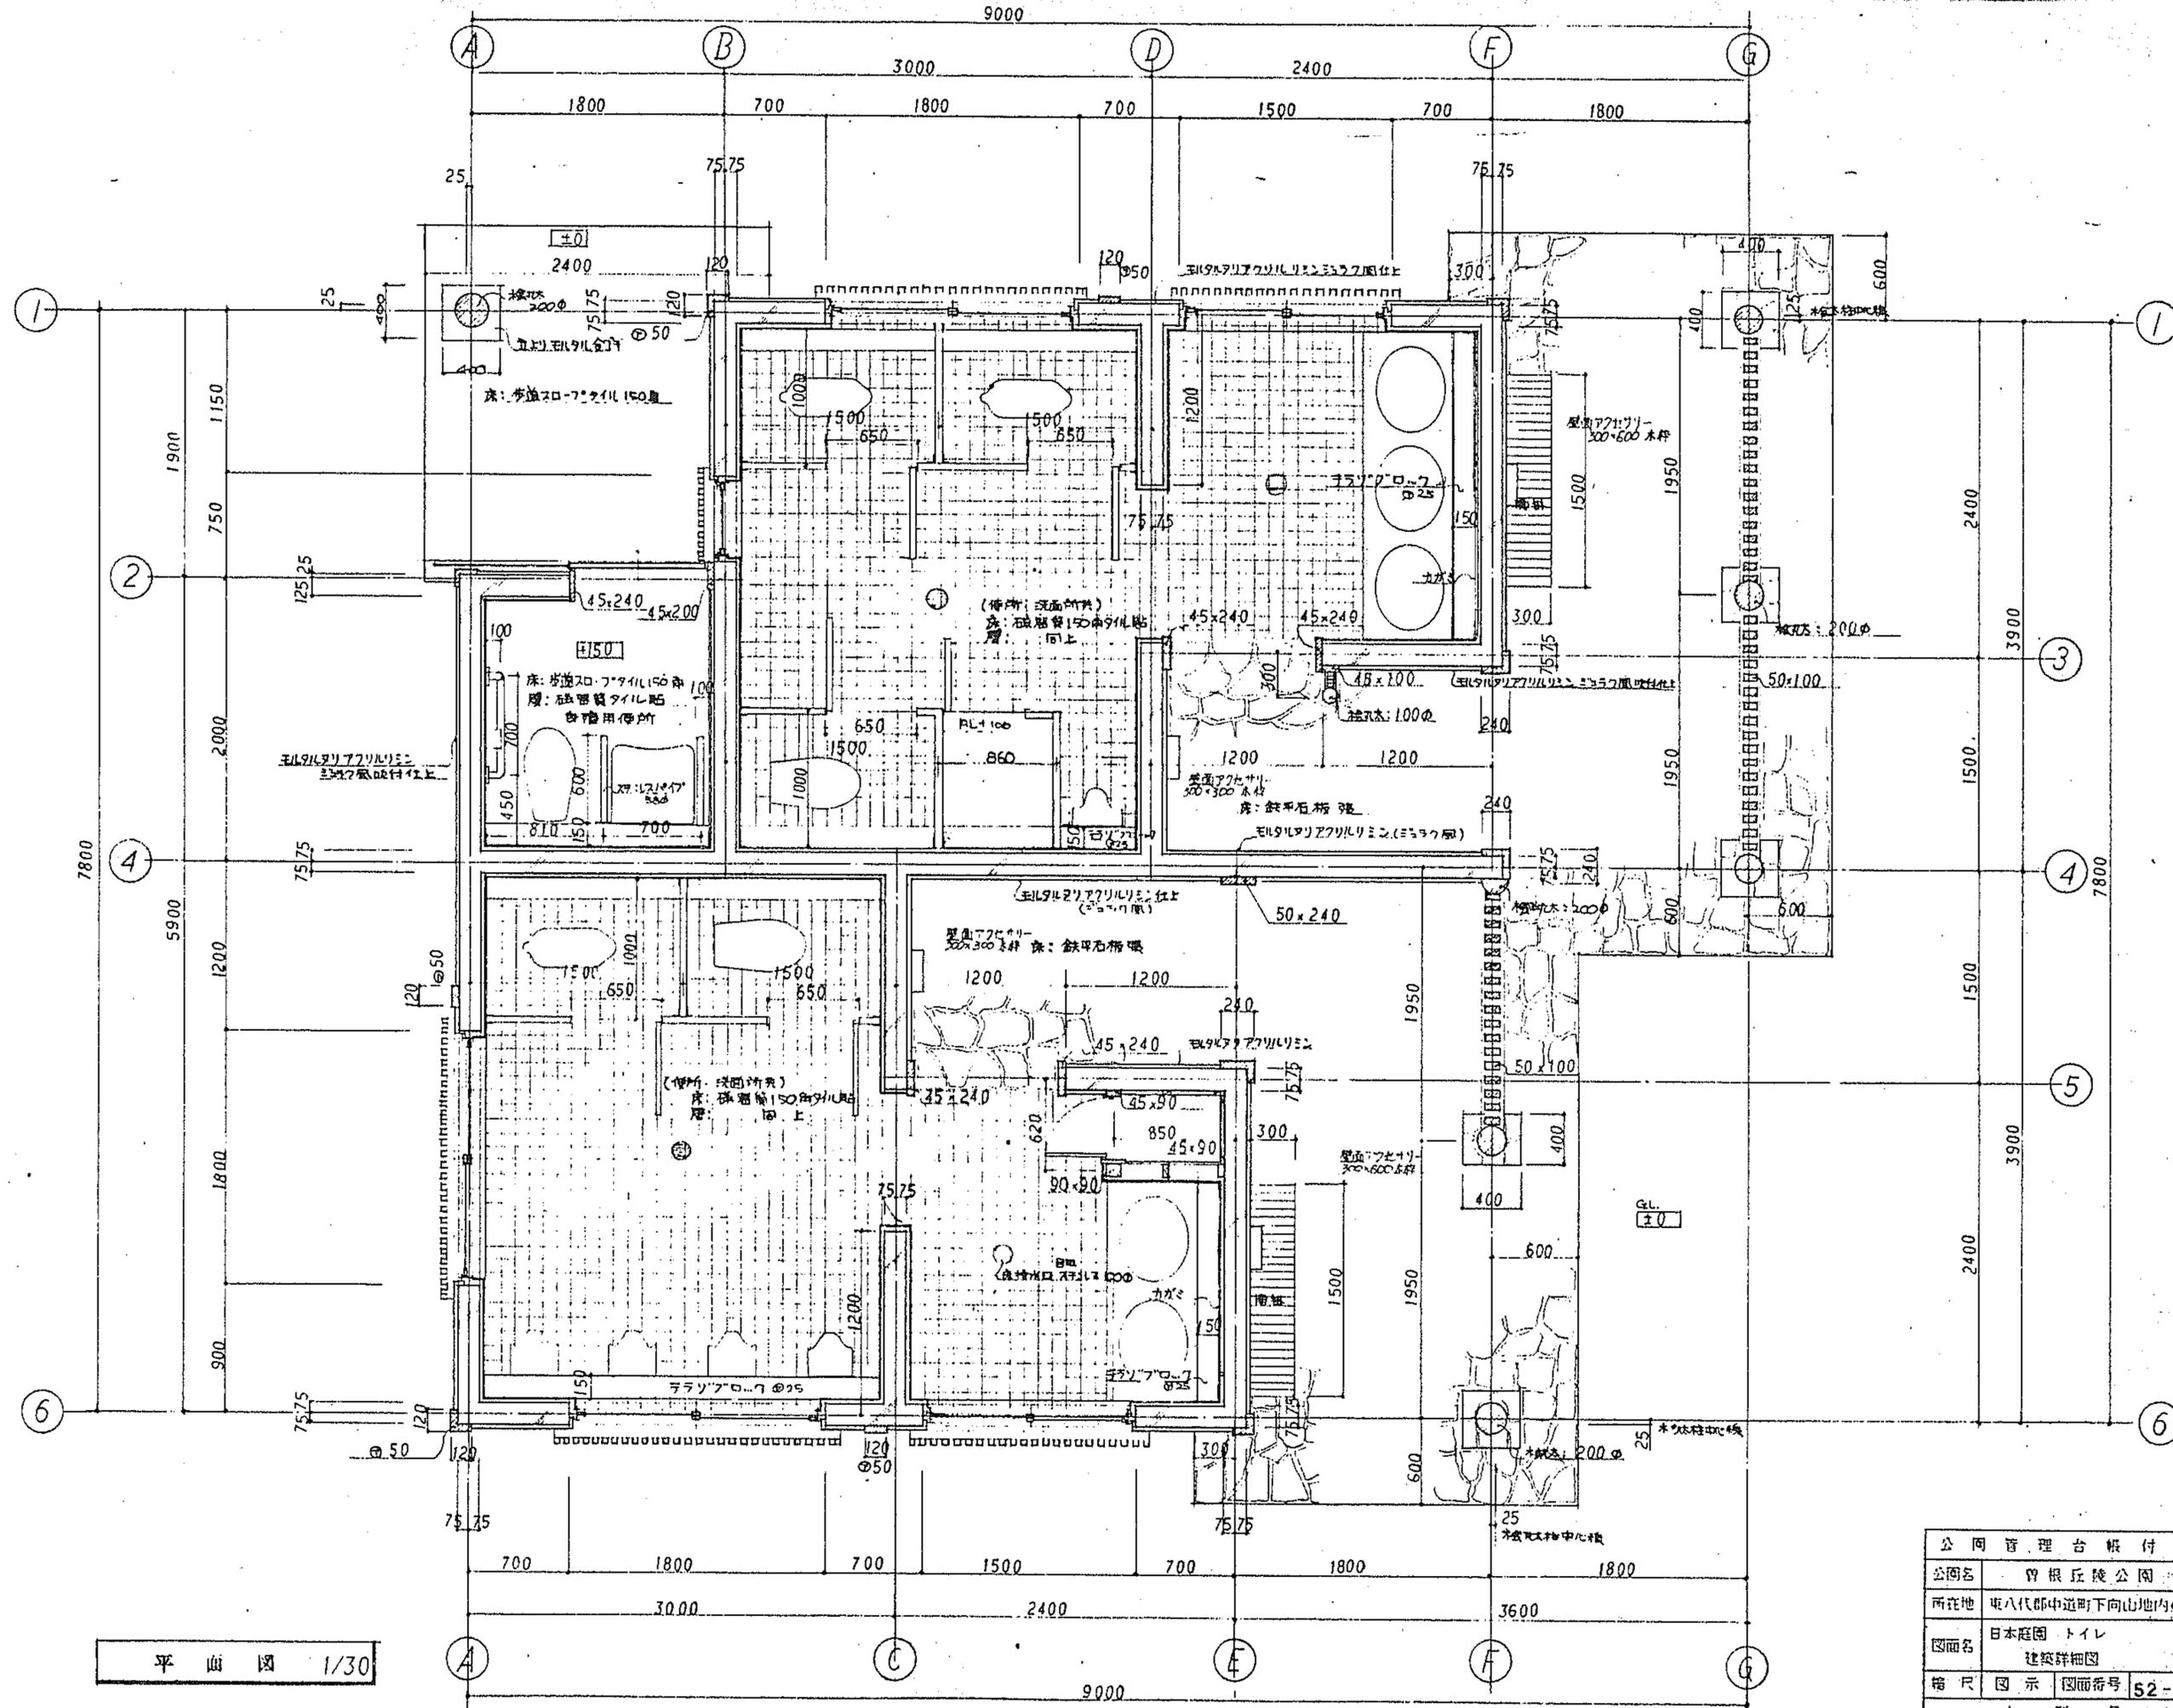


平面図 1/30


公園管理台帳付図
公園名 曾根丘陵公園
所在地 東八代郡中道町下向山地内の
図面名 日本庭園 トイレ 建築詳細図
縮尺 図示 図面番号 52-2
山梨県

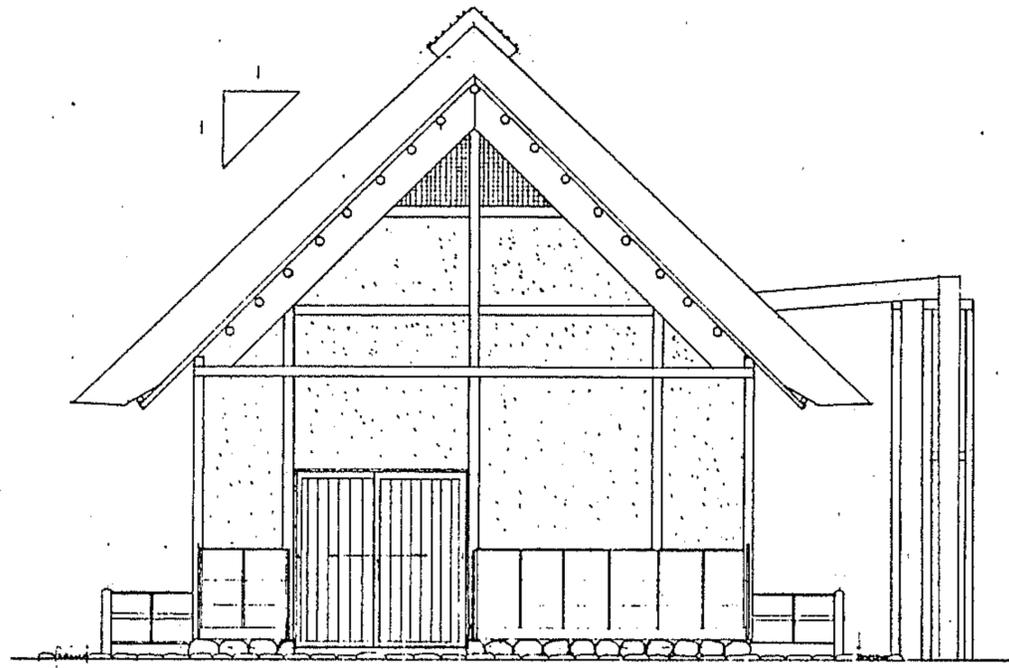


正面図 1:50

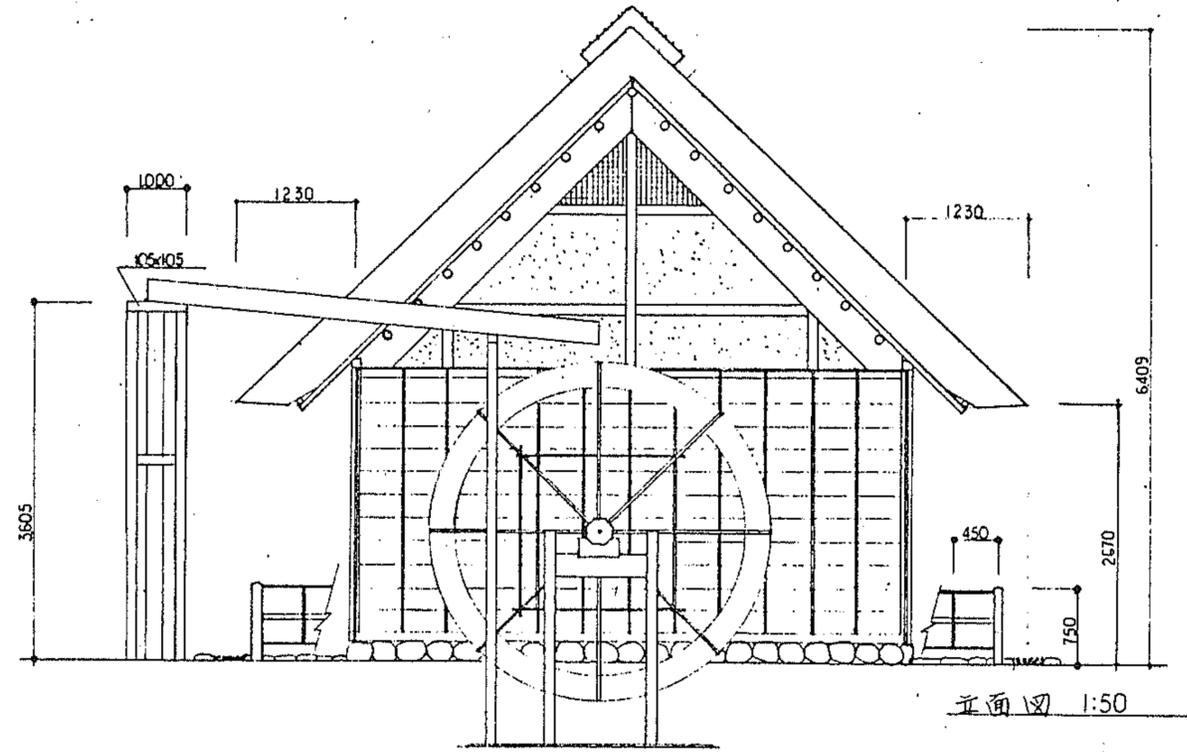

正面図 1:50

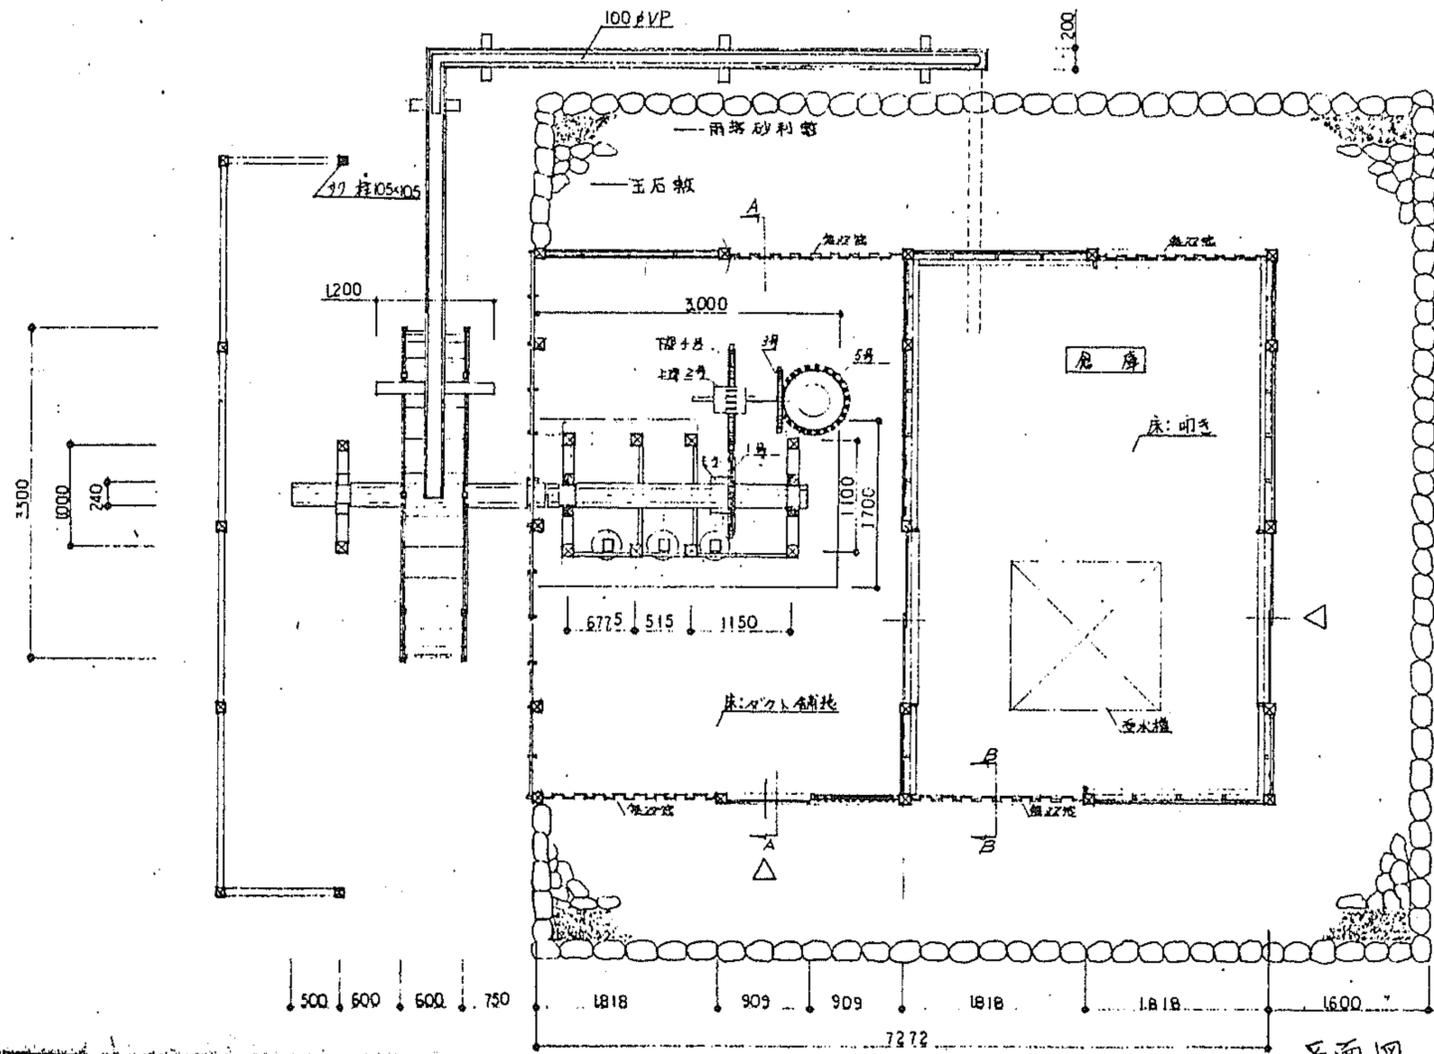


平面図 1:50

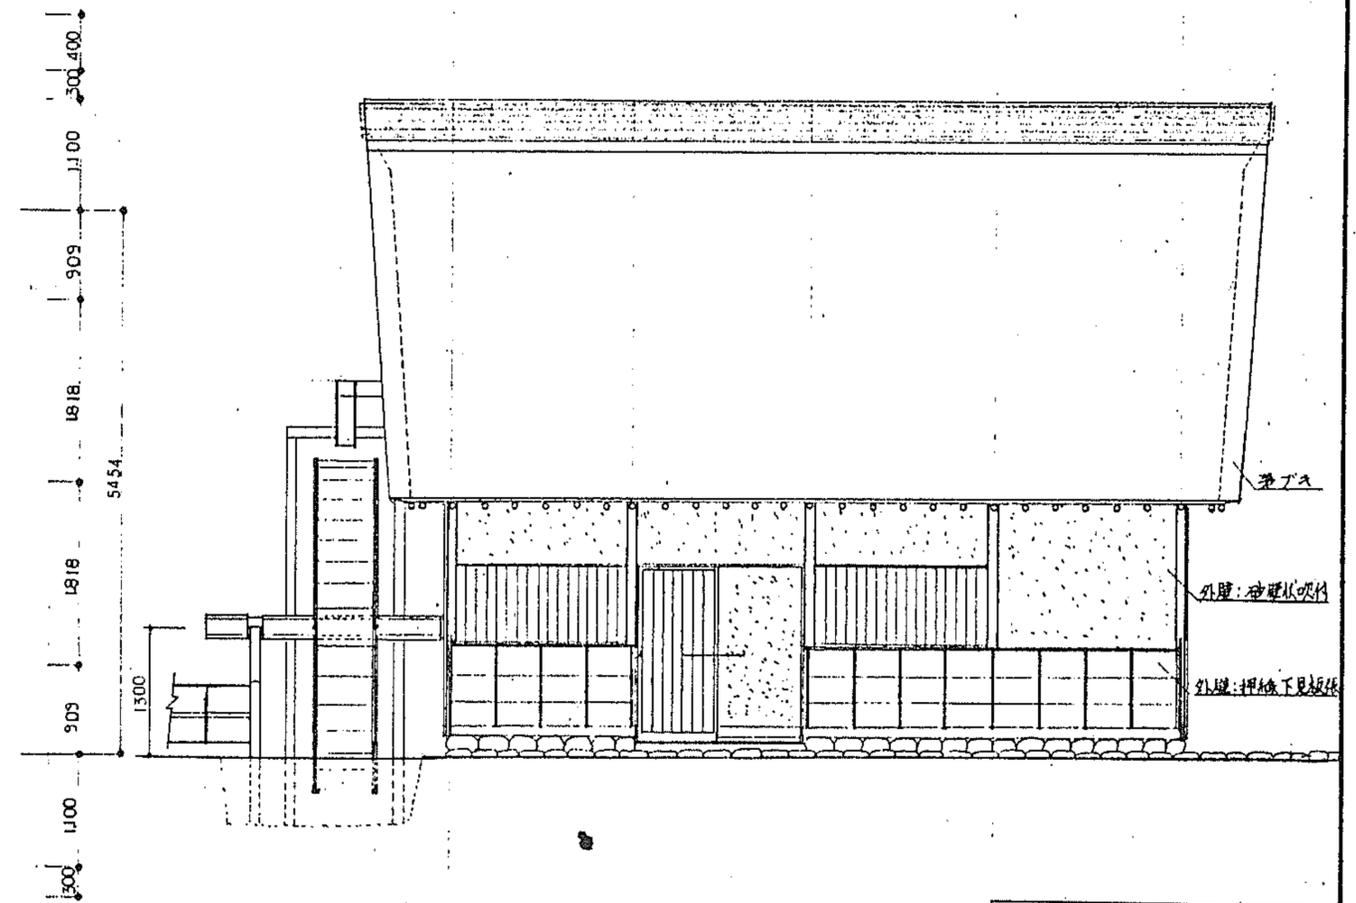



公園管理台帳付図	
公園名	曾根丘陵公園
所在地	東八代郡中道町下向山地内の20
図面名	日本庭園 水車小屋 建築詳細図
縮尺	図示 図面番号 54-1
山梨県	




S = 1:250

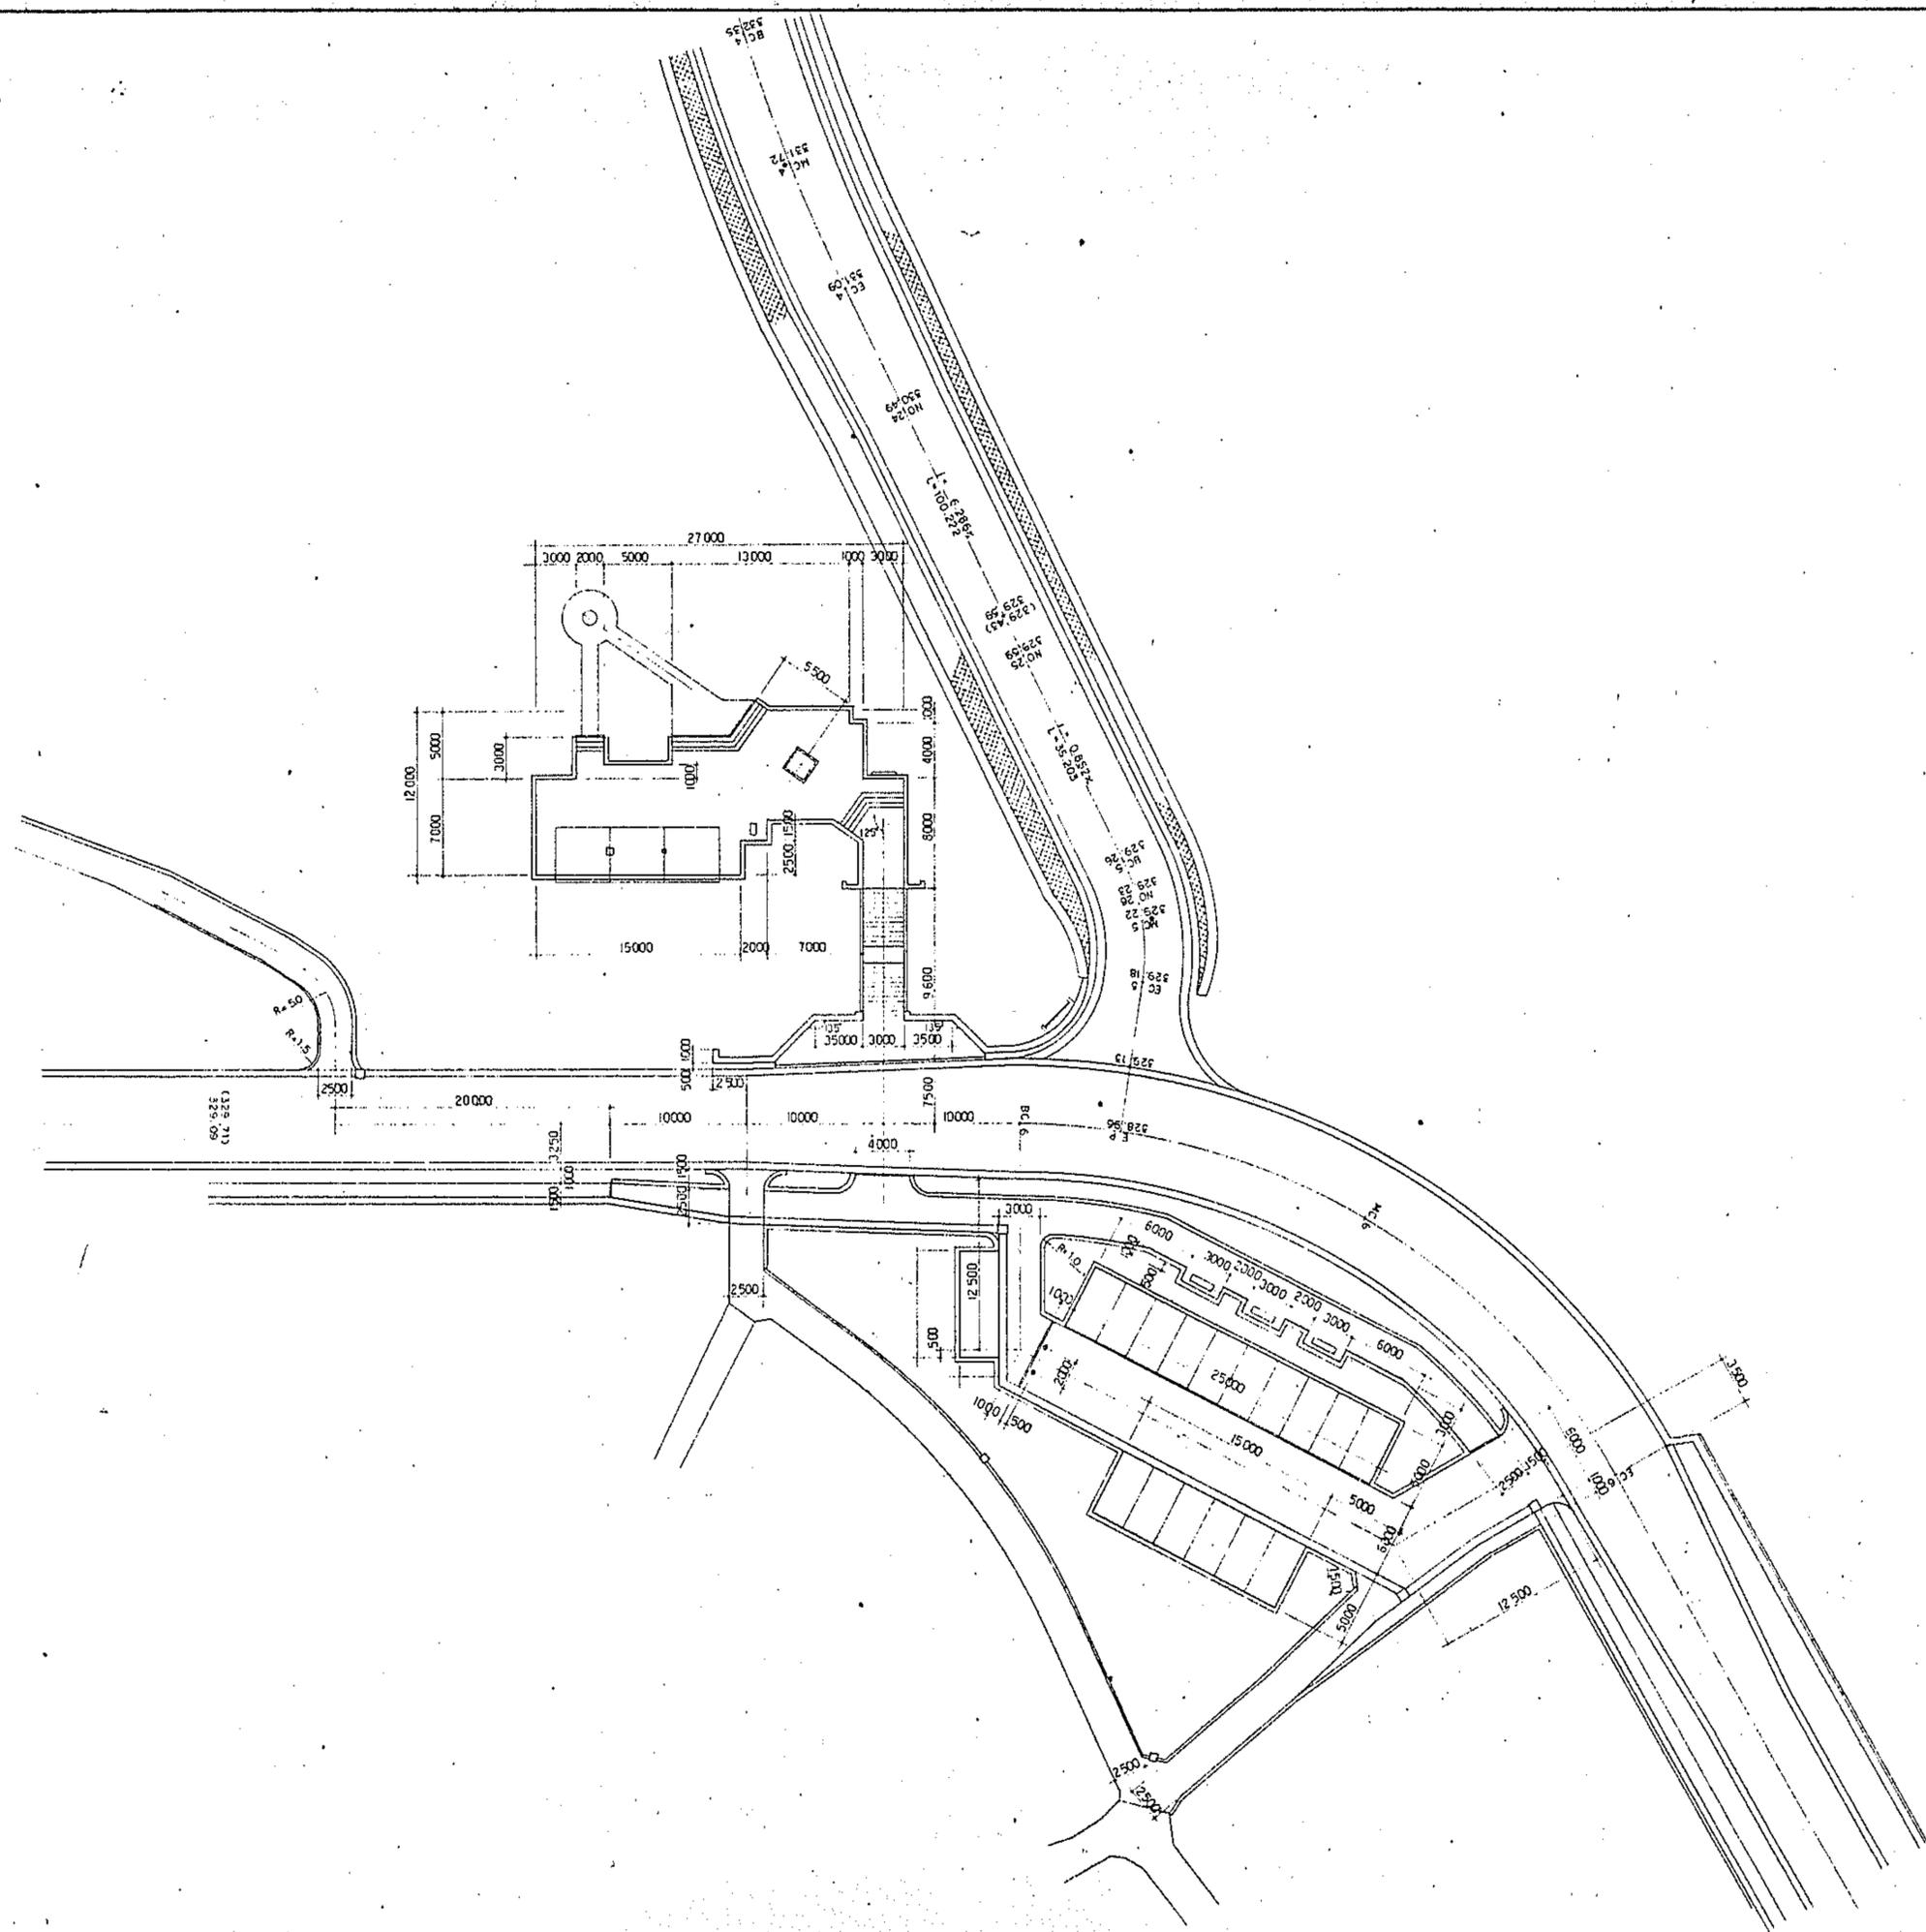

公園管理台帳付図	
公園名	曾根丘陵公園
所在地	東八代郡中道町下向山地内の20
図面名	入口広場・第2駐車場 計画平面図
縮尺	図示
図面番号	1-2
山梨県	

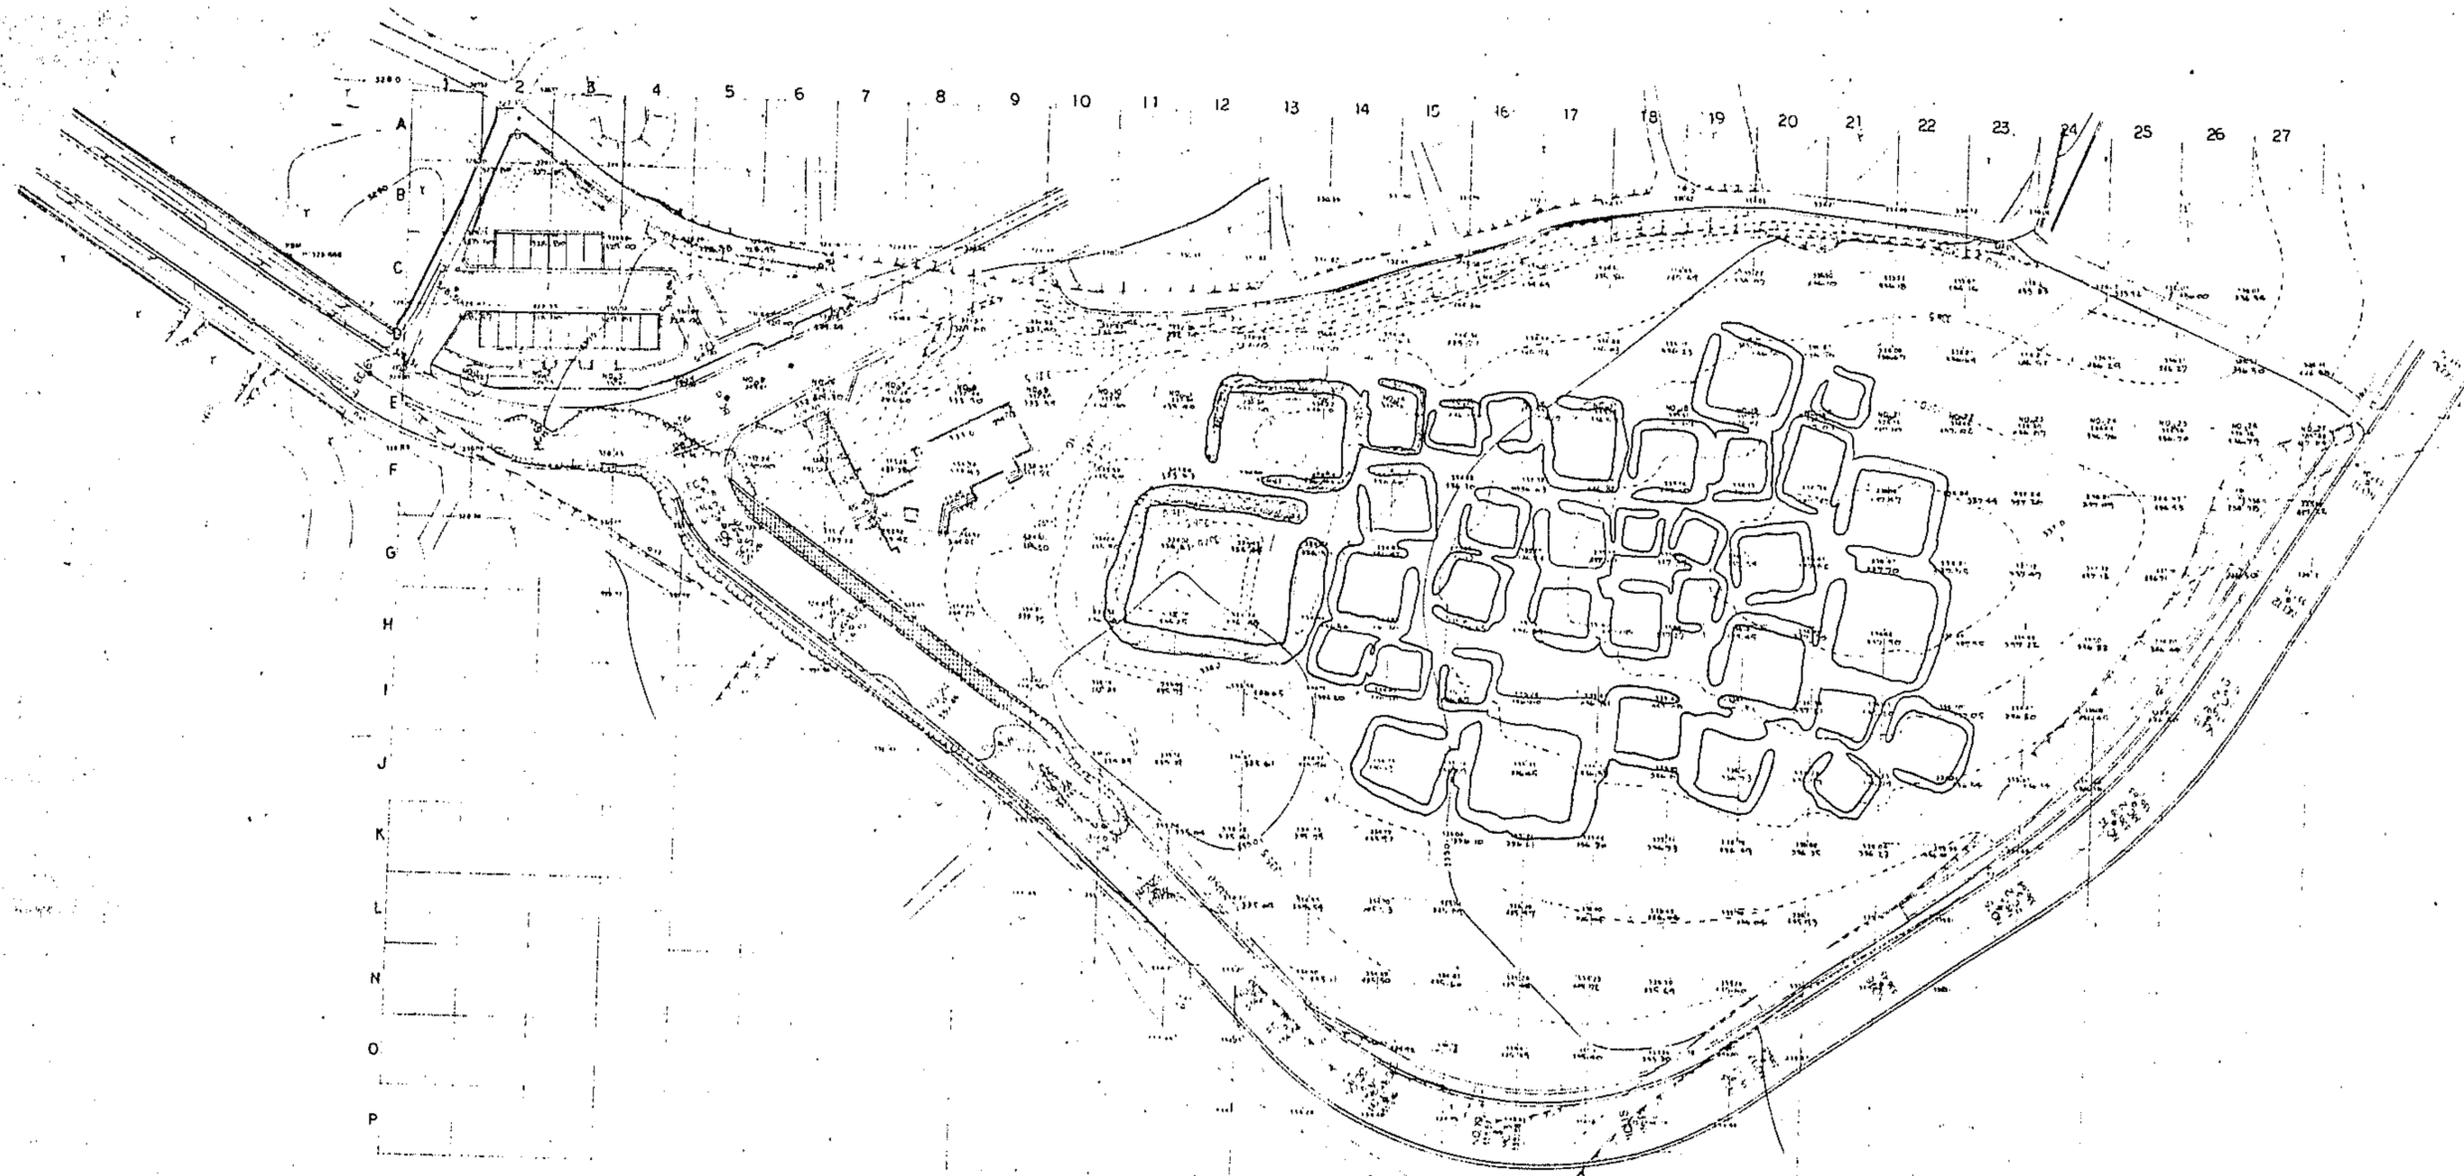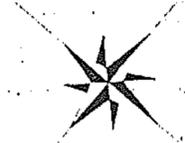

公園管理台帳付図			
公園名	曾根丘陵公園		
所在地	東八代郡中道町下向山地内の20		
図面名	方形周溝墓 計画平面図		
縮尺	図示	図面番号	3-1
山梨県			

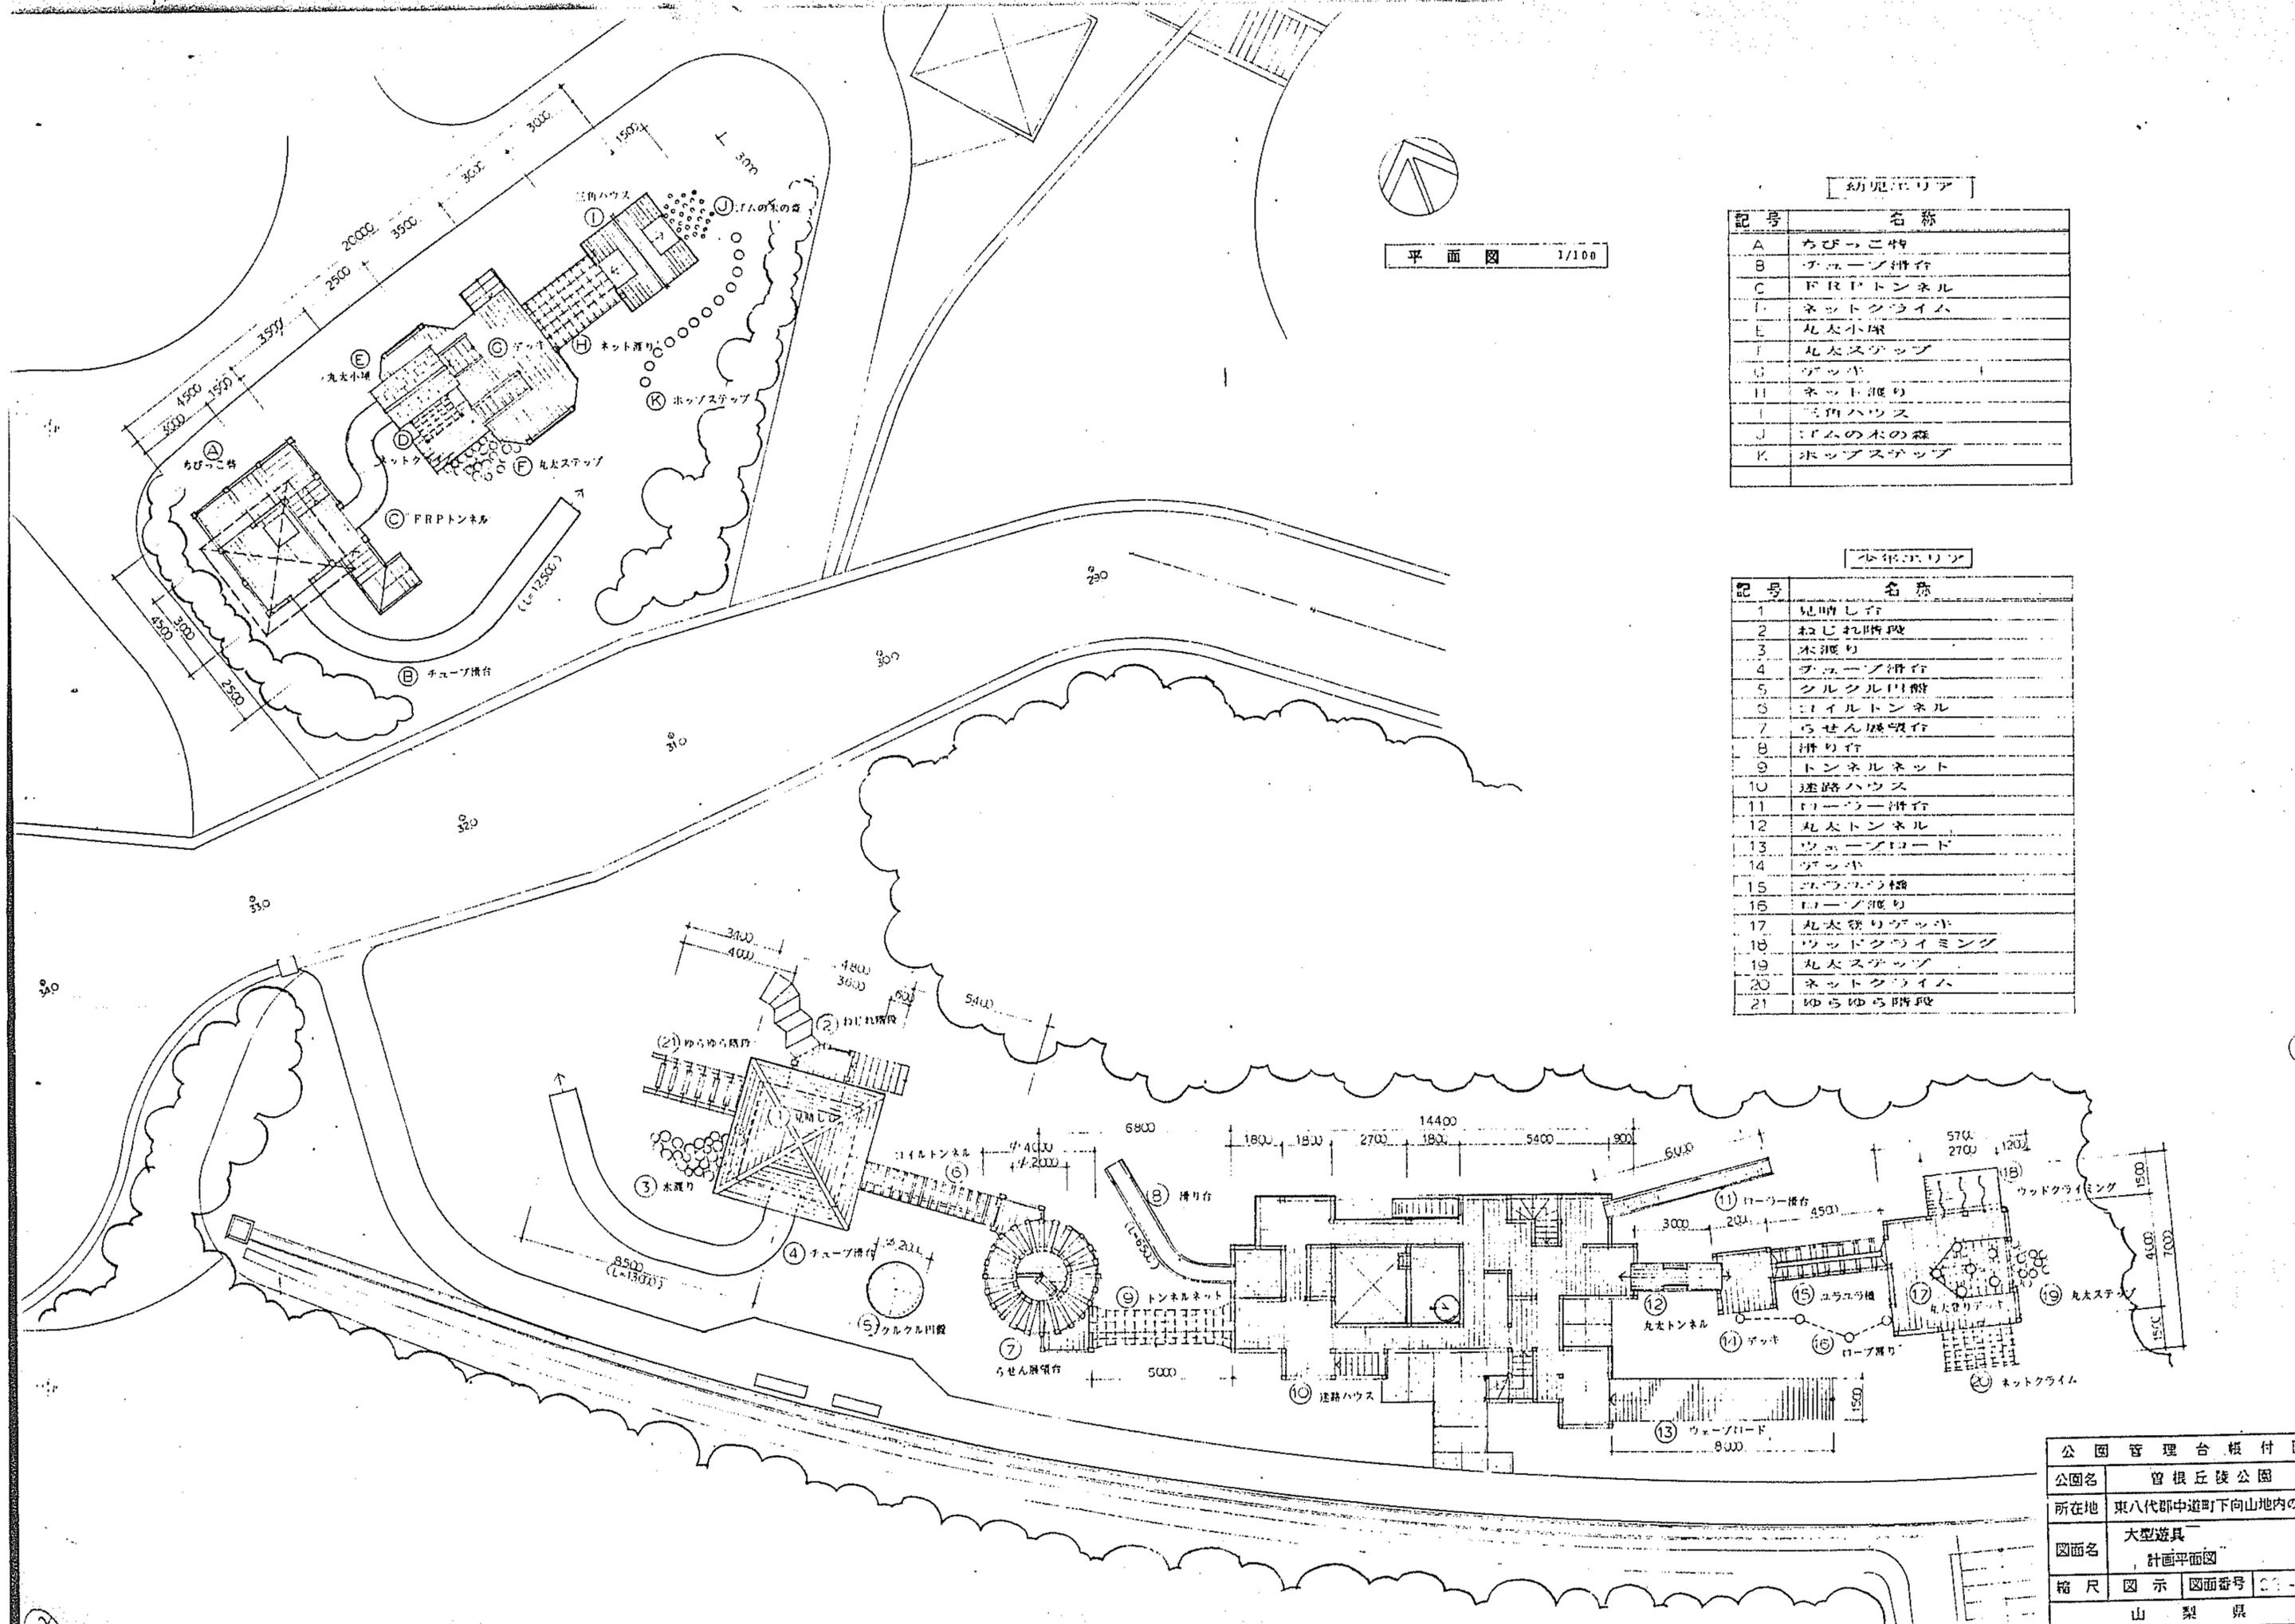

平面図 1/100

幼児エリア

記号	名称
A	ちびっこ特
B	チューブ滑台
C	FRPトンネル
D	ネットクライム
E	丸太小塚
F	丸太ステップ
G	デッキ
H	ネット渡り
I	三角ハウス
J	ゲームの木の森
K	ホップステップ

小学エリア

記号	名称
1	見晴し台
2	ねじれ階段
3	木渡り
4	チューブ滑台
5	クルクル回廊
6	コイルトンネル
7	らせん展望台
8	滑り台
9	トンネルネット
10	迷路ハウス
11	ローラー滑台
12	丸太トンネル
13	ウェーブロード
14	デッキ
15	ユウユウ橋
16	ロープ渡り
17	丸太登りゲート
18	ウッドクライミング
19	丸太ステップ
20	ネットクライム
21	ゆらゆら階段

公園管理台帳付図	
公園名	曾根丘陵公園
所在地	東八代郡中道町下向山地内の20
図面名	大型遊具 計画平面図
縮尺	図示 図面番号 00-1
山梨県	




S = 1:500

記号	名称	規格・寸法	単位	数量	備 考
■	自然石舗装 A	砕平石混装 1=235	m ²	712.1	求積図より
■	" B	木管石 (1=280)	"	62.6	"
■	玉石利樹舗装	透水性 1=190	"	1029.7	"
■	アスファルト舗装	1=350	"	249.3	"
■	古墳部舗装	レンガ舗装	"	615.9	"
■	舗装止 A	白磁影石 120×150×100	m	855.7	採石等別付図より
■	" B	C6地味白磁影石 150×150×60	"	23.3	"
■	緑石 A	C6地味白磁影石 150/170×200×60	"	83.4	"
■	" B	小緑石	"	21.8	"
■	階段工 A	1:2.0, W=2.0, 黒金石	段	26	階段工詳細図より
■	" B	1:3.0, W=2.0, "	"	89	"
■	" C	1:3.0, W=3.0, "	"	18	"
■	" D	1:4.0, W=2.0, "	"	22	"
■	" E	1:2.0, W=2.0, 砕平石	"	23	"
■	" F	1:2.0, W=3.0, "	"	26	"
■	階段基礎工		m	33.0	"
■	地覆工	階段袖部	"	224.6	採石等別付図より
□	植穴 A				舗装止Aにて計上
□	" B				"
□	" C				"
■	飛石	黒金石	m	66.4	"
■	1号石積工	1:0.6野面玉石 #350内外	式	1	"
■	2号 "	"	"	1	"
■	1号石振工	1:1.0野面玉石 #350内外	"	1	"
■	2号 "	"	"	1	"
■	3号 "	"	"	1	"

記号	名称	規格・寸法	単位	数量	備 考
■	側溝 A-1	PU1-300-300 グレチング	m	255.1	排水計画断面図より
■	" A-2	PU1-300-300 蓋なし	"	172.8	"
■	" B	PU3-300-300	"	54.3	"
■	" C	野面玉石振	"	159.3	"
■	" D	U1-300-300 コンクリート蓋	"	4.4	"
□	排水井 A	500×500×450	基	6	"
■	" B	"	"	2	"
■	" C	"	"	3	"
■	" D	500×500×600	"	3	"
■	" E	"	"	3	"
■	" F	500×500×700	"	1	"
■	" G	500×500×600	"	1	"
■	排水管 A	VPφ150	m	4.9	"
■	" B	VPφ200	"	1.6	"
■	" C	VPφ300	"	3.3	"
■	" D	VUφ100	"	10.8	0.8+5.5+4.5
□	ベンチ A	木製	基	4	"
□	" B	白磁影石	"	6	"
□	スツル	"	"	8	"
□	野外卓	木製	"	3	"
□	四阿 A	"	式	1	"
□	" B	"	"	1	"
□	水飲み	六角石	基	3	"

記号	名称	規格・寸法	単位	数量	備 考
□	散水栓		ヶ所	10	"
□	石組		m	695.0	石組・シート求積図より
○	車止め	段石	基	4	"
□	解説板 A	本体ステンレス、住居跡表示	"	1	"
○	解説板 B	"、方形四隅裏表示	"	1	"
△	現在位置表示板	"、クロマリンカラー印刷	"	3	"
○	方向指示板	"、クロマリン二色印刷	"	6	"
□	トレリス		"	8	"

※トレリスの前後は□とする。

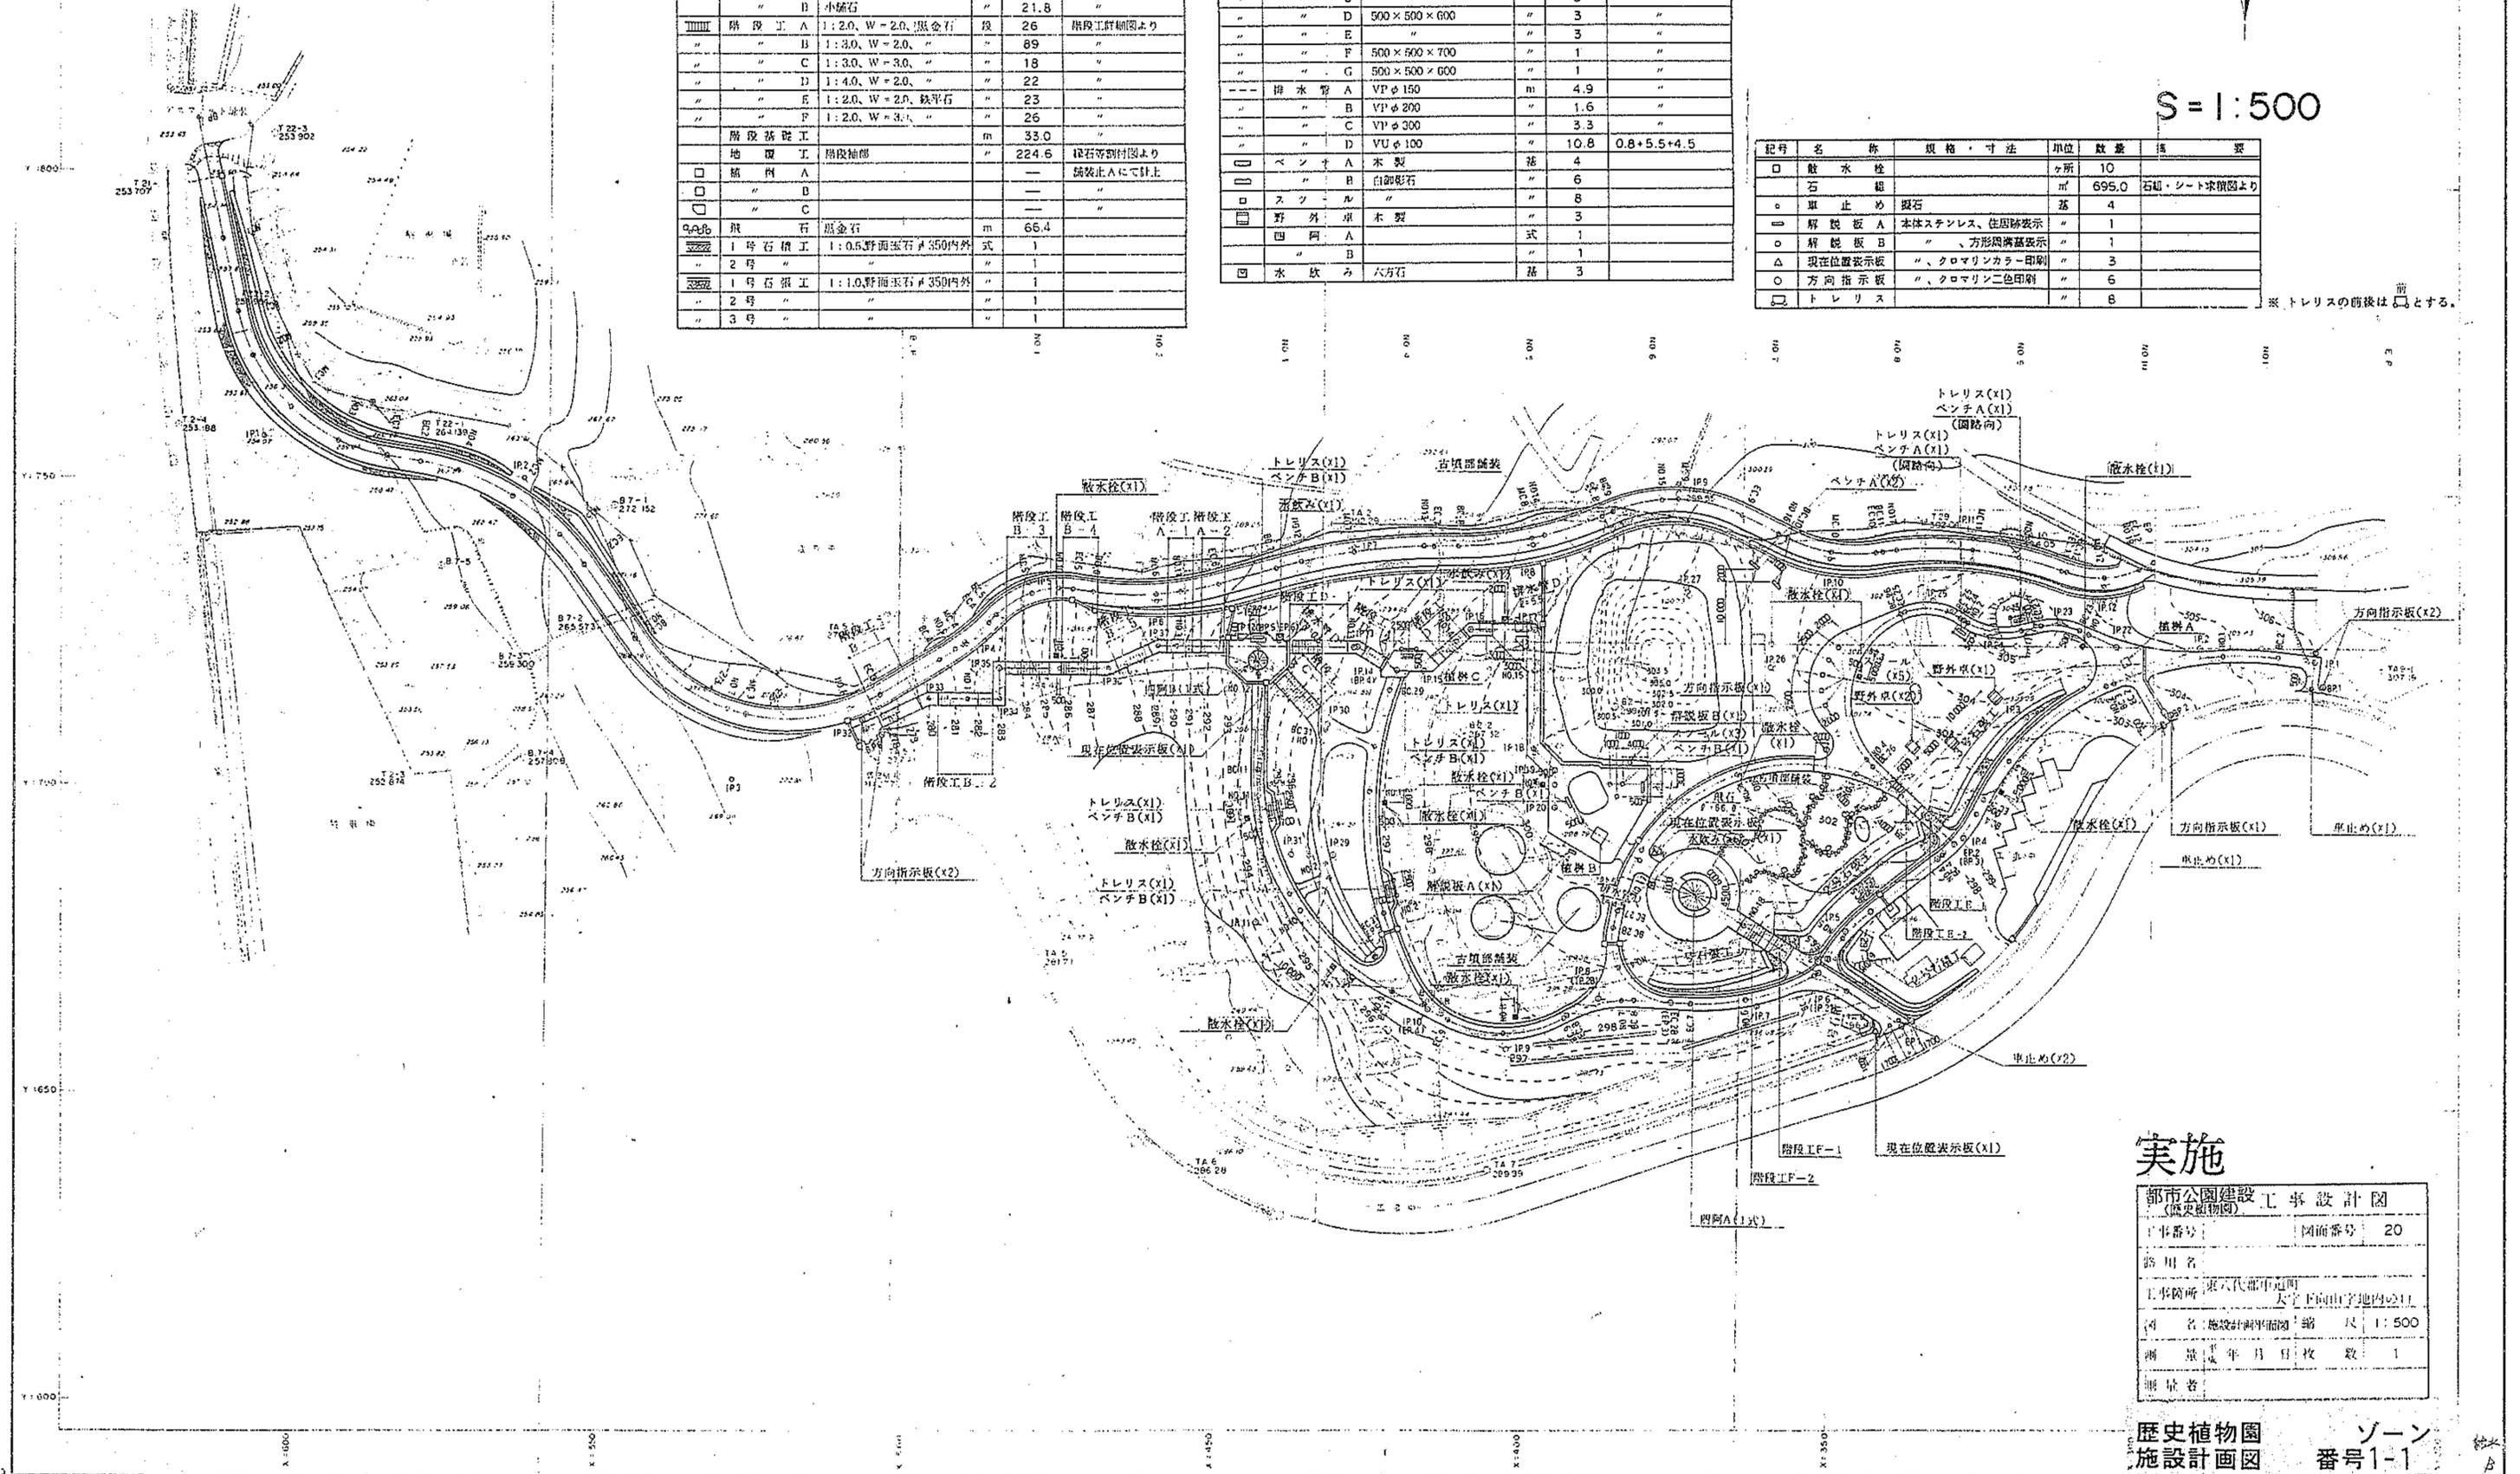

実施

都市公園建設 工事設計図
(歴史植物園)

工事番号	図面番号
20	20
設計者	東大代部中道岡
工事箇所	大宮下向山字地内211
図名	施設計画断面図
縮尺	1:500
測量年	年月日
枚数	1
測量者	

歴史植物園 ゾーン
施設計画図 番号1-1