

平成26年度 公共事業再評価調書(整備状況報告)

(区分)

釜無川浄化センター平面図


一般平面図 S=1/1000



現有施設

■ 水処理施設増設
(H22~H25)

■ 将来増設施設

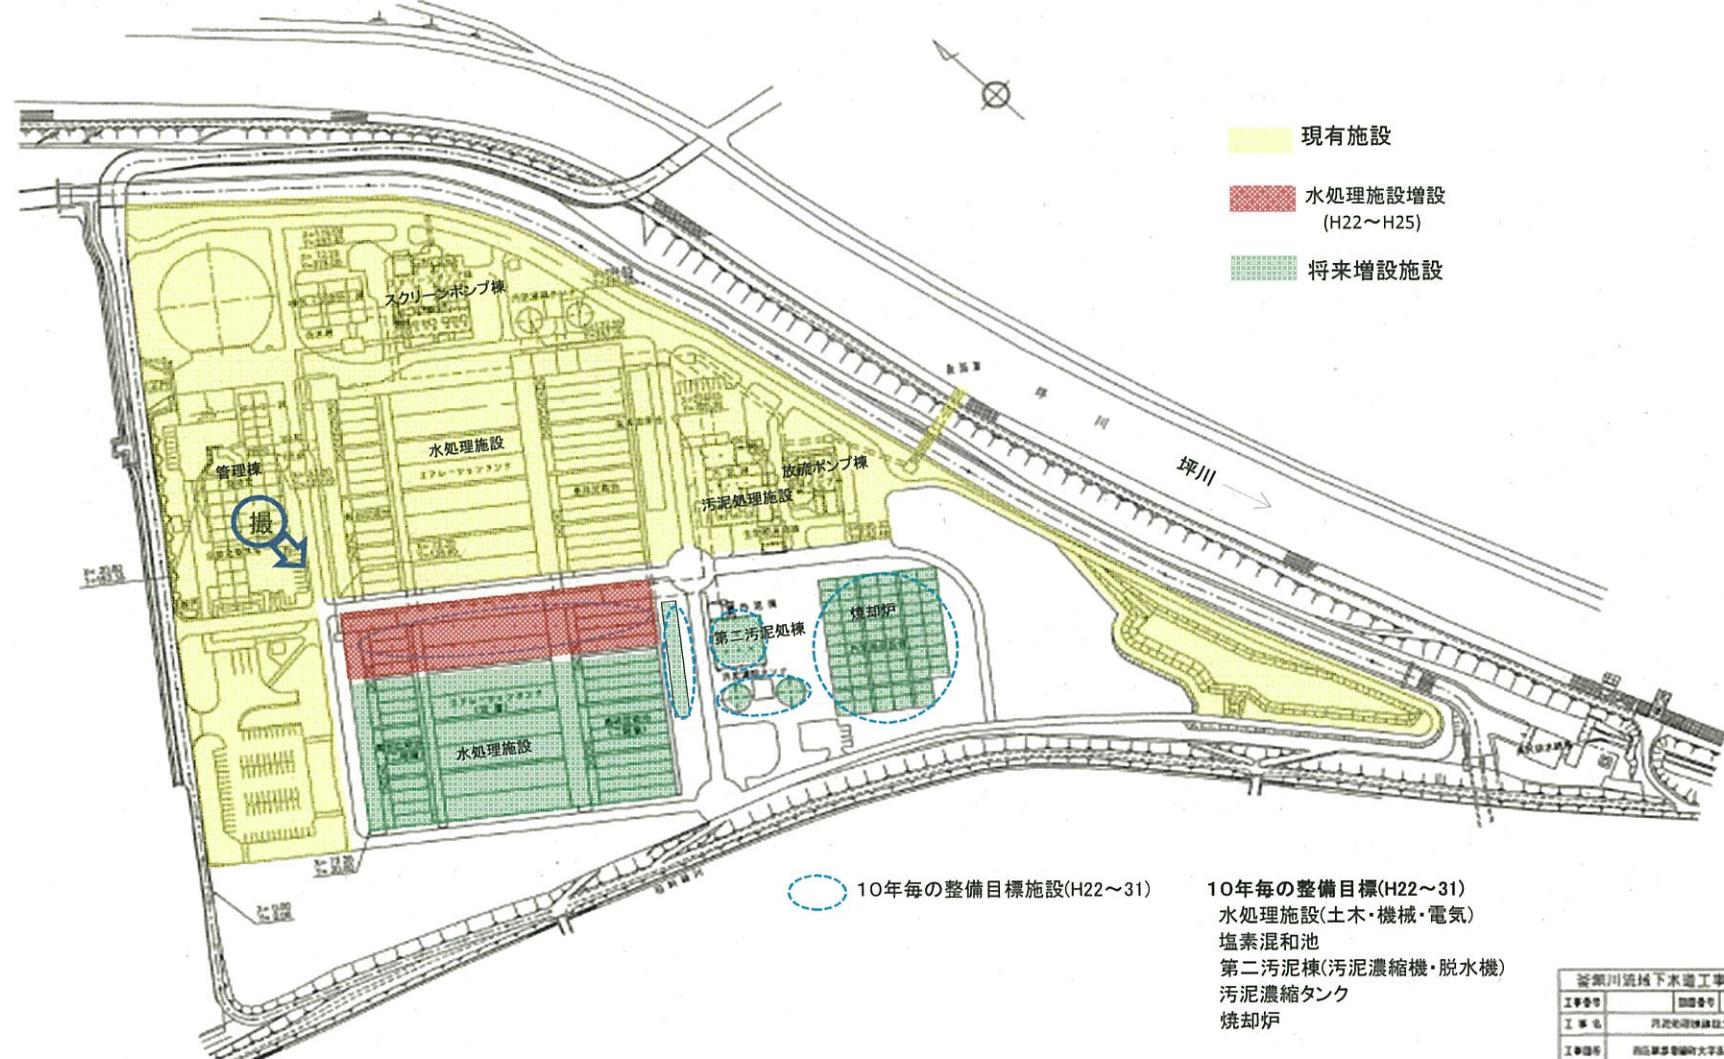

釜無川流域下水道工事設計図	
工事番号	圖面番号 0-1
工事名	丹波老池建設工事
工事図名	丹波老池新築時水道施設計画
信頼性	一般平圖
信頼度	縮尺 1:1000
監修主任	山 勝 旗