




成成ビル

工部 改訂 7 冊

No. A-14	
工事名称	青森県センタービル改築工事
図面名称	平面図 (1/50)
縮尺	1/50
設計者	〇〇〇〇
作成者	〇〇〇〇
承認者	〇〇〇〇
作成日	1978.11.15
設計者	〇〇〇〇
作成者	〇〇〇〇
承認者	〇〇〇〇
作成日	1978.11.15
設計者	〇〇〇〇
作成者	〇〇〇〇
承認者	〇〇〇〇
作成日	1978.11.15

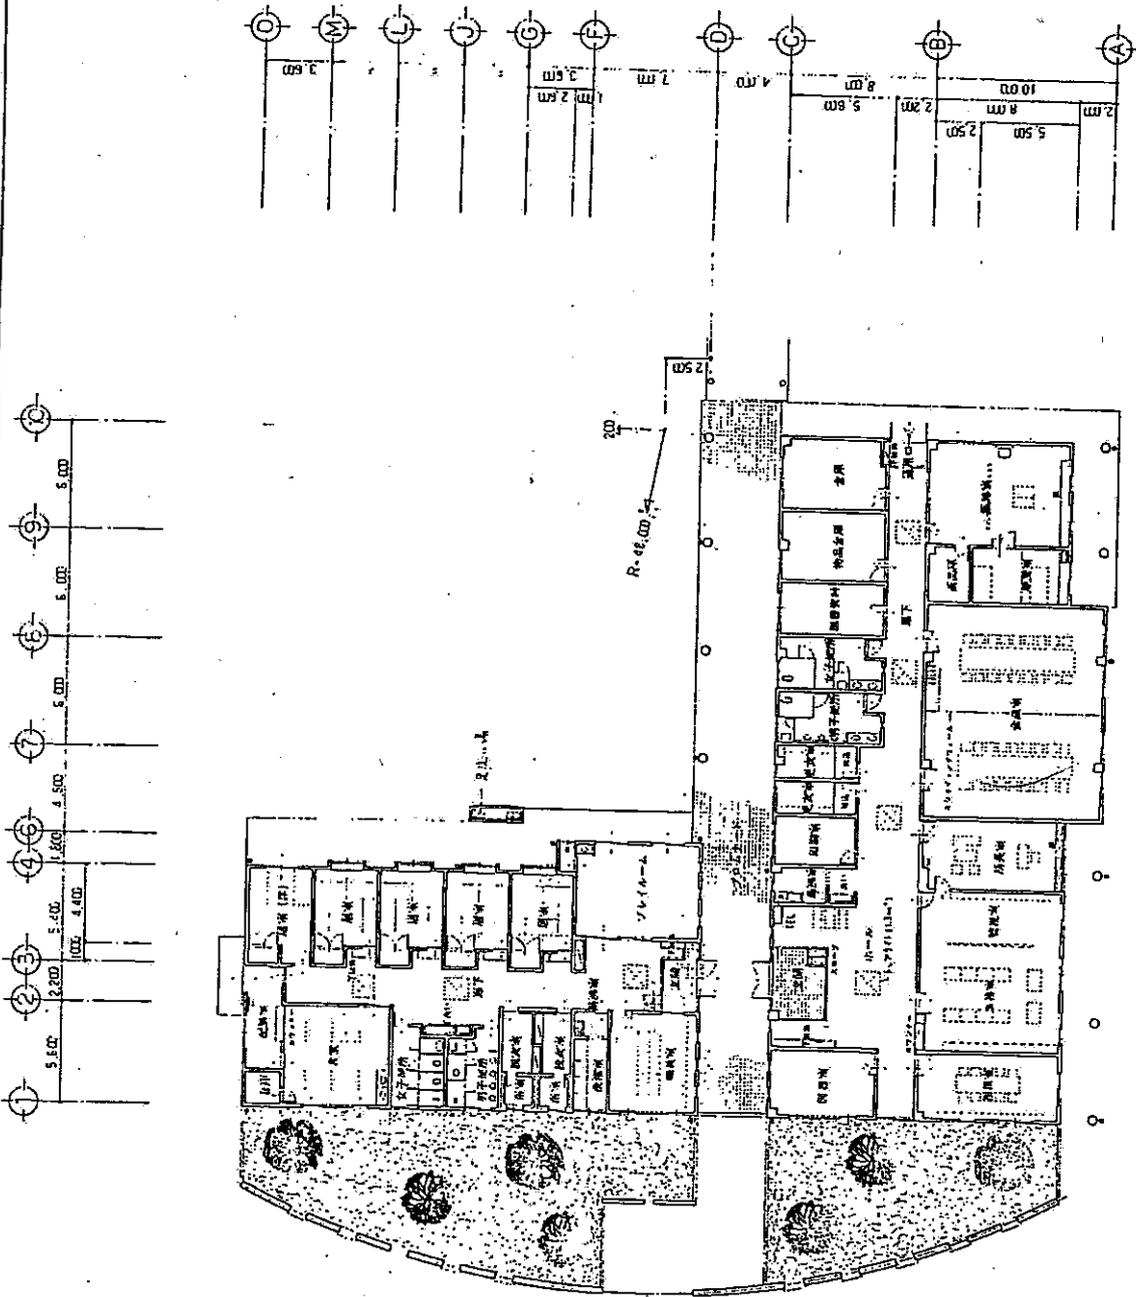

管理棟 療育棟

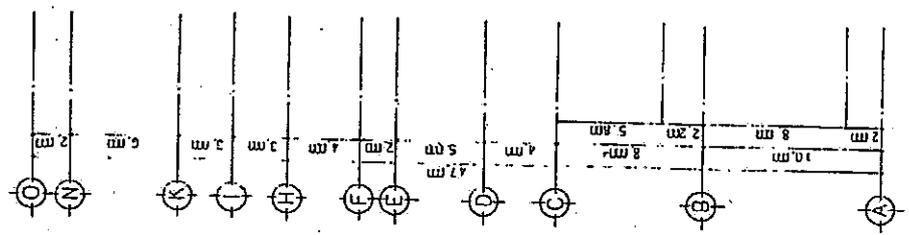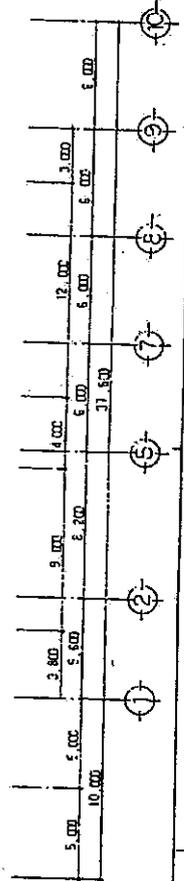

工務会社	有限会社	管理棟センター管理・療育棟建設工事	管理・施設設計科
図面名称	平面図	図面番号	No. A-15
縮尺	1/200	縮尺	縮尺
縮尺	縮尺	縮尺	縮尺