



資料 4

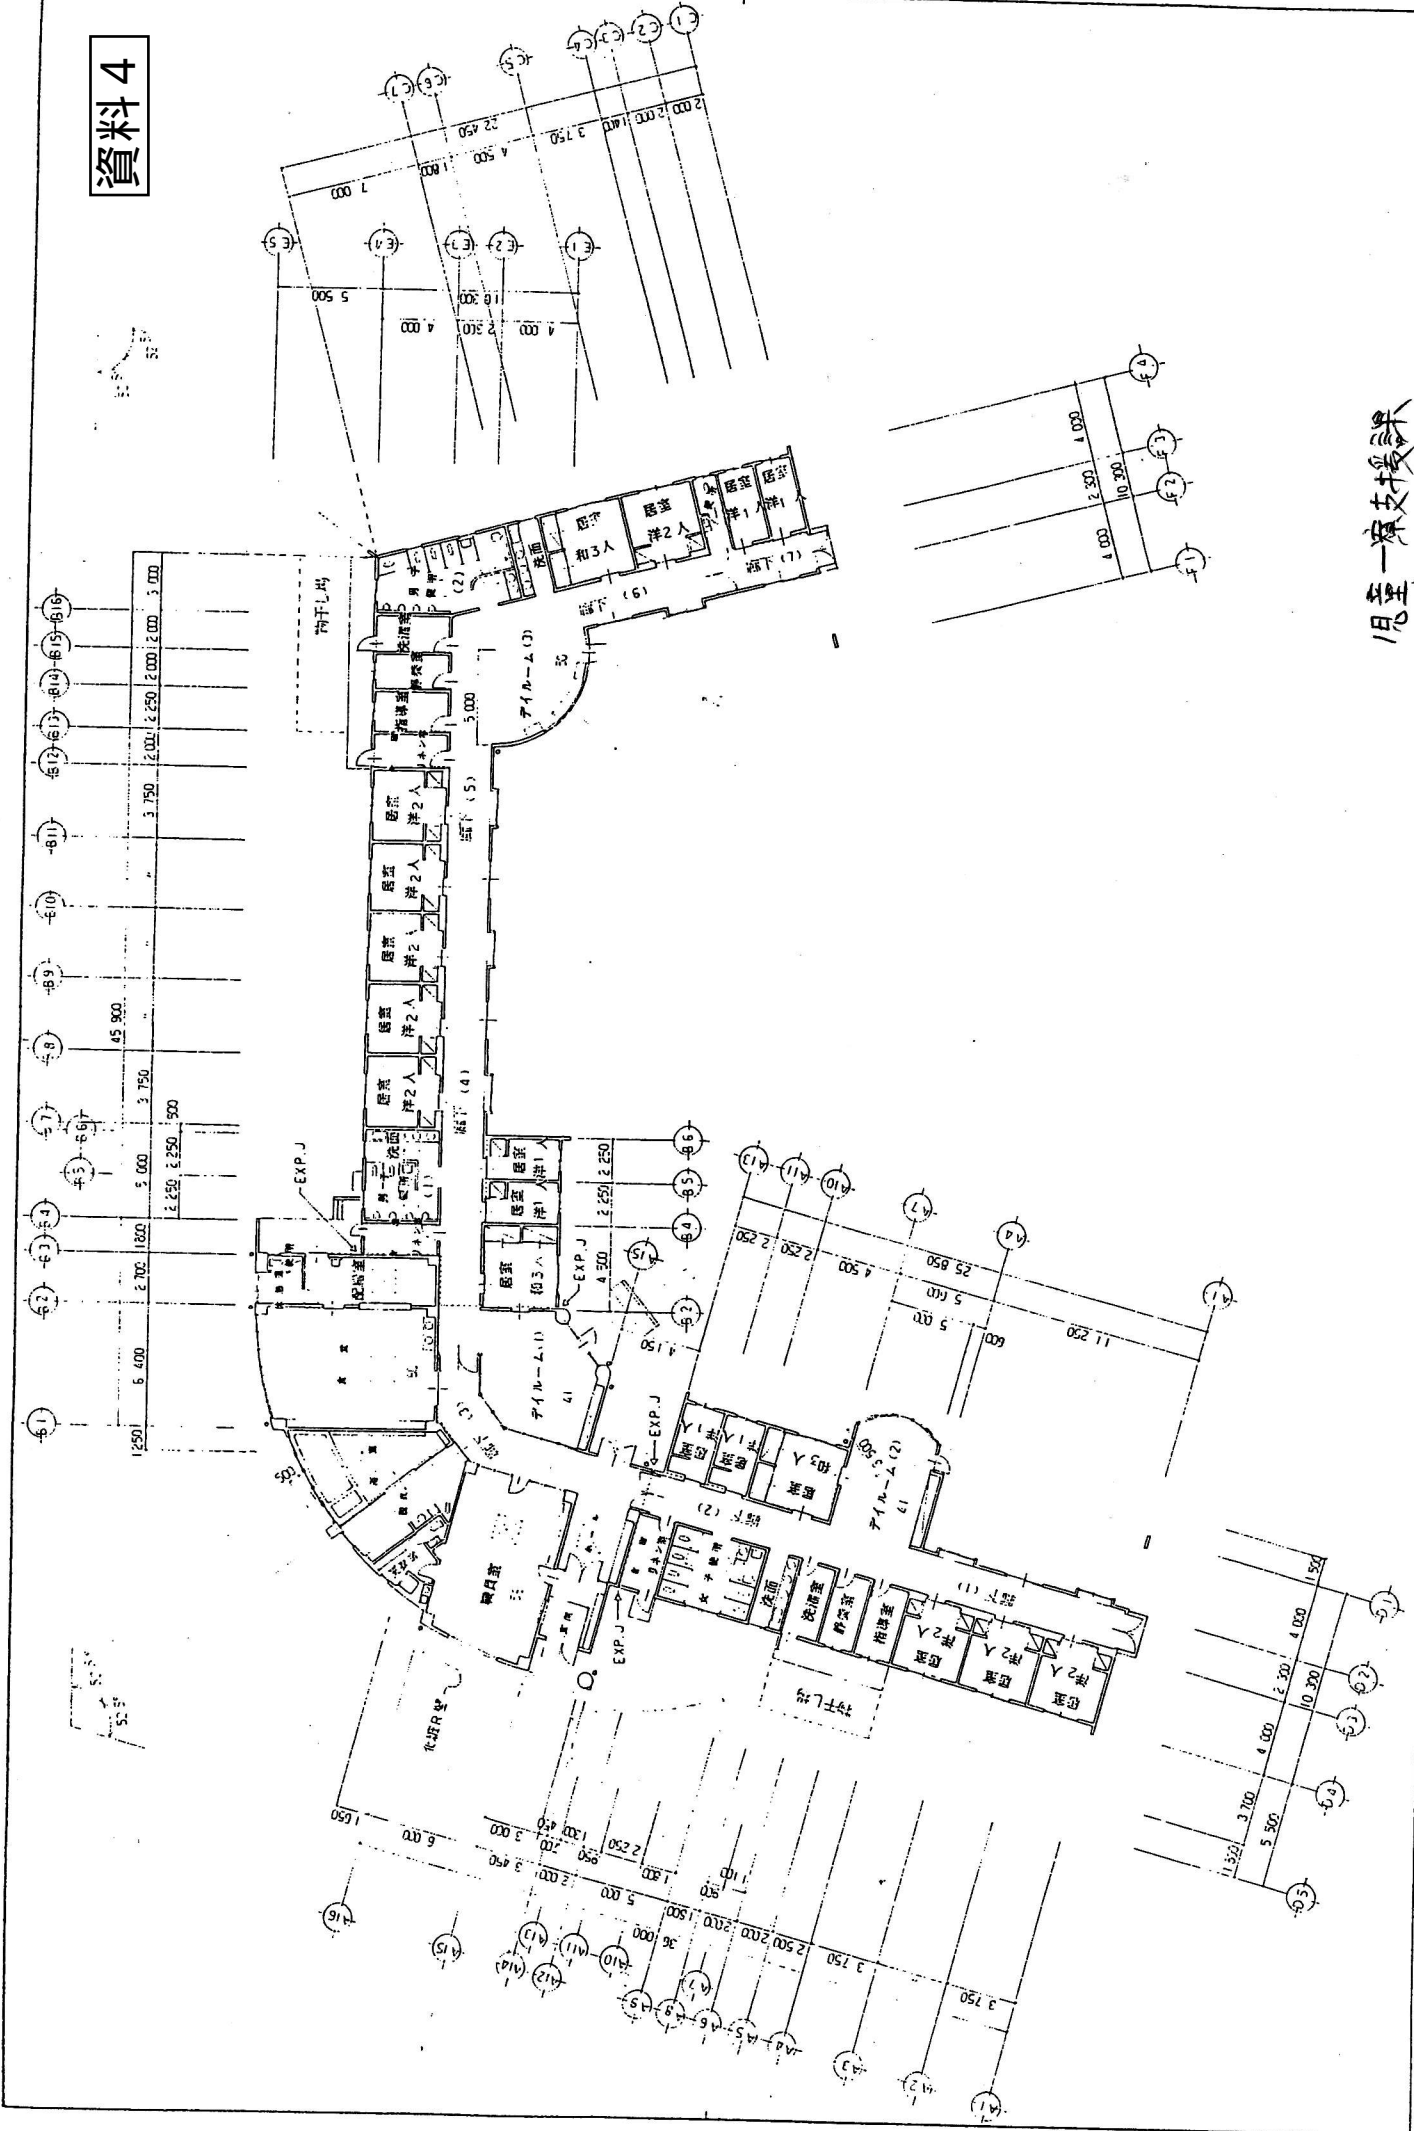


児童一斉支援課

図面名称	児童一斉支援センター児童重症療養施設改築工事	図面コード	11-200
作成者		承認者	
作成日		承認日	
設計者		設計日	
監理者		監理日	
施工者		施工日	

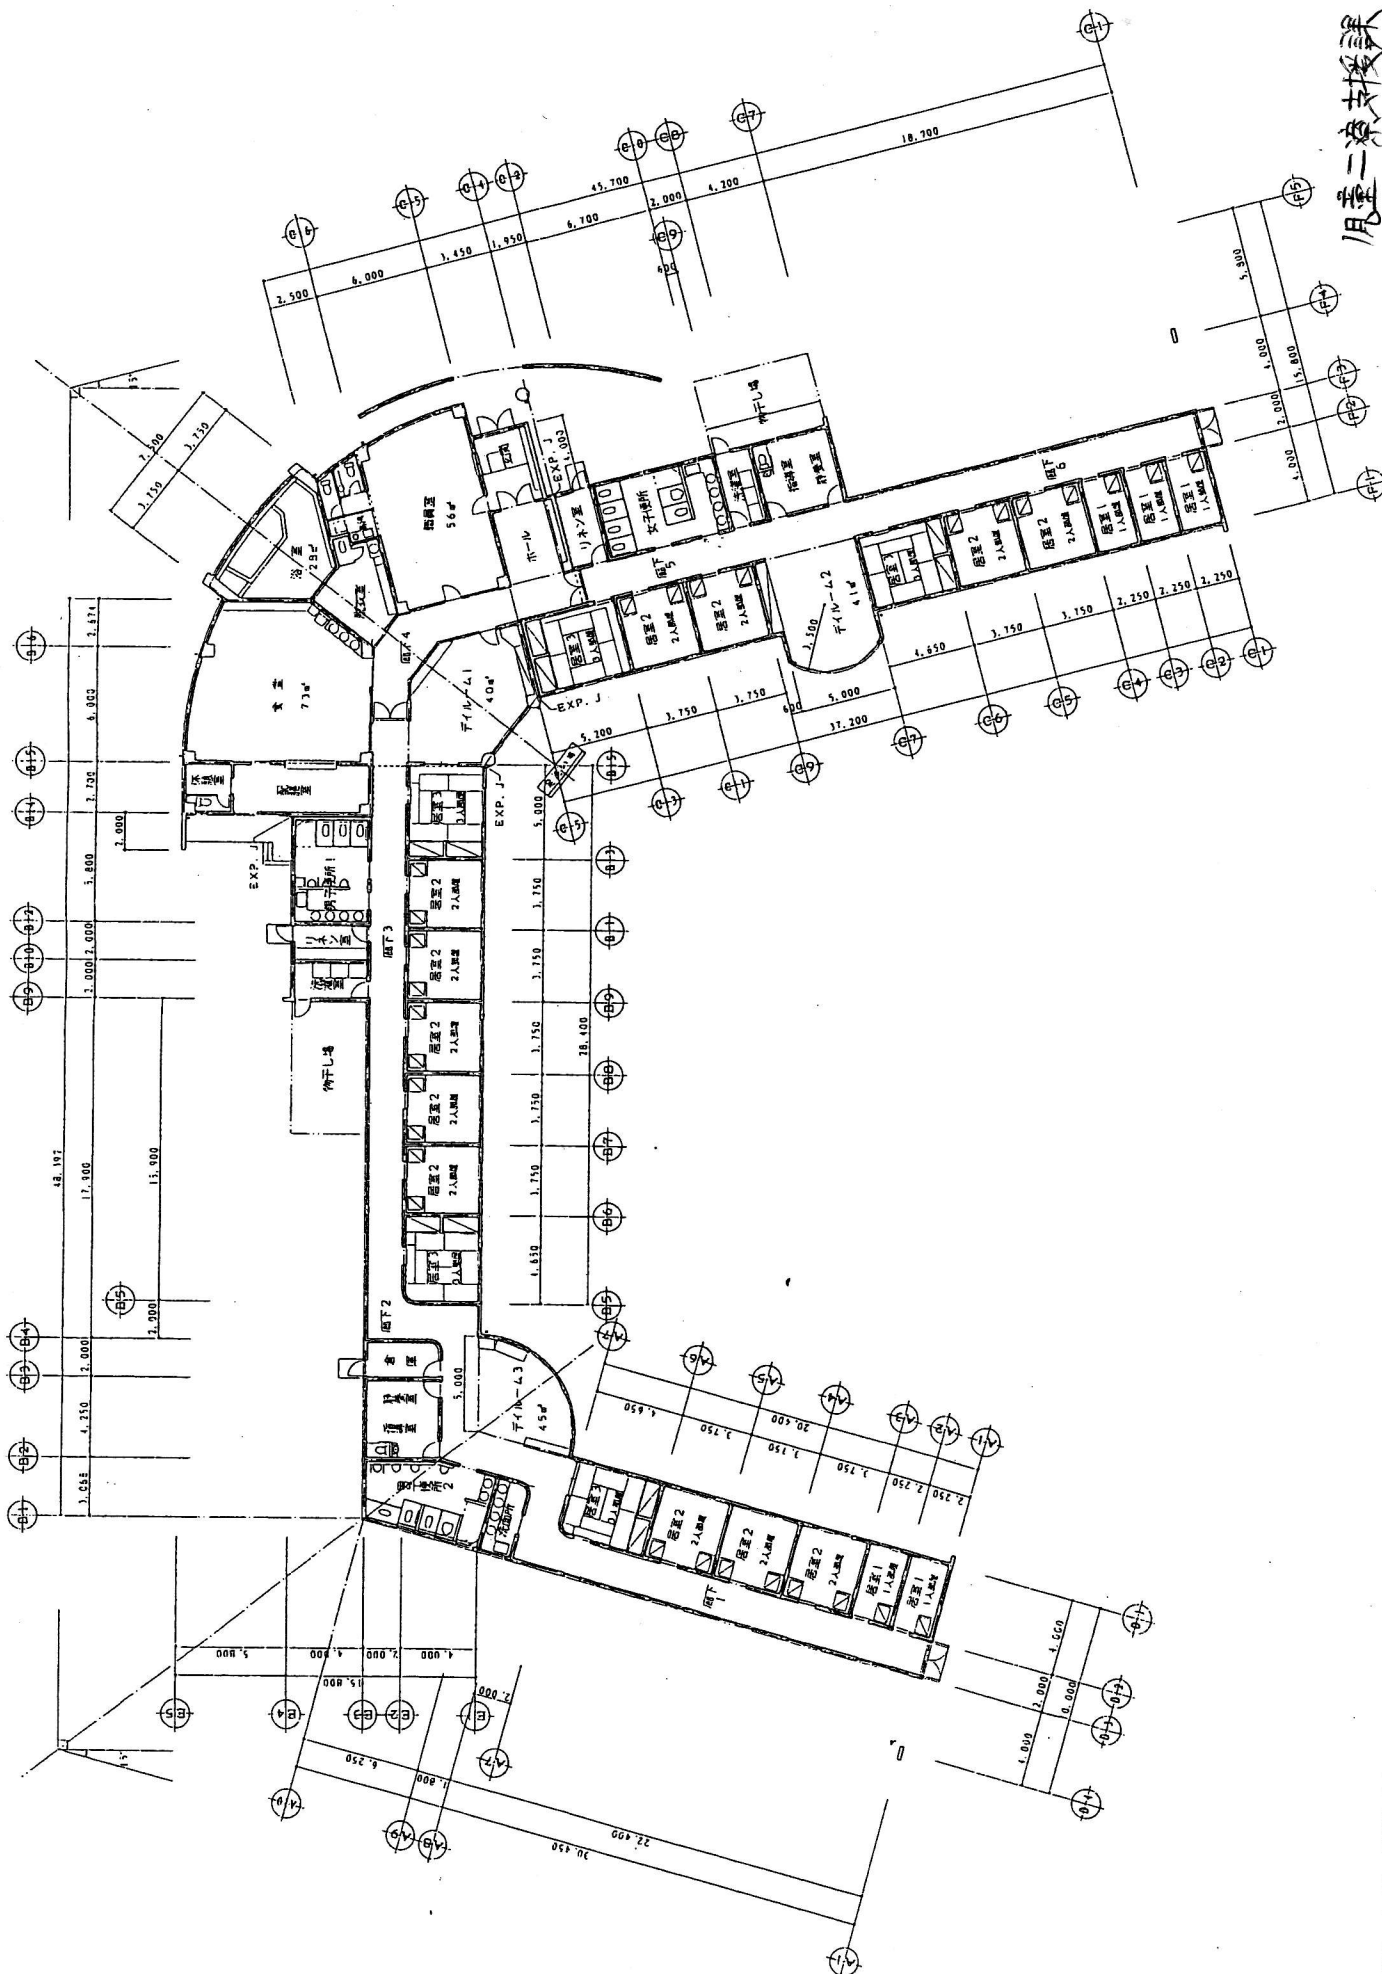


児童二歳支援課

図面名称	児童二歳支援センター 児童一歳棟 改築工事	児童一歳棟	NO.
工事名称	児童二歳支援センター 児童一歳棟 改築工事	児童一歳棟	A-18
図面名称	平面図 (二層)		
縮尺	1:200		
設計年月日			
承認			
設計			
担当			

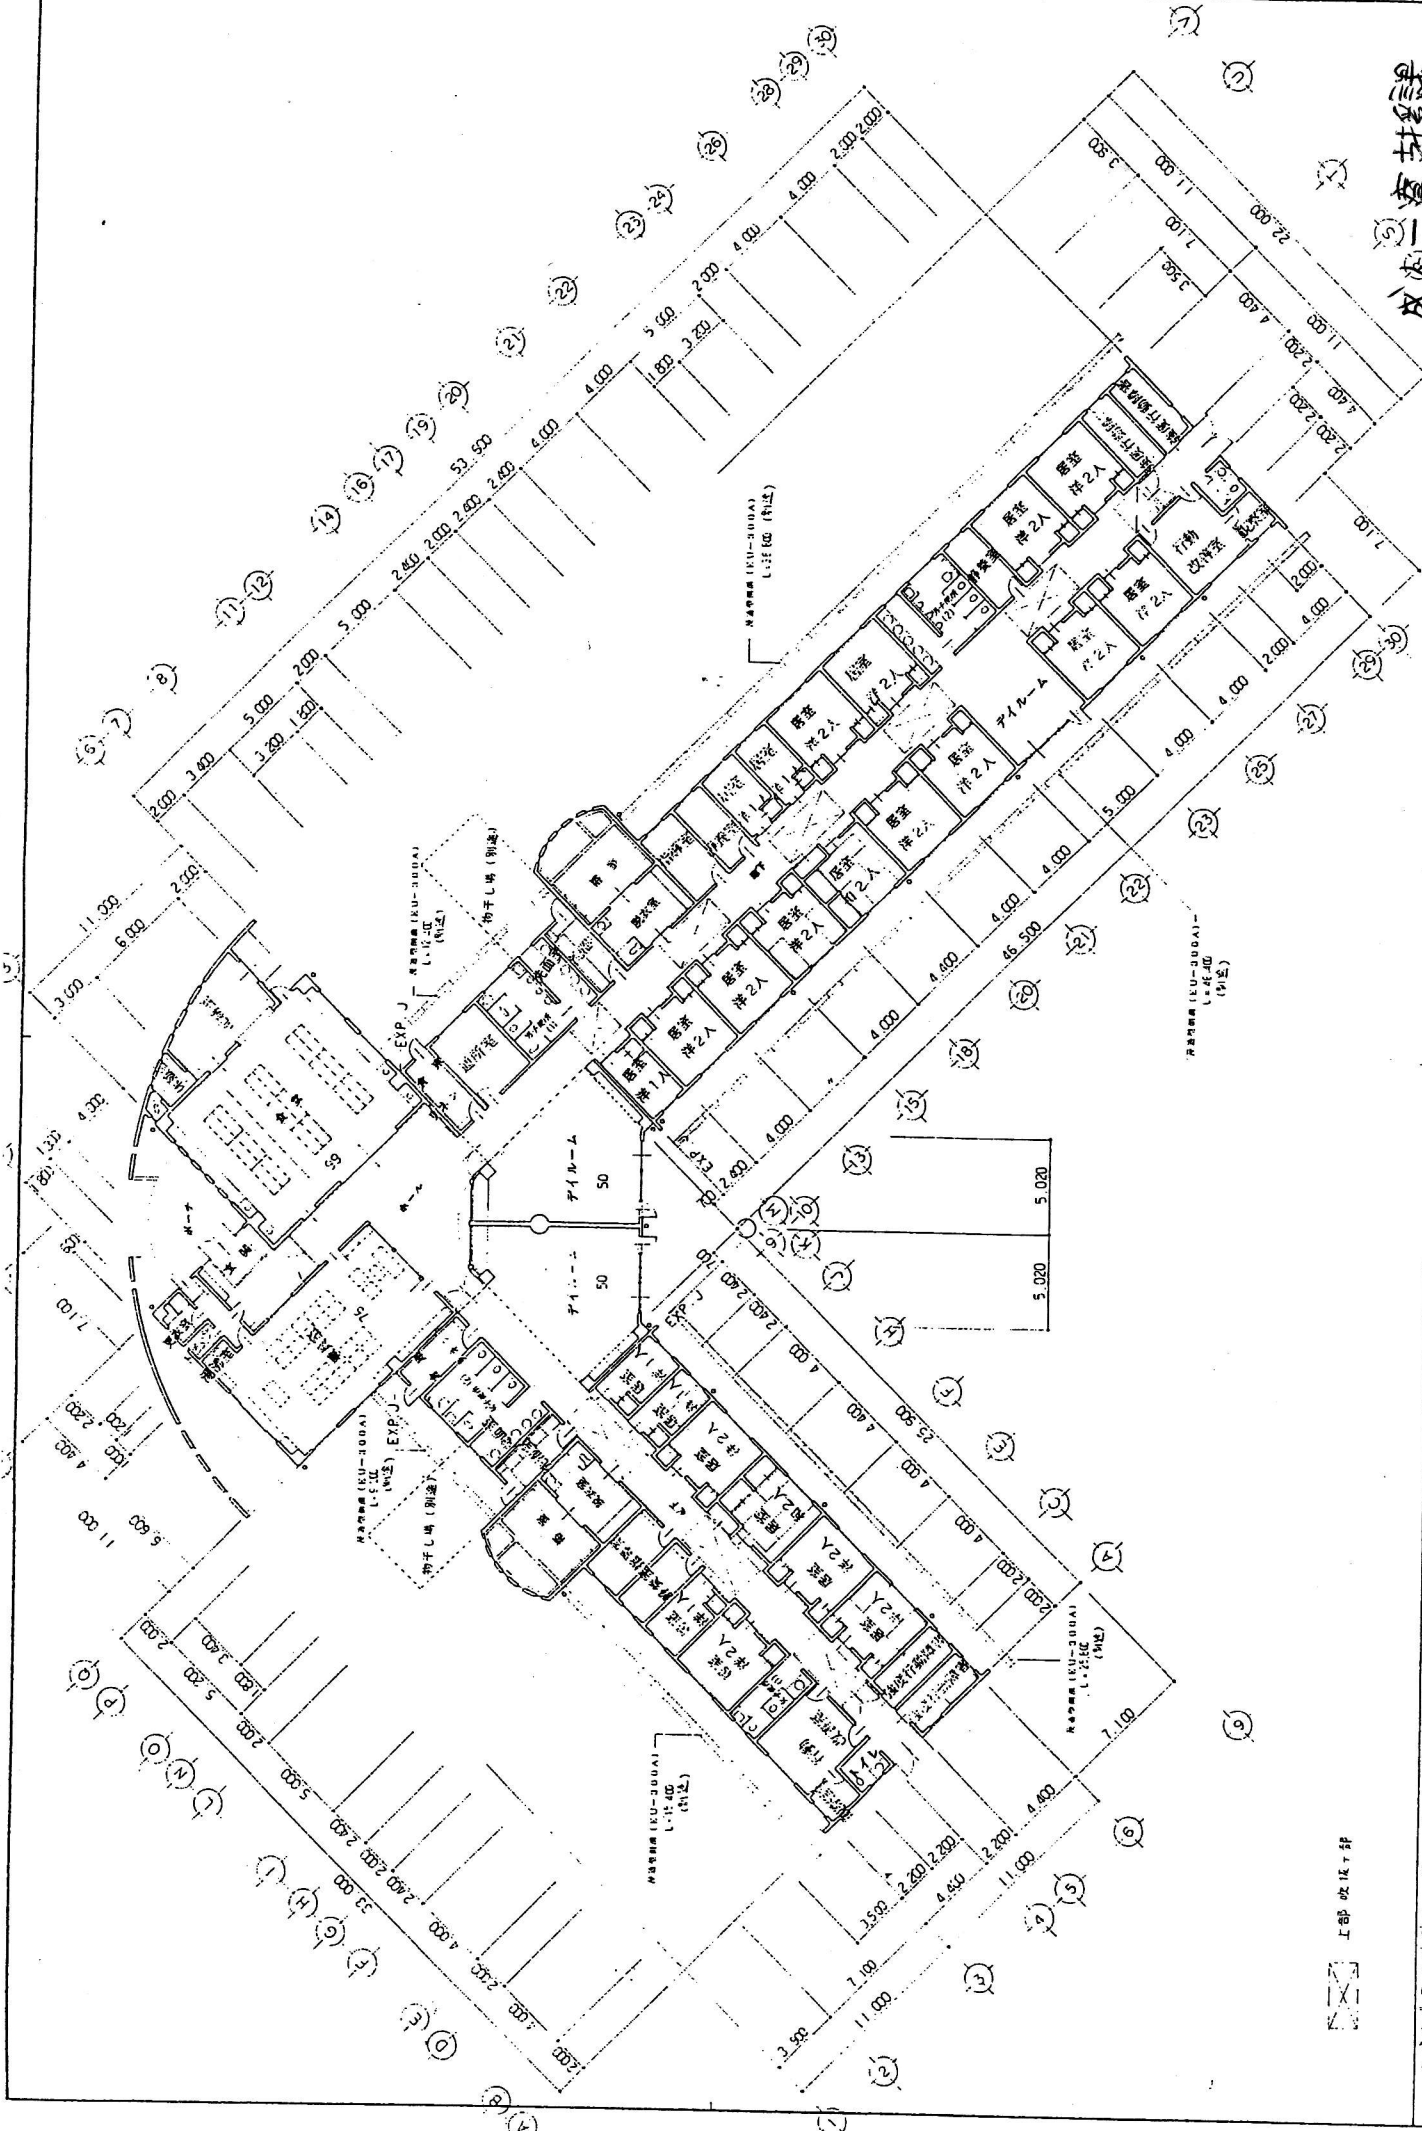

成成二寮支線


No. A-14	
図面名称	平面図
工事名称	青南橋址センター成人教育センター改修工事
設計者	成人教育センター
縮尺	1/200
作成年月	1972年
上野 敏夫 設計 青南橋址センター成人教育センター改修工事	

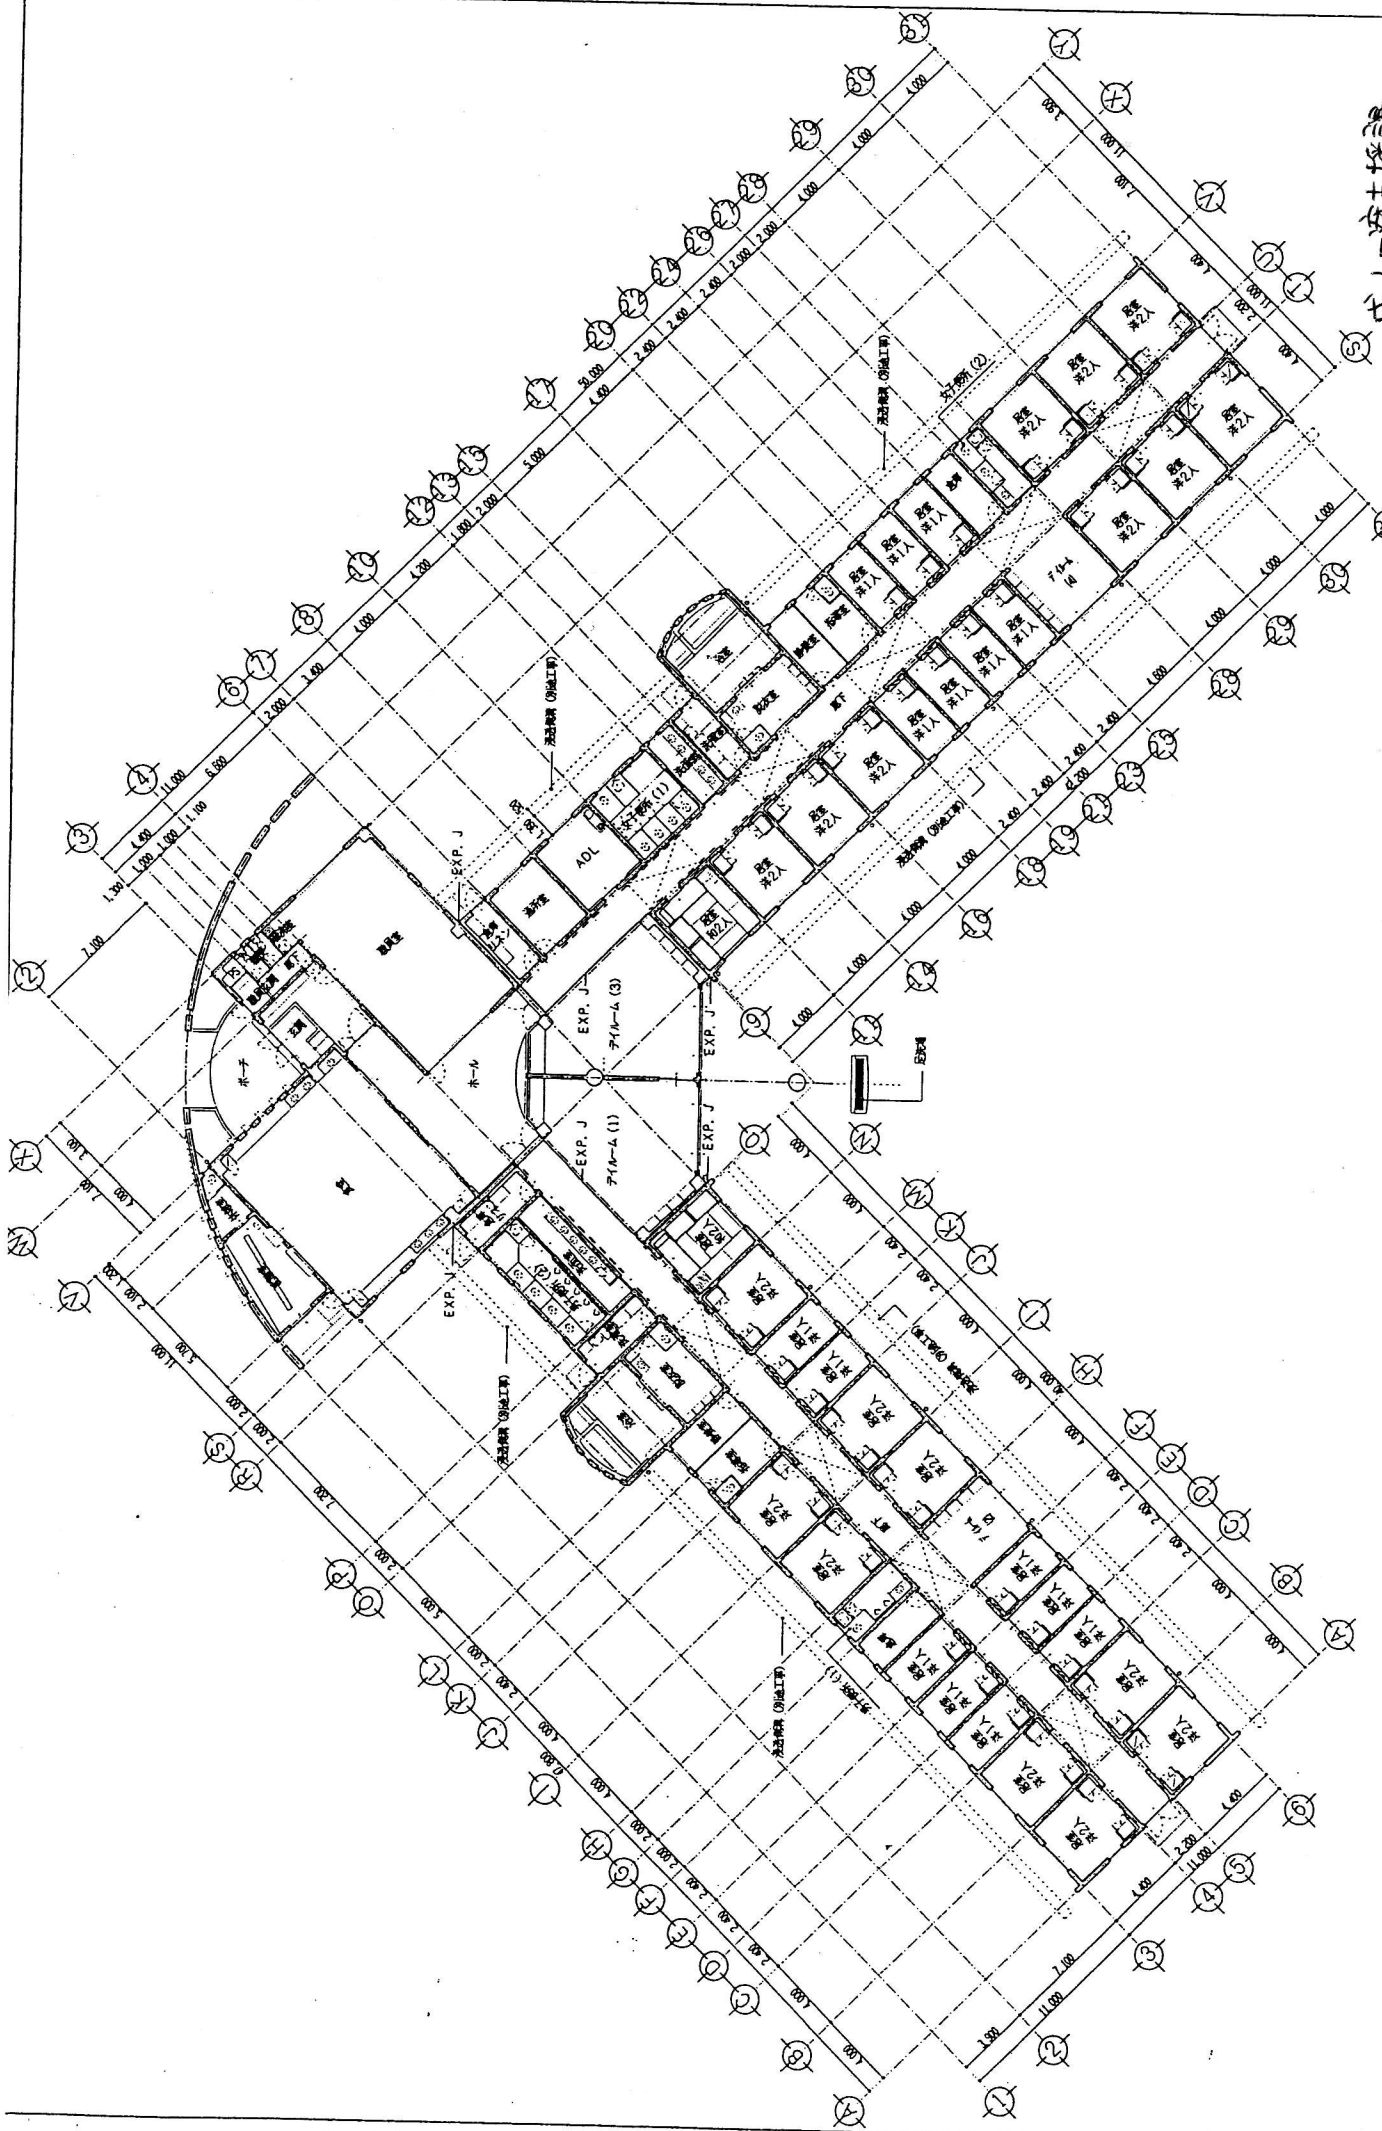

成人二滝支授課

1:1.5 地上部完成時断面図 1:1.5 地下部完成時断面図		工事名称 新橋福祉センター成人二滝支授課改修工事	図面名称 平面図 (二覽)	図面番号 成人二滝
縮尺 R S=1:200	設計 担当	監理 担当	作成 担当	検査 担当

管理棟療育棟

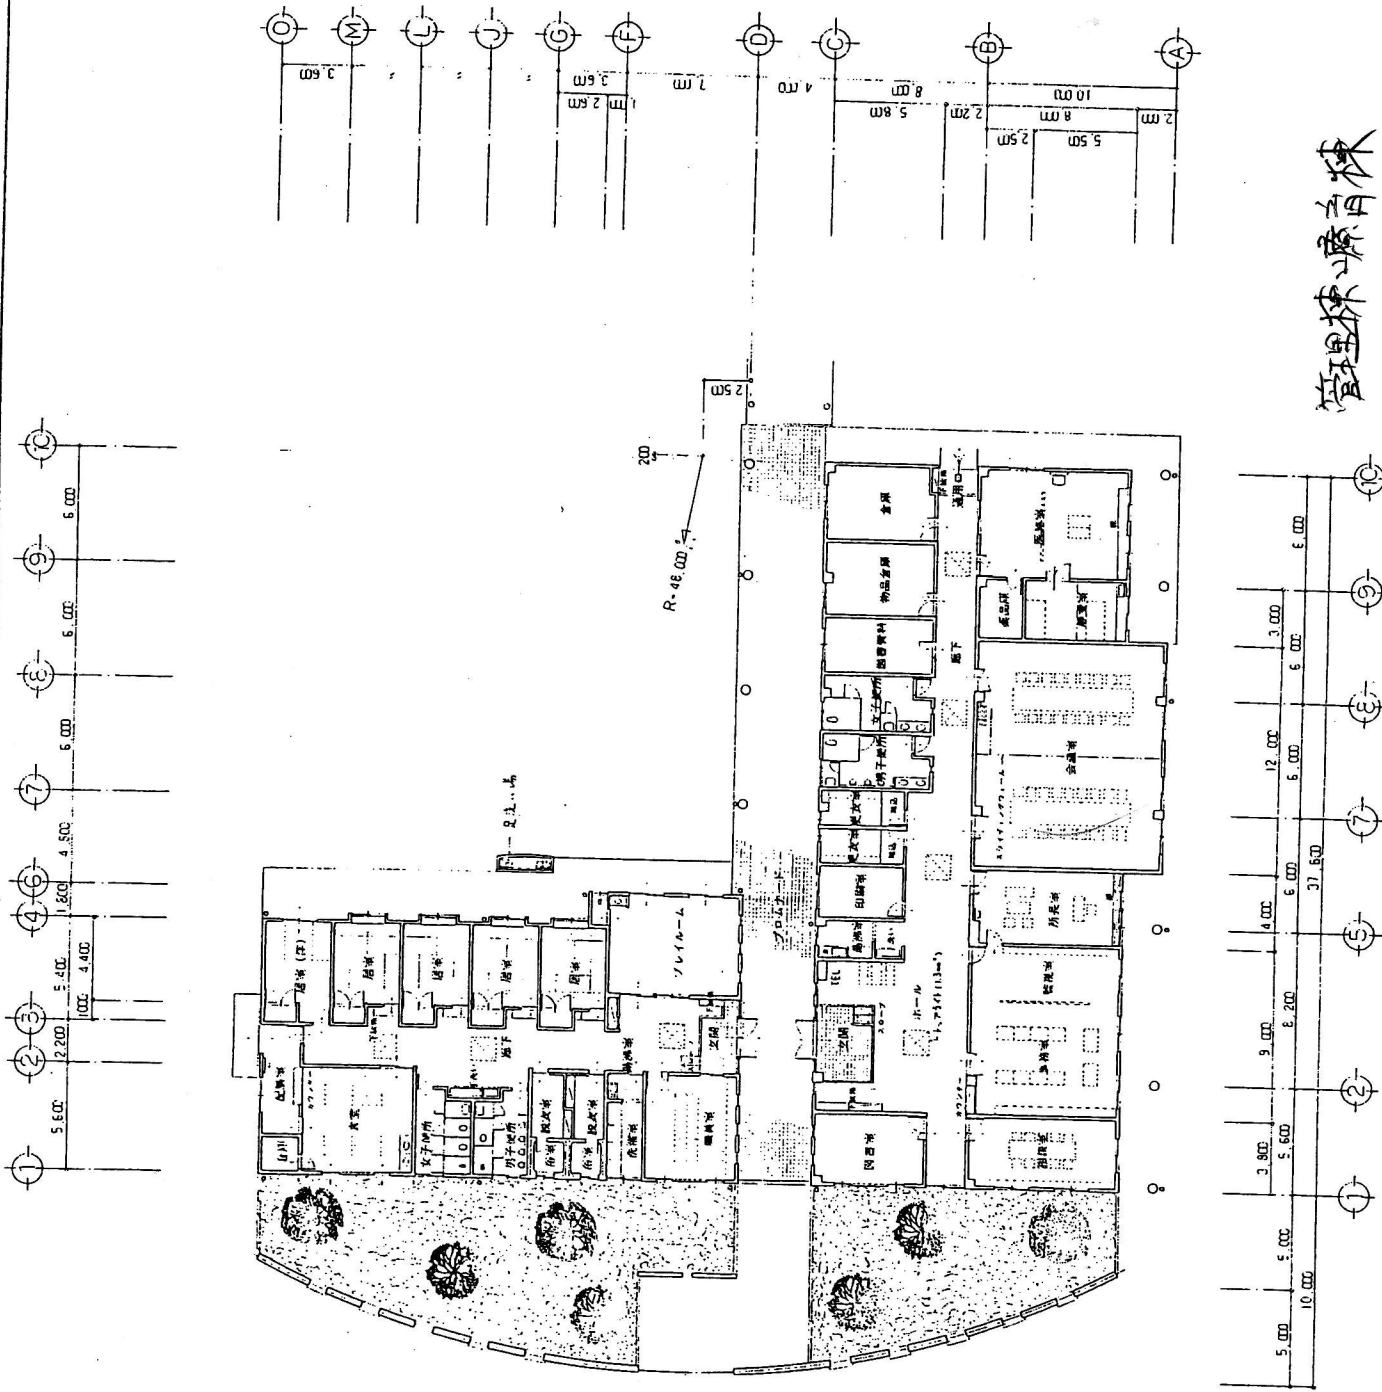

No. A-15	
管理棟療育棟	管理・療育棟他改築工事
青野福祉センター	図面名称
S=1:200	縮尺
1973年	作成
1973年	発行
1973年	竣工
1973年	検査
1973年	完成