


特記	1
	2
事項	3

承認	所長	担当	設計	縮尺	S=1:100
				設計年月日	


工事名称	援護寮建設工事
図面名称	1階平面図

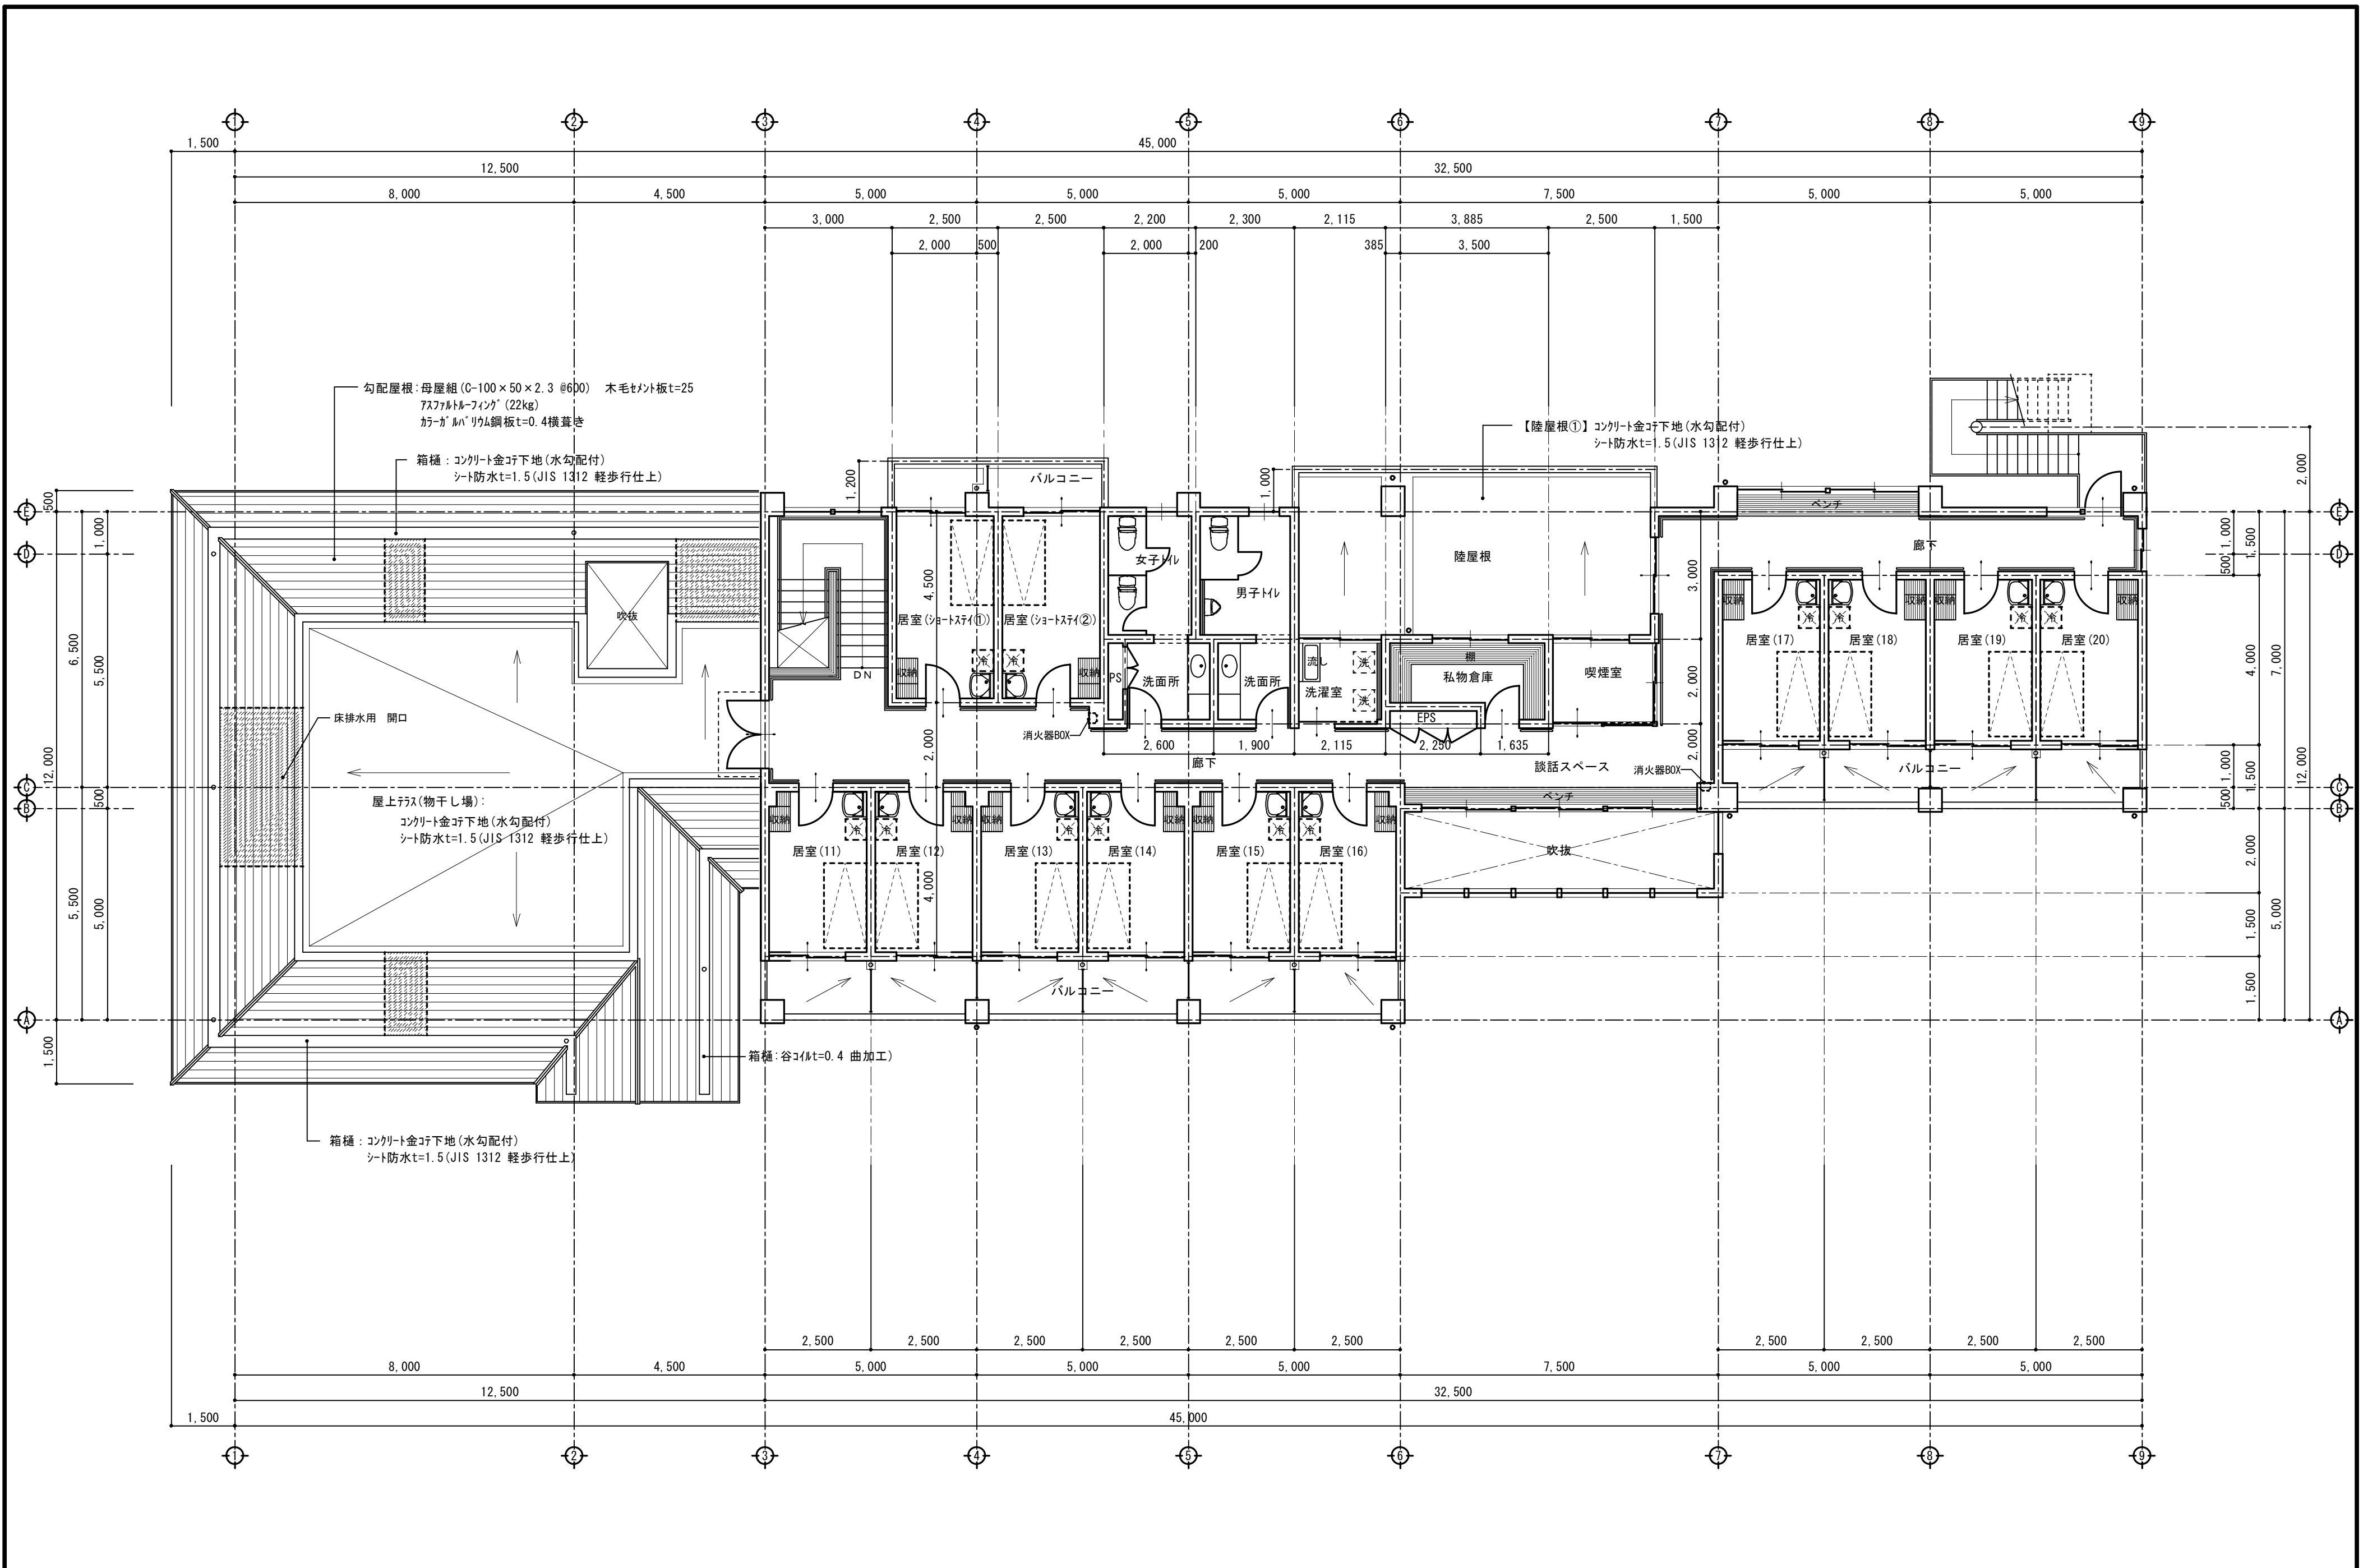

特記	1
	2
事項	3


承認	所長	担当	設計	縮尺
				S=1:100
				設計年月日

工事名称	援護寮建設工事
図面名称	2階平面図

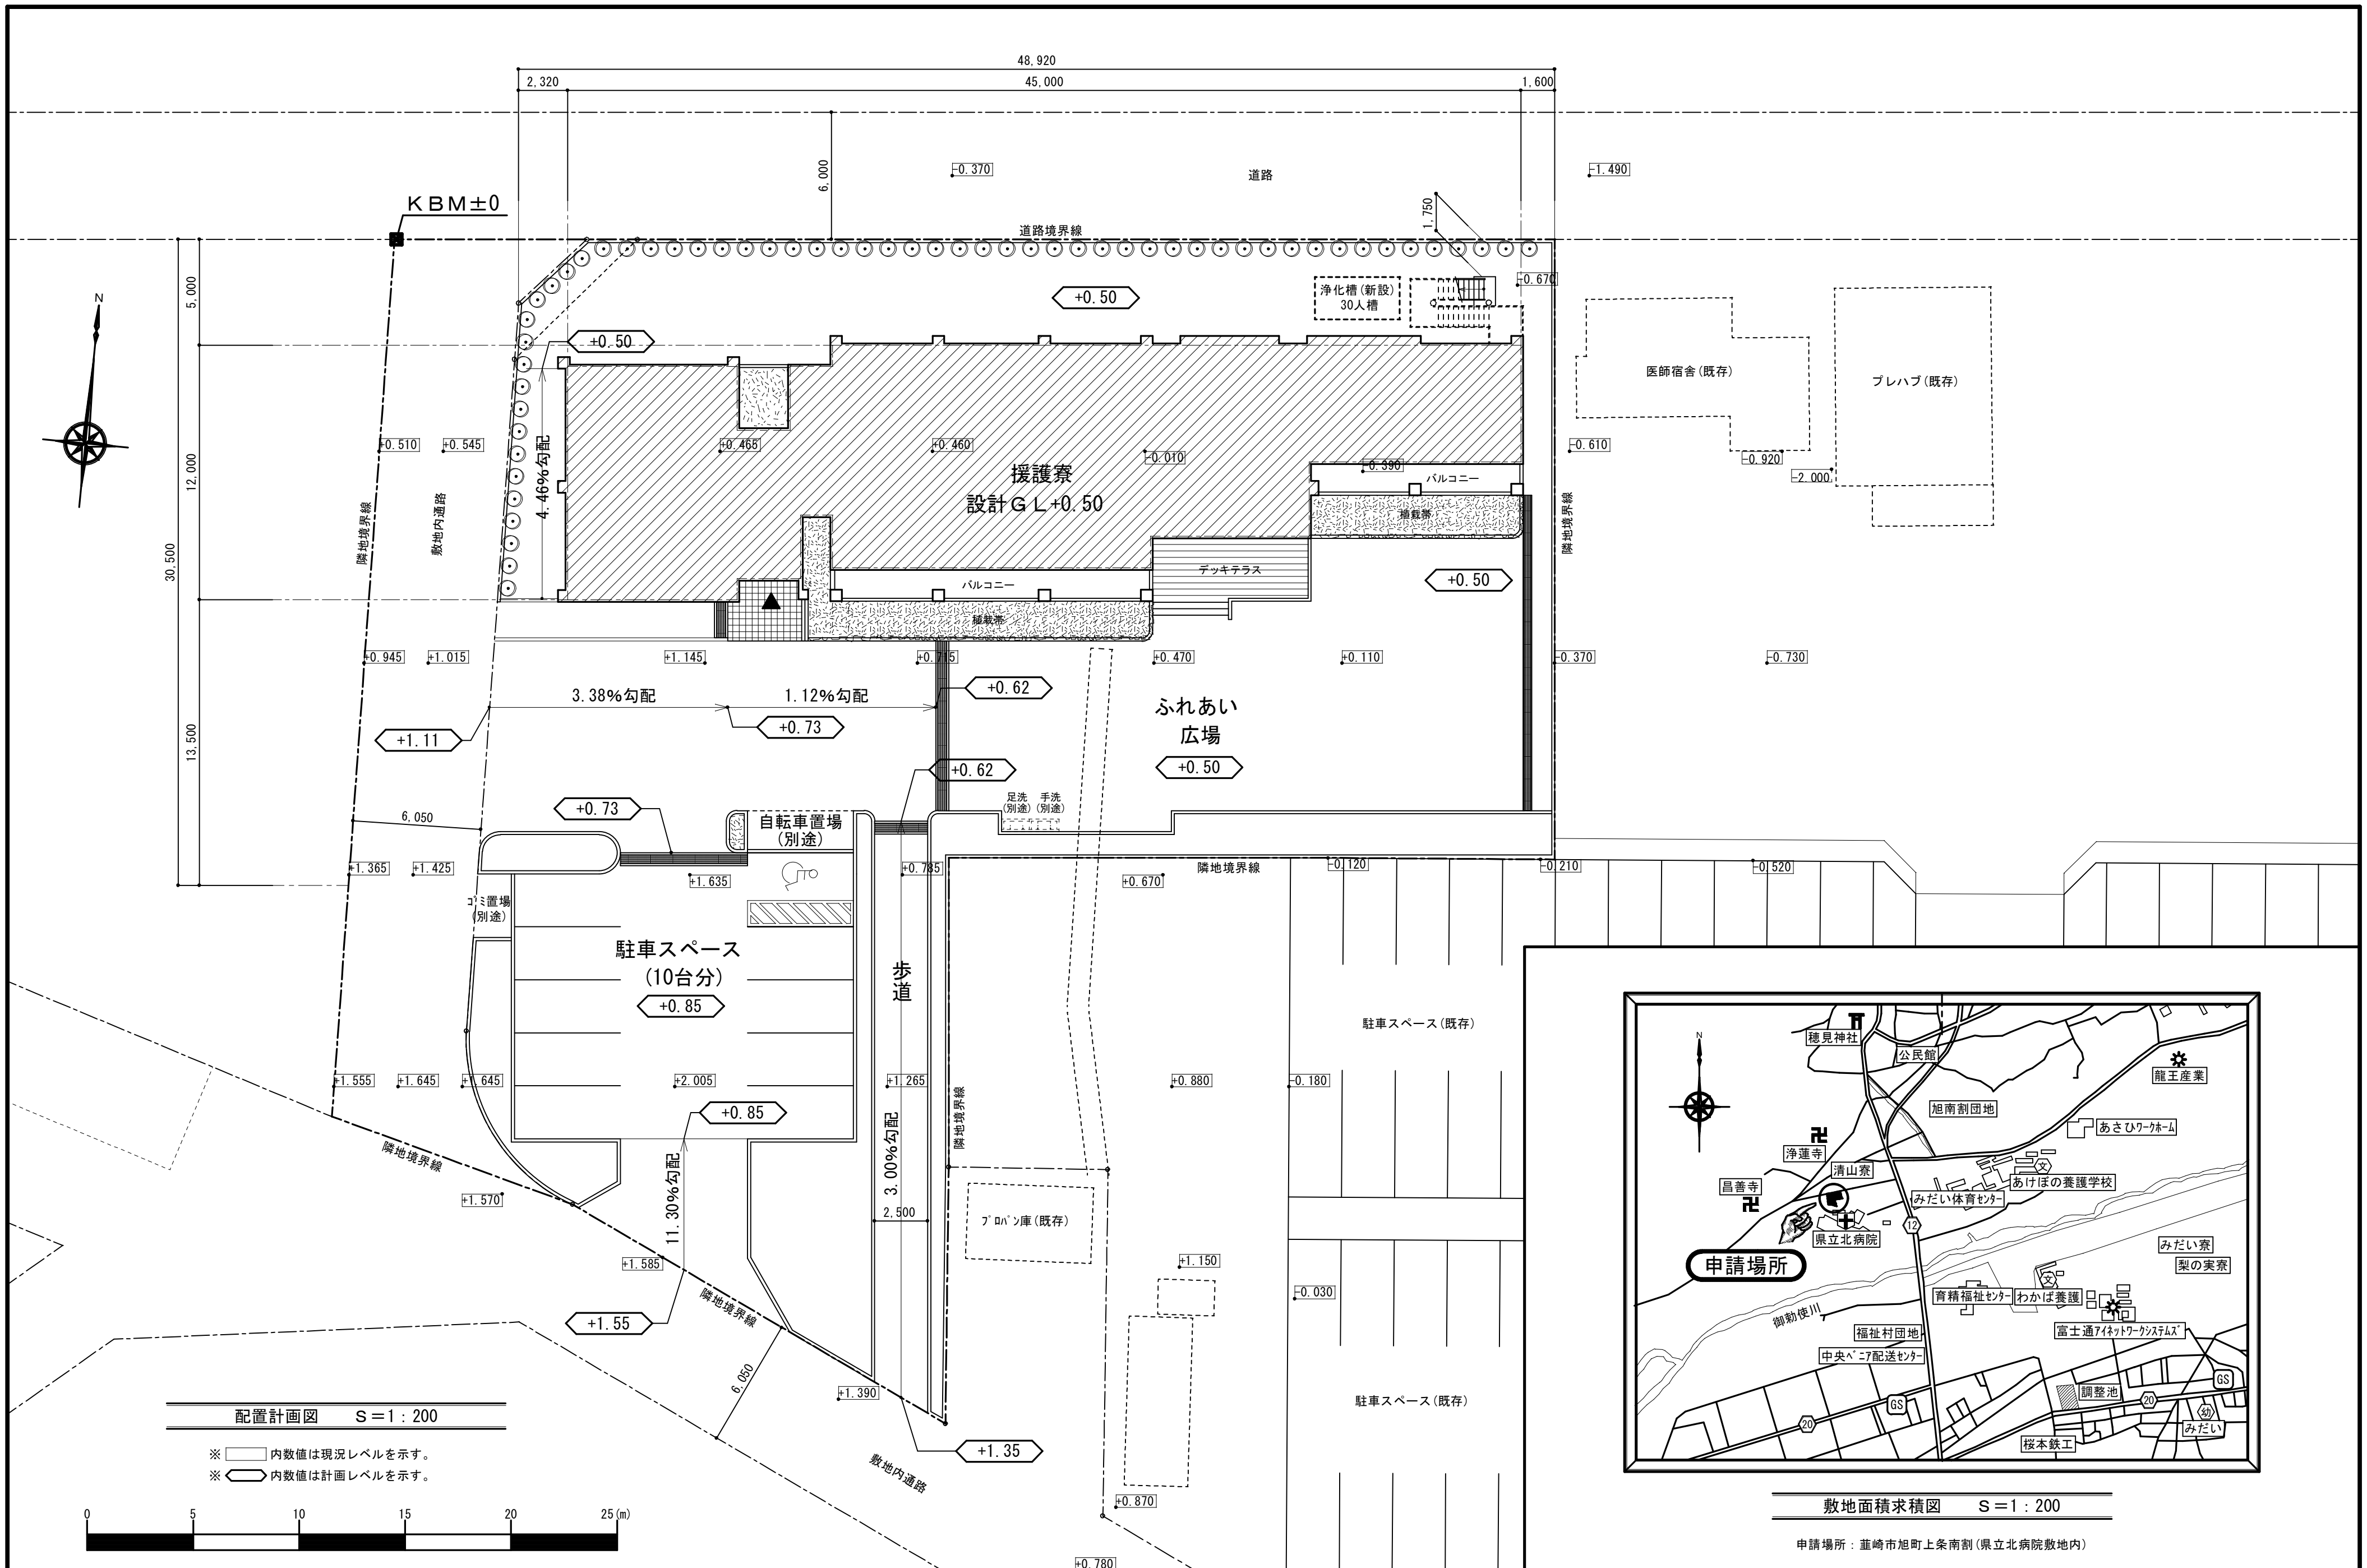

配置計画図 S=1:200

※ □内数値は現況レベルを示す。
 ※ ○内数値は計画レベルを示す。

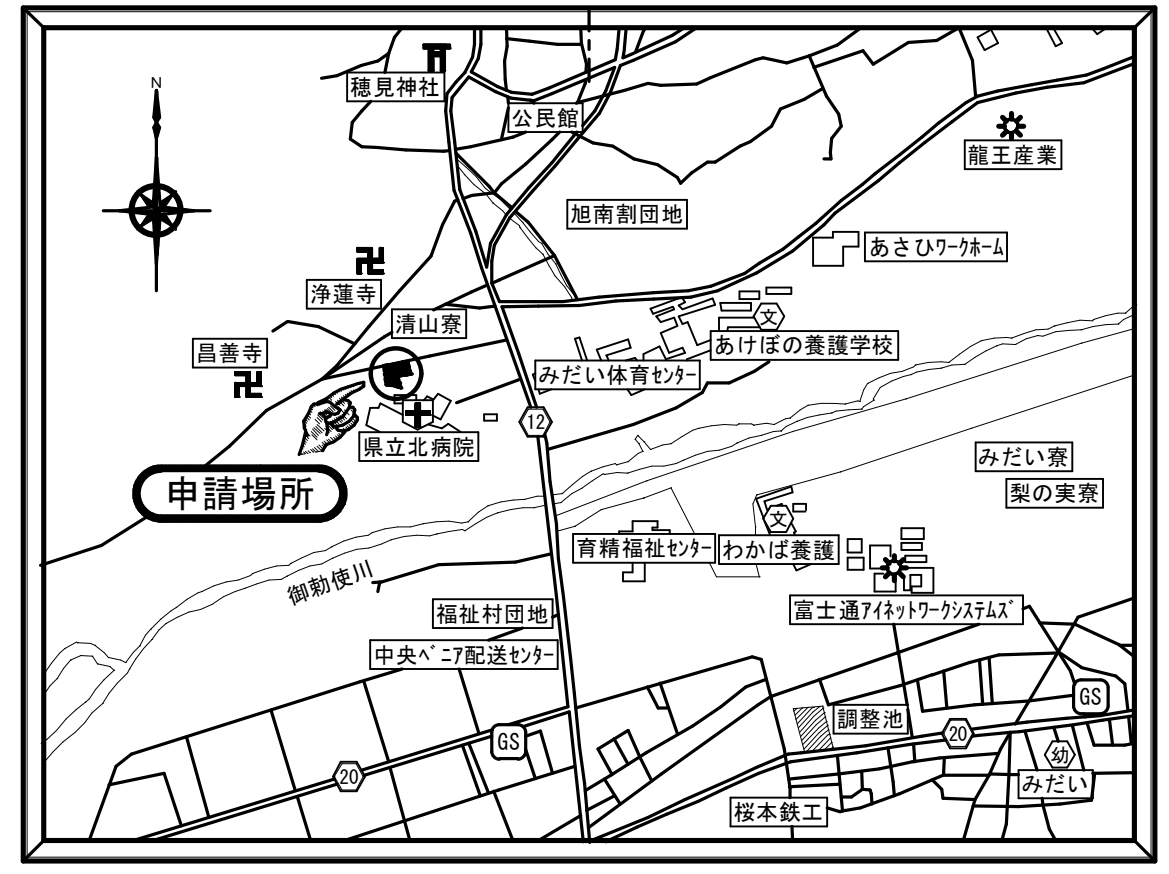

敷地面積求積図 S=1:200

申請場所：龍崎市旭町上条南割(県立北病院敷地内)

特記事項	1	設計G L = K B M + 500mmとする。	承認	所長	担当	設計	R	S=1:200	工事名称	援護寮建設工事	
	2									図面名称	案内図・配置図
	3										