


勾配	i=2.100% L=60.000		i=2.300% L=100.000		i=2.240% L=200.000												
計画高	312.760	313.180	313.600	314.020	314.480	314.857	314.940	315.400	315.860	316.320	316.522	316.768	317.216	317.664	318.112	318.151	318.560
地盤高	312.76	313.13	313.56	314.00	314.43	314.80	314.89	315.30	315.87	316.10	316.44	316.61	317.07	317.61	317.88	317.89	318.28
切土	0.000								0.010								
盛土		0.050	0.020	0.030	0.050	0.057	0.050	0.100		0.217	0.082	0.158	0.146	0.064	0.232	0.261	0.280
追加距離	940.000	960.000	980.000	1000.000	1020.000	1036.392	1040.000	1060.000	1080.000	1100.000	1109.063	1120.000	1140.000	1160.000	1180.000	1181.734	1200.000
単距離	0.000	20.000	20.000	20.000	20.000	16.392	3.608	20.000	20.000	20.000	9.063	10.937	20.000	20.000	20.000	1.734	18.266
測点	NO. 47	NO. 48	NO. 49	NO. 50	NO. 51	BC-3	NO. 52	NO. 53	NO. 54	NO. 55	SP-3	NO. 56	NO. 57	NO. 58	NO. 59	NO. 60	
平面線形図																	
片勾配図																	
拡幅																	

甲府昇仙峡線  
NO. 47 - NO. 60 工事設計図


工事番号	図面番号	2 / 66
路線名	甲府昇仙峡線	
工事箇所	甲府市 山宮町 地内の4	
図名	縦断図	縮尺 V=1:100 H=1:500
完成	年月日	枚数 3 - 1
山梨県中北建設事務所		

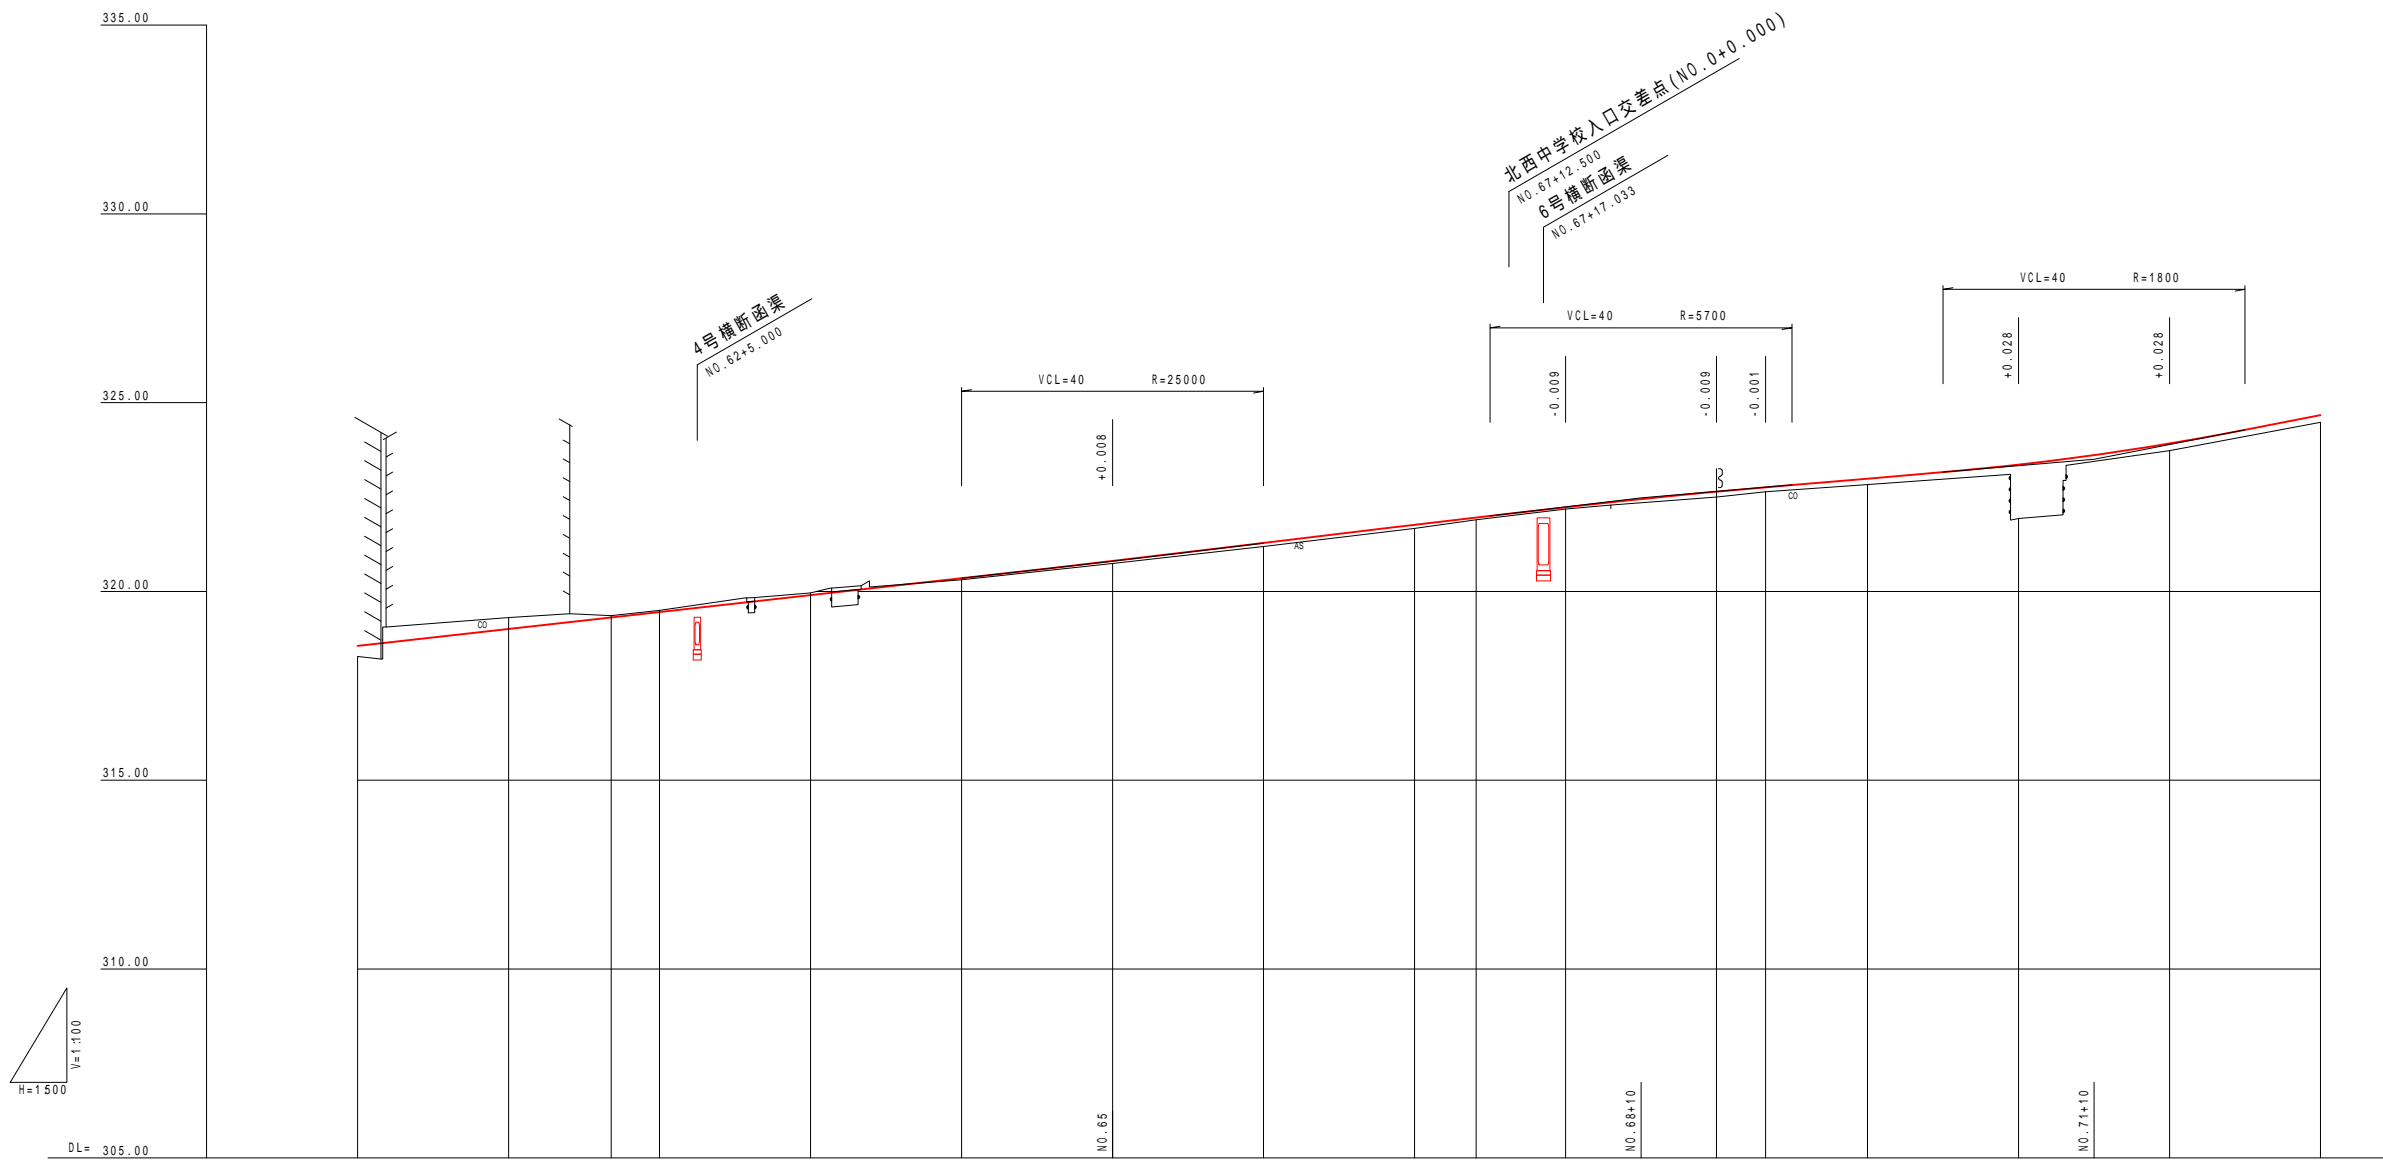

勾配																	
計画高	318.560	319.008	319.312	319.456	319.904	320.352	320.800	321.248	321.760	322.231	322.641	322.760	322.990	323.358	323.918	324.670	
地盤高	318.28	319.31	319.36	319.50	319.96	320.31	320.74	321.19	321.67	322.18	322.50	322.64	322.83	321.93	323.73	324.48	
切土		0.302	0.048	0.044	0.056												
盛土	0.280					0.042	0.068	0.080	0.080	0.056	0.141	0.120	0.160	1.428	0.188	0.190	
追加距離	1200.000	1220.000	1233.588	1240.000	1260.000	1280.000	1300.000	1320.000	1340.000	1348.163	1360.000	1386.500	1400.000	1420.000	1440.000	1460.000	
単距離	18.266	20.000	13.588	6.412	20.000	20.000	20.000	20.000	20.000	8.163	11.837	20.000	6.500	13.500	20.000	20.000	
測点	NO. 60	NO. 61	BC. 4	NO. 62	NO. 63	NO. 64	NO. 65	NO. 66	NO. 67	SP. 4	NO. 68	NO. 69	+ 6.500	NO. 70	NO. 71	NO. 72	NO. 73
平面線形図																	
片勾配図																	
拡幅																	

甲府昇仙峡線  
NO. 60 - NO. 73 工事設計図

工事番号	図面番号	3 / 66
路線名	甲府昇仙峡線	
工事箇所	甲府市 山宮町 地内の4	
図名	縦断図	縮尺 V=1:100 H=1:500
完成	年月日	枚数 3 - 2
山梨県中北建設事務所		

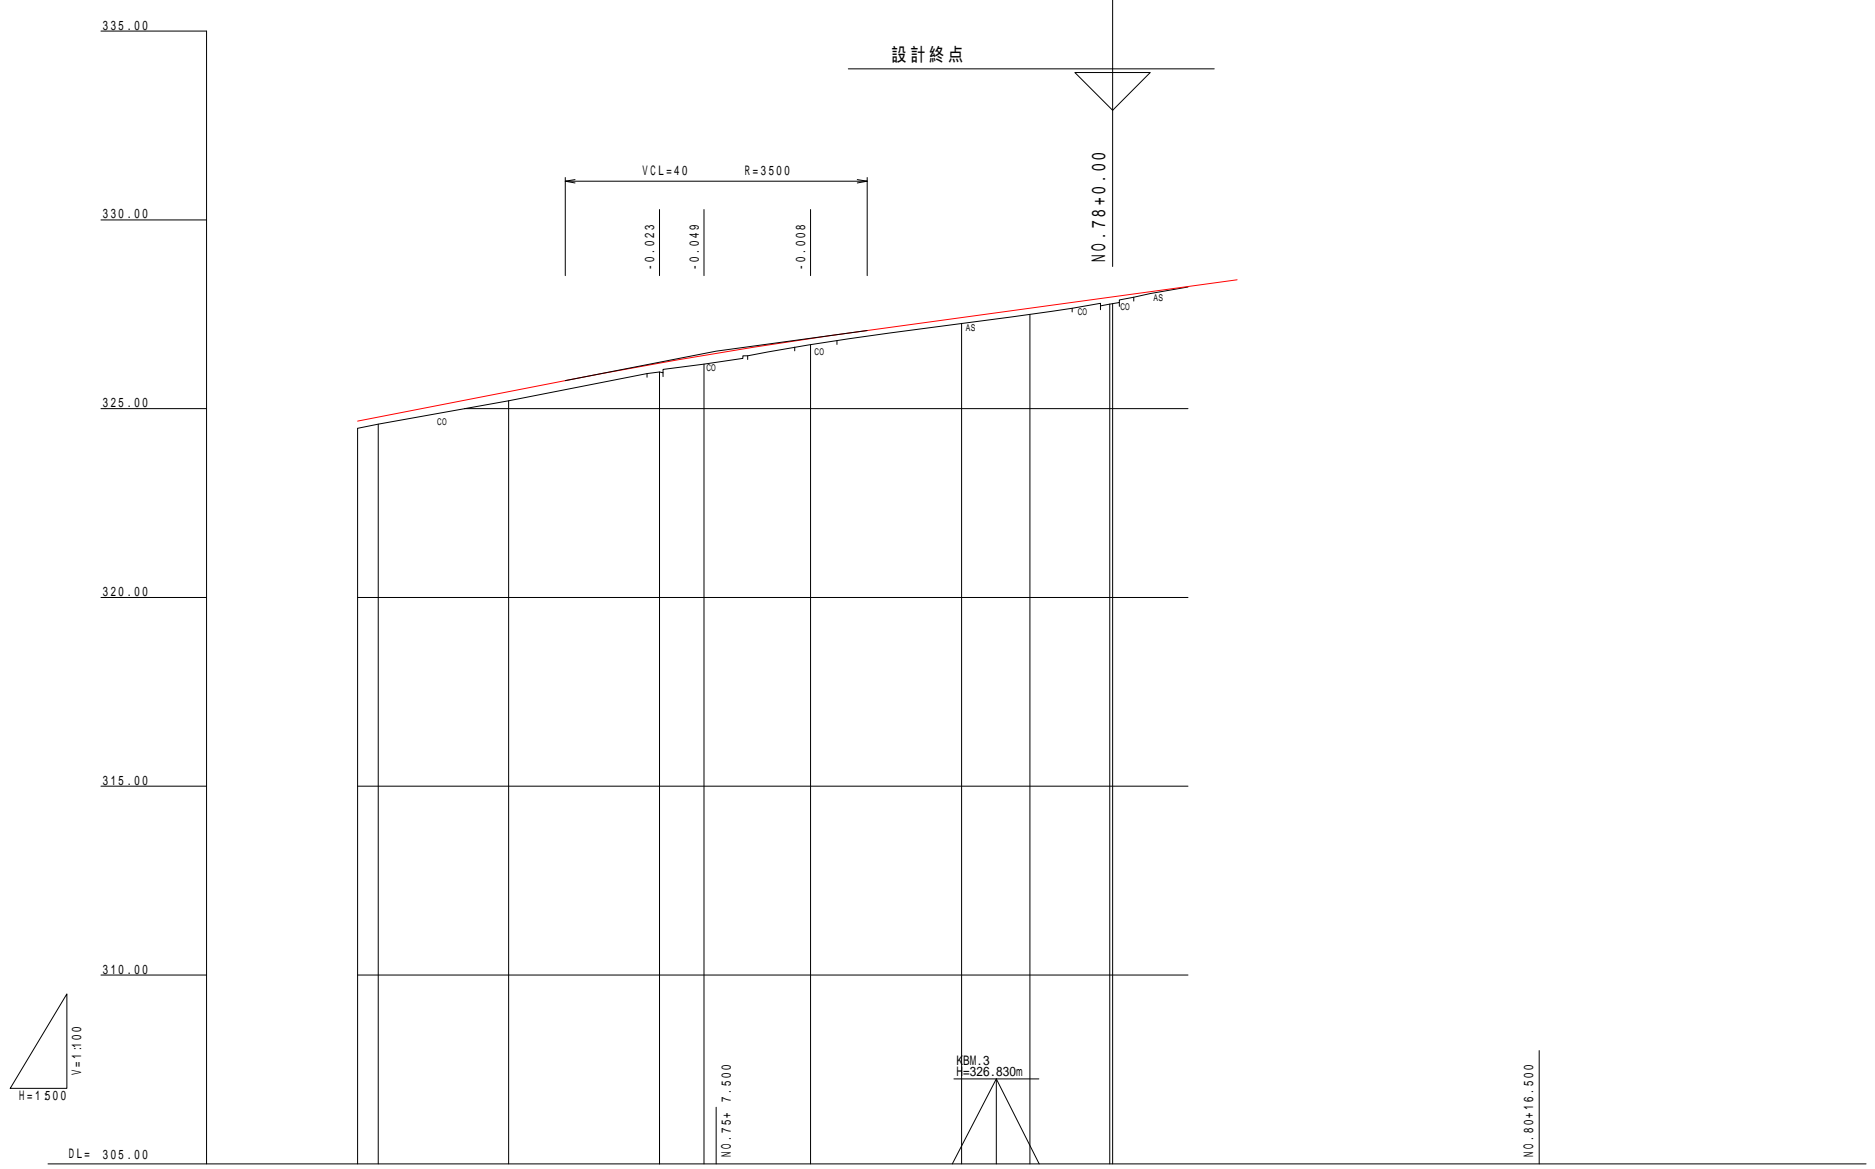


勾配																
計画高																
地盤高	324.48	324.55	325.21	325.97	326.18	326.68	327.28	327.48	327.77	327.76						
切土																
盛土	0.190	0.187	0.240	0.237	0.231	0.167	0.154	0.172	0.182	0.182						
追加距離	1460.000	1462.738	1480.000	1500.000	1505.894	1520.000	1540.000	1549.049	1559.634	1560.000	1580.000	1600.000				
単距離	20.000	2.738	17.262	20.000	5.894	14.106	20.000	8.049	10.565	0.366	20.000	19.722	0.278	1600.000	1620.000	1639.810
測点	NO.73	ECBC.5	NO.74	NO.75	SP.5	NO.76	NO.77	EC.5	RC.6	NO.78	NO.79	SP.6	NO.80	NO.81	EC.6	
平面線形図																
片勾配図																
拡幅																

甲府昇仙峡線		NO.73 - NO.78		工事設計図	
工事番号		図面番号	4 / 66		
路線名	甲府昇仙峡線				
工事箇所	甲府市 山宮町 地内の4				
図名	縦断面図	縮尺	V=1:100 H=1:500		
完成	年月日	枚数	3 - 3		
山梨県中北建設事務所					

# 縦断図 (1/3)


V=1:100  
H=1:500

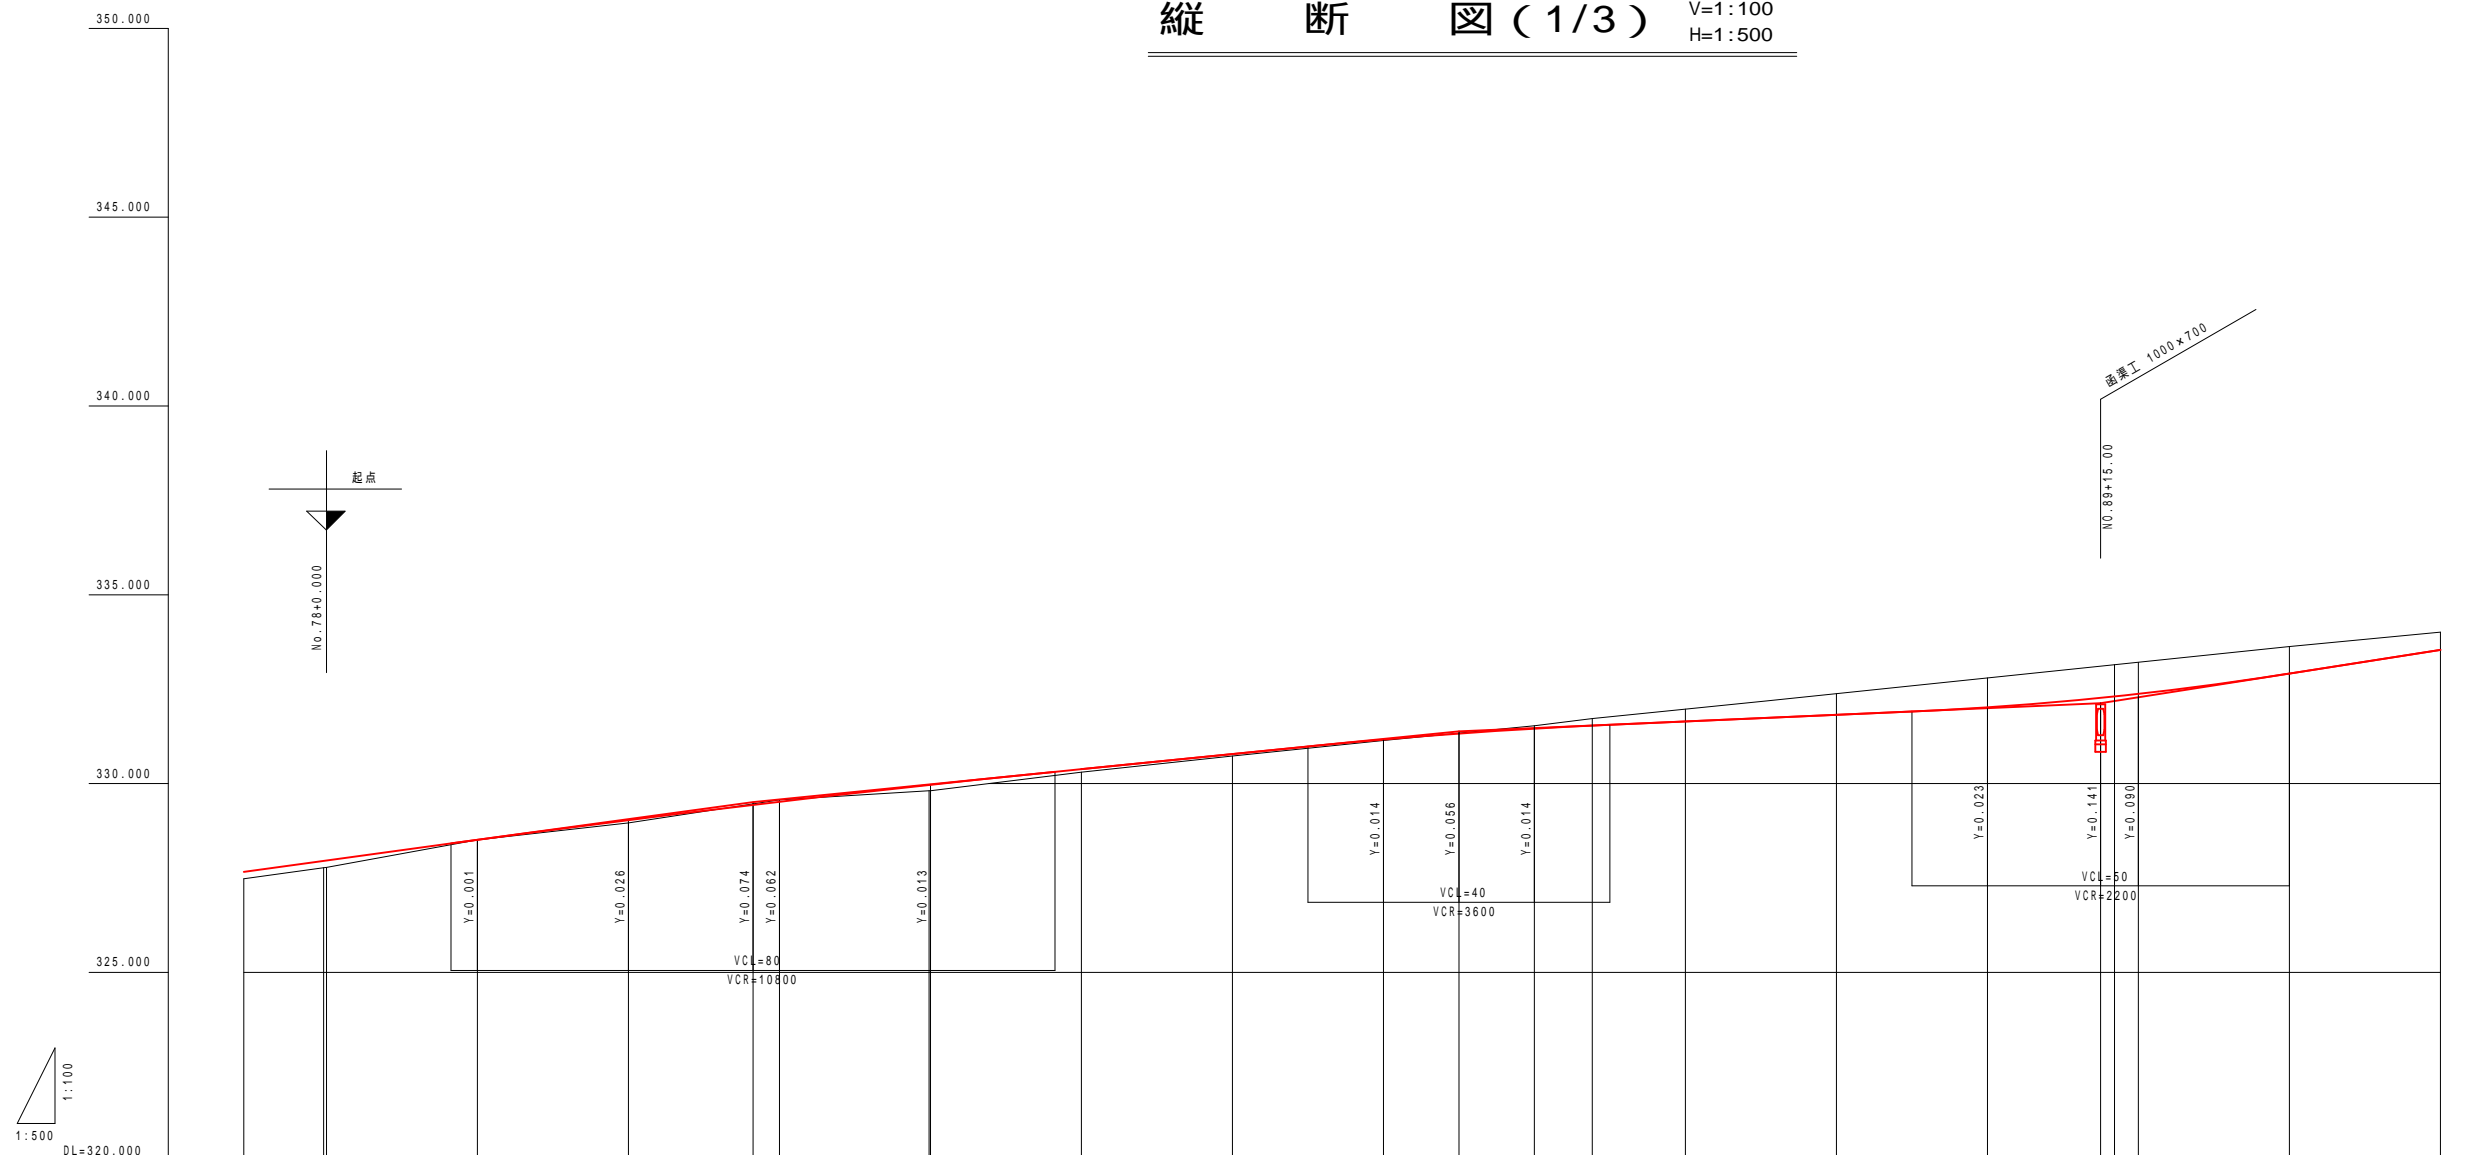

変配図	i=2.742% L=109.000		i=2.000% L=93.500		i=0.880% L=86.000		i=3.140% L=75.000																					
距離	0.172	0.182 0.182	0.073	0.154 0.158	0.081	0.051	0.027	0.842 0.842	0.716	0.468																		
切																												
計測	327.682	327.922 327.962	328.509	329.437 329.519	330.381	330.781	331.187	331.325 331.455	331.645	331.821	332.020	332.270 332.308	332.376 332.376	332.914	333.542													
地盤高	327.49	327.77 327.78	328.51	329.46 329.57	330.30	330.73	331.14	331.34 331.53	331.72	331.97	332.38	333.11 333.15	333.21	333.63	334.01													
道幅距離	1549.049		1580.000		1660.000		1700.000		1740.000		1780.000		1820.000		1840.000													
距離	0.000		20.000		20.000		20.000		20.000		20.000		20.000		20.000													
距離	EC 0-0		NO. 79		+16.500 NO. 81		EC 1-0 NO. 82		NO. 83		NO. 84		NO. 85		+10.000 NO. 86		EC 2-0 NO. 87		NO. 88		NO. 89		+15.000 EBC 2-1 NO. 90		NO. 91		NO. 92	
曲率	R=310.000 L=82.607		R=10.585		L=80.176 R=95.000		R=87.844		R=160.000 L=69.186		R=1000.000 L=247.141																	
変配測	L=16.000		L=24.000		L=40.000		L=24.000		L=16.000		L=24.000		L=40.000		L=24.000		L=16.000		L=24.000		L=40.000		L=24.000		L=16.000			
縦断測	L=40.000		L=40.000		L=40.000		L=40.000		L=40.000		L=40.000		L=40.000		L=40.000		L=40.000		L=40.000		L=40.000		L=40.000		L=40.000			

工事設計図				
工事番号		図面番号	2	45
路線名	甲府・昇仙峡線			
工事箇所	甲府市 山宮町 地内の4			
図名	縦断図	縮尺	V=1:100 H=1:500	
納品	平成	年月	枚数	3 - 1
山梨県中北建設事務所				


縦断図 (2/3) V=1:100 H=1:500

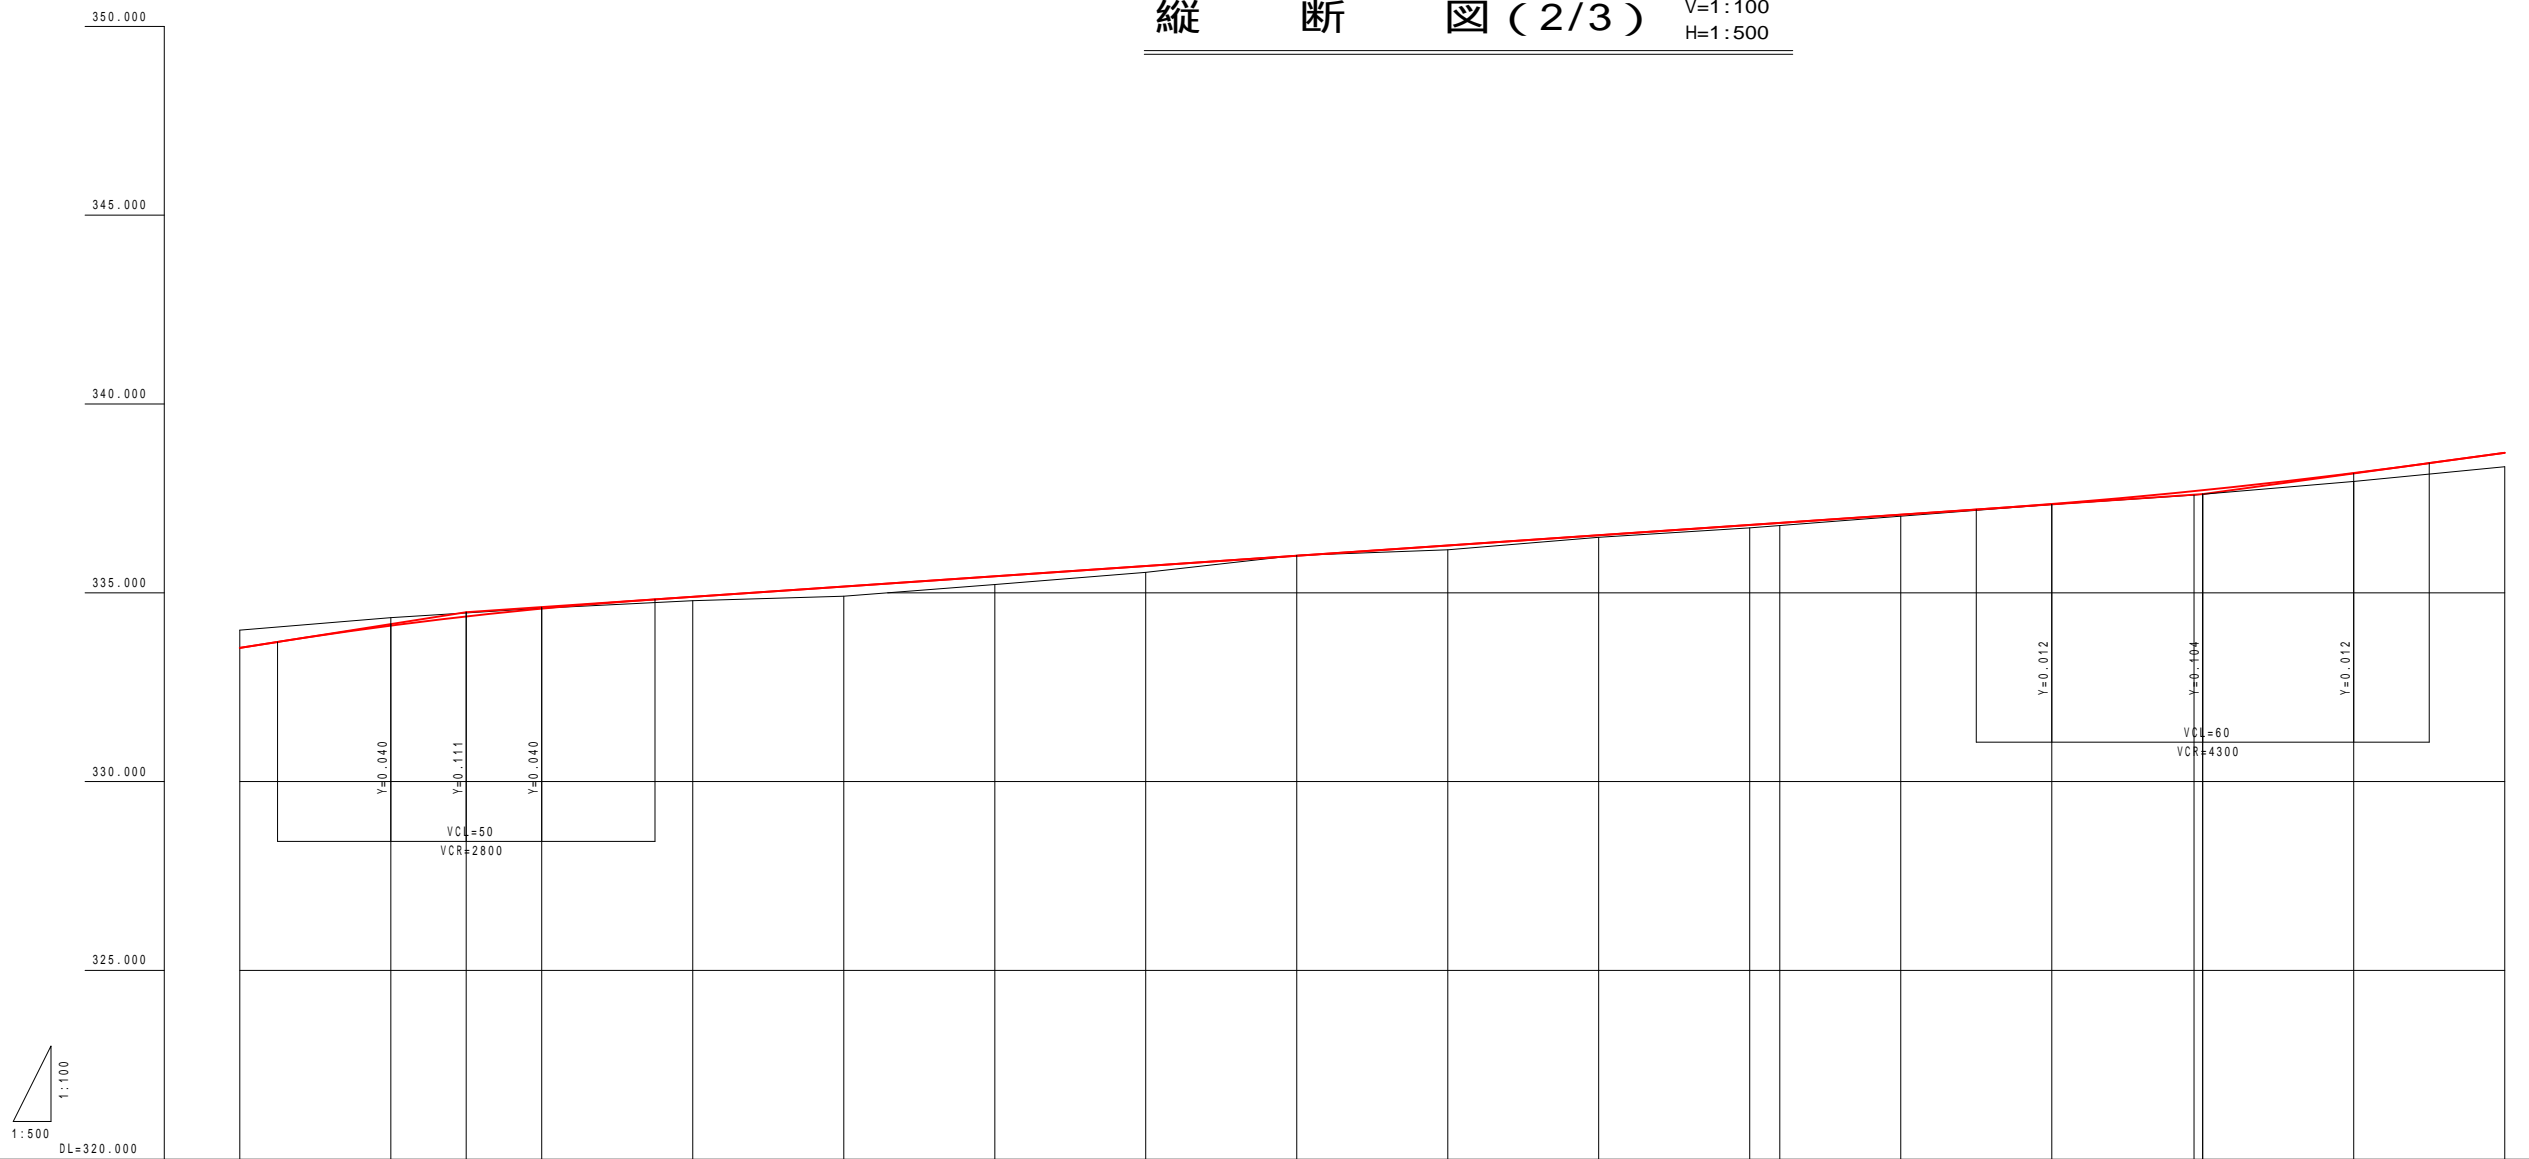

区間	距離	切	計	地	道	区	測	曲	方	概
1+3.140% L=75.000	0.468	0.210	333.542	334.01	1840.000	20.000	NO. 92		1:500	
334.484	0.092	0.010	334.373	334.47	1870.000	10.000	+10.000		1:500	
	0.102		334.580	334.59	1880.000	10.000	NO. 94			
	0.254		334.892	334.79	1900.000	20.000	NO. 95	R=1000.000 L=247.141		
	0.216		335.164	334.91	1920.000	20.000	NO. 96			
	0.188		335.436	335.22	1940.000	20.000	NO. 97			
	0.010		335.708	335.54	1960.000	20.000	NO. 98			
1+1.360% L=230.000	0.010		335.980	335.99	1980.000	20.000	NO. 99			
	0.112		336.252	336.14	2000.000	20.000	NO. 100			
	0.064		336.524	336.47	2020.000	20.000	NO. 101			
	0.076		336.786	336.72	2040.000	20.000	NO. 102			
	0.068		336.850	336.78	2043.980	3.980	EC 2-0			
	0.038		337.088	337.03	2060.000	16.020	NO. 103	R=		
	0.012		337.352	337.34	2080.000	20.000	NO. 104	L=54.866		
	0.102		337.622	337.59	2088.847	18.847	BC 3-0			
	0.106		337.716	337.61	2100.000	1.153	NO. 105	L=123.446 R=1000.000		
	0.222		338.172	337.95	2120.000	20.000	NO. 106			
	0.369		338.709	338.34	2140.000	20.000	NO. 107			

工事設計図			
工事番号	図面番号	3	45
路線名	甲府・昇仙峡線		
工事箇所	甲府市 山宮町 地内の4		
図名	縦断図	縮尺	V=1:100 H=1:500
納品	平成 年月	枚数	3 - 2
山梨県中北建設事務所			

# 縦断図 (3/3) V=1:100 H=1:500

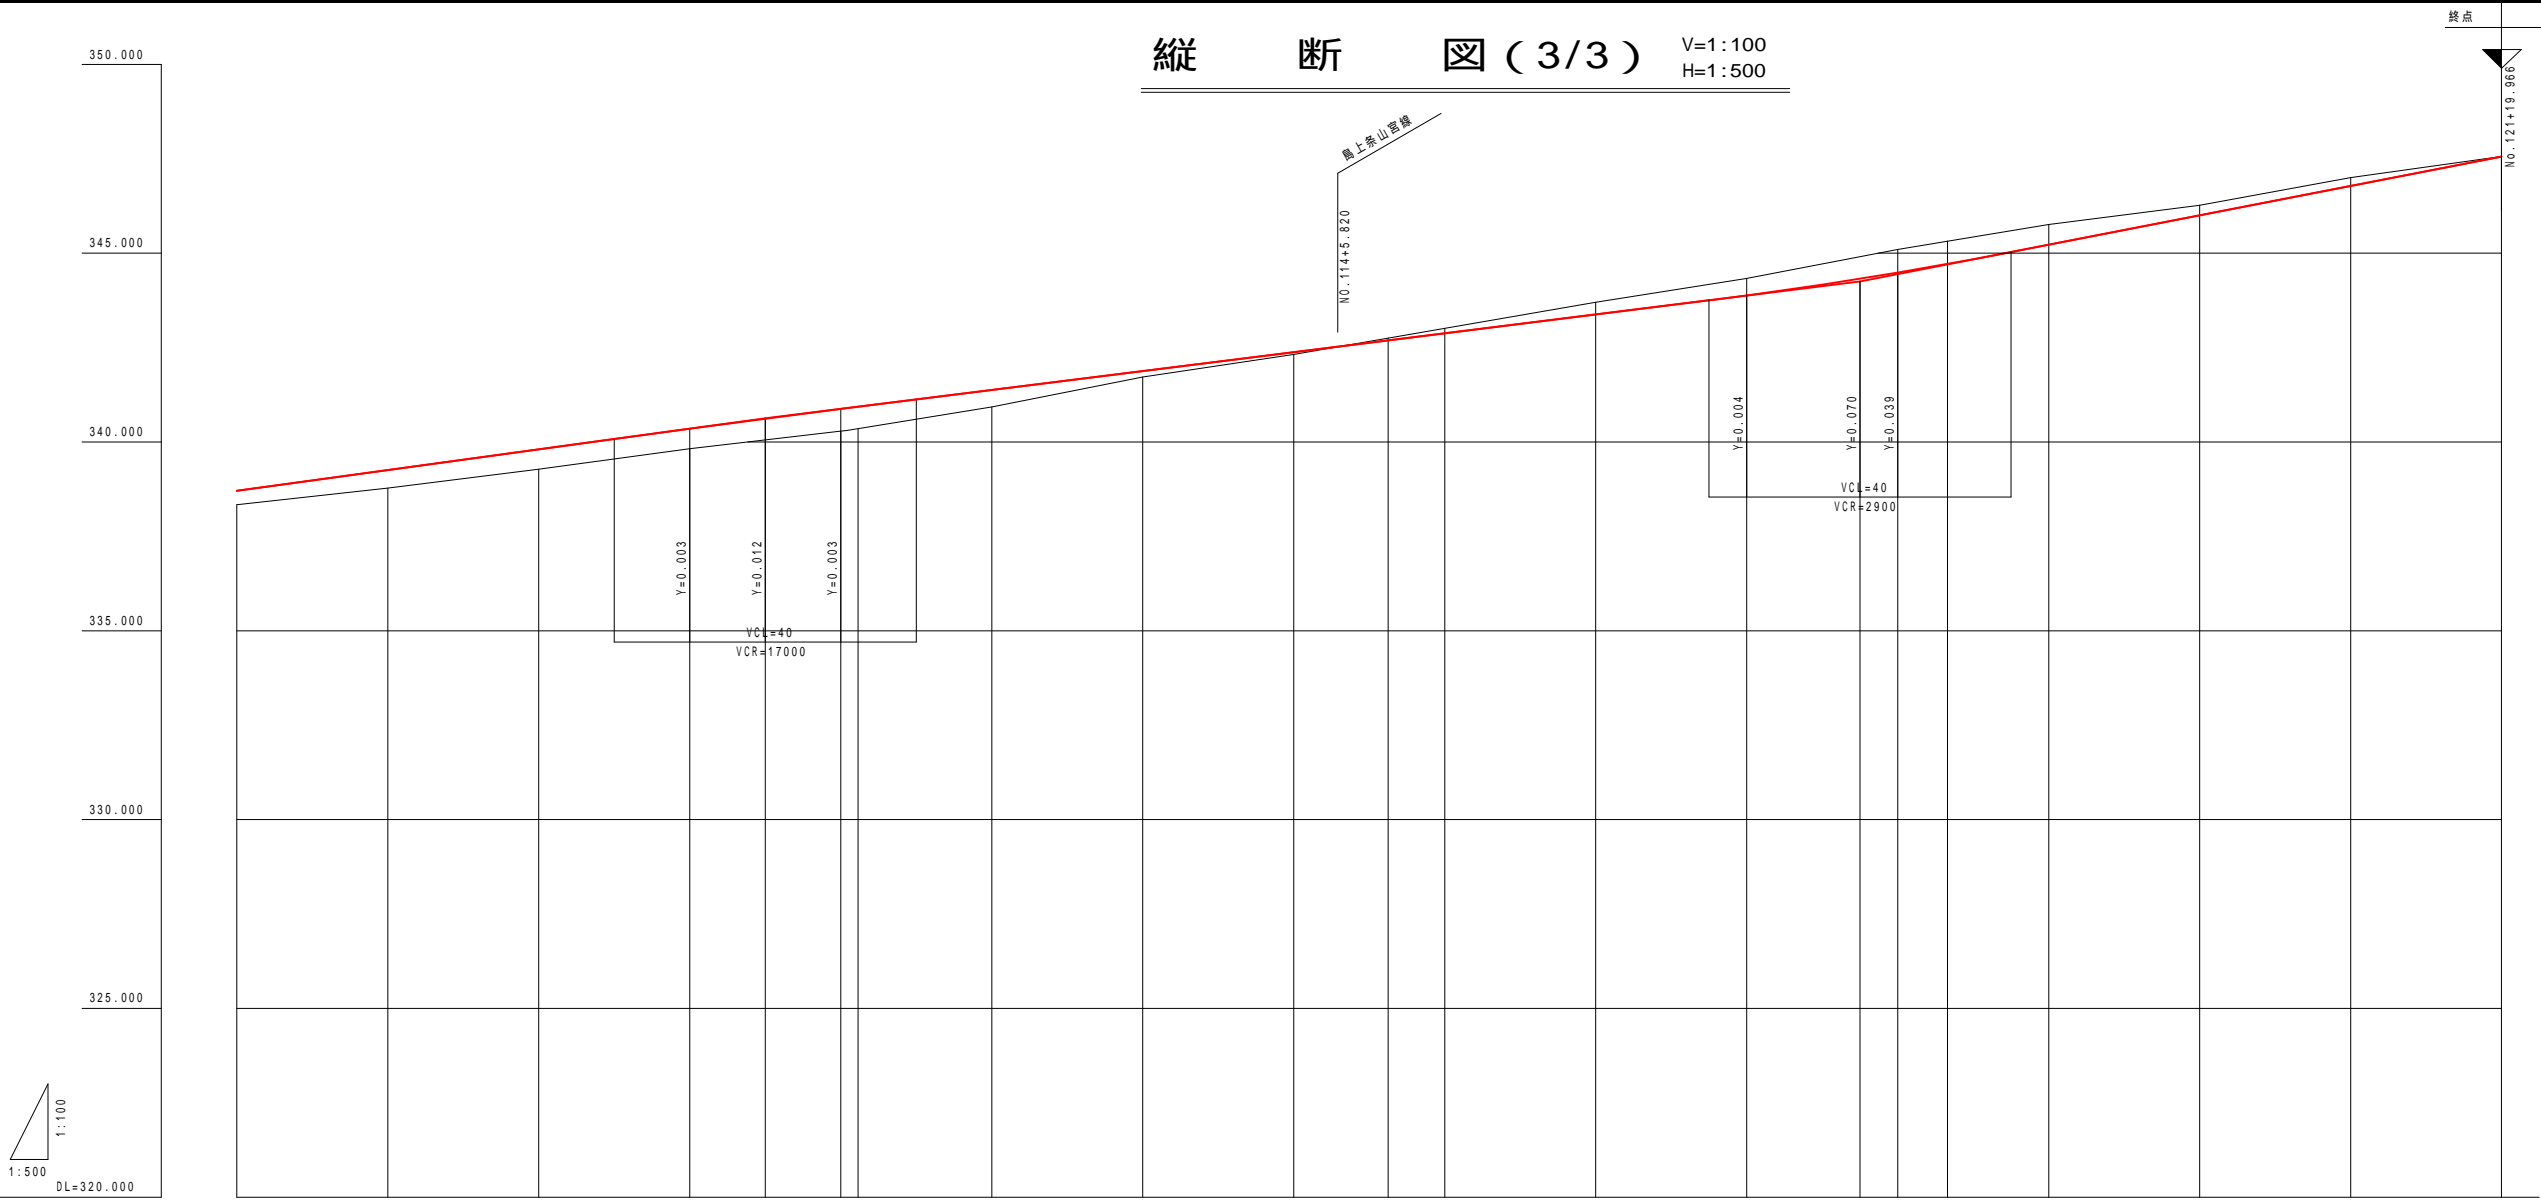


区間	距離	切土	埋土	地盤高	道路距離	区間距離	測点	曲率	断面
1	0.000 - 110.000	0.389	0.477	338.34	2140.000	20.000	NO. 107	L=123.446 R=1000.000	1:500
2	110.000 - 220.000	0.531	0.561	339.82	2200.000	20.000	NO. 110		1:500
3	220.000 - 330.000	0.585	0.581	340.29	2222.292	10.000	NO. 111 EBC 3-1		1:500
4	330.000 - 440.000	0.448	0.158	340.93	2240.000	17.708	NO. 112	L=70.217 R=120.000	1:500
5	440.000 - 550.000	0.068	0.061	342.32	2280.000	20.000	NO. 114		1:500
6	550.000 - 660.000	0.132	0.322	343.01	2300.000	12.509	EBC 3-2	L=74.092 R=230.000	1:500
7	660.000 - 770.000	0.448	0.448	343.82	2340.000	20.000	NO. 115		1:500
8	770.000 - 880.000	0.585	0.613	344.91	2355.000	15.000	NO. 118		1:500
9	880.000 - 990.000	0.601	0.601	345.10	2360.000	5.000	NO. 119	R=73.365	1:500
10	990.000 - 1100.000	0.534	0.266	345.76	2380.000	13.399	NO. 120		1:500
11	1100.000 - 1210.000	0.218	0.218	346.27	2400.000	20.000	NO. 121		1:500
12	1210.000 - 1320.000	0.559	0.559	347.00	2420.000	20.000	NO. 122		1:500
13	1320.000 - 1430.000	0.559	0.559	347.59	2439.966	19.966	NO. 123		1:500

工事設計図			
工事番号	図面番号	4	45
路線名	甲府・昇仙峡線		
工事箇所	甲府市 山宮町 地内の4		
図名	縦断図	縮尺	V=1:100 H=1:500
納品	平成 年月	枚数	3 - 3
山梨県中北建設事務所			

甲府昇仙峡線交差点 (NO. 53+13.925)  
NO. 98+50.382

交差区間  
L=231.00

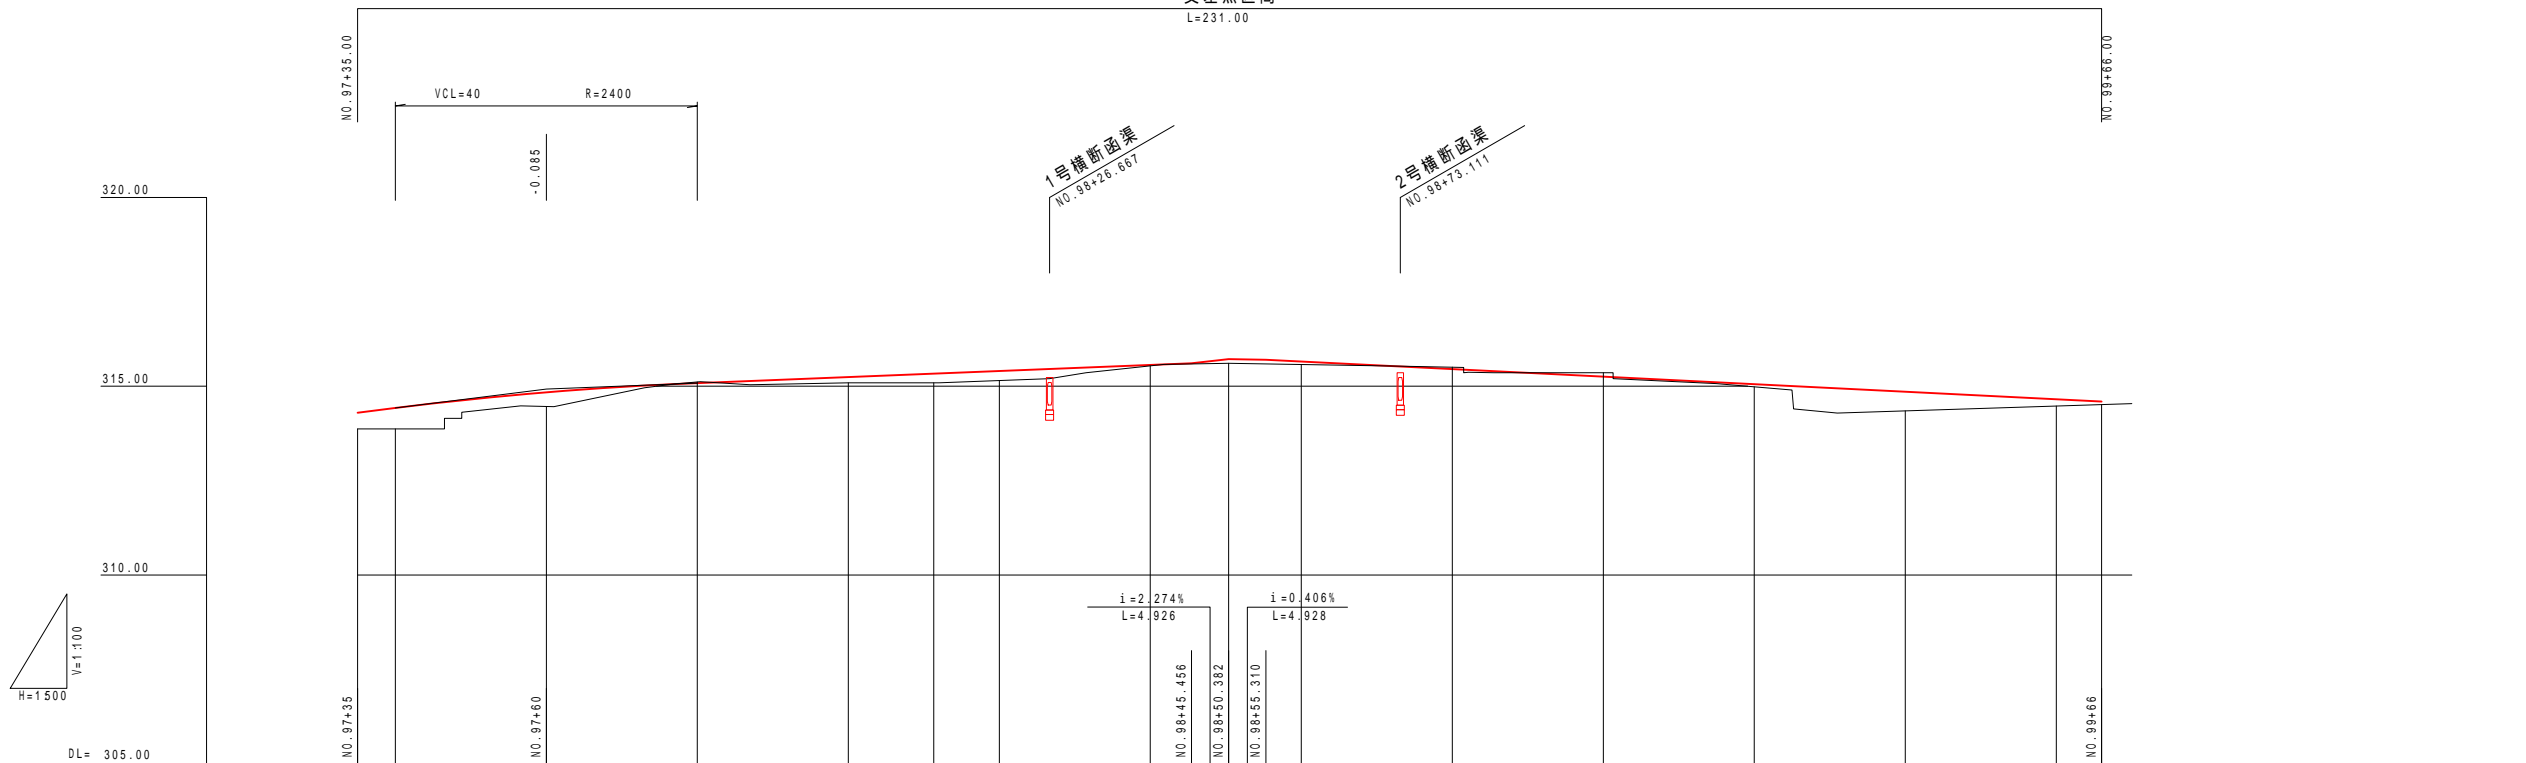


勾配	i=2.496% L=25.000		i=0.800% L=85.456		i=1.000% L=110.690												
計画高	314.300	314.425	314.839	315.064	315.244	315.335	315.404	315.564	315.720	315.653	315.453	315.253	315.053	314.853	314.653	314.593	314.593
地盤高	313.87	313.87	314.46	315.11	315.09	315.09	315.15	315.54	315.61	315.58	315.51	315.36	314.99	314.35	314.48	314.51	314.51
切土				0.026							0.057	0.107					
盛土	0.430	0.555	0.379		0.154	0.245	0.254	0.024	0.110	0.073			0.083	0.503	0.173	0.083	
追加距離	9735.000	9740.000	9760.000	9760.000	9800.000	9811.316	9820.000	9840.000	9850.382	9860.000	9880.000	9900.000	9920.000	9940.000	9960.000	9966.000	9980.000
単距離	0.000	5.000	20.000	20.000	20.000	11.316	8.684	20.000	10.382	9.618	20.000	20.000	20.000	20.000	20.000	6.000	14.000
測点	97+35	+40	+60	+80	98+0	+20	+40	+50.382	+60	+80	99+0	+20	+40	+60	+66	+80	100+0
平面線形図	R=∞ L=76.316																
片勾配図	-1.5																
拡幅																	

地盤高は、平面図等からの読取値である

和戸町山宮島上条線  
NO. 97+35 - NO. 99+66

工事設計図

工事番号	図面番号	5 / 66
路線名	甲府昇仙峡線	
工事箇所	甲府市 山宮町 地内の4	
図名	縦断図	縮尺
完成	年月日	枚数
		1
山梨県中北建設事務所		

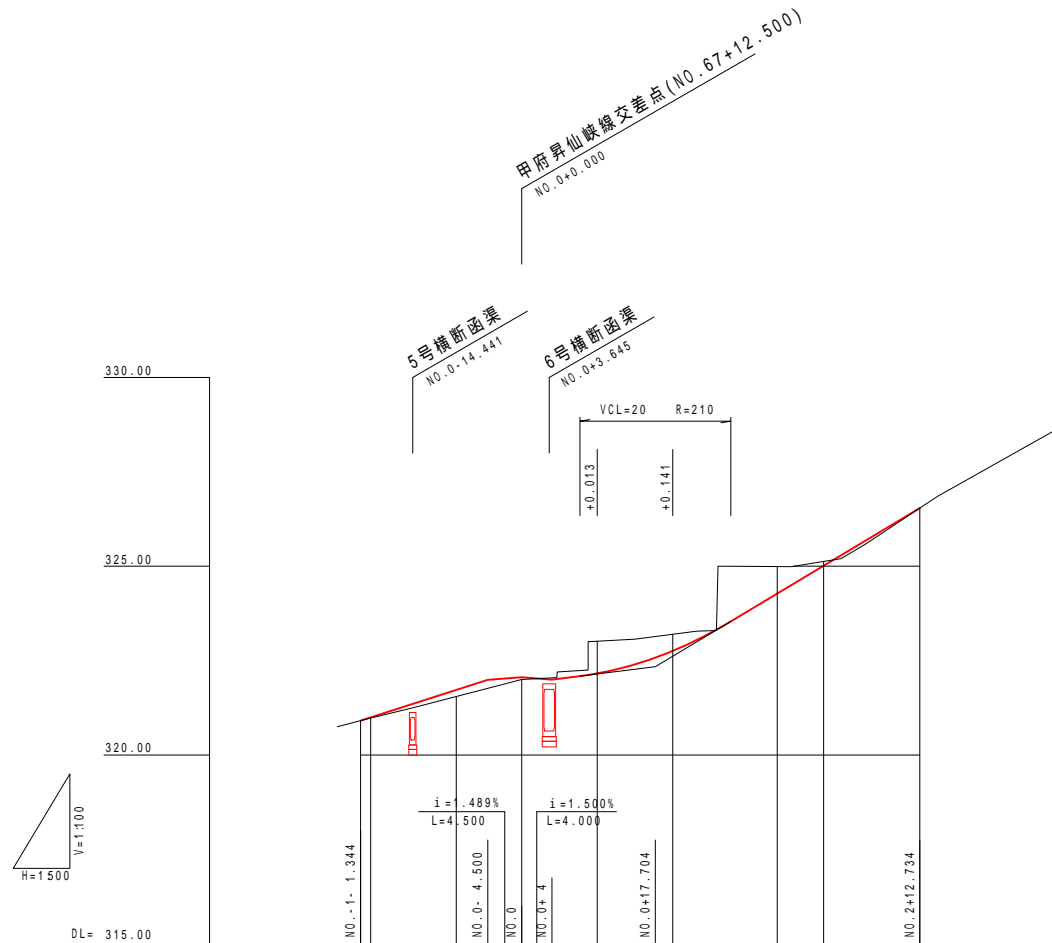

勾配									
計画高	320.910	320.910	321.724	322.059	322.162	322.758	324.275	325.014	326.540
地盤高	320.91	320.98	321.55	322.00	323.01	323.20	324.99	325.13	326.54
切土	0.000				0.848	0.442	0.715	0.116	0.000
盛土	0.016		0.174	0.059					
追加距離	-21.344	-20.000	-8.678	0.000	10.010	20.000	33.836	40.000	62.734
単距離	0.000	1.344	11.322	8.678	10.010	9.990	13.836	6.164	12.734
測点	-1.344 NO. -1			NO. 0		NO. 1		NO. 2	+12.734
平面線形図									
片勾配図									
拡幅									

地盤高は、平面図等からの読取値である

市道(北西中学校入口)  
NO. - 1 - 1. 344 - NO. 2 + 12. 734  
工事設計図

工事番号		図面番号	6 / 66
路線名	甲府昇仙峡線		
工事箇所	甲府市 山宮町 地内の4		
図名	縦断図	縮尺	V=1:100 H=1:500
完成	年月日	枚数	1
山梨県中北建設事務所			