


変更対象区間

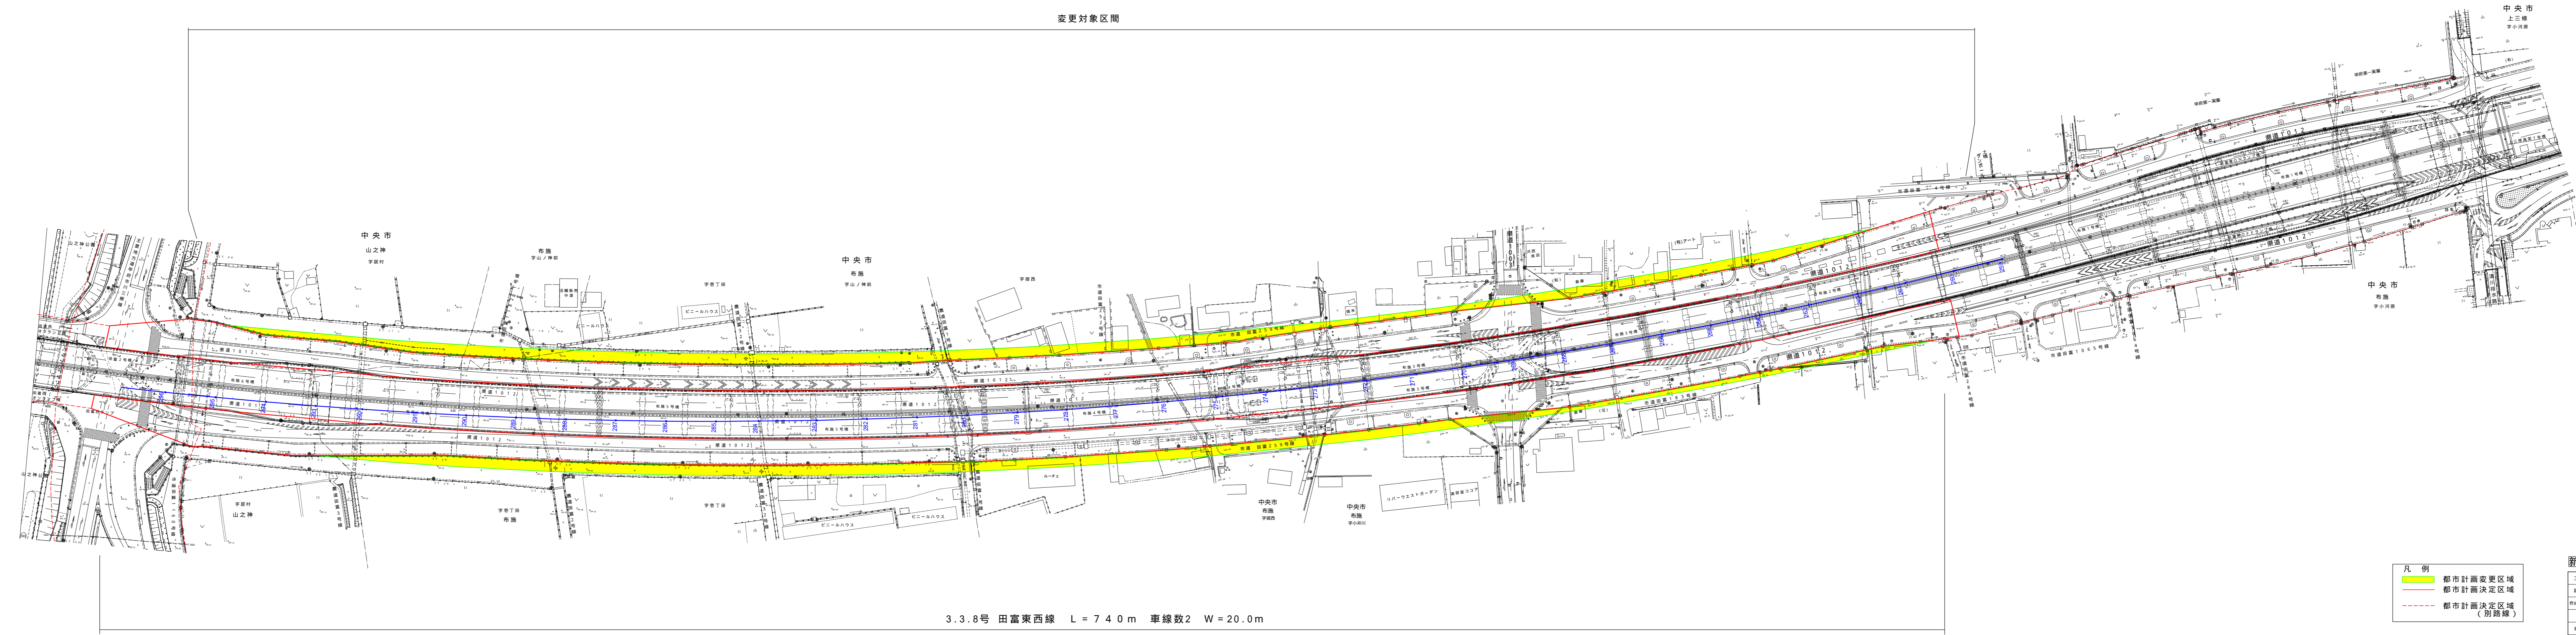

3.3.8号 田富東西線 L = 740m 車線数2 W = 20.0m

- 凡例
- 都市計画変更区域
  - 都市計画決定区域
  - 都市計画決定区域(別路線)

新旧対照図

工事名	田富東西線
図面名	平面図
作成年月日	平成 年 月 日
縮尺	1:1000 図面番号 /
会社名	
事業名	