



用途地域:無指定地域

南アルプス IC 入口


県道 12 号線

計画地

神部神社

妙蓮寺

中部横断自動車道
52号線

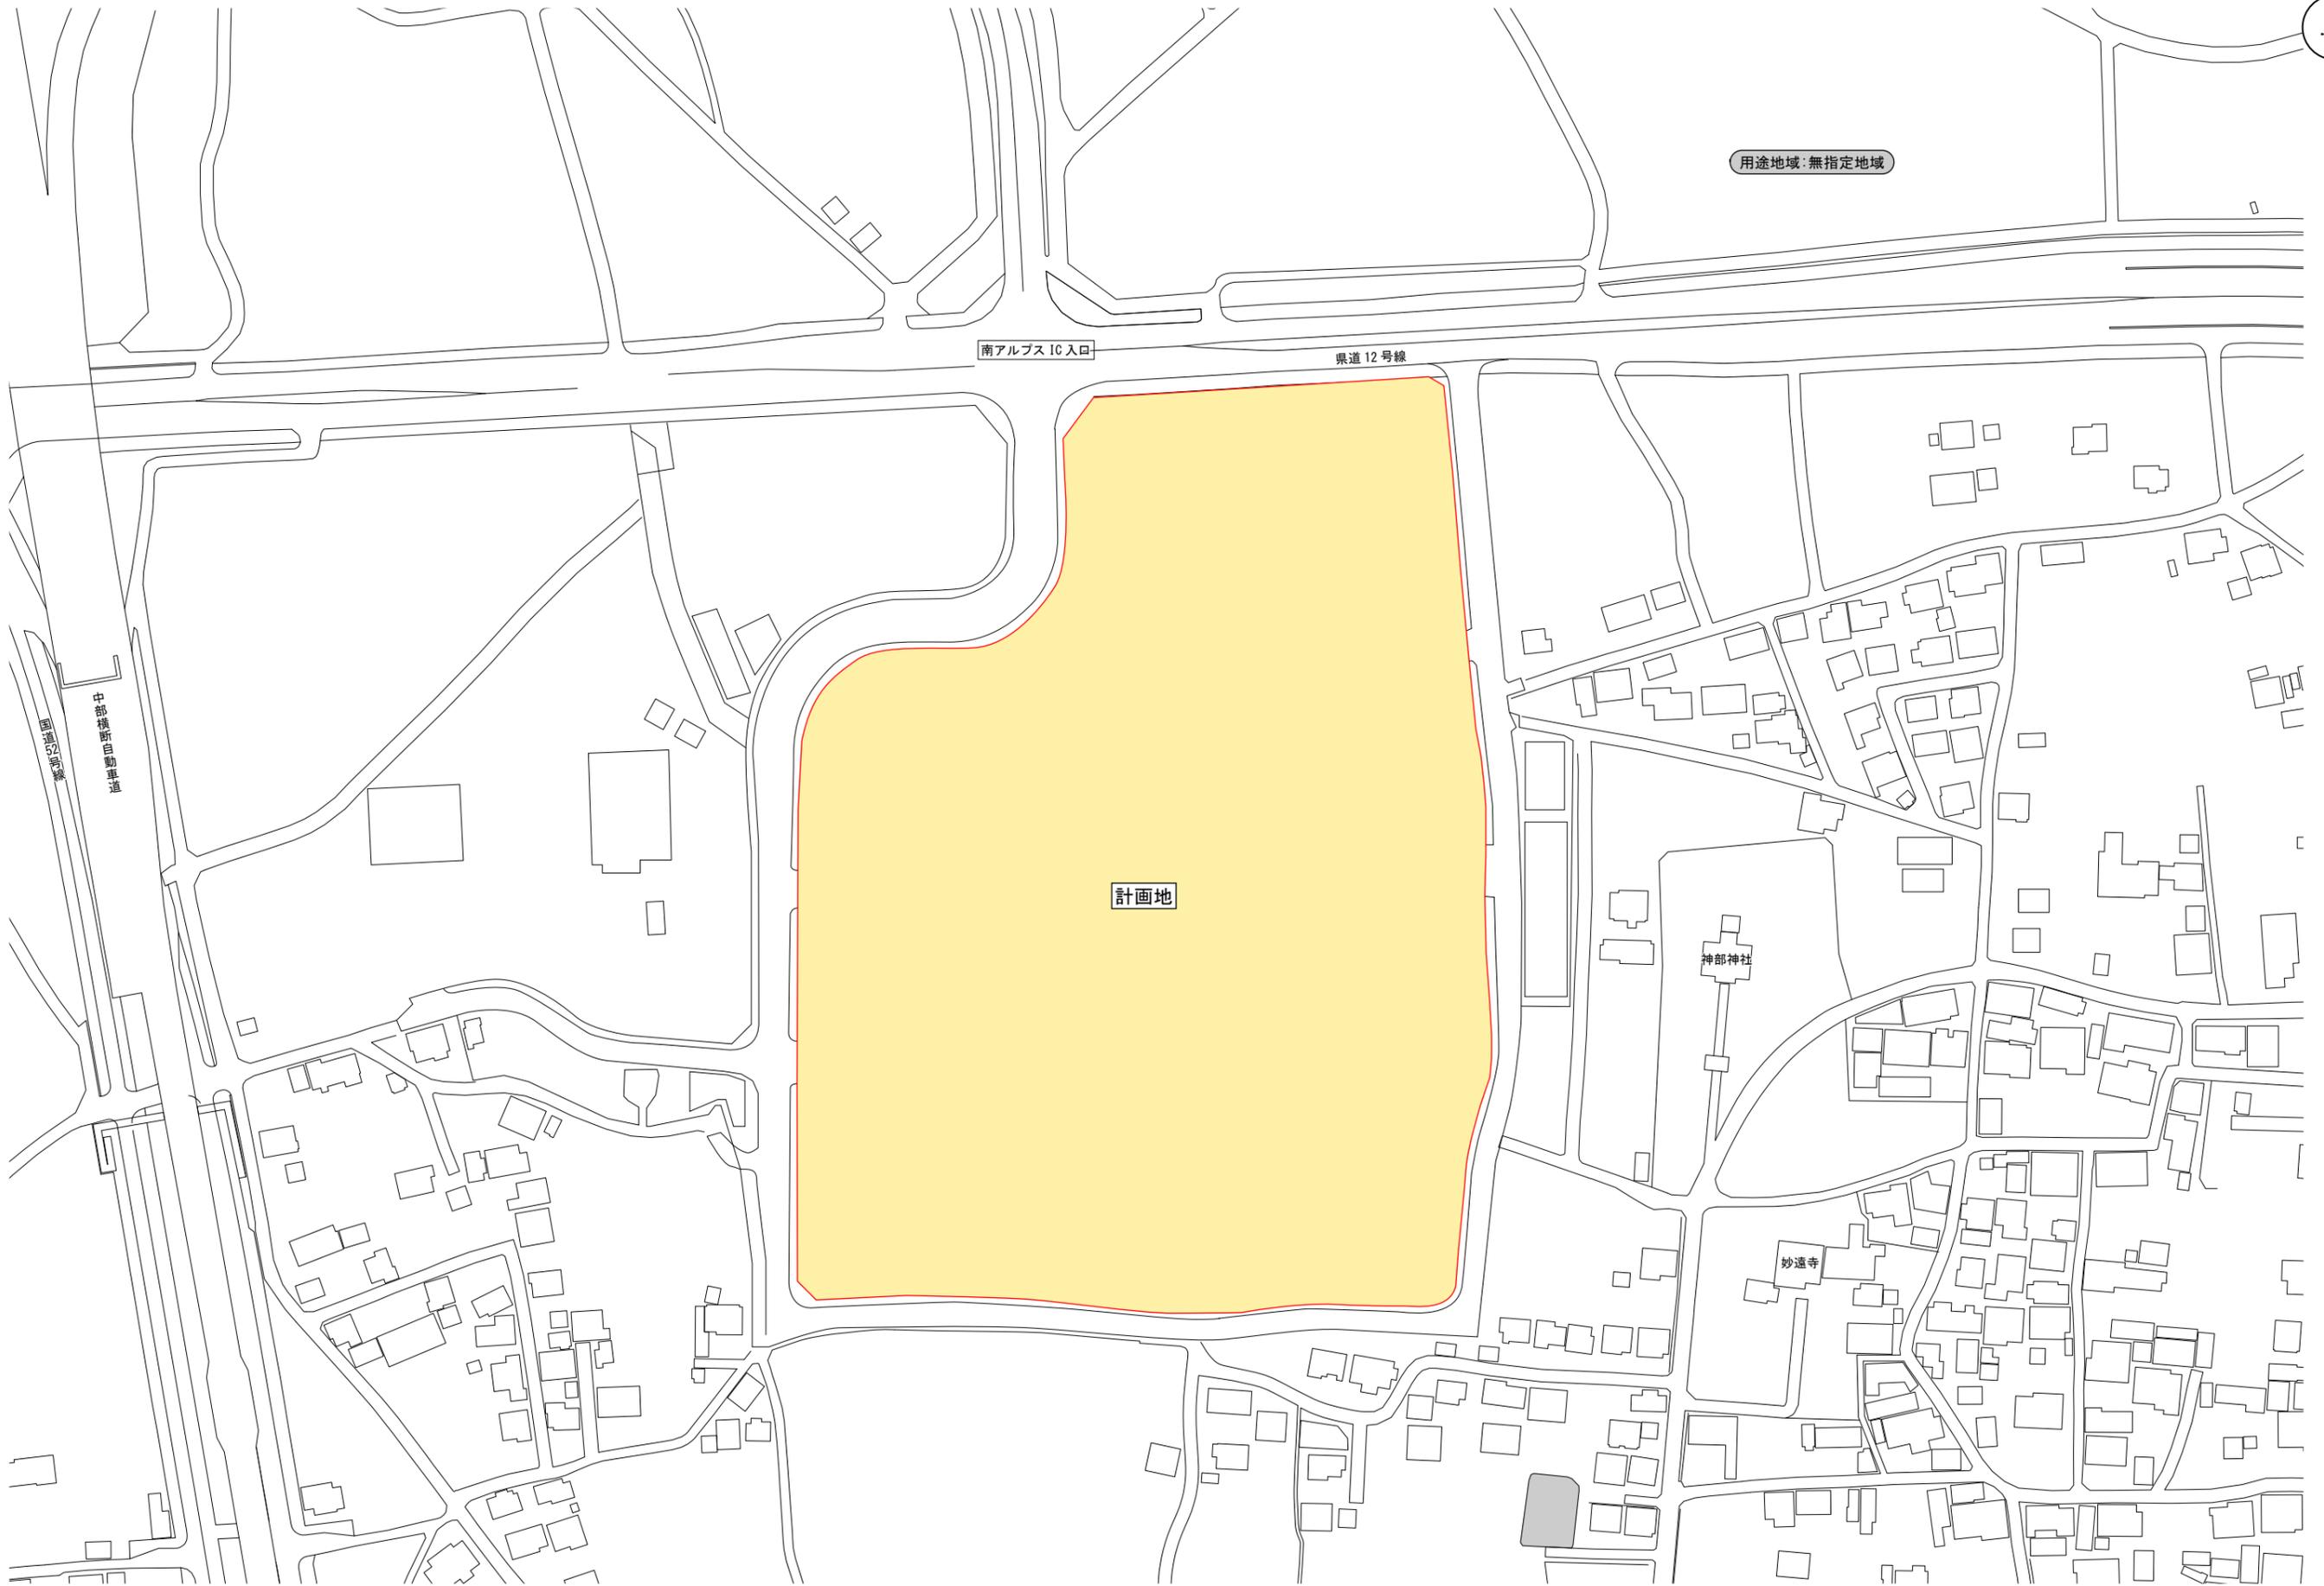



商業施設
立地予定

駐車場:820台 (従業員含む)

物販店舗

非物販店舗

敷地面積 : 59,415.17㎡
延床面積 : 15,700 ㎡
店舗面積 : 10,500 ㎡

