




山梨県森林公園金川の森
全体設計平面図

2/4

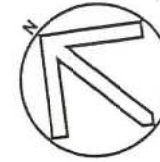


凡例	
公園区域	
芝生	
建物	
駐車場	

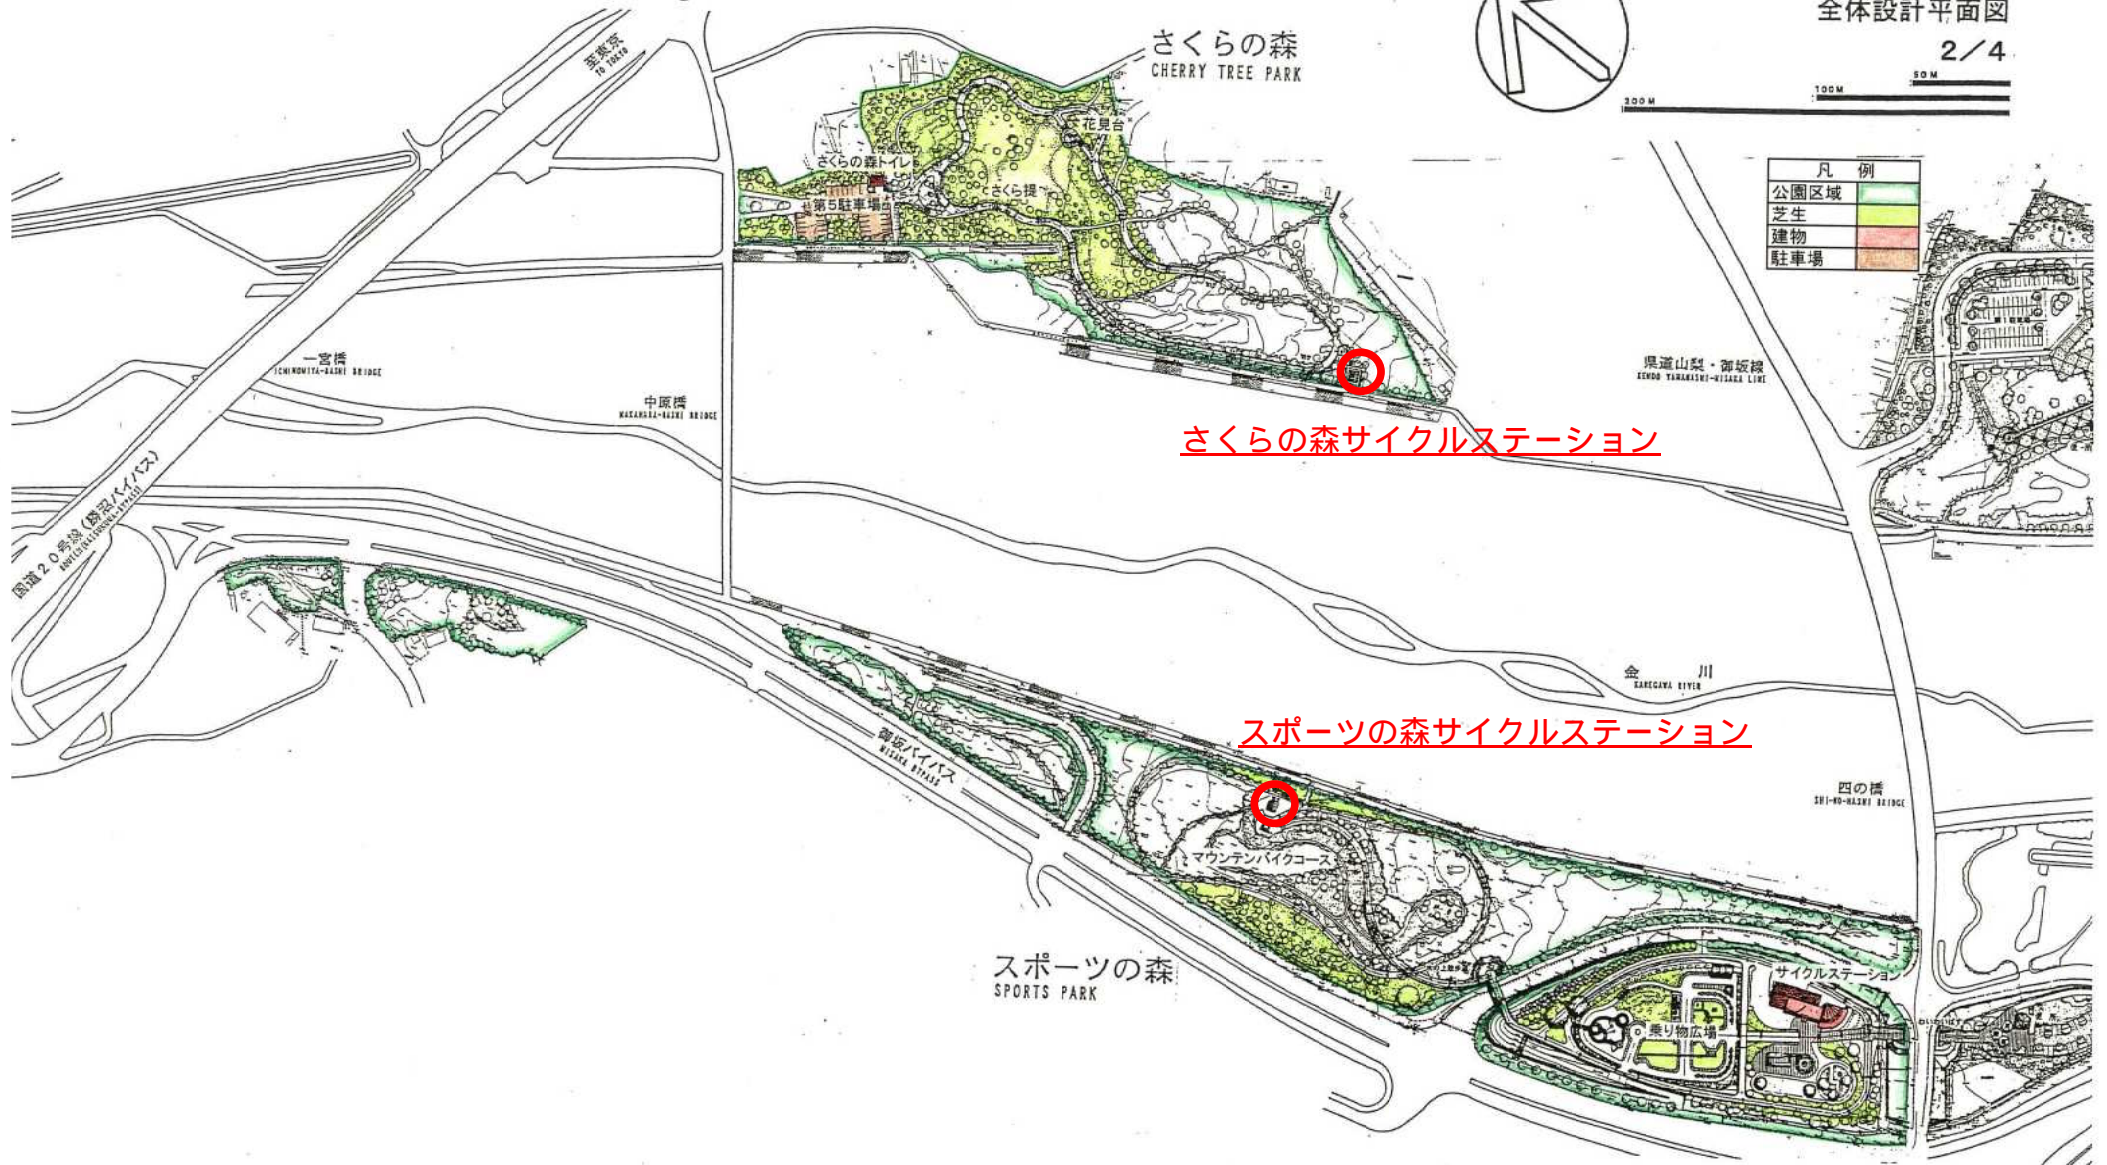

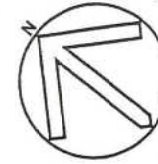

凡例	
公園区域	緑色
芝生	黄緑色
建物	茶色
駐車場	赤茶色

至 湯沼インターチェンジ
TO KATSURUNA INTER-C

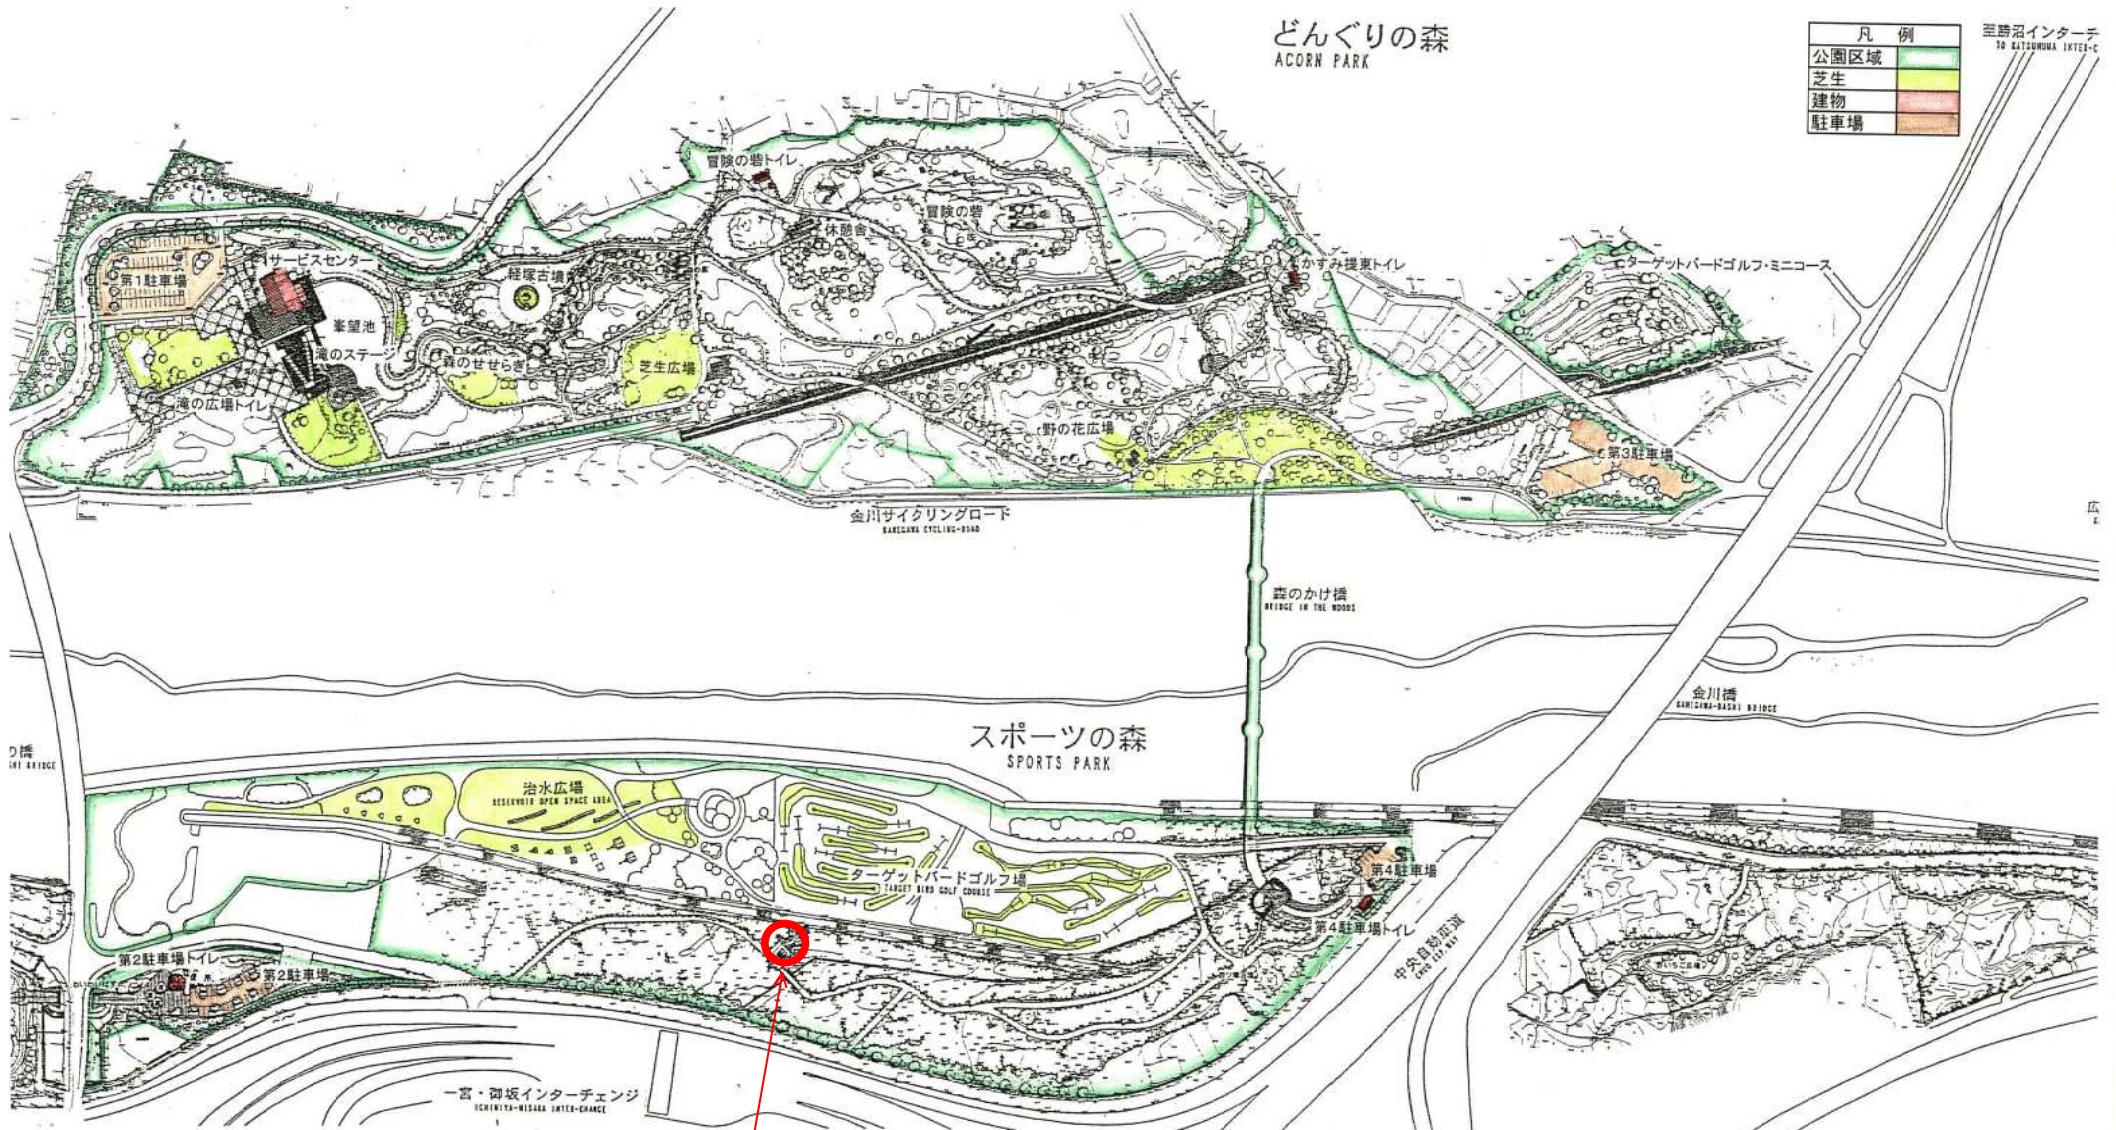

スポーツの森サイクルステーション