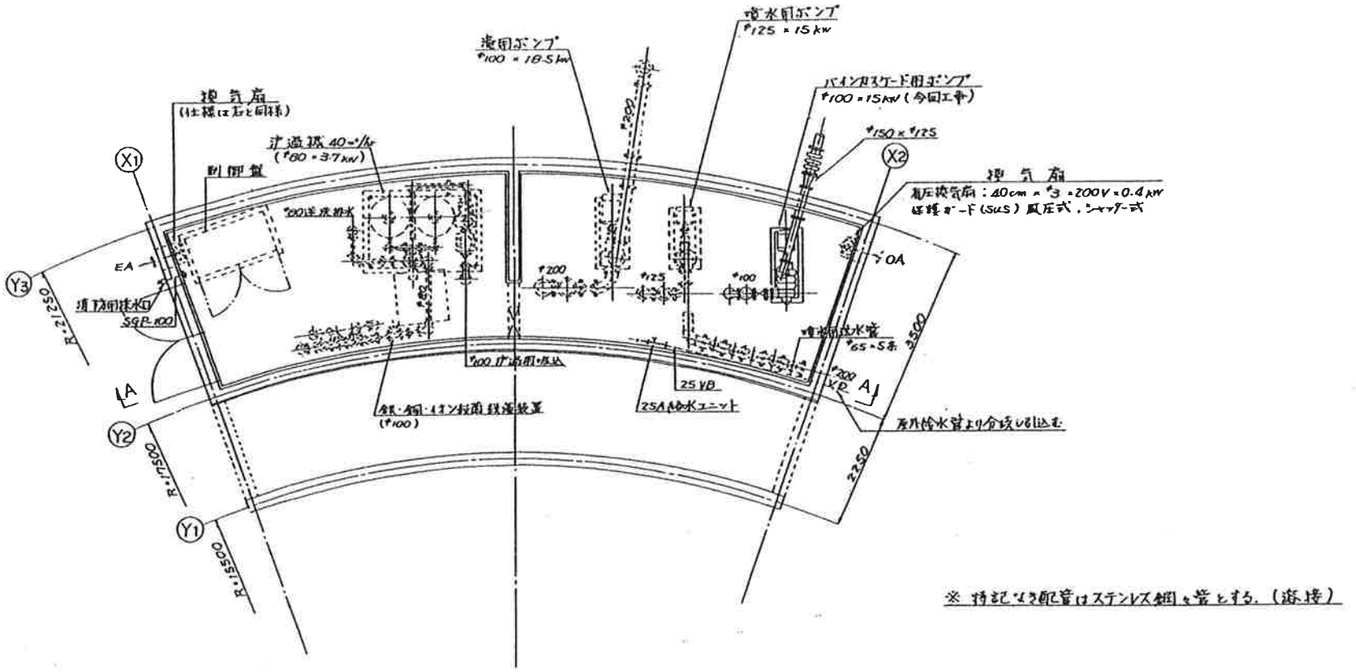

※ 特記なき配管はステンレス鋼々管とする。(溶接)

機械室平面図 S=1/60

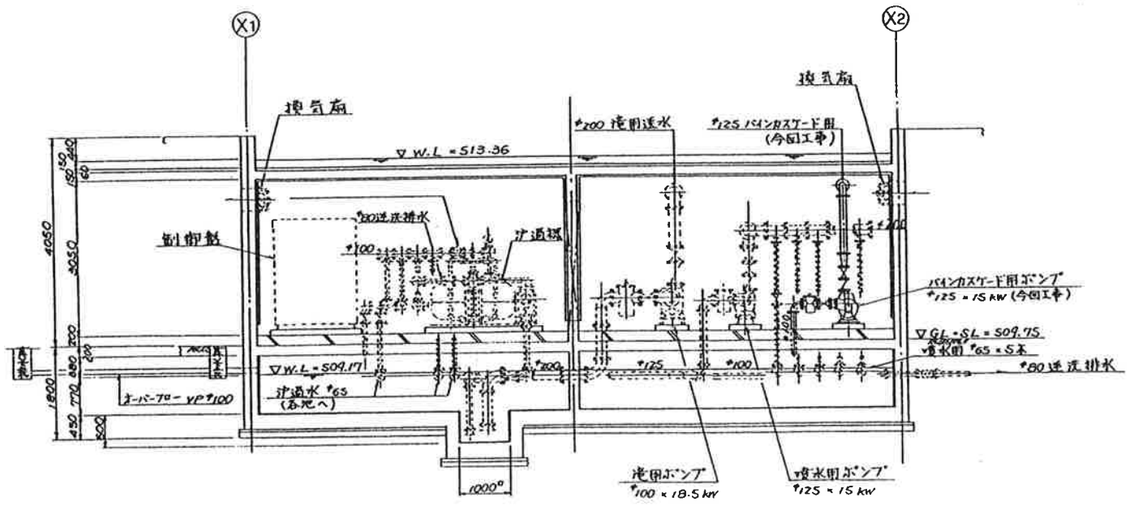

※ 特記なき配管はステンレス鋼々管とする。(溶接)

A－A 断面図 S=1/60

都市公園建設工事設計図			
工事名称			
工事番号		図面番号	
公園名	茶吹川フルーツ公園		
工事箇所	山梨市江曽原地区		
図名	機械室平面図,断面図	縮尺	
調査	年 月 日	枚数	
設計			

作図及び用紙 A1 No.81450 OSTRICH CO.,LTD