
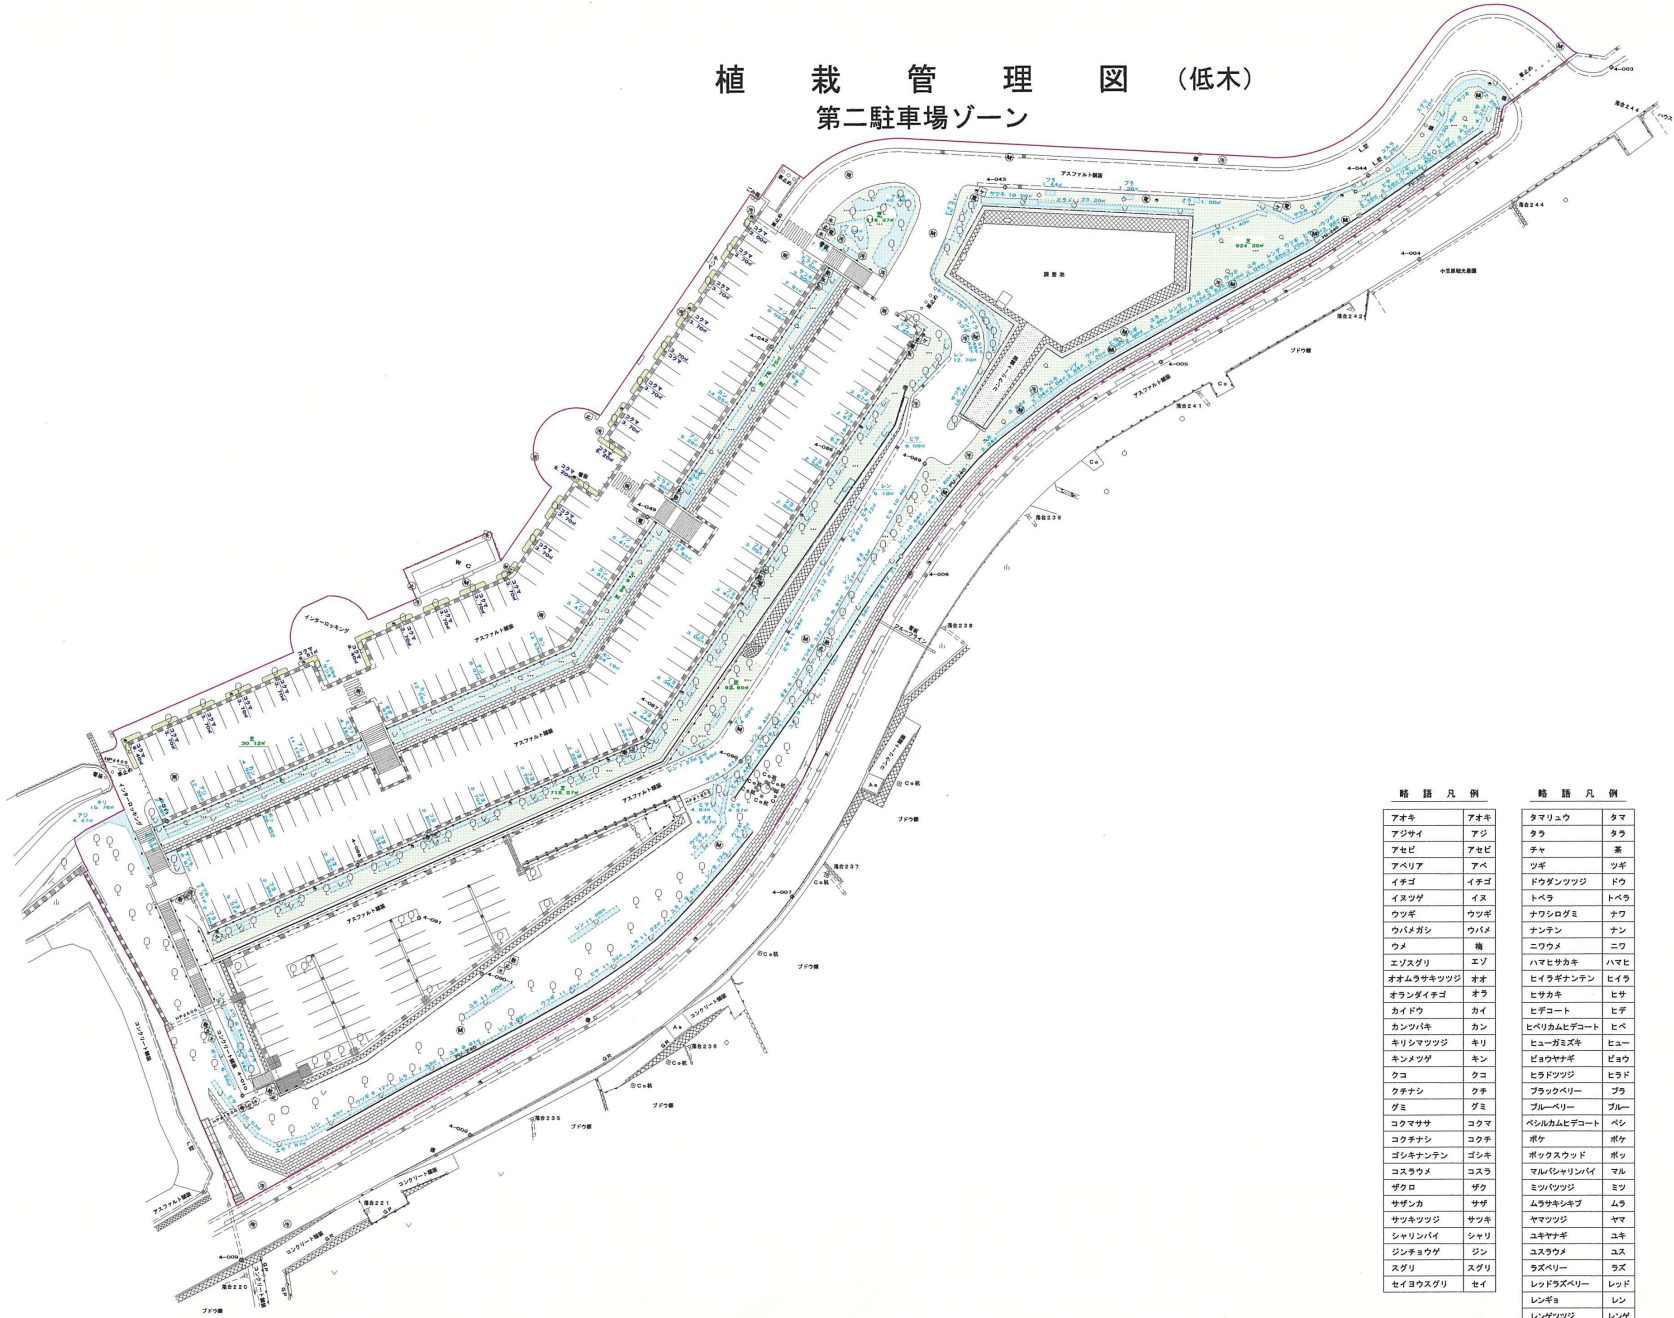


# 植栽管理図 (低木)

## 第二駐車場ゾーン

S=1:1000

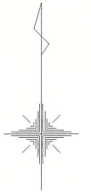

### 略語凡例

|         |   |
|---------|---|
| 断水栓     | 断 |
| 置水栓     | 置 |
| 止水弁     | 止 |
| 制水弁     | 制 |
| バルブ     | バ |
| 仕切弁     | 仕 |
| 空弁弁     | 空 |
| 減圧弁     | 減 |
| 電気マンホール | 電 |
| 汚水マンホール | 汚 |
| 排水マンホール | 排 |
| 雨水マンホール | 雨 |
| スプリンクラー | ス |
| ケーブル溝石  | ケ |
| 水道線石    | 水 |

### 略語凡例

|           |     |
|-----------|-----|
| アオキ       | アオ  |
| アジサイ      | アジ  |
| アセビ       | アセ  |
| アベリア      | アベ  |
| イネゴ       | イネ  |
| イヌツギ      | イヌ  |
| ウツギ       | ウツ  |
| ウバメガシ     | ウバ  |
| ウメ        | ウメ  |
| エノスグリ     | エノ  |
| オオムラサキツツジ | オオ  |
| オランダイチゴ   | オラ  |
| カイドウ      | カイ  |
| カンツク      | カン  |
| ネリシマツツジ   | ネリ  |
| キンケツツジ    | キン  |
| クコ        | クコ  |
| クチナシ      | クチ  |
| グミ        | グミ  |
| コクマササ     | コク  |
| コクチナシ     | コク  |
| ゴシキナンテン   | ゴシ  |
| コスラウメ     | コス  |
| ザクロ       | ザク  |
| サザンカ      | サザ  |
| サツキツツジ    | サツ  |
| シャリンバイ    | シャ  |
| ジンショウグ    | ジン  |
| スグリ       | スグリ |
| セイウスグリ    | セイ  |

### 略語凡例

|            |     |
|------------|-----|
| タマリユウ      | タマ  |
| タラ         | タラ  |
| チヤ         | チヤ  |
| ツギ         | ツギ  |
| ドウダンツツジ    | ドウ  |
| トベウ        | トベ  |
| サウシヨグミ     | サウ  |
| ナンテン       | ナン  |
| ニワケ        | ニワ  |
| ハマヒサカキ     | ハマ  |
| ヒラギナンテン    | ヒラ  |
| ヒサカキ       | ヒサ  |
| ヒヂコート      | ヒヂ  |
| ヒバカムヒヂコート  | ヒバ  |
| ヒューガミズキ    | ヒュー |
| ビョウササギ     | ビョウ |
| ヒラドツツジ     | ヒラ  |
| フックベレー     | フク  |
| ブルーベリー     | ブルー |
| ベシルカムヒヂコート | ベシ  |
| ボケ         | ボケ  |
| ボックスウッド    | ボク  |
| マルベヤンバイ    | マル  |
| ミンパツツジ     | ミン  |
| ムラサキシキブ    | ムラ  |
| ヤマツツジ      | ヤマ  |
| ユキササギ      | ユキ  |
| ユスラウメ      | ユス  |
| ラズベリー      | ラズ  |
| レッドスズベリー   | レッド |
| レンギョ       | レン  |
| レンゲツツジ     | レン  |

### 色分け凡例

|       |   |
|-------|---|
| 木 本 類 | ■ |
| 草 本 類 | ■ |
| 竹 類   | ■ |
| 蔓 類   | ■ |

### 第二駐車場ゾーン

| 工事設計図 |                  |
|-------|------------------|
| 工事名称  | 図面番号             |
| 工事番号  |                  |
| 公園名   | 笛吹川フルーツ公園        |
| 工事箇所  | 山梨県江曾原地区         |
| 図名    | 植栽(低木) 縮尺 1:1000 |
| 測量    | 12年6月日 枚数        |
| 測量者   | 株式会社 東日          |

# 植栽管理図 (低木)

## 野外ステージゾーン

S=1:1000

### 略語凡例

|           |     |
|-----------|-----|
| アオキ       | アオキ |
| アジサイ      | アジ  |
| アセビ       | アセビ |
| アベリア      | アベ  |
| イチゴ       | イチゴ |
| イヌツゲ      | イヌ  |
| ウツギ       | ウツギ |
| ウバメガシ     | ウバメ |
| ウメ        | 梅   |
| エゾスグリ     | エゾ  |
| オオムラサキツツジ | オオ  |
| オランダイチョゴ  | オラ  |
| カイドウ      | カイ  |
| カンツバキ     | カン  |
| キリシマツツジ   | キリ  |
| キンシバイ     | キンシ |
| キンメツゲ     | キン  |
| クコ        | クコ  |
| クチナシ      | クチ  |
| グミ        | グミ  |
| コクマササキ    | コクマ |
| コクチナシ     | コクチ |
| ゴシキナンテン   | ゴシキ |
| コスラウメ     | コスラ |
| ザクロ       | ザク  |
| サザンカ      | サザ  |
| サツキツツジ    | サツキ |
| シモツゲ      | シモ  |
| シャリンバイ    | シャリ |
| ジンチョウガ    | ジン  |
| スグリ       | スグリ |
| セイヨウスグリ   | セイ  |
| タマリュウ     | タマ  |
| タラ        | タラ  |
| チャ        | 茶   |
| ツボ        | ツボ  |
| ドウダンツツジ   | ドウ  |
| トベラ       | トベラ |
| ナワシロミ     | ナワ  |
| ナンテン      | ナン  |
| ニシキギ      | ニシ  |
| ニワウメ      | ニワ  |
| ハワチヨウガ    | ハワ  |
| ハマヒサカキ    | ハマヒ |
| ヒイラギナンテン  | ヒイラ |
| ヒサカキ      | ヒサ  |
| ヒザコト      | ヒザ  |
| ヒベリカムヒザコト | ヒベ  |
| ヒューズギキ    | ヒュー |
| ビョウウチギ    | ビョウ |
| ヒラドツツジ    | ヒラド |
| フヨウ       | フヨ  |
| フックベリ     | フク  |
| ブルーベリ     | ブルー |
| ベシカムヒザコト  | ベシ  |
| ボク        | ボク  |
| ボクスクッド    | ボク  |
| マムシヤシライ   | マム  |
| マンリョウ     | マン  |
| ミツクツジ     | ミツ  |
| ムラサキシキブ   | ムラ  |
| ヤマツ       | ヤマツ |
| ヤマツツジ     | ヤマ  |
| ヤマハギ      | ヤマハ |
| ユキヤナギ     | ユキ  |
| ユスラウメ     | ユス  |
| ラズベリ      | ラズ  |
| レッドラズベリ   | レッド |
| レンギョ      | レン  |
| レンゲツツジ    | レンゲ |



### 略語凡例

|         |   |
|---------|---|
| 敷水栓     | ㊦ |
| 量水器     | ㊧ |
| 止水弁     | ㊨ |
| 制水弁     | ㊩ |
| バルブ     | ㊪ |
| 仕切弁     | ㊫ |
| 空気弁     | ㊬ |
| 減圧弁     | ㊭ |
| 電気マンホール | ㊮ |
| 汚水マンホール | ㊯ |
| 排水マンホール | ㊰ |
| 雨水マンホール | ㊱ |
| スプリングラー | ㊲ |
| ケーブル横石  | ㊳ |
| 水浸横石    | ㊴ |

### 色分け凡例

|   |     |   |
|---|-----|---|
| 木 | 木 類 | ■ |
| 草 | 草 類 | ■ |
| 竹 | 竹 類 | ■ |
| 蔓 | 蔓 類 | ■ |

### 野外ステージゾーン



| 工事設計図 |                  |
|-------|------------------|
| 工事名称  | 図面番号             |
| 工事番号  |                  |
| 公園名   | 笛吹川フルーツ公園        |
| 工事箇所  | 山梨県江曾原地区         |
| 図名    | 植栽(低木) 縮尺 1:1000 |
| 測量    | 12年 6月 日 枚 数     |
| 測量者   | 株式会社 東日          |



# 植栽管理図 (低木)

## フルーツミュージアムゾーン

S=1:1000

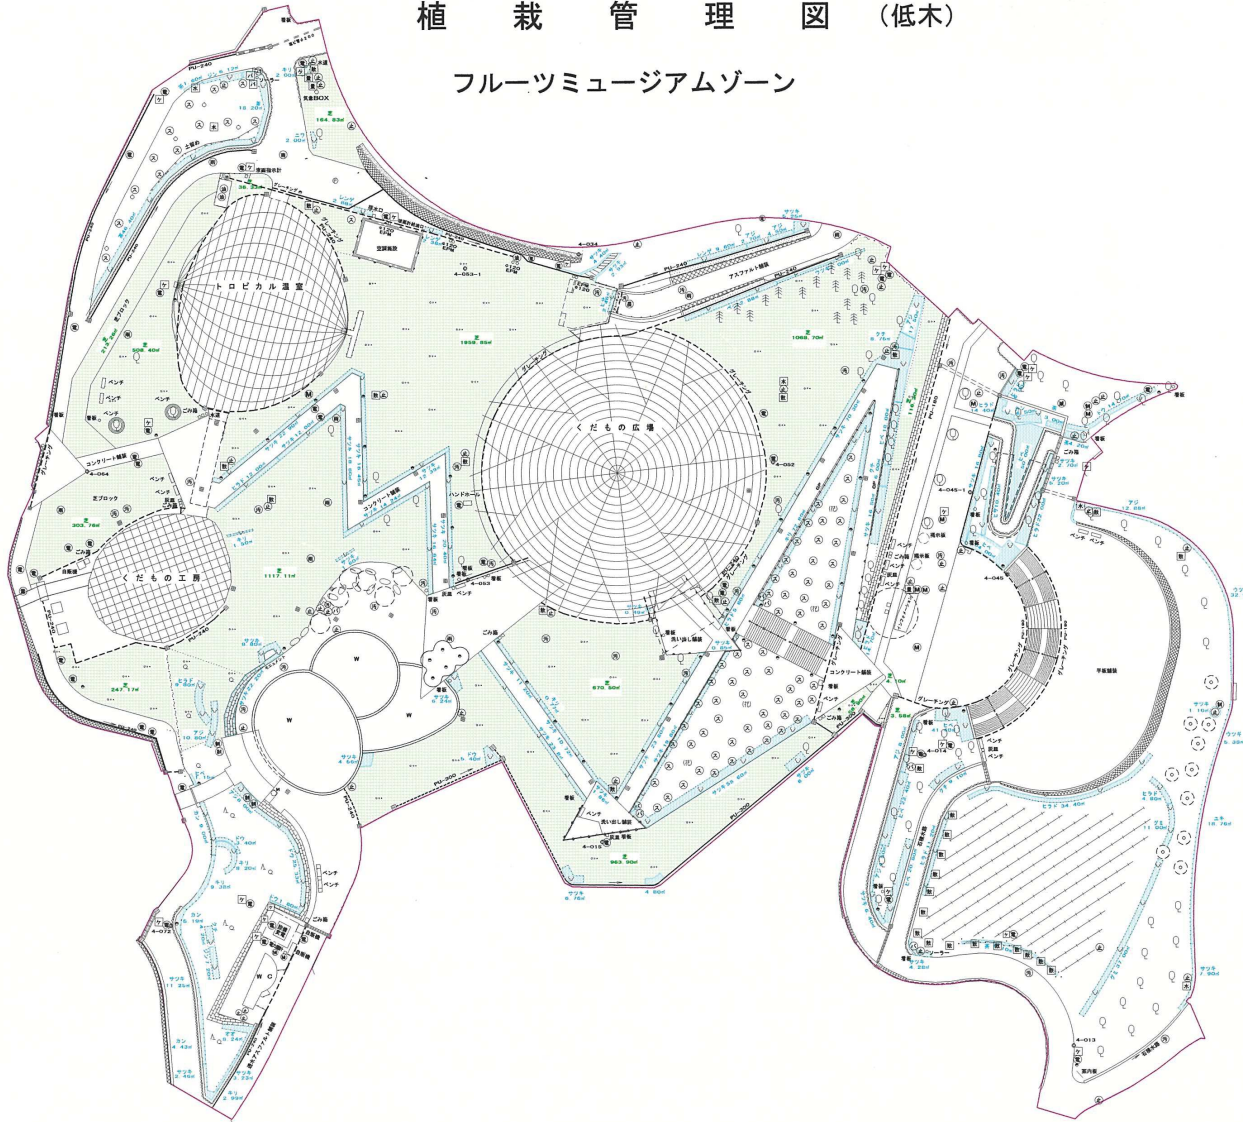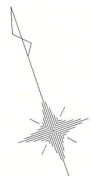

### 略語凡例

|           |      |
|-----------|------|
| アオキ       | アオキ  |
| アジサイ      | アジサイ |
| アセビ       | アセビ  |
| アベリア      | アベ   |
| イチゴ       | イチゴ  |
| イヌツゲ      | イヌ   |
| ウツギ       | ウツギ  |
| ウバメ       | ウバメ  |
| ウメ        | ウメ   |
| エゾスグリ     | エゾ   |
| オオムラサキツツジ | オオ   |
| オランダイボゴ   | オラ   |
| カイドウ      | カイ   |
| カンツバキ     | カン   |
| キリシマツツジ   | キリ   |
| キンシバイ     | キン   |
| キンメツゲ     | キン   |
| クコ        | クコ   |
| クちなし      | クチ   |
| グミ        | グミ   |
| コクマササ     | コク   |
| コクチナシ     | コク   |
| ゴシキナンテン   | ゴシ   |
| コスラウメ     | コス   |
| ザカロ       | ザカ   |
| サザンカ      | サザ   |
| サツキツツジ    | サツ   |
| シモツゲ      | シモ   |
| シャリンバイ    | シャ   |
| ジンチヨウゲ    | ジン   |
| スグリ       | スグリ  |
| セイヨウスグリ   | セイ   |
| タマリユウ     | タマ   |
| カラ        | カラ   |
| チャ        | チャ   |
| ツボ        | ツボ   |
| ドウダンツツジ   | ドウ   |
| トベラ       | トベ   |
| ナツシログミ    | ナツ   |
| ナンテン      | ナン   |
| ニンキギ      | ニン   |
| ニワメ       | ニワ   |
| ハナチヨウゲ    | ハナ   |
| ハマヒサカキ    | ハマ   |
| ヒイラギナンテン  | ヒイ   |
| ヒサカキ      | ヒサ   |
| ヒザコト      | ヒザ   |
| ヒベリカムヒザコト | ヒベ   |
| ヒューギスギ    | ヒュー  |
| ヒョウチンギ    | ヒョウ  |
| ヒラドツツジ    | ヒラ   |
| フヨウ       | フヨ   |
| フックベリ     | フク   |
| ブルーベリ     | ブルー  |
| ベシカムヒザコト  | ベシ   |
| ボケ        | ボケ   |
| ボククスウッド   | ボク   |
| マル/シャリンバイ | マル   |
| マンリョウ     | マン   |
| ミンパツジ     | ミン   |
| ムラサキシキブ   | ムラ   |
| ヤツデ       | ヤツ   |
| ヤマツツジ     | ヤマ   |
| ヤマハギ      | ヤマ   |
| ユキヤナギ     | ユキ   |
| ユスラウメ     | ユス   |
| ラズベリ      | ラズ   |
| レッドラズベリ   | レッド  |
| レンギョウ     | レン   |
| レンダツツジ    | レン   |

### 略語凡例

|         |   |
|---------|---|
| 敷水栓     | ① |
| 量水器     | ② |
| 止水弁     | ③ |
| 制水弁     | ④ |
| バルブ     | ⑤ |
| 仕切弁     | ⑥ |
| 空気弁     | ⑦ |
| 減圧弁     | ⑧ |
| 電気マンホール | ⑨ |
| 汚水マンホール | ⑩ |
| 雨水マンホール | ⑪ |
| スプリンクラー | ⑫ |
| ケーブル溝石  | ⑬ |
| 水道継石    | ⑭ |

### 色分け凡例

|     |    |
|-----|----|
| 木本類 | 緑  |
| 草本類 | 黄緑 |
| 竹笹類 | 黄  |
| 藁類  | 白  |

### フルーツミュージアムゾーン

| 工事設計図 |                  |
|-------|------------------|
| 工事名称  | 図面番号             |
| 工事番号  |                  |
| 公園名   | 笛吹川フルーツ公園        |
| 工事箇所  | 山梨県江曾原地区         |
| 図名    | 植栽(低木) 縮尺 1:1000 |
| 測量    | 12年 6月 日 枚 数     |
| 測量者   | 株式会社 東日          |

# 植栽管理図 (低木)

## バインカスケードゾーン

S=1:1000



| 略語凡例      |     | 略語凡例      |     |
|-----------|-----|-----------|-----|
| アオキ       | アオキ | タマリユウ     | タマ  |
| アジサイ      | アジ  | タラ        | タラ  |
| アセビ       | アセビ | チヤ        | 茶   |
| アズミ       | アズ  | ツギ        | ツギ  |
| イチゴ       | イチゴ | ドウダンツツジ   | ドウ  |
| イヌツギ      | イヌ  | トベラ       | トベラ |
| ウツギ       | ウツギ | ナウシロギ     | ナウ  |
| クハダガシ     | クハダ | ナンテン      | ナン  |
| ウメ        | ウメ  | ニシキギ      | ニシ  |
| エゾスグリ     | エゾ  | ニワウメ      | ニワ  |
| オオムラサキツツジ | オオ  | ハクチヨウ     | ハク  |
| オランダイチョウ  | オラ  | ハマヒサカキ    | ハマヒ |
| カイドウ      | カ   | ヒイラギナンテン  | ヒイ  |
| カンツバキ     | カン  | ヒサカキ      | ヒサ  |
| キリシマツツジ   | キリ  | ヒサカキ      | ヒサ  |
| キンシバイ     | キンシ | ヒサカキ      | ヒサ  |
| キンメツギ     | キン  | ヒューガンズキ   | ヒュー |
| クコ        | クコ  | ビヨウヤナギ    | ビヨウ |
| クチナシ      | クチ  | ヒラドツツジ    | ヒラド |
| グミ        | グミ  | フヨウ       | フヨウ |
| コクマササ     | コクマ | ブラックベリー   | ブラ  |
| コクチナシ     | コクチ | ブルーベリー    | ブルー |
| ゴシキナンテン   | ゴシキ | ベシルカムヒサカキ | ベシ  |
| コスラウメ     | コスラ | ボケ        | ボケ  |
| サクロ       | サク  | ボックスウッド   | ボッ  |
| サザンカ      | サザ  | マルバヤナギ    | マル  |
| サツキツツジ    | サツキ | マンリョウ     | マン  |
| シモツギ      | シモ  | ミツバツツジ    | ミツ  |
| シャリンバイ    | シャリ | ムラサキシキブ   | ムラ  |
| ジンチョウゲ    | ジン  | ヤツデ       | ヤツ  |
| スグリ       | スグリ | ヤマツツジ     | ヤマ  |
| セイヨウスグリ   | セイ  | ヤマハギ      | ヤマハ |
|           |     | ユキヤナギ     | ユキ  |
|           |     | ユスラウメ     | ユス  |
|           |     | ラズベリー     | ラズ  |
|           |     | レッドラズベリー  | レッド |
|           |     | レンギョ      | レン  |
|           |     | レンゲツツジ    | レンゲ |

| 略語凡例    |   |
|---------|---|
| 雨水栓     | 雨 |
| 蓋水栓     | 蓋 |
| 上水弁     | 上 |
| 制水弁     | 制 |
| バルブ     | バ |
| 仕切弁     | 仕 |
| 逆戻弁     | 逆 |
| 減圧弁     | 減 |
| 電気マンホール | 電 |
| 汚水マンホール | 汚 |
| 排水マンホール | 排 |
| 雨水マンホール | 雨 |
| スプリンクラー | ス |
| ケーブル溝石  | ケ |
| 水道標石    | 水 |

| 色分け凡例 |   |
|-------|---|
| 木 本 類 | ■ |
| 草 本 類 | ■ |
| 竹 管 類 | ■ |
| 蔓 類   | ■ |

| バインカスケードゾーン |                  |
|-------------|------------------|
| 工事設計図       |                  |
| 工事名称        | 図面番号             |
| 工事番号        |                  |
| 公園名         | 笛吹川フルーツ公園        |
| 工事箇所        | 山梨県江曾原地区         |
| 図名          | 植栽(低木) 縮尺 1:1000 |
| 測量          | 12年6月日 枚数        |
| 測量者         | 株式会社 東日          |



# 植栽管理図 (低木)

## 森の広場ゾーン

S=1:1000

### 略語凡例

|           |     |
|-----------|-----|
| アオキ       | アオキ |
| アジサイ      | アジ  |
| アセビ       | アセビ |
| アベリア      | アベ  |
| イチゴ       | イチゴ |
| イヌツギ      | イヌ  |
| ウツギ       | ウツギ |
| ウバメガシ     | ウバメ |
| ウメ        | 梅   |
| エゾスグリ     | エゾ  |
| オオムラサキツツジ | オオ  |
| オランダイチョウ  | オラ  |
| カイドウ      | カイ  |
| カンツバキ     | カン  |
| キリシマツツジ   | キリ  |
| キンシバイ     | キンシ |
| キンメツギ     | キン  |
| クコ        | クコ  |
| クチナシ      | クチ  |
| グミ        | グミ  |
| コクマササ     | コクマ |
| コクチナシ     | コクチ |
| ゴシキナンテン   | ゴシキ |
| コスラウメ     | コスラ |
| ザクロ       | ザク  |
| サザンカ      | サザ  |
| サツキツツジ    | サツキ |
| シモツギ      | シモ  |
| シャリンバイ    | シャリ |
| ジンチョウガ    | ジン  |
| スグリ       | スグリ |
| セイヨウスグリ   | セイ  |
| タマリユウ     | タマ  |
| タラ        | タラ  |
| チャ        | 茶   |
| ツボ        | ツボ  |
| ドウダンツツジ   | ドウ  |
| トベラ       | トベラ |
| ナツシロガミ    | ナツ  |
| ナンテン      | ナン  |
| ニシキギ      | ニシ  |
| ニワウメ      | ニワ  |
| ハワチヨウガ    | ハワ  |
| ハマヒサカキ    | ハマヒ |
| ヒイラギナンテン  | ヒイラ |
| ヒサカキ      | ヒサ  |
| ヒザコト      | ヒザ  |
| ヒベリカミヒザコト | ヒベ  |
| ヒューゲシキ    | ヒュー |
| ビョウヤナギ    | ビョウ |
| ヒラドツツジ    | ヒラド |
| フユウ       | フユ  |
| フックベリ     | フク  |
| ブルーベリー    | ブルー |
| ベシカミヒザコト  | ベシ  |
| ボク        | ボク  |
| ボクスクッド    | ボク  |
| マルムシヤリンバイ | マル  |
| マンリョウ     | マン  |
| ミツツツジ     | ミツ  |
| ムラサキシキギ   | ムラ  |
| ヤツジ       | ヤツジ |
| ヤマツツジ     | ヤマ  |
| ヤマハ       | ヤマハ |
| ユキヤナギ     | ユキ  |
| ユスラウメ     | ユス  |
| ラズベリー     | ラズ  |
| レッドラズベリー  | レッド |
| レンギョウ     | レン  |
| レンガツツジ    | レンガ |



### 略語凡例

|         |   |
|---------|---|
| 観水栓     | ① |
| 置水器     | ② |
| 止水弁     | ③ |
| 制水弁     | ④ |
| バルブ     | ⑤ |
| 仕切弁     | ⑥ |
| 空気弁     | ⑦ |
| 減圧弁     | ⑧ |
| 電気マンホール | ⑨ |
| 汚水マンホール | ⑩ |
| 排水マンホール | ⑪ |
| 雨水マンホール | ⑫ |
| スプリンクラー | ⑬ |
| ケーブル横石  | ⑭ |
| 水道横石    | ⑮ |

### 色分け凡例

|   |   |   |
|---|---|---|
| 木 | 本 | 緑 |
| 草 | 本 | 黄 |
| 竹 | 笹 | 黄 |
| 藁 | 類 | 赤 |

### 森の広場ゾーン

### 工事設計図

|      |                  |
|------|------------------|
| 工事名称 | 図面番号             |
| 工事番号 |                  |
| 公園名  | 笛吹川フルーツ公園        |
| 工事箇所 | 山梨県江曾原地区         |
| 図名   | 植栽(低木) 縮尺 1:1000 |
| 測量   | 12年6月 日 枚 数      |
| 測量者  | 株式会社 東日          |