



くだもの広場 B1F 配管平面図

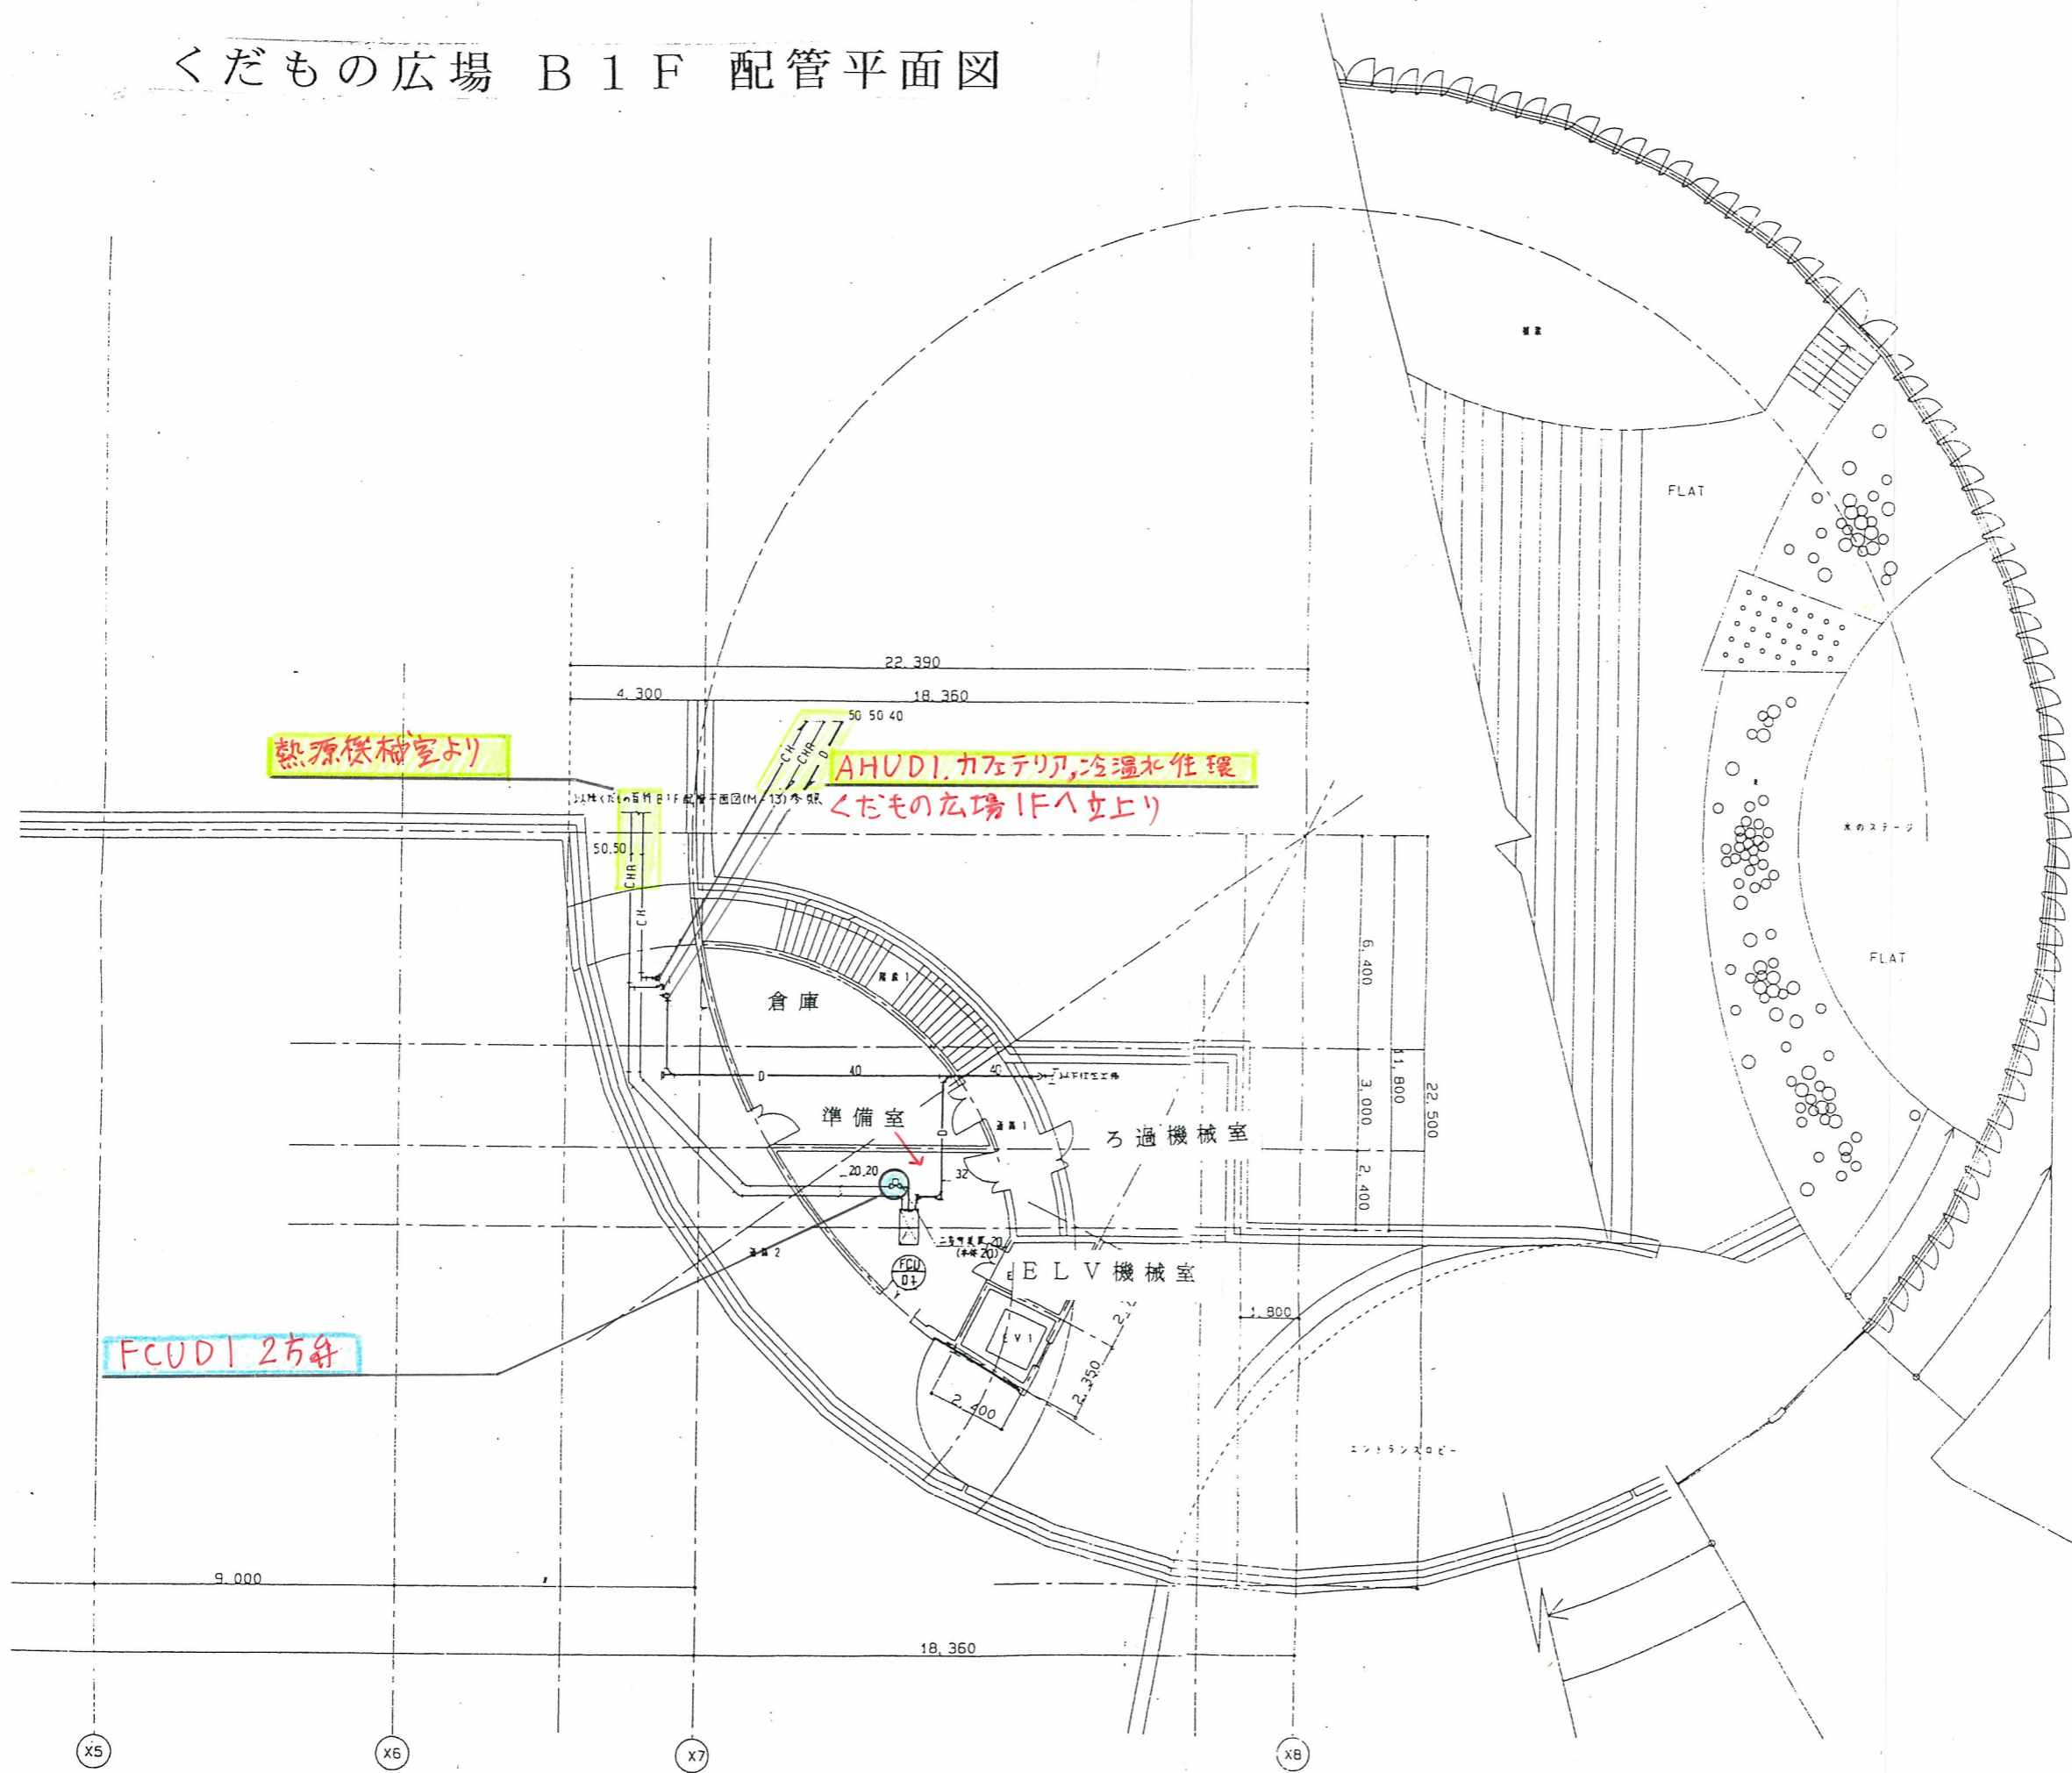

熱源供給室より

AHUDI. カテナリア, 冷温水循環
くだもの広場1Fへの上り

FCUDI 2台

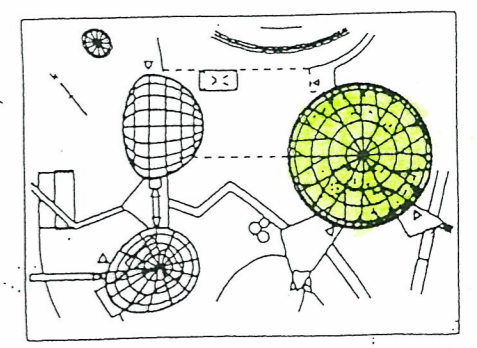

1-753



くだもの広場 1F 配管 平面図 S=1/100

設計者 監理者 施工者	設計 監理 施工	図面 1:100 M-16
-------------------	----------------	---------------------

くだもの広場 カフェテリア ダクト平面図

※記号


- AHU 空調機
- 排気ファン

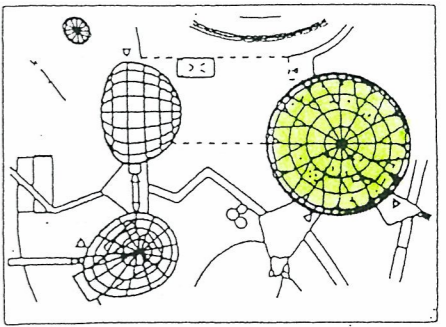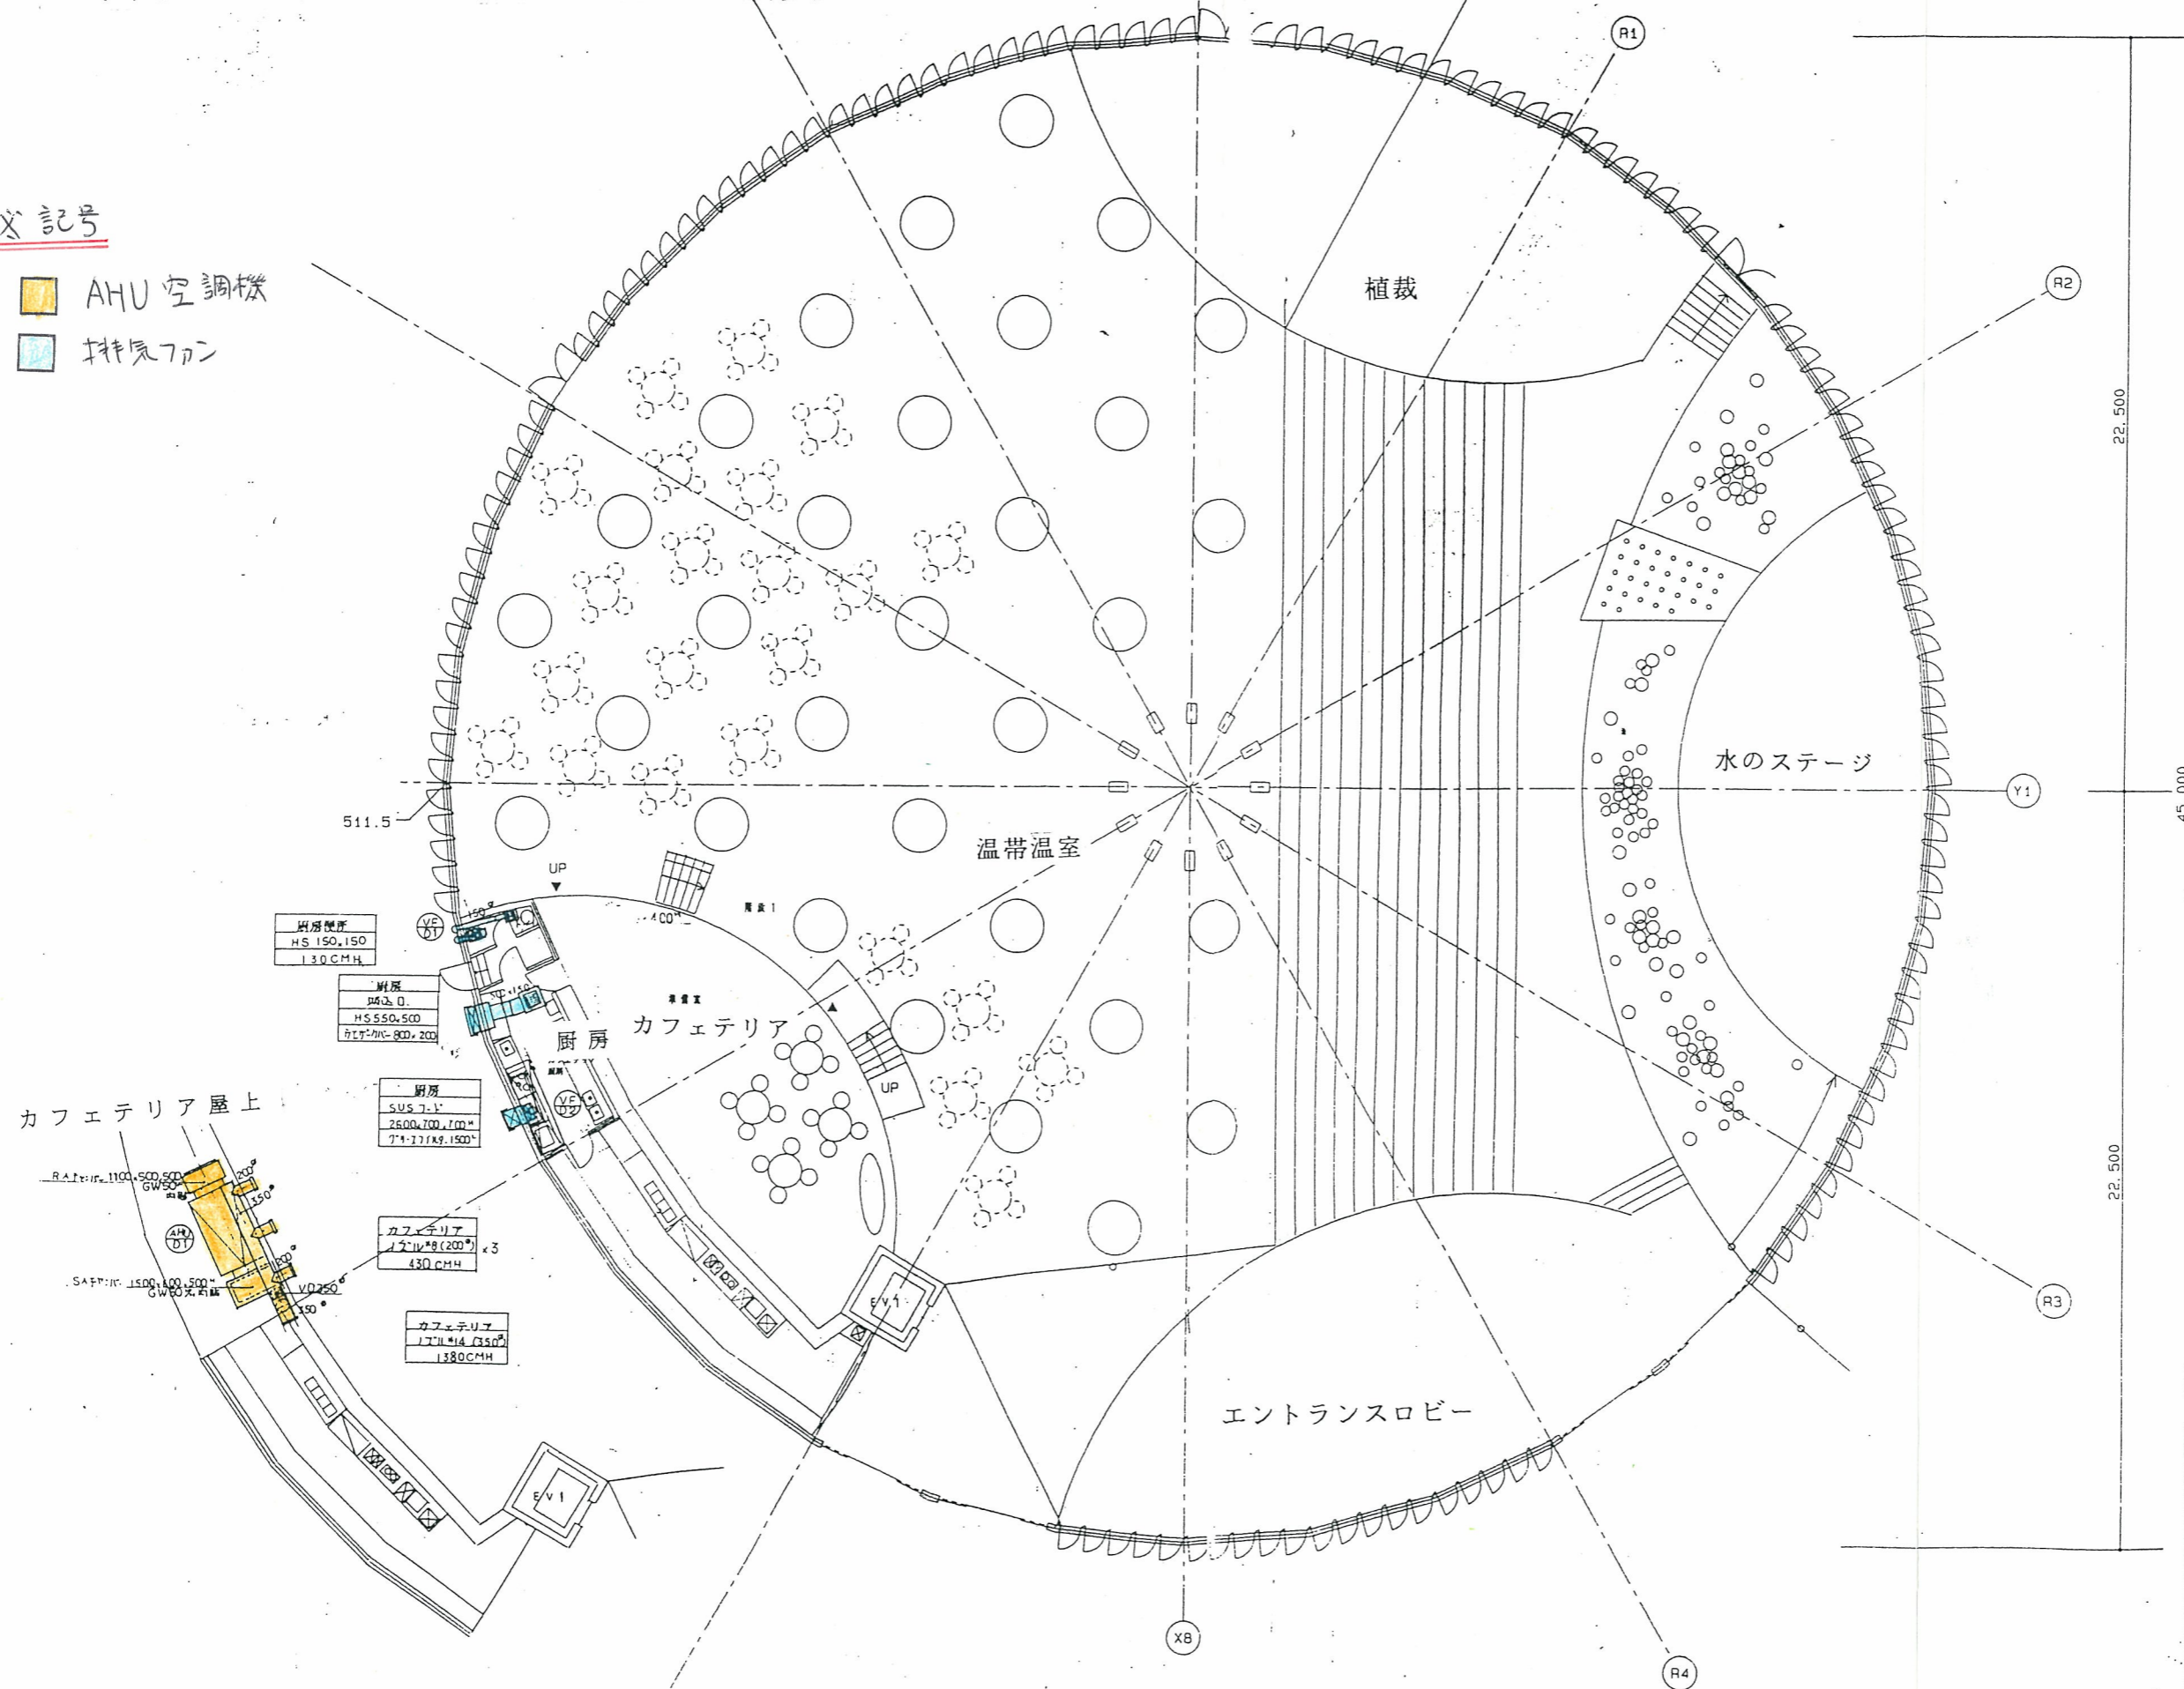


くだもの広場 カフェテリア ダクト 平面図 S=1/100

くだもの工房配管系統図

- AHU、FCU 2方弁
- 冷温水往
- 環
- トレンド排水

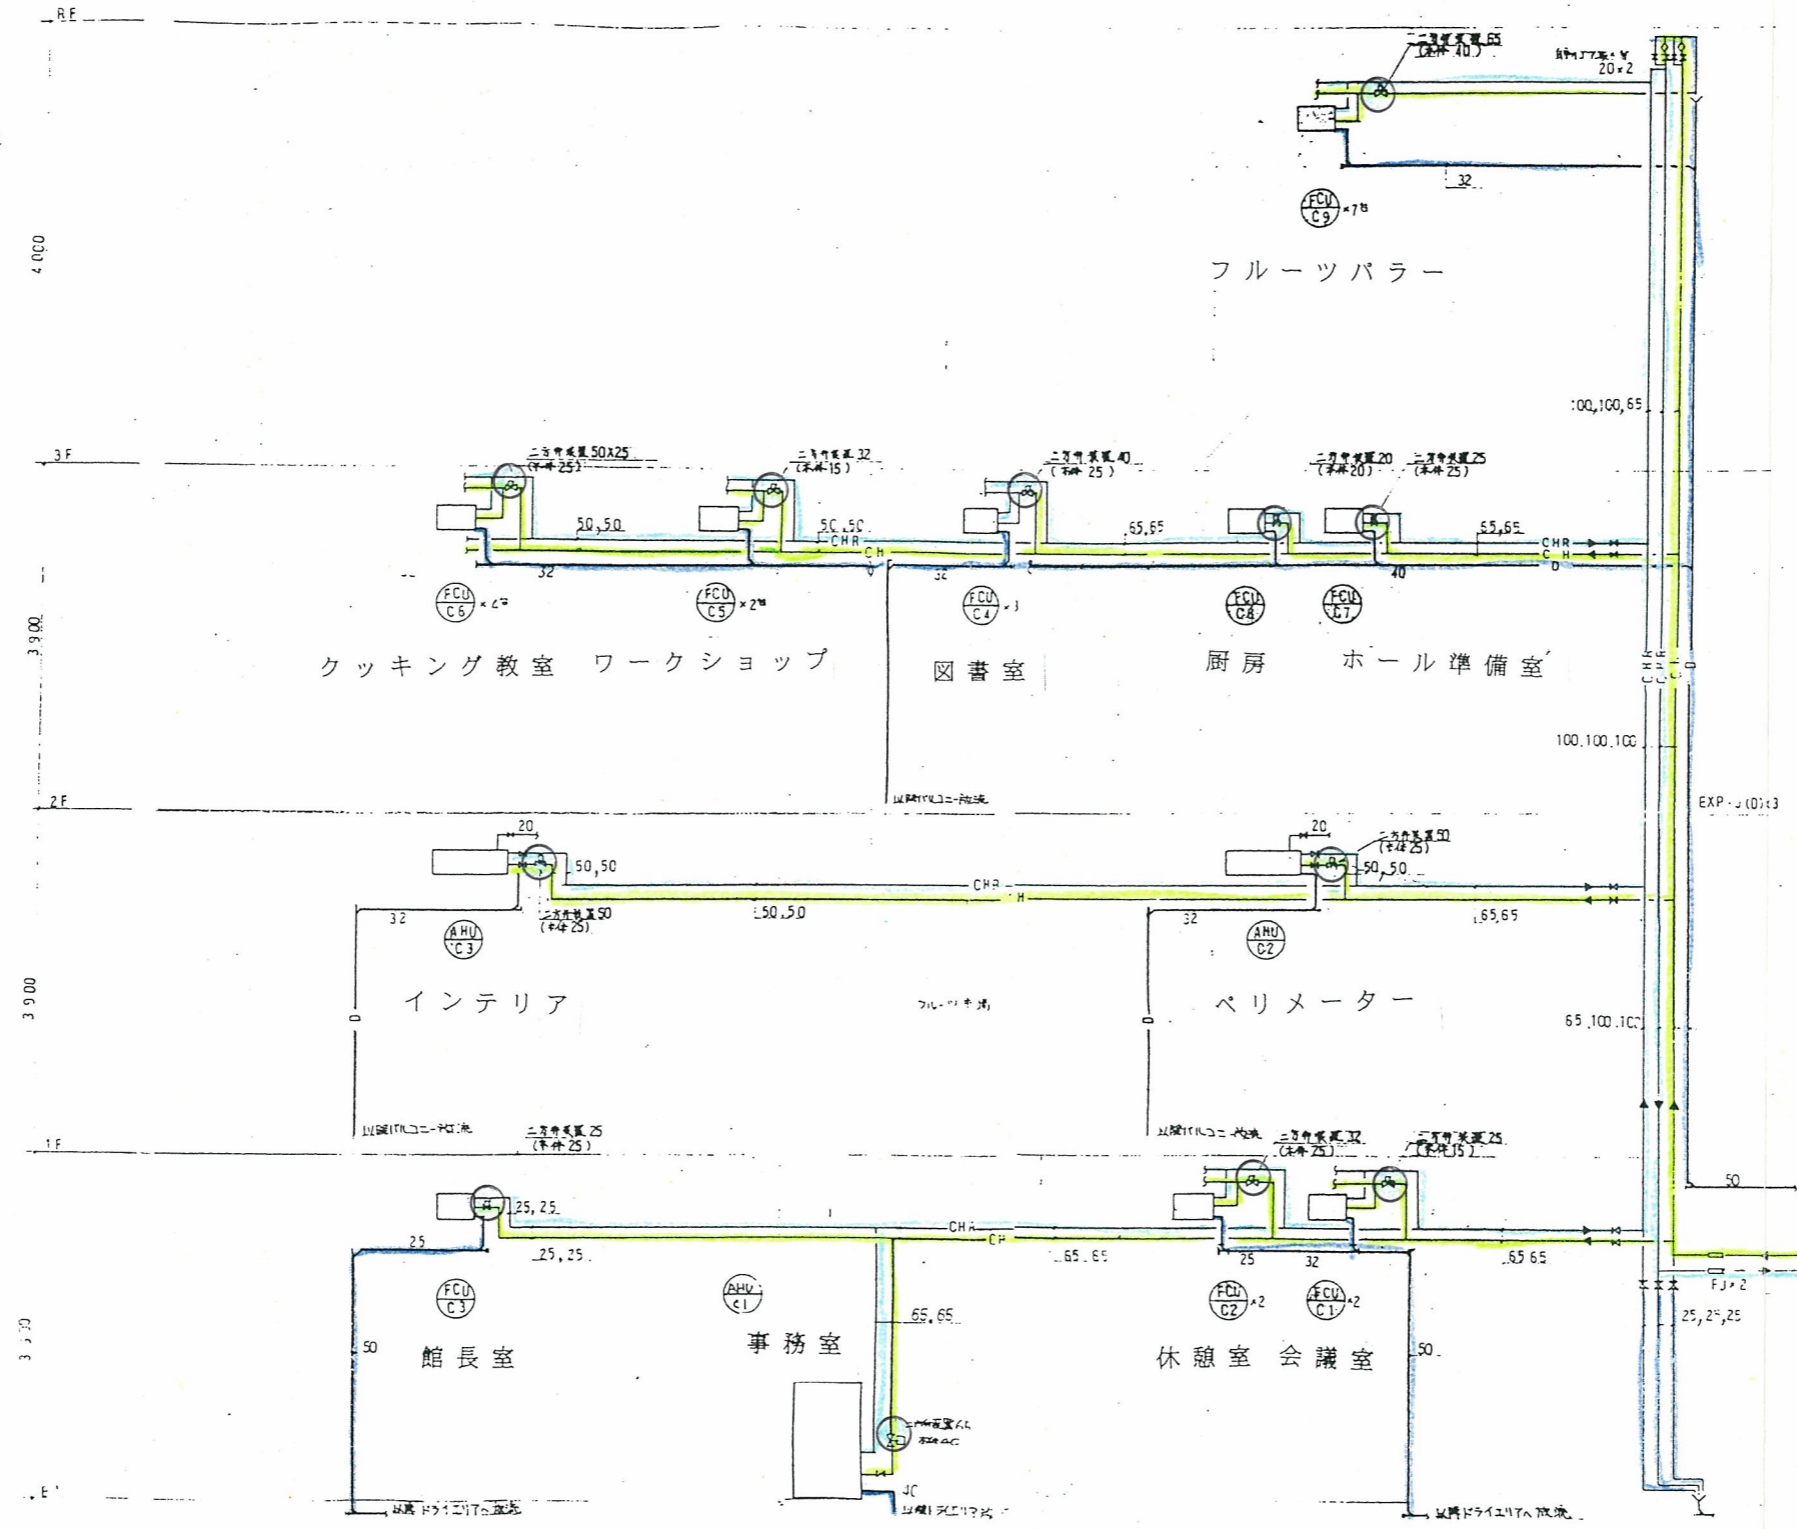

熱源機械室より

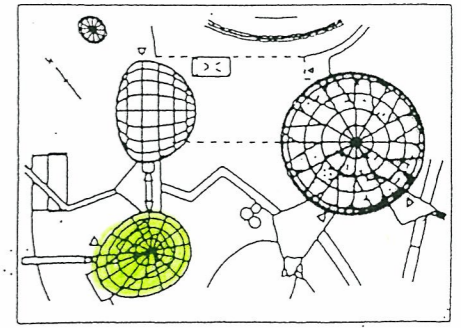

くだもの工房 配管系統図