
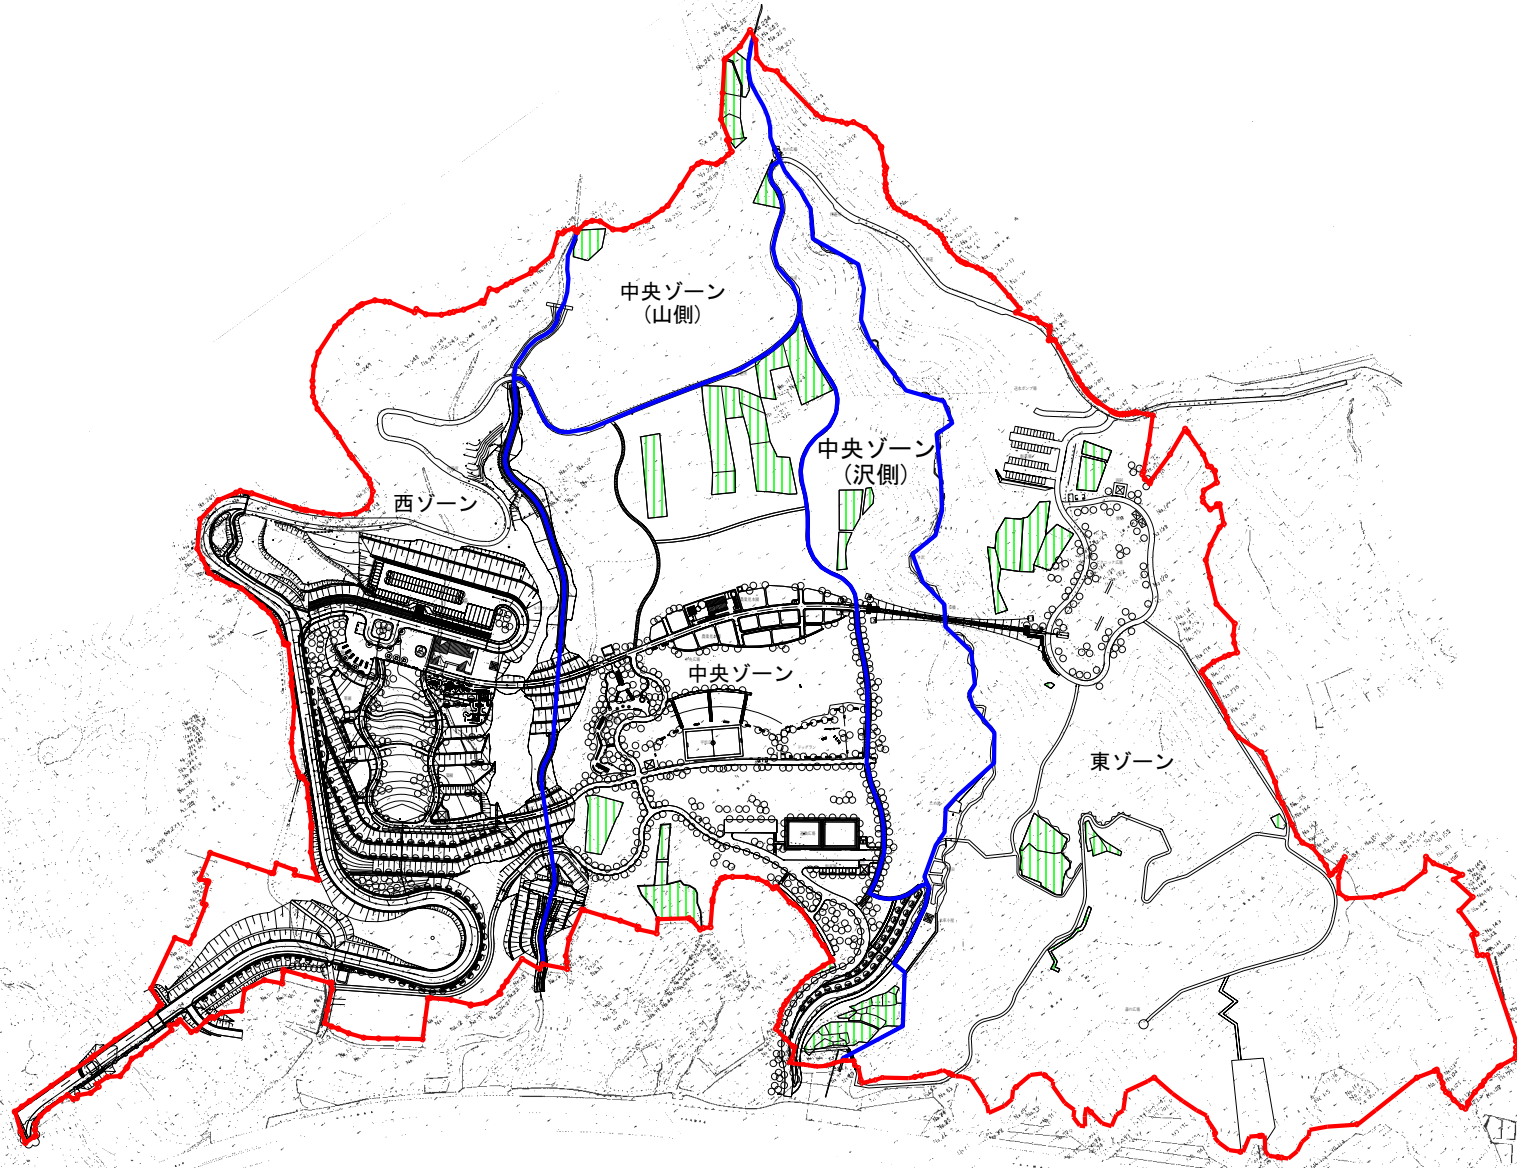


目 次

全ゾーン			
図面番号	図面名	ゾーン別	備考
Z-1	公園全体図	全ゾーン	縮小版・A1サイズ
Z-2	残地森林管理	全ゾーン	全体図 (A1サイズ)
西ゾーン			
図面番号	図面名	ゾーン別	備考
N-1	西ゾーン全体図	西ゾーン	
N-8	里山交流館 (管理棟)	西ゾーン	
N-9	倉庫農機具置場	西ゾーン	
N-12	遊具施設 (遊びの庭)	西ゾーン	
N-13	菜園	西ゾーン	ハーブ・薬草・野菜等
N-14	バリアフリープランター	西ゾーン	

中央ゾーン			
図面番号	図面名	ゾーン別	備考
C-1	中央ゾーン全体図	中央ゾーン	
C-8	里山体験棟	中央ゾーン	
C-9	農機具置場	中央ゾーン	
C-10	四阿	中央ゾーン	
C-12	農業見本園	中央ゾーン	食材栽培等
C-15	遊具施設 (子供広場)	中央ゾーン	

東ゾーン			
図面番号	図面名	ゾーン別	備考
H-1	東ゾーン全体図	東ゾーン	
H-7	四阿	東ゾーン	
H-12	棚田	東ゾーン	

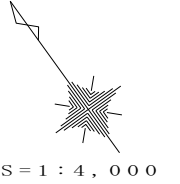


公園全体図


全体面積	44.2ha
(内指定管理区域)	42.4ha
西ゾーン	9.9ha
中央ゾーン (全体)	16.0ha
中央ゾーン	10.2ha
中央ゾーン (山側)	2.6ha
中央ゾーン (沢側)	3.2ha
東ゾーン	16.5ha

- 凡 例
- 指定管理区域
 - ゾーン区域線
 - ▨ 未買収地

図面番号 Z-1

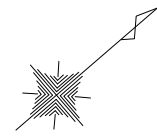

S = 1 : 2,000

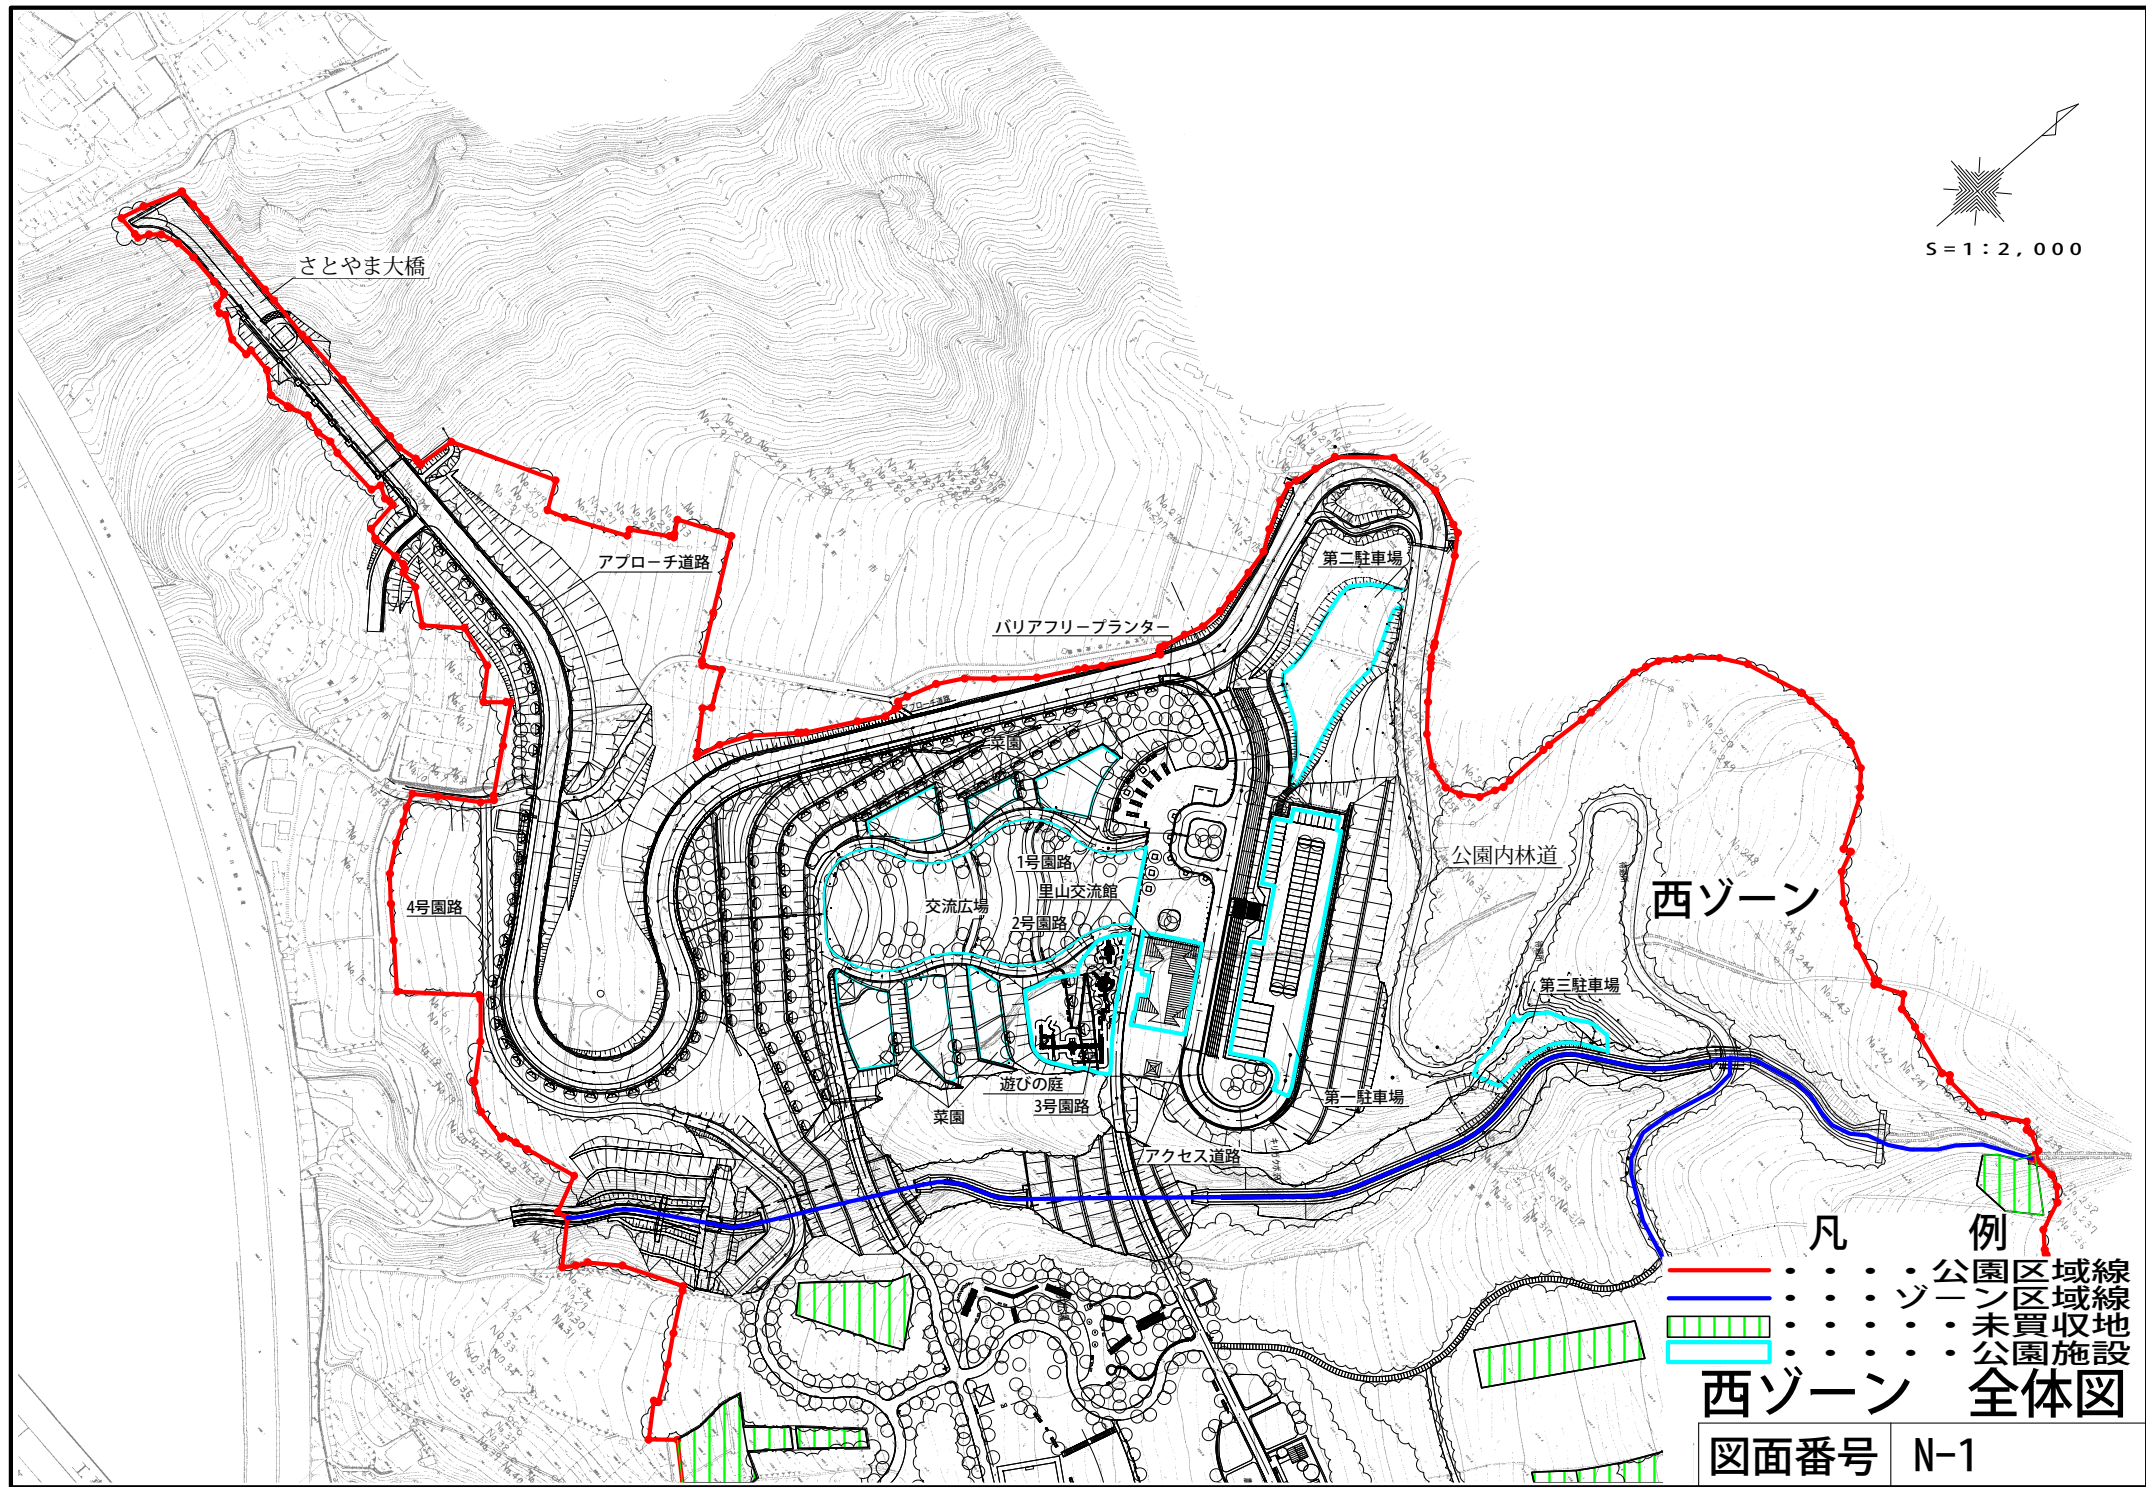

西ゾーン

- | | |
|---|---|
| 凡 | 例 |
| — | — |
| ⋯ | ⋯ |
| ⋯ | ⋯ |
| ⋯ | ⋯ |
| ⋯ | ⋯ |
| ⋯ | ⋯ |
| ⋯ | ⋯ |
| ⋯ | ⋯ |
| ⋯ | ⋯ |

西ゾーン 全体図

図面番号 N-1

正面図



立面図
S=1:200

左側側面図




背面図



右側側面図



建物平面図
S=1:250

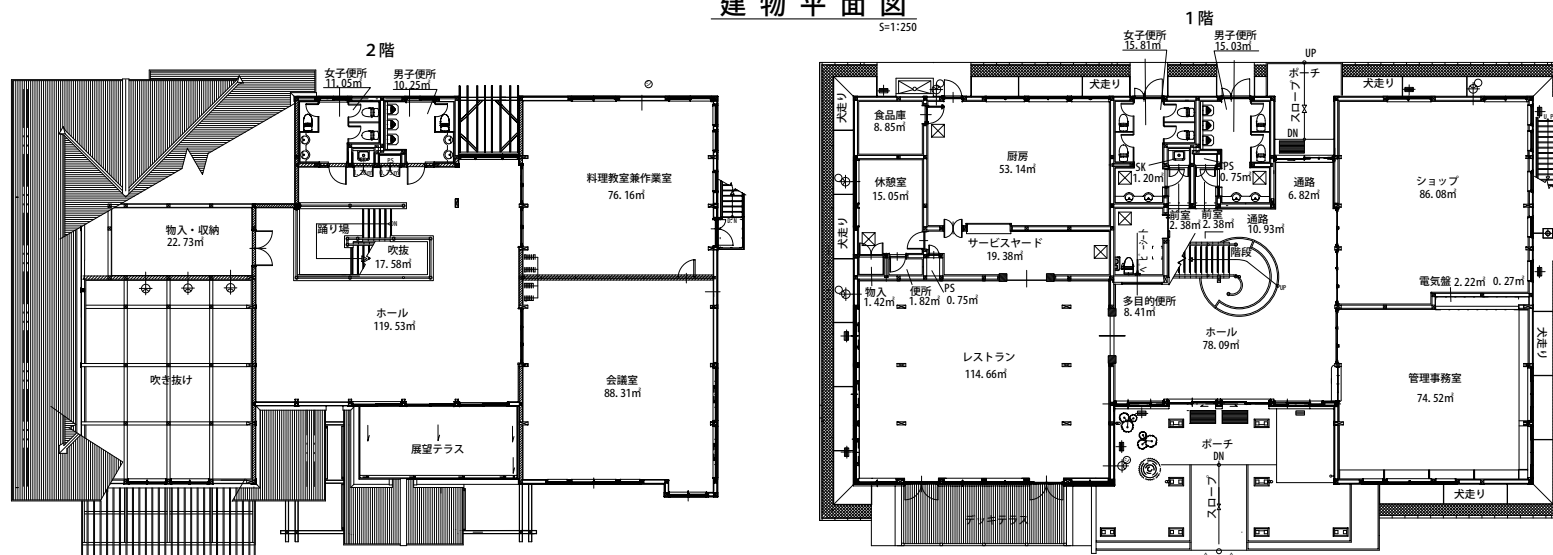


西ゾーン
里山交流館(管理棟)

図面番号 N-8




平面図 S=1/100

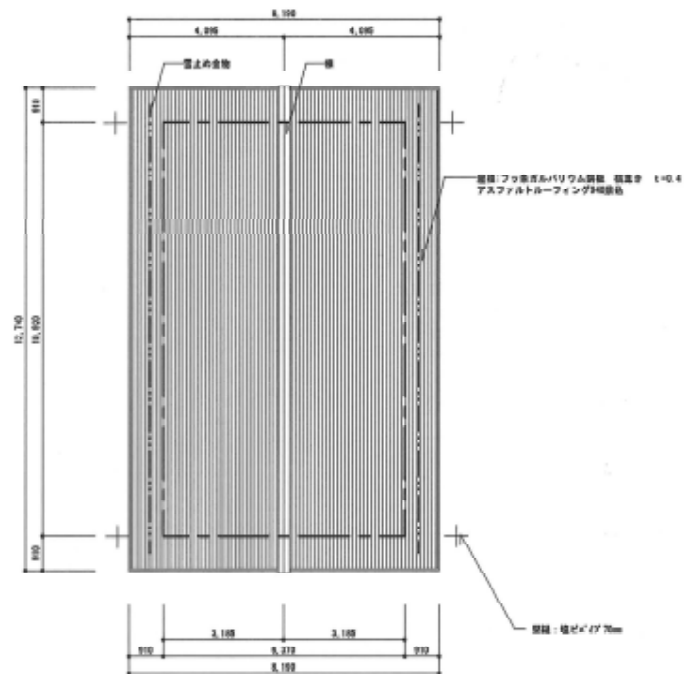

屋根立面 S=1/100



南立面図 S=1/100

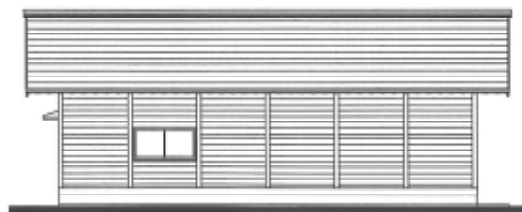

東立面図 S=1/100



北立面図 S=1/100



西立面図 S=1/100


西ゾーン
倉庫・農機具置場


図面番号 N-9

■数量表 (西ゾーン：遊びの庭)

種別	形状寸法	単位	数量	備考
複合遊具		基	1.0	


※遊具の詳細な配置については、既設施設・植栽と各遊具の安全領域に配慮して、監督員と協議の上決定すること。

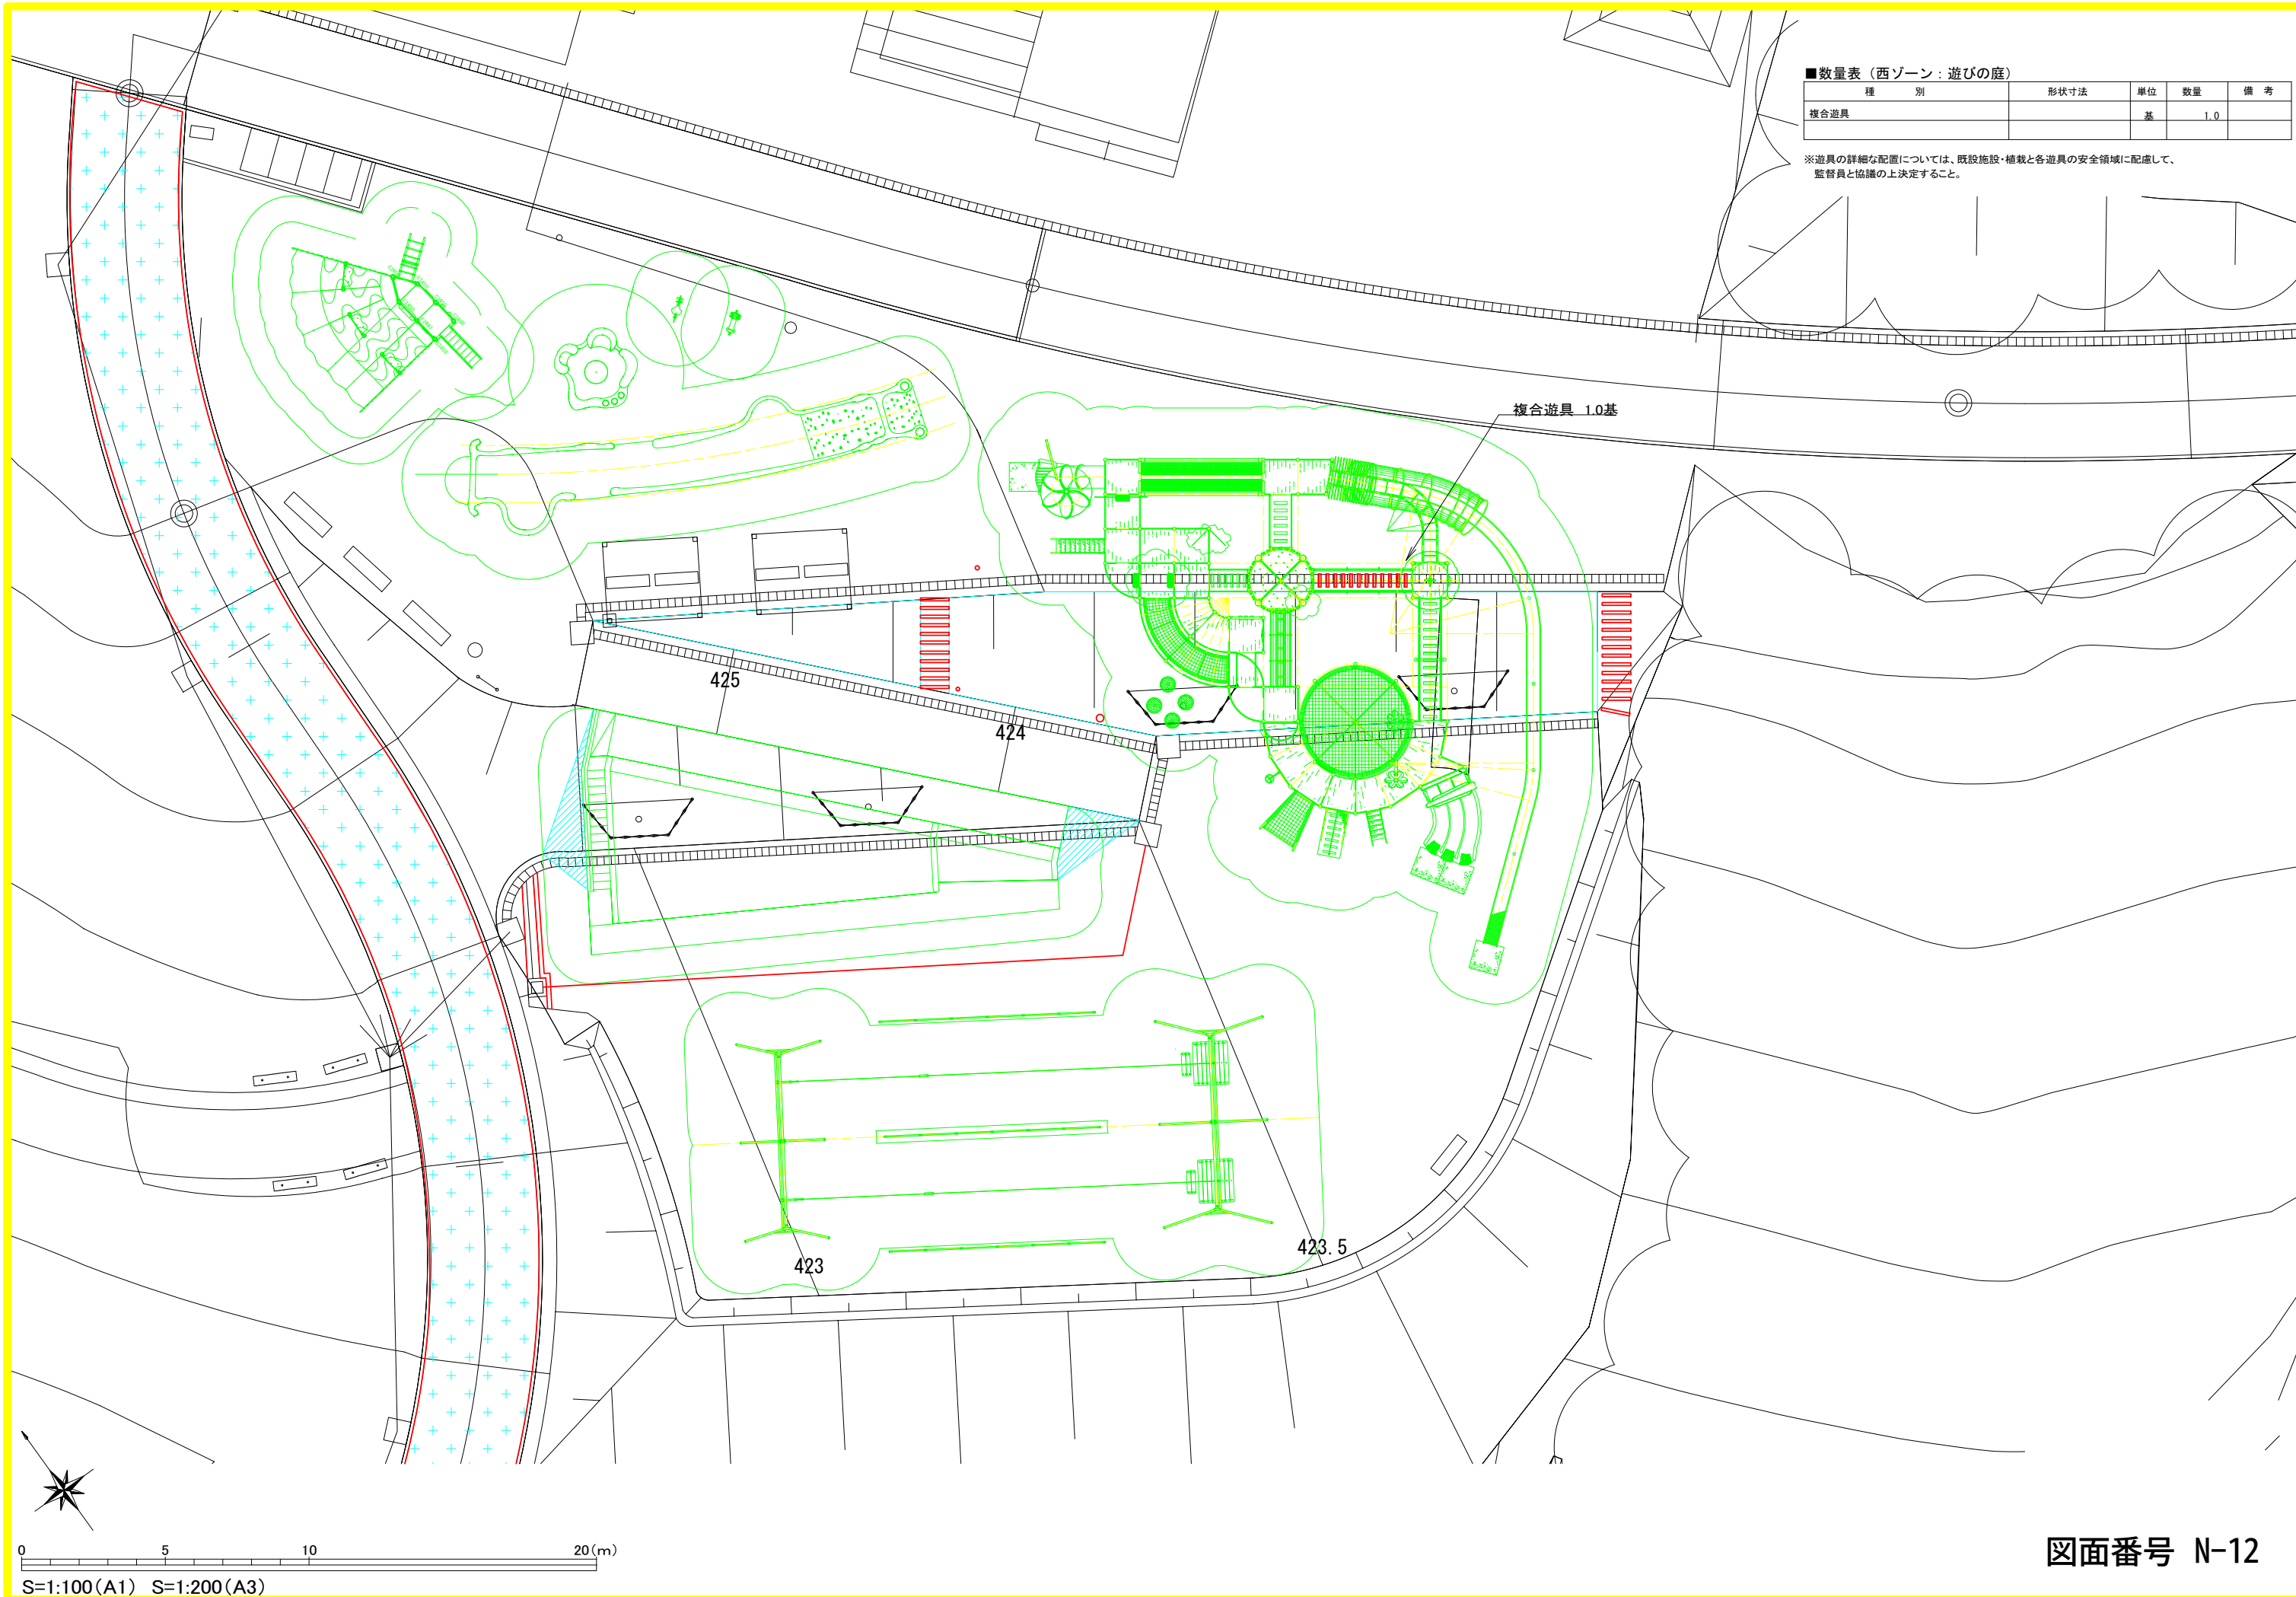

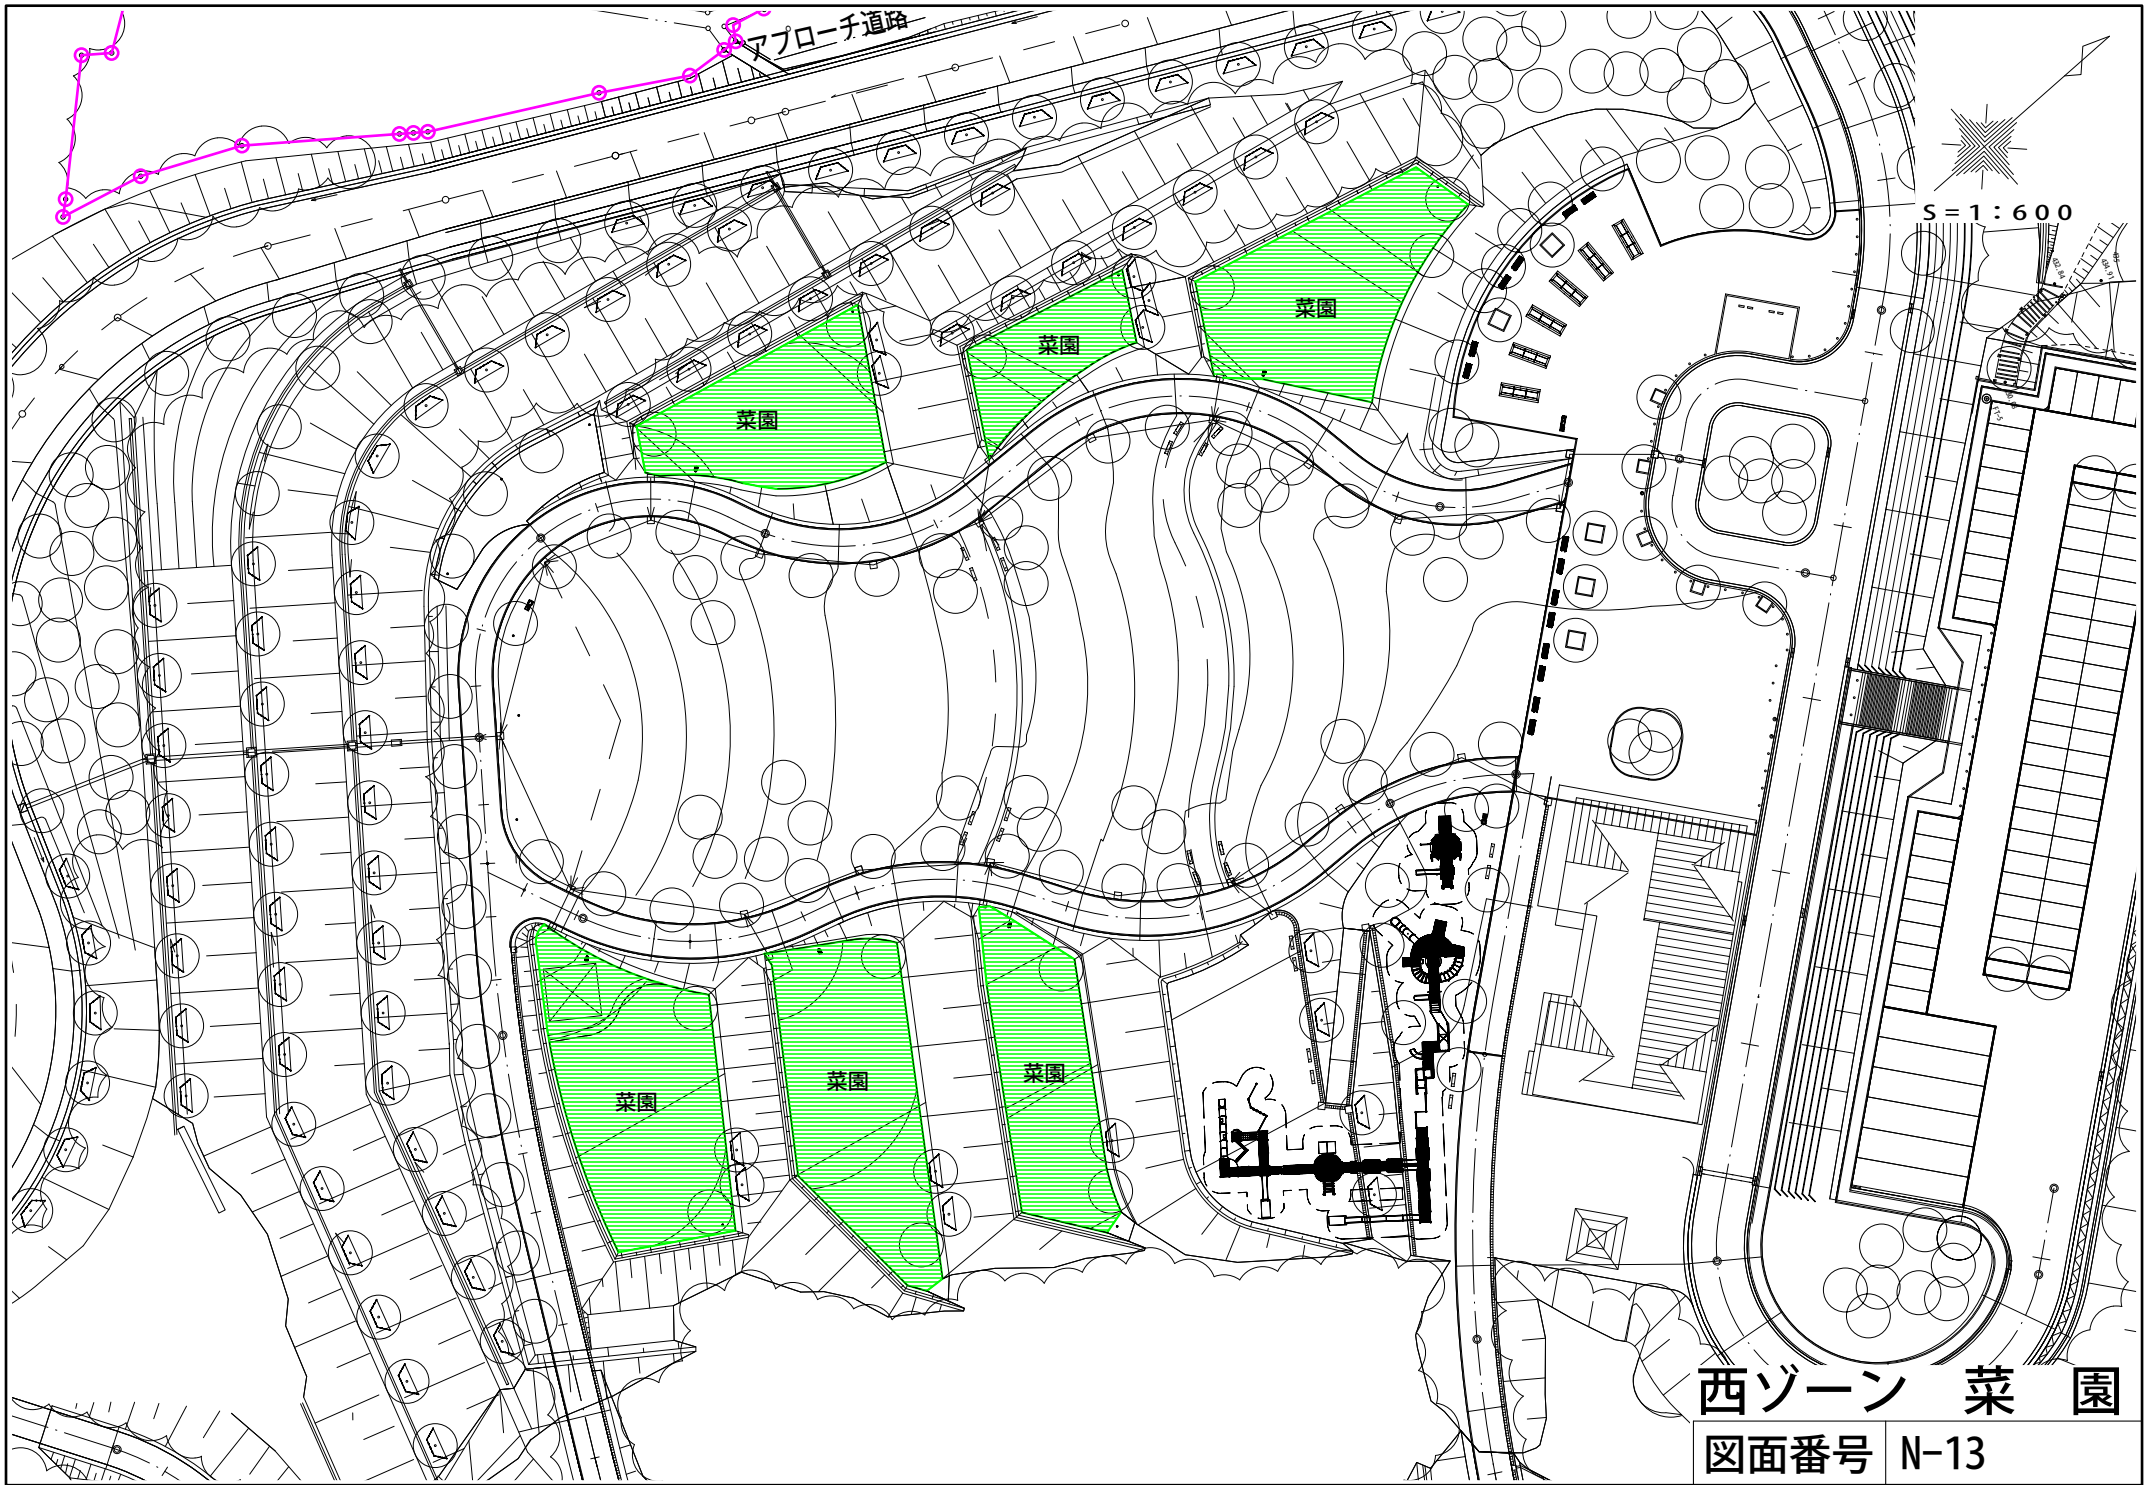

西ゾーン 菜園

図面番号 N-13

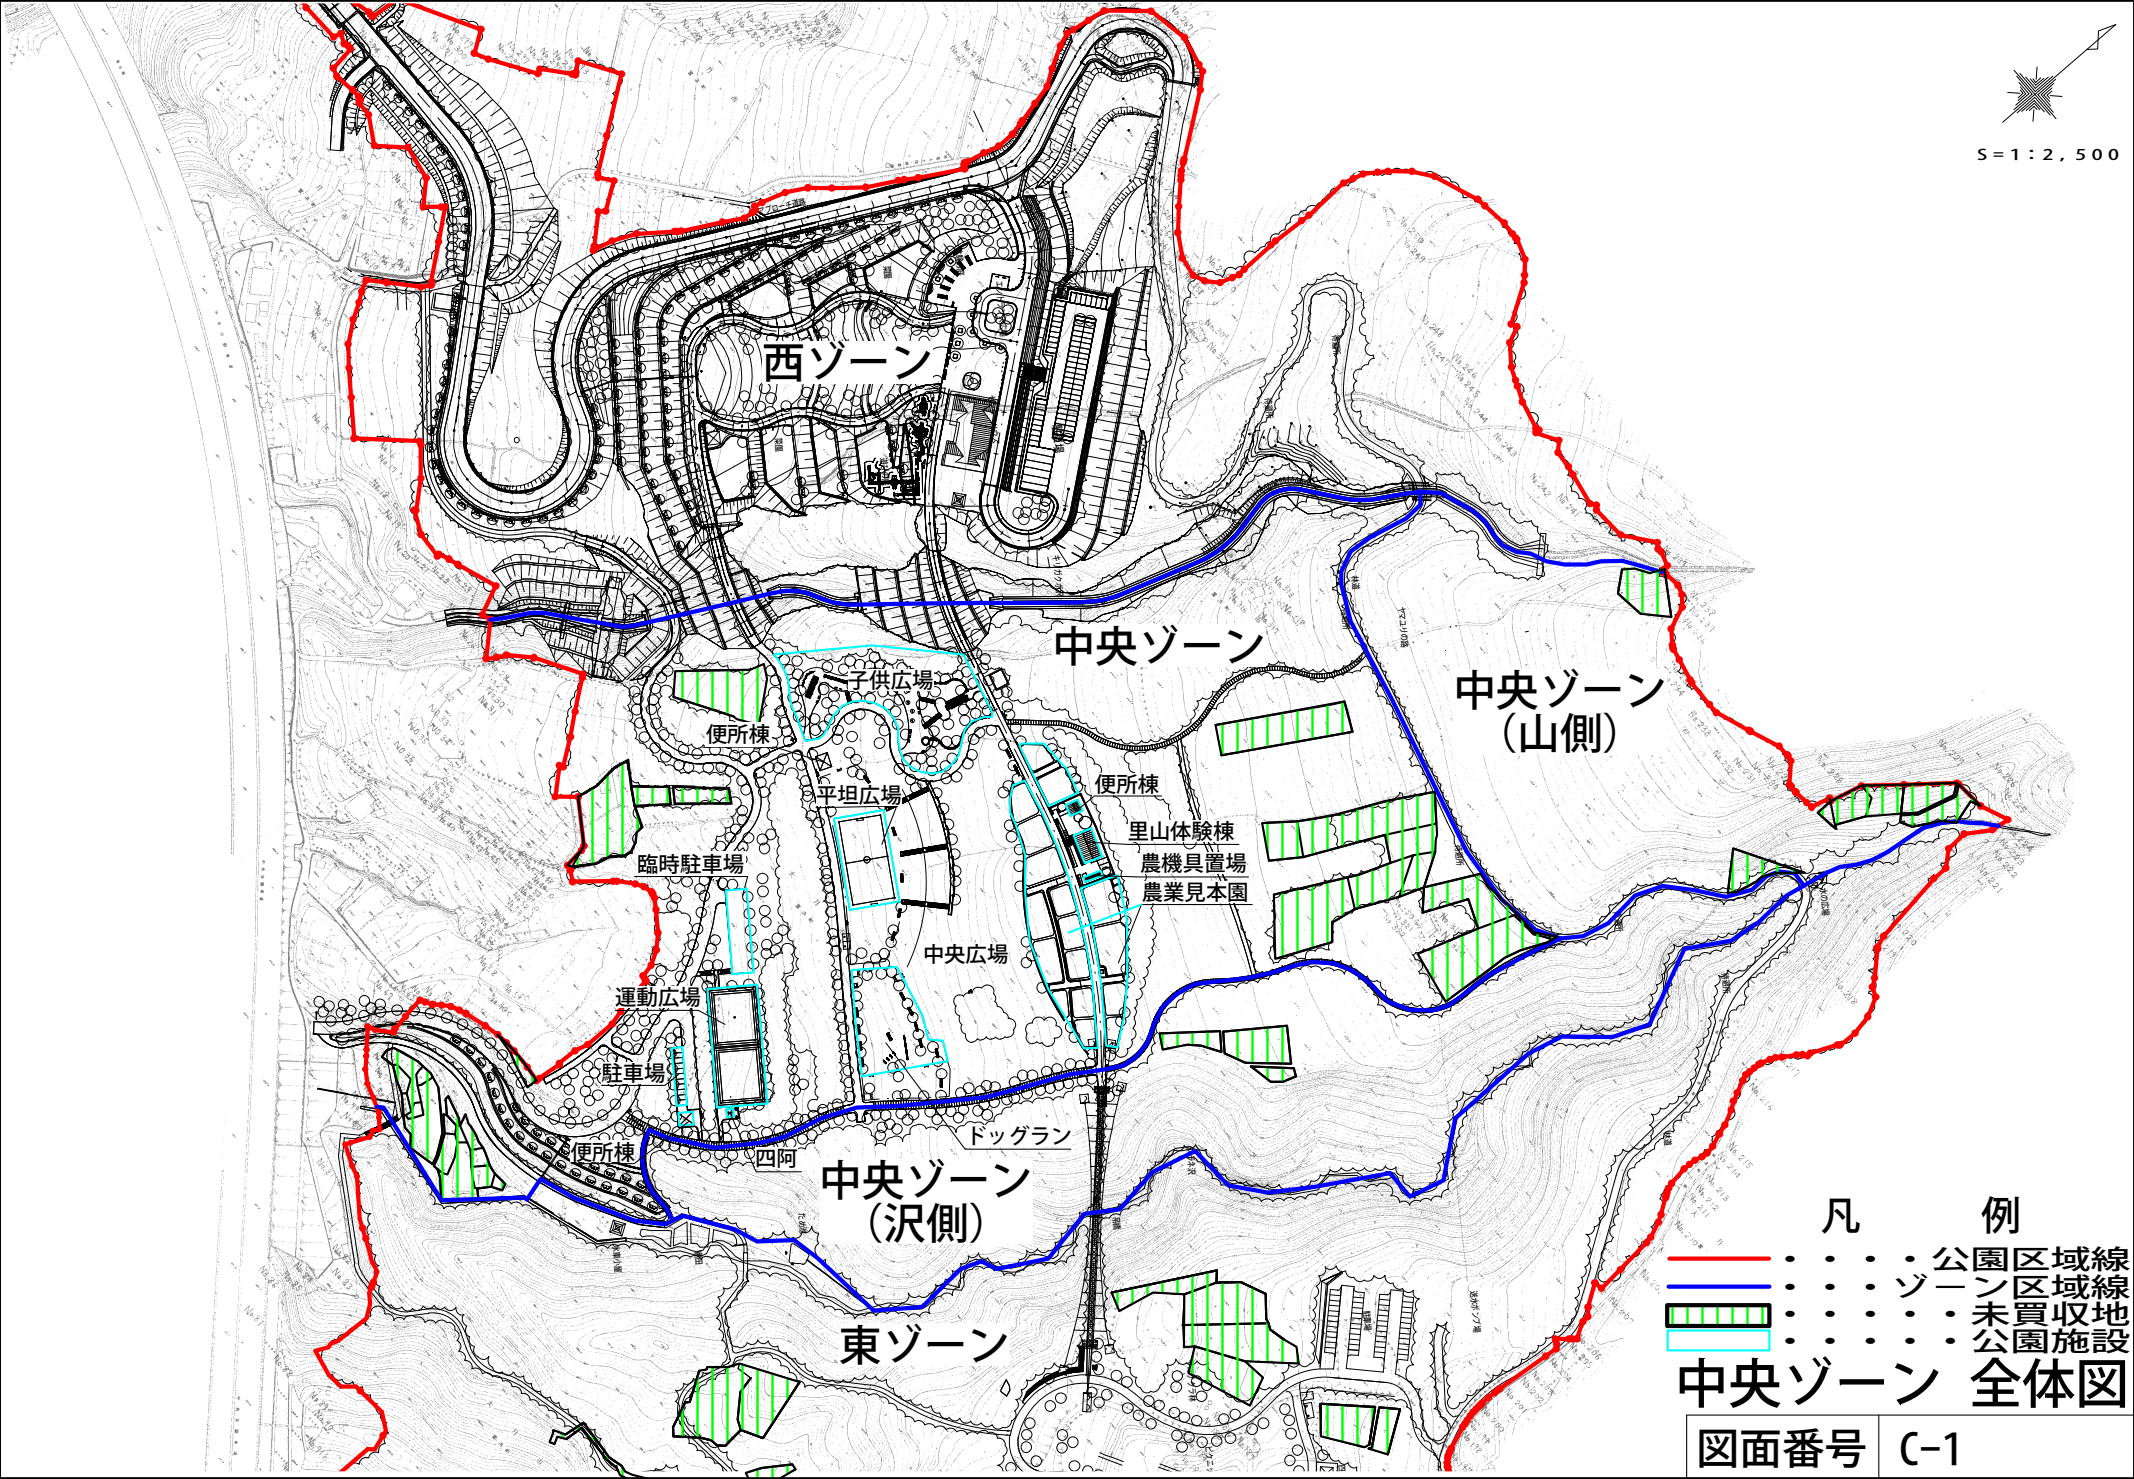


- | 凡 | 例 |
|-------------|--------|
| — · · · · · | 公園区域線 |
| — · · · · · | ゾーン区域線 |
| ▨ · · · · · | 未買収地 |
| ▭ · · · · · | 公園施設 |
- 中央ゾーン 全体図**

正面図


S=1:50

14.560

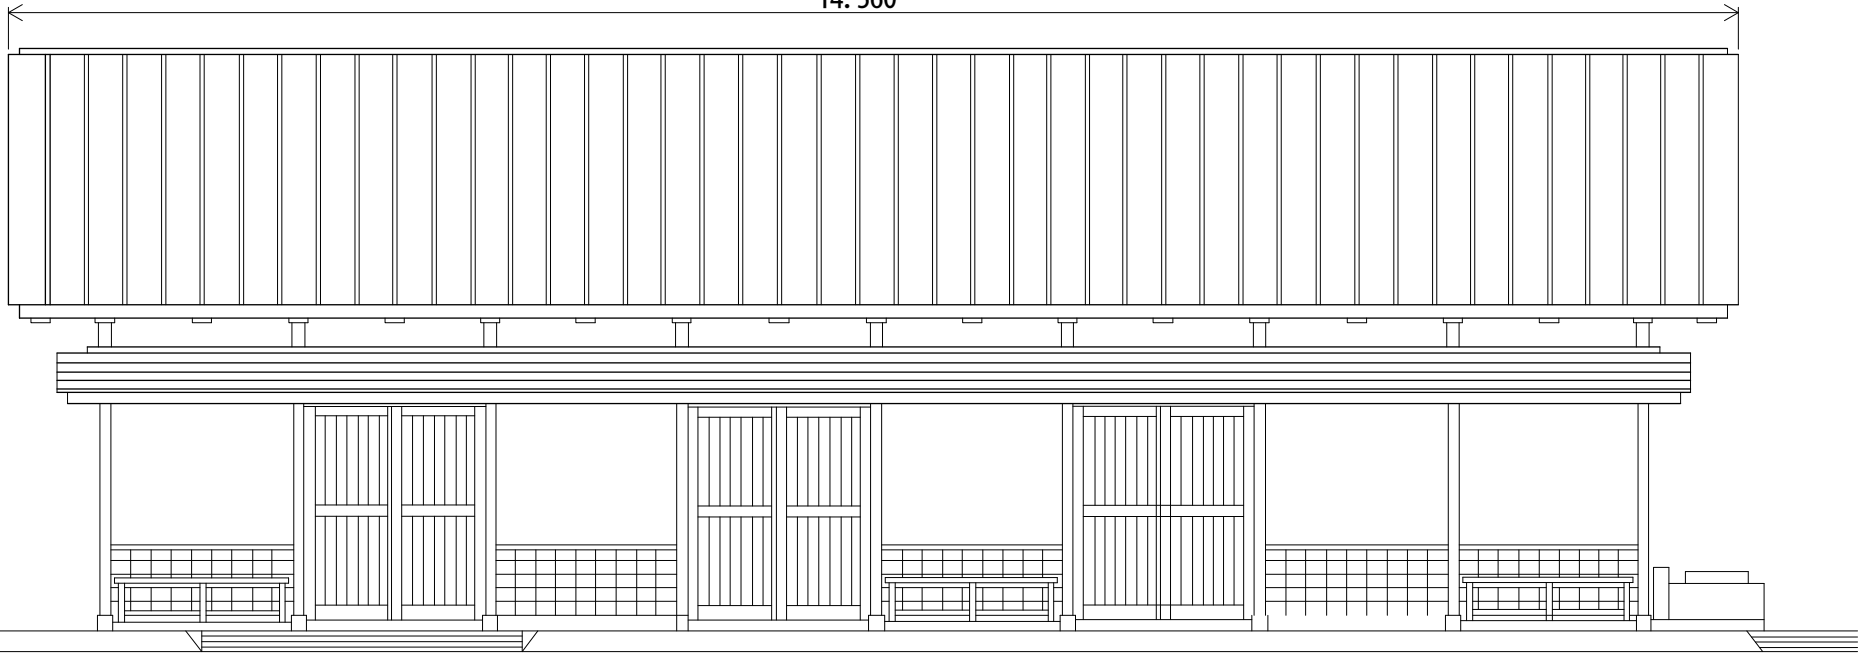

建物平面図


S=1:100

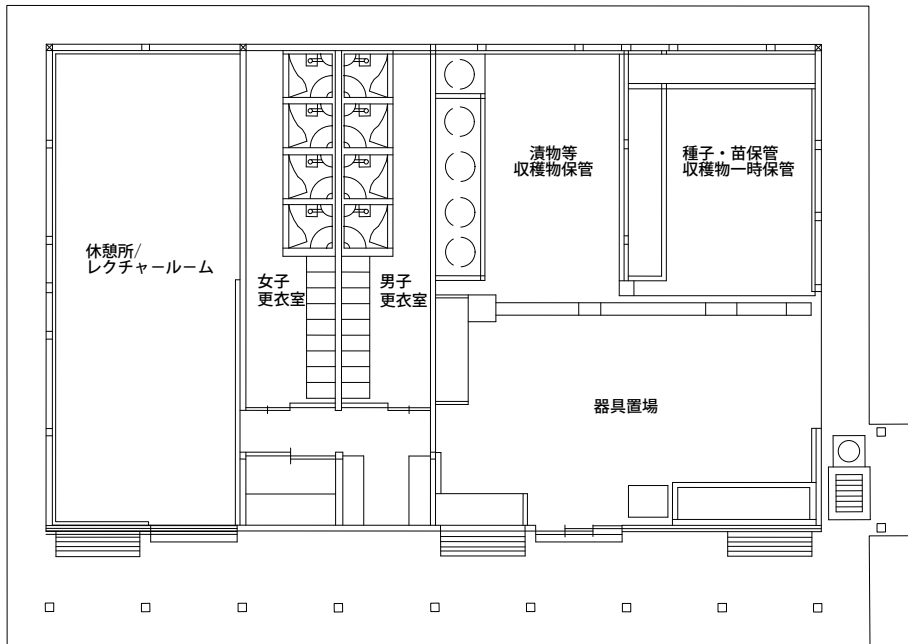

側面図

S=1:70

9.100

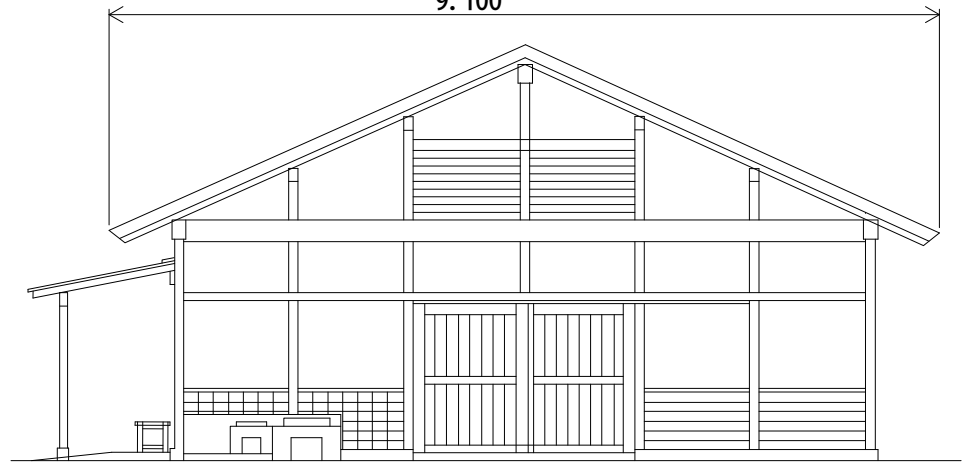


中央ゾーン
里山体験棟

図面番号 C-8


立面図

S=1:25

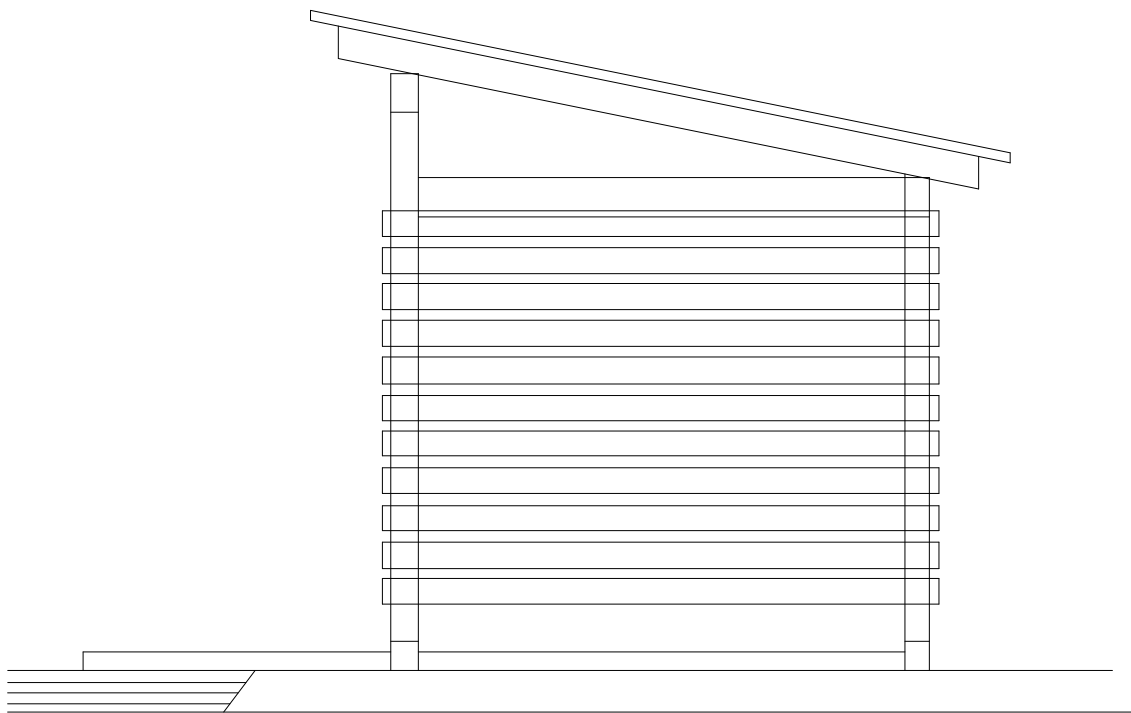


建物平面図

S=1:40

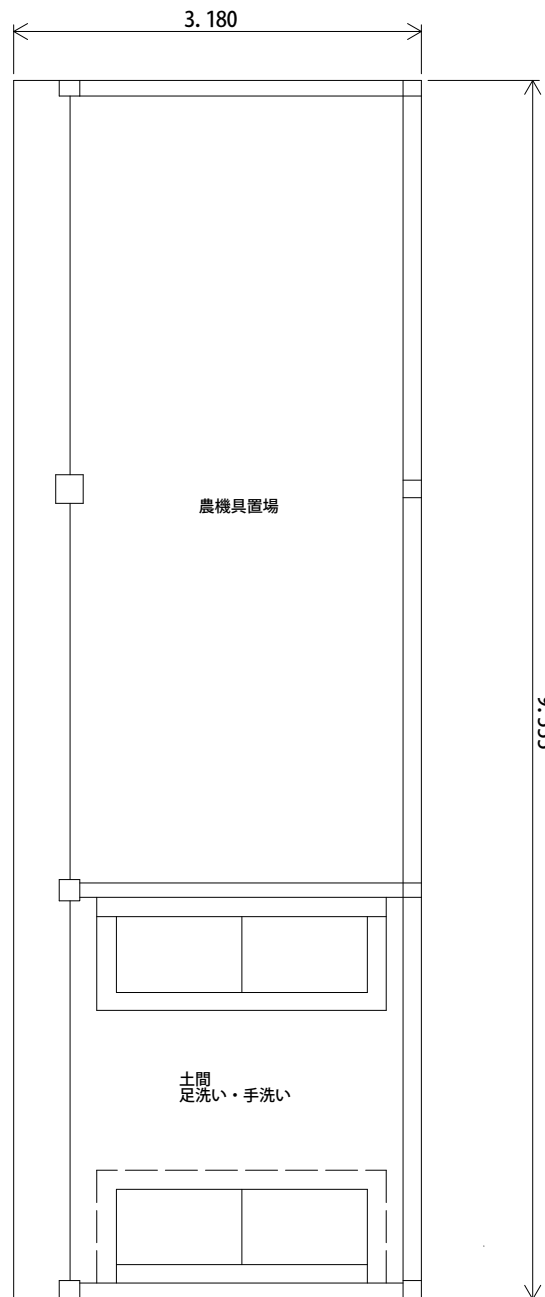


中央ゾーン
農機具置場


図面番号 C-9

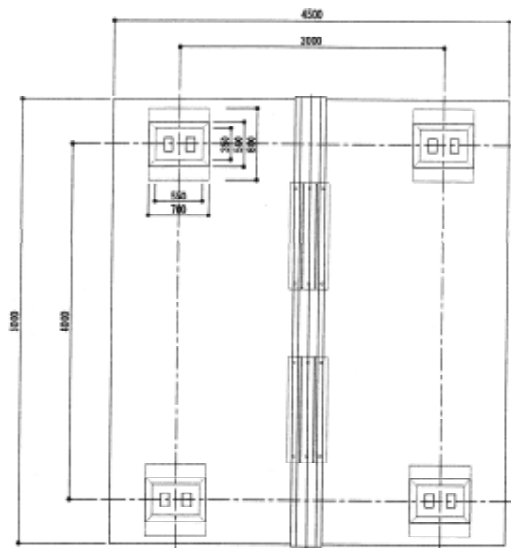


基礎伏図 S=1:30

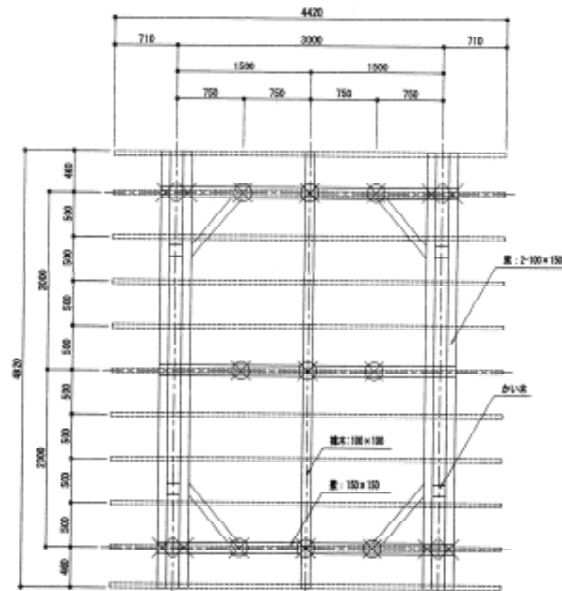

屋根伏図 S=1:30

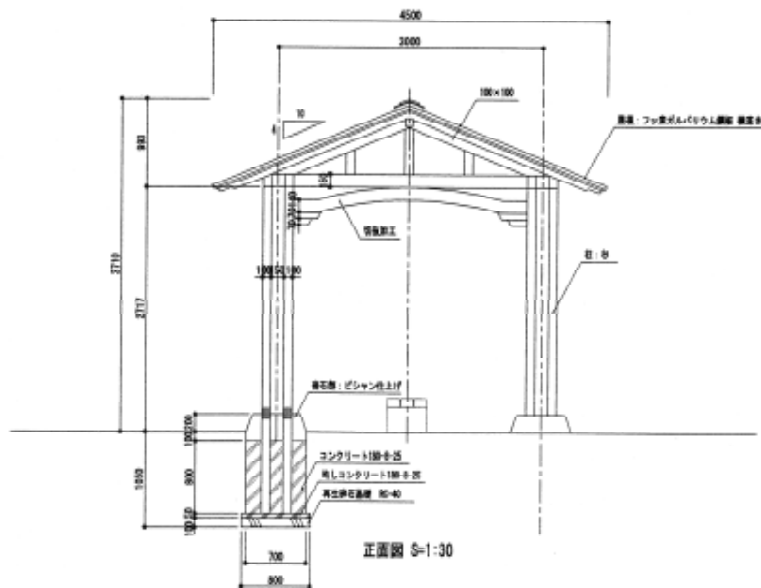

正面図 S=1:30

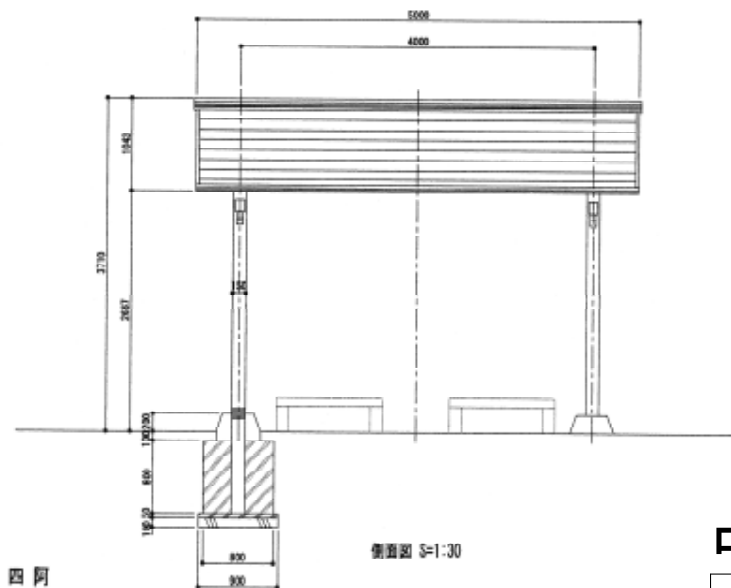


側面図 S=1:30

四阿

中央ゾーン 四阿

図面番号 C-10

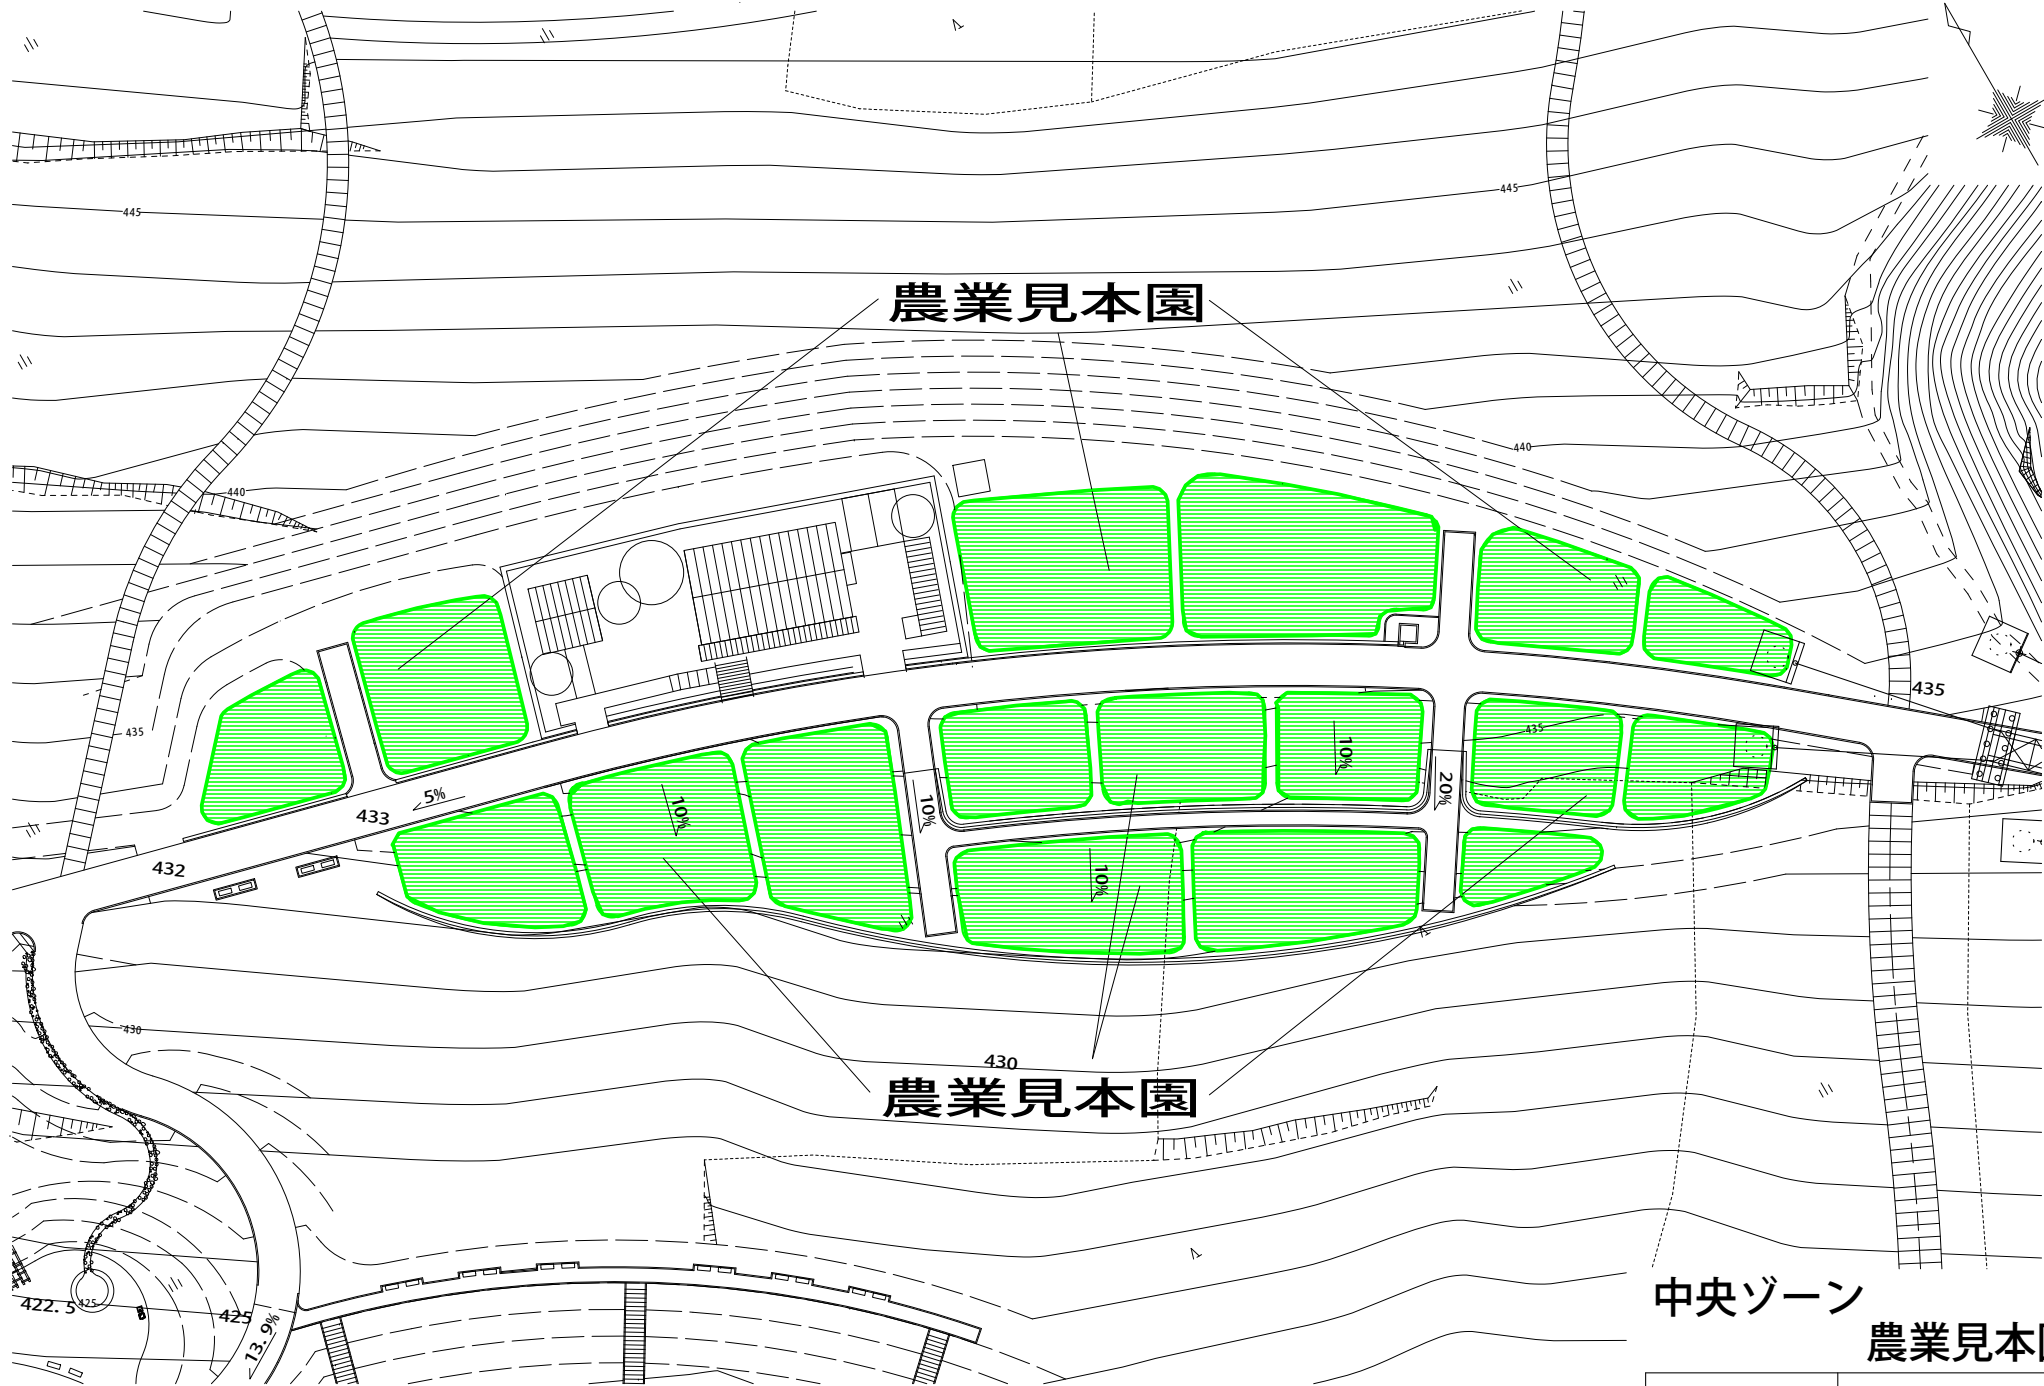

農業見本園

農業見本園


中央ゾーン
農業見本園


図面番号 C-12

■数量表 (中央ゾーン: 子ども広場)

種 別	形状寸法	単 位	数 量	備 考
ネット遊具		式	1.0	
壁渡り遊具		式	1.0	

※遊具の詳細な配置については、既存樹木や現地地形等と各遊具の安全領域に配慮して、監督員と協議の上決定すること。

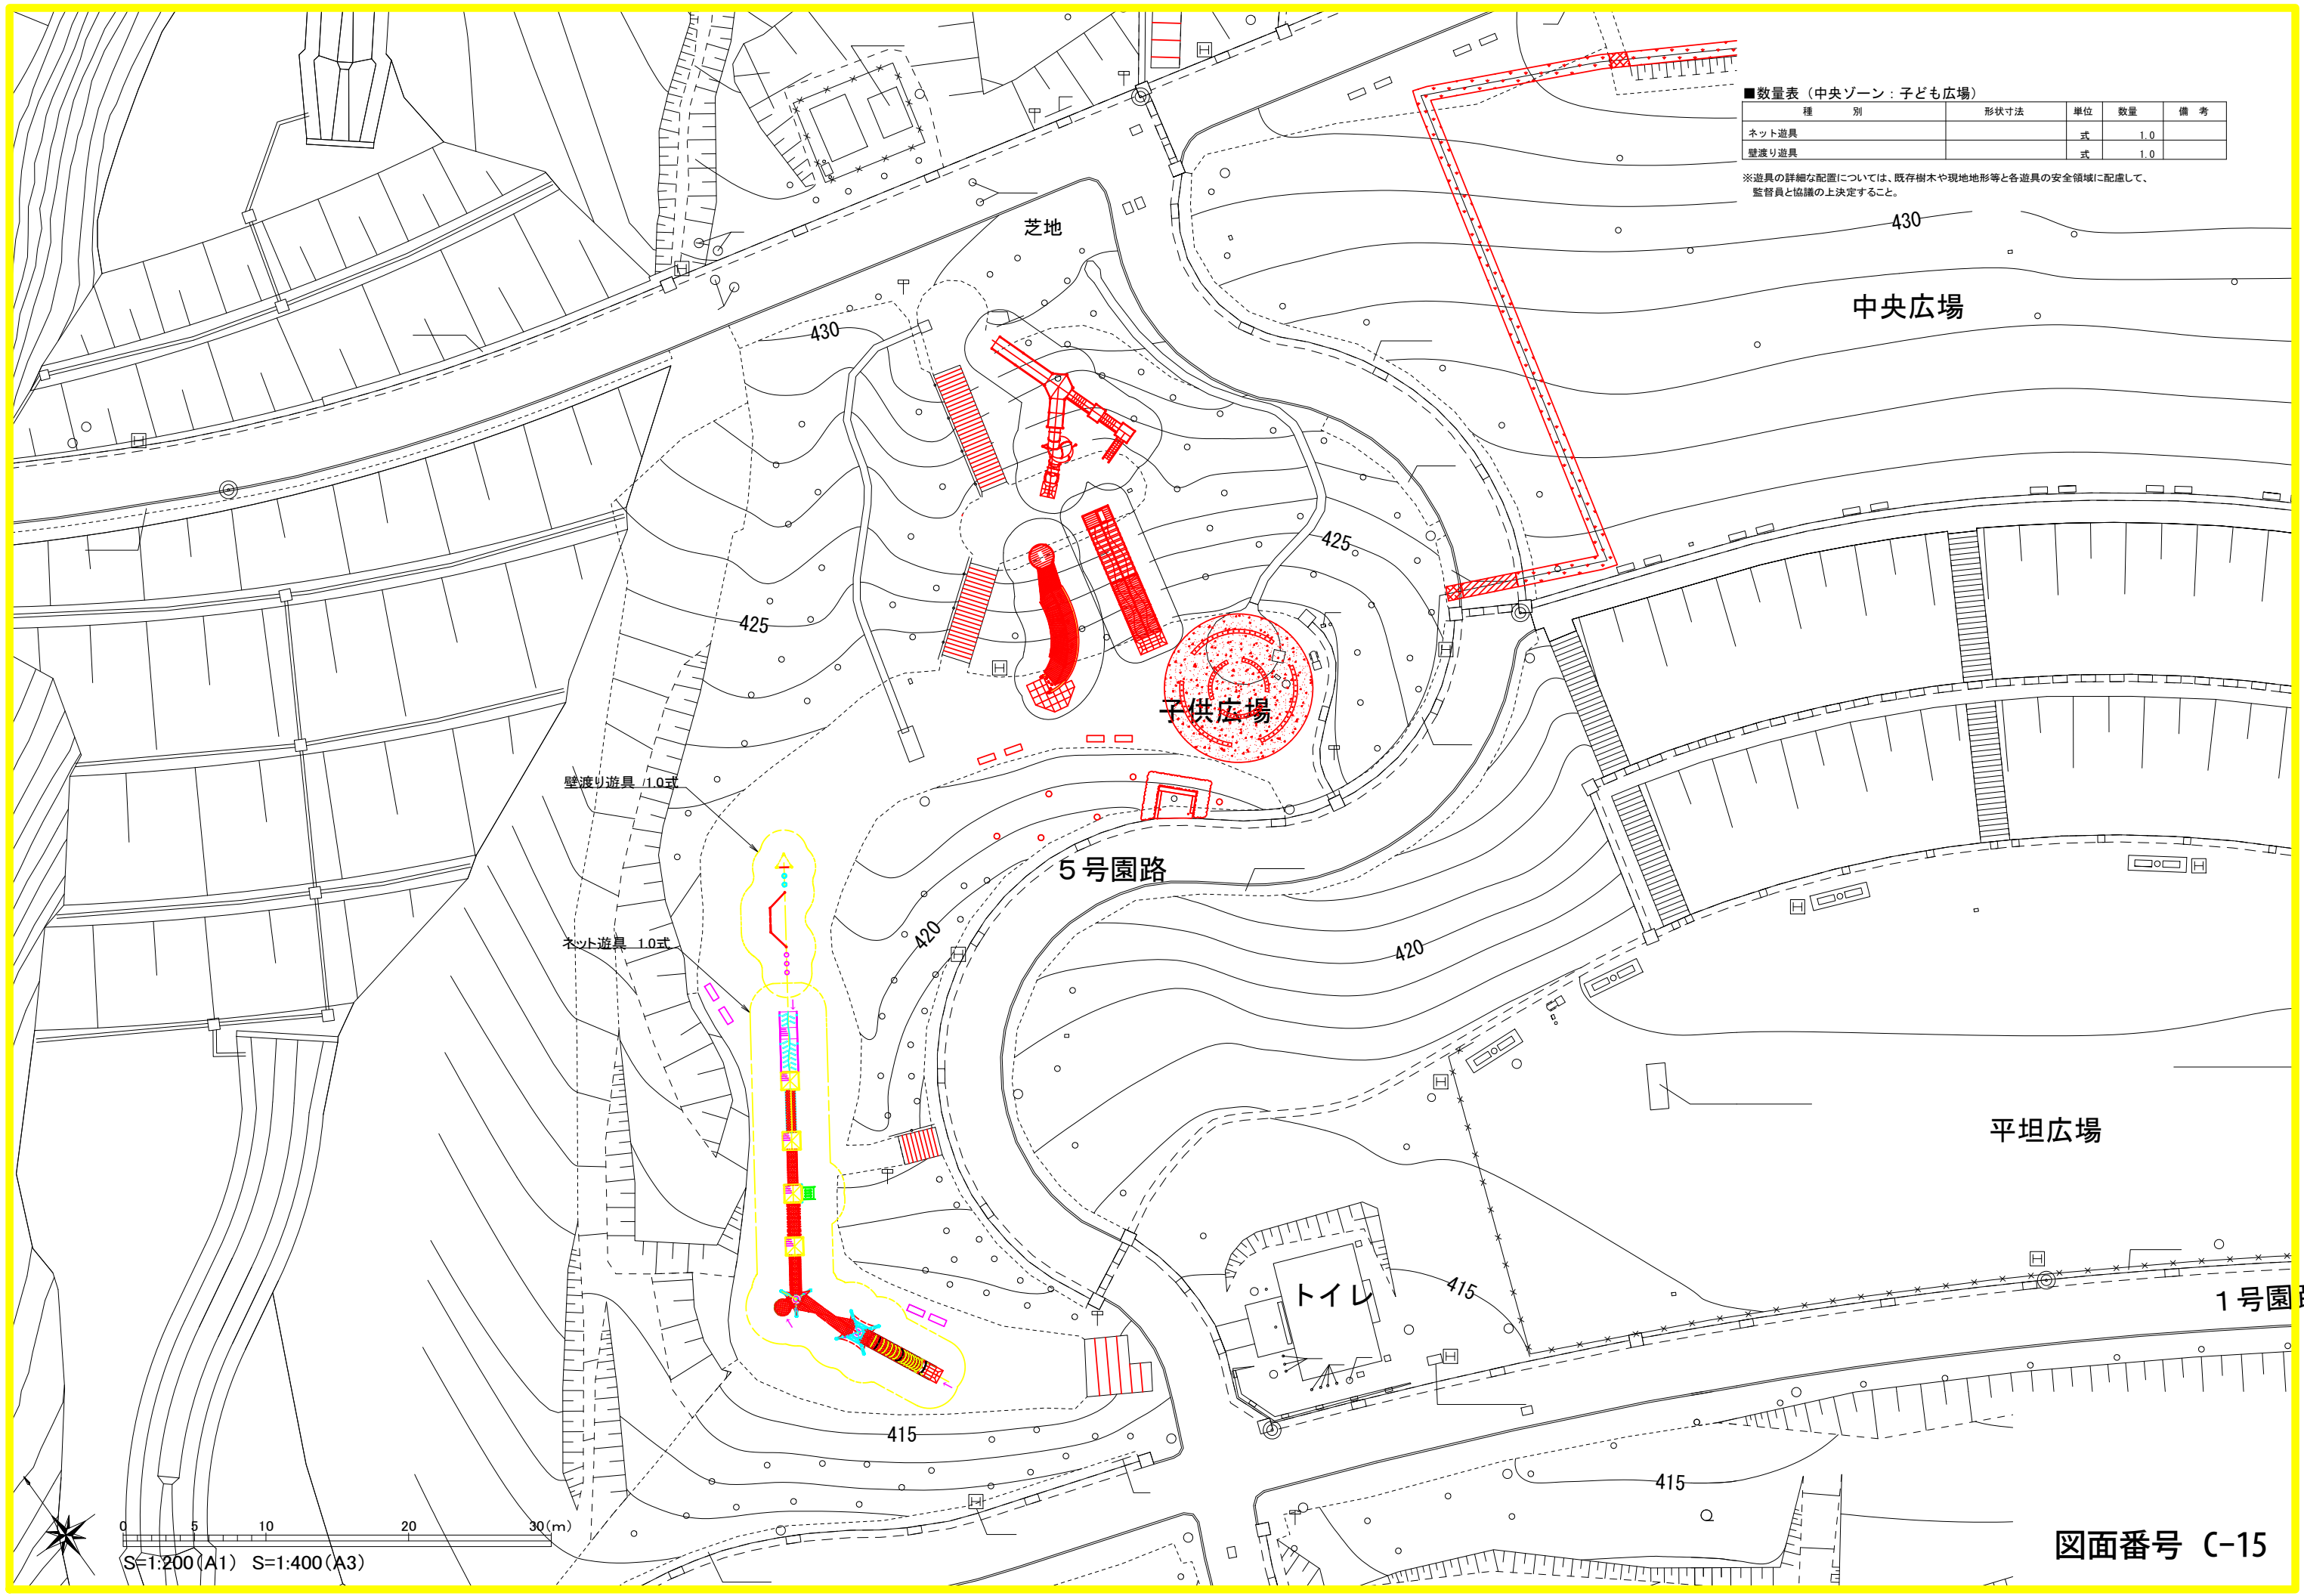

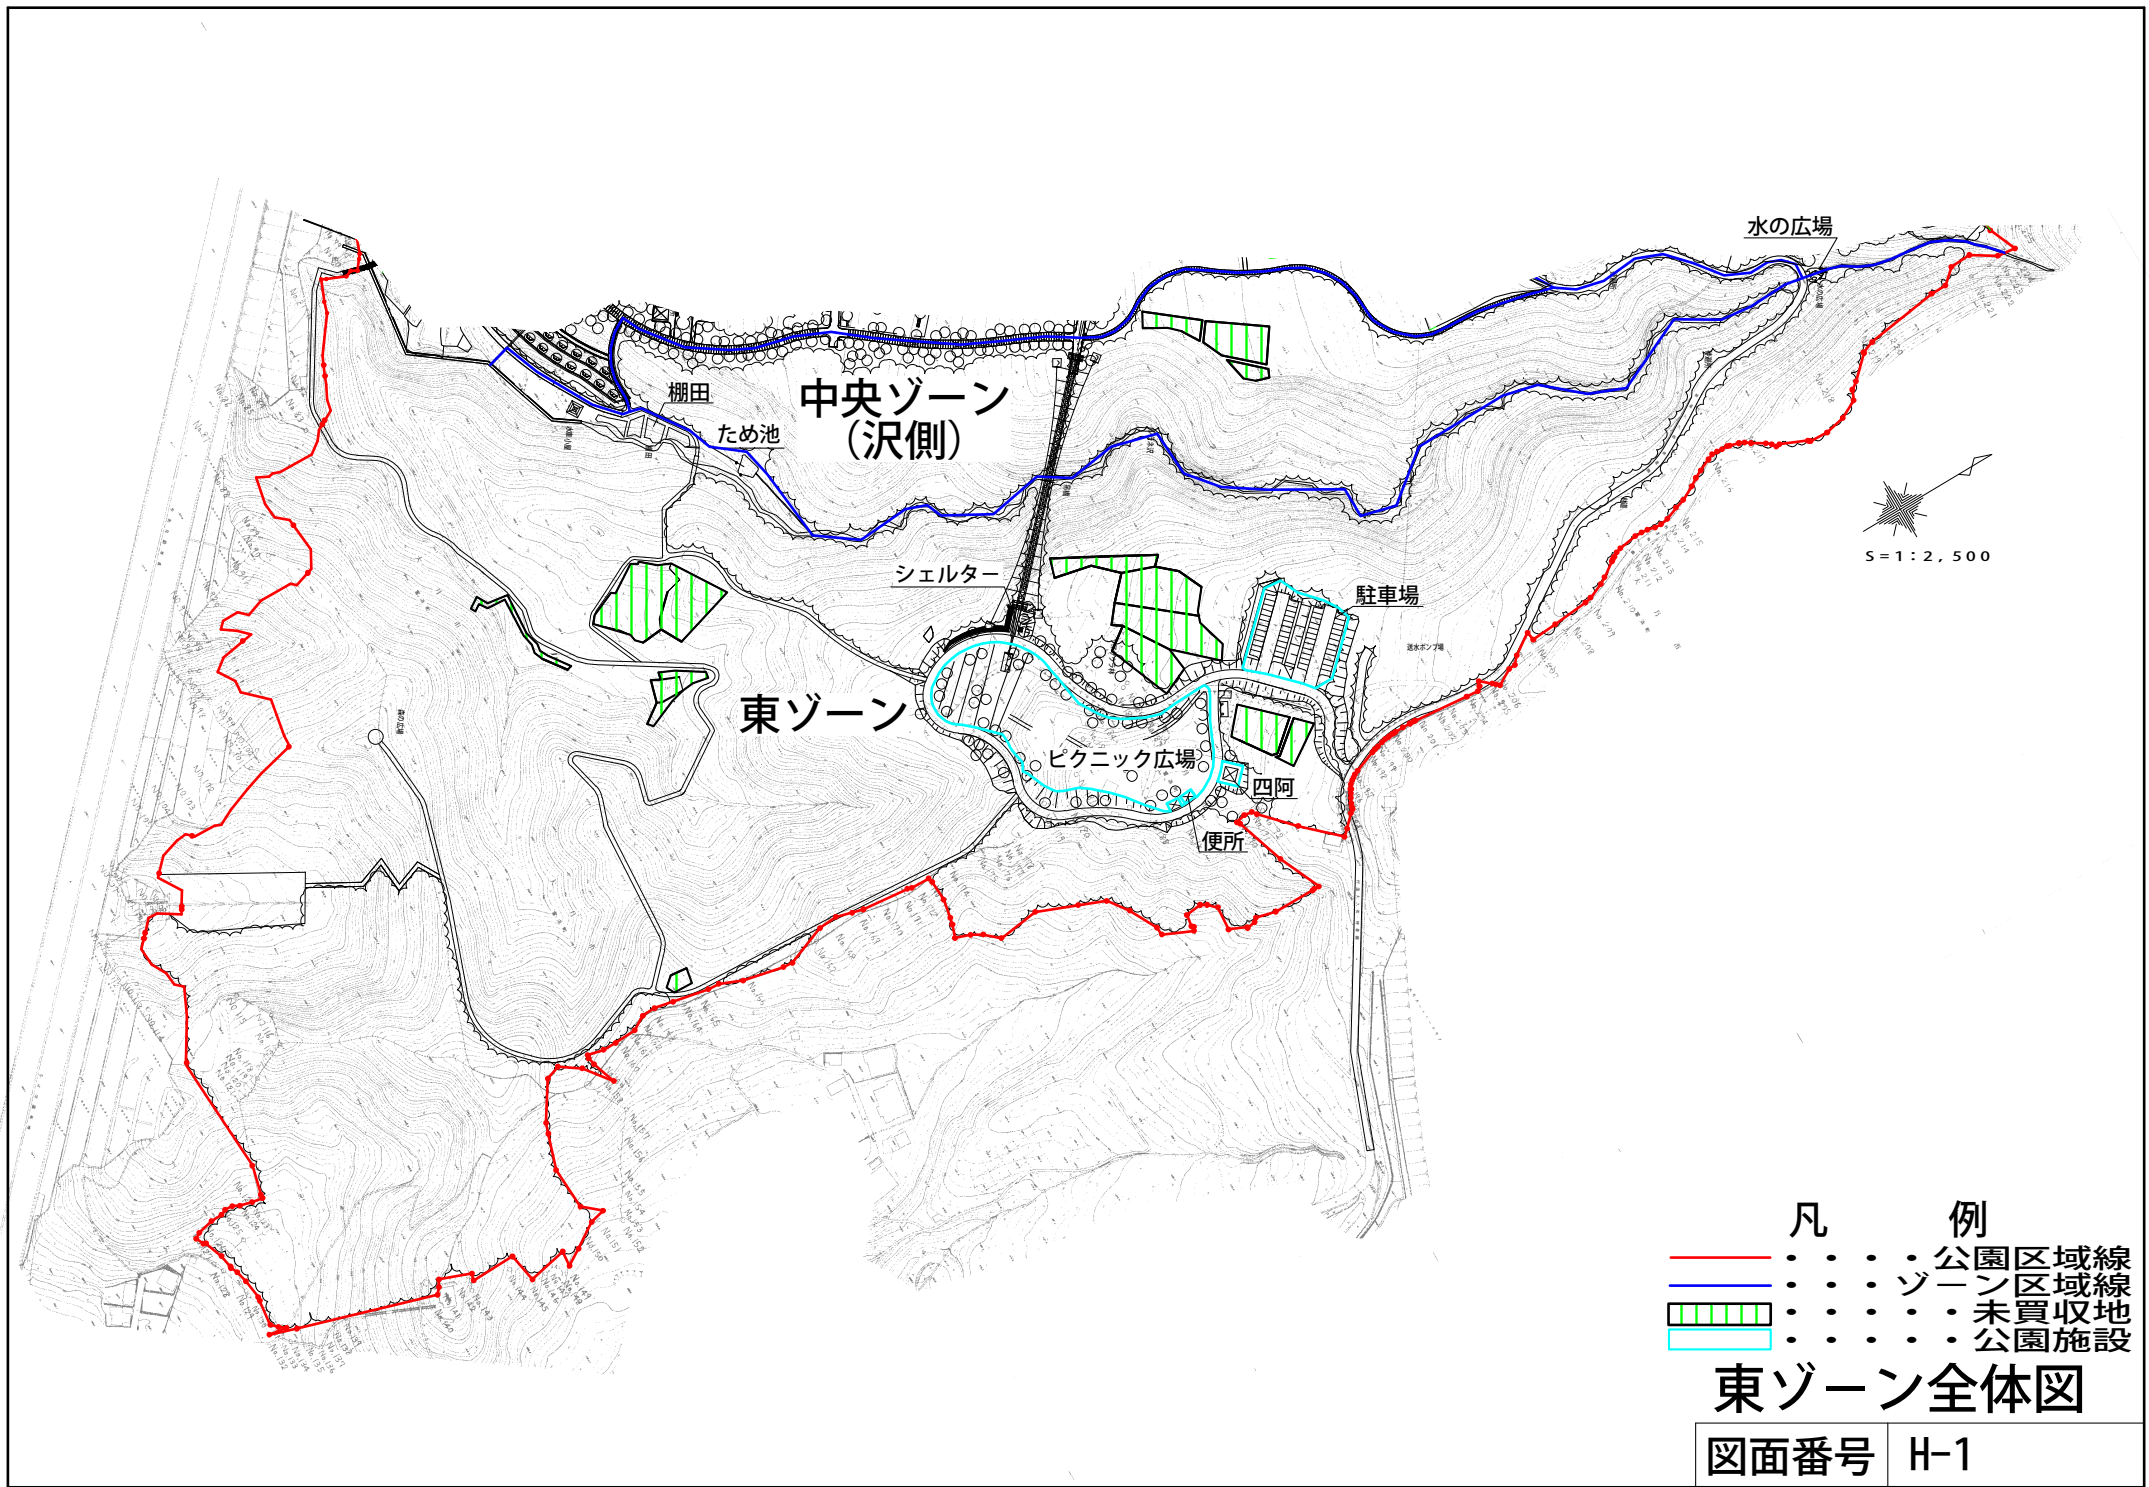

水の広場

中央ゾーン
(沢側)

棚田
ため池

シェルター


駐車場


東ゾーン

ピクニック広場


四阿

便所

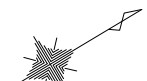

 S = 1 : 2,500

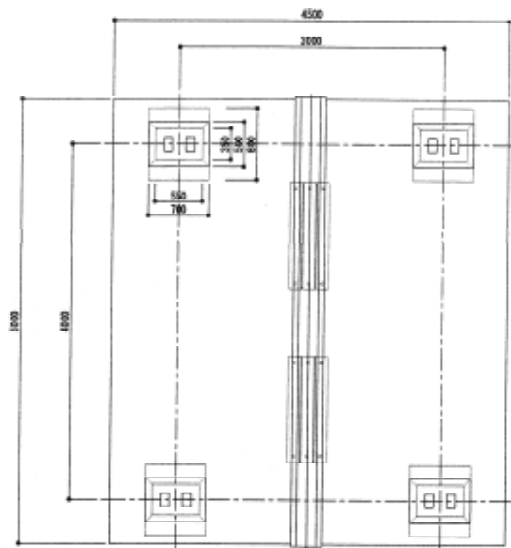


基礎伏図 S=1:30

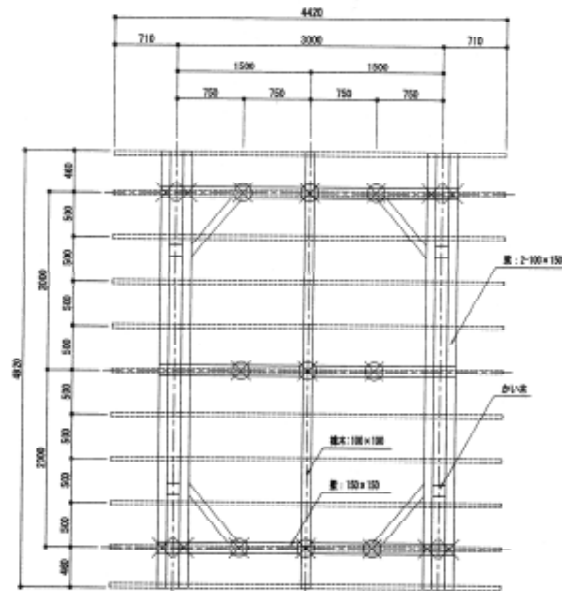

屋根伏図 S=1:30

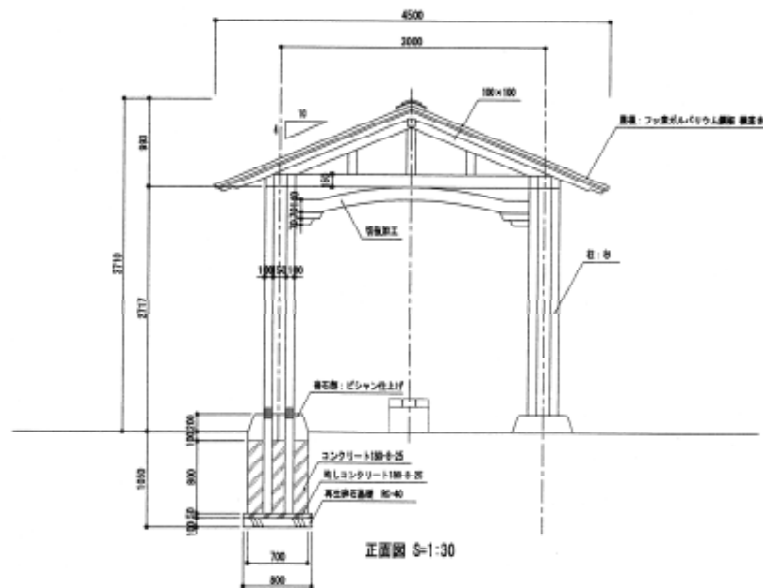

正面図 S=1:30

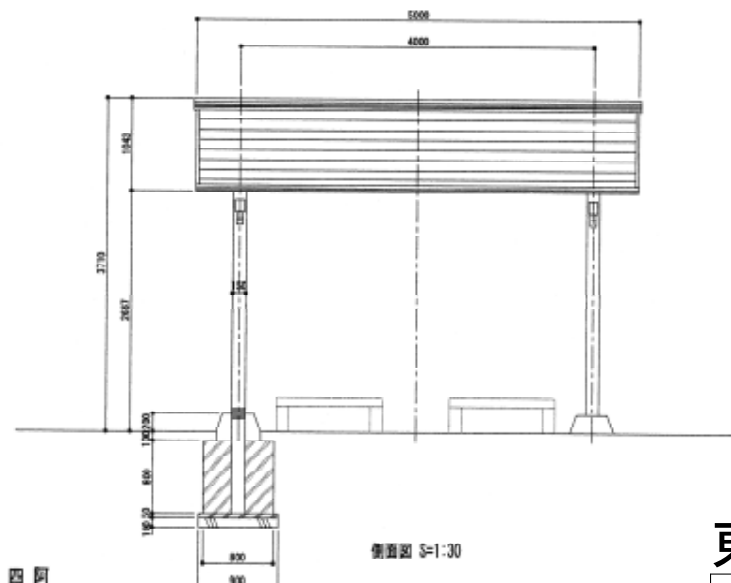

側面図 S=1:30

四阿

東ゾーン 四阿

図面番号 H-7