



# ゴルフ場位置図

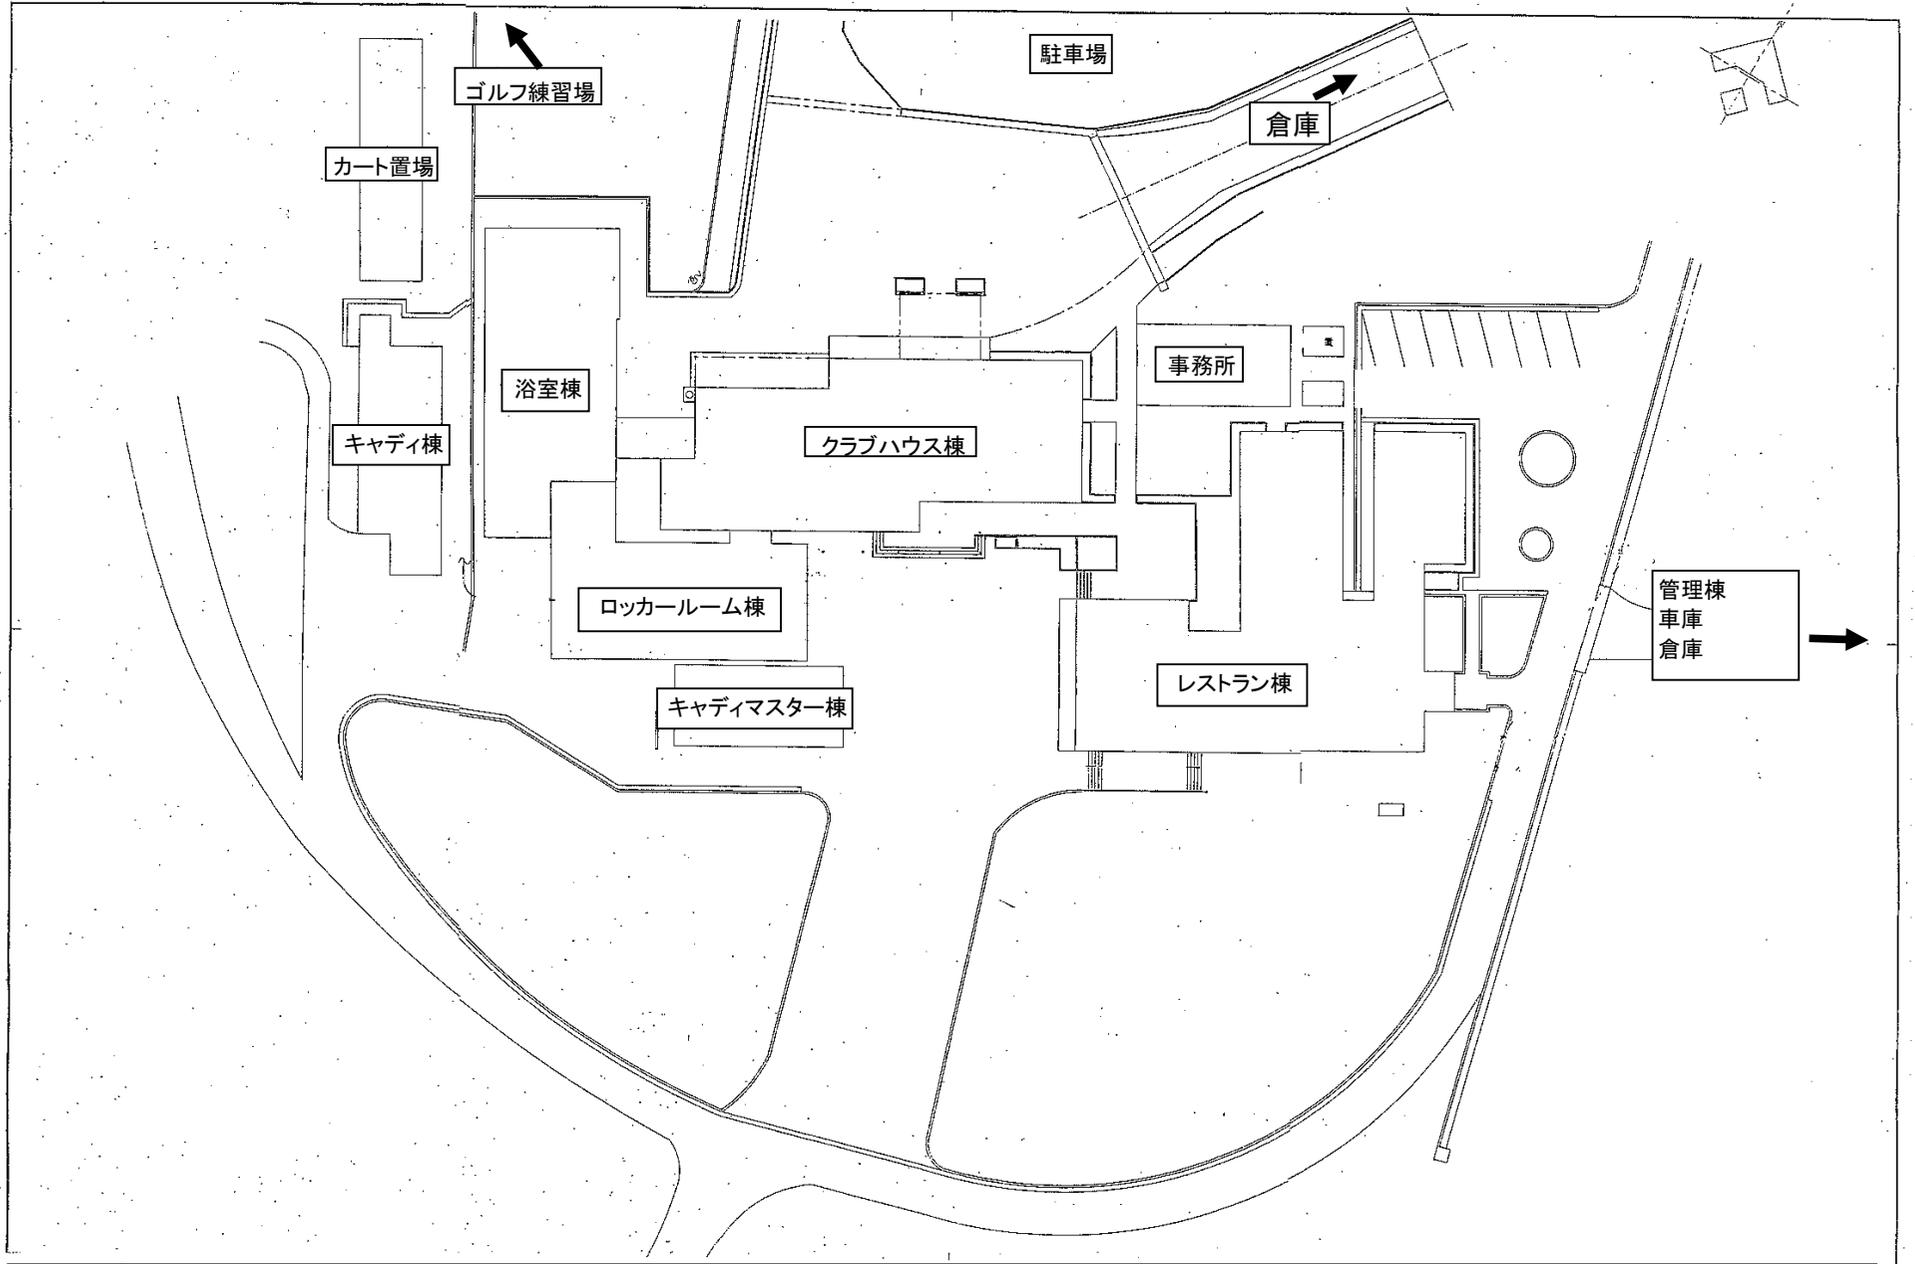


# ゴルフ場平面図(1F)

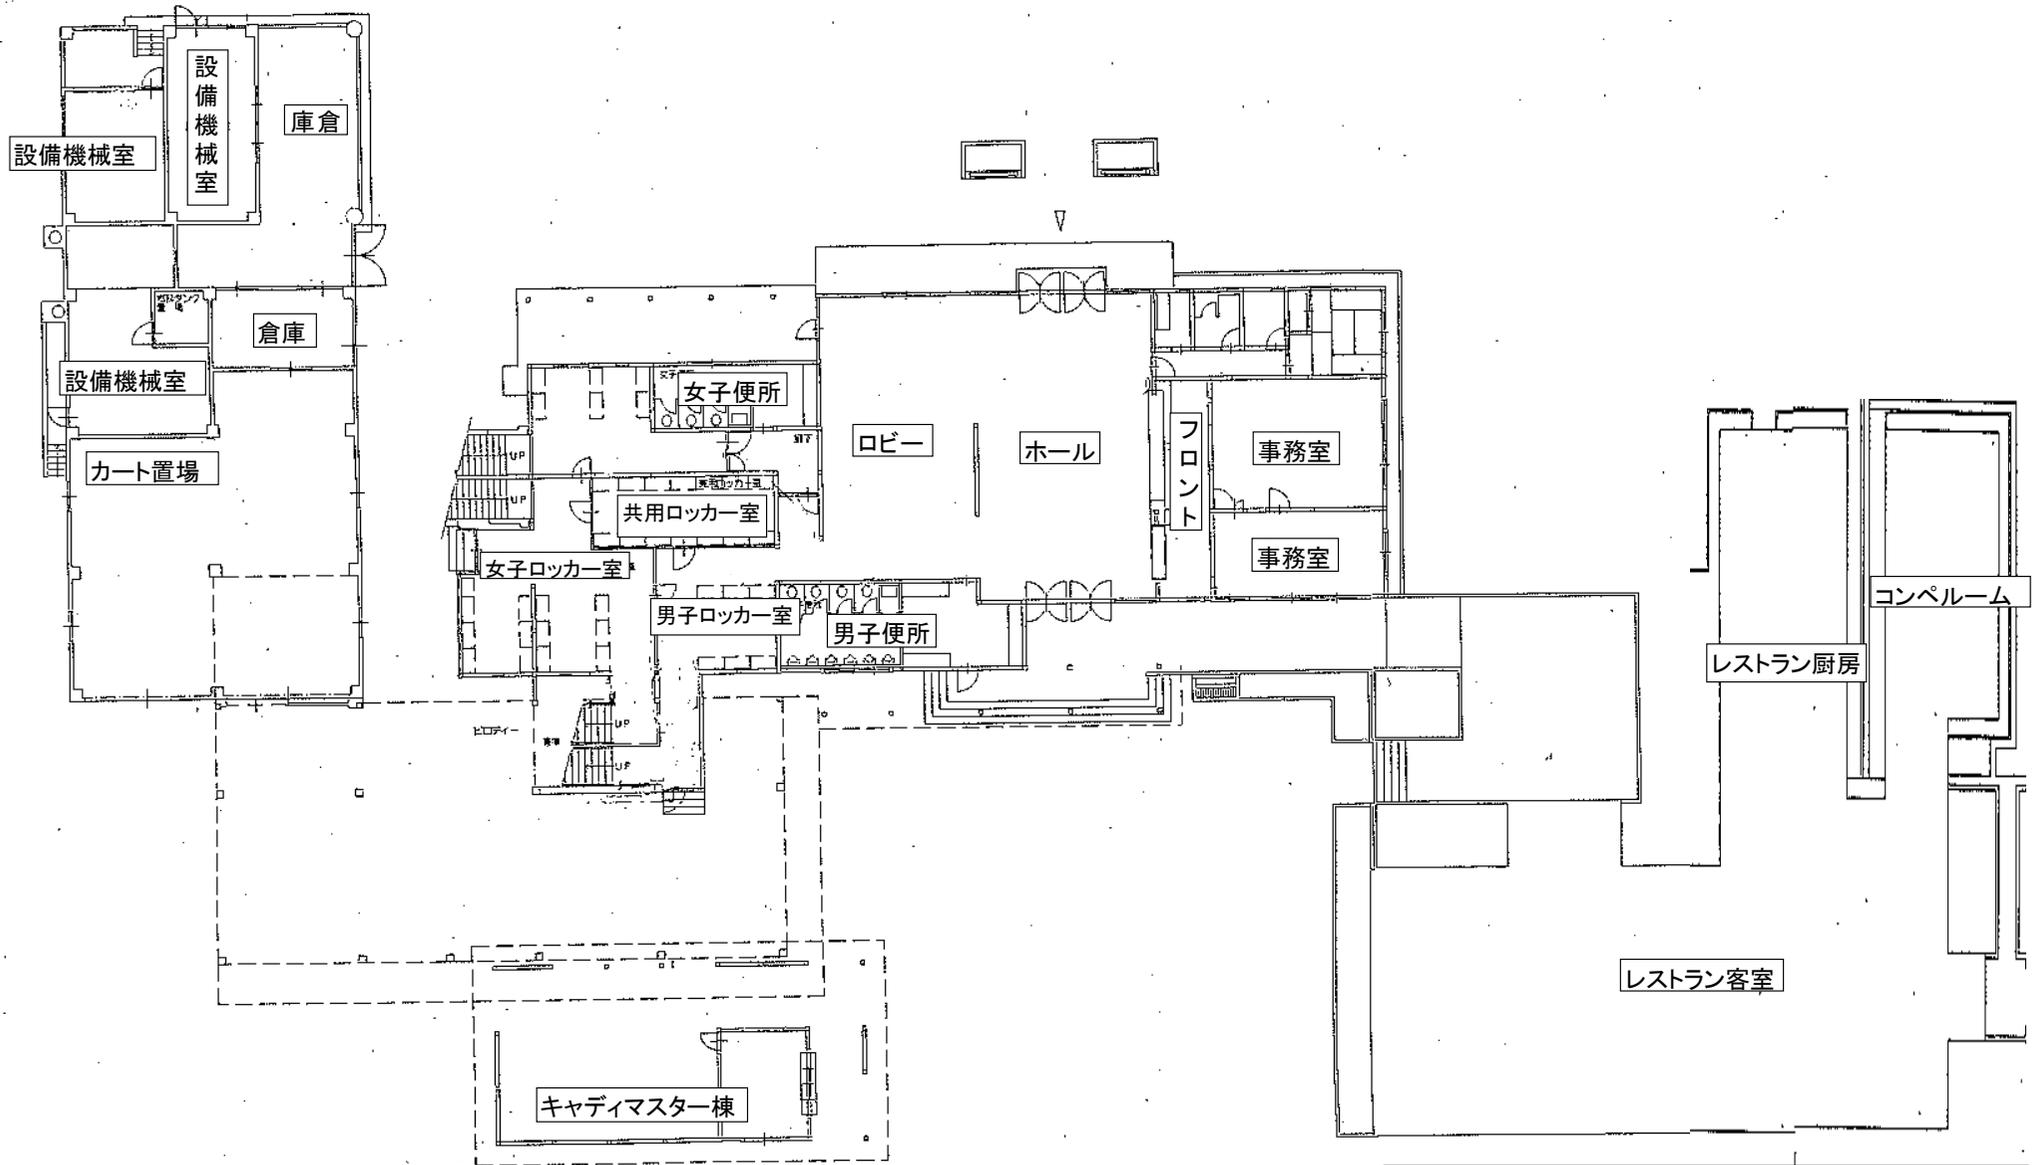

平面図(1F)  
クラブハウス棟、浴室棟、ロッカールーム棟、  
レストラン棟、キャディマスター棟

# ゴルフ場平面図(2F)

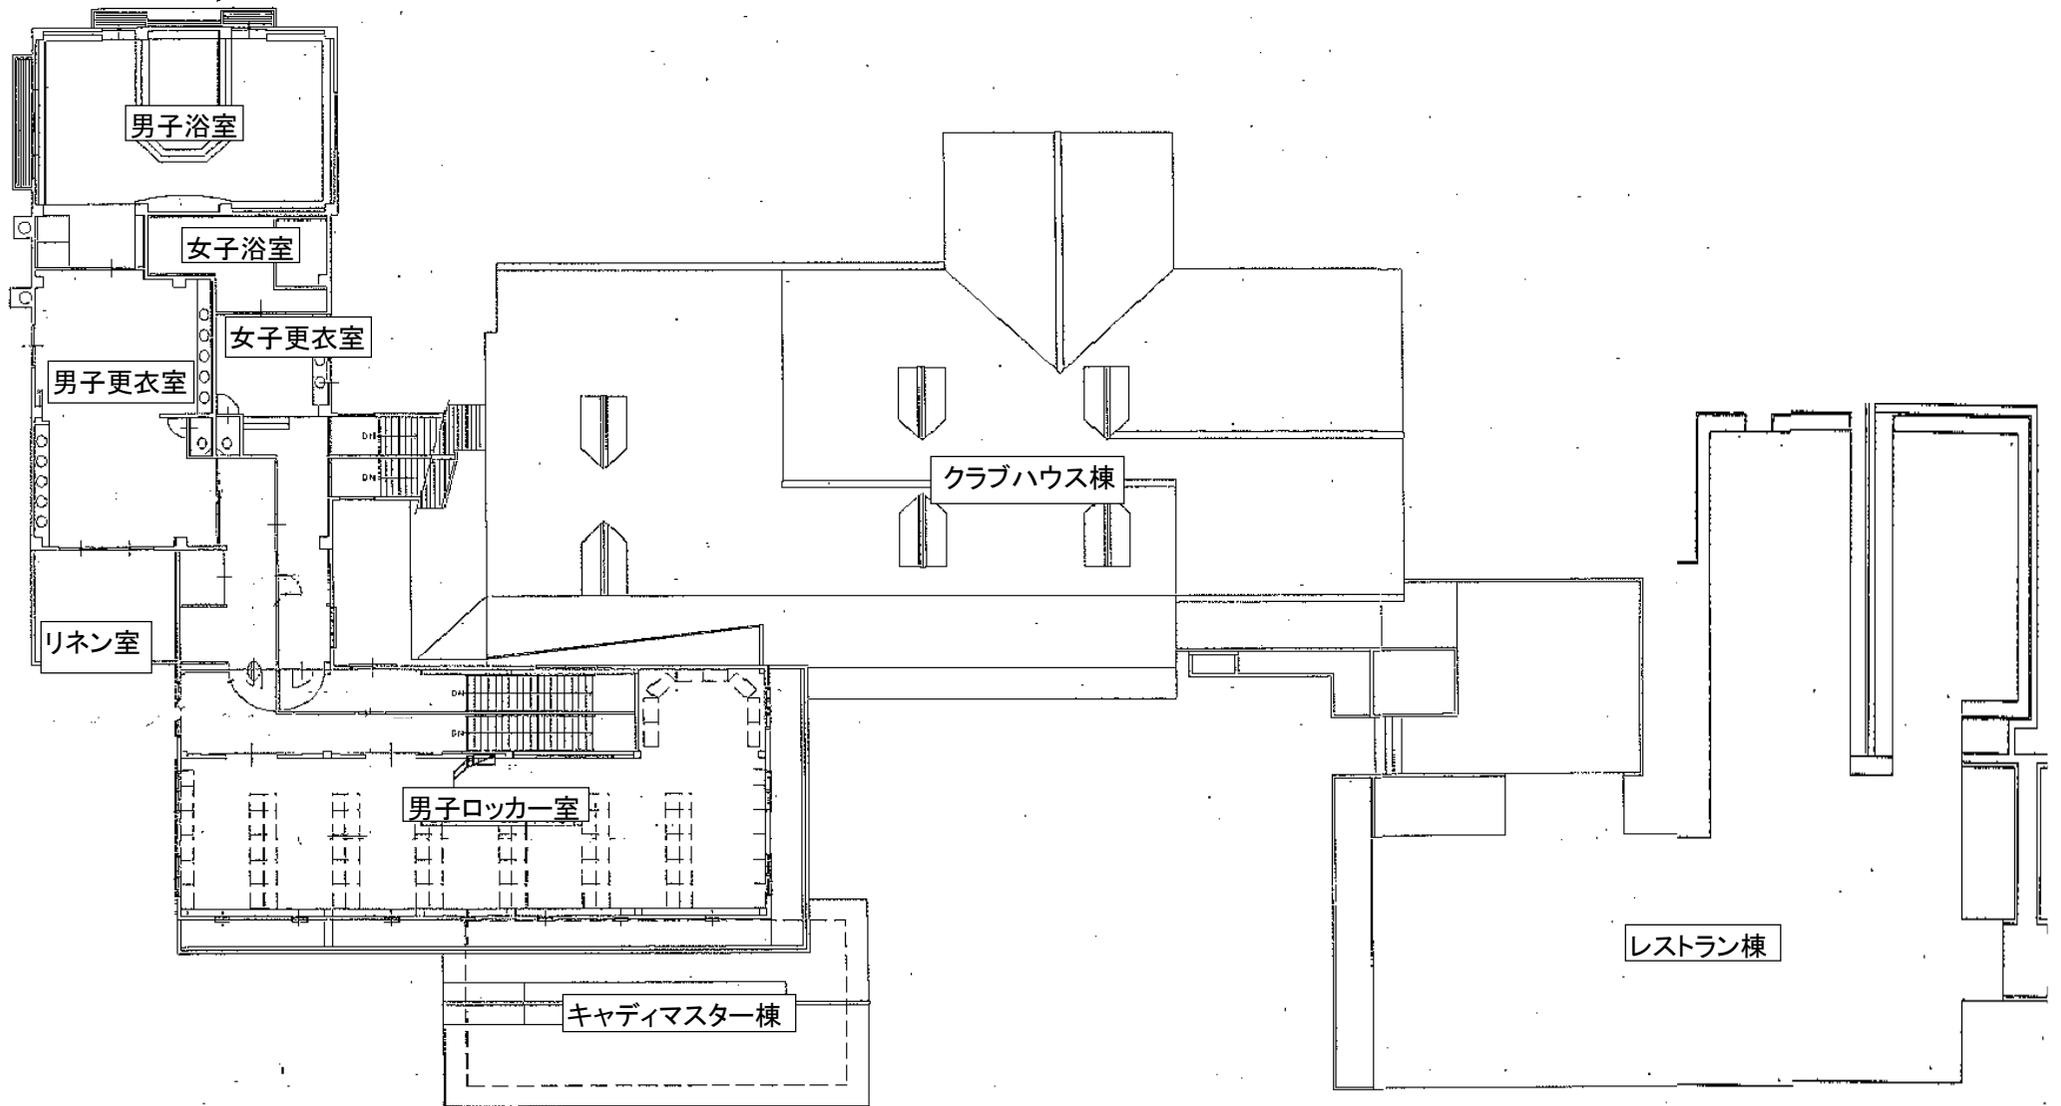

平面図(2F)  
クラブハウス棟、浴室棟、ロッカールーム棟、  
レストラン棟、キャディマスター棟