
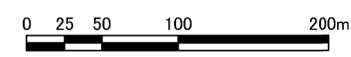
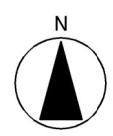


災害時利用計画図(案)
～発災直後～
【富士川クラフトパーク】

- 凡 例 -

■ 防災機能 凡例	
【防災機能凡例】	
現	現地対策本部
H	ヘリポート
—	緊急車両動線(相互通行)
----	緊急車両動線(一方通行)
↕	緊急車両出入口
防水	防火・消火用水確保地
建物	災害時利用建物
【その他凡例】	
開園区域	
車両出入口	
歩行者出入口	
トイレ	
災害時対応トイレ	
給Pタ	受水施設(既存)

■ 災害時利用計画	
凡 例	項 目
①消防活動拠点	
②自衛隊活動拠点	
③警察活動拠点	
④緊急車両集結地	
⑤一時的避難地	
⑥夜間照明強化園路 (非常用電源対応)	

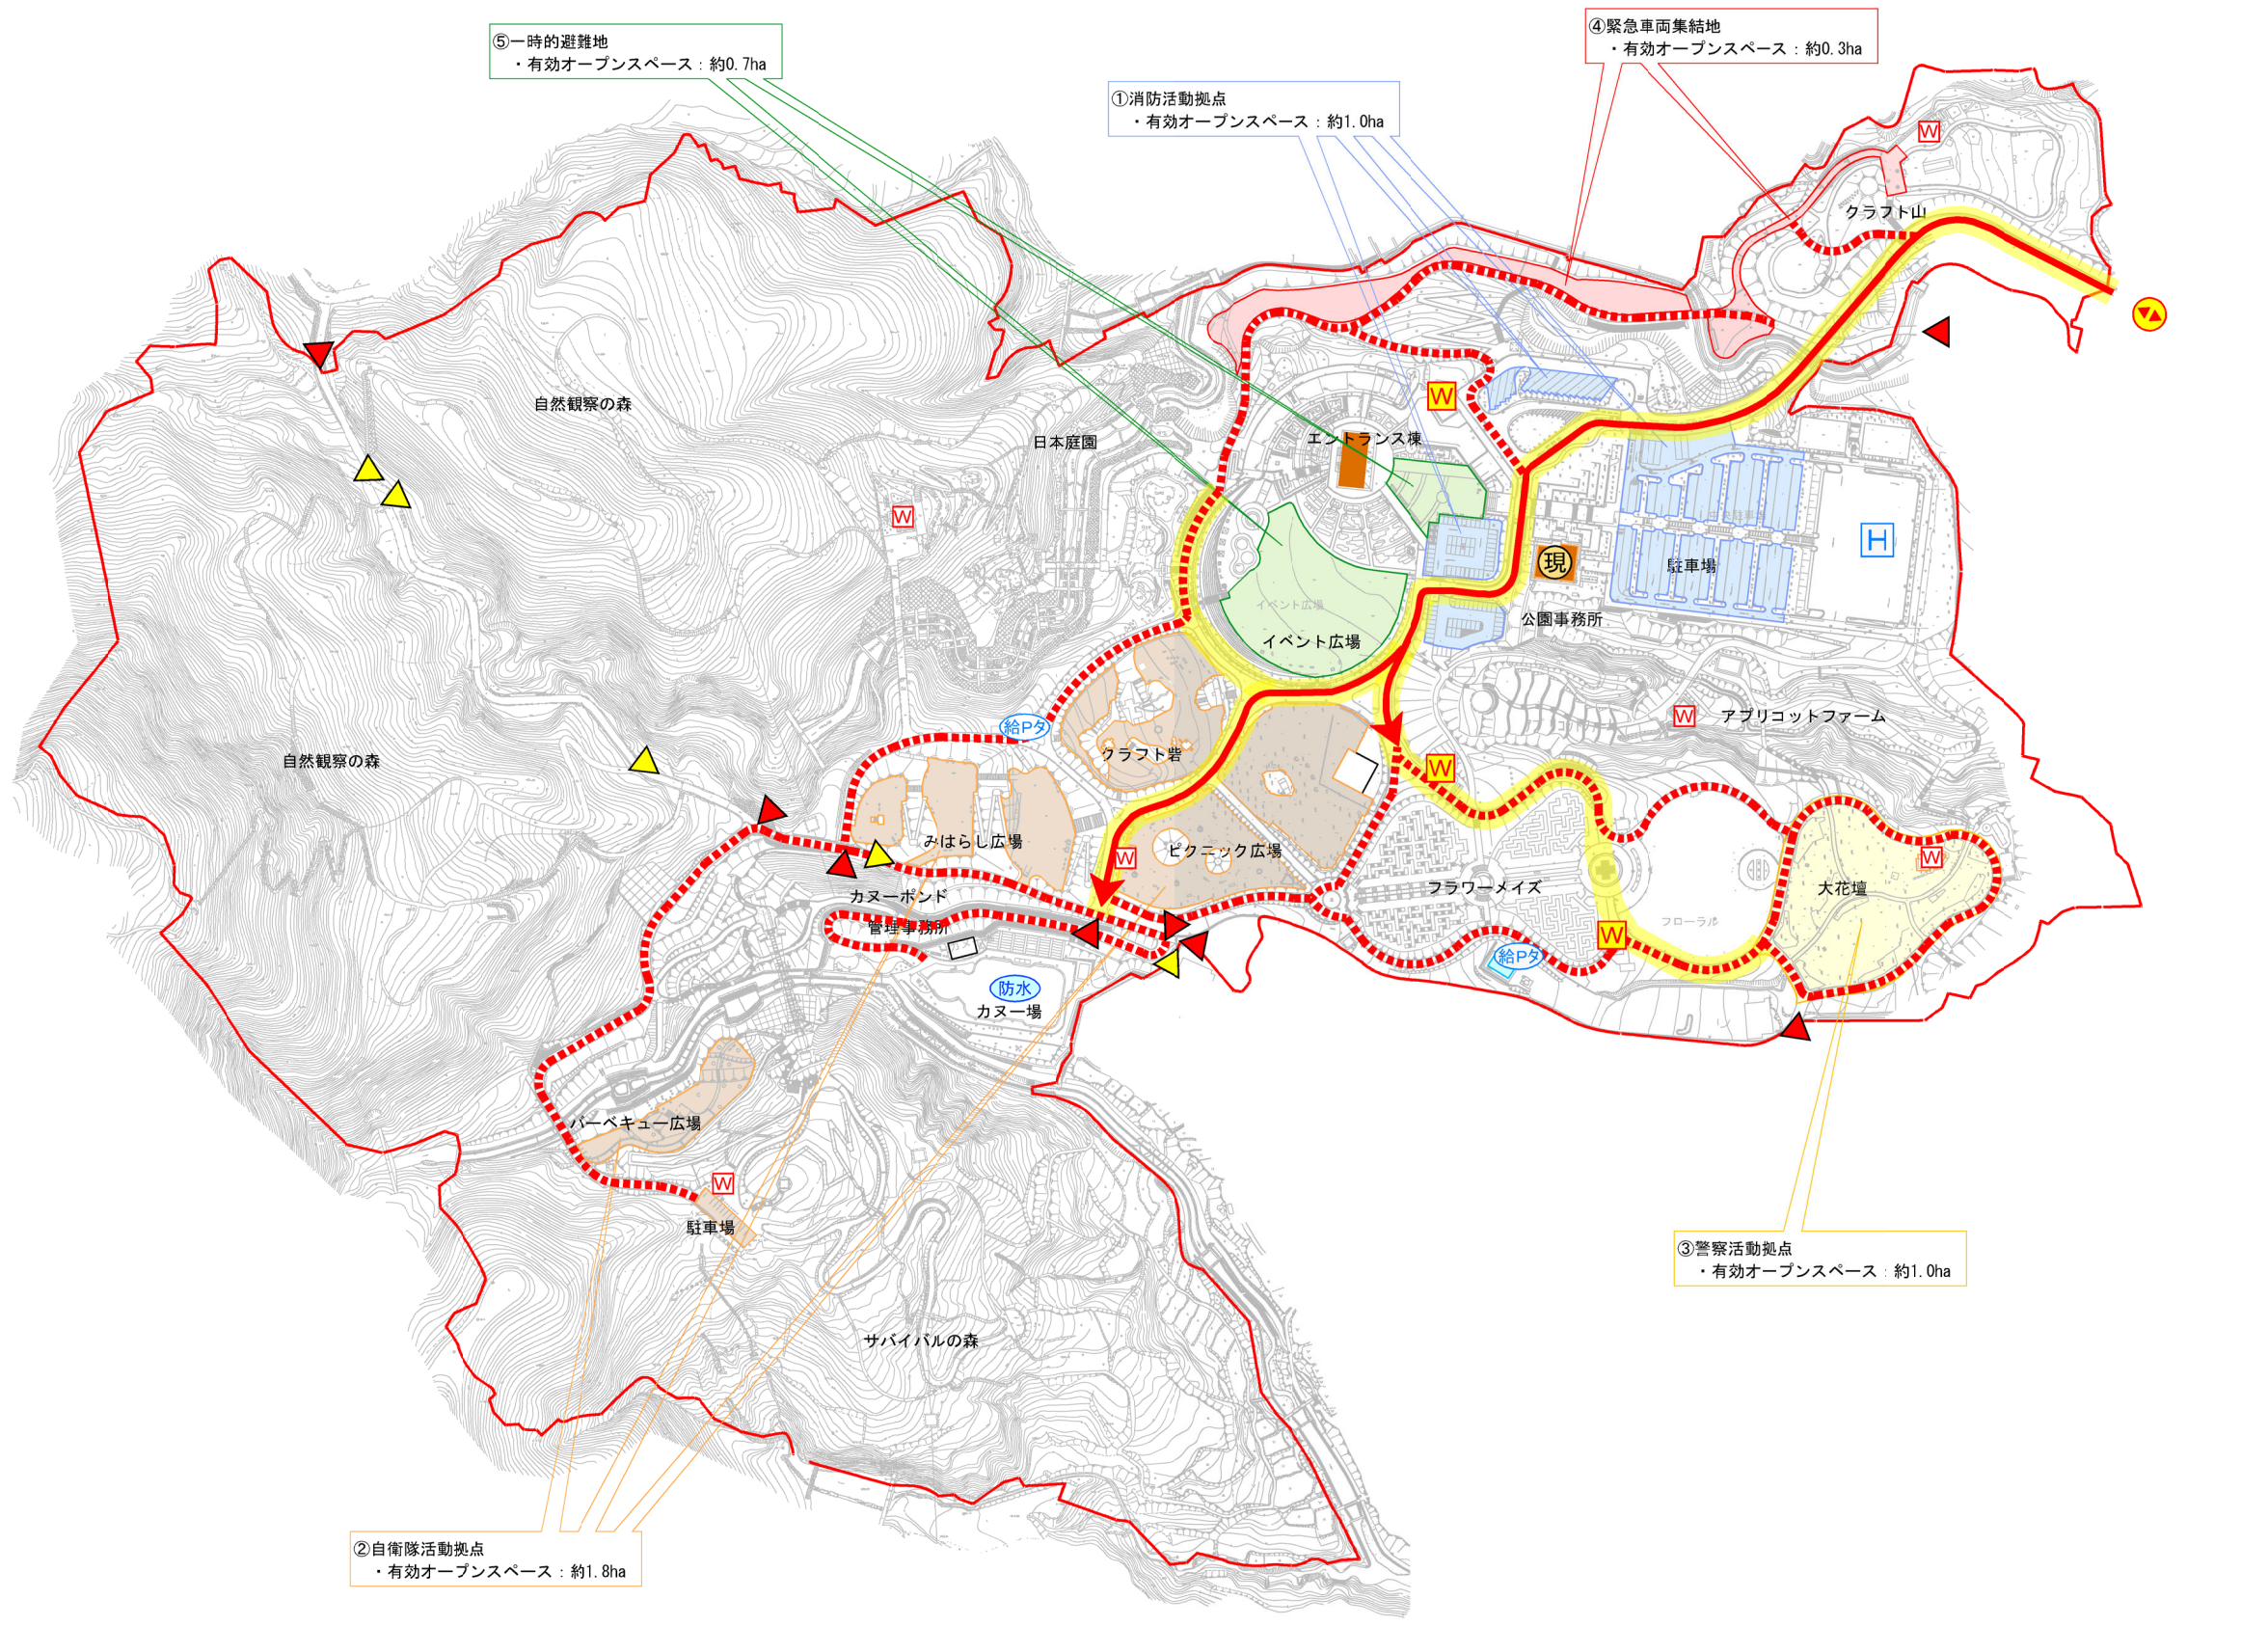

災害時利用計画図(案)
～公園利用者退避後～
【富士川クラフトパーク】

- 凡 例 -

■ 防災機能 凡例

【防災機能凡例】	
	現地対策本部
	ヘリポート
	緊急車両動線(相互通行)
	緊急車両動線(一方通行)
	緊急車両出入口
	防火・消火用水確保地
	災害時利用建物
【その他凡例】	
	開園区域
	車両出入口
	歩行者出入口
	トイレ
	災害時対応トイレ
	受水施設(既存)

■ 災害時利用計画

凡 例	項 目
	①消防活動拠点
	②自衛隊活動拠点
	③警察活動拠点
	④緊急車両集結地
	⑤一時的避難地
	⑥夜間照明強化園路 (非常用電源対応)

