

災害時利用計画図(案)  
【笛吹川フルーツ公園】


－ 凡 例 －

■ 防災機能 凡例

【 防災機能凡例 】	
	現地対策本部
	ヘリポート
	緊急車両動線(相互交通)
	緊急車両動線(一方通行)
	緊急車両出入口
	井戸
【 その他の凡例 】	
	開園区域
	車両出入口
	歩行者出入口
	トイレ(既設)
	受水施設(既存)

■ 災害時利用計画

凡 例	項 目
	①自衛隊活動拠点
	②警察活動拠点
	③消防活動拠点
	④園内在留者一時的避難地
	⑤ヘリポート (場外離着陸場)

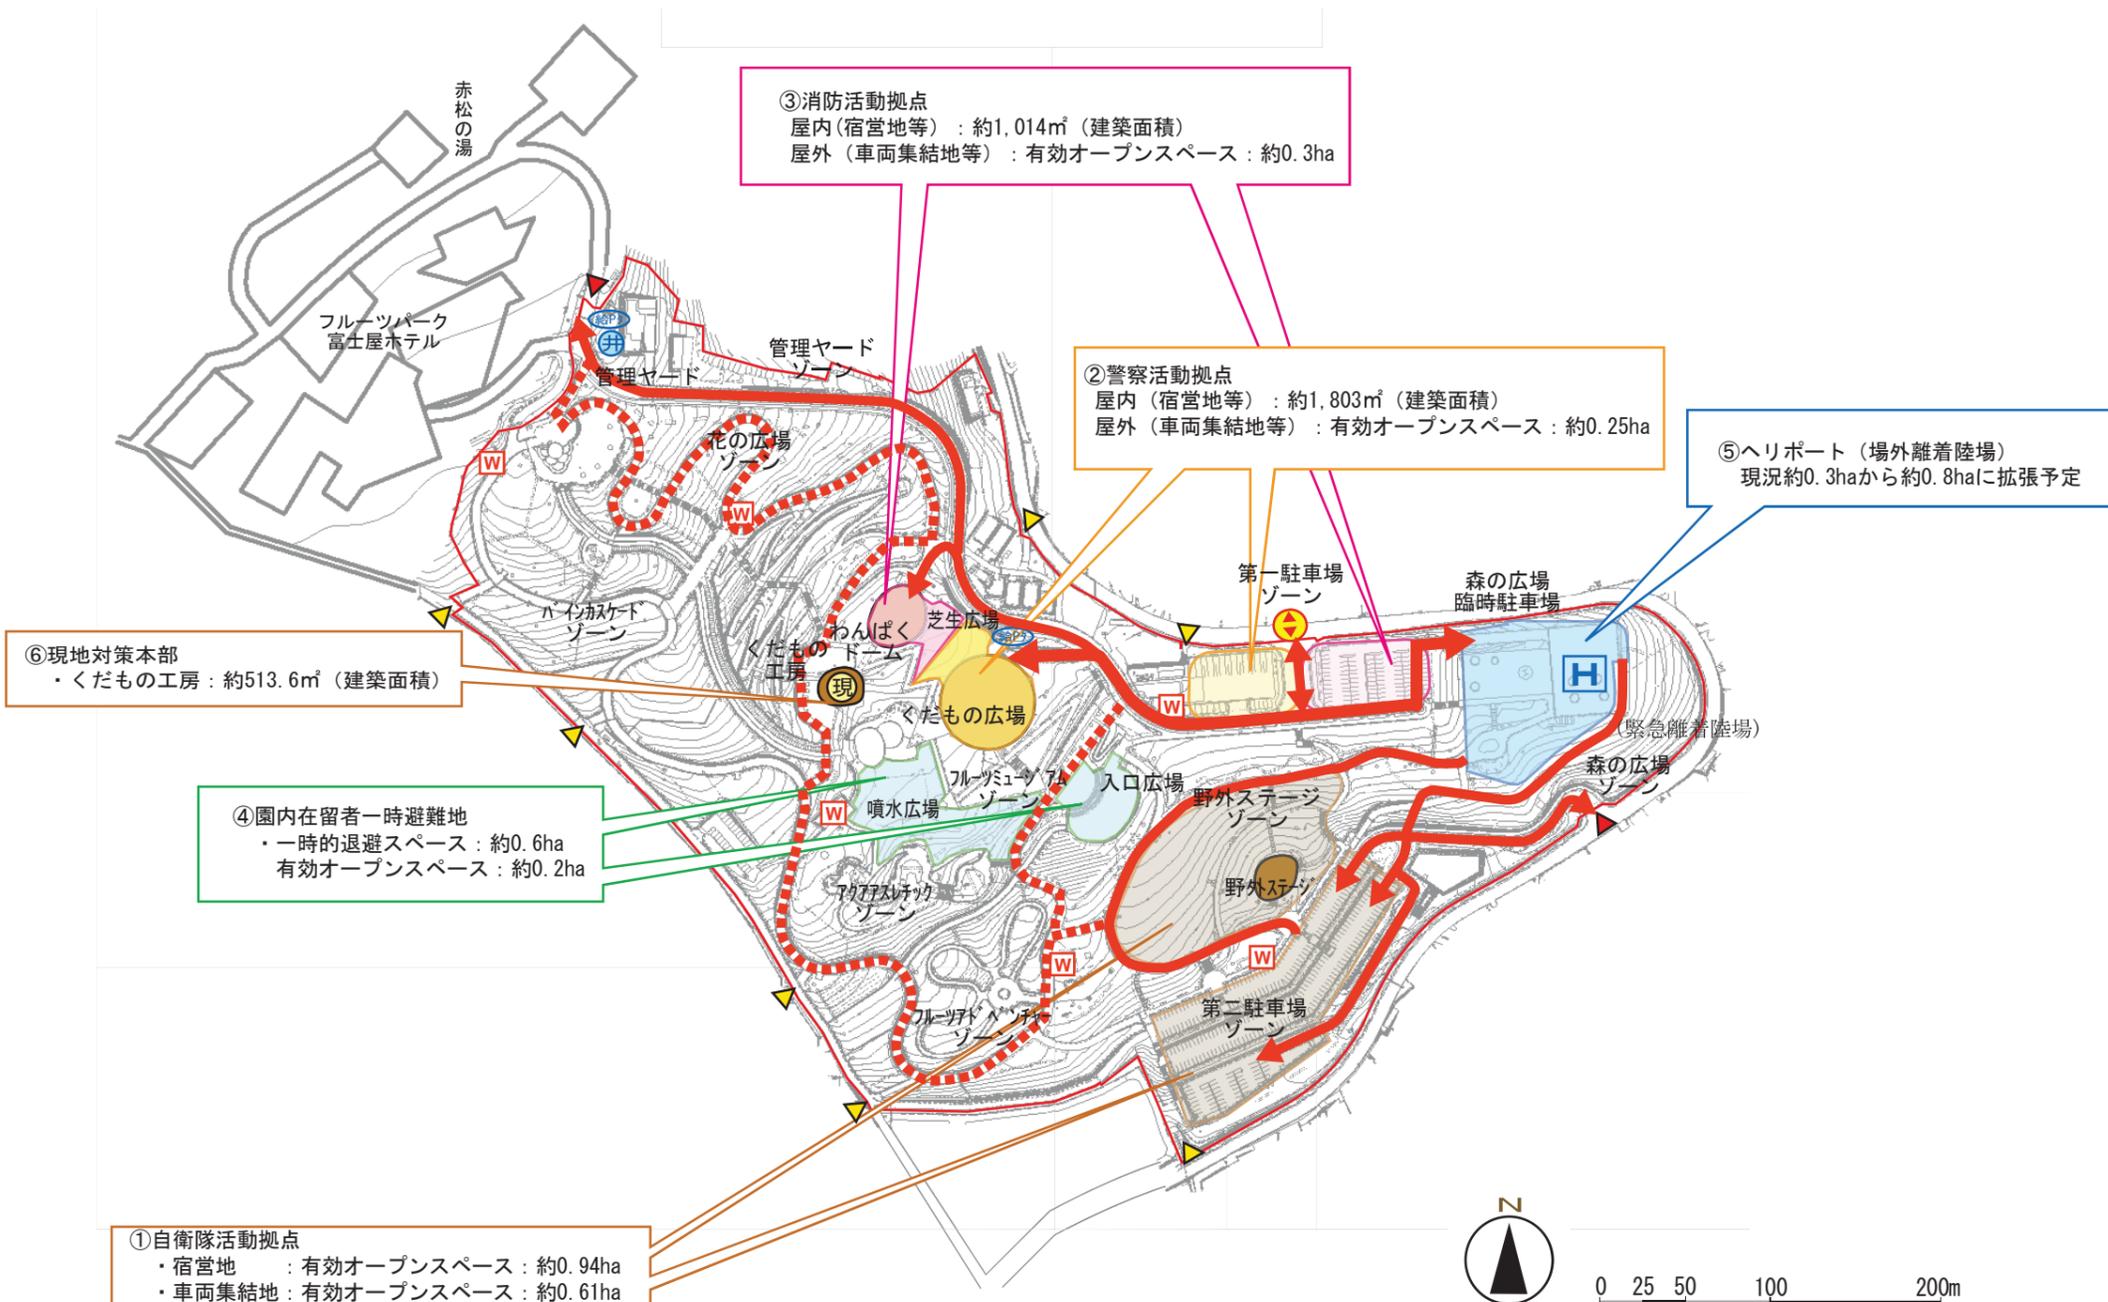

①自衛隊活動拠点  
・宿营地 : 有効オープンスペース : 約0.94ha  
・車両集結地 : 有効オープンスペース : 約0.61ha

②警察活動拠点  
屋内(宿营地等) : 約1,803㎡(建築面積)  
屋外(車両集結地等) : 有効オープンスペース : 約0.25ha

③消防活動拠点  
屋内(宿营地等) : 約1,014㎡(建築面積)  
屋外(車両集結地等) : 有効オープンスペース : 約0.3ha

④園内在留者一時避難地  
・一時的退避スペース : 約0.6ha  
有効オープンスペース : 約0.2ha

⑤ヘリポート(場外離着陸場)  
現況約0.3haから約0.8haに拡張予定

⑥現地対策本部  
・くだもの工房 : 約513.6㎡(建築面積)