


凡 例	項 目
	行政用無線(子局)
	緊急車両出入口 (大型車両対応) 既設
	トイレ 既設
	車両出入口 既設
	歩行者出入口 既設
	自家発電設備(既設)
	SCU (ステージングケアユニット)
	防災無線等
	防災用水確保地
	管理事務所・体育館 (現地対策本部)
	緊急車両動線 (相互通行6.0m)
	緊急車両動線 (一方通行4.0m)
	井戸
	給水タンク・ポンプ
	災害時対応トイレ
	災害時対応トイレ (マンホール型) ※
	汚水ポンプ
	ヘリポート
	補助ヘリポート
	災害時利用案内板
	非常用発電設備 (防災系統の連結・新設)
	防災コンセント-1 (自家発系統)
	防災コンセント-2 (商用系統)

凡 例	項 目
	① 広域医療搬送拠点
	② TEC・FORCE拠点
	③ 消防活動拠点
	④ 警察進出・活動拠点
	⑤ 自衛隊活動拠点
	⑥ 広域避難地等
	⑦ その他部隊活動拠点
	夜間照明強化図路

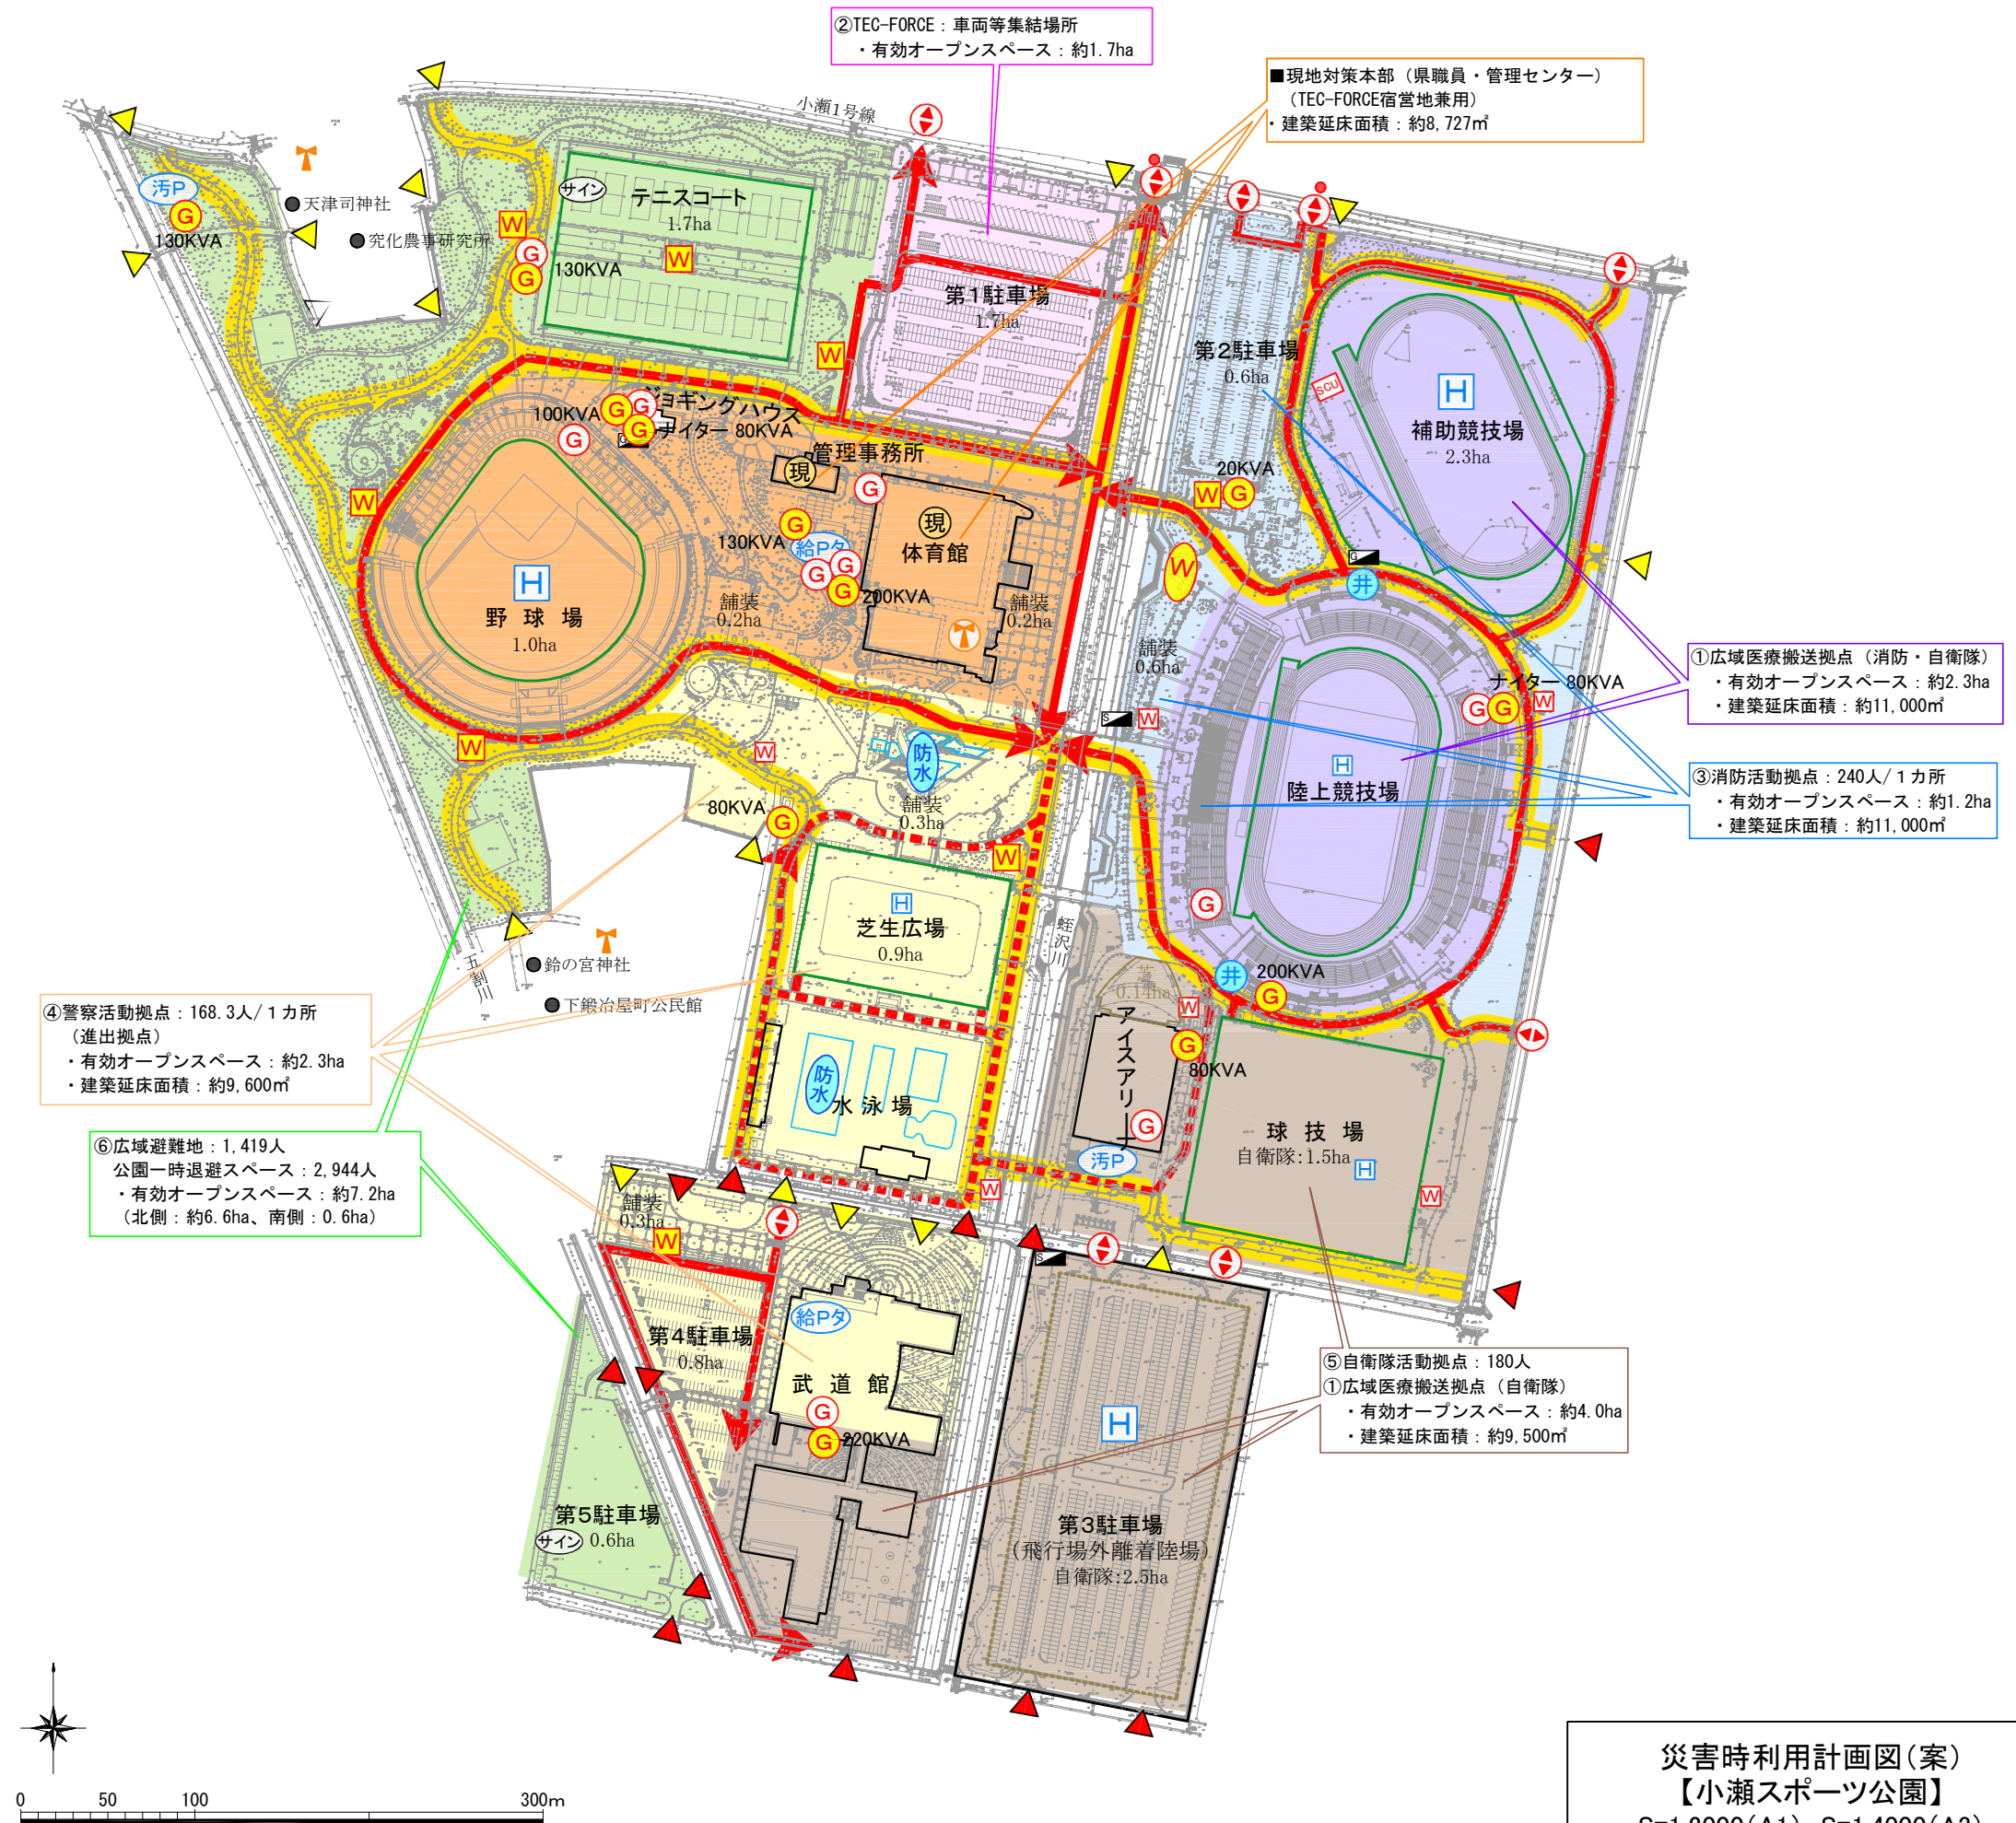

災害時利用計画図(案)
【小瀬スポーツ公園】
S=1:2000(A1) S=1:4000(A3)