
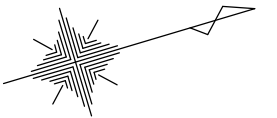


高低図

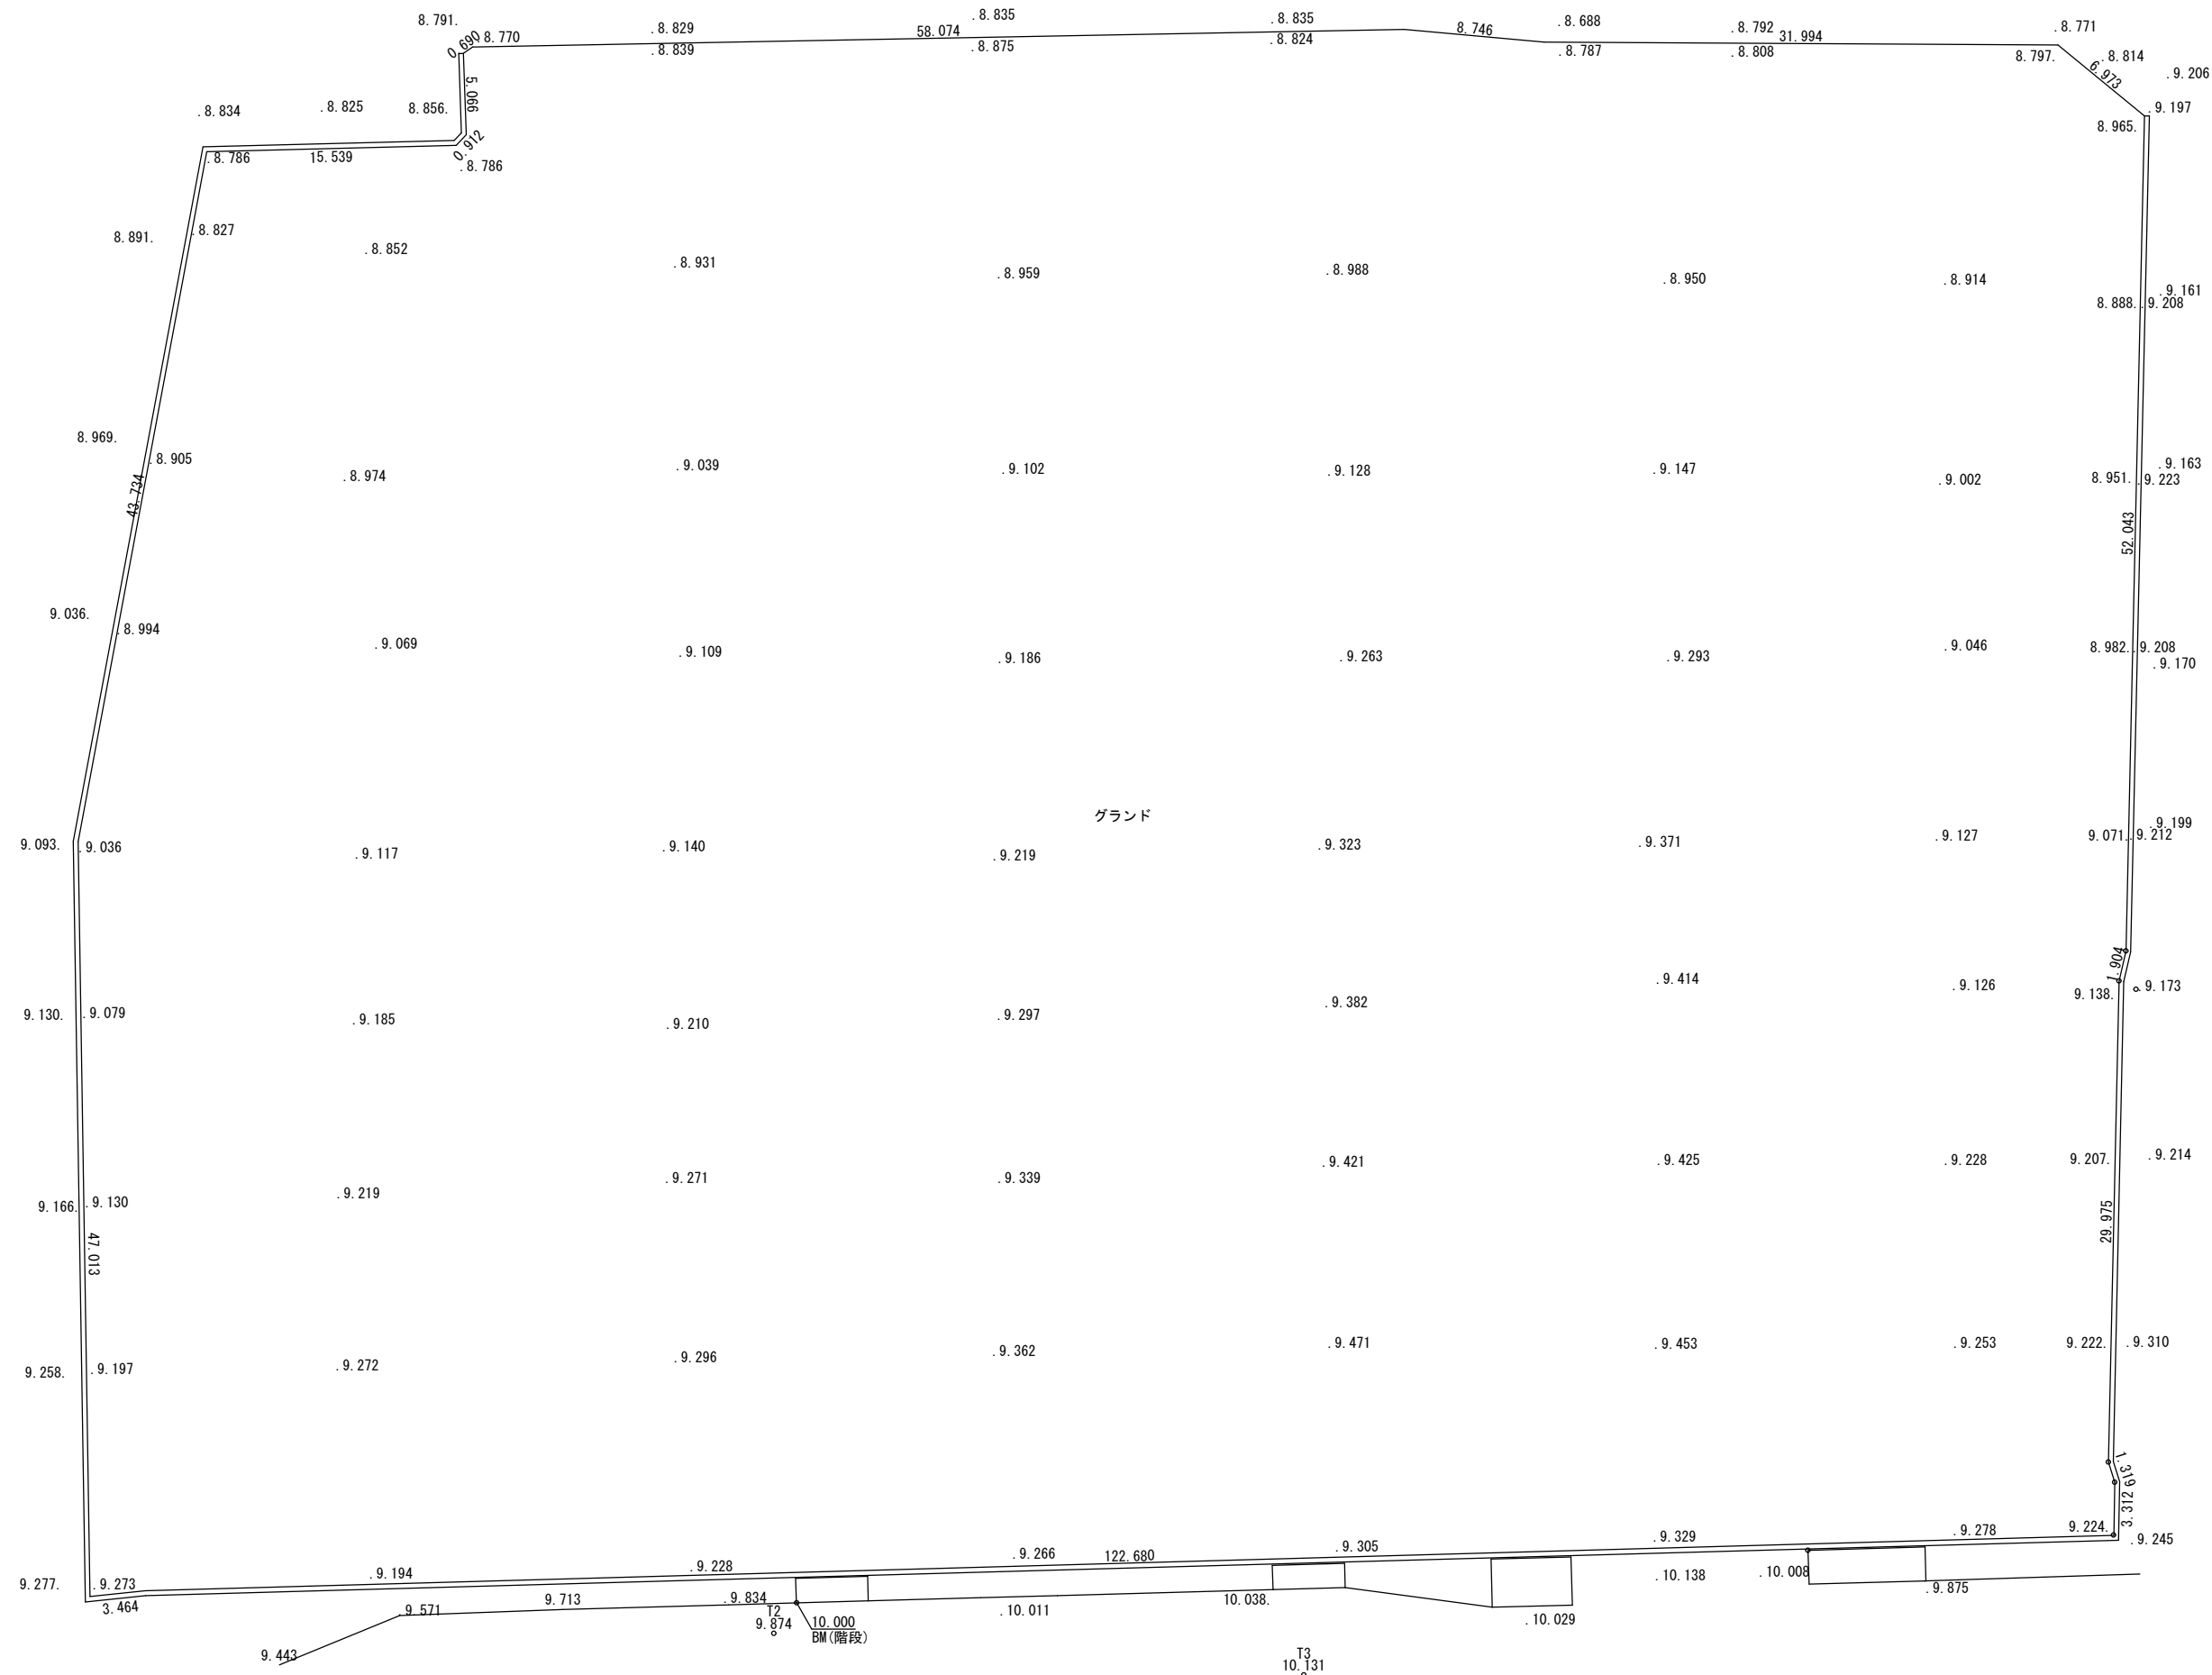

※ 原図A2サイズ

所在	山梨県立日川高校グランド整備事業	縮 尺	測量日	令和	年	月	日	
		1/300	作成日	令和	年	月	日	