
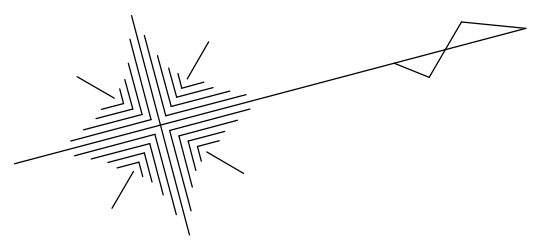


測量図

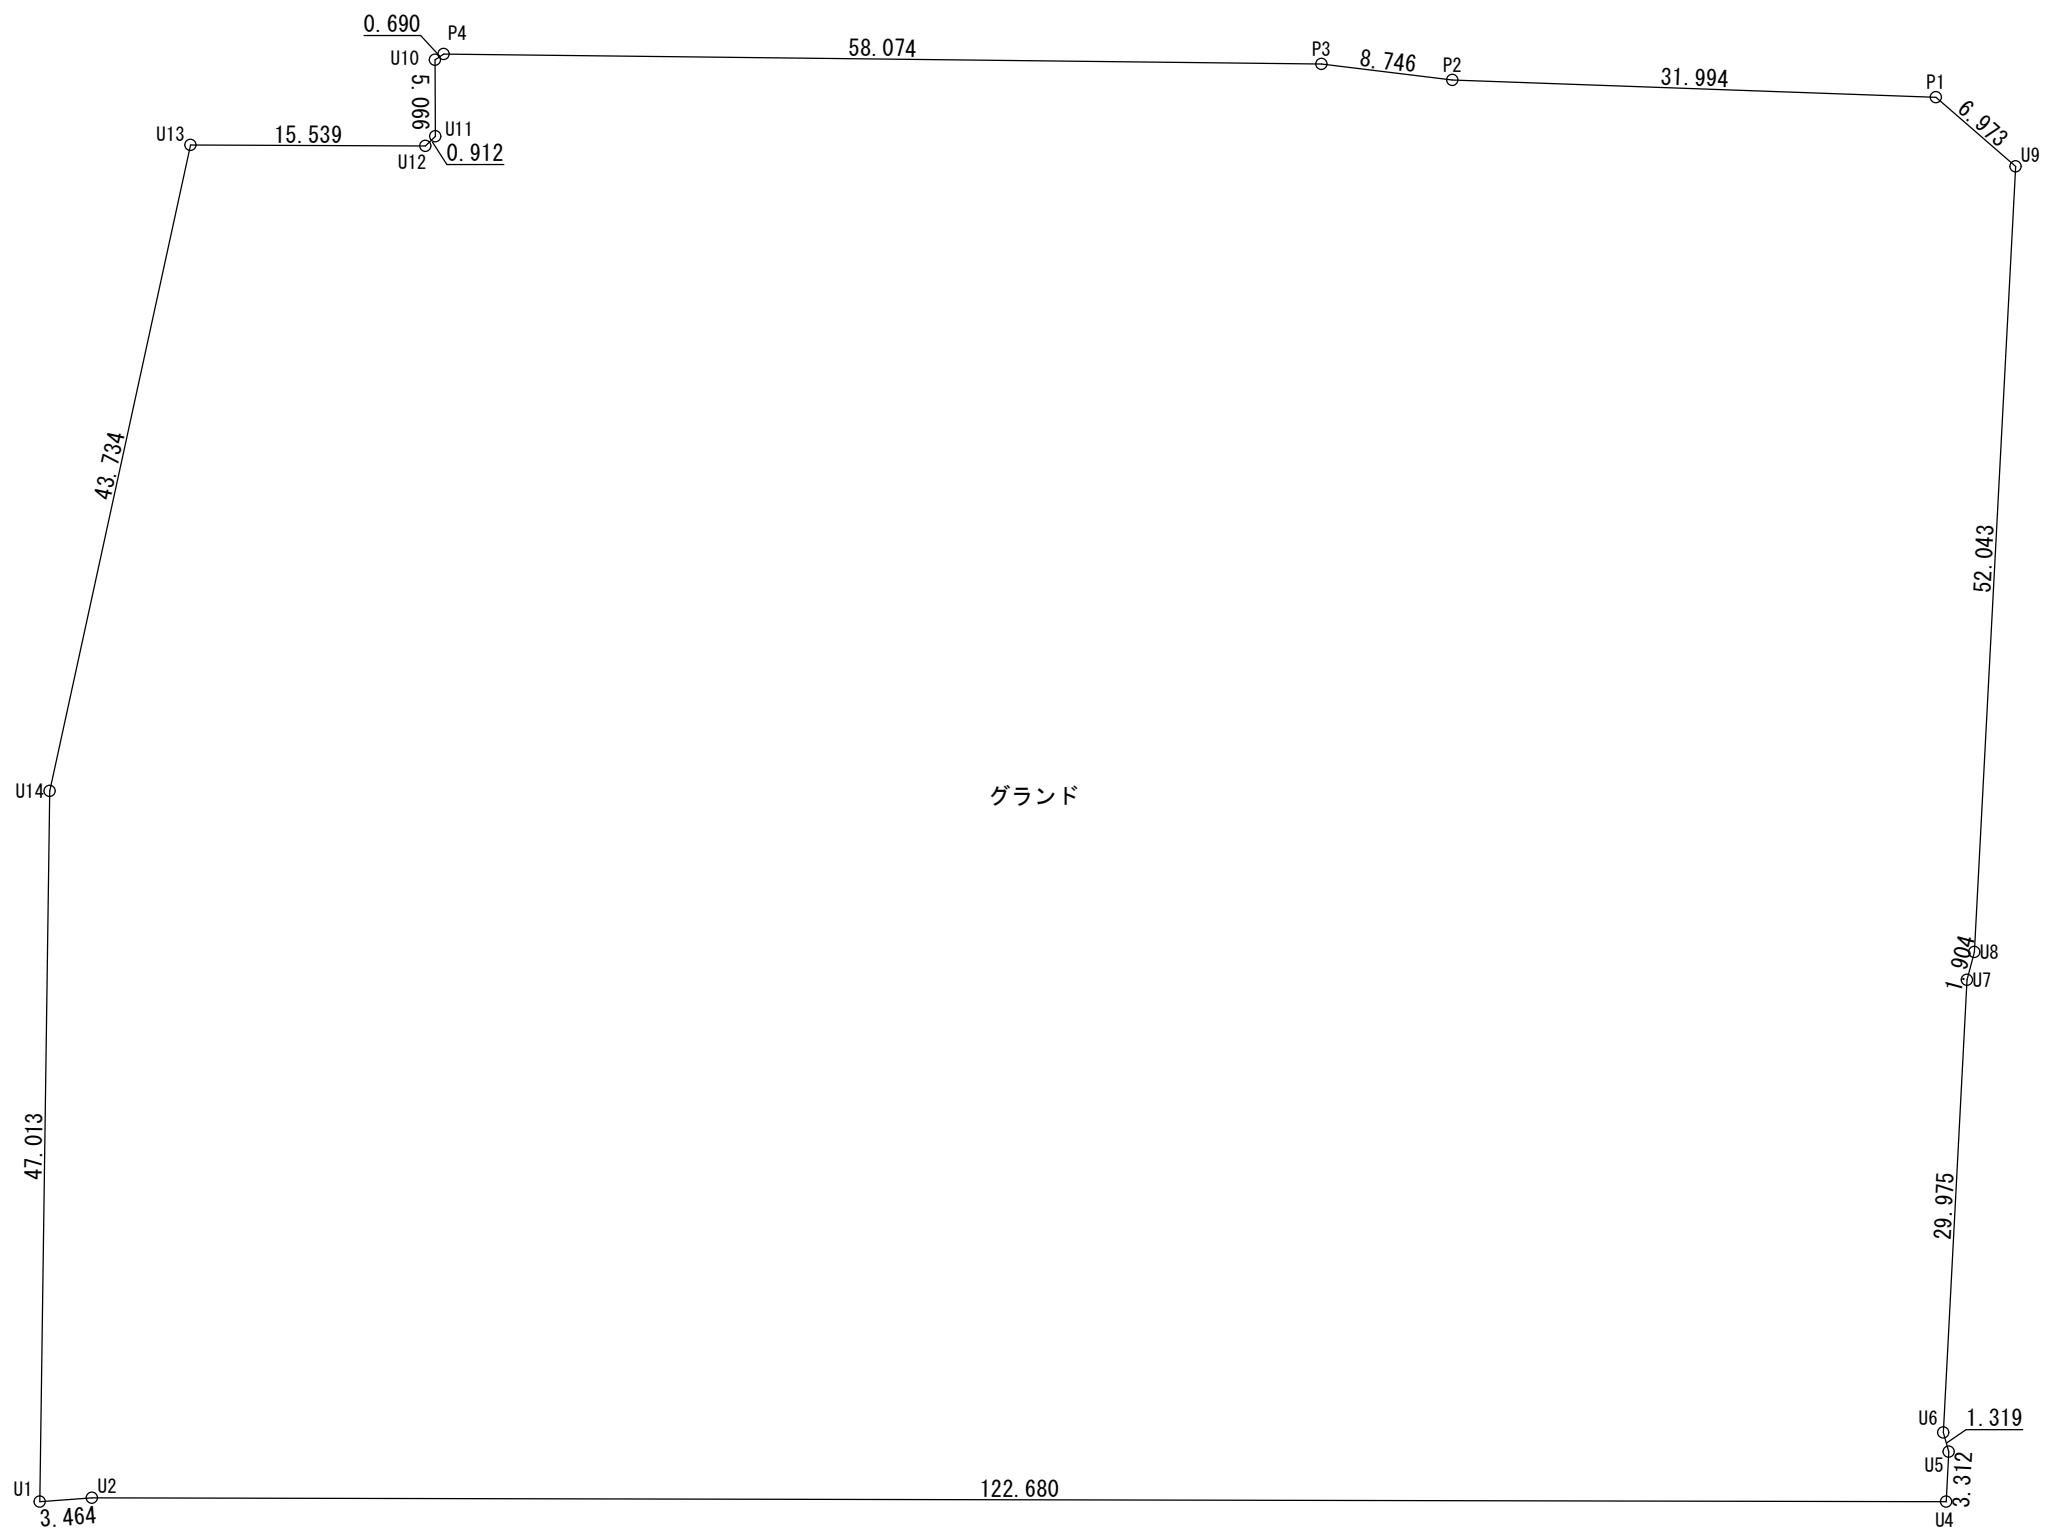

座 標 求 積 表			
地 番	① グラウンド		
測 点	Xn	Yn	(Xn+1 - Xn-1) Yn
U1	426.014	526.320	-4886.354880
U2	429.420	526.952	64249.149552
U4	547.940	558.628	66770.570328
U5	548.946	555.472	541.585200
U6	548.915	554.153	5069.391644
U7	558.094	525.618	5321.356632
U8	559.039	523.965	8850.816780
U9	574.986	474.425	5707.807175
P1	571.070	468.655	-16182.657150
P2	540.456	459.360	-17793.309600
P3	532.335	456.113	-29230.457718
P4	476.370	440.604	-24945.236064
U10	475.719	440.833	-848.162692
U11	474.446	445.736	-920.444840
U12	473.654	446.189	-7046.216688
U13	458.654	442.133	-15452.548350
U14	438.704	481.052	-15701.537280
		倍 面 積	23503.752049
		面 積	11751.8760245
		地 積	11751.87 m ²
合 計			11751.87

※原図 A3サイズ

所在	山梨県立日川高校グラウンド整備事業	縮 尺	測量日	令和	年	月	日	作 成 者
		1/500	作成日	令和	年	月	日	