位置図

出典：国土地理院 地理院地図（https://maps.gsi.go.jp）を加工して作成

平面図

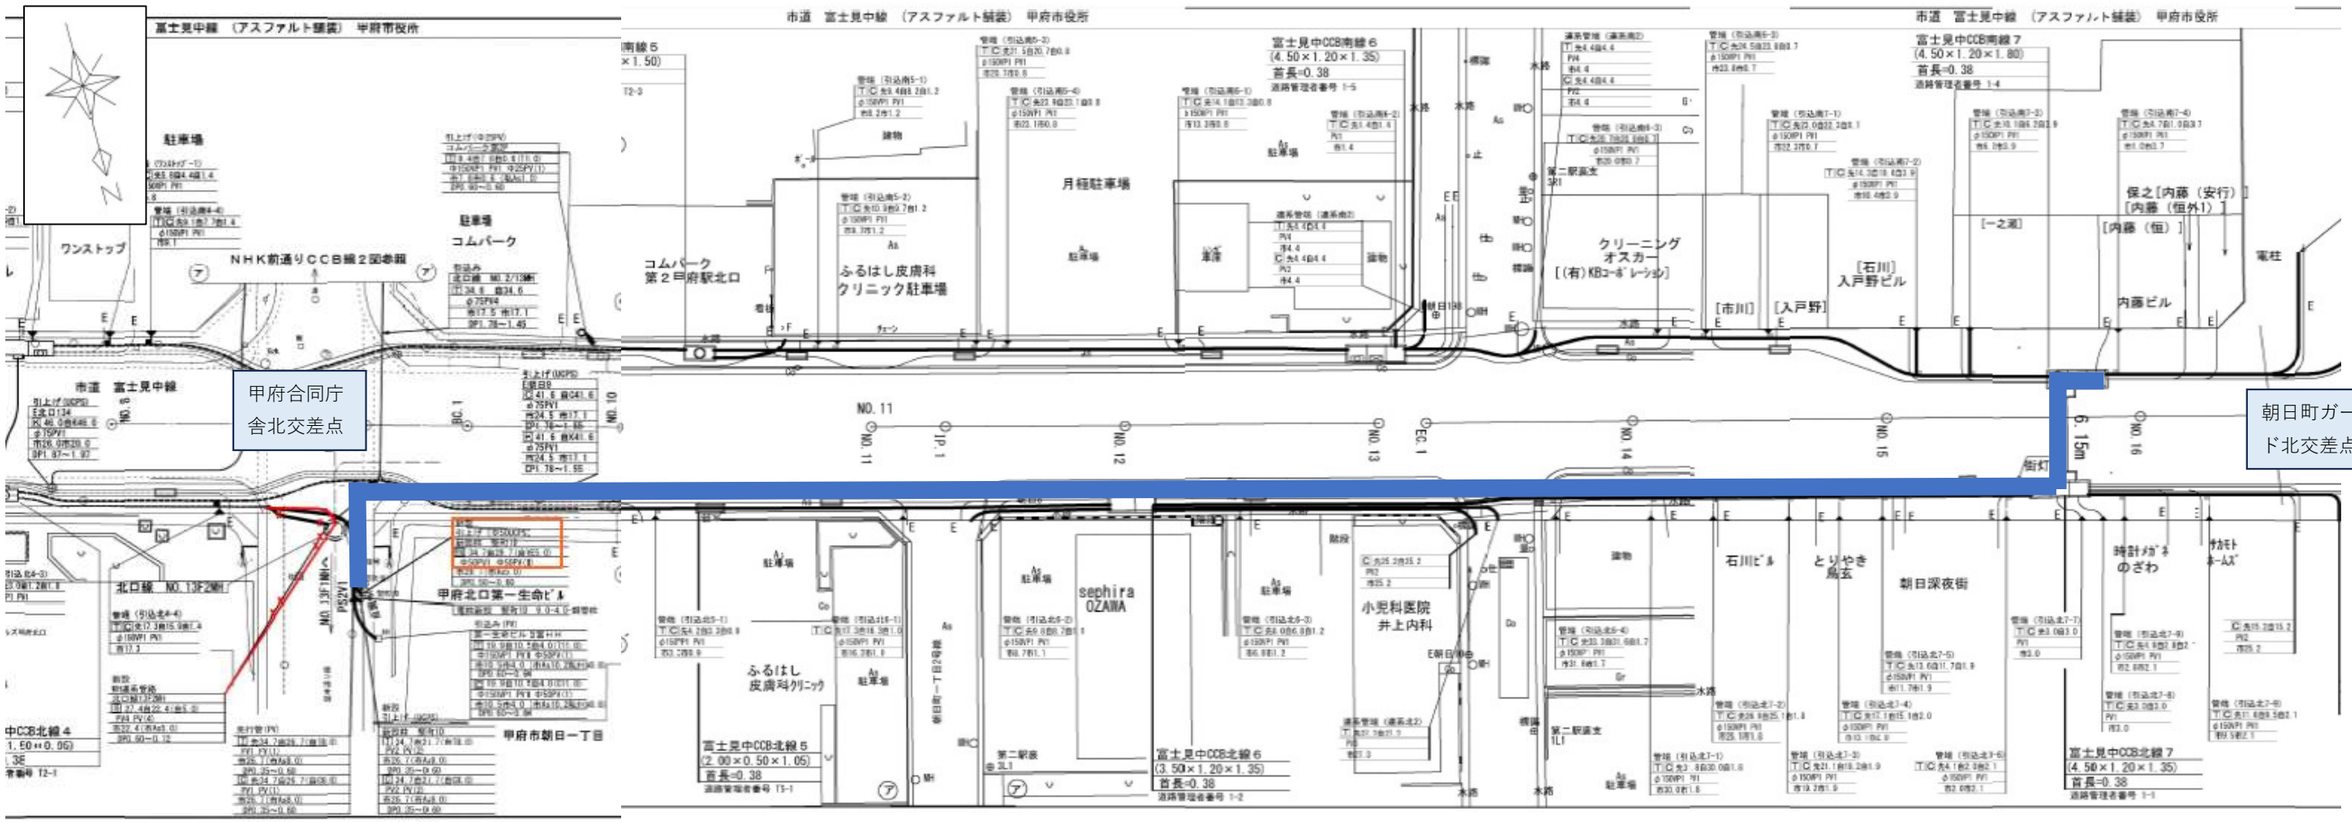

光ケーブルを移設する区間（電柱共架⇒電線共同溝内に敷設）

総延長：153.84メートル