



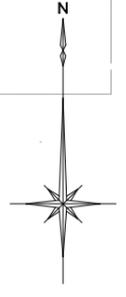

令和7年度計画変更 農業競争力強化基盤整備事業  
農地整備事業（畑地帯担い手支援型）  
穴山地区 事業計画一般図（変更後）

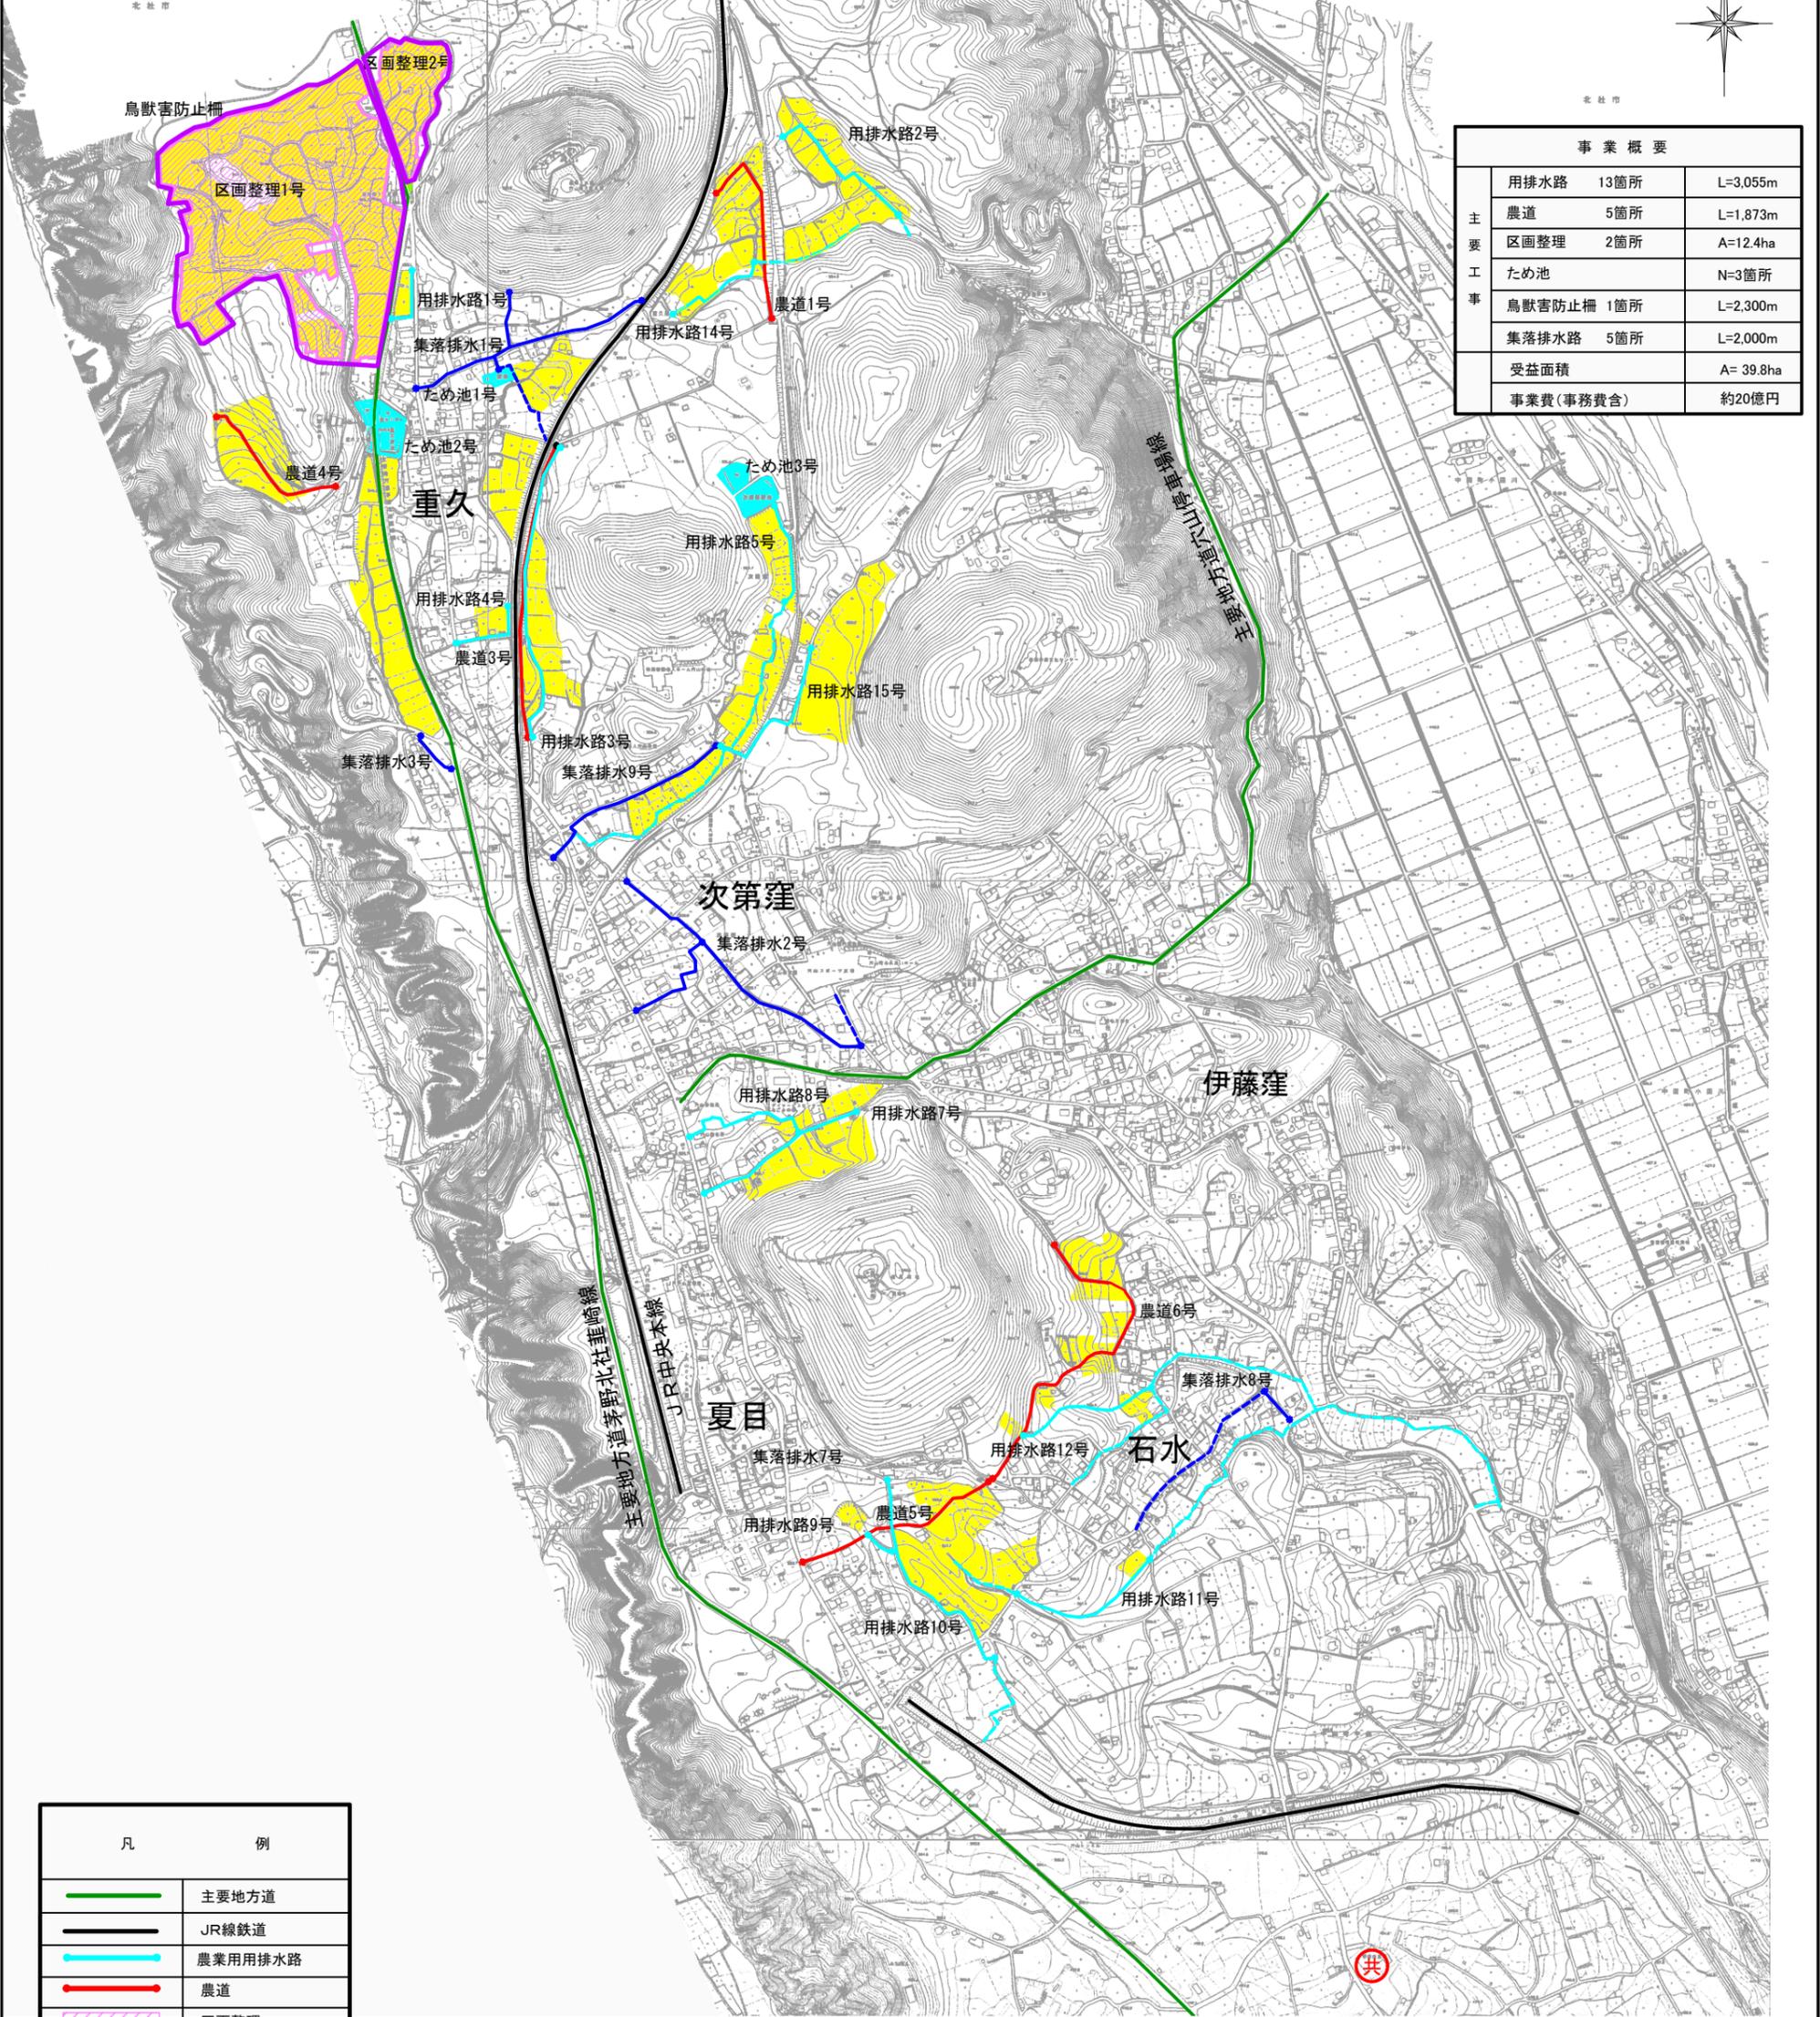

事業概要			
主要工事	用排水路	13箇所	L=3,055m
	農道	5箇所	L=1,873m
	区画整理	2箇所	A=12.4ha
	ため池	2箇所	N=3箇所
	鳥獣害防止柵	1箇所	L=2,300m
	集落排水路	5箇所	L=2,000m
	受益面積		A= 39.8ha
	事業費(事務費含)		約20億円



凡 例	
	主要地方道
	JR線鉄道
	農業用排水路
	農道
	区画整理
	ため池
	農業用集落排水路
	鳥獣害防止柵
	当該事業受益



工事名	事業計画一般図		
図面名	事業計画一般図		
作成年月日	平成27年 月		
縮尺	1:5,000	図面番号	1
事業(務)所名			