


# 目 次

全ゾーン			
図面番号	図面名	ゾーン別	備考
Z-1	公園全体図	全ゾーン	縮小版・A1サイズ
西ゾーン			
図面番号	図面名	ゾーン別	備考
N-1	西ゾーン全体図	西ゾーン	
N-8	里山交流館 管理棟)	西ゾーン	
N-9	倉庫農機具置場	西ゾーン	
N-12	遊具施設 遊びの庭)	西ゾーン	
N-13	菜園	西ゾーン	ハーブ・薬草 野菜等
N-14	バリアフリープランター	西ゾーン	


中央ゾーン			
図面番号	図面名	ゾーン別	備考
C-1	中央ゾーン全体図	中央ゾーン	
C-8	里山体験棟	中央ゾーン	
C-9	農機具置場	中央ゾーン	
C-10	四阿	中央ゾーン	
C-12	農業見本園	中央ゾーン	食材栽培等
C-15	遊具施設 子供広場)	中央ゾーン	

東ゾーン			
図面番号	図面名	ゾーン別	備考
H-1	東ゾーン全体図	東ゾーン	
H-7	四阿	東ゾーン	
H-12	棚田	東ゾーン	

# 公園全体図面

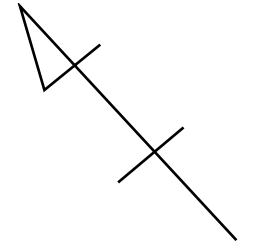

全体面積	44.2ha
(内指定管理区域	42.4ha)
西ゾーン	9.9ha
中央ゾーン(全体)	16.0ha
中央ゾーン	10.2ha
中央ゾーン(山側)	2.6ha
中央ゾーン(沢側)	3.2ha
東ゾーン	16.5ha

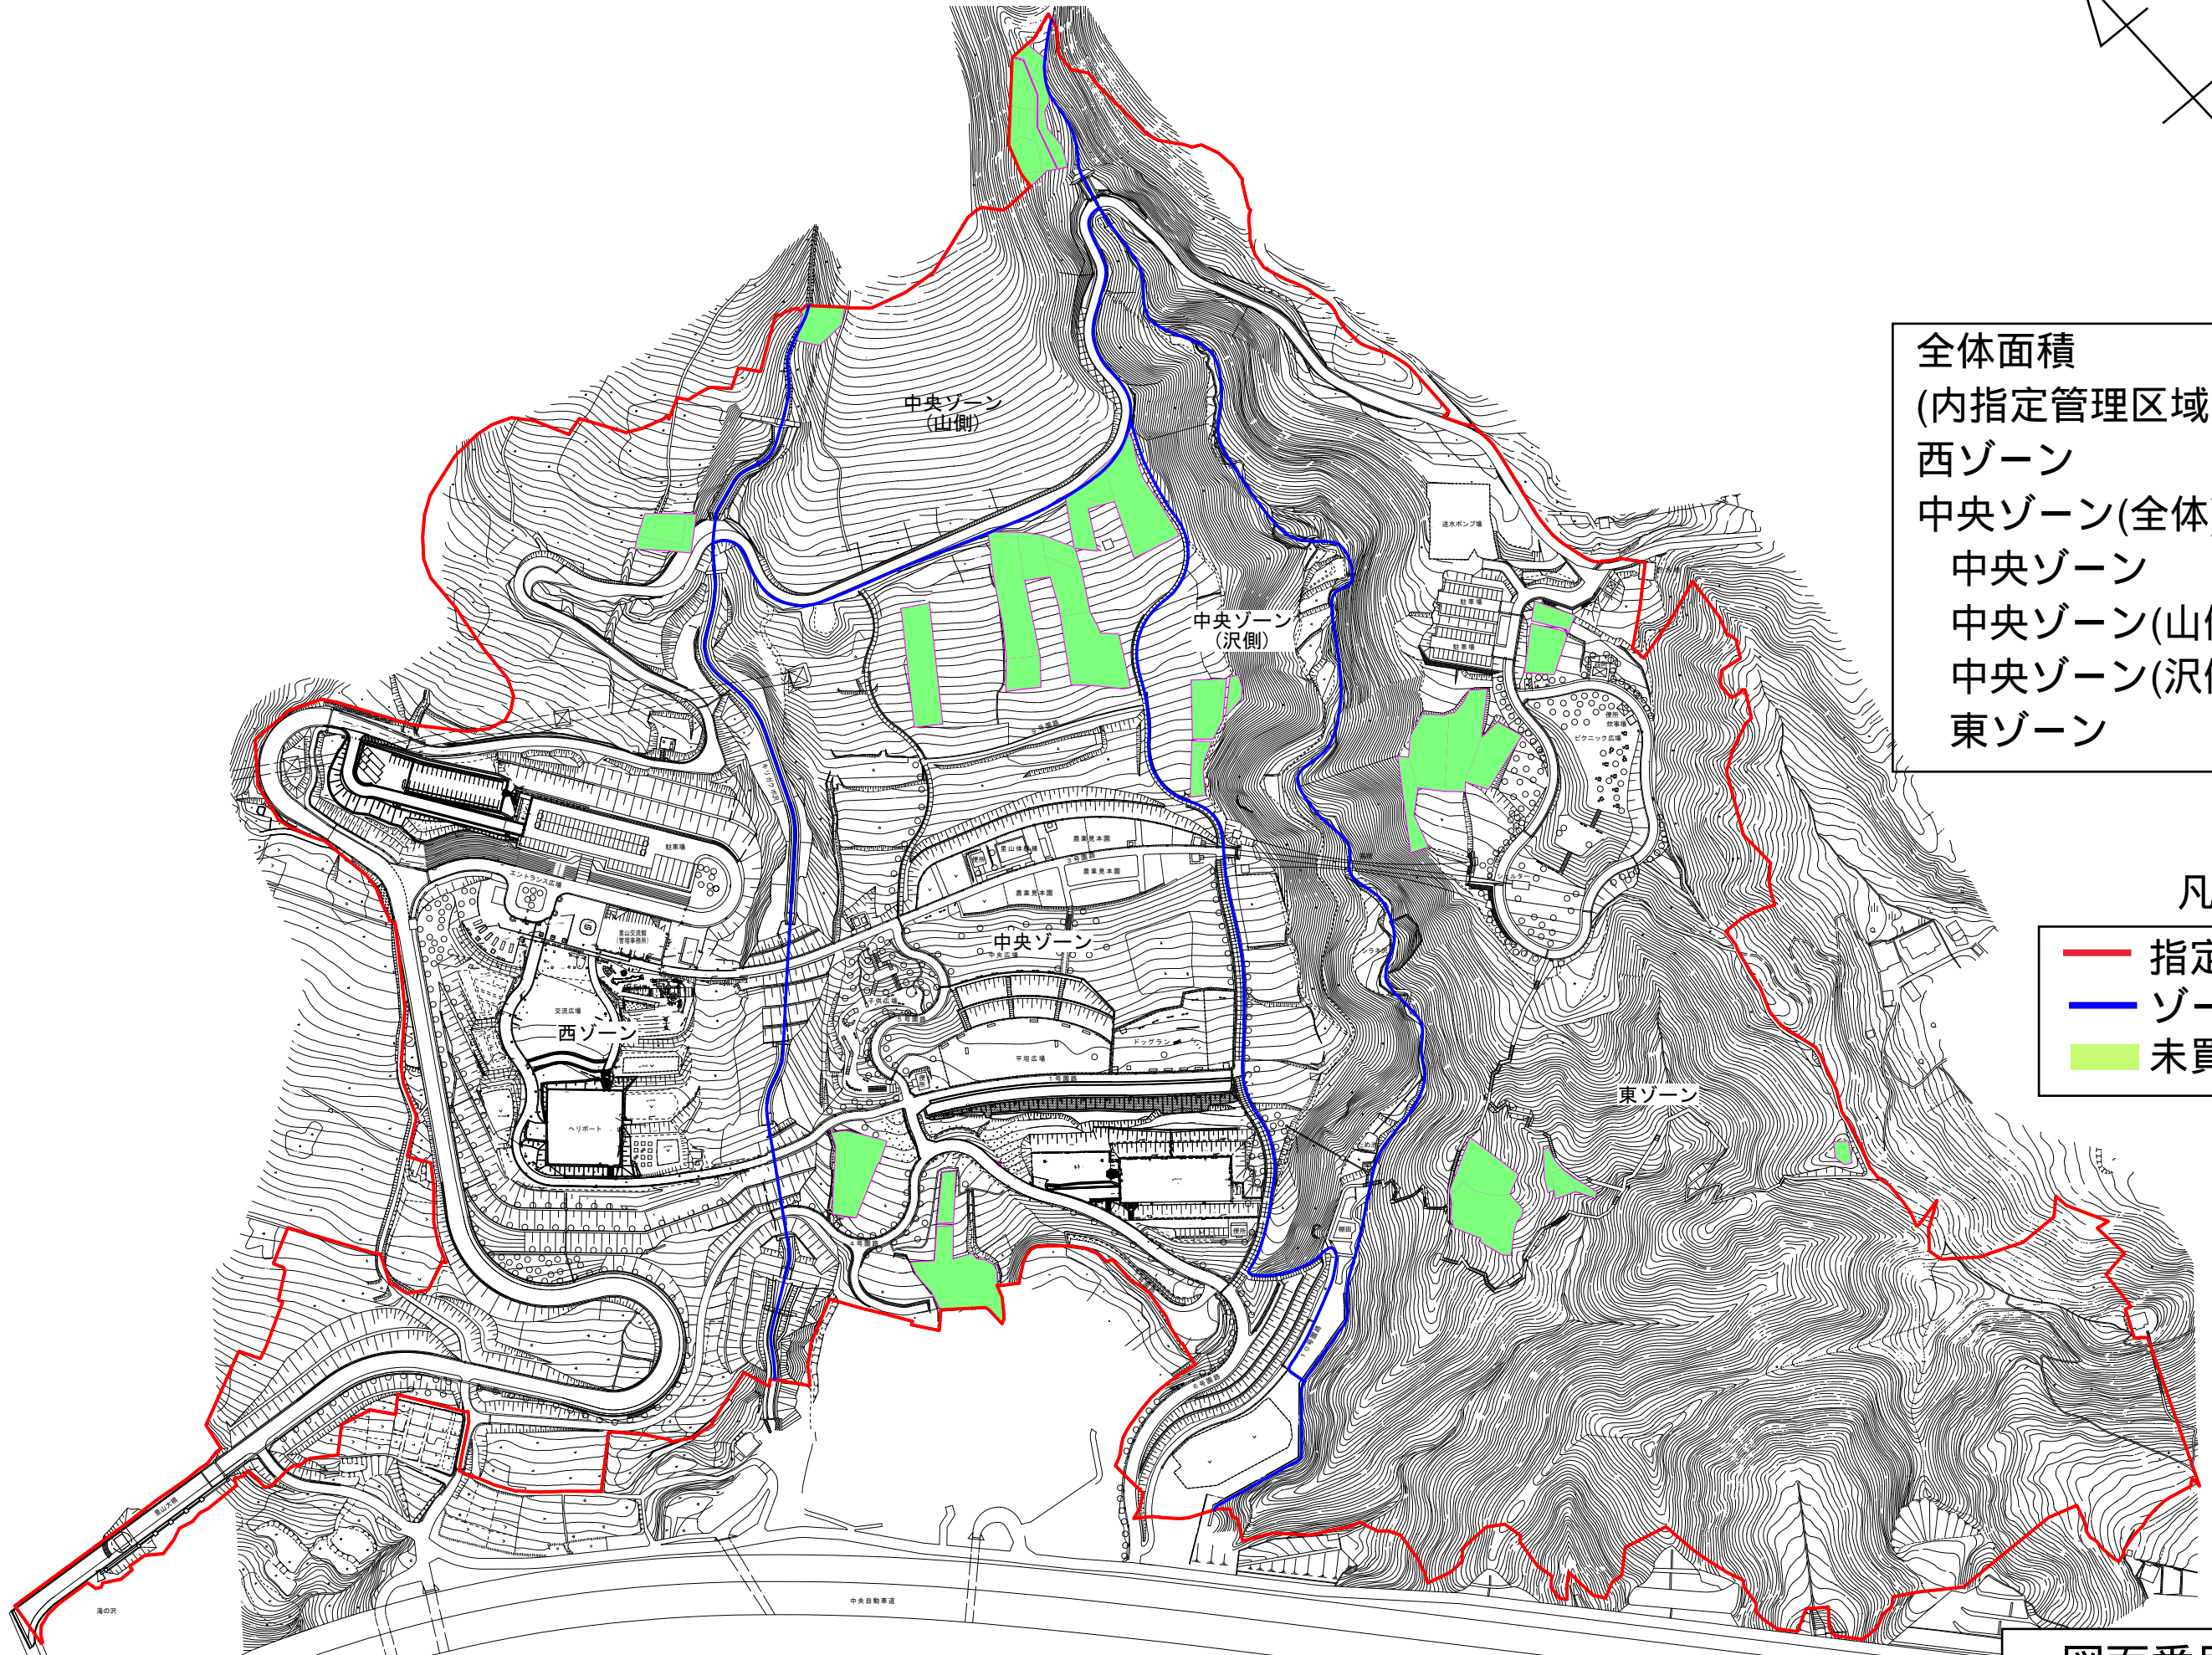

凡例

	指定管理区域
	ゾーン区域線
	未買収地

# 西ゾーン全体図



図面番号 N - 1

正面図



立面図  
S=1:200

左側側面図




背面図



右側側面図



建物平面図  
S=1:250

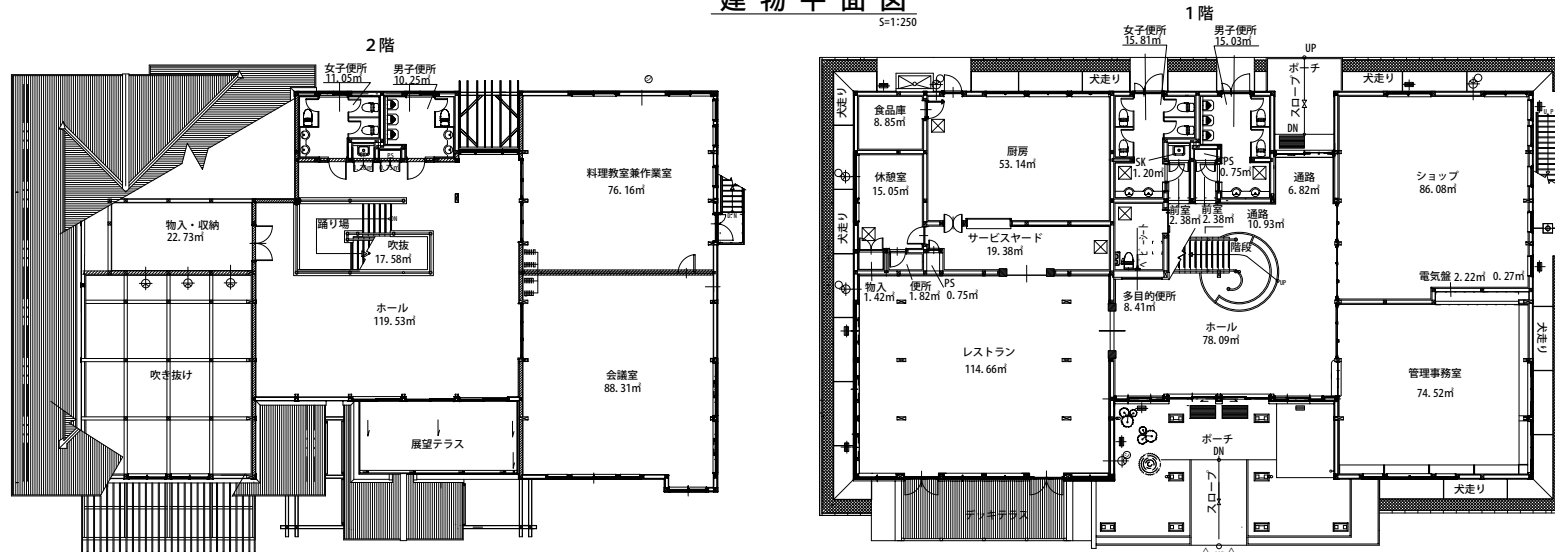


西ゾーン  
里山交流館(管理棟)

図面番号 N-8




平面図 S=1/100

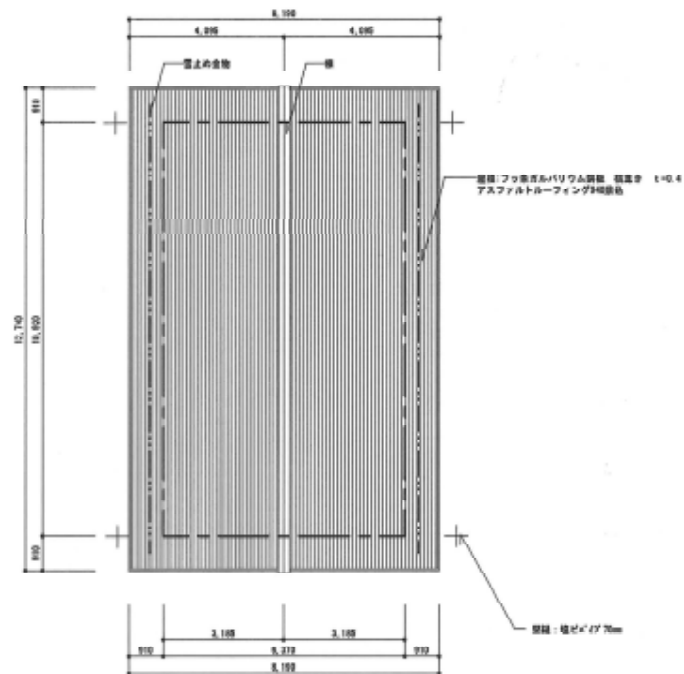

屋根立面 S=1/100



南立面図 S=1/100

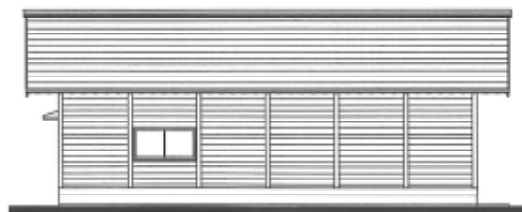

東立面図 S=1/100



北立面図 S=1/100



西立面図 S=1/100


西ゾーン  
倉庫・農機具置場


図面番号 N-9

■数量表 (西ゾーン：遊びの庭)

種 別	形状寸法	単 位	数 量	備 考
複合遊具		基	1.0	

※遊具の詳細な配置については、既設施設・植栽と各遊具の安全領域に配慮して、監督員と協議の上決定すること。

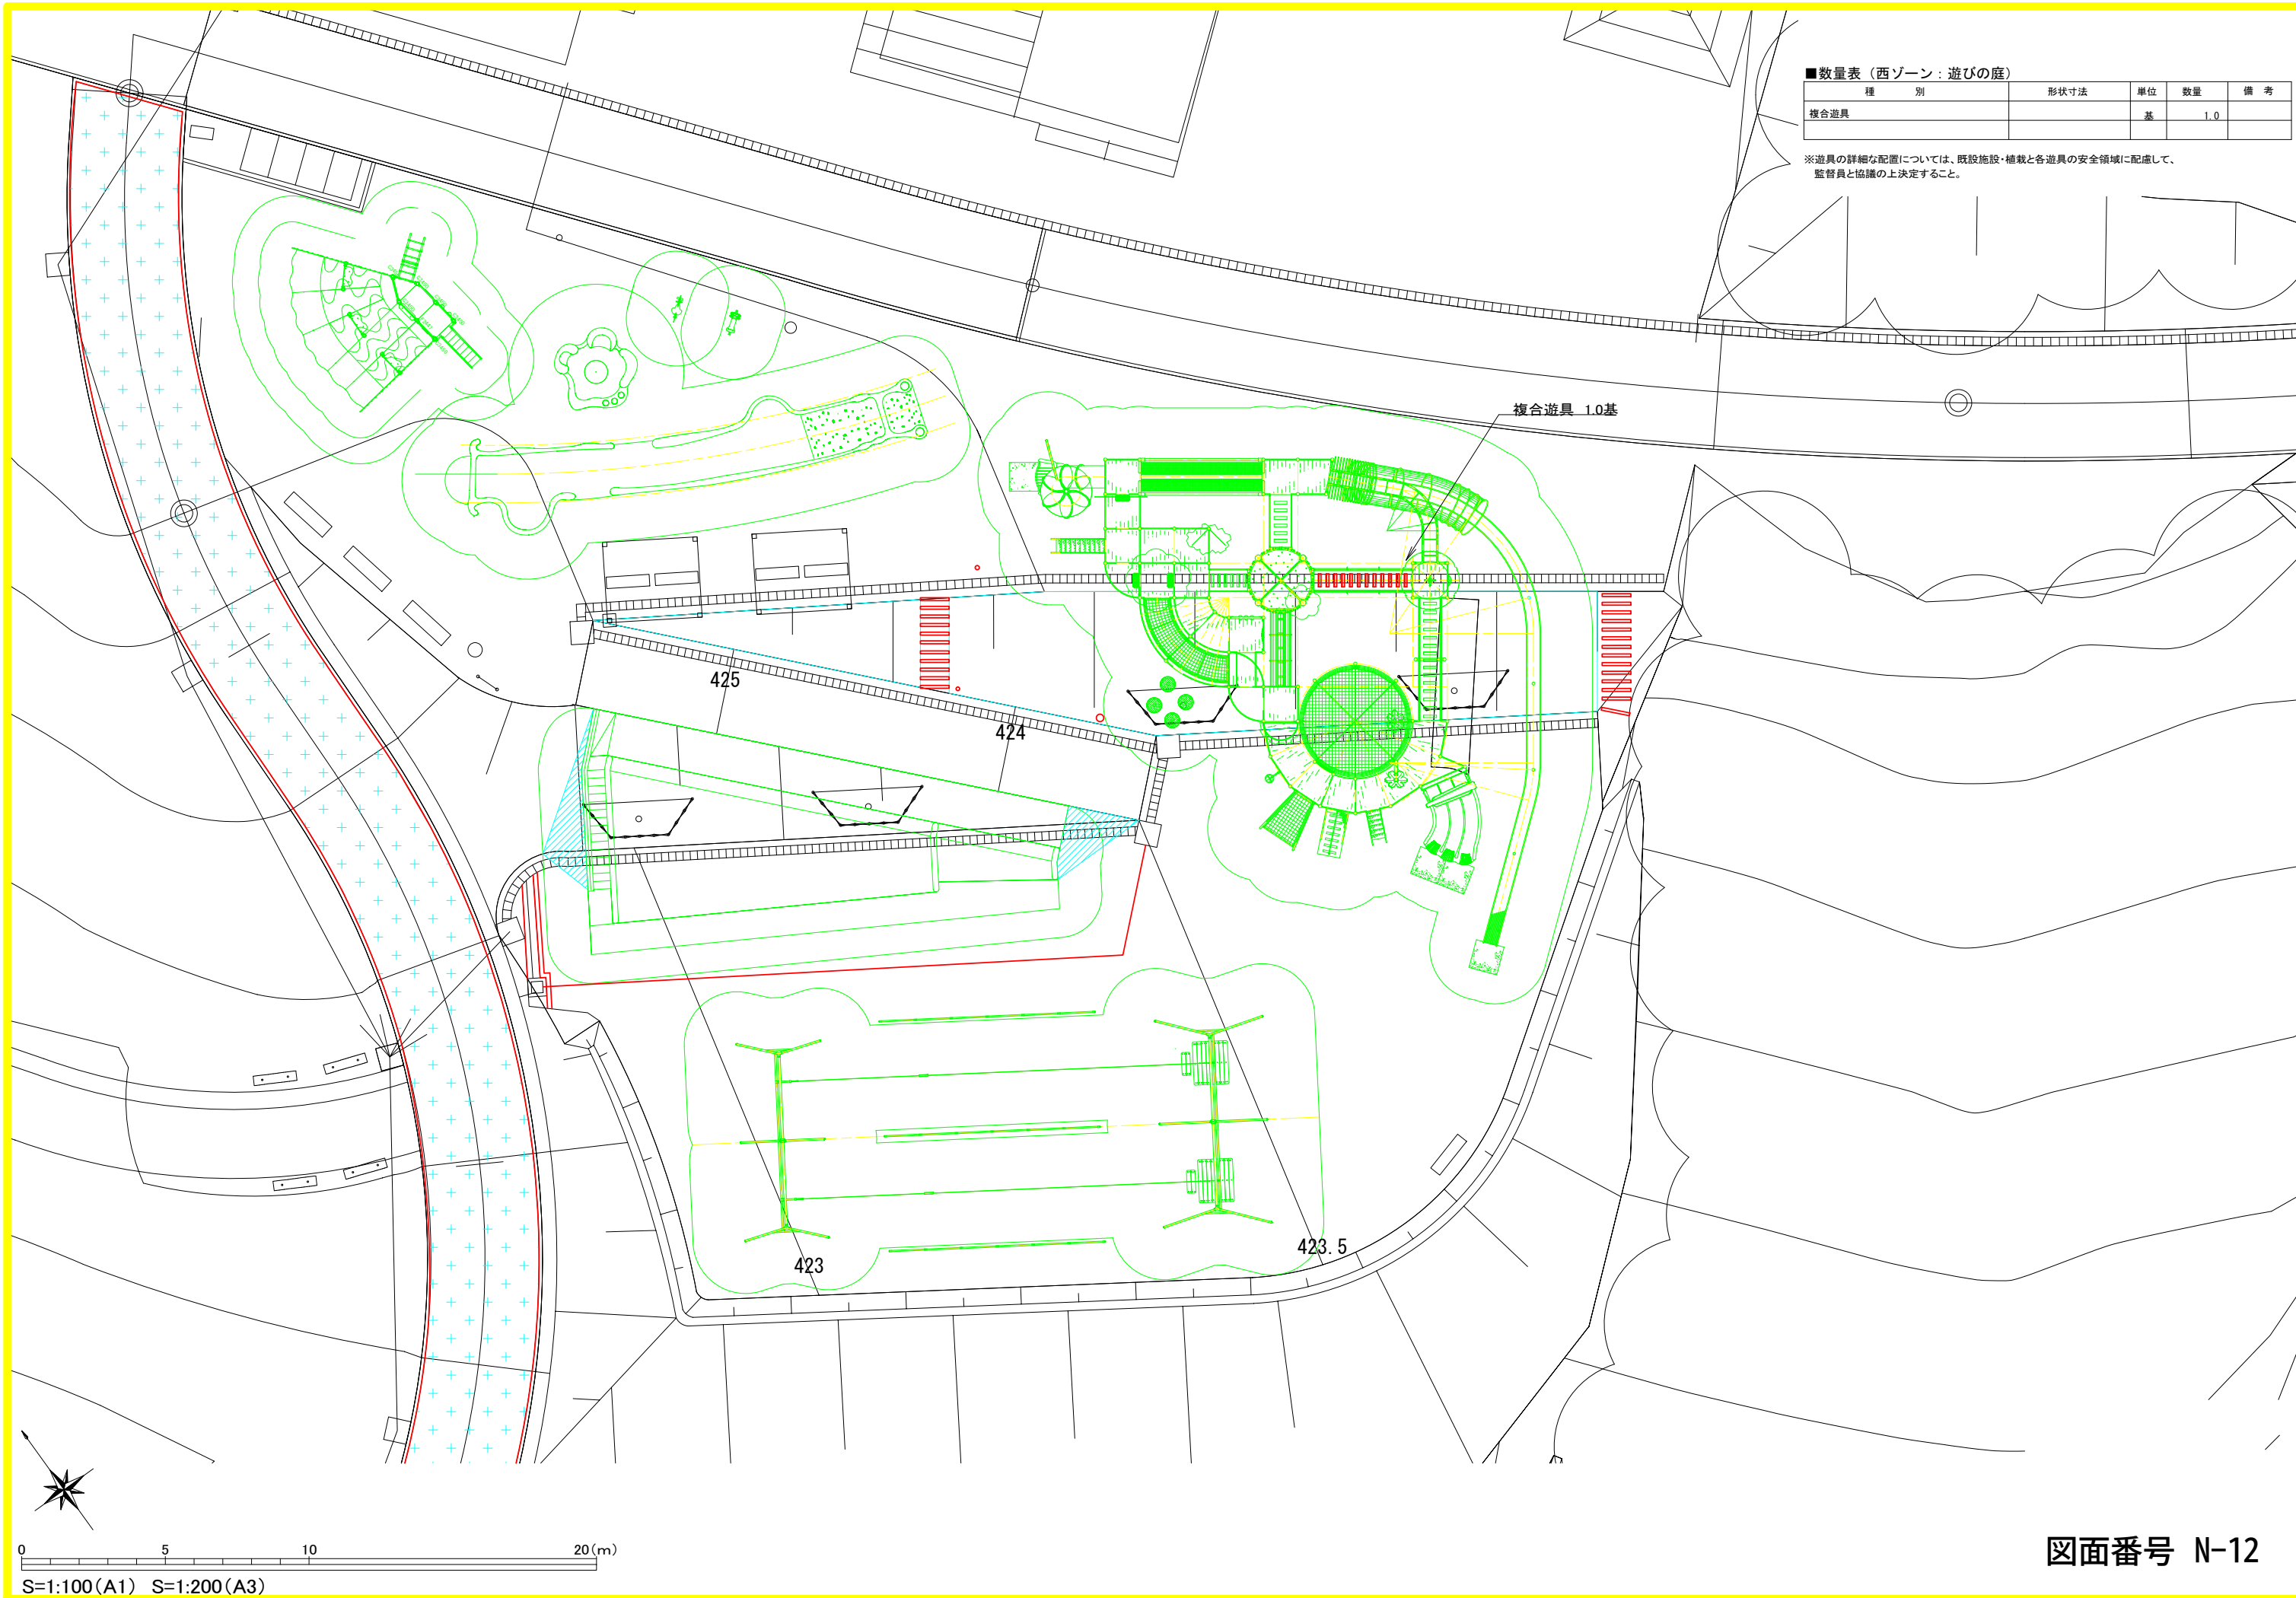


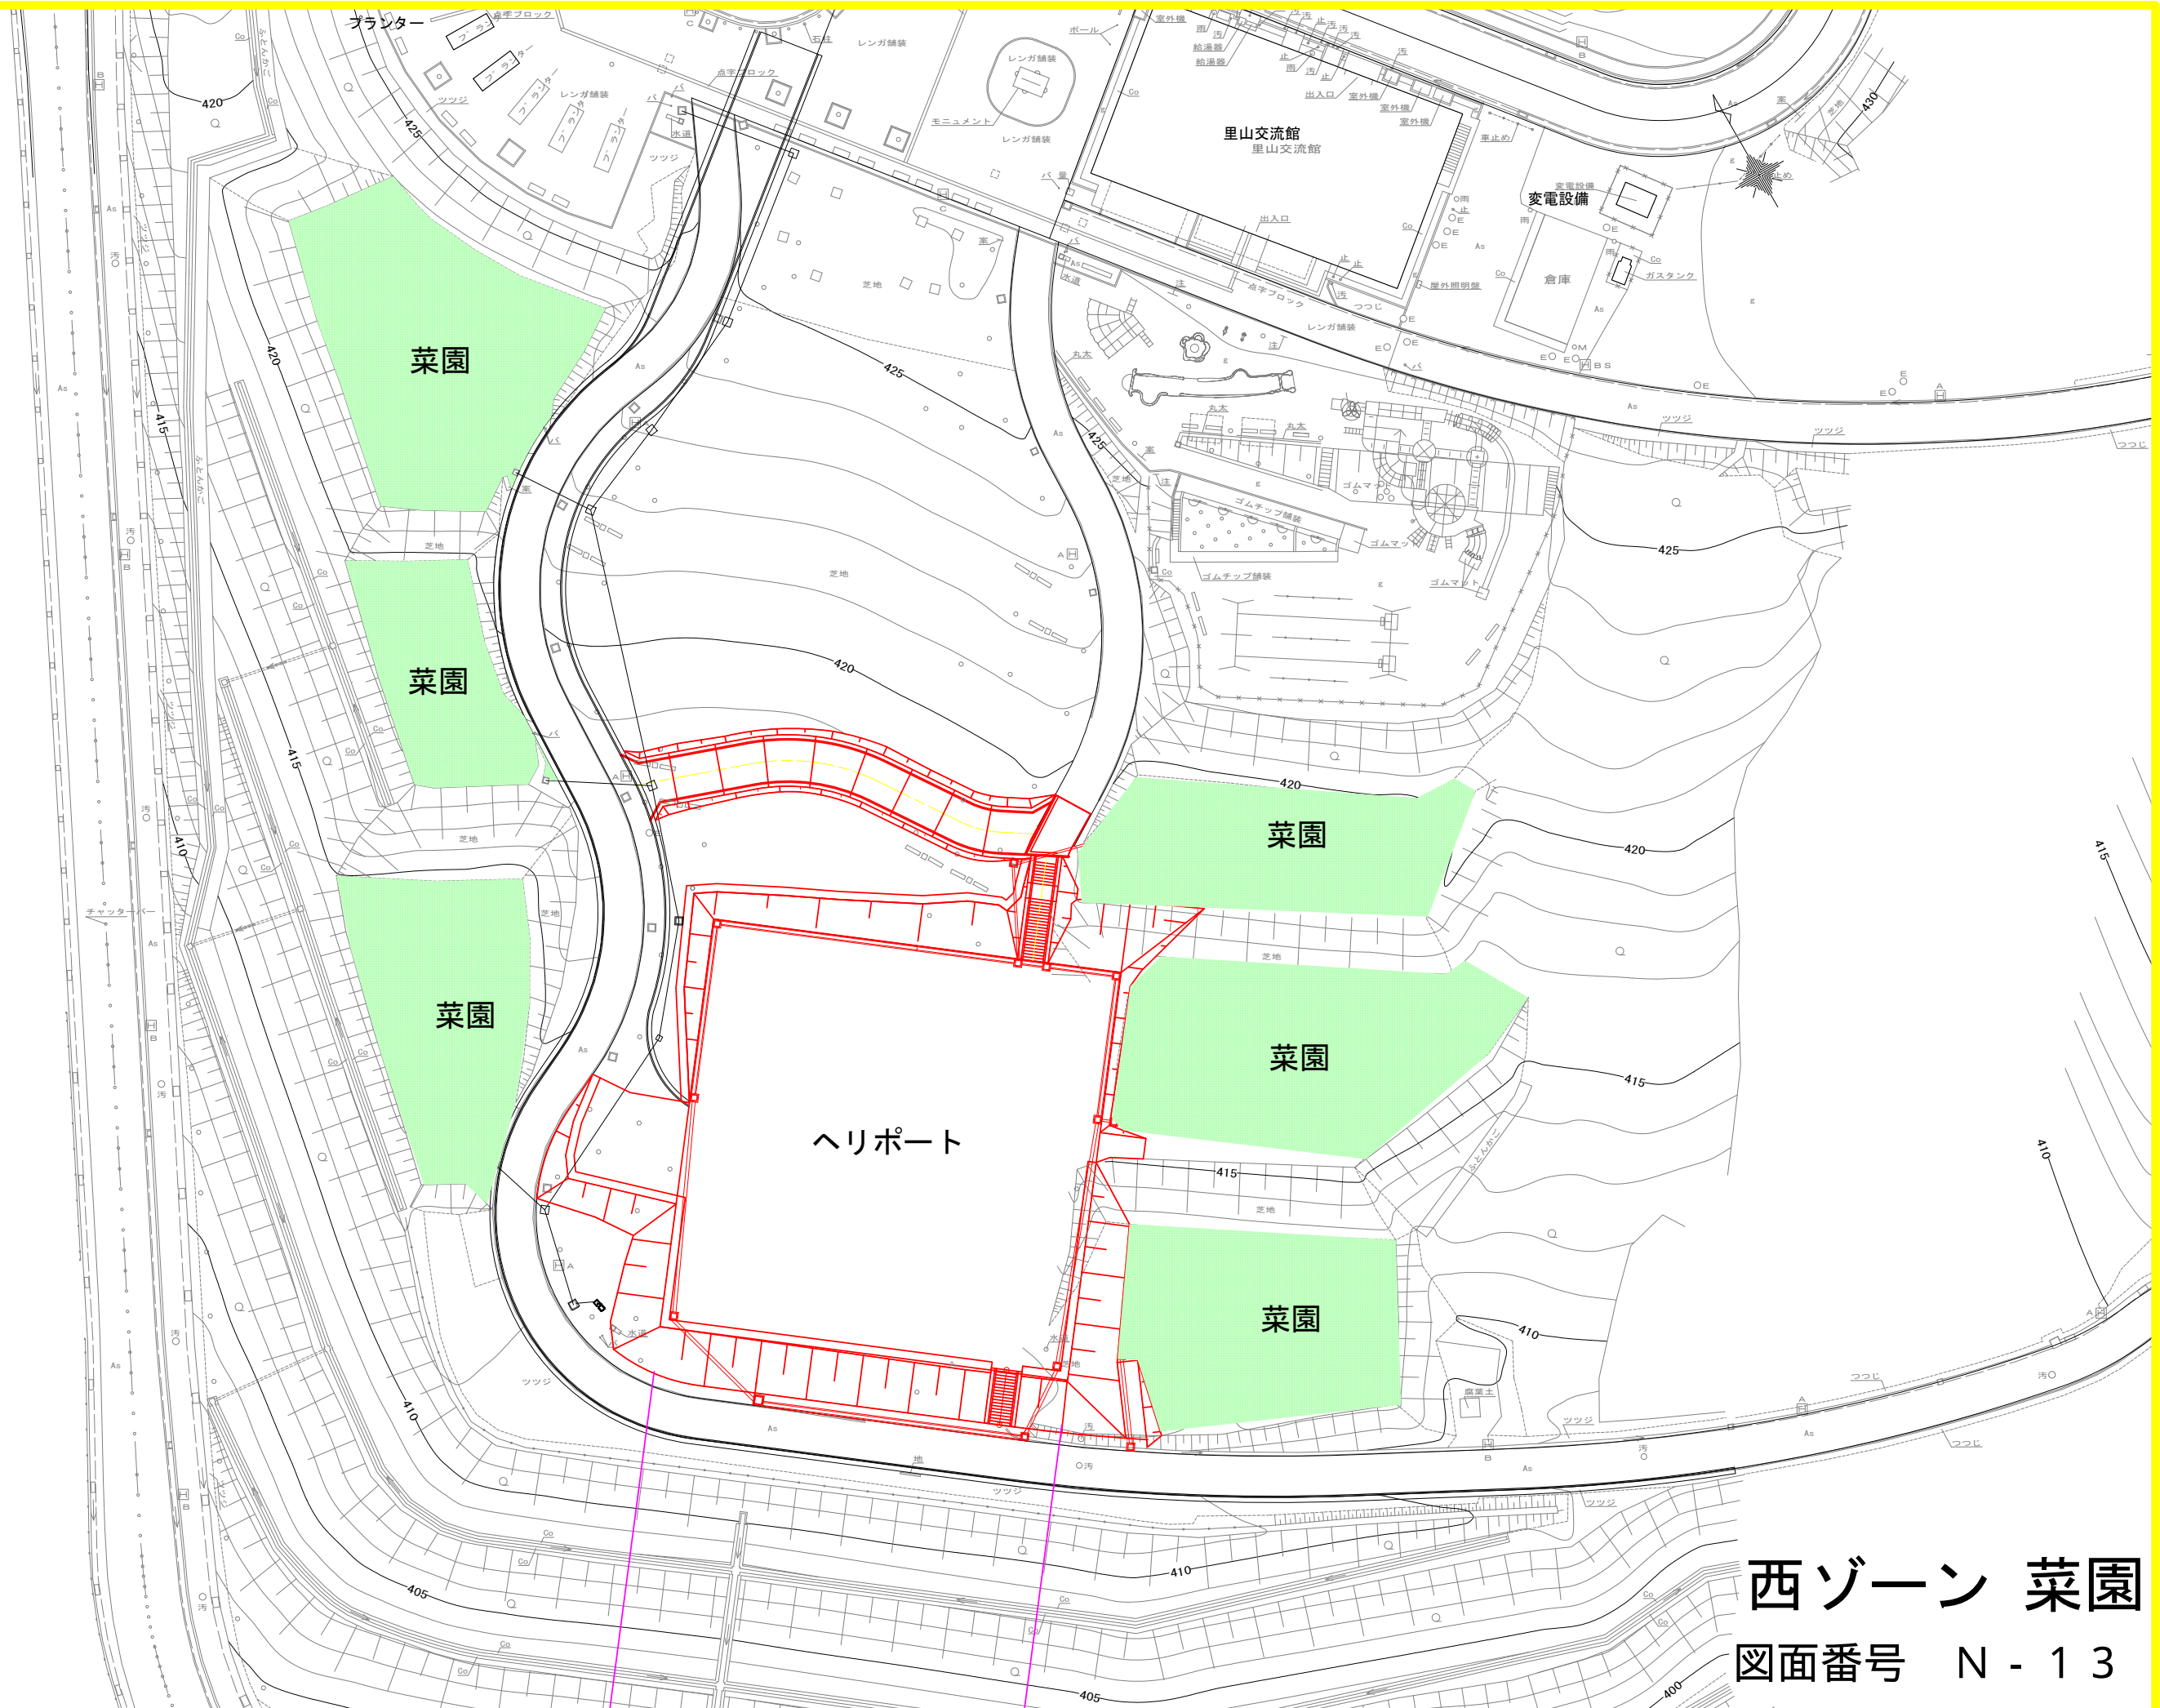

西ゾーン 菜園

図面番号 N-13

バリアフリープランター

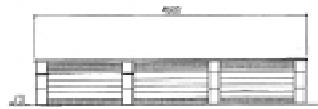


標準型 S=1:40




断面図 S=1:40

注意事項


1. 本図は、統一規格の標準品です。
2. 本図の寸法は、概算の寸法であり、公差は製造メーカーにより異なります。
3. 本図の寸法は、概算の寸法であり、公差は製造メーカーにより異なります。
4. 本図の寸法は、概算の寸法であり、公差は製造メーカーにより異なります。

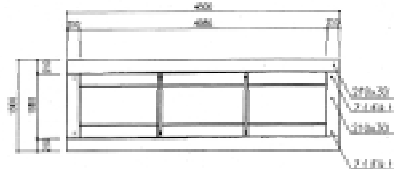


標準型 S=1:40

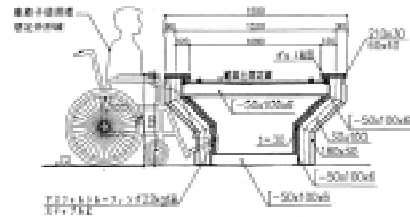


A-A断面図 S=1:20

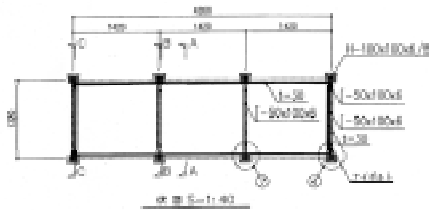


標準型 S=1:40

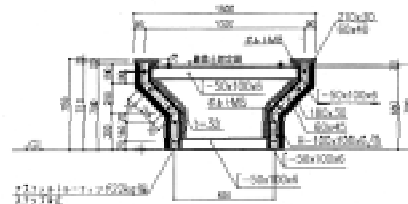


B-B断面図 S=1:20

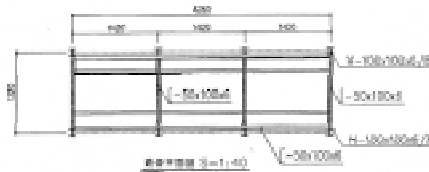


標準型 S=1:40

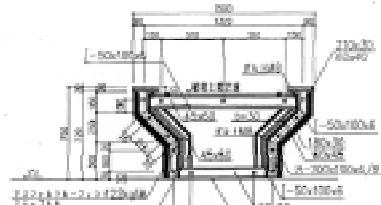

C-C断面図 S=1:20

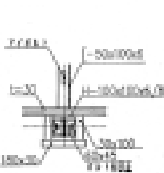

① 標準型 S=1:20

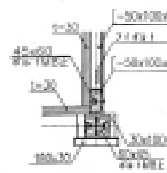


② 標準型 S=1:10

標準型A-40




断面図 S=1:20

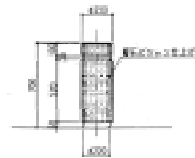


断面図 S=1:20

標準型

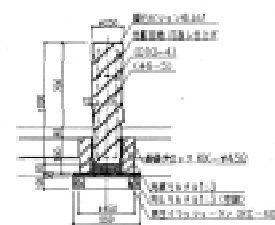

標準型 S=1:20


標準型

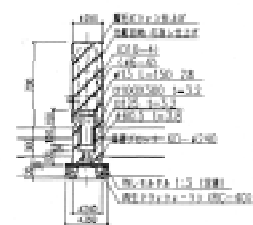


標準型 S=1:20

タイプ別断面


タイプA

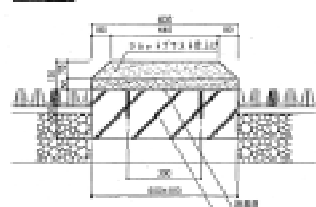


タイプA S=1:20

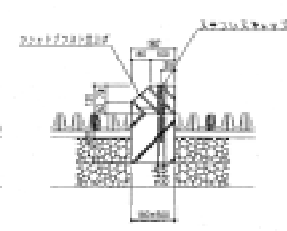

タイプB S=1:10

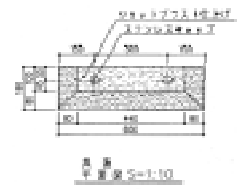


タイプC S=1:10

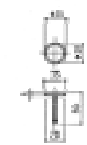


タイプC S=1:10

タイプD

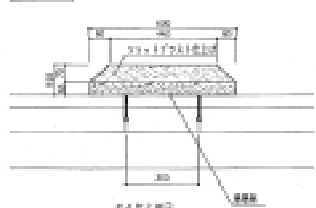


タイプD S=1:10

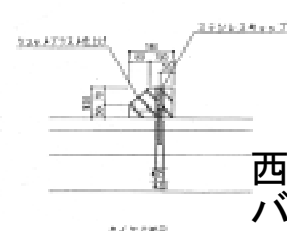

タイプE S=1:10

西ゾーン  
バリアフリープランター

図面番号 N-14

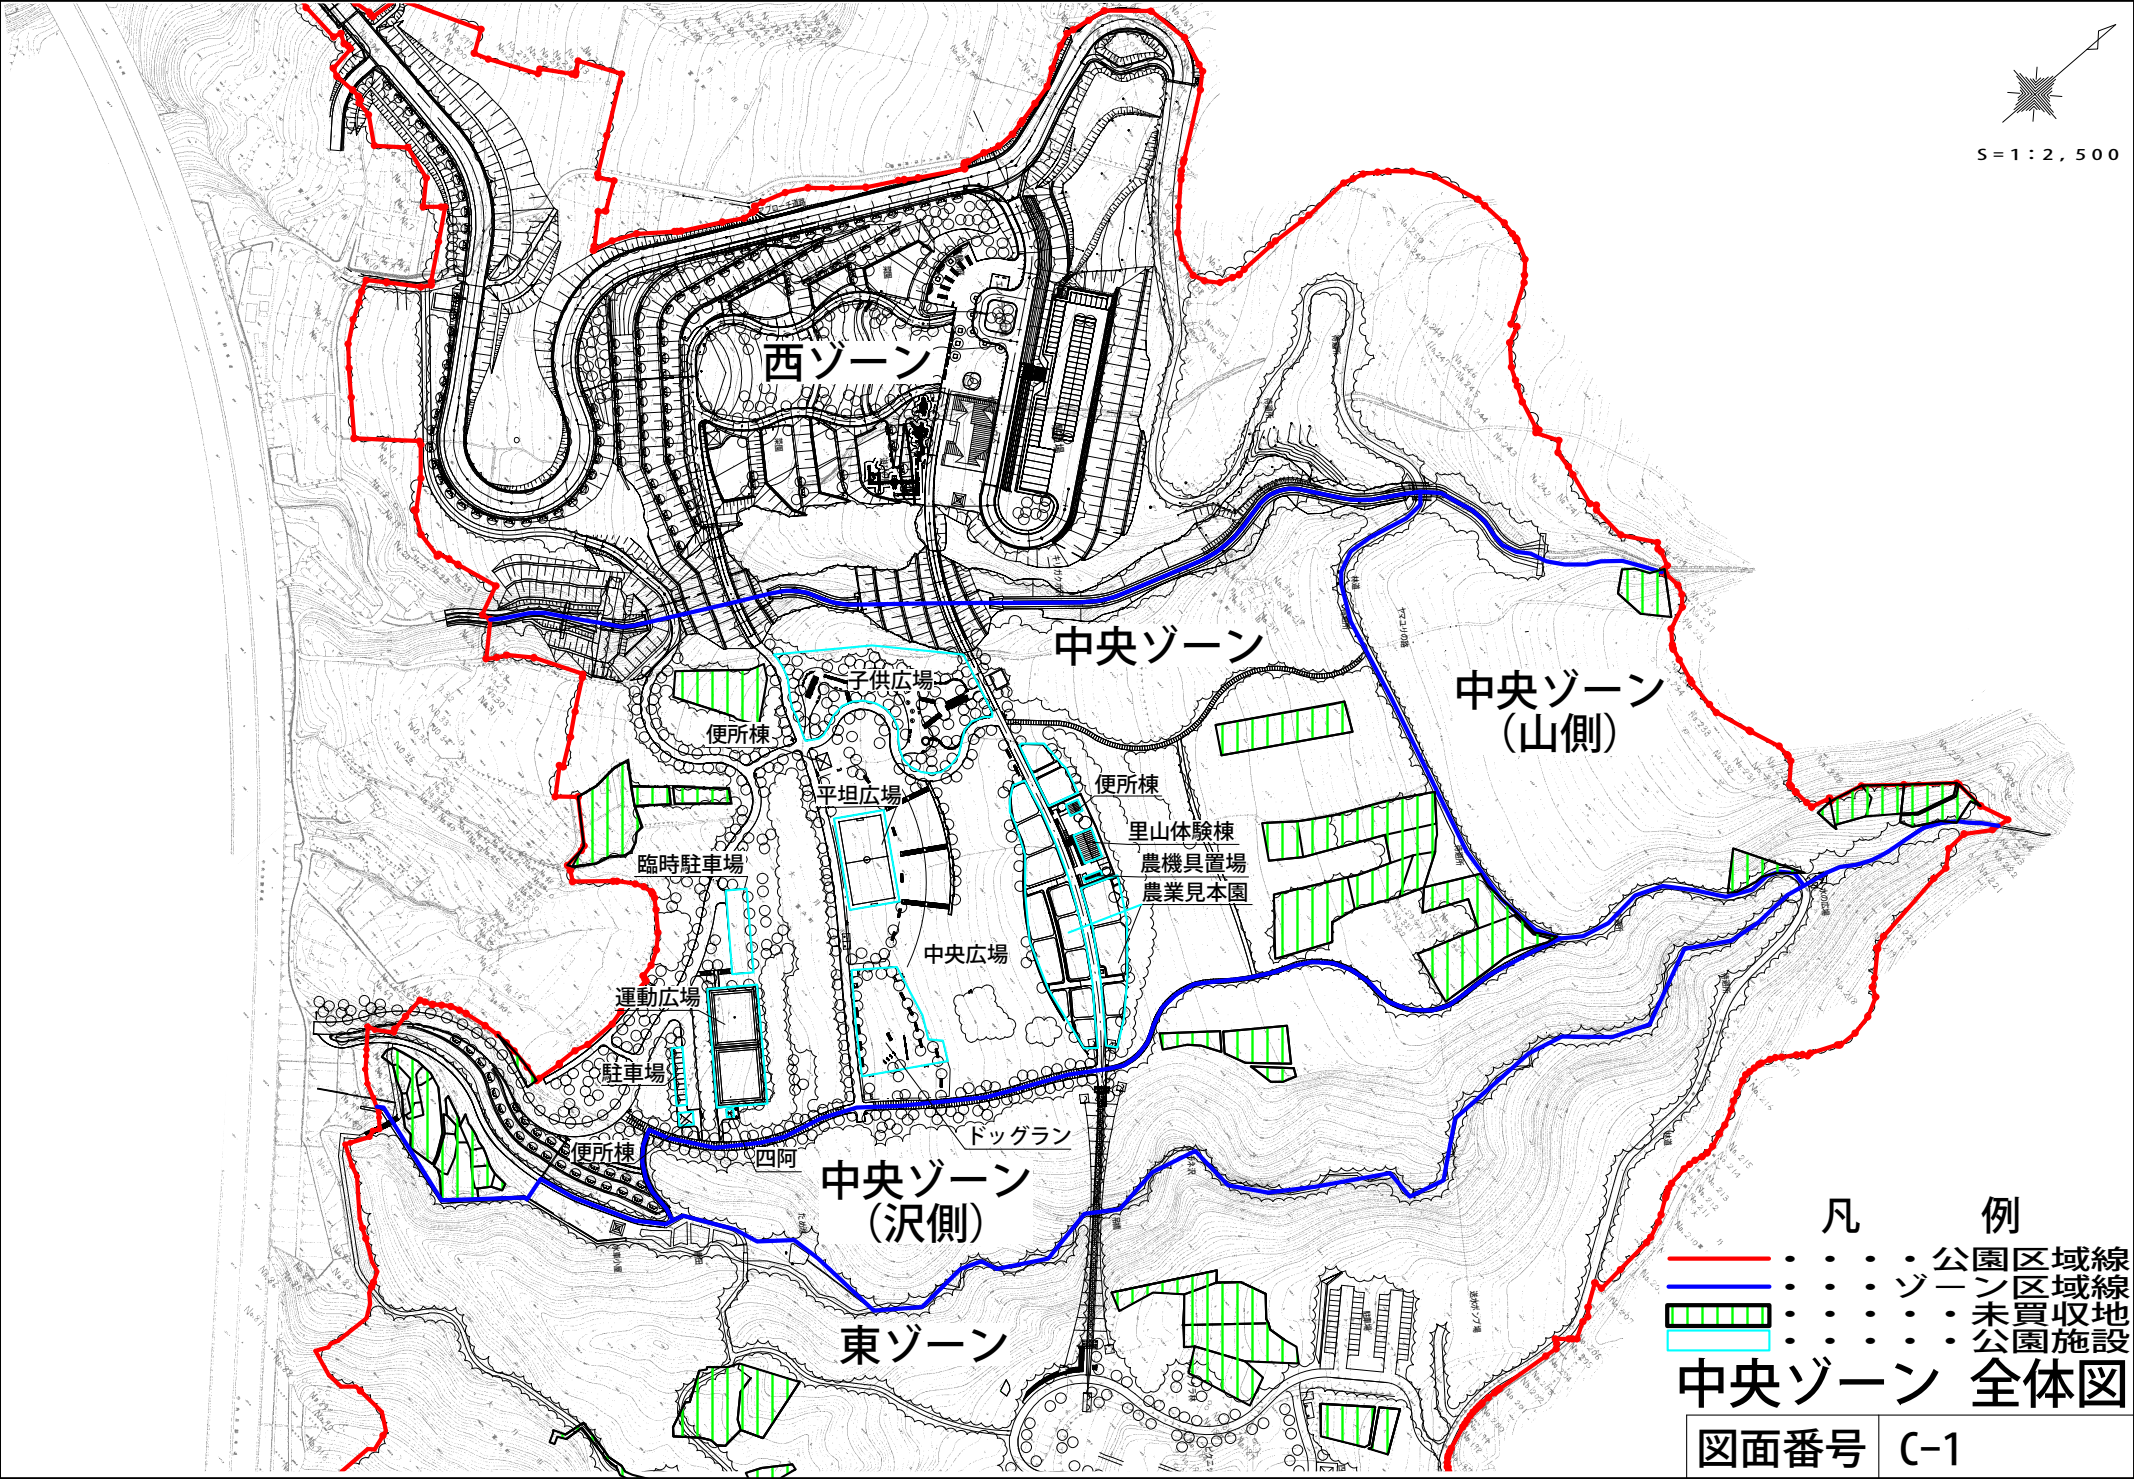

凡 例


--- 公園区域線  
 --- ゾーン区域線  
 未買収地  
 公園施設

中央ゾーン 全体図

正面図


S=1:50

14.560

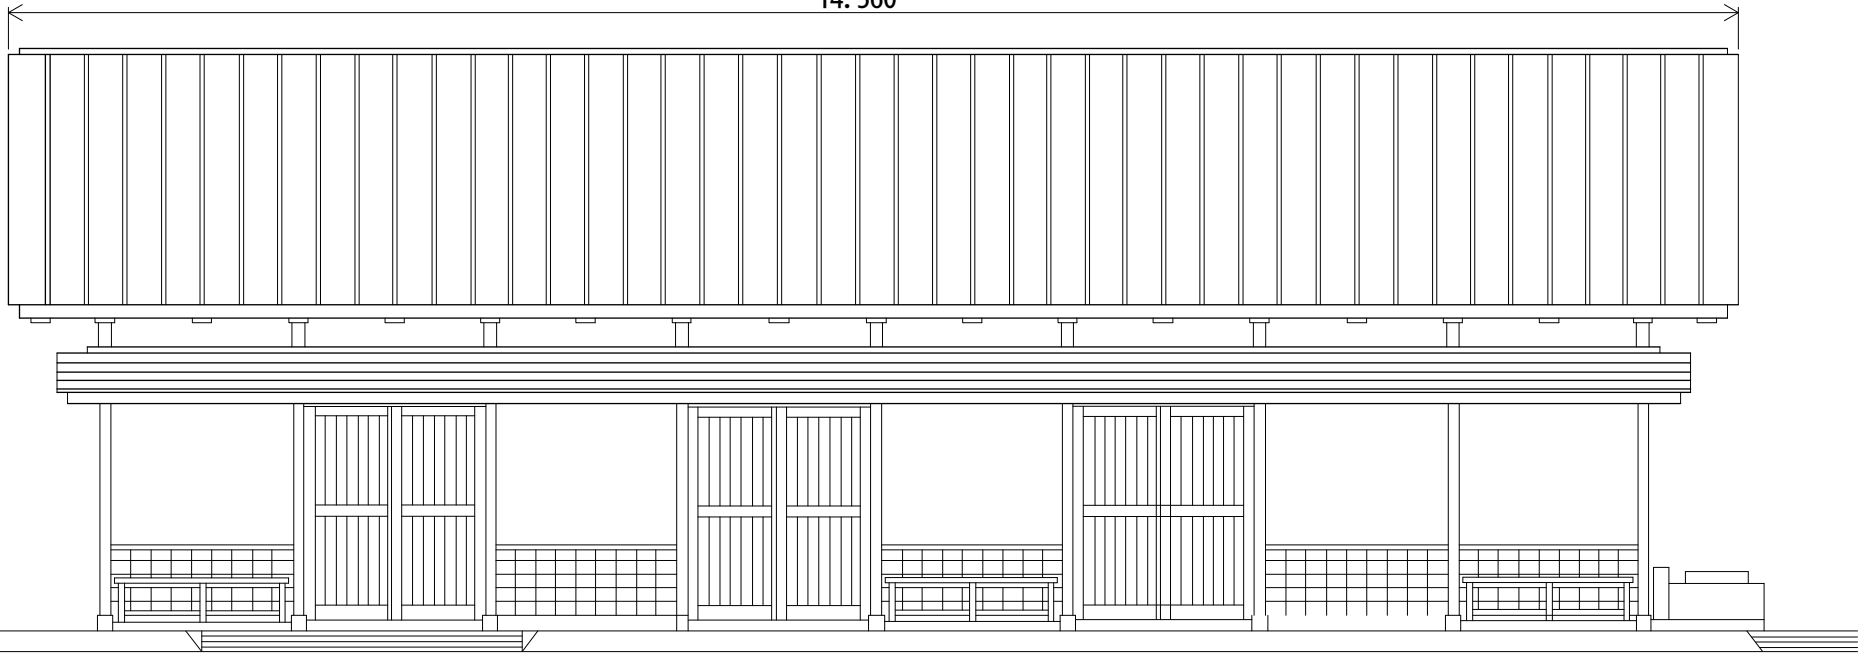

建物平面図


S=1:100

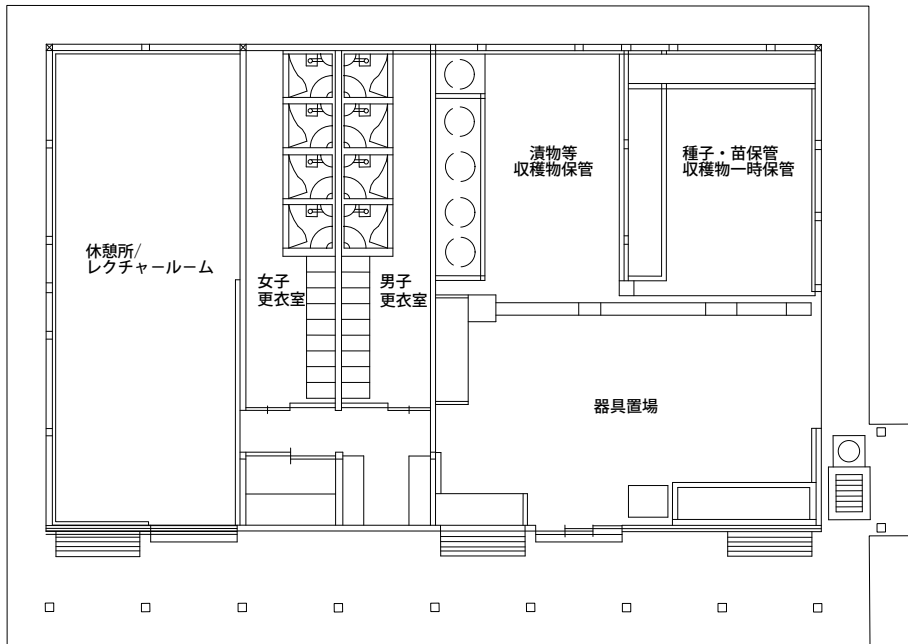

側面図

S=1:70


9.100

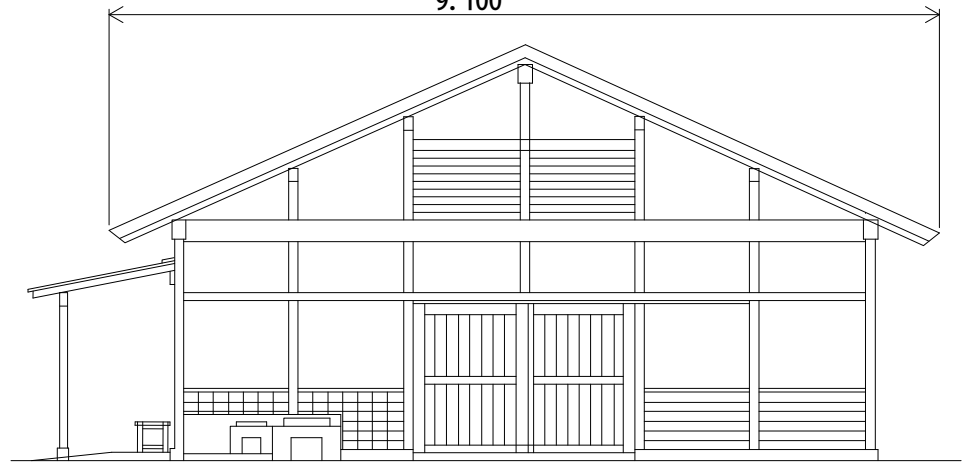


中央ゾーン  
里山体験棟

図面番号 C-8

立面図  
S=1:25

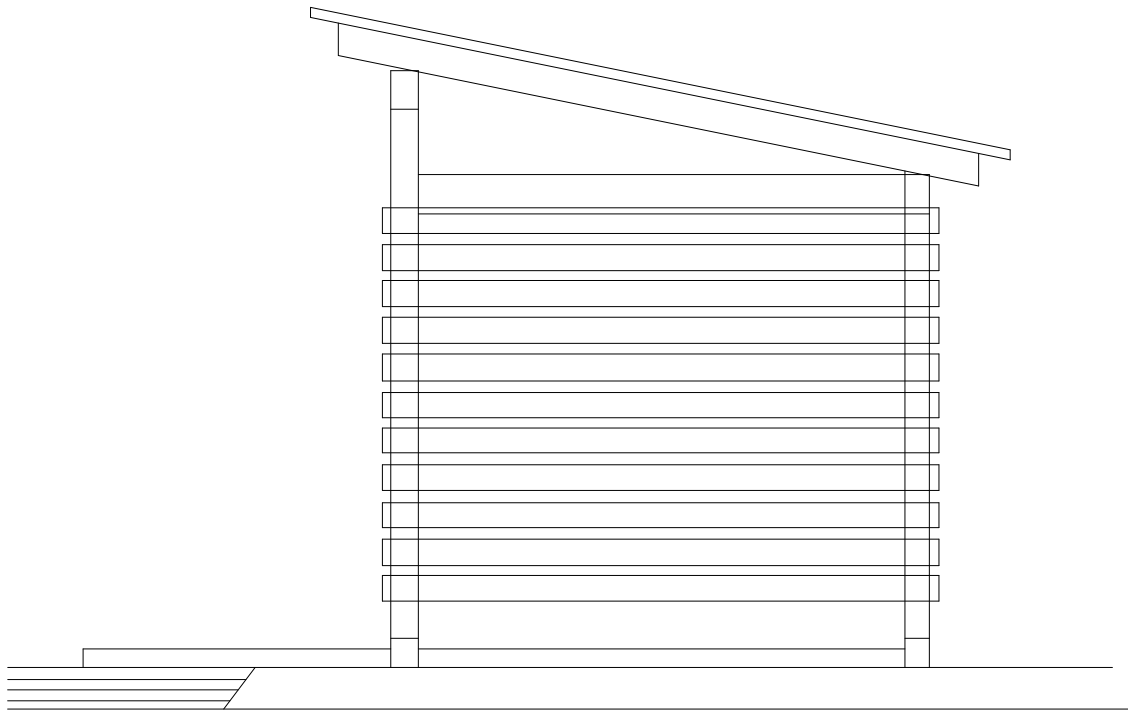


建物平面図  
S=1:40

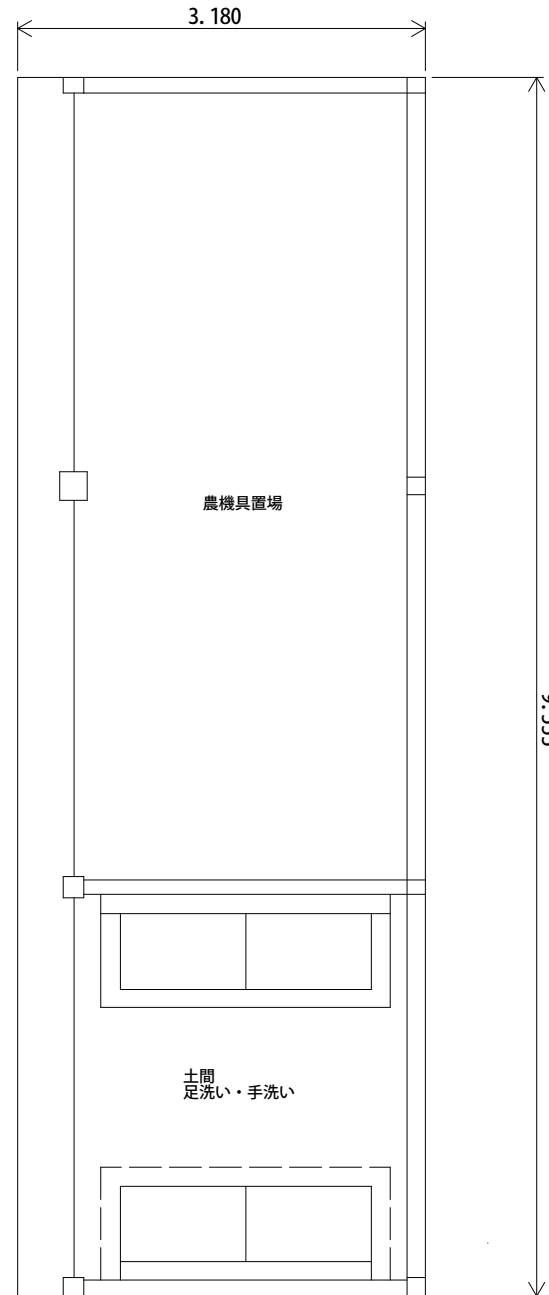


中央ゾーン  
農機具置場


図面番号 C-9

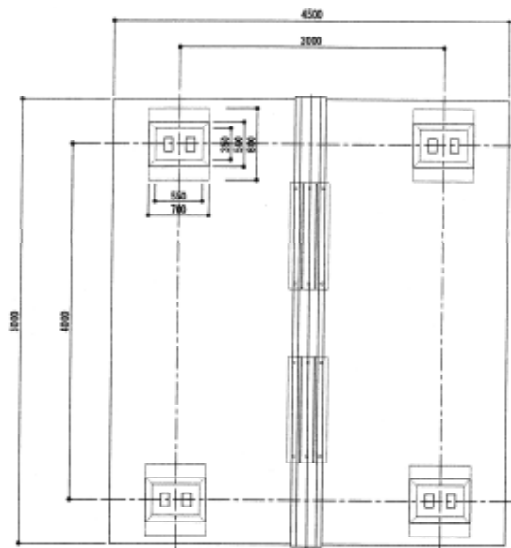


基礎伏図 S=1:30

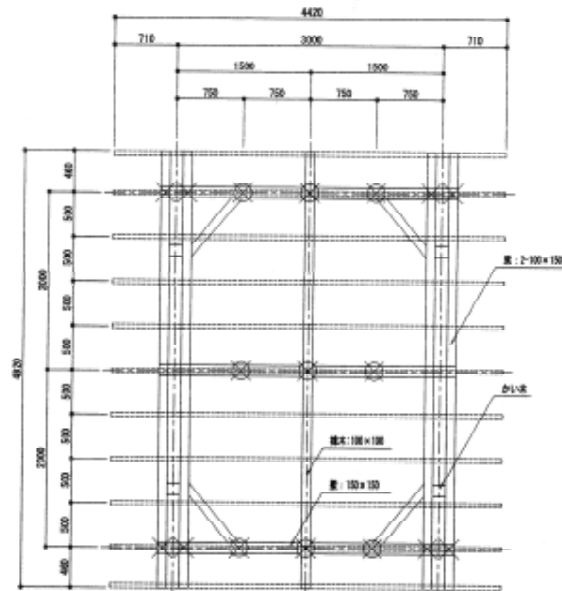

屋根伏図 S=1:30

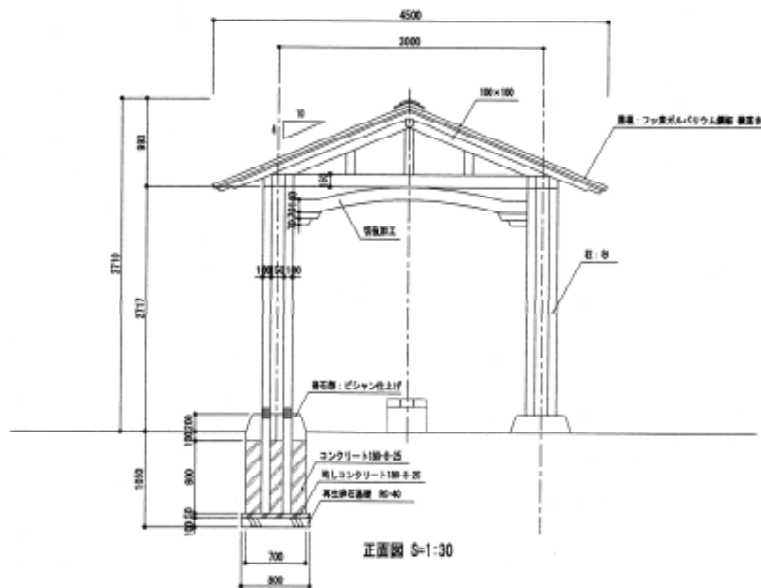

正面図 S=1:30

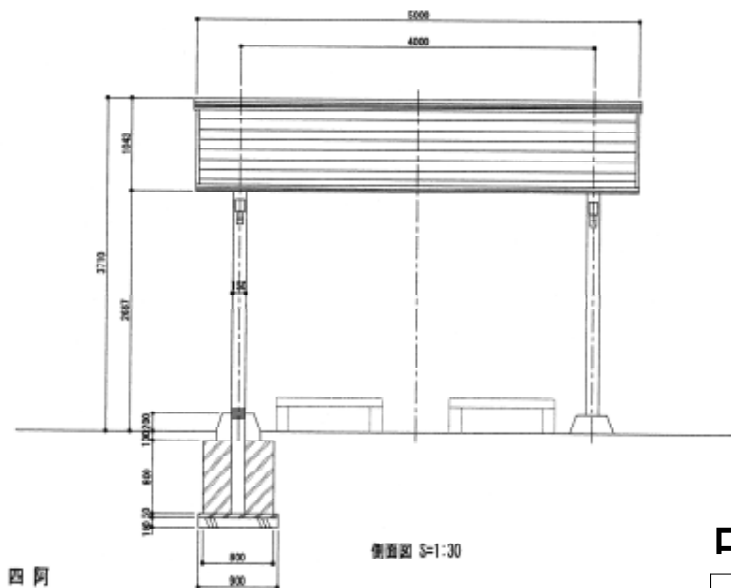


側面図 S=1:30

四阿

中央ゾーン 四阿

図面番号 C-10

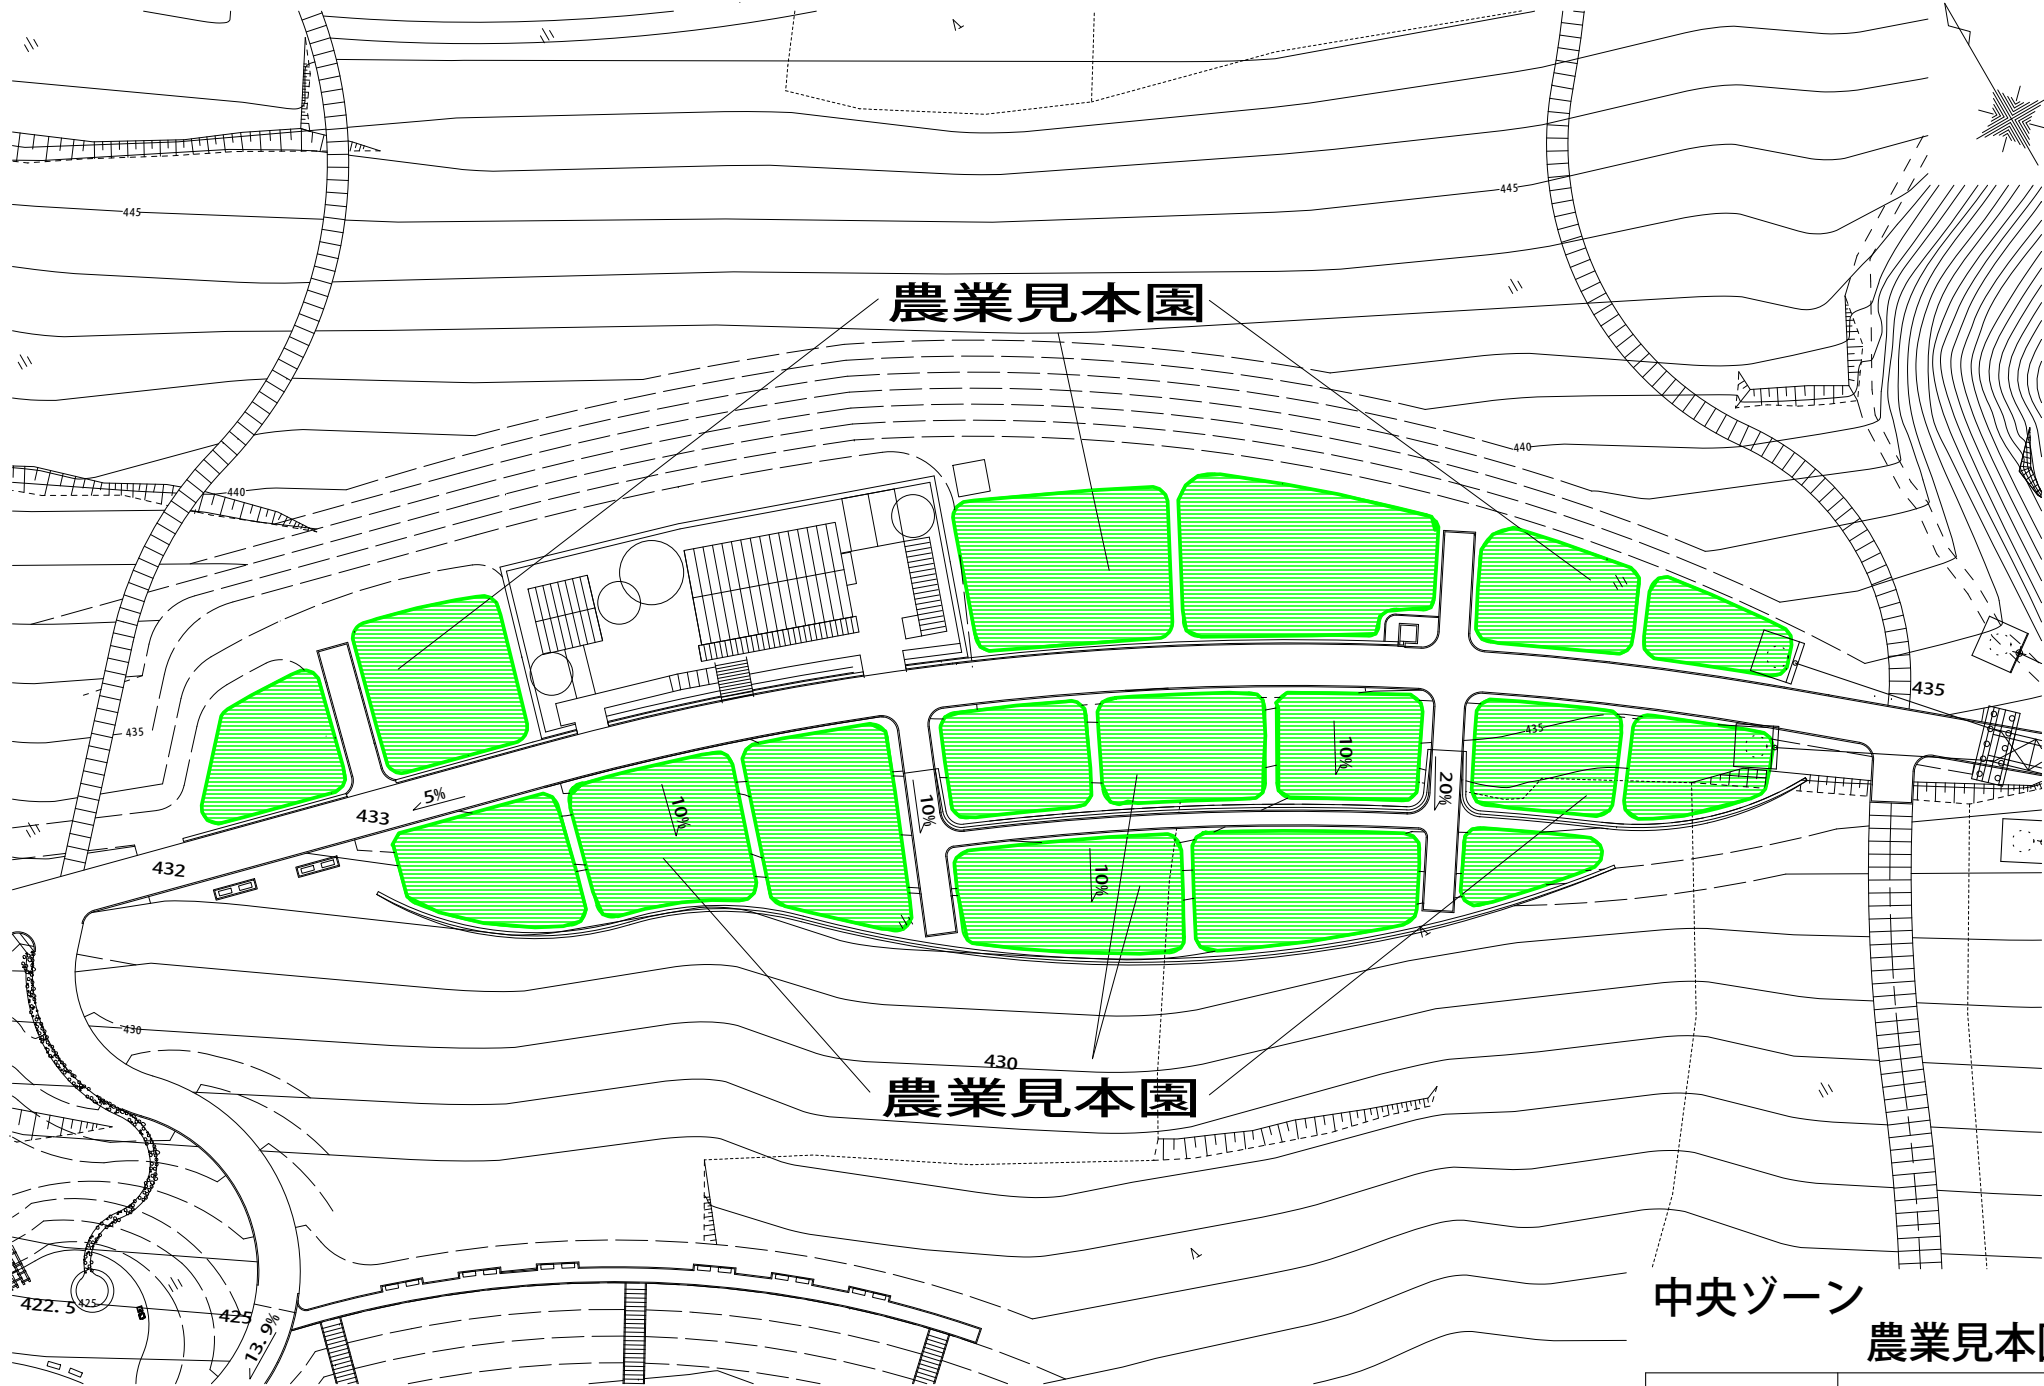

農業見本園

農業見本園


中央ゾーン  
農業見本園


図面番号 C-12


■数量表（中央ゾーン：子ども広場）

種別	形状寸法	単位	数量	備考
ネット遊具		式	1.0	
壁渡り遊具		式	1.0	


※遊具の詳細な配置については、既存樹木や現地地形等と各遊具の安全領域に配慮して、監督員と協議の上決定すること。

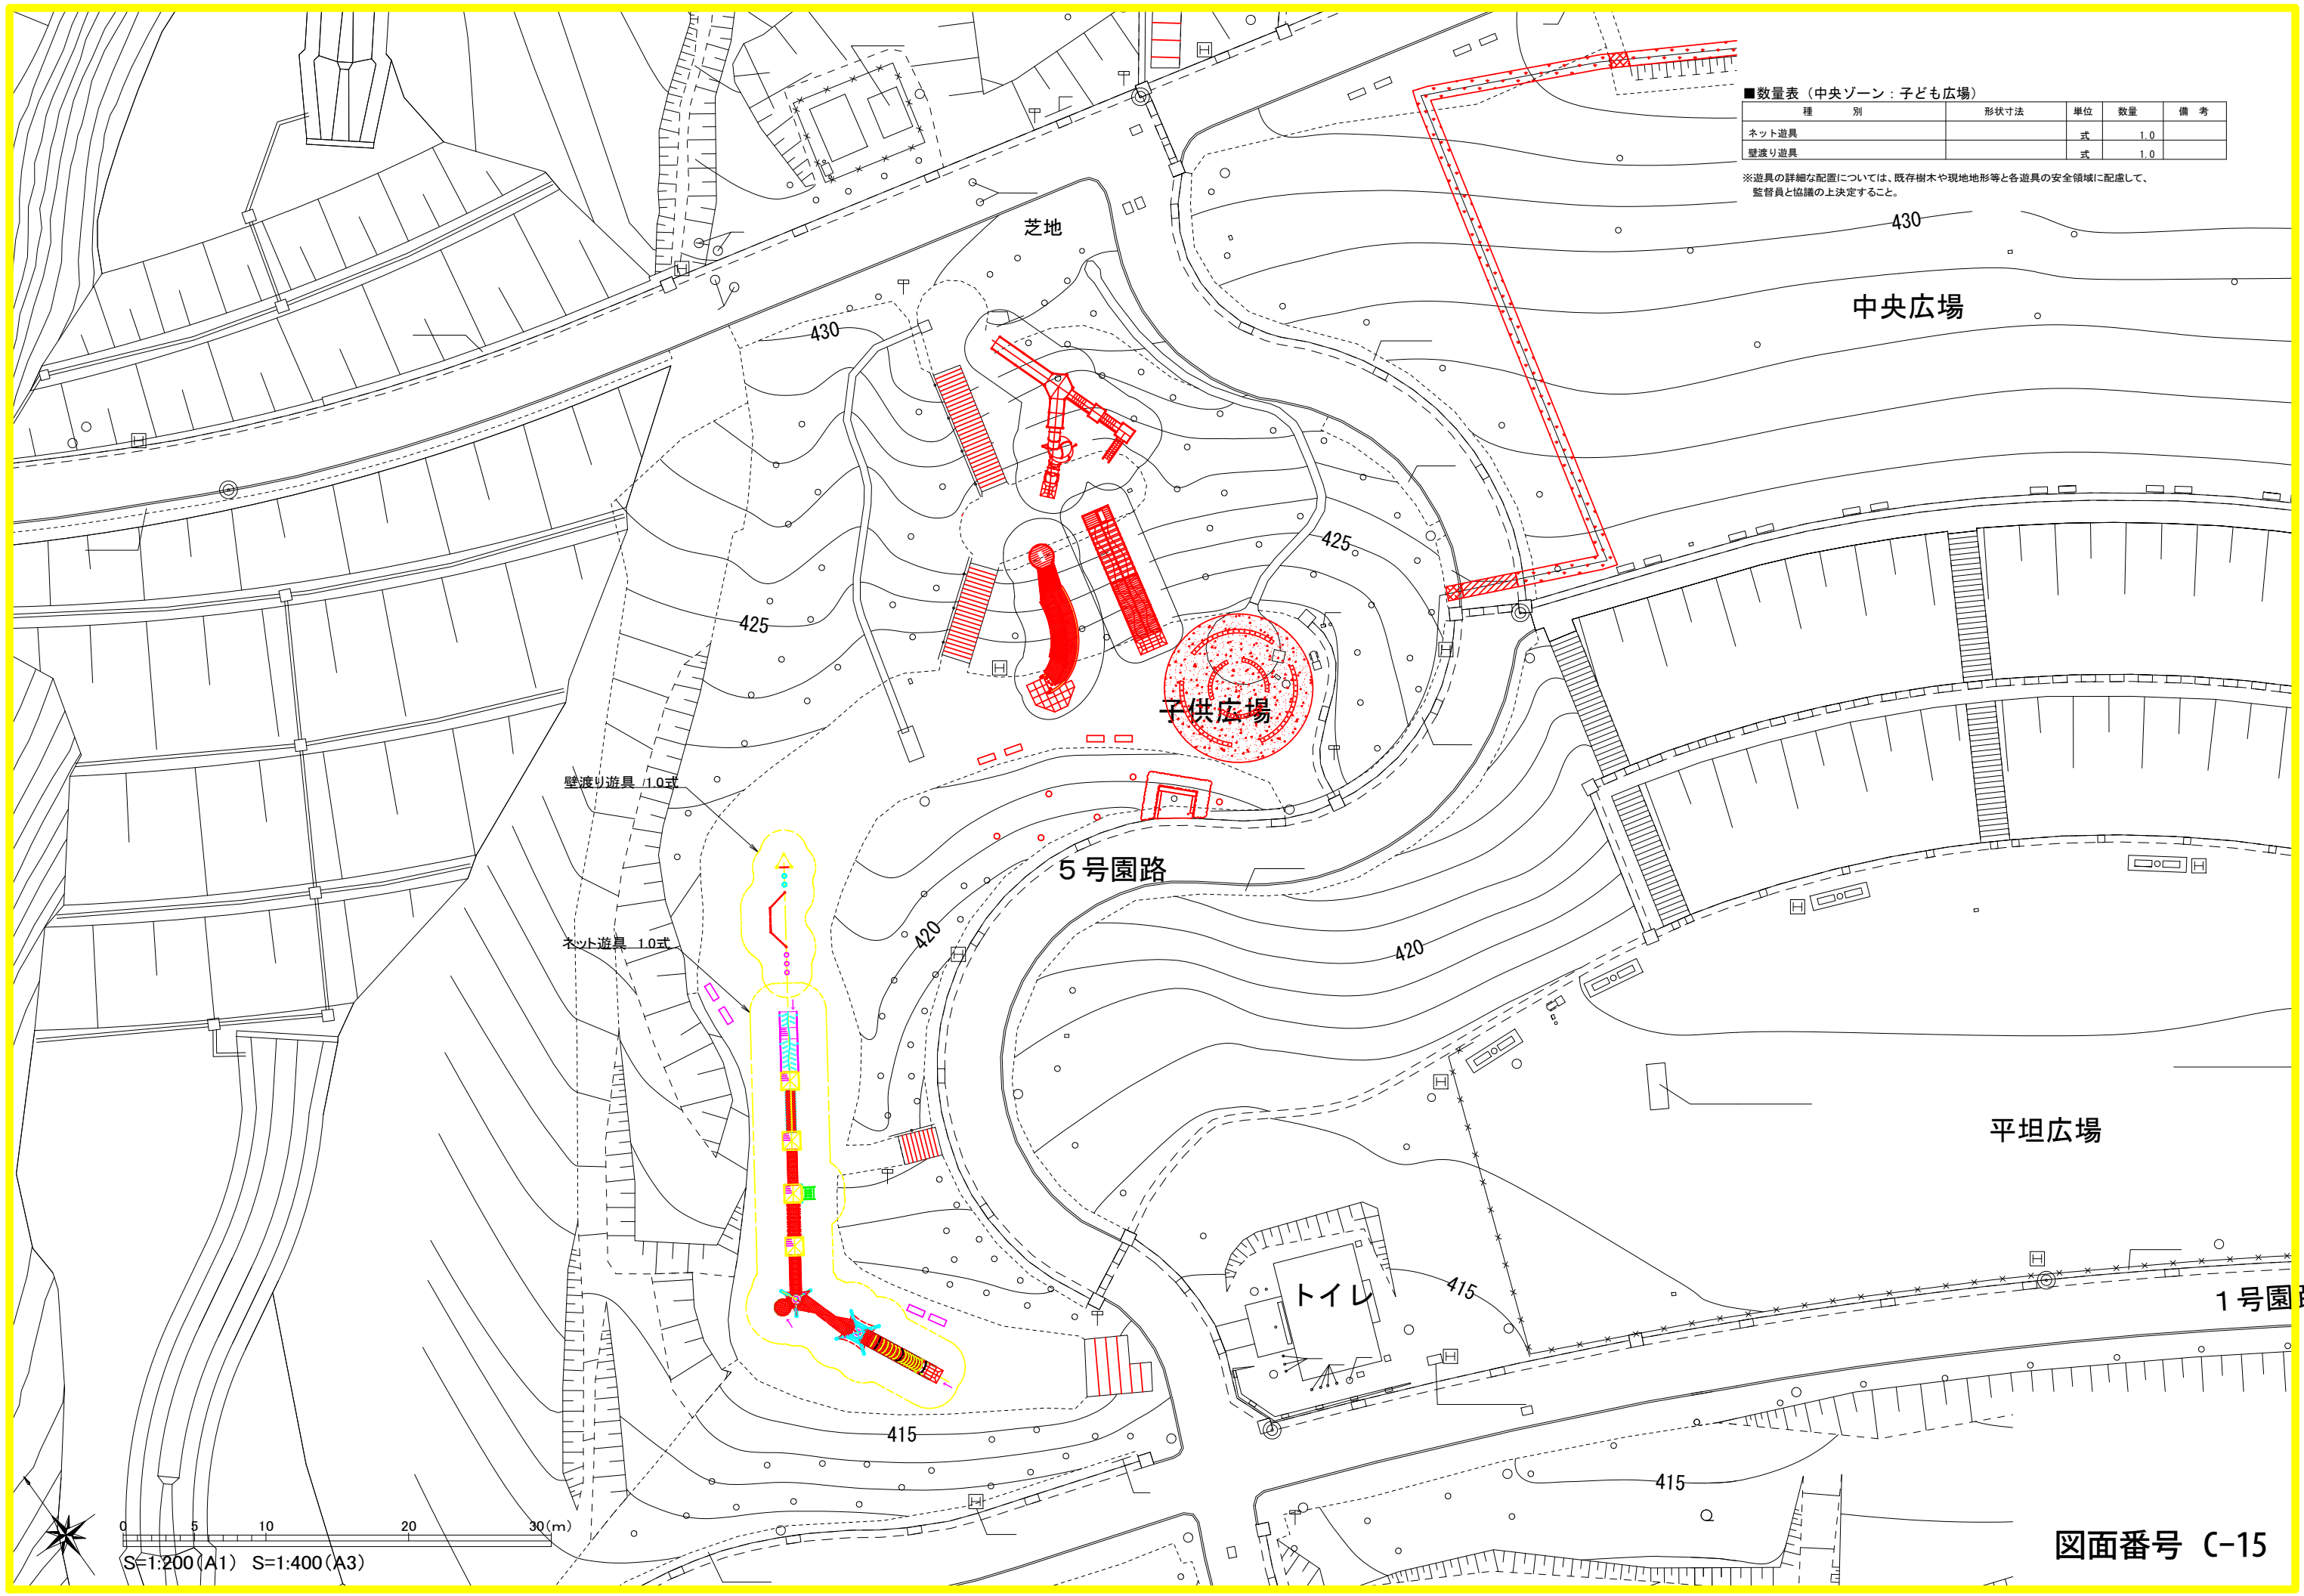

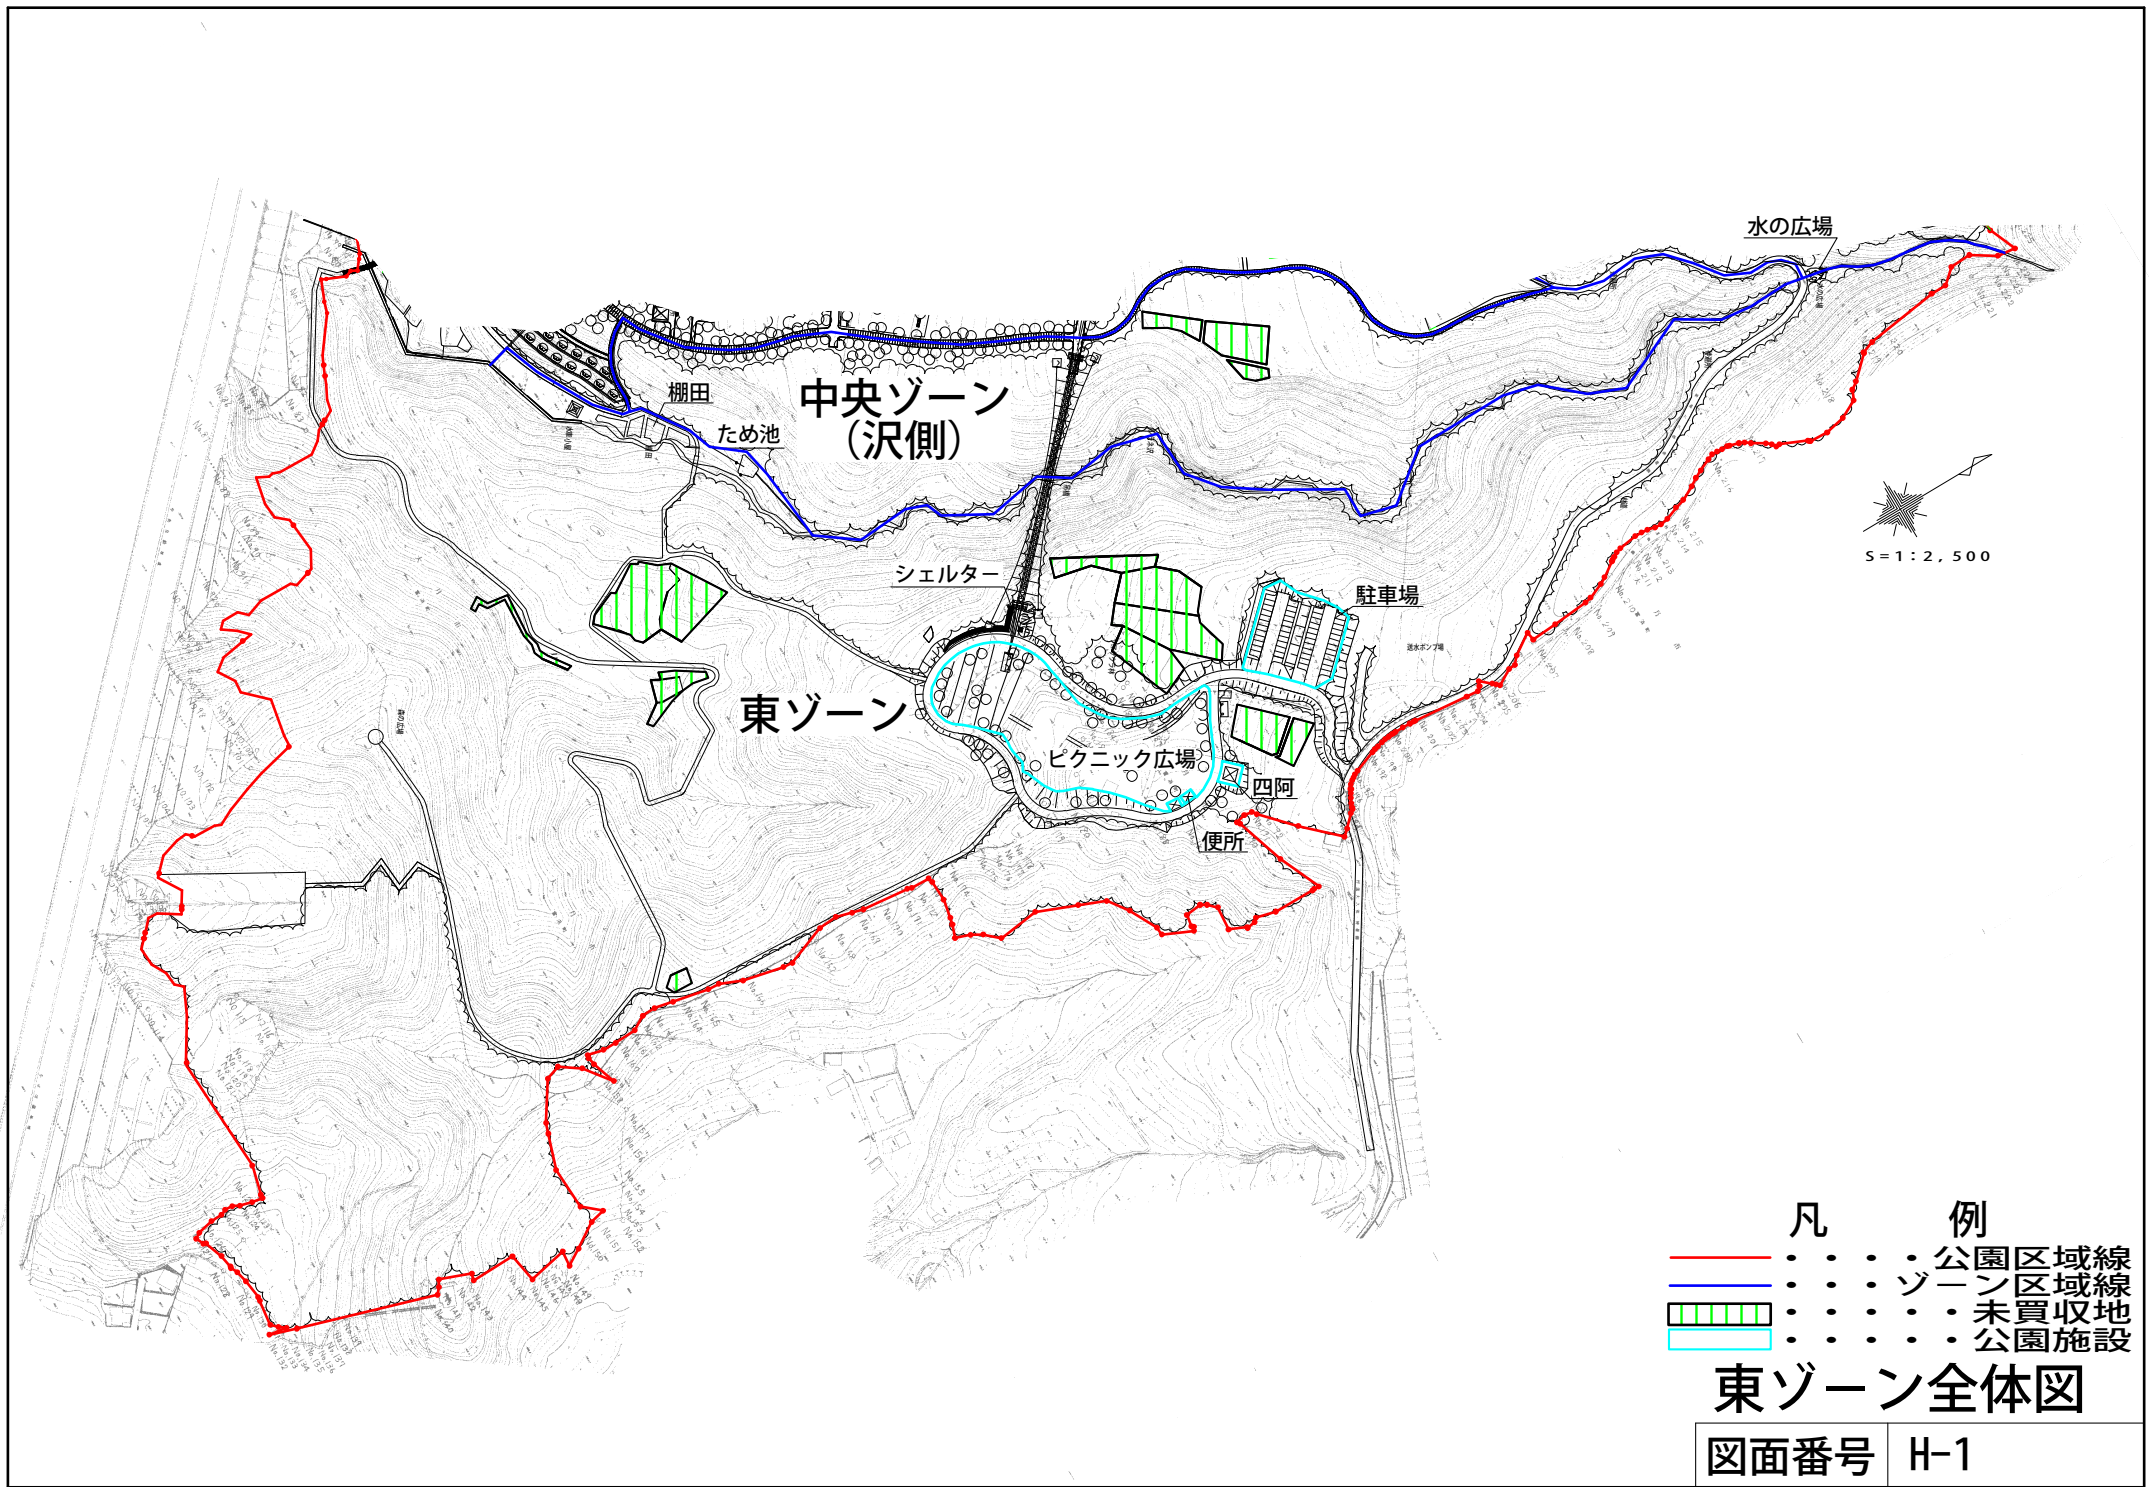

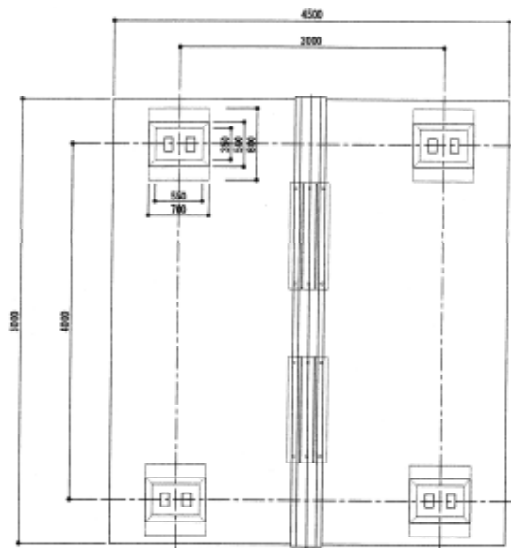


基礎伏図 S=1:30

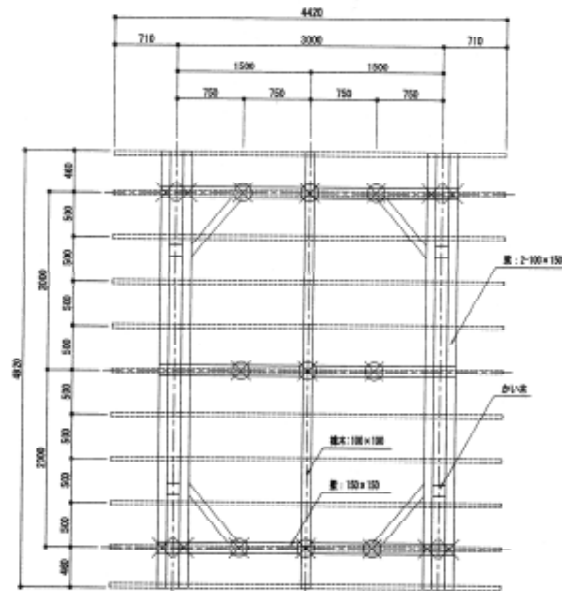


屋根伏図 S=1:30

- 凡例
- ✕ 柱: 100x100
  - ⊗ 小梁: 100x150
  - 梁: 100x150

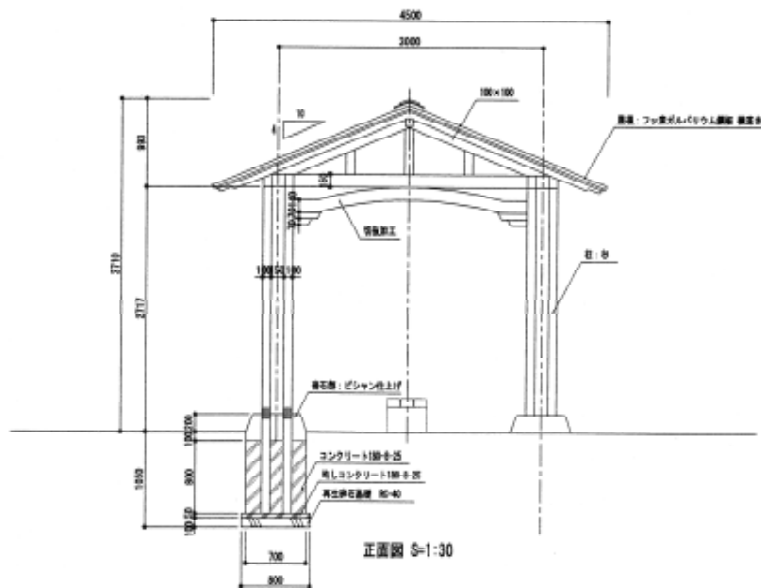

正面図 S=1:30

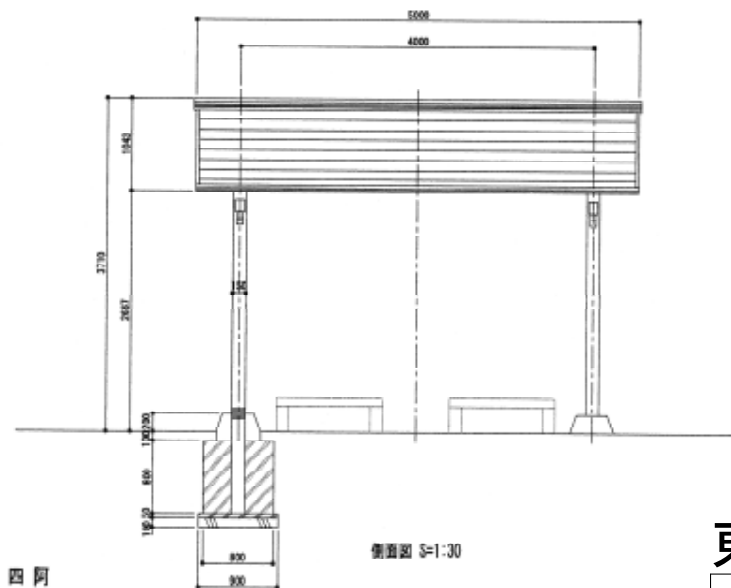

側面図 S=1:30

四阿

東ゾーン 四阿

図面番号 H-7