



平面図 S=1:100

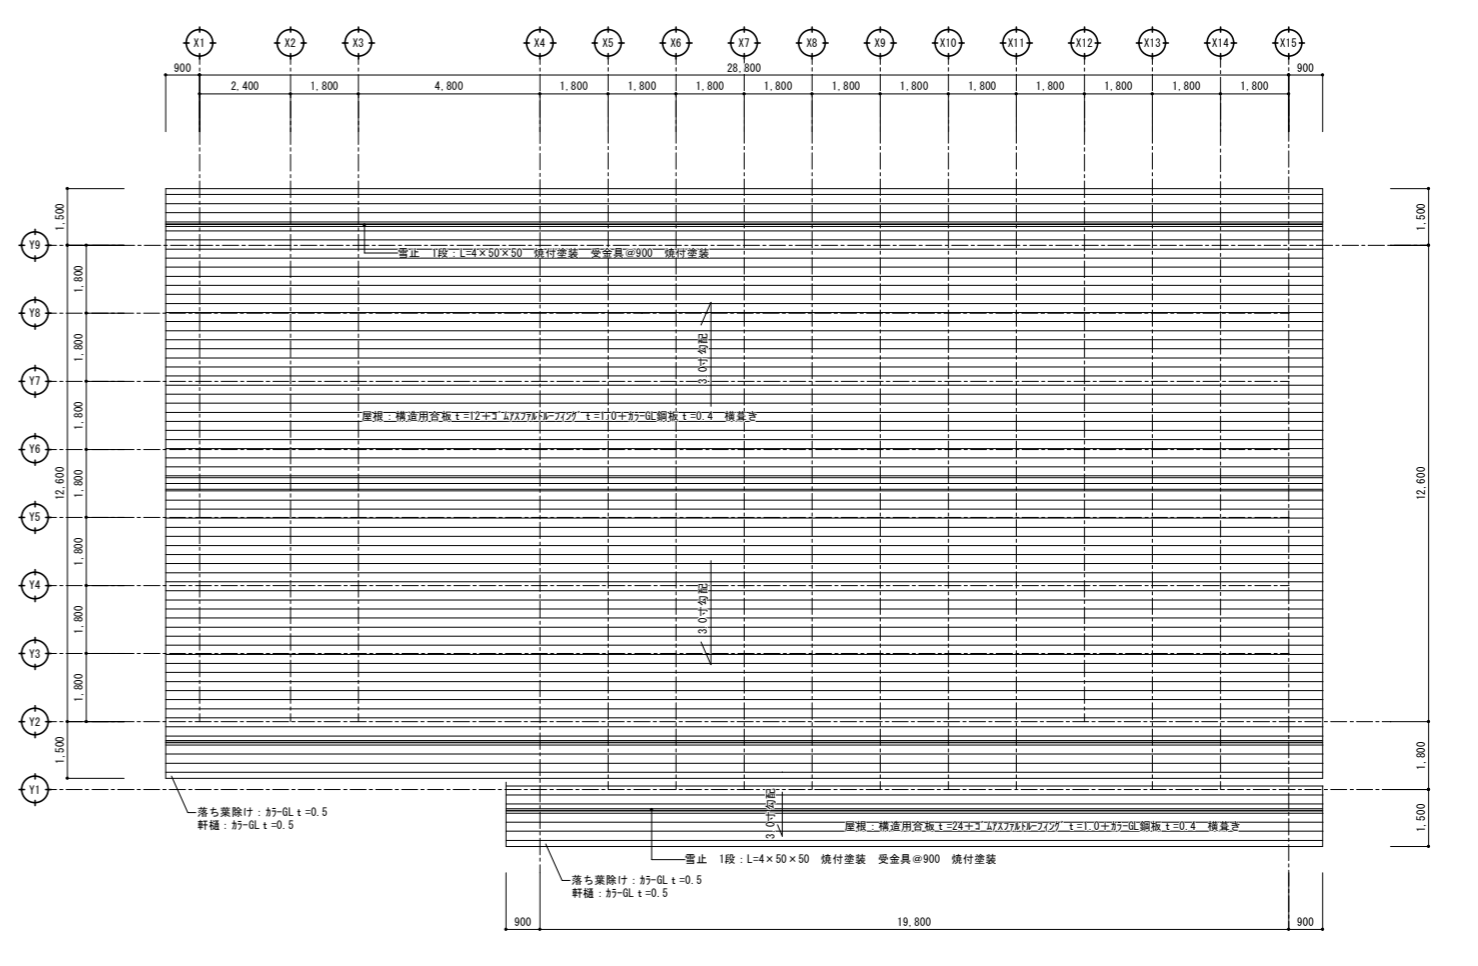

屋根伏図 S=1:100

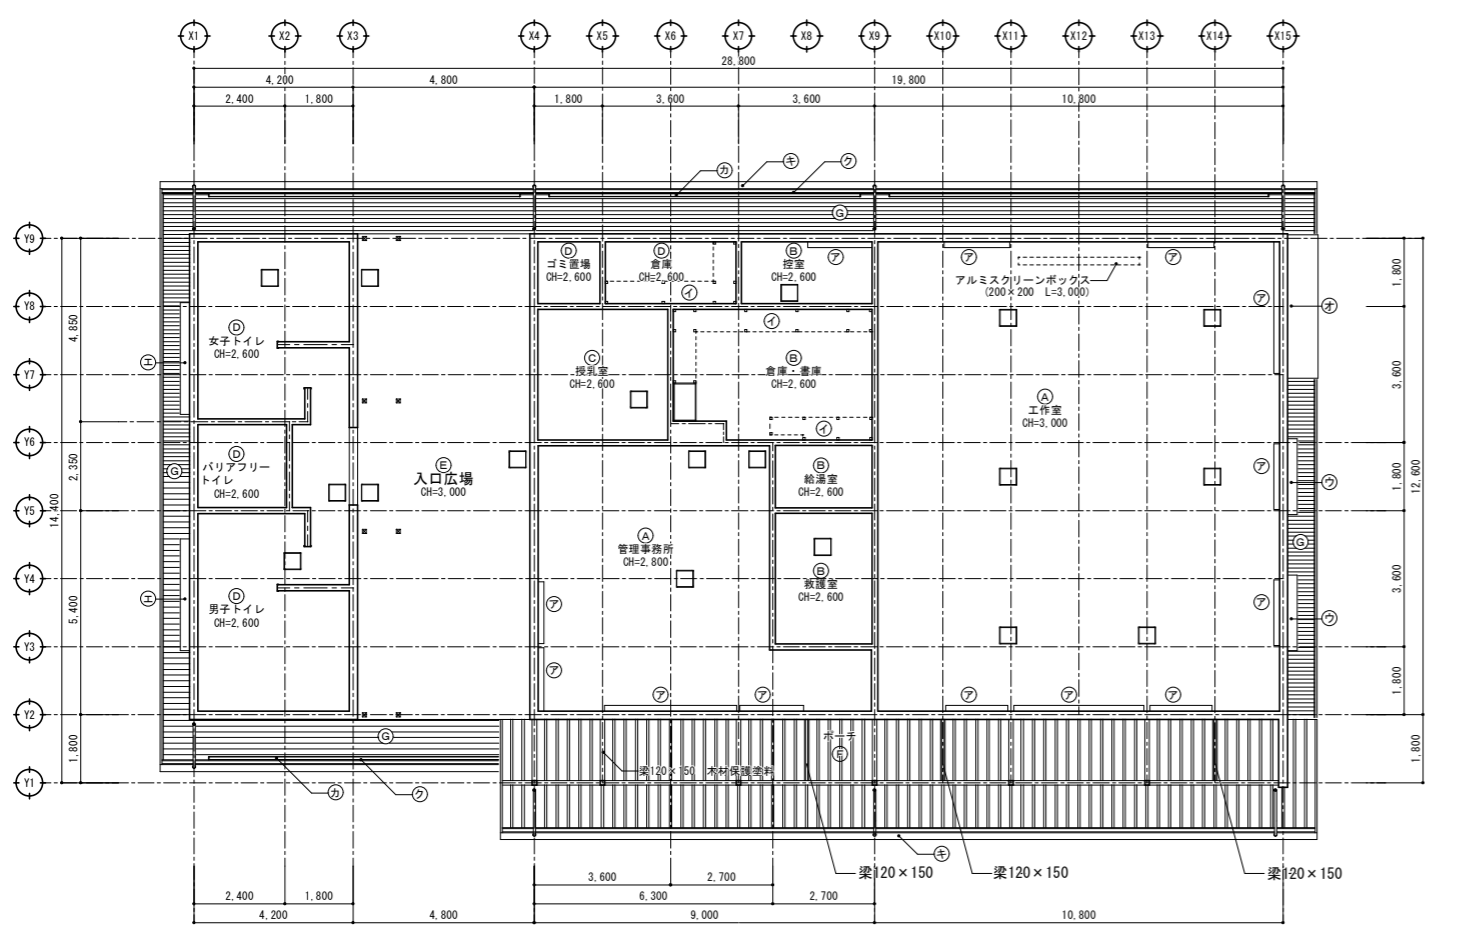

天井伏図 S=1:100

凡例

天井仕上げリスト	
符号	仕上
Ⓐ	木下地 石膏ボードt=9.5捨貼+岩綿吸音板 t=9.0
Ⓑ	木下地 化粧石膏ボードt=9.5張り
Ⓒ	木下地 石膏ボードt=9.5 1'メッシュ
Ⓓ	木下地 ケイ酸カルシウム板 t=6.0(目透り) EP
Ⓔ	木下地 ケイ酸カルシウム板 t=8.0(目透り) EP-G
Ⓕ	ラワン合板 t=12 木材保護塗料
Ⓖ	杉板 t=9 (県産材：特一等) 木材保護塗料
Ⓗ	アルミブラインドボックス(150×100) ブラインド スラット幅25mm(別途工事)
①	造り付戸棚
②	アルミ製庇 W=2,000 D=250
③	アルミ製庇 W=2,950 D=250
④	アルミ製庇 W=3,800 D=800
⑤	軒先通気見切縁：樹脂製
⑥	軒縁：カラーGL t=0.8
⑦	破風・鼻隠シ：屋根同質材加工
⑧	天井点検口(450×450)