


令和8年度 計画変更 農業競争力強化基盤整備事業（畑地帯担い手支援型）

豊富南部地区 計画一般図

S=1/5,000

位置図

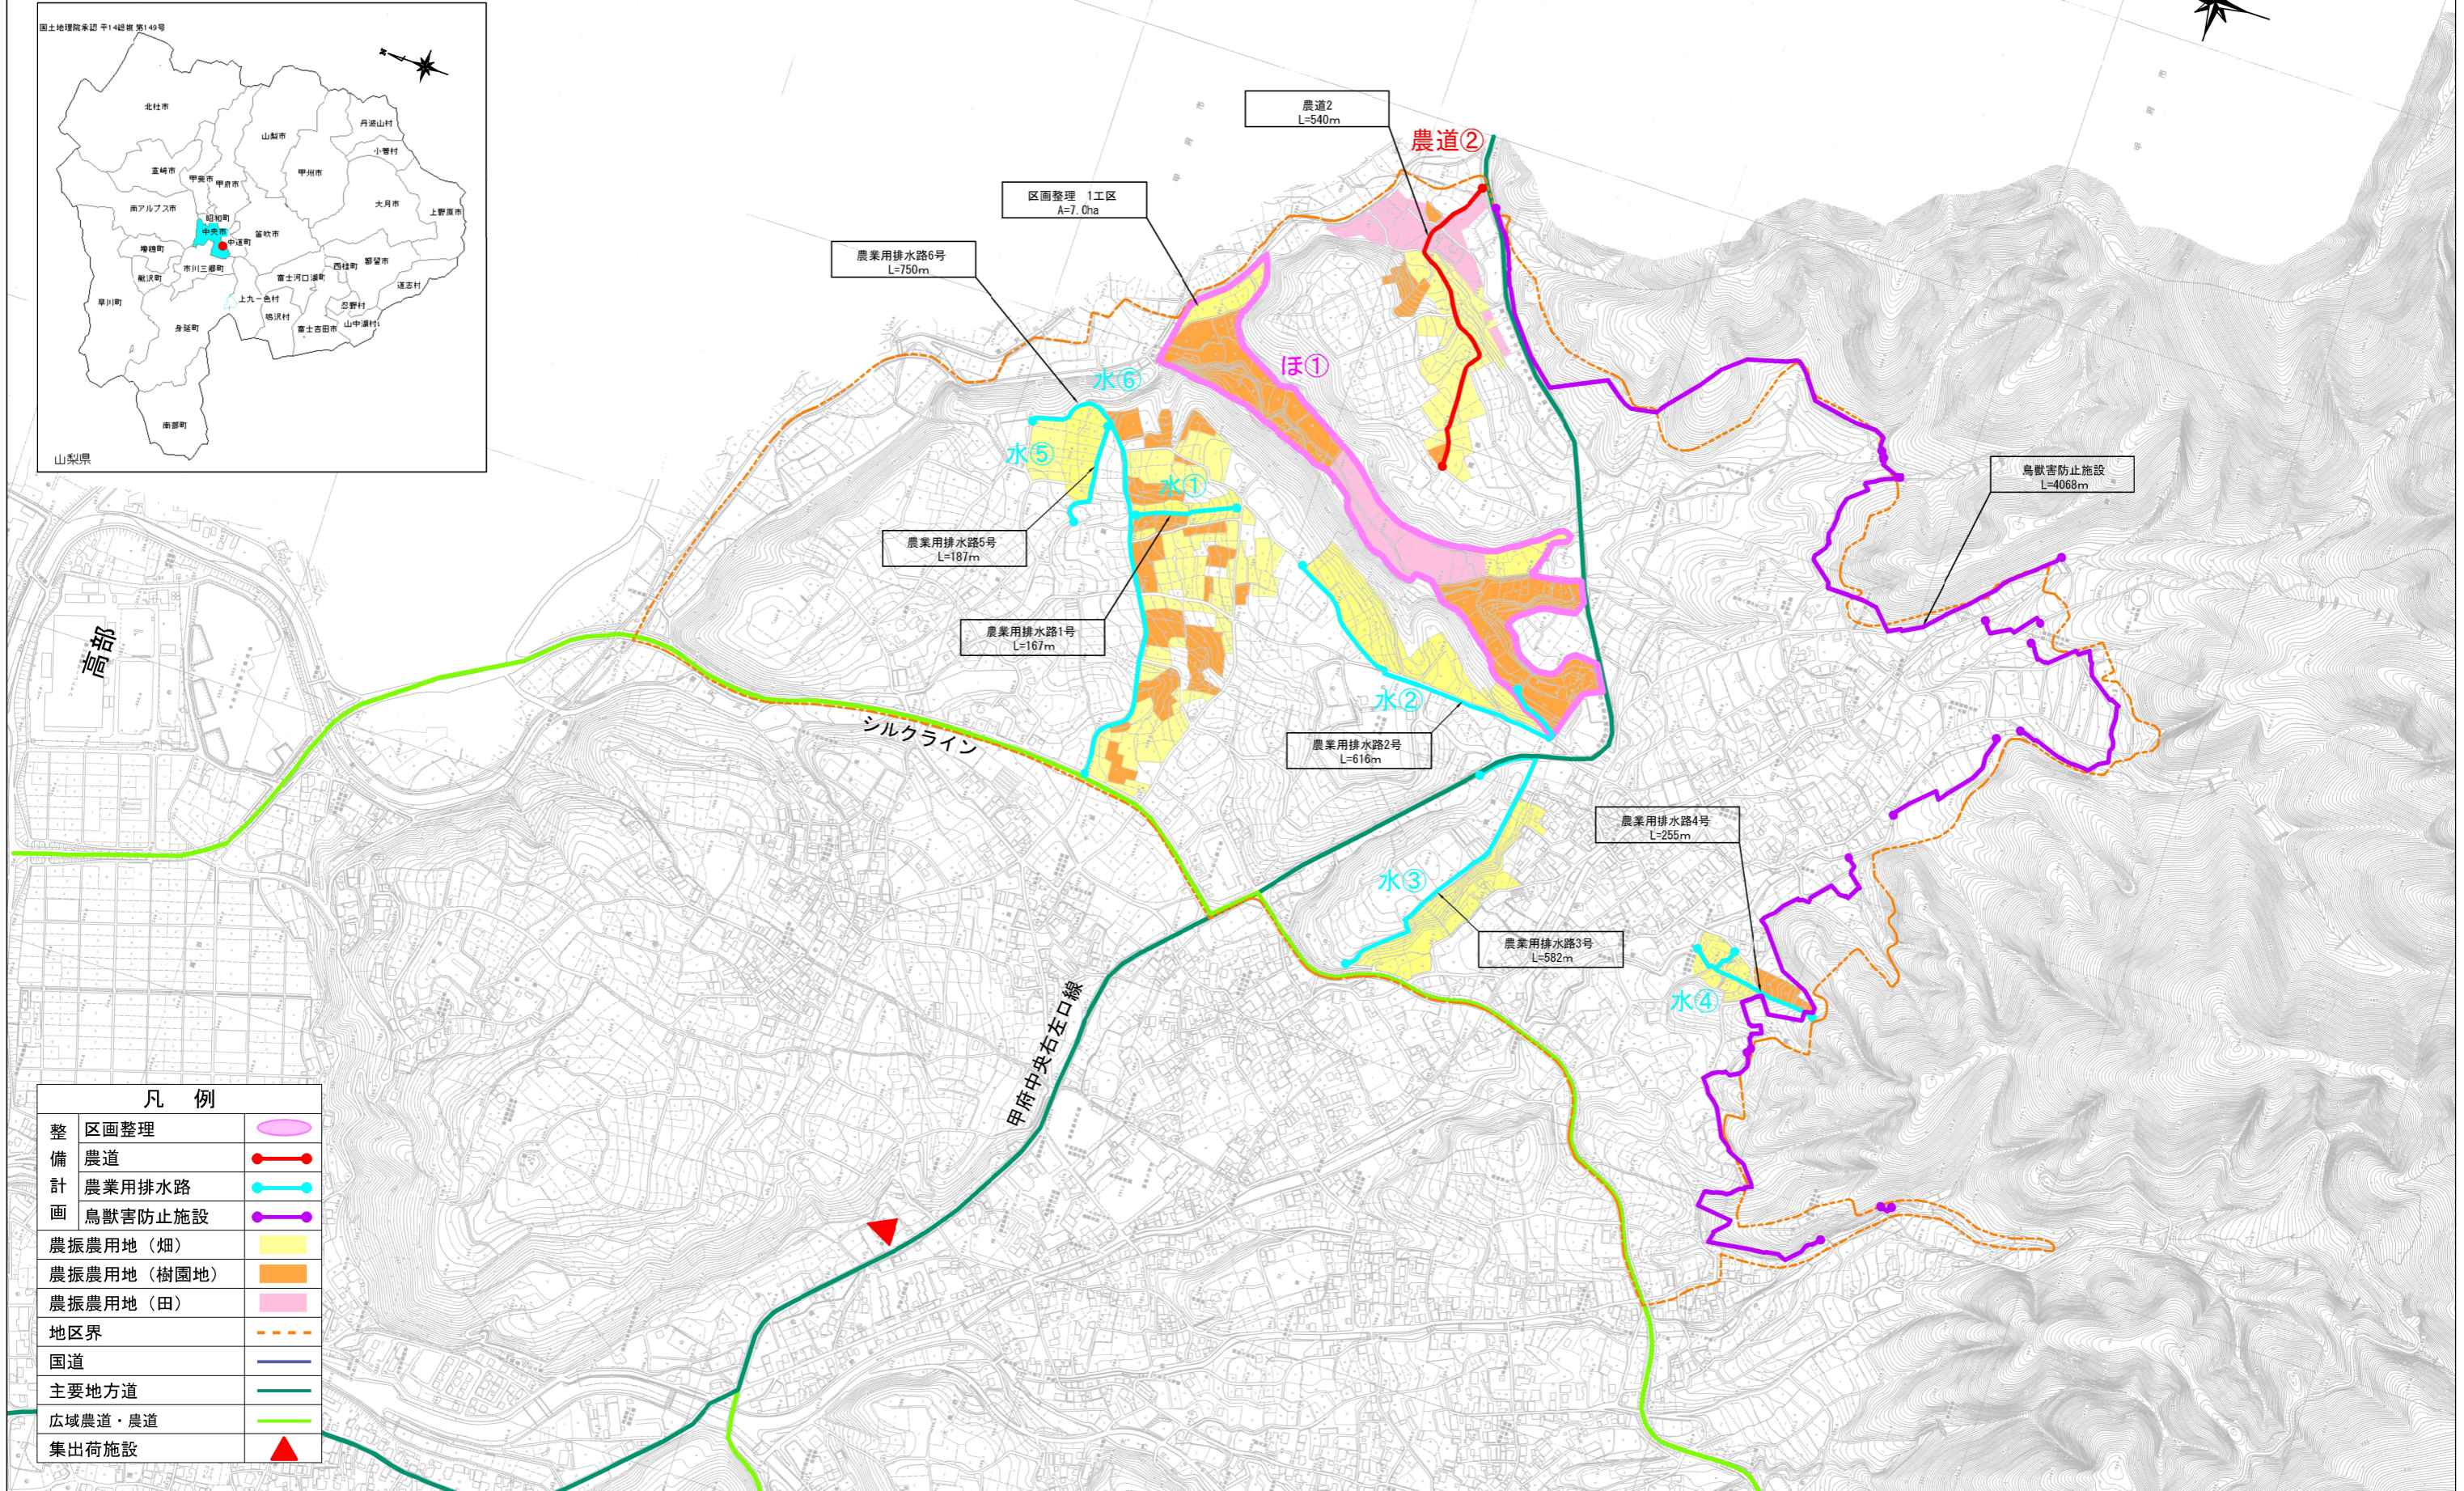

凡例		
整備計画	区画整理	
	農道	
	農業用排水路	
	鳥獣害防止施設	
	農振農用地（畑）	
	農振農用地（樹園地）	
	農振農用地（田）	
	地区界	
	国道	
	主要地方道	
	広域農道・農道	
	集出荷施設	