山梨県立産業展示交流館アイメッセ山梨

資　料　集

令和８年５月

【　目　次　】

１　施設の状況

（１）施設の概要　・・・・・・・・・・・・・・・・・・・・・・・・・・・・　１

（２）指定管理者が管理する施設等の範囲　・・・・・・・・・・・・・・・・・　３

・主要設備機器一覧　４

・公有財産一覧　７

・備品等一覧　９

・駐車場案内図、平面図　１１

２　指定管理者による運営状況

（１）利用料金表　・・・・・・・・・・・・・・・・・・・・・・・・・・・・　１６

（２）収支状況　・・・・・・・・・・・・・・・・・・・・・・・・・・・・・　１７

・比較正味財産増減計算書　１７

・比較貸借対照表　１８

・利用料金収入実績　１９

・修繕費等執行状況　２０

・エネルギー使用実績　２２

・施設等維持管理に係る外部委託状況　２３

（3）施設利用状況　・・・・・・・・・・・・・・・・・・・・・・・・・・・・　２４

・施設利用実績　２４

・展示場利用率　２５

・イベント開催状況　２７

・展示場区分別利用時間状況　３１

・来館者数　３４

３　その他

（１）行政財産使用許可一覧　・・・・・・・・・・・・・・・・・・・・・・・　３５

（２）自動販売機設置状況　・・・・・・・・・・・・・・・・・・・・・・・・　３６

（３）太陽光発電設備利用に係る納付金　・・・・・・・・・・・・・・・・・・　３７

施設の概要

施設名	山梨県立産業展示交流館アイメッセ山梨
所在地	甲府市大津町2192－8
開設年月日	平成7年7月7日
設置目的	産業に関する製品の展示等を通じ、情報、技術、文化等の交流を促進し、 もって本県における地場産業の振興及び文化の向上を図る。
施設の管理	知事が指定する法人その他の団体（指定管理者）
指定管理者の業務	1　利用の承認に関する業務 2　施設及び設備器具の維持保全に関する業務 3　上記のほか、知事が必要と認める業務

土地・建物等

（1）土地

建物敷地	25,761　㎡	屋外展示場（1,080㎡） 第1駐車場（242台）：注1
第2駐車場	12,383　㎡	442台
第3駐車場	8,638　㎡	430台

注1：屋外展示場利用時は、200台

（2）建物

主要建物

（管理棟、展示棟）

階	床面積	施　設　内　容
1階	7,034　㎡	展示ホール、控室、展示用倉庫、エントランス 交流サロン、管理事務室、管理用倉庫　等
2階	1,494　㎡	空調機械室、受変電機械室　等
3階	754　㎡	やまなし産業支援機構事務室
4階	592　㎡	会議室、ジェトロ山梨事務所
PR	72　㎡	
合計	9,946　㎡	

その他の建物　　屋外倉庫、屋外便所、自転車置場、ゴミ置場、自動販売機置場、四阿

有料施設等

区　　分	規模等	利用1時間当たりの利用料基準額（税込）
屋内展示場	4,860 ㎡	79,200 円
（2/3使用）	3,240 ㎡	52,800 円
（1/3使用）	1,620 ㎡	26,400 円
屋外展示場	1,080 ㎡	4,840 円
会議室	150 席	2,140 円
その他	展示場に係る設備（冷暖房、電源、水道、音響等） 設備器具（椅子、机、展示用パネル、高所作業車等）	

施設・設備の特徴		
屋内展示場		大型可動間仕切りで、完全3分割が可能 天井高　：　12.5m 床荷重　：　5t／㎡（床はコンクリート） 搬出入口は3ヶ所で、大型車両も乗り入れが可能 電動吊り下げバトン5ヶ所設置
	主催者控室	給湯器、モニターテレビ、CDプレーヤー、カセットデッキ完備 控室内から展示場の照明を3段階で切り替え可能
	CCDカメラ	展示場の様子をエントランスホールにあるマルチビジョンに映し出すことが可能 ライブ映像としてインターネットに配信することも可能
	マルチビジョン	展示会のイメージアップ等のためのPRビデオの放映が可能
	電源	電灯用30Aブレーカー60ヵ所設置 動力用50Aブレーカー30ヶ所設置（展示場床ピット内） （電源をとる場合は、専門業者による施工工事が必要）
	電話	臨時電話用端子を各主催者控室と展示場床ピット内に設置 各主催者控室に受信専用電話機を設置
	給排水等	給水口32ミリ12ヶ所（バルブ止め） 排水口75ミリ12ヶ所（バルブ止め） 圧縮空気取入口25ミリ12ヶ所（プラグ止め）
屋外展示場		面積は1,080㎡で、展示会場と併せて使用することで趣向を凝らした展示が可能
会議室		面積：212㎡　座席数：150席 ホワイトボード、スクリーンを備え、 動昇降型ビデオプロジェクター、CDプレイヤー、カセットデッキ等を装備
交流サロン		展示場利用者等が商談や休憩などで使用するスペース 面積：293㎡　座席数：102席

※　屋内展示場においてインターネットの利用が可能です。
　　なお、この場合は、利用者が通信事業者と手続を行うことが別途必要となります。

指定管理者が管理する施設等の範囲

施設の名称　　山梨県立産業展示交流館アイメッセ山梨

所在地　　甲府市大津町２１９２－８

建物等施設設備

土　　地

① 建物敷地	甲府市大津町２１９２－８	２５，７６１㎡
② 第２駐車場	甲府市大津町９６４他２４筆	１２，３８３㎡
③ 第３駐車場	甲府市大津町１０８８－３の一部	８，６３８㎡

建　　物

① 主要建物		延床面積
・管理棟	鉄骨鉄筋コンクリート造４階建	３，０５１㎡
・展示棟	鉄筋コンクリート造１階建（一部２階）	６，８９５㎡
② その他の建物		
・屋外倉庫	鉄骨造	８２㎡
・屋外便所	ＲＣ造	５０㎡
・自転車置場	鉄骨造	１９㎡
・ゴミ置場	鉄骨造	２０㎡
・自動販売機置場	ＲＣ造	１９㎡
・四阿	ＲＣ造	３２㎡

その他　　別添参照　　１　主要設備機器一覧
２　公有財産一覧
３　備品等一覧

1 主要設備機器一覧

設備機器分類	機器名		備考	設置場所
電気設備				
受変電設備	高圧交流ガス開閉器	1台	方向性 7.2KV 300A	2F受変電室
	断路器	1台	7.2KV 400A	
	真空遮断器	4台	7.2/3.6KV 600A 12.5KA	
	高圧気中負荷開閉器	8台	7.2/3.6KV 200A	
	変圧器	1台	三相 150KVA 6600／210V	
	変圧器	3台	単相 200KVA 6600／210V－105V	
	変圧器	1台	単相 300KVA 6600／210V－105V	
	変圧器	2台	三相 200KVA 6600／210V	
	変圧器	1台	三相 76KVA 6600／210V－105V	
	進相ｺﾝﾃﾞﾝｻｰ	4台	6.6KV 50Kvar	
	直列ﾘｱｸﾄﾙ	4台	6.6KV 3Kvar	
	高圧ヒューズ（LBS用）	3台	113.6KV 40KA	
	高圧ヒューズ（電磁接触器用）	1台	7.2KV 40KA	
	受配電盤	19面	室内キュービクル	
自家発電設備	原動機	1台	243ps 1500rpm 200KW	2F発電機室
	発電機	1台	3Φ 3w 577A 200KVA	
	発電機盤	1面	室内自立型	
直流電源装置	シール型鉛蓄電池	1台	54ｾﾙ	2F受変電室
電灯、動力設備	分電盤（動力）	4面		館内
	分電盤（電灯）	6面		
熱源機械室制御盤	空調リモート盤	3面		1F熱源機械室
構内電話設備	電子交換機	1台	蓄積プログラム方式 局線26本	管理部事務室
	電話機	70台		館内
電気時計設備	電気時計	1台	750角4面太陽電池	屋外
テレビ共同受信設備	CATVブースター	5台		管理部事務室
	2分配器	4台		
	4分配器	5台		
	直列ユニット	11台		
避雷設備	避雷設備	1面	アルミ導線他	屋上
監視制御設備				
中央監視制御装置	中央監視処理装置	1組	savic-net11 管理点数500点	管理部事務室
防災設備				
屋内消火栓設備	加圧送水設備	1台	2200l/min 75KW	地下受水槽室
	消火水槽	1台	有効38m3	
自動火災報知設備	P型1級受信機	1台	回線数70	管理部事務室
非常放送設備	非常放送増幅器	1組	出力360W 20局	管理部事務室
誘導灯	避難口誘導灯			館内
	大型	13台	蛍光ランプ40W 6V 2000mAh	
	中型	27台	蛍光ランプ20W 3.6V 2000mAh	
	小型	28台	蛍光ランプ10W 2.4V 2000mAh	
	通路誘導灯			
	中型	14台	蛍光ランプ10W 2.4V 2000mAh	
	誘導灯信号装置	1式		
機械設備				
熱源機器	ガス焚吸収冷温水発生器	1台	60USRT 181,440Kcal/h	1F熱源機械室
	ガス焚吸収冷温水発生器	2台	280USRT 846,720Kcal/h	
	冷却塔（R-1系統）	1台	60USRT型 開放式角形超騒音	
	冷却塔（R-2系統）	2台	280USRT型 開放式角形超騒音	
	冷温水ヘッダー（往）	1台	350Φ	
	冷温水ヘッダー（還）	1台	350Φ	
	冷温水二次ヘッダー	1台	350Φ	
	膨張水槽	1台	有効1200l	
	冷却水ポンプ	2台	片吸込渦巻ﾎﾟﾝﾌﾟ 4950l/m	
	冷却水ポンプ	1台	片吸込渦巻ﾎﾟﾝﾌﾟ 1060l/m	
	冷温水一次ポンプ	2台	2,810l/m	
	冷温水一次ポンプ	1台	610l/m	
	冷温水二次ポンプ	3台	2,080l/m	

	断路器	1台	7.2KV 400A	
空調関連機器	空気調和機	17台	組立式エアハンドリングユニット	館内
	レタンファン	12台	片吸込シロッコファン	
	ファンコイル	4台	冷房2,500Kcal/h 暖房4,950Kcal/h	
	ファンコイル	20台	冷房3,600Kcal/h 暖房6,520Kcal/h	
	ファンコイル	17台	冷房4,830Kcal/h 暖房9,210Kcal/h	
	温水パネルヒーター	11台	800Kcal/h	
	電気パネルヒーター	12台	645Kcal/h	
	パッケージ型空調機	7台	空冷ヒートポンプ式パッケージ	
	空調換気扇	7台	天吊埋込型	
	給気ファン	10台	片吸込シロッコファン	
	給気ファン	3台	ラインファン	
	排気ファン	12台	片吸込シロッコファン	
	排気ファン	11台	ラインファン	
	排気ファン	11台	消音ボックス付ラインファン	
	排気ファン	1台	消音ボックス付片吸込シロッコファン	
	排気ファン	2台	ダクト用換気扇	
	排気ファン	1台	有圧換気扇	
	誘引ファン	6台	天井型ラインファン	
	天井埋込換気扇	2台	低騒音型	
	天井埋込換気扇	2台	超低騒音型	
	中間取付型換気扇	2台	浴室用ラインファン	
給排水衛生関連設備	受水槽	1台	FPR 有効容量43m3	1F受水槽室
	高架水槽	1台	FPR 有効容量9m3	屋上
	揚水ポンプ	2台	片吸込渦巻型	1F受水槽室
	湧水ポンプ	10台	雑排水用水中ポンプ	地下ピット
	温水器	4台	36,000Kcal/h	厨房他
	消火用補給水槽	1台	有効容量1t	1F受水槽室
昇降設備	エレベーター	1基	日立P89－11－C060	管理棟
音響設備	入力パッチ架A	1式	収納架、ワイヤレスマイク受信機、混合分配器、CDプレーヤー、カセットテープレコーダー、ミキサー、モニターパネル、入出力パッチパネル、入出力端子部	展示ホール控室A
	出力制御架	1式	収納架、ラインセレクタ、コンプレッサ/リミッタ、グラフィックイコライザ、VCA、パターン制御部、ジャックパネル、入出力端子部	
	電力増幅架	1式	収納架、電力増幅器、ジャックパネル、出力パッチパネル、PAモニターパネル、入出力端子部	
	入力パッチ架B	2式	収納架、CDプレーヤー、カセットテープレコーダー、ミキサー、モニターパネル、入出力パッチパネル、パターン表示部、入出力端子部	展示ホール控室B,C
	パターンリモート部	1台		管理部事務室
	天井スピーカー	36台	2way 取付金具付	館内
	ワイヤレスアンテナ	12台	取付金具付	
	コネクター盤	3面	XLR－3 X8	
	マイクコネクタープレート	3枚	XLR－3 X2	
	マイクロホン	6本	ダイナミック型	
	ワイヤレスマイクロホンA	6本	ハンド型	
	ワイヤレスマイクロホンB	6本	タイピン型	
	マイクロホンスタンドA	3本	床上型	
	マイクロホンスタンドB	3本	卓上型	
	フェーダボックス	3台	接続コード付	
	機器収納架	1式	HYFAX 19’ 23U	4F会議室
	（ミキサー）	1台	YAMAHA MV1000	
	（ワイアレスチューナー）	1台	松下 WX-4040	
	（S－VHSビデオレコーダー）	1台	松下 AG-7150	
	（カセットデッキ）	1台	TASCAM 122MKⅡ	
	（CDプレーヤー）	1台	TASCAM CD-401MKⅡ	
	ワイヤレスマイク（ハンド型及びタイピン型）	8本	WX-4200 WX-4300	4F会議室
	ワイヤレスアンテナ	4本	松下 WX-4950	
	天井埋込スピーカ	18台	BOSE 111CLⅡ	4F会議室

	断路器	1台	7.2KV　400A	
映像設備	ITVシステム	1式		管理部事務室
	（モニタテレビ10C／L）	6台		
	（カメラ駆動ユニット）	2台		
	（映像分配器）	6台		
	（シーケンシャルスイッチャ）	3台		
	（電源制御部）	1台		
	（ブランクパネル）	1台		
	ビデオプロジェクター	1式	松下　TH-B1010C	4F会議室
	12面ハイビジョンシステム	1式		
	表示部			ｴﾝﾄﾗﾝｽﾎｰﾙ
	（マルチプロジェクター）	12台	P4130VJ	
	（メインスピーカー）	2台	GSP－S55	
	（マルチビジョン架台、化粧縁）	1式		
	送出部			管理部事務室
	（ﾊｲﾋﾞｼﾞｮﾝﾚｰｻﾞｰﾃﾞｨｽｸ）	1台	HDL－2000	
	（ミューズレコーダー）	1台	MSC－3000	
	（テレビチューナー）	1台	CSR－T31	
	（ﾚｰｻﾞｰﾃﾞｨｽｸﾌﾟﾚｰﾔｰ）	1台	LD－V800	
	（S－VHS　VTR）	1台	BR－S622	
	（同上用ﾗｯｸﾏｳﾝﾄｱﾀﾞﾌﾟﾀｰ）	1台	SA－K63B	
	（ﾀｲﾑﾚｺｰﾀﾞｰｼﾞｪﾈﾚｰﾀｰ）	1台	SA－R22	
	（RS－232Cボード）	1台	SA－K27	
	（テロッパー）	1台	JK－T1000	
	（メモリーカード）	1台	AC－M1000J	
	（ベータカムVTR）	1台	PVW－2800	
	（同上用ラックマウント）	1台	RMM－100	
	（機器収納架）	1台		
	（接続盤）	1台		
	（パワーディストリビューター）	1台	SRP－D2000	
	システム部			管理部事務室
	（AVマトリクススイッチャー）	1台	SW－3000	
	（HD用AVスイッチャー）	1台	TSW－200	
	（HD用映像拡大装置）	1台	TMP12HJ	
	（映像拡大装置）	1台	TMP100J	
照明設備	メタルハライド	1式	400W×90灯　（緑）	展示ホール
	メタルハライド	1式	300W×180灯（白）	
	ナトリウム灯	1式	360W×90灯　（オレンジ）	

２　公有財産一覧

名称等区分	数　量	備　　考
土地	25,760.67 ㎡	
建物		
管理棟	3,051.30 ㎡	SRC　4F
展示棟	6,894.60 ㎡	RC　2F
自動販売機置場	18.80 ㎡	RC　1F
四阿	32.48 ㎡	RC　1F
ゴミ置場	19.70 ㎡	鉄骨造　1F
自転車置場	19.44 ㎡	鉄骨造　1F
屋外便所	50.26 ㎡	RC　1F
倉庫	82.00 ㎡	鉄骨造　1F
工作物		
橋りょう	1 個	歩行者専用橋
水路・下水	1 個	U字型側溝
舗床	1 個	進入路、駐車場
囲障	1 個	ネットフェンス、両開扉
諸標	9 個	案内板
雑物	10 個	ベンチ、クズ入、灰皿　等
モニュメント	1 個	ハイスカイ
舗床	1 個	ビリ敷
舗床	1 個	舗装、縁石
水路・下水	1 個	雨水排水管路
囲障	46 個	門扉、塀
土留	1 個	遠路部擁壁
舗床	1 個	駐車場
土留	1 個	駐車場
囲障	1 個	駐車場囲障
諸標	2 個	解説板
照明装置	2 個	防犯灯
橋りょう	1 個	歩道橋
囲障	1 個	防護柵
電力線路	1 個	
電柱	1 個	
照明装置	8 個	
照明装置	個	
舗床	個	
樹木		
あおき	29 本	
あじさい	418 本	
あせび	180 本	
いぬつげ	15 本	
えご	33 本	
かいずかいぶき	59 本	
かくれみの	6 本	
かつら	10 本	
かんつばき	1,306 本	

けやき	23 本	
げっけいじゅ	2 本	
こでまり	239 本	
こぶし	11 本	
さくら	39 本	
さざんか	100 本	
さつき	2,354 本	
つつじ	3,591 本	
つばき	34 本	
とべら	35 本	
どうだんつつじ	452 本	
にしきぎ	51 本	
ねずみもち	4 本	
はくもくれん	6 本	
はまひさかき	25 本	
ひいらぎなんてん	198 本	
ひさかき	75 本	
ひらどつつじ	260 本	
もくせい	16 本	
もみじ	26 本	
やなぎ	186 本	
やまぶき	182 本	
ゆずりは	5 本	
アベリア	398 本	
その他	3,143 本	
貸付財産（使用許可）		
（土地）		
電柱等	12 本	東京電力パワーグリッド㈱山梨総支社
公衆電話ボックス	3.33 ㎡	東日本電信電話㈱東京事業部
電話支線	2 本	東日本電信電話㈱東京事業部
キャッシュコーナー	11.66 ㎡	㈱山梨中央銀行
郵便ポスト	0.45 ㎡	日本郵便㈱甲府中央郵便局
（建物）		
光アクセスシステム	0.40 ㎡	東日本電信電話㈱東京事業部
事務室（3F）	555.00 ㎡	（公財）やまなし産業支援機構
事務室（4F）	84.29 ㎡	（独）日本貿易振興機構
5G基地局	1.06 ㎡	（株）NTTドコモ
5G基地局	2.80 ㎡	KDDI（株）
借受財産（賃貸借契約）		
第2駐車場用地	12,383.00 ㎡	地元地権者7名
第3駐車場用地	8,638.25 ㎡	NECプラットフォームズ㈱

3　備品等一覧

（事務用）

種別	品名	数量
机・椅子類	会議用長机（大会議室用）	51
	会議用椅子（大会議室用）	153
	スタッキング台車（会議室用）	10
	ミーティング用椅子	6
	ミーティング用椅子	3
	応接用センターテーブル	1
	テーブル（エントランス）	2
	ロビー用テーブル	2
	折畳みテーブル（清掃員控室）	1
	折畳みイス（清掃員控室）	3
	両袖机（管理課長用）	1
	事務用椅子（管理課長用）	1
	片袖机（職員用）	6
	事務用椅子	6
	ＯＡデスク	2
	事務用椅子	3
	ロビーチェアー	6
	ロビーチェアー外コーナー	2
	ロビーチェアー内コーナー	2
	応接用長椅子	1
	応接用椅子	3
	ロビー用角椅子	49
	ミーティングテーブル	1
各種保管庫類	耐火金庫	1
	ラテラルキャビネット	2
	引き戸書庫	2
	ビジネスキッチン	1
	課長用更衣ロッカー	1
	更衣ロッカー	4
	ワードローブ	1
	両開書庫	2
	クリーンロッカー	2
	スチール棚	4
	書棚	1
	コインロッカー	3
	スチール書庫	1
	引き戸書庫	1
	収納庫	1
	テーキャビネット	1
	オープン棚	1

（事務用）

種別	品名	数量
寝具類	マットレス	1
	ベッド	1
	布団一式（カバー付）	1
室内用品類	ホワイトボード	2
	インテリアグリーン	4
	プラントボックス	4
	ごみ箱	10
	折り畳みテーブル	6
	電話台	3
	コートハンガー	3
	姿見	3
	アンブレラバックスタンド	5
	マガジンラック	2
	三折ホワイト掲示板	3
	ヴァンテアンパネルパネル　ベルエース（防炎）	3
電気･通信器具類	テレビ　大	1
	テレビ会議システム	1
	１２面ハイビジョンシステム	1
	冷蔵庫	1
	ビデオ	1
	映像情報システム	1
	トランジスタメガホン	1
	ワイヤレス混合分配器	1
	天井スピーカ用パワーアンプ	9
	天井スピーカ用ドライバーユニット	6
	ポータブルＰＡシステム	1
	90型プロジェクタスクリーン	1
	120型三脚スタンドスクリーン	1
	大型フロアタイプモバイルスクリーン	1
	43型パブリックディスプレイ（太陽光）	1

（事務用）

種別	品名	数量
光学機器類	カメラ	1
諸機械類	掃除機	2
車両類	車椅子	5
	台車	3
美術品類	ニッケルブロンズ像	1
雑品類	決裁箱	1
	脚立	3
	消火器ミヤタ	2
雑品類	国旗	2
	県旗	2
	館旗	1
	ＡＥＤ	1
	テントＯＫ式四方幕付	2
	バトン収納用アングル	1
	バトン収納用アングル（Ｈ型）	1
	フロアシート	25
	フロアシート巻取機	1
	フロアシートハンガー	3
	漕水ポンプ．ホース	1
厨房機器類	冷蔵庫	3
	冷凍庫	1
	電子レンジ	1
	食器洗浄機	1
	製氷器	1
	調理台	1
	ソイルドテーブル	1
	クリーンテーブル	1
	二槽シンク	1
	ガステーブル	1
	盛りつけ台	2

（貸出用）

種別	品名	数量
机・椅子類	椅子	1,268
	椅子用台車	34
	会議テーブル	340
	会議テーブル（幕板付き）	40
	会議テーブル台車	34


（貸出用）

種別	品名	数量
室内用品類	講師用演台（本体）	1
	講師用演台（花台）	2
	講師用演台（書見台）	1
	司会者用演台	3
	表彰盆	1
	案内板	23
	折畳み式ステージ	18
	スカーティング	7
	展示パネル	340
	展示用パネル用台車	34
	パーテーションスタンド	14
	スタンド式スクリーン	1
	バトン（ワイヤー付）	60
電気･通信器具類	トランシーバー	10
	トランシーバー（充電器）	3
諸機械類	高所作業台	1
貸出用設備器具	マイクロホン	10
	ワイヤレスマイク	10
	マイクスタンド(高)	3
	マイクスタンド(低)	2
	ビデオプロジェクタ	1


（その他の備品等）

種別	品名	数量
指定管理者	パソコン（リース）	7
所有等備品	複写機（リース）	1
	ＦＡＸ（リース）	1
	３００インチスクリーン（リース）	1
	ビデオプロジェクター（可搬）	1


アイメッセ山梨駐車場案内図

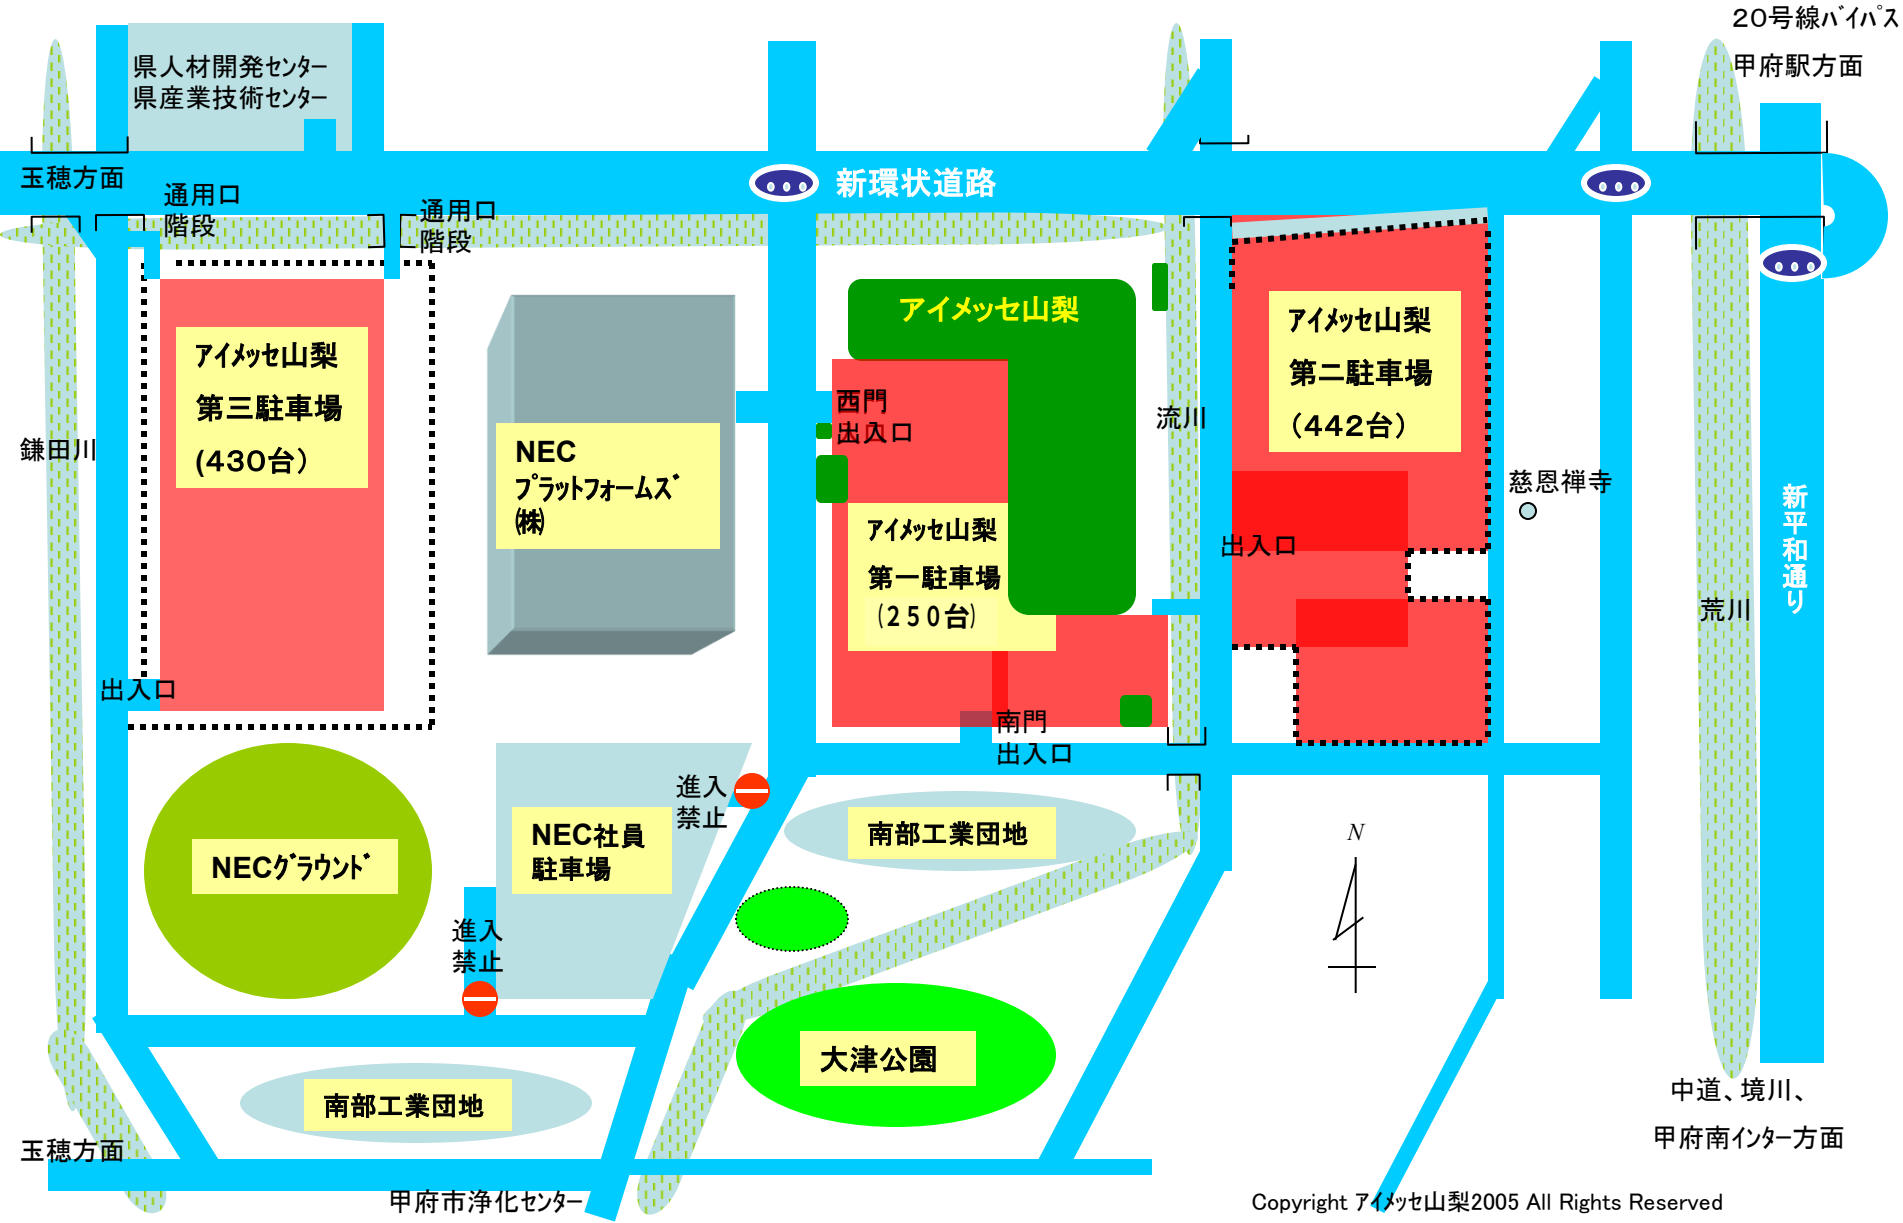


Copyright アイメッセ山梨2005 All Rights Reserved

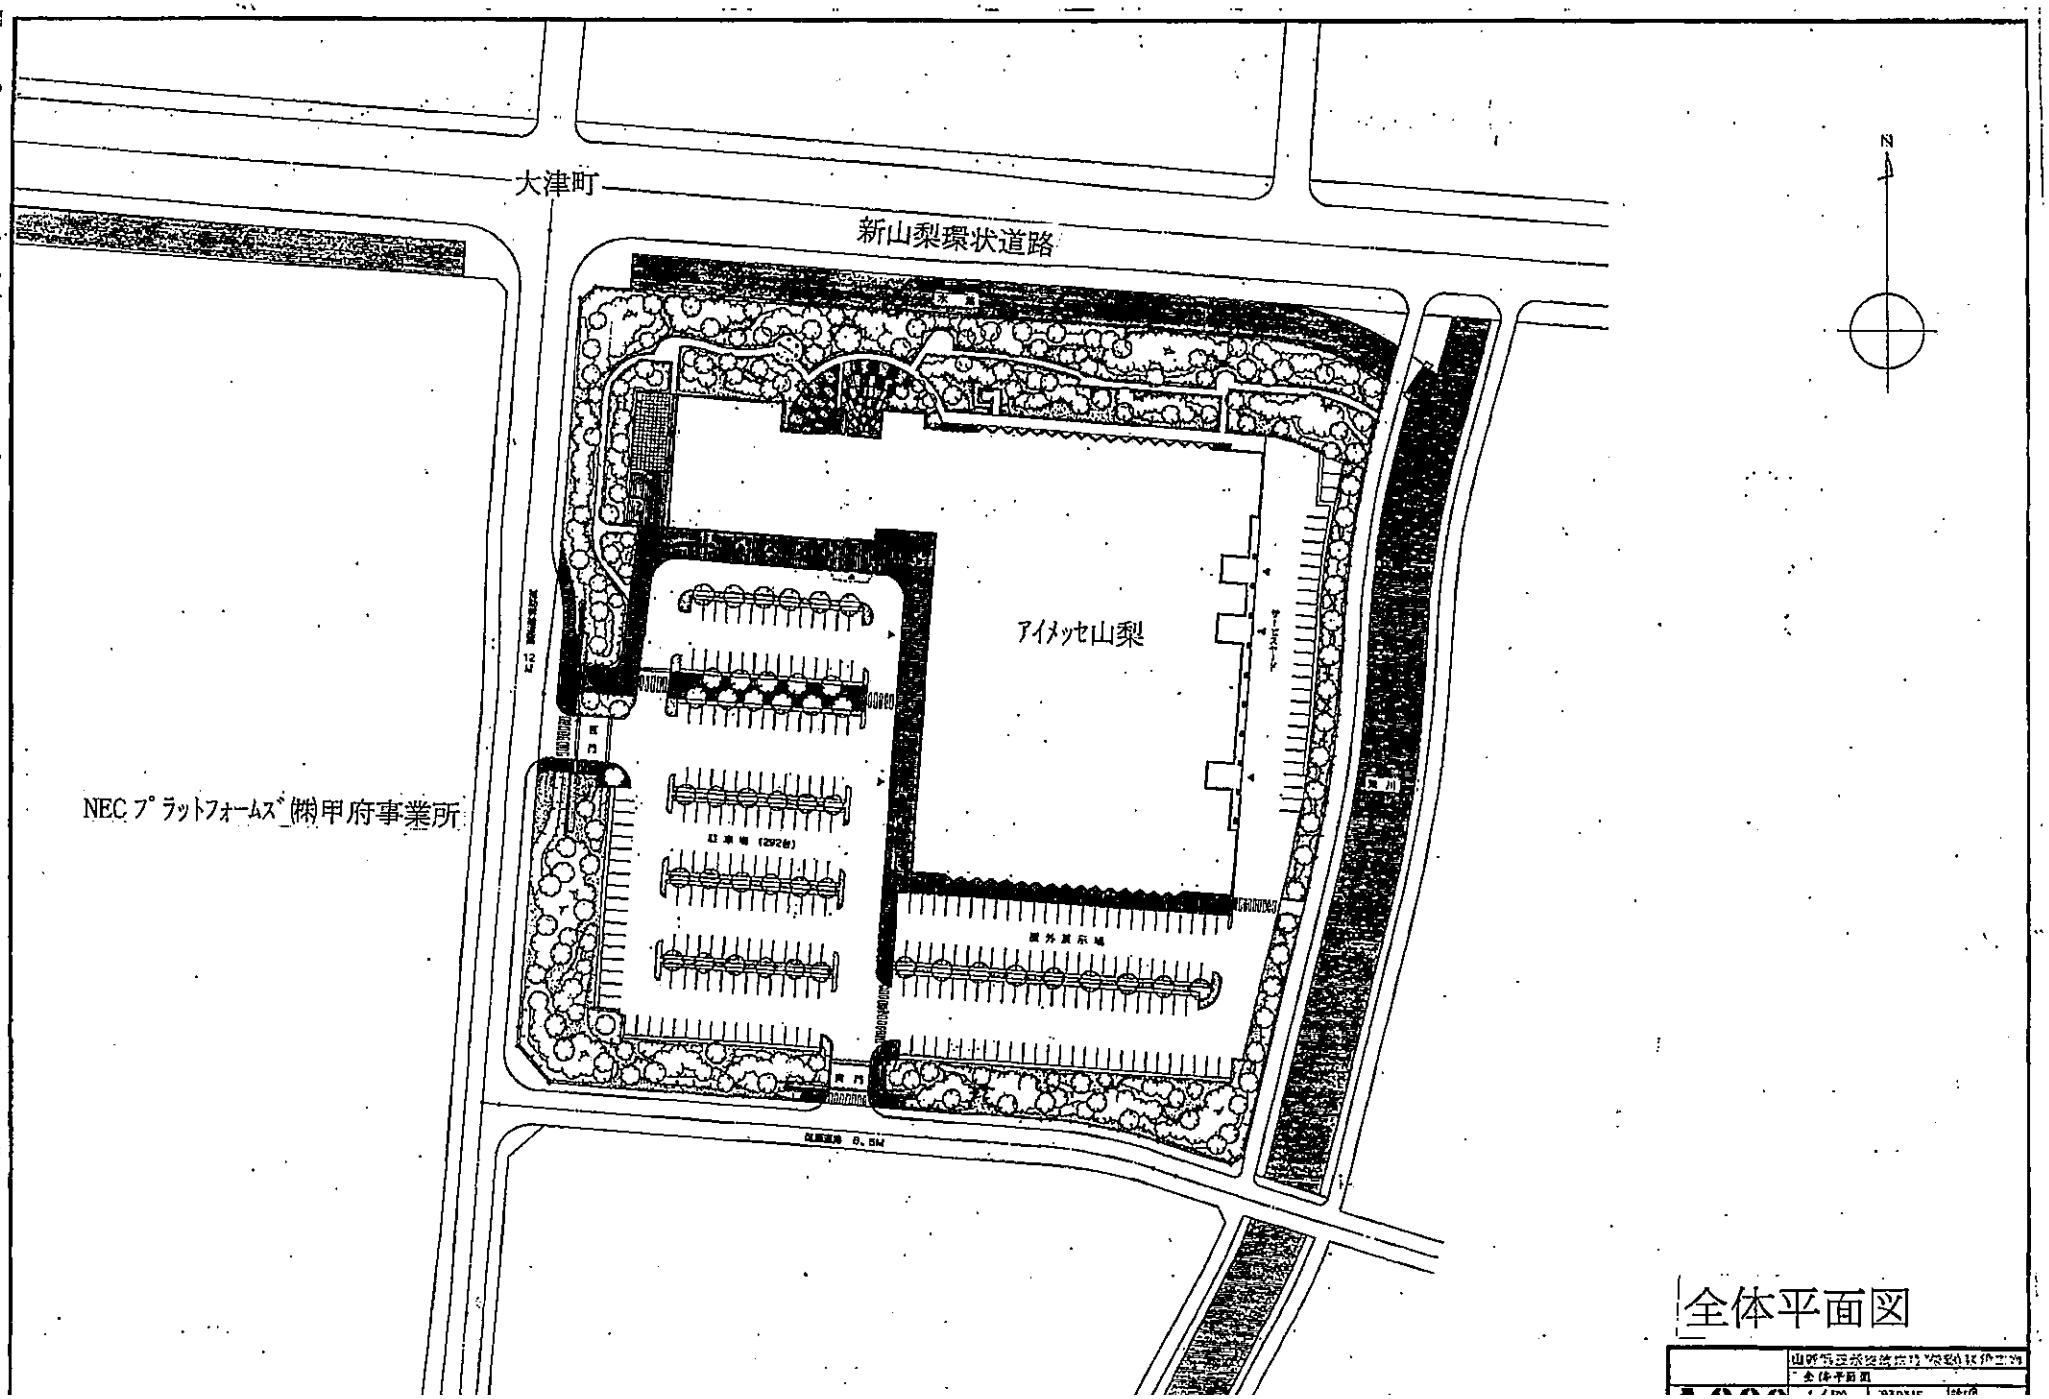


全体平面図

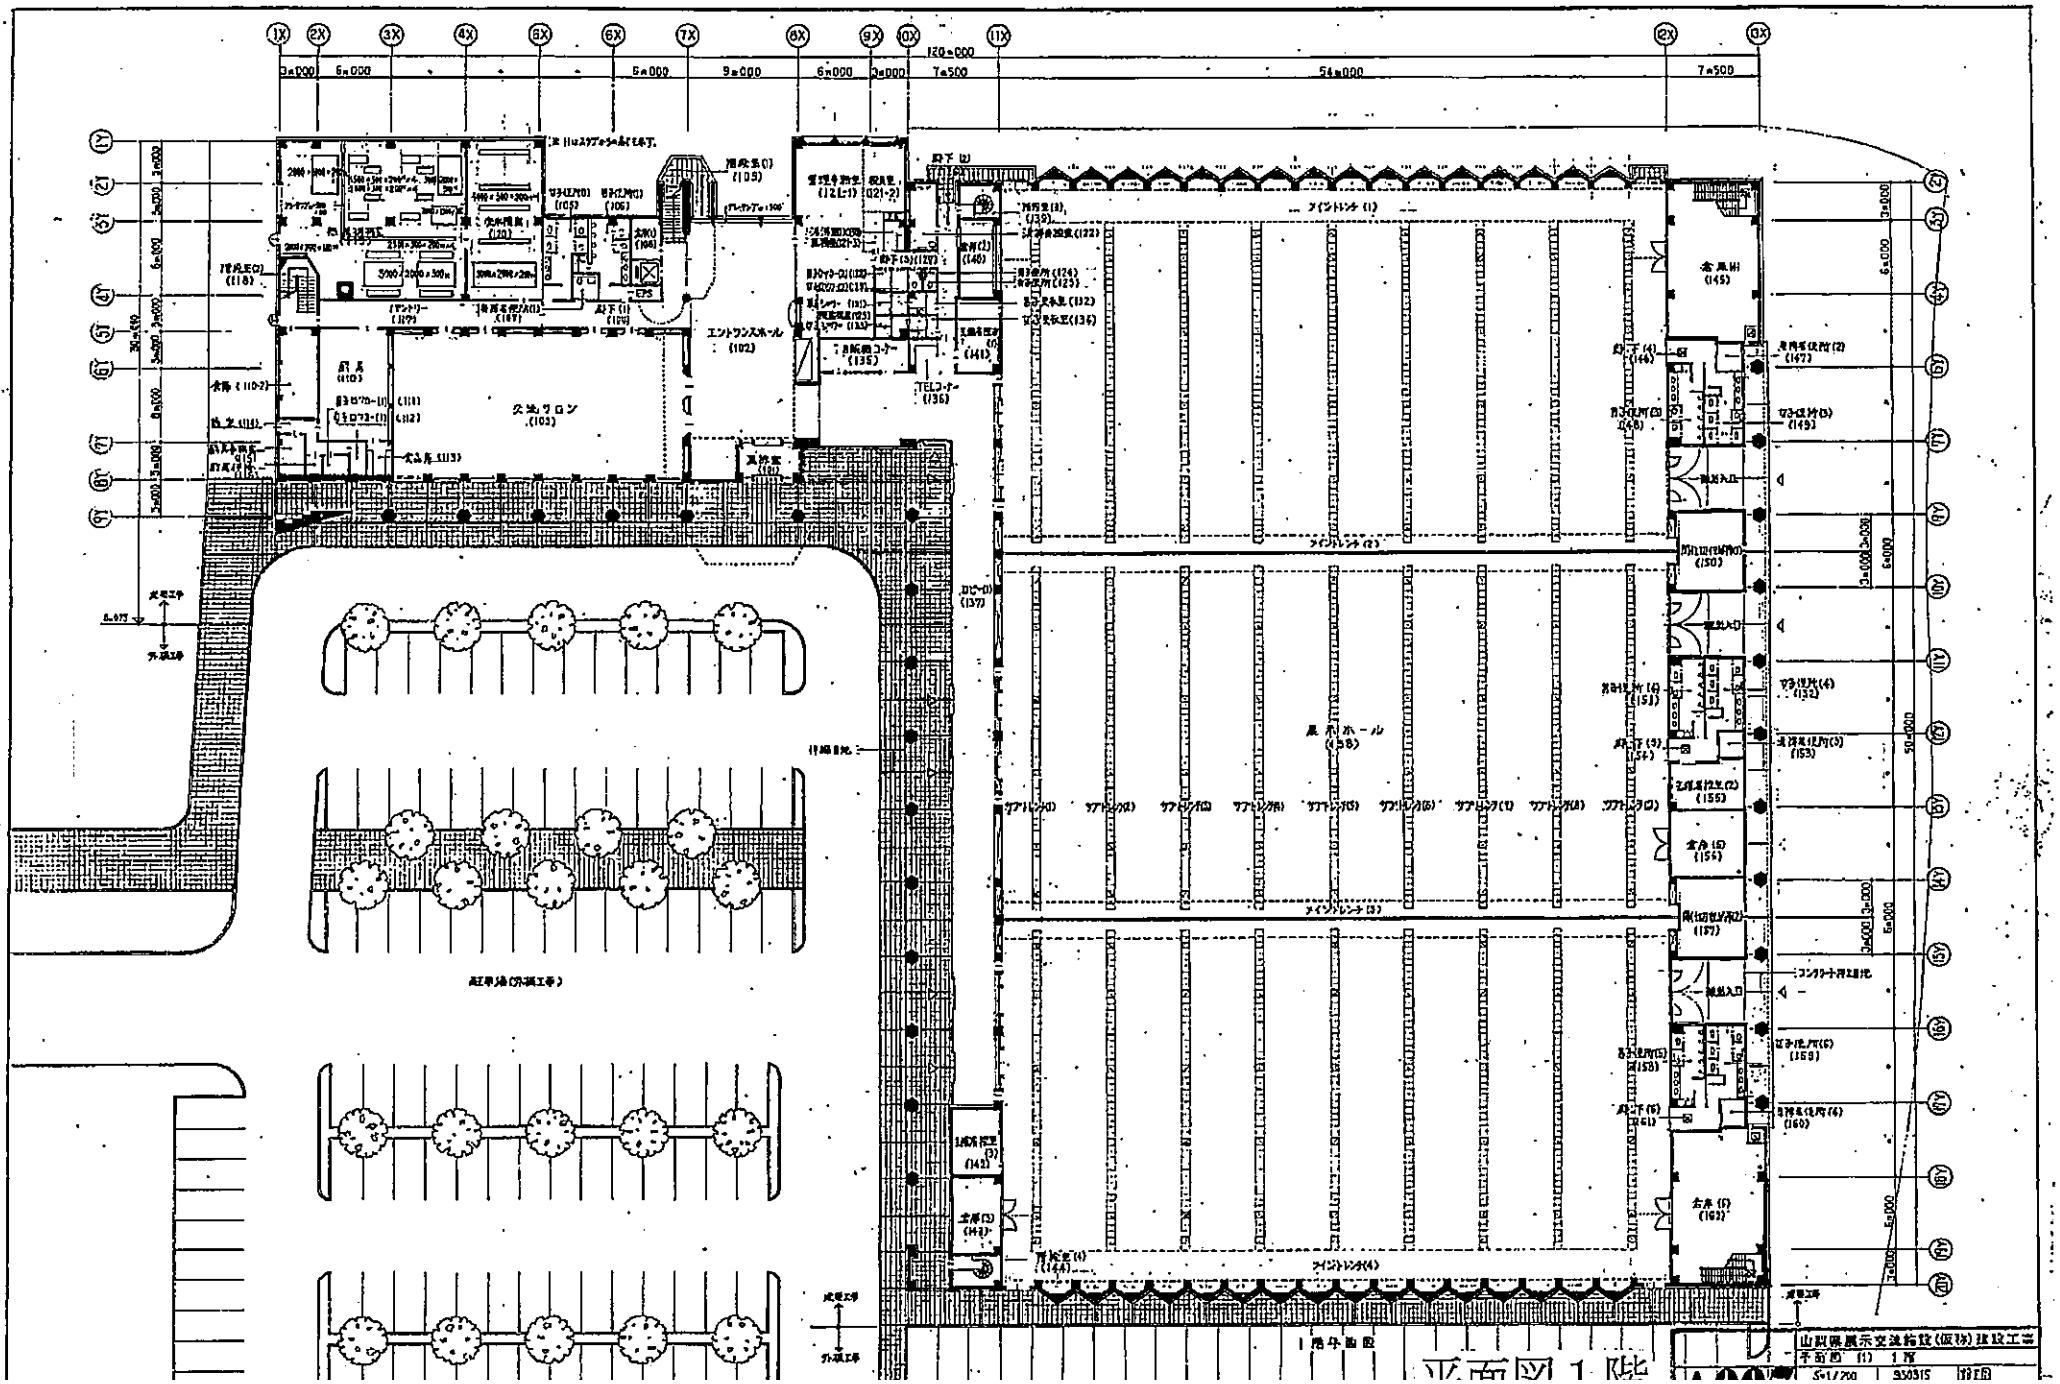
エントランスホール
(102)
交流サロン
(103)
展示ホール
(158)
メインレンタ(1)
メインレンタ(2)
メインレンタ(3)
メインレンタ(4)
1階平面図
平面図 1階
山形県展示交流施設(仮称)建設工事
平面図 (1) 1階
S=1/200
R50315

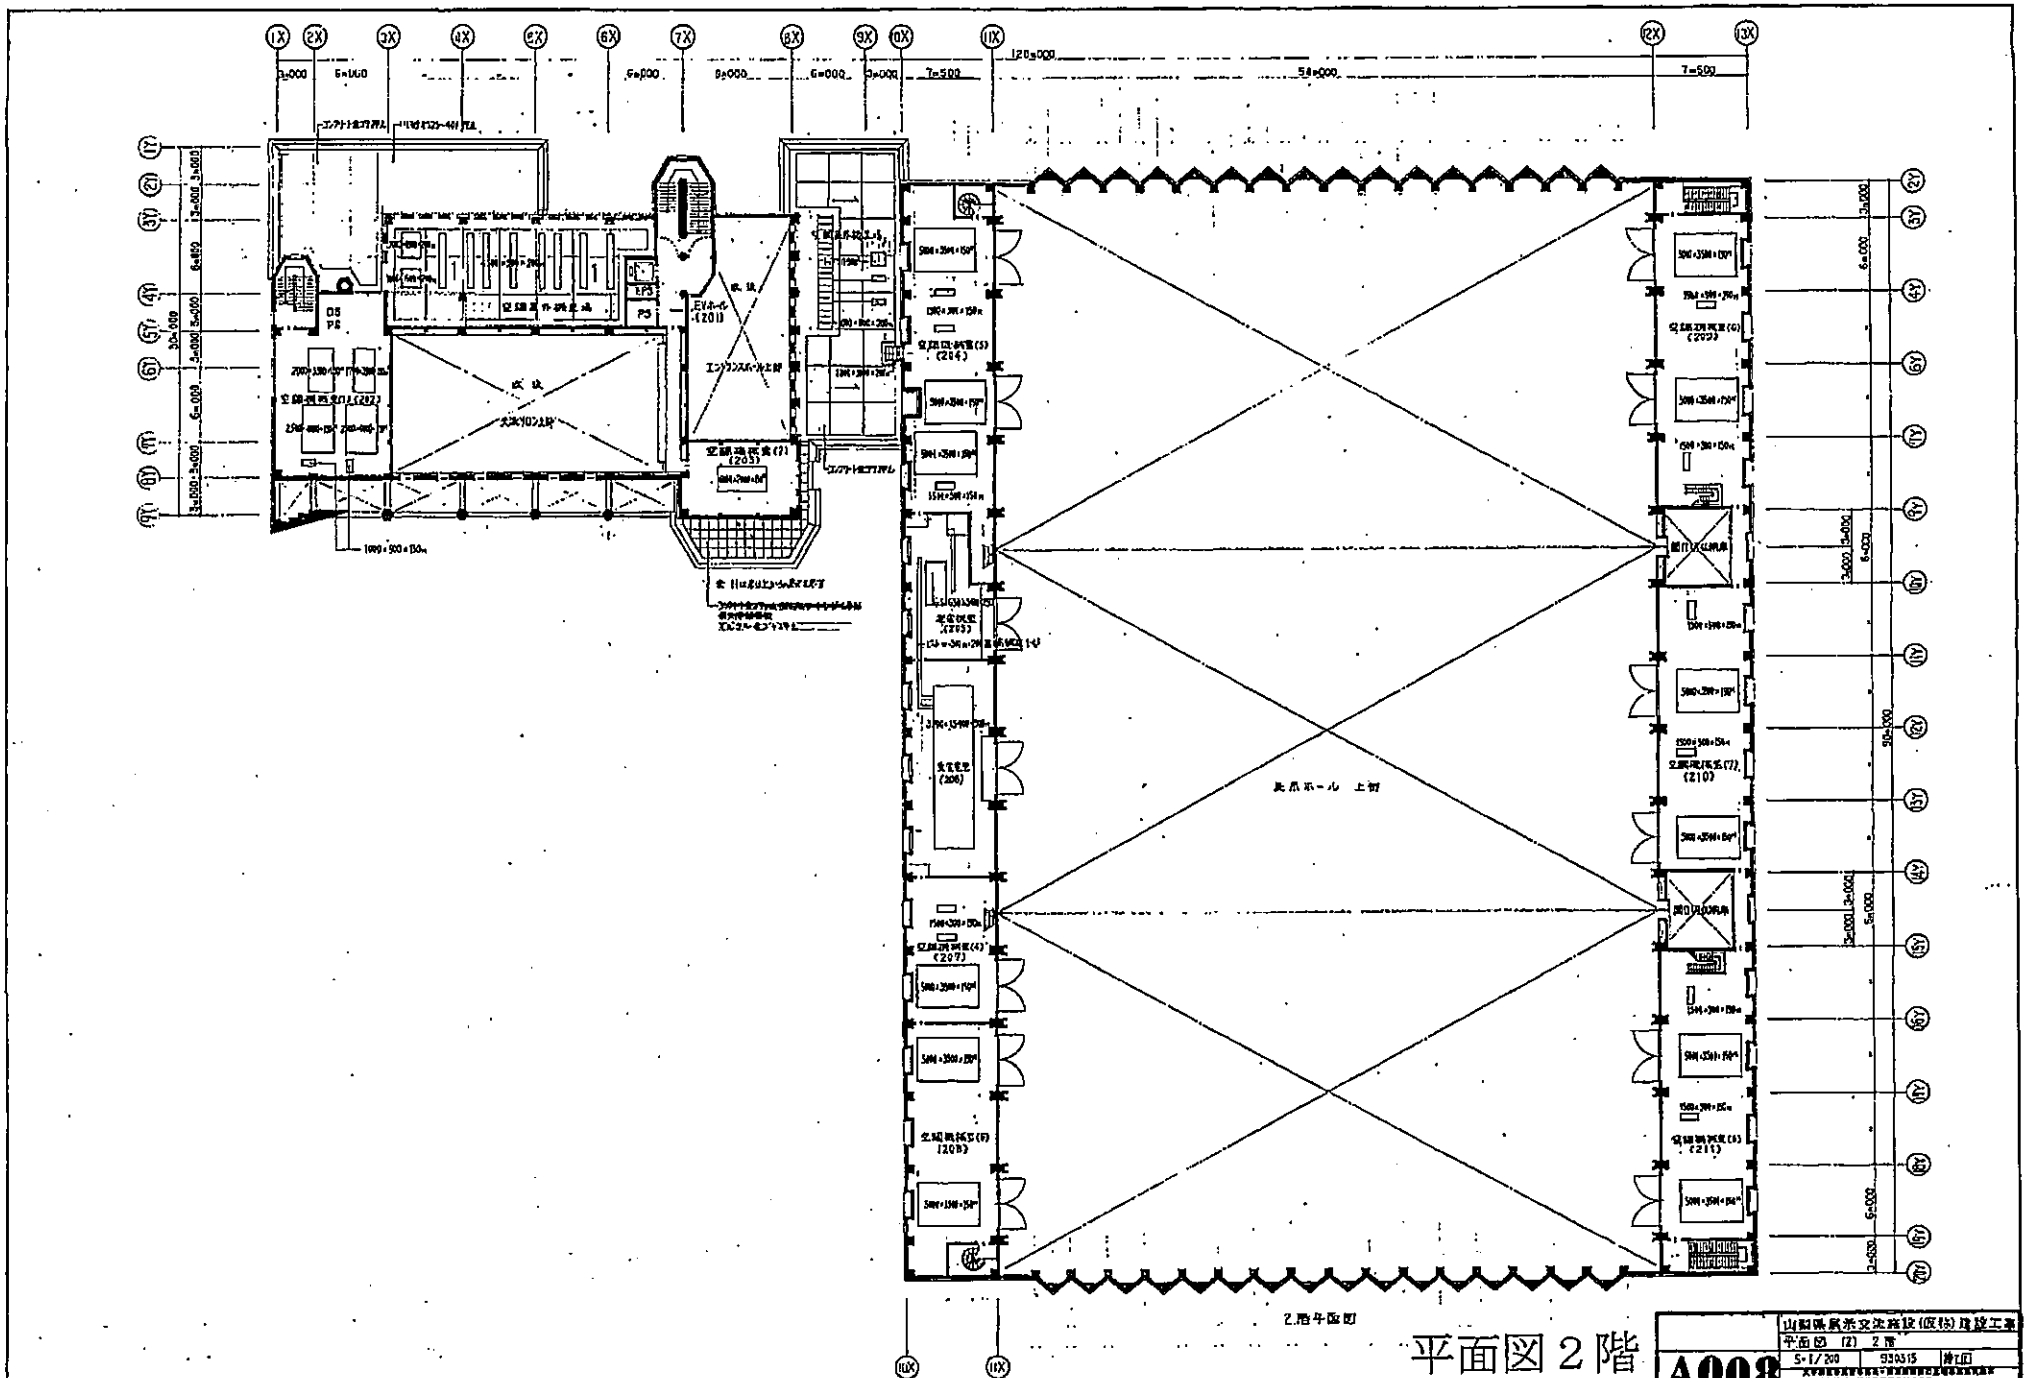

平面図２階

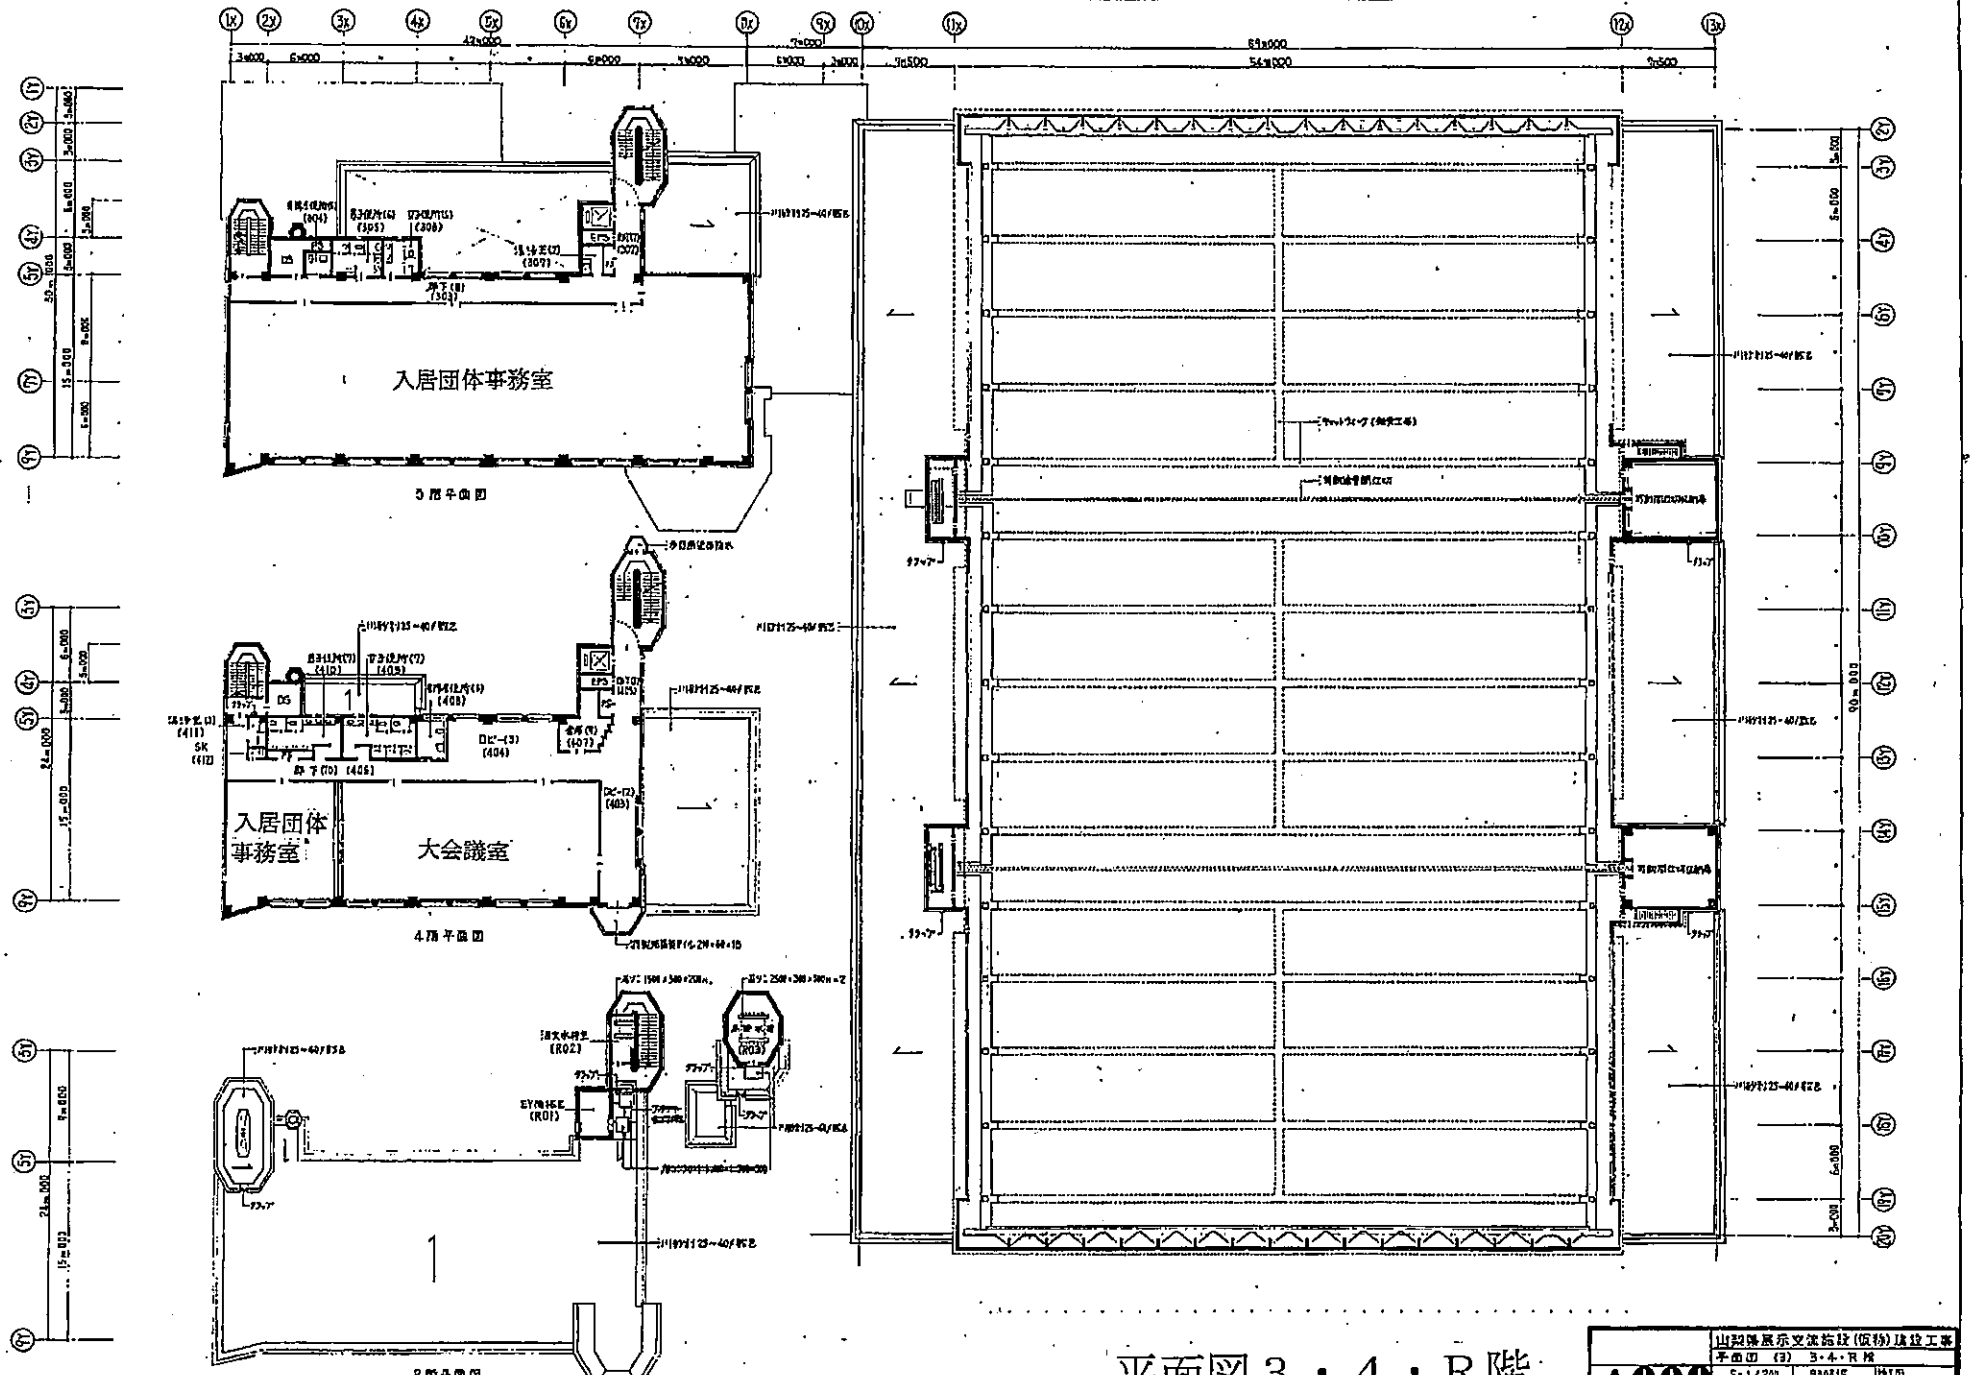
入居団体事務室
3階平面図
入居団体
事務室
大会議室
4階平面図
1
平面図 3・4・R階
山梨県展示交流施設（仮称）建設工事
平面図 (3) 3・4・R階

利用料金表

1. 展示場、会議室及び展示場に係る設備

（単位：円）

区　分		規模 （㎡）	全日 9時～17時	半日 9時～13時 13時～17時	17時以降 1時間当たり	冷房 1時間当たり	暖房 1時間当たり	床暖房 1時間当たり	音響設備 （展示場用）
展示場	全面	4,860	633,600	316,800	89,100	26,400	23,100	1,980	12,320
	2／3	3,240	422,400	211,200	59,400	17,600	15,400	1,320	9,860
	1／3	1,620	211,200	105,600	29,700	8,800	7,700	660	6,160
屋外展示場		1,080	38,720	19,360	5,360	展示場電気・水道設備利用料金			
会議室		（150席）	17,120	8,560	2,410		電源装置	40円／kwh	
							水道設備	370円／㎥	

・入場料金を徴収する場合の利用料金は、上記展示場利用料金に次の区分により割増率を乗じて得た額を加算した額とします。

1）入場料金が、3,000円未満の場合　20％

2)入場料金が、3,000円以上8,000円未満の場合　50％

3)入場料金が、8,000円以上10,000円未満の場合　70％

4)入場料金が、10,000円以上の場合　100％

なお、入場料金の額に段階がある場合は、最高額をもって上記入場料金の額とします。

・展示場を準備または撤去のために午前7時から午後10時までの時間内に利用する場合の利用料金は、上記展示場利用料金の70%の額とします。

・展示時間に1時間未満の端数があるときは、これを1時間として計算します。

・上記料金表の金額には消費税相当額を含んでいます。

2. 設備器具

品　　目		単位	1日あたりの単価（円）
いす		1脚	70
折り畳み式テーブル	幕板なし	1脚	120
	幕板付	1脚	190
折り畳み式ステージ		1台	2,340
講演用演台 （書見台及び花台を含む）		1式	4,930
司会者用演台		1台	620
表彰盆		1枚	370
展示用パネル		1枚	620
パーティションスタンド		1組	620
ついたて		1組	1,230
布製ついたて		1組	550
ホワイトボード（大）		1台	330
ホワイトボード（小）		1台	330
レーザーポインター		1本	330
マイクロホン		1本	620
ワイヤレスマイク	ハンド型	1本	1,230
	タイピン型	1本	1,230
マイクスタンド	卓上型	1台	370
	床上型	1台	250

品　　目	単位	1日あたりの単価（円）
ワイヤレスマイク＆ ポータブルスピーカー	1式	550
トランシーバー	1台	620
スライド用映写機	1台	3,700
OHP	1台	3,080
ビデオプロジェクター（VHS）	1式	6,160
PC用プロジェクター	1式	5,500
PC用プロジェクター （300インチスクリーン対応）	1式	11,000
可動式スクリーン （90インチ・120インチ）	1式	1,850
可動式スクリーン（300インチ）	1式	33,000
垂れ幕用バトン （6．2m・4．2m）	1本	620
ワイヤー（5m・7m・10m）	1本	110
テント（W2．7m×H3．6m）	1張	3,300
高所作業車	1台	2,460
延長コード	1本	110
粘着テープ	1個	330
電池	1個	110
DVD・ビデオデッキ	1個	1,100
展示ホール電源立ち上げ	1回	2,650
会議室機材持込料 （電力を要するもの）	1回	550

・上記料金表には、消費税相当額を含んでいます。

・会議室で使用する備え付けのテーブル、いすは会議室の利用料金に含まれます。

・天井照明は施設利用料金に含まれます。展示場を8月または12月に利用する場合の設備器具利用料金は、上記の80％の額とします。但し、利用開始日または開催日が8月1日から8月31日または12月1日から12月28日の利用に限ります。

・1日とは、午前0時から午後12時までの利用です。

比 較 正 味 財 産 増 減 計 算 書

（単位：円）

項　目	令和5年度	令和6年度	令和7年度	備　考
事業収益	98,015,036	77,206,008	144,601,096	
使用料収入	90,770,140	71,738,003	135,128,244	
展示ホール使用料	87,773,040	69,500,213	132,906,227	条例に基づく利用料（設備器具含む）
会議室使用料	2,203,840	1,049,590	1,471,380	条例に基づく利用料（設備器具含む）
入居団体電気等使用料	793,260	1,188,200	750,637	行政財産使用許可に伴う実費負担
負担金収入	1,234,402	1,087,631	1,190,956	入居団体等共益費
手数料収入	5,869,014	4,272,590	8,186,796	収益施設関係収入
商品販売収入	141,480	107,784	95,100	自主事業収入
委託料収入	34,670,638	54,705,000	26,900,000	
雑収益	1,463	238,348	318,867	
受取利息	1,463	80,942	313,762	
雑収入	0	157,406	5,105	公衆電話代等
他会計繰入額	0	0	0	
その他収益	418	0	0	貸倒引当金取崩額
経常収益　計	132,687,555	132,149,356	171,819,963	
事業費用	119,597,278	130,834,545	147,394,384	
役員報酬	1,846,117	1,962,632	2,017,820	役員分
人件費	39,079,058	43,849,969	51,364,877	
給与手当	17,178,247	18,678,732	19,871,603	正規職員2名他
退職給付費用	1,959,603	4,521,588	3,594,574	
福利厚生費	5,011,430	5,638,279	5,843,071	正規職員2名、臨時職員2名他
共済年金引当金繰入	83,400	79,100	18,600	
退職給与引当金繰入	0	0	0	
賞与引当金繰入	2,986,711	3,038,309	4,314,817	
賃金	11,859,667	11,893,961	17,722,212	臨時職員2名他
謝金	286,000	484,000	374,000	財務・会計顧問、講師料
減価償却費	550,651	599,281	731,888	
旅費	253,470	253,010	290,540	県内外関係団体誘致活動
保険料	247,040	229,900	250,400	
公租公課	659,609	4,289,300	8,119,574	
法人税等	154,089	294,740	316,084	
その他	505,520	3,994,560	7,803,490	車検、消費税
社会活動費	0	0	0	慶弔費
事務費	14,444,669	12,499,729	16,092,084	
消耗品費	3,296,451	1,617,899	2,691,643	
燃料費	65,190	307,394	27,232	公用車燃料
印刷製本費	361,570	473,805	505,885	
通信運搬費	4,208,692	2,929,004	4,268,374	
会議費	0	0	0	
広告宣伝費	3,116,080	1,576,080	2,637,580	
修繕費	3,263,506	5,469,542	5,821,230	
支払手数料	133,180	126,005	140,140	振込手数料
水道光熱費	33,217,264	34,955,421	30,554,374	
備品費	170,500	715,523	2,916,584	
使用料及び賃借料	2,168,819	2,227,104	2,548,735	
負担金	537,467	602,410	937,510	
委託料	25,735,316	27,780,599	30,798,929	
設備運行管理・清掃	12,338,625	11,164,093	13,310,213	
建築物保守点検		396,000		
自家用電気工作物保安管理	826,386	840,389	974,358	
消防用設備点検	726,000	726,000	726,000	
昇降機保守管理	607,200	607,200	607,200	
自動ドア開閉装置保守点検	357,500	357,500	357,500	
音響設備保守点検	418,000	418,000	418,000	
大型移動壁保守点検	825,000	825,000	935,000	
空調定期整備点検	2,200,000	1,870,000	2,090,000	
空調用自動制御設備保守点検	2,057,000	927,300		
高所作業車保守点検	46,420	49,665	49,665	
特別清掃				
緑地管理	2,234,386	2,819,801	2,908,227	
機械警備	818,400	818,400	900,240	
無線LAN保守	1,320,000	990,000	990,000	
その他	960,399	4,971,251	6,532,526	
貸倒引当金繰入額	1,346	786	26,212	
納付金	294,400	294,400	294,400	
商品仕入	105,552	90,481	76,457	自主事業費用
商品減耗損	0	0	0	
雑支出	0	0		
経常費用　計	119,597,278	130,834,545	147,394,384	
当期経常増減額	13,090,277	1,314,811	24,425,579	
経常外収益				
経常外費用	12,671,631	6,379,278	3,227,500	
当期一般正味財産増減額	418,646	(5,064,467)	21,198,079	

比 較 貸 借 対 照 表

（単位：円）

項　目	令和5年度	令和6年度	令和7年度	備　考
資産の部				
流動資産	125,333,989	126,813,697	149,331,329	
普通預金	100,443,469	104,875,437	123,309,280	
定期預金	0	0	0	
売掛金	3,446,737	3,577,760	7,946,206	
貸倒引当金	△ 20,679	△ 21,465	△ 47,677	
貯蔵品	42,334	21,794	1,922	
未収金	21,399,912	18,355,512	18,117,254	
棚卸資産	21,741	4,659	2,144	
立替金等	475		2,200	
固定資産	25,038,706	25,937,921	23,701,598	
退職給付引当資産	22,177,638	11,443,114	12,938,679	
施設修繕準備金		12,000,000	9,000,000	
建物附属設備	738,280	0		
車両運搬具	187,501	137,501	87,501	
什器備品	175,951	84,151	2	
ソフトウエア	1,759,336	2,273,155	1,675,416	
資産合計	150,372,695	152,751,618	173,032,927	
負債の部				
流動負債	37,551,654	55,729,568	53,317,233	
未払金	8,103,570	22,250,770	13,476,988	
未払費用	19,552,455	14,616,515	25,364,272	
預り金	18,489	0	901,538	
未払法人税・消費税等	548,789	4,176,040	3,085,584	
前受金	6,341,640	11,647,934	6,174,034	
賞与引当金	2,986,711	3,038,309	4,314,817	
固定負債	22,177,638	11,443,114	12,938,679	
借入金				
退職給付引当金	22,177,638	11,443,114	12,938,679	
積立金				
会計間勘定（貸）				
負債合計	59,729,292	67,172,682	66,255,912	
正味財産の部				
一般正味財産	90,643,403	85,578,936	106,777,015	
正味財産合計	90,643,403	85,578,936	106,777,015	
負債及び正味財産合計	150,372,695	152,751,618	173,032,927	

利用料金収入実績

令和5年度　（単位：円）

	展示場	会議室	設備器具	冷暖房・電気・水道	計
4月	6,548,960	188,320	899,610	398,740	8,035,630
5月	2,067,120	102,720	807,210	199,140	3,176,190
6月	3,050,080	295,320	1,616,410	540,080	5,501,890
7月	8,985,723	143,380	1,456,636	1,987,890	12,573,629
8月	4,248,568	124,120	996,028	1,063,950	6,432,666
9月	3,183,136	190,460	645,200	782,400	4,801,196
10月	9,479,864	211,860	1,176,090	353,270	11,221,084
11月	8,775,394	107,000	1,929,934	421,770	11,234,098
12月	3,060,288	143,380	461,984	224,600	3,890,252
1月	4,552,592	89,880	556,180	649,120	5,847,772
2月	6,335,824	124,120	787,780	707,120	7,954,844
3月	6,182,000	96,300	1,610,160	878,360	8,766,820
計	66,469,549	1,816,860	12,943,222	8,206,440	89,436,071

令和6年度　（単位：円）

	展示場	会議室	設備器具	冷暖房・電気・水道	計
4月	9,081,001	224,700	1,391,300	319,380	11,016,381
5月	7,344,440	59,920	922,544	784,280	9,111,184
6月	8,792,080	218,280	2,770,750	1,920,400	13,701,510
7月	8,974,988	83,460	2,143,190	2,651,230	13,852,868
8月	6,000,192	117,700	1,155,122	1,525,210	8,798,224
9月	8,305,528	156,220	1,970,190	1,898,470	12,330,408
10月	大規模改修につき休館				
11月					
12月					
1月					
2月					
3月					
計	48,498,229	860,280	10,353,096	9,098,970	68,810,575

令和7年度　（単位：円）

	展示場	会議室	設備器具	冷暖房・電気・水道	計
4月	12,248,588	214,000	1,699,880	687,480	14,849,948
5月	9,299,752	134,820	1,380,600	798,990	11,614,162
6月	7,692,432	158,360	2,495,260	1,608,580	11,954,632
7月	9,597,764	77,040	1,877,980	2,349,260	13,902,044
8月	3,393,878	102,720	814,958	944,190	5,255,746
9月	2,669,040	77,040	843,950	625,860	4,215,890
10月	10,502,404	205,440	2,042,410	1,187,400	13,937,654
11月	11,899,102	199,020	2,778,166	449,410	15,325,698
12月	7,776,384	201,160	548,006	1,618,680	10,144,230
1月	8,650,048	147,660	876,050	1,045,260	10,719,018
2月	10,797,512	77,040	1,141,250	1,252,160	13,267,962
3月	5,239,212	181,900	2,074,780	524,990	8,020,882
計	99,766,116	1,776,200	18,573,290	13,092,260	133,207,866

修 繕 費 等 執 行 状 況

修繕費執行状況

（単位 ： 件、円）

		20万円未満	20万円以上 60万円未満	60万円以上 100万円未満	100万円以上	合 計
R5年度	件 数	24	3		1	28
	金 額	1,568,406	859,100		836,000	3,263,506
R6年度	件 数	8	0	0	2	10
	金 額	256,642	0	0	5,212,900	5,469,542
R7年度	件 数	8	5	1	1	15
	金 額	454,440	1,471,800	656,700	1,591,590	4,174,530

年度	修 繕 内 容	金 額	（参考）20万円未満の主な修繕
R5年度	除雪機点検修理代	39,710	トイレ修理 排水管交換 除湿照明交換他
	排煙窓開閉装置修理代	836,000	
	PCメインボード交換修理代	75,636	
	展示棟1階洗面排水管交換工事代	15,400	
	展示ホールA、4階ドア修理工事代	83,600	
	吸収式冷温水機部品交換工事代	40,700	
	非常照明交換工事代	61,050	
	1階トイレ防湿照明交換工事	67,100	
	消防用設備改修工事	268,400	
	屋外排水管つまり除去作業費	53,570	
	湧水ポンプフロートスイッチ交換工事	124,850	
	トイレ修繕工事	44,000	
	1階トイレ防湿照明交換工事	53,900	
	タイヤ交換	12,320	
	公用車車検代	138,450	
	ランニングウォールパネル修理代	110,000	
	タイヤ交換代	3,520	
	収納庫内感知器撤去再取り付け工事代	11,000	
	展示ホール漏電遮断器交換工事代	12,100	
	第2駐車場階段足元灯センサーライト工事代	218,900	
	倉庫・ゴミ置き場センサーライト工事代	149,050	
	男子トイレ防湿照明LED化工事代	17,050	
	ホール控室非常照明LED化工事代	23,100	
	トイレ整備工事代	198,000	
	シャッター修理代	33,000	
	会議室スクリーン改修工事代	119,900	
	駐車場リフター改修工事代	371,800	
	防火扉・框戸修繕代	81,400	
	計	3,263,506	

R6年度	タイヤ交換	3,520	ワイヤレス修理 クランプメーター交換他
	ワイヤレスマイク修理・補修	66,660	
	照明器具LED化工事	17,050	
	消防設備修繕	2,099,900	
	クランプメーター修理	19,459	
	タイヤ交換、パンク修理	5,720	
	4階男子トイレフラッシュバルブ修理	119,900	
	高圧ケーブル更新工事（R5年度）	3,113,000	
	高所作業車エンジンオイル交換	20,813	
	タイヤ交換	3,520	
	計	5,469,542	
R7年度	排水管洗浄作業	55,000	排水管洗浄 マイク修繕 自動水洗修理他
	パワーアンプ交換修理	206,800	
	消防用設備改修	440,000	
	ロビー北側自動ドア修繕	298,100	
	消防用設備取替修理	17,600	
	公用車車検	61,850	
	タイヤ交換	3,520	
	自動水洗修理	144,650	
	AED消耗品購入	94,820	
	マイク修繕	22,000	
	消防用設備取替修理	319,000	
	展示ホールパワーアンプ交換修理	207,900	
	排水管洗浄作業	55,000	
	300インチフロントスクリーン買換	1,591,590	
	300インチフロントスクリーン用プロジェクタ買換	656,700	
	移動ラック解体・組立	1,646,700	
	計	5,821,230	

エネルギー使用実績

月	電 気 （KWh）			ガ ス （㎥）			水 道 （㎥）		
	R5	R6	R7	R5	R6	R7	R5	R6	R7
4月	42,446	47,772	36,358	853	1,239	375			
5月	30,053	48,444	31,133	753	3,217	234	874	1,028	378
6月	46,051	64,925	46,634	5,853	6,684	1,017			
7月	79,896	92,330	79,834	12,865	18,036	2,165	1,507	2,134	462
8月	72,610	80,062	46,188	12,836	15,440	2,271			
9月	55,018	84,806	33,761	8,254	15,317	1,586	1,803	1,782	341
10月	41,158	30,778	38,364	918		469			
11月	43,560	24,775	31,853	2,214		1,001	432	389	417
12月	45,206	22,416	56,455	3,457		1,949			
1月	48,998	23,251	52,222	6,054		2,564	657	558	389
2月	49,476	56,642	53,424	6,493		1,882			
3月	51,511	27,830	32,006	7,453	1,172	969	1,012	592	371
合計	605,983	604,031	538,232	68,003	61,105	16,482	6,285	6,483	2,358

施設等維持管理に係る外部委託状況

（単位：千円）

委託業務名	主な業務内容	委託料		
		R5	R6	R7
清掃、設備定期点検	敷地内清掃 環境衛生点検 給排水設備点検 空調設備機器定期点検 鼠・昆虫等駆除点検等	12,339	11,164	13,310
緑地管理	樹木地被手入れ 芝生手入れ 飾花 第2、第3駐車場除草等	2,234	2,820	2,908
空調用自動制御設備点検	空調用自動制御設備の定期保守点検	2,200	1,870	2,090
空調機器定期点検	吸収式冷温水発生機の定期保守点検	2,057	927	
機械警備	自動警報装置による保全警備	818	818	900
消防用設備点検	消防用設備の外観・機能点検、総合点検	726	726	726
大型移動壁保守点検	展示ホール内大型移動壁の定期保守点検	825	825	935
昇降機保全	昇降機の常時遠隔監視、定期保守点検	607	607	607
自家用電気工作物保安管理	自家用電気工作物の定期保守点検	826	840	974
音響設備保守点検	展示ホール等音響関連機器の定期保守点検	418	418	418
自動ドア開閉装置保守点検	自動ドア開閉装置の定期保守点検	358	358	358
高所作業車保守点検	高所作業車の定期保守点検	46	50	50
建築基準法に基づく定期点検	建築基準法に基づく定期点検		396	
無線LAN保守業務	Wifi設備保守	1,320	990	990
その他	システム保守料按分等	960	4,971	6,533
	計	25,734	27,780	30,799

施設利用実績

（単位 ： 日、件、%）

令和5年度

月別使用可能日数		展示場(全面)			展示場(2／3)			展示場(1／3)			屋外展示場			大会議室		月別件数
		件数	利用日数	利用率	件数	利用日数	利用率	件数	利用日数	利用率	件数	利用日数	利用率	件数	利用日数	
4月	30	1	5	16.7	1	2	6.7	6	10	33.3	0	0.0	0.0	10	11	18
5月	31	0	0	0.0	1	2	6.5	3	6	19.4	1	1.0	3.2	11	5.5	16
6月	30	1	2	6.7	1	1	3.3	4	6	20.0	0	0.0	0.0	17	15.25	23
7月	31	4	8	25.8	0	0	0.0	6	13	41.9	0	0.0	0.0	14	8.38	24
8月	28	1	3	10.7	3	6	21.4	2	5	17.9	0	0.0	0.0	10	7.25	16
9月	30	0	0	0.0	1	4	13.3	3	7	23.3	0	0.0	0.0	12	6.63	16
10月	31	4	9	29.0	1	2	6.5	1	3	9.7	0	0.0	0.0	14	12.75	20
11月	29	2	3	10.3	1	4	13.8	13	21	72.4	1	1.0	3.4	14	10.38	31
12月	26	2	4	15.4	2	3	11.5	0	0	0.0	1	1.0	3.8	9	6.13	14
1月	26	0	0	0.0	3	9	34.6	0	0	0.0	0	0.0	0.0	9	6.5	12
2月	25	2	7	28.0	1	3	12.0	1	2	8.0	0	0.0	0.0	8	4.13	12
3月	28	1	2	7.1	2	6	21.4	5	11	39.3	0	0.0	0.0	11	7.76	19
合計	345	18	43	12.5	17	42	12.2	44	84	24.3	3	3	0.9	139	101.66	221

令和6年度

月別使用可能日数		展示場(全面)			展示場(2／3)			展示場(1／3)			屋外展示場			大会議室		月別件数
		件数	利用日数	利用率	件数	利用日数	利用率	件数	利用日数	利用率	件数	利用日数	利用率	件数	利用日数	
4月	30	1	5	16.7	2	4	13.3	7	15	50.0	0	0.0	0.0	10	13.1	20
5月	31	0	0	0.0	3	6	19.4	3	17	54.8	0	0.0	0.0	7	3.5	13
6月	30	1	2	6.7	4	8	26.7	7	15	50.0	0	0.0	0.0	13	12.6	25
7月	31	2	6	19.4	2	5	16.1	6	12	38.7	0	0.0	0.0	7	4.9	17
8月	28	2	6	21.4	3	5	17.9	3	7	25.0	0	0.0	0.0	12	6.9	20
9月	30	2	4	13.3	2	8	26.7	5	9	30.0	0	0.0	0.0	12	9.8	21
10月	0	0	0	0.0	0	0	0.0	0	0	0.0	0	0.0	0.0	0	0	0
11月	0	0	0	大規模修繕工事のため、半年間休館											0	0
12月	0	0	0												0	0
1月	0	0	0												0	0
2月	0	0	0												0	0
3月	0	0	0	0.0	0	0	0.0	0	0	0.0	0	0.0	0.0	0	0	0
合計	180	8	23	6.5	16	36	10.0	31	75	20.7	0	0	0.0	61	50.80	116

令和7年度

月別使用可能日数		展示場(全面)			展示場(2／3)			展示場(1／3)			屋外展示場			大会議室		月別件数
		件数	利用日数	利用率	件数	利用日数	利用率	件数	利用日数	利用率	件数	利用日数	利用率	件数	利用日数	
4月	30	1	5	16.7	3	9	30.0	8	16	53.33	0	0	0.0	11	12.5	23
5月	31	1	4	12.9	4	8	25.8	5	13	41.94	1	1	0.0	11	7.9	22
6月	30	2	3	10.0	4	7	23.3	3	9	30.00	0	0	0.0	11	9.3	20
7月	31	3	9	29.0	0	0	0.0	5	8	25.81	0	0	0.0	6	4.0	14
8月	28	1	3	10.7	2	3	10.7	2	5	17.86	0	0	0.0	7	6.0	12
9月	30	0	0	0.0	1	3	10.0	3	7	23.33	0	0	0.0	7	4.5	11
10月	31	3	7	22.6	1	1	3.2	10	24	77.42	0	0	0.0	14	12.3	28
11月	29	4	9	31.0	2	7	24.1	6	9	31.03	1	1	0.0	13	11.6	26
12月	26	2	7	26.9	1	2	7.7	5	15	57.69	0	0	0.0	12	12.3	20
1月	26	5	10	38.5	2	5	19.2	2	7	26.92	0	0	0.0	10	8.6	19
2月	25	5	13	52.0	2	2	8.0	1	3	12.00	0	0	0.0	9	3.5	17
3月	28	0	0	0.0	3	8	28.6	3	6	21.43	0	0	0.0	9	10.3	15
合計	345	27	70	20.3	25	55	15.94	53	122	35.4	2	2	0.6	120	102.65	227

展 示 場 利 用 率

令和5年度

	開館日数	開催日数	利用件数					利用日数					利用日数合計	換算利用日数合計	換算利用率
			全面	２／３	１／３	屋外単独	合計	全面	２／３		１／３				
	①	②						利用日数③	利用日数	換算日数④	利用日数	換算日数⑤	⑥	⑥+④+⑤)⑦	⑦/①
４　月	30	15	1	1	6	0	8	5	2	1.3	10	3.3	17	9.7	32.3%
５　月	31	6	0	1	3	1	5	0	2	1.3	6	2	8	3.3	10.6%
６　月	30	9	1	1	4	0	6	2	1	0.7	6	2	9	4.7	15.7%
７　月	31	15	4	0	6	0	10	8	0	0.0	13	4.3	21	12.3	39.7%
８　月	28	12	1	3	2	0	6	3	6	4.0	5	1.7	14	8.7	31.1%
９　月	30	8	0	1	3	0	4	0	4	2.7	7	2.3	11	5.0	16.7%
10　月	31	13	4	1	1	0	6	9	2	1.3	3	1	14	11.3	36.5%
11　月	29	19	2	1	13	1	17	3	4	2.7	21	7	28	12.7	43.8%
12　月	26	7	2	2	0	1	5	4	3	2.0	0	0	7	6	23.1%
１　月	26	8	0	3	0	0	3	0	9	6.0	0	0	9	6	23.1%
２　月	25	14	2	1	1	0	4	7	3	2.0	2	0.7	12	9.7	38.8%
３　月	28	12	1	2	5	0	8	2	6	4.0	11	3.7	19	9.7	34.6%
計	345	138	18	17	44	3	82	43	42	28	84	28	169	99.1	28.7%

令和6年度

	開館日数	開催日数	利用件数					利用日数					利用日数合計	換算利用日数合計	換算利用率
			全面	２／３	１／３	屋外単独	合計	全面	２／３		１／３				
	①	②						利用日数③	利用日数	換算日数④	利用日数	換算日数⑤	⑥	⑥+④+⑤)⑦	⑦/①
４　月	30	20	1	2	7	0	10	5	4	2.7	15	5	24	12.7	42.3%
５　月	31	21	0	3	3	0	6	0	6	4.0	17	5.7	23	9.7	31.3%
６　月	30	16	1	4	7	0	12	2	8	5.3	15	5	25	12.3	41%
７　月	31	21	2	2	6	0	10	6	5	3.3	12	4	23	13.3	42.9%
８　月	28	16	2	3	3	0	8	6	5	3.3	7	2.3	18	11.7	41.8%
９　月	30	15	2	2	5	0	9	4	8	5.3	9	3	21	12.3	41%
10　月	0	0	0	0	0	0	0	0	0	0.0	0	0	0	0	0%
11　月	0	0	0	0								0	0	0	0%
12　月	0	0	0	0								0	0	0	0%
１　月	0	0	0	0								0	0	0	0%
２　月	0	0	0	0								0	0	0	0%
３　月	0	0	0	0	0	0	0	0	0	0.0	0	0	0	0	0%
計	180	109	8	16	31	0	55	23	36	23.9	75	25	134	72	20.025%

大規模修繕工事のため、半年間休館

令和7年度

	開館日数	開催日数	利用件数					利用日数					利用日数	換算利用	換算
			全面	２／３	１／３	屋外単独	合計	全面	２／３		１／３		合計	日数合計	利用率
	①	②						利用日数③	利用日数	換算日数④	利用日数	換算日数⑤	⑥	)+④+⑤)⑦	⑦/①
４　月	30	20	1	3	8	0	12	5	9	6.0	16	5.3	30	16.3	54.3%
５　月	31	21	1	4	5	1	11	4	8	5.3	13	4.3	25	13.7	44.2%
６　月	30	16	2	4	3	0	9	3	7	4.7	9	3	19	10.7	35.7%
７　月	31	21	3	0	5	0	8	9	0	0.0	8	2.7	17	11.7	37.7%
８　月	28	16	1	2	2	0	5	3	3	2.0	5	1.7	11	6.7	23.9%
９　月	30	15	0	1	3	0	4	0	3	2.0	7	2.3	10	4.3	14.3%
10　月	31	18	3	1	10	0	14	7	1	0.7	24	8	32	15.7	50.6%
11　月	29	24	4	2	6	1	13	9	7	4.7	9	3	25	16.7	57.6%
12　月	26	21	2	1	5	0	8	7	2	1.3	15	5	24	13.3	51.2%
１　月	26	18	5	2	2	0	9	10	5	3.3	7	2.3	22	15.7	60.4%
２　月	25	17	5	2	1	0	8	13	2	1.3	3	1	18	15.3	61.2%
３　月	28	14	0	3	3	0	6	0	8	5.3	6	2	14	7.3	26.1%
計	345	221	27	25	53	2	107	70	55	36.6	122	40.6	247	147.4	42.7%

イベント開催状況

令和5年度

区　分	県、商工指導団体等の催し物	民間企業等の催し物				合　計
		展示会・フェア	有料イベント	その他	小計	
件数	5件	39件	4件	34件	77件	82件
構成比	6.1%	47.6%	4.9%	41.5%	93.9%	100%
主な催し物	試験会場 ワクチン接種 就職説明会 信玄公まつり Kids　job　Trialフェア 甲斐クラフトフェアー	各種展示会 感謝祭 商談会 カーショー	プロレス興行 カーショー 大相撲	撮影 試験会場 進学、就職説明会		

	イベントの名称等		イベントの名称等
1	撮影	45	建設重機・機器フェス
2	就職説明会	46	ワクチン接種（キャンセル）
3	ヤマナシジュエリーフェア	47	食品販売
4	カーショー	48	カーショー
5	電材商談会	49	機械電子フェア
6	家具商談会	50	ビジネスマッチング
7	就職説明会	51	ロボットコンテスト
8	新入生研修	52	就職説明会
9	住器商談会	53	事務機販売
10	酒類販売	54	食品・酒類商談会
11	撮影	55	社員研修会
12	就職説明会	56	ファミリーフェス
13	電材商談会	57	自動車研修会
14	健康フェア	58	社会貢献品販売
15	進学相談会	59	絵画販売
16	就職説明会	60	NET回線工事
17	進学相談会	61	プロレス興行
18	進学相談会	62	住宅販売
19	食品・酒類商談会	63	就職説明会
20	絵画販売	64	甲斐クラフトフェアー
21	自動車販売	65	学校クラブ練習
22	就職説明会	66	就職説明会
23	企業説明会	67	就職説明会
24	ワクチン接種	68	撮影
25	ワインコンクール	69	入学試験
26	中古車販売	70	輸入車販売
27	学童講習会	71	撮影
28	カーショー	72	就職説明会
29	教育研究会	73	中古車販売
30	撮影	74	自動車販売
31	Kids　job　trialフェア	75	農機販売
32	マルシェ	76	就職説明会
33	ファミリーフェス	78	就職説明会
34	資格試験	79	NET回線工事
35	資格試験	80	プロレス興行
36	撮影	81	建材販売
37	ペット販売	82	就職説明会
38	建材販売	83	ペット販売
39	什器販売	84	絵画販売
40	カーショー		
41	大相撲		
42	中古車販売		
43	家具商談会		
44	信玄公まつり		

令和6年度

区　分	県、商工指導団体等の催し物	民間企業等の催し物				合　計
		展示会・フェア	有料イベント	その他	小計	
件数	5件	32件	1件	17件	50件	55件
構成比	9.1%	58.2%	1.8%	30.9%	90.9%	100%
主な催し物	試験会場 ワインコンクール 県立博物館 薬務課試験 甲斐クラフトフェアー	各種展示会 感謝祭 商談会 カーショー	プロレス興行 カーショー	撮影 進学、就職説明会 試験会場		

	イベントの名称等		イベントの名称等
1	電材商談会	45	住宅リフォームセミナー
2	就職説明会	46	技能競技大会
3	ヤマナシジュエリーフェア	47	建材販売
4	業務食品販売	48	プロレス興行
5	就職説明会	49	NET回線工事
6	家具商談会	50	什器販売
7	ファミリーフェス	51	機械電子フェア
8	カーショー	52	家具商談会
9	撮影	53	住宅販売
10	新入生研修	54	中古車販売
11	ファミリーフェス	55	建設重機・機器フェス
12	撮影	56	
13	就職説明会	57	
14	絵本展	58	
15	酒類販売	59	
16	住器商談会	60	
17	健康フェア	61	
18	電材商談会	62	
19	住器商談会	63	
20	就職説明会	64	
21	食品・酒類商談会	65	
22	撮影	66	
23	進学相談会	67	
24	進学相談会	68	
25	絵画販売	69	
26	就職説明会	70	
27	キッチンカー	71	
28	就職説明会	72	
29	ネットワークシステムセミナー	73	
30	自動車販売	74	
31	ワインコンクール	75	
32	中古車販売	76	
33	児童学習会	77	
34	就職説明会	78	
35	ビジネスマッチング	79	
36	ペット販売	80	
37	社会貢献品販売	81	
38	中古パソコン販売	82	
39	甲斐クラフトフェアー	83	
40	撮影	84	
41	絵画販売	85	
42	ファミリーフェス	86	
43	資格試験	87	
44	資格試験	88	

令和7年度

区　分	県、商工指導団体等の催し物	民間企業等の催し物				合　計
		展示会・フェア	有料イベント	その他	小計	
件数	9件	56件	7件	33件	96件	105件
構成比	8.6%	53.3%	6.7%	31.4%	91.4%	100%
主な催し物	試験会場 就職説明会 信玄公まつり 甲斐クラフトフェアー	各種展示会 感謝祭 商談会 カーショー	プロレス興行 カーショー	撮影 試験会場 進学、就職説明会		

	イベントの名称等		イベントの名称等
1	NET回線工事	51	家具商談会
2	プロレス興行	52	住宅販売
3	電材商談会	53	ペット販売
4	絵画商談会	54	転職相談会
5	信玄公祭り	55	食品販売
6	就職説明会	56	介護研修会
7	ヤマナシジュエリーフェア	57	プロレス興行
8	音楽収録	58	撮影
9	建材販売	59	中古車販売
10	電材商談会	60	建設重機・機器フェス
11	就職説明会	61	地域物流セミナー
12	家具商談会	62	自動車研修会
13	カーショー	63	カーショー
14	撮影	64	食品販売
15	就職説明会	65	撮影
16	住宅相談会	66	情報機器展示会
17	就職説明会	67	カーショー
18	酒類販売	68	機械電子フェア
19	電材商談会	69	機械電子商談会
20	ペット販売	70	カーショー
21	業務洗濯機実演	71	法人青年部集会
22	業務食品販売	72	社会貢献品販売
23	輸入車販売	73	食品・酒類商談会
24	食品・酒類商談会	74	什器販売
25	測定器工具販売	75	就職説明会
26	健康フェア	76	プロレス興行
27	就職説明会	77	NET回線工事
28	特殊車両展示	78	甲斐クラフトフェアー
29	就職説明会	79	農業園芸資材販売
30	住器商談会	80	絵画販売
31	進学相談会	81	就職説明会
32	進学相談会	82	食材検品作業
33	撮影	83	撮影
34	自動車販売	84	ペット販売
35	ワインコンクール	85	住宅相談会
36	自動車販売	86	ライブリハーサル
37	自動車研修会	87	入学試験
38	児童学習会	88	物資輸送訓練
39	ネットワークシステムセミナー	89	輸入車販売
40	学習発表会	90	撮影
41	体験型ワークショップ	91	自動車販売
42	ペット販売	92	ライブリハーサル
43	ファミリーフェス	93	就職説明会
44	資格試験	94	自動車販売

45	資格試験	95	中古車販売
46	住宅相談会	96	農機販売
47	什器販売	97	住宅販売
48	建材販売	98	就職説明会
49	電材商談会	99	就職説明会
50	家電展示会	100	就職説明会
		101	建材販売
		102	プロレス興行
		103	業務食品販売
		104	住宅販売
		105	撮影

展示場区分別利用時間状況

令和5年度

（数字は利用時間）

（ 4月）

	1	2	3	4	5	6	7	8	9	10	11	12	13	14	15	16	17	18	19	20	21	22	23	24	25	26	27	28	29	30
展示場全面利用										14	12	13	11	14																
3分の2利用																					4	8								
3分の1利用	4	10						10							4		4	11			10	10	11		4					
屋外展示場利用																						8								

（ 5月）

	1	2	3	4	5	6	7	8	9	10	11	12	13	14	15	16	17	18	19	20	21	22	23	24	25	26	27	28	29	30	31
展示場全面利用																															
3分の2利用												9	13																		
3分の1利用																6	10									9	20				
屋外展示場利用																		4									8				

（ 6月）

	1	2	3	4	5	6	7	8	9	10	11	12	13	14	15	16	17	18	19	20	21	22	23	24	25	26	27	28	29	30
展示場全面利用		9	11																											
3分の2利用																		12												
3分の1利用									10		13						4	8		8	9									23
屋外展示場利用																														8

（ 7月）

	1	2	3	4	5	6	7	8	9	10	11	12	13	14	15	16	17	18	19	20	21	22	23	24	25	26	27	28	29	30	31
展示場全面利用							4	10	8					4	10	10													10	11	
3分の2利用																															
3分の1利用	32	23	11							11	24	21					4														8
屋外展示場利用	10	11	4										8	10	10														8	11	

（ 8月）

	1	2	3	4	5	6	7	8	9	10	11	12	13	14	15	16	17	18	19	20	21	22	23	24	25	26	27	28	29	30	31
展示場全面利用																		9	9	11											
3分の2利用				10	10																4	9						4	10		
3分の1利用	8	13	20	4	10																										
屋外展示場利用		8	10																												

（ 9月）

	1	2	3	4	5	6	7	8	9	10	11	12	13	14	15	16	17	18	19	20	21	22	23	24	25	26	27	28	29	30
展示場全面利用																														2
3分の2利用								13	9	12																				
3分の1利用			16				10	9	11	13		5	9																	
屋外展示場利用			7																											

（ 10月）

	1	2	3	4	5	6	7	8	9	10	11	12	13	14	15	16	17	18	19	20	21	22	23	24	25	26	27	28	29	30	31
展示場全面利用	13				8	11	10						9	10	10															12	
3分の2利用																												4	14		
3分の1利用																				10	10	11									
屋外展示場利用	8												9	10	11														12	12	

（ 11月）

	1	2	3	4	5	6	7	8	9	10	11	12	13	14	15	16	17	18	19	20	21	22	23	24	25	26	27	28	29	30
展示場全面利用			9	4	13																									
3分の2利用								12	12	11	12																			
3分の1利用										11	9	12	11	19	9		18	18				5	8	25	16	20	12				
屋外展示場利用				4	13											4	9	9												

（ 12月）

	1	2	3	4	5	6	7	8	9	10	11	12	13	14	15	16	17	18	19	20	21	22	23	24	25	26	27	28	29	30	31
展示場全面利用	8	9	8						9																						
3分の2利用															4	9	12														
3分の1利用																															
屋外展示場利用					4											8															

（ 1月）

	1	2	3	4	5	6	7	8	9	10	11	12	13	14	15	16	17	18	19	20	21	22	23	24	25	26	27	28	29	30	31
展示場全面利用																															
3分の2利用																			4	11						7	10	10	13	13	15
3分の1利用																															
屋外展示場利用																										4	8	8			

（ 2月）

	1	2	3	4	5	6	7	8	9	10	11	12	13	14	15	16	17	18	19	20	21	22	23	24	25	26	27	28	29		
展示場全面利用									4	10	10								8	8	9	11									
3分の2利用	15															11	12	13											4		
3分の1利用						5	11																								
屋外展示場利用									8	9	9					11	11	12	4												

（ 3月）

	1	2	3	4	5	6	7	8	9	10	11	12	13	14	15	16	17	18	19	20	21	22	23	24	25	26	27	28	29	30	31
展示場全面利用		9	11																												
3分の2利用	9						2	12	9	12																					
3分の1利用								13	9												9	20	22	23	12						
屋外展示場利用	8																														

展示場区分別利用時間状況

令和6年度

（数字は利用時間）

（ 4月）

	1	2	3	4	5	6	7	8	9	10	11	12	13	14	15	16	17	18	19	20	21	22	23	24	25	26	27	28	29	30	
展示場全面利用								14	12	11	12	15																			
3分の2利用	4	11																	4	9											
3分の1利用						11										9	9	10	10	10	10		6			5	14	10	18	15	
屋外展示場利用																				8							10	10	10	8	

（ 5月）

	1	2	3	4	5	6	7	8	9	10	11	12	13	14	15	16	17	18	19	20	21	22	23	24	25	26	27	28	29	30	31
展示場全面利用																															8
3分の2利用																	4	8			10	10		9	13						
3分の1利用		6	9	9	9	12													11	12	12	11	12	12	11	11	12	12	12	8	
屋外展示場利用	8	8	9	9	9	9												8													

（ 6月）

	1	2	3	4	5	6	7	8	9	10	11	12	13	14	15	16	17	18	19	20	21	22	23	24	25	26	27	28	29	30	
展示場全面利用	11																														
3分の2利用													8	12	10	15				18	16		12						4	11	
3分の1利用							8	12										8	9			4	8					22	29	11	
屋外展示場利用	8																												8		

（ 7月）

	1	2	3	4	5	6	7	8	9	10	11	12	13	14	15	16	17	18	19	20	21	22	23	24	25	26	27	28	29	30	31
展示場全面利用		9	10	12								4	10	10																	
3分の2利用					11	12	12															2	9								
3分の1利用	11								15	24	21				4					9					9	13	20	17			
屋外展示場利用					8	8	8	4				8	8	9																	

（ 8月）

	1	2	3	4	5	6	7	8	9	10	11	12	13	14	15	16	17	18	19	20	21	22	23	24	25	26	27	28	29	30	31
展示場全面利用		8	10	9																			9	9	10					
3分の2利用																										11		4	10	9	10
3分の1利用							11									11	12	11	11											6	8
屋外展示場利用																															

（ 9月）

	1	2	3	4	5	6	7	8	9	10	11	12	13	14	15	16	17	18	19	20	21	22	23	24	25	26	27	28	29	30	
展示場全面利用																				9	10	10	14								
3分の2利用					2	12	9	12			10	11	11	10																	
3分の1利用							13			4	9		10	10	15	8															
屋外展示場利用																				9	10	19	14								

（ 10月）

	1	2	3	4	5	6	7	8	9	10	11	12	13	14	15	16	17	18	19	20	21	22	23	24	25	26	27	28	29	30	31
展示場全面利用																															
3分の2利用																															
3分の1利用																															
屋外展示場利用																															

（ 11月）

	1	2	3	4	5	6	7	8	9	10	11	12	13	14	15	16	17	18	19	20	21	22	23	24	25	26	27	28	29	30	
展示場全面利用																															
3分の2利用																															
3分の1利用																															
屋外展示場利用																															

（ 12月）

	1	2	3	4	5	6	7	8	9	10	11	12	13	14	15	16	17	18	19	20	21	22	23	24	25	26	27	28	29	30	31
展示場全面利用																															
3分の2利用																															
3分の1利用																															
屋外展示場利用																															

大規模修繕工事のため、半年間休館

（ 1

	28	29	30	31
展示場全面				
3分の2利用				
3分の1利用				
屋外展示場利用				

（ 2月）

	1	2	3	4	5	6	7	8	9	10	11	12	13	14	15	16	17	18	19	20	21	22	23	24	25	26	27	28			
展示場全面利用																															
3分の2利用																															
3分の1利用																															
屋外展示場利用																															

（ 3月）

	1	2	3	4	5	6	7	8	9	10	11	12	13	14	15	16	17	18	19	20	21	22	23	24	25	26	27	28	29	30	31
展示場全面利用																															
3分の2利用																															
3分の1利用																															
屋外展示場利用																															

展示場区分別利用時間状況

令和7年度

（数字は利用時間）

（ 4月）

	1	2	3	4	5	6	7	8	9	10	11	12	13	14	15	16	17	18	19	20	21	22	23	24	25	26	27	28	29	30	
展示場全面利用							15	12	13	12	14																				
3分の2利用		4	11											13	16	14	4	13	9	12											
3分の1利用	4	9	10	10	15	12																4	10		10	10	11				
屋外展示場利用					12																					8					

（ 5月）

	1	2	3	4	5	6	7	8	9	10	11	12	13	14	15	16	17	18	19	20	21	22	23	24	25	26	27	28	29	30	31
展示場全面利用												14	17	18	4																
3分の2利用																4	8	12		5	11									5	9
3分の1利用																10	9	10				9	8	12	13		9	8	11		
屋外展示場利用																	8									8				4	8

（ 6月）

	1	2	3	4	5	6	7	8	9	10	11	12	13	14	15	16	17	18	19	20	21	22	23	24	25	26	27	28	29	30	
展示場全面利用						10	16	11																							
3分の2利用	10		8	11										13					8	11	10	13									
3分の1利用				8	10							10	8	9	10	8					4	9									
屋外展示場利用	8											8	8	8	8	8															

（ 7月）

	1	2	3	4	5	6	7	8	9	10	11	12	13	14	15	16	17	18	19	20	21	22	23	24	25	26	27	28	29	30	31
展示場全面利用				11	9	12					4	10	10									11	10	13							
3分の2利用																															
3分の1利用	12	19						15	24	20						8					4				2	10					
屋外展示場利用				8	8	8	4				8	10	11			8															

（ 8月）

	1	2	3	4	5	6	7	8	9	10	11	12	13	14	15	16	17	18	19	20	21	22	23	24	25	26	27	28	29	30	31
展示場全面利用																						9	9	10							
3分の2利用																									11		4	15			
3分の1利用		11					9	8	11	13																					
屋外展示場利用		8																													

（ 9月）

	1	2	3	4	5	6	7	8	9	10	11	12	13	14	15	16	17	18	19	20	21	22	23	24	25	26	27	28	29	30	
展示場全面利用																															
3分の2利用																		1	11	9	15										
3分の1利用					8	8	10																					4	10		
屋外展示場利用																															

（ 10月）

	1	2	3	4	5	6	7	8	9	10	11	12	13	14	15	16	17	18	19	20	21	22	23	24	25	26	27	28	29	30	31
展示場全面利用														16	18		8	9	1					5	12						
3分の2利用													11																		
3分の1利用	7	11	10	16	10				9	8	12	12	13																		8
屋外展示場利用				8	8												8	9	9					5	11						8

（ 11月）

	1	2	3	4	5	6	7	8	9	10	11	12	13	14	15	16	17	18	19	20	21	22	23	24	25	26	27	28	29	30	
展示場全面利用	4	13	10					9	12									9	9	14	8										
3分の2利用												11	11	11	13												8	11	10		
3分の1利用					16	11								10									5	9	8	9					
屋外展示場利用	4	13						9	11							8		8	8	9	14	4	8								

（ 12月）

	1	2	3	4	5	6	7	8	9	10	11	12	13	14	15	16	17	18	19	20	21	22	23	24	25	26	27	28	29	30	31
展示場全面利用					8	10	8																						17	16	14
3分の2利用													5	12																	
3分の1利用		13						2	8			11	10	10	10		4	12	12	12	12	12	12	4							
屋外展示場利用																															

（ 1月）

	1	2	3	4	5	6	7	8	9	10	11	12	13	14	15	16	17	18	19	20	21	22	23	24	25	26	27	28	29	30	31
展示場全面利用	8												9	8	8						4					9			8	10	10
3分の2利用																4	10						5	10	10						
3分の1利用								9	8	11	13																				
屋外展示場利用																										12				10	10

（ 2月）

	1	2	3	4	5	6	7	8	9	10	11	12	13	14	15	16	17	18	19	20	21	22	23	24	25	26	27	28			
展示場全面利用	10					11	9	12					4	10	10	9	9	9	9				16					5			
3分の2利用																						10									
3分の1利用																				9	9	10									
屋外展示場利用	10					8	12	12	4				8	10	11																

（ 3月）

	1	2	3	4	5	6	7	8	9	10	11	12	13	14	15	16	17	18	19	20	21	22	23	24	25	26	27	28	29	30	31
展示場全面利用	12																														
3分の2利用		4	8									1	11	10	12					11	9	9									
3分の1利用															11		9	9	10			8	13								
屋外展示場利用		8																		9	9	8									

来 館 者 数

（単位：人）

令和5年度

	展示場	会議室	計
4月	44,413	180	44,593
5月	9,863	273	10,136
6月	18,193	1,627	19,820
7月	18,969	439	19,408
8月	26,579	237	26,816
9月	9,986	448	10,434
10月	40,139	498	40,637
11月	51,939	416	52,355
12月	13,103	479	13,582
1月	12,144	297	12,441
2月	17,399	381	17,780
3月	20,685	339	21,024
計	283,412	5,614	289,026

令和6年度

	展示場	会議室	計
4月	71,490	281	71,771
5月	54,122	217	54,339
6月	42,814	1,052	43,866
7月	34,115	189	34,304
8月	31,318	386	31,704
9月	38,481	588	39,069
10月	0	0	0
11月	0	0	0
12月	0	0	0
1月	0	0	0
2月	0	0	0
3月	0	0	0
計	272,340	2,713	275,053

令和7年度

	展示場	会議室	計
4月	49,303	217	49,520
5月	21,195	540	21,735
6月	36,422	610	37,032
7月	22,462	100	22,562
8月	25,824	150	25,974
9月	12,417	400	12,817
10月	36,469	530	36,999
11月	60,368	500	60,868
12月	30,314	567	30,881
1月	31,064	515	31,579
2月	25,735	215	25,950
3月	18,795	770	19,565
計	370,368	5,114	375,482

行 政 財 産 使 用 許 可 一 覧

令和8年4月1日現在

使用目的 設置施設等	使用（設置）場所	使用面積等
事務室	管理棟３階	555.00 ㎡
事務室	管理棟４階	84.29 ㎡
電気通信線路設備		
支線	建物敷地内	2 条
公衆電話ボックス	建物敷地内	1 台
光アクセスシステム	展示棟２階機械室	0.40 ㎡
電力供給設備		
本柱	建物敷地内	7 本
支線柱	建物敷地内	1 本
支線	建物敷地内	4 条
その他		
郵便ポスト	建物敷地内	0.45 ㎡
その他		
厨房	建物敷地内	88.60 ㎡
その他		
５Ｇ基地局	建物敷地内	1.06 ㎡
５Ｇ基地局	建物敷地内	2.80 ㎡

自 動 販 売 機　設 置 状 況

令和5年度

一連番号	設置場所	商品種類	メーカー	設置料金	設置業者	電気代
1	屋内1階	缶・ペット	ダイドー	275,000	ダイドードリンコ(株)	設置料金込
2	屋外	缶・ペット	ダイドー	203,500		
3	屋外	缶・ペット	ダイドー	128,700		
4	屋内1階	缶・ペット	コカコーラ	268,356	コカコーライーストジャパン	設置料金込
5	屋内4階	缶・ペット	コカコーラ	201,274		
計				1,076,830		

令和6年度

一連番号	設置場所	商品種類	メーカー	設置料金	設置業者	電気代
1	屋内1階	缶・ペット	ダイドー	557,700	ダイドードリンコ(株)	136,560
2	屋内1階	缶・ペット	ダイドー			
3	屋外	缶・ペット	ダイドー			
4	屋内1階	缶・ペット	コカコーラ	158,400	FVジャパン（株）	64,520
5	屋内1階	お菓子・パン	亀田製菓他			
6	屋内1階	紙コップ	コカコーラ他	242,368	コカコーライーストジャパン	98,960
7	屋外	缶・ペット	コカコーラ			
計				958,468		300,040

令和7年度

一連番号	設置場所	商品種類	メーカー	設置料金	設置業者	電気代
1	屋内1階	缶・ペット	ダイドー	557,700	ダイドードリンコ(株)	172,260
2	屋内1階	缶・ペット	ダイドー			
3	屋外	缶・ペット	ダイドー			
4	屋内1階	缶・ペット	コカコーラ	158,400	FVジャパン（株）	71,060
5	屋内1階	お菓子・パン	亀田製菓他			
6	屋内1階	紙コップ	コカコーラ他	242,266	コカコーライーストジャパン	144,406
7	屋外	缶・ペット	コカコーラ			
計				958,366		387,726

太陽光発電設備利用に係る納付金

（税込、単位：円）

令和5年度	294,400
令和6年度	294,400
令和7年度	294,400