整備対象場所（案）

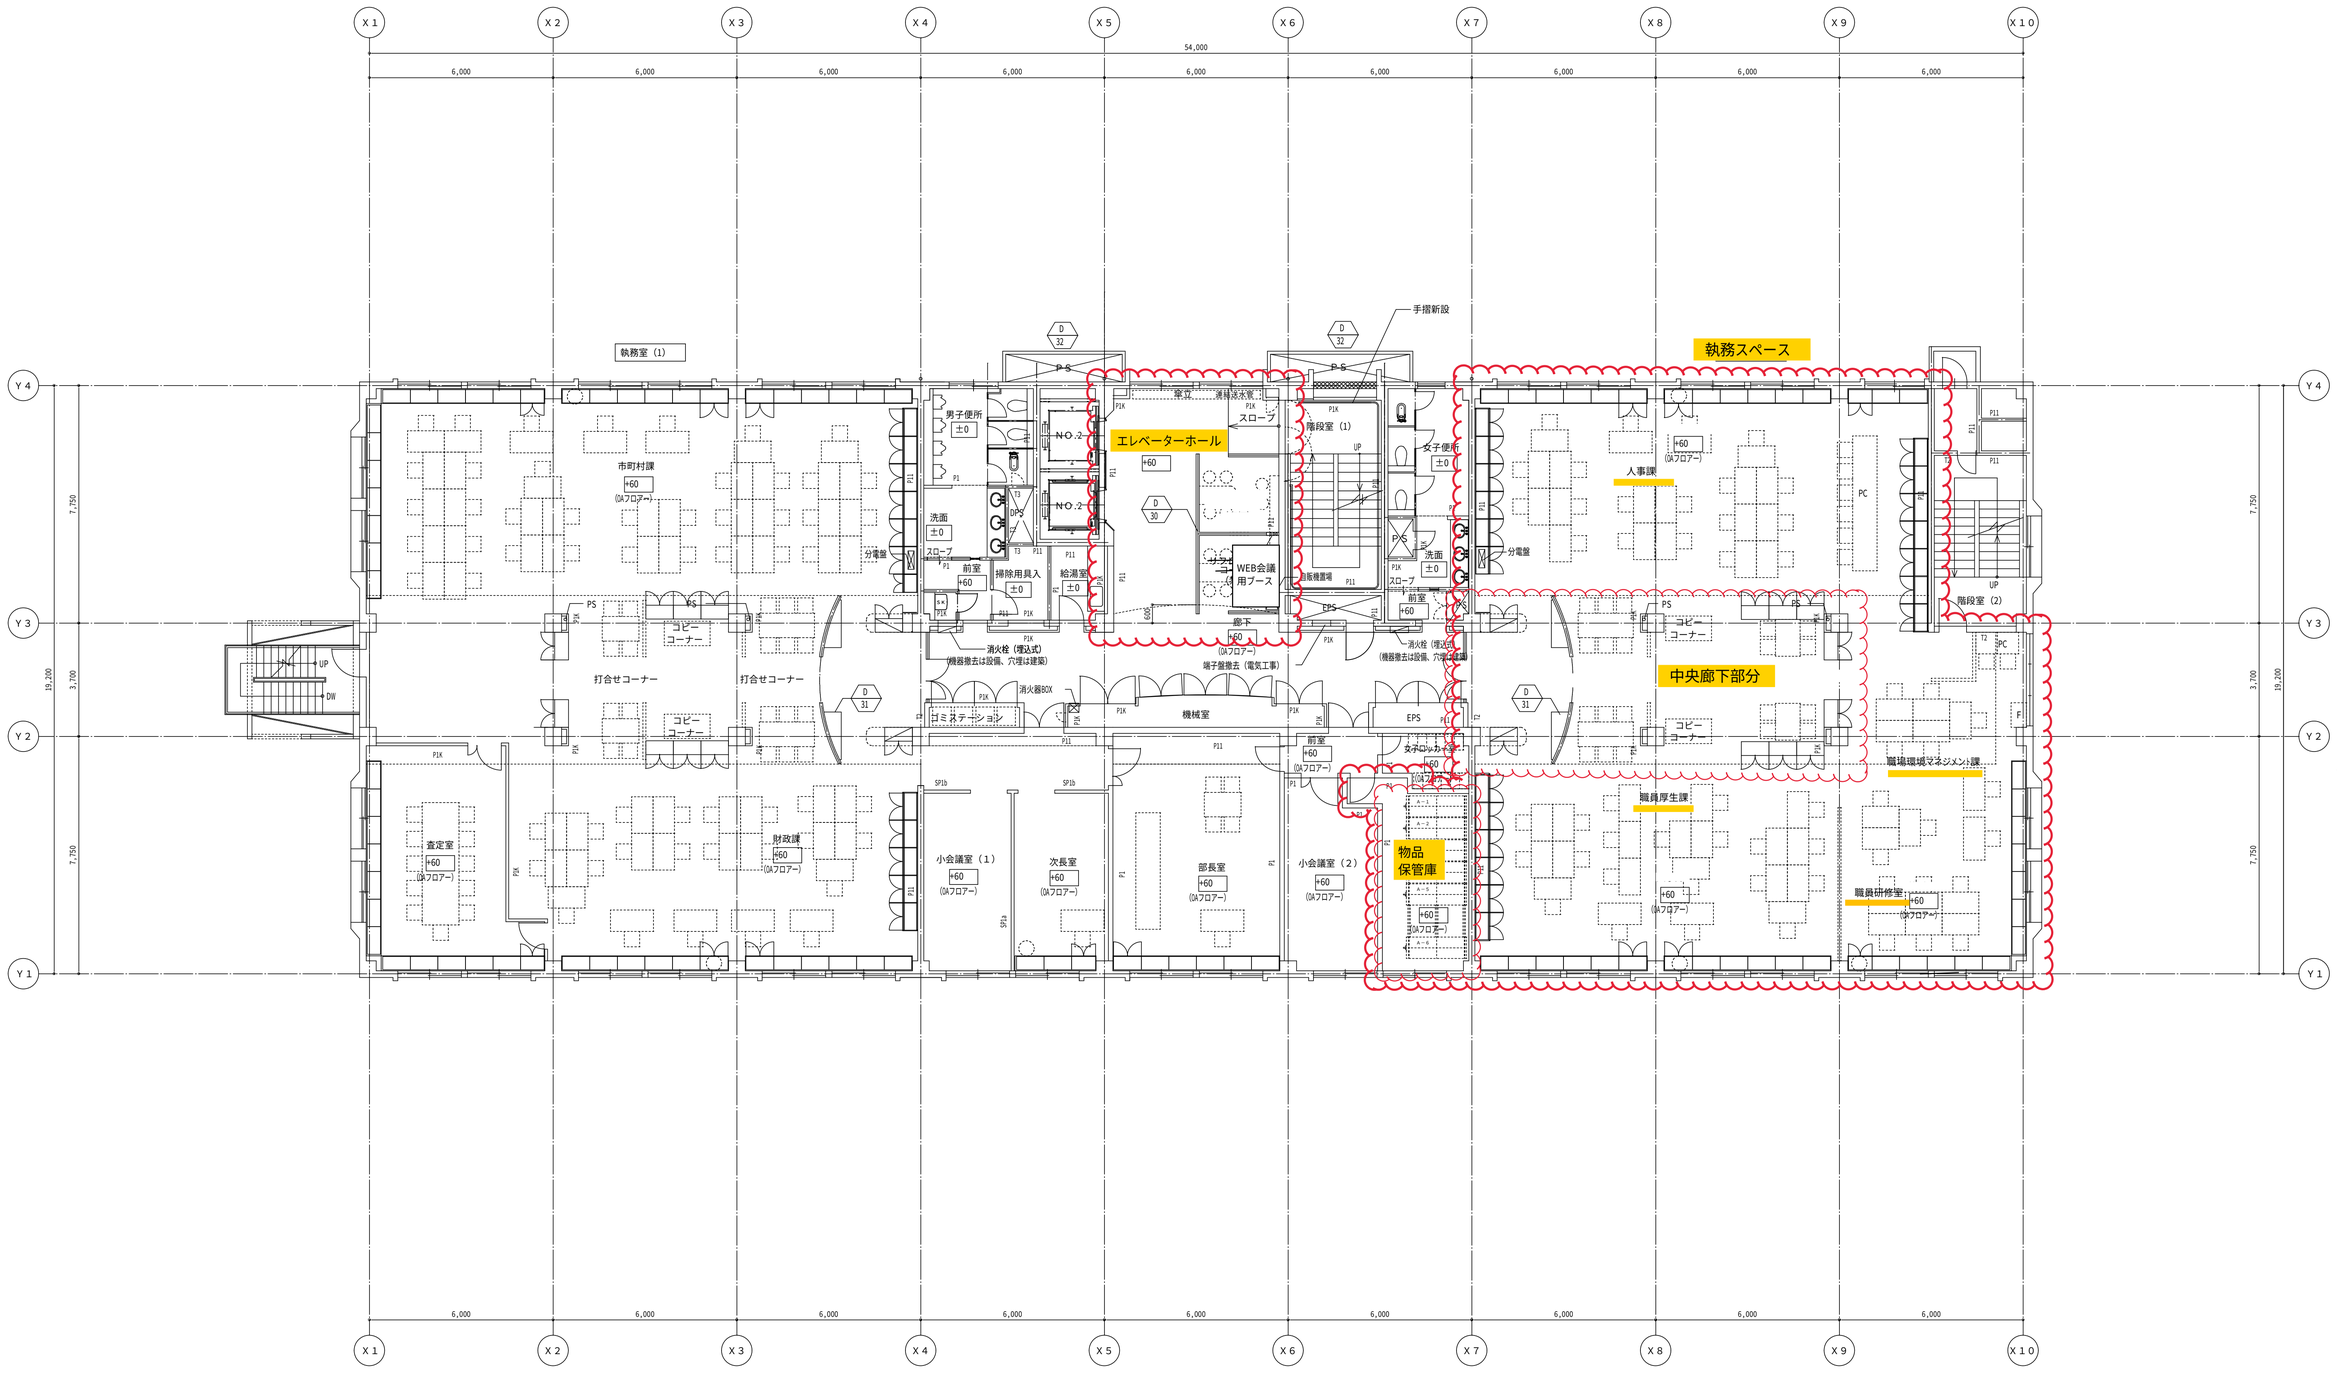

山梨県庁舎本館4階Nゾーン・オフィス環境改革モデル構築業務委託
整備対象場所

対象場所
（執務室（2）、エレベーターホール、書庫）

				~~山梨県庁舎本館耐震改修工事~~	
			: 01 .02 .	改修後　4階平面図	1：100