


(仕様書別紙) 北巨摩合同庁舎 別館 敷地内配置図

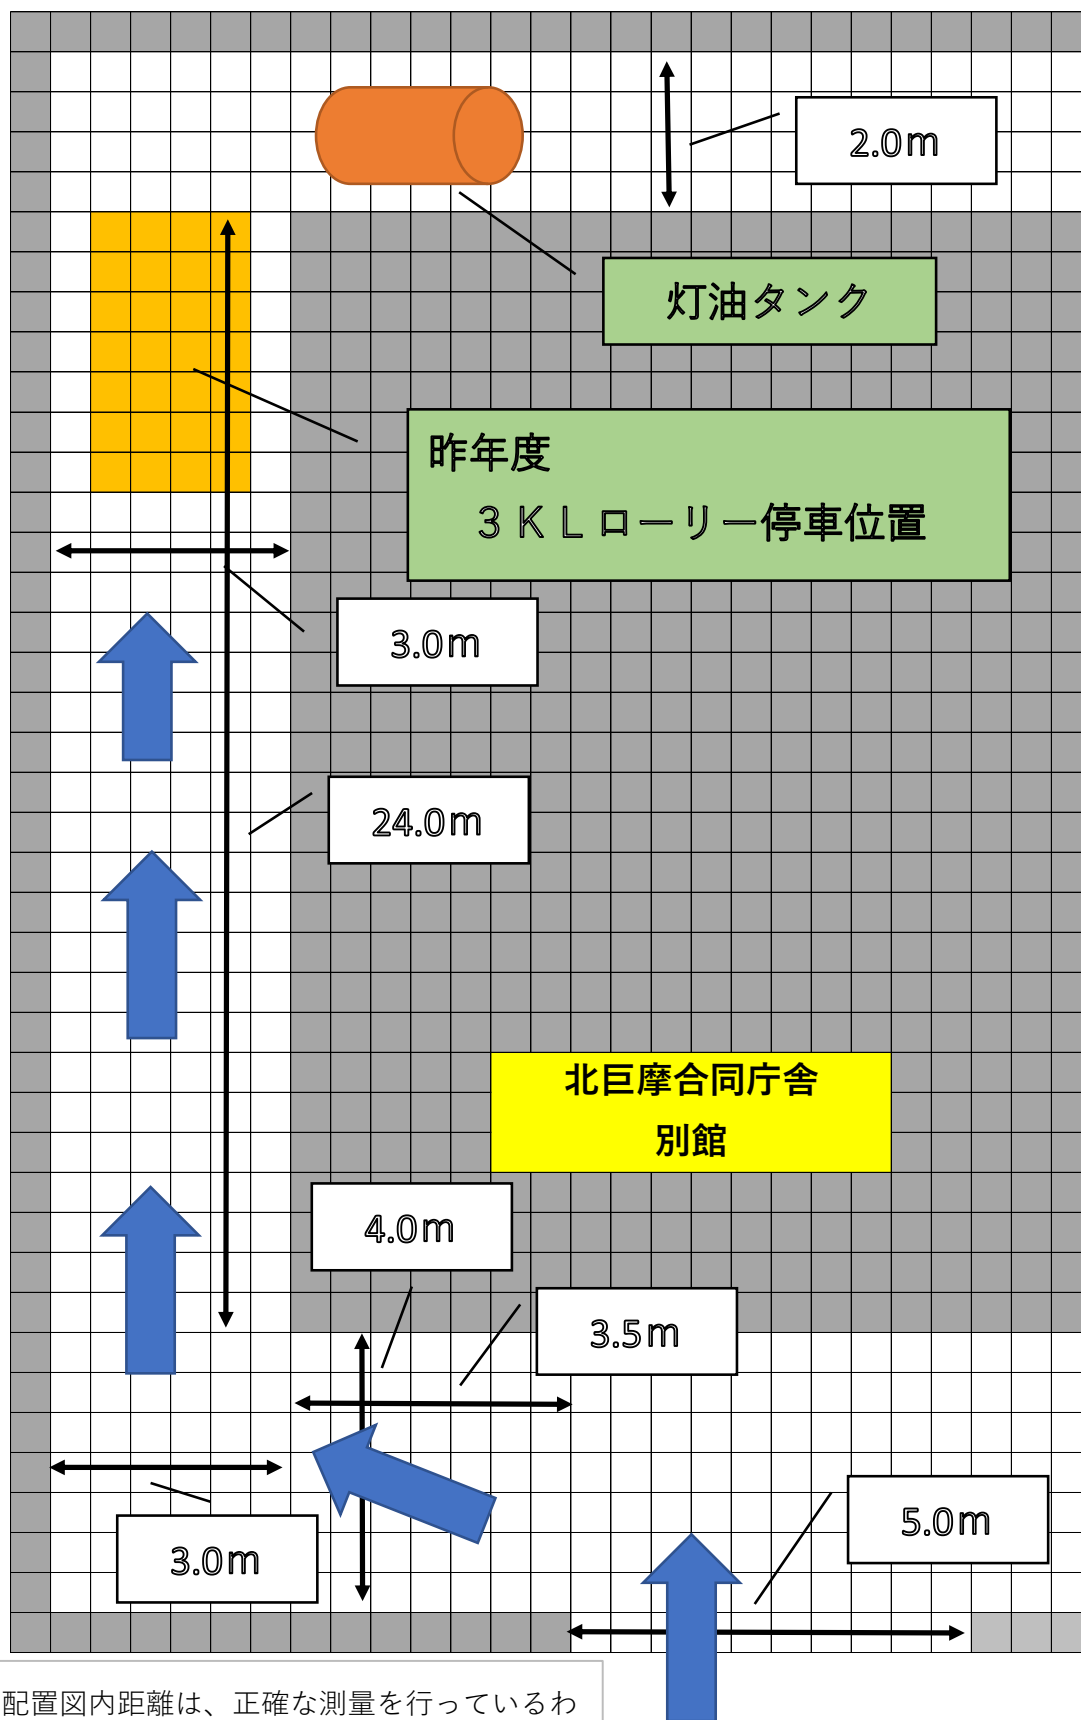

配置図内距離は、正確な測量を行っているわけではありません。