

第1号様式

立地計画書（新設）

平成24年9月25日

山梨県知事 横内 正明 殿

住所 東京都八王子市南大沢二丁目25番209号
 名称 株式会社フォレスト
 法人代表者氏名 代表取締役 多田 高志
 担当者氏名 丸山 洋之
 電話番号 042-670-6546

住所 山梨県甲府市中小河原一丁目13番18号
 名称 株式会社くろがねや
 法人代表者氏名 代表取締役 堀込 丹
 担当者氏名 土屋 隆
 電話番号 055-241-2472

大規模集客施設等の立地に関する方針（第3章2（1）①）により、次のとおり届け出ます。

大規模集客施設等の名称	（仮称）富士川町開発計画	
大規模集客施設等の立地を予定する場所	（所在地）山梨県南巨摩郡富士川町青柳町867-1 外 （位置図）別添※1	
大規模集客施設等の規模及び業種	（合計床面積）※2	約12,669㎡（予定）
	（敷地面積）	約42,070㎡（予定）
	（駐車場収容台数）	708台（予定）
	（施設で営む主な業種）	小売業、飲食業
大規模小売店舗の概要※ ※大規模小売店舗の場合に記入	（店舗面積）※2	約10,262㎡（予定）
	（核となる店舗の小売業者名）	
	株式会社オギノ 株式会社くろがねや （その業態及び主な販売品目） 食料品スーパー ホームセンター	
	（その他のテナント名）	未定


立地（開業）までの スケジュール	（必要な法定手続の種類・着手予定時期）※3
	都市計画法 開発行為許可申請（平成24年11月）
	農地法 農地転用許可申請（平成24年11月）
	大規模小売店舗立地法 新設届出（平成25年1月）
	建築基準法 建築確認申請（平成25年2月）
	（着工予定年月日）平成25年4月
	（開業予定年月日）平成25年10月


※1 施設の位置関係がわかるような図面（A4）を添付してください。

※2 複数棟の集客施設が一体的に利用される場合は、その床面積の合計を記入してください。

※3 都市計画法・農地法・大規模小売店舗立地法・農業振興地域整備法・環境影響評価法・県環境影響評価条例・土地区画整理法・建築基準法・県宅地開発事業の基準に関する条例・森林法に定める手続のうち、後続の法定手続として必要なものを記入し、その着手予定時期を併記してください。

周辺見取図

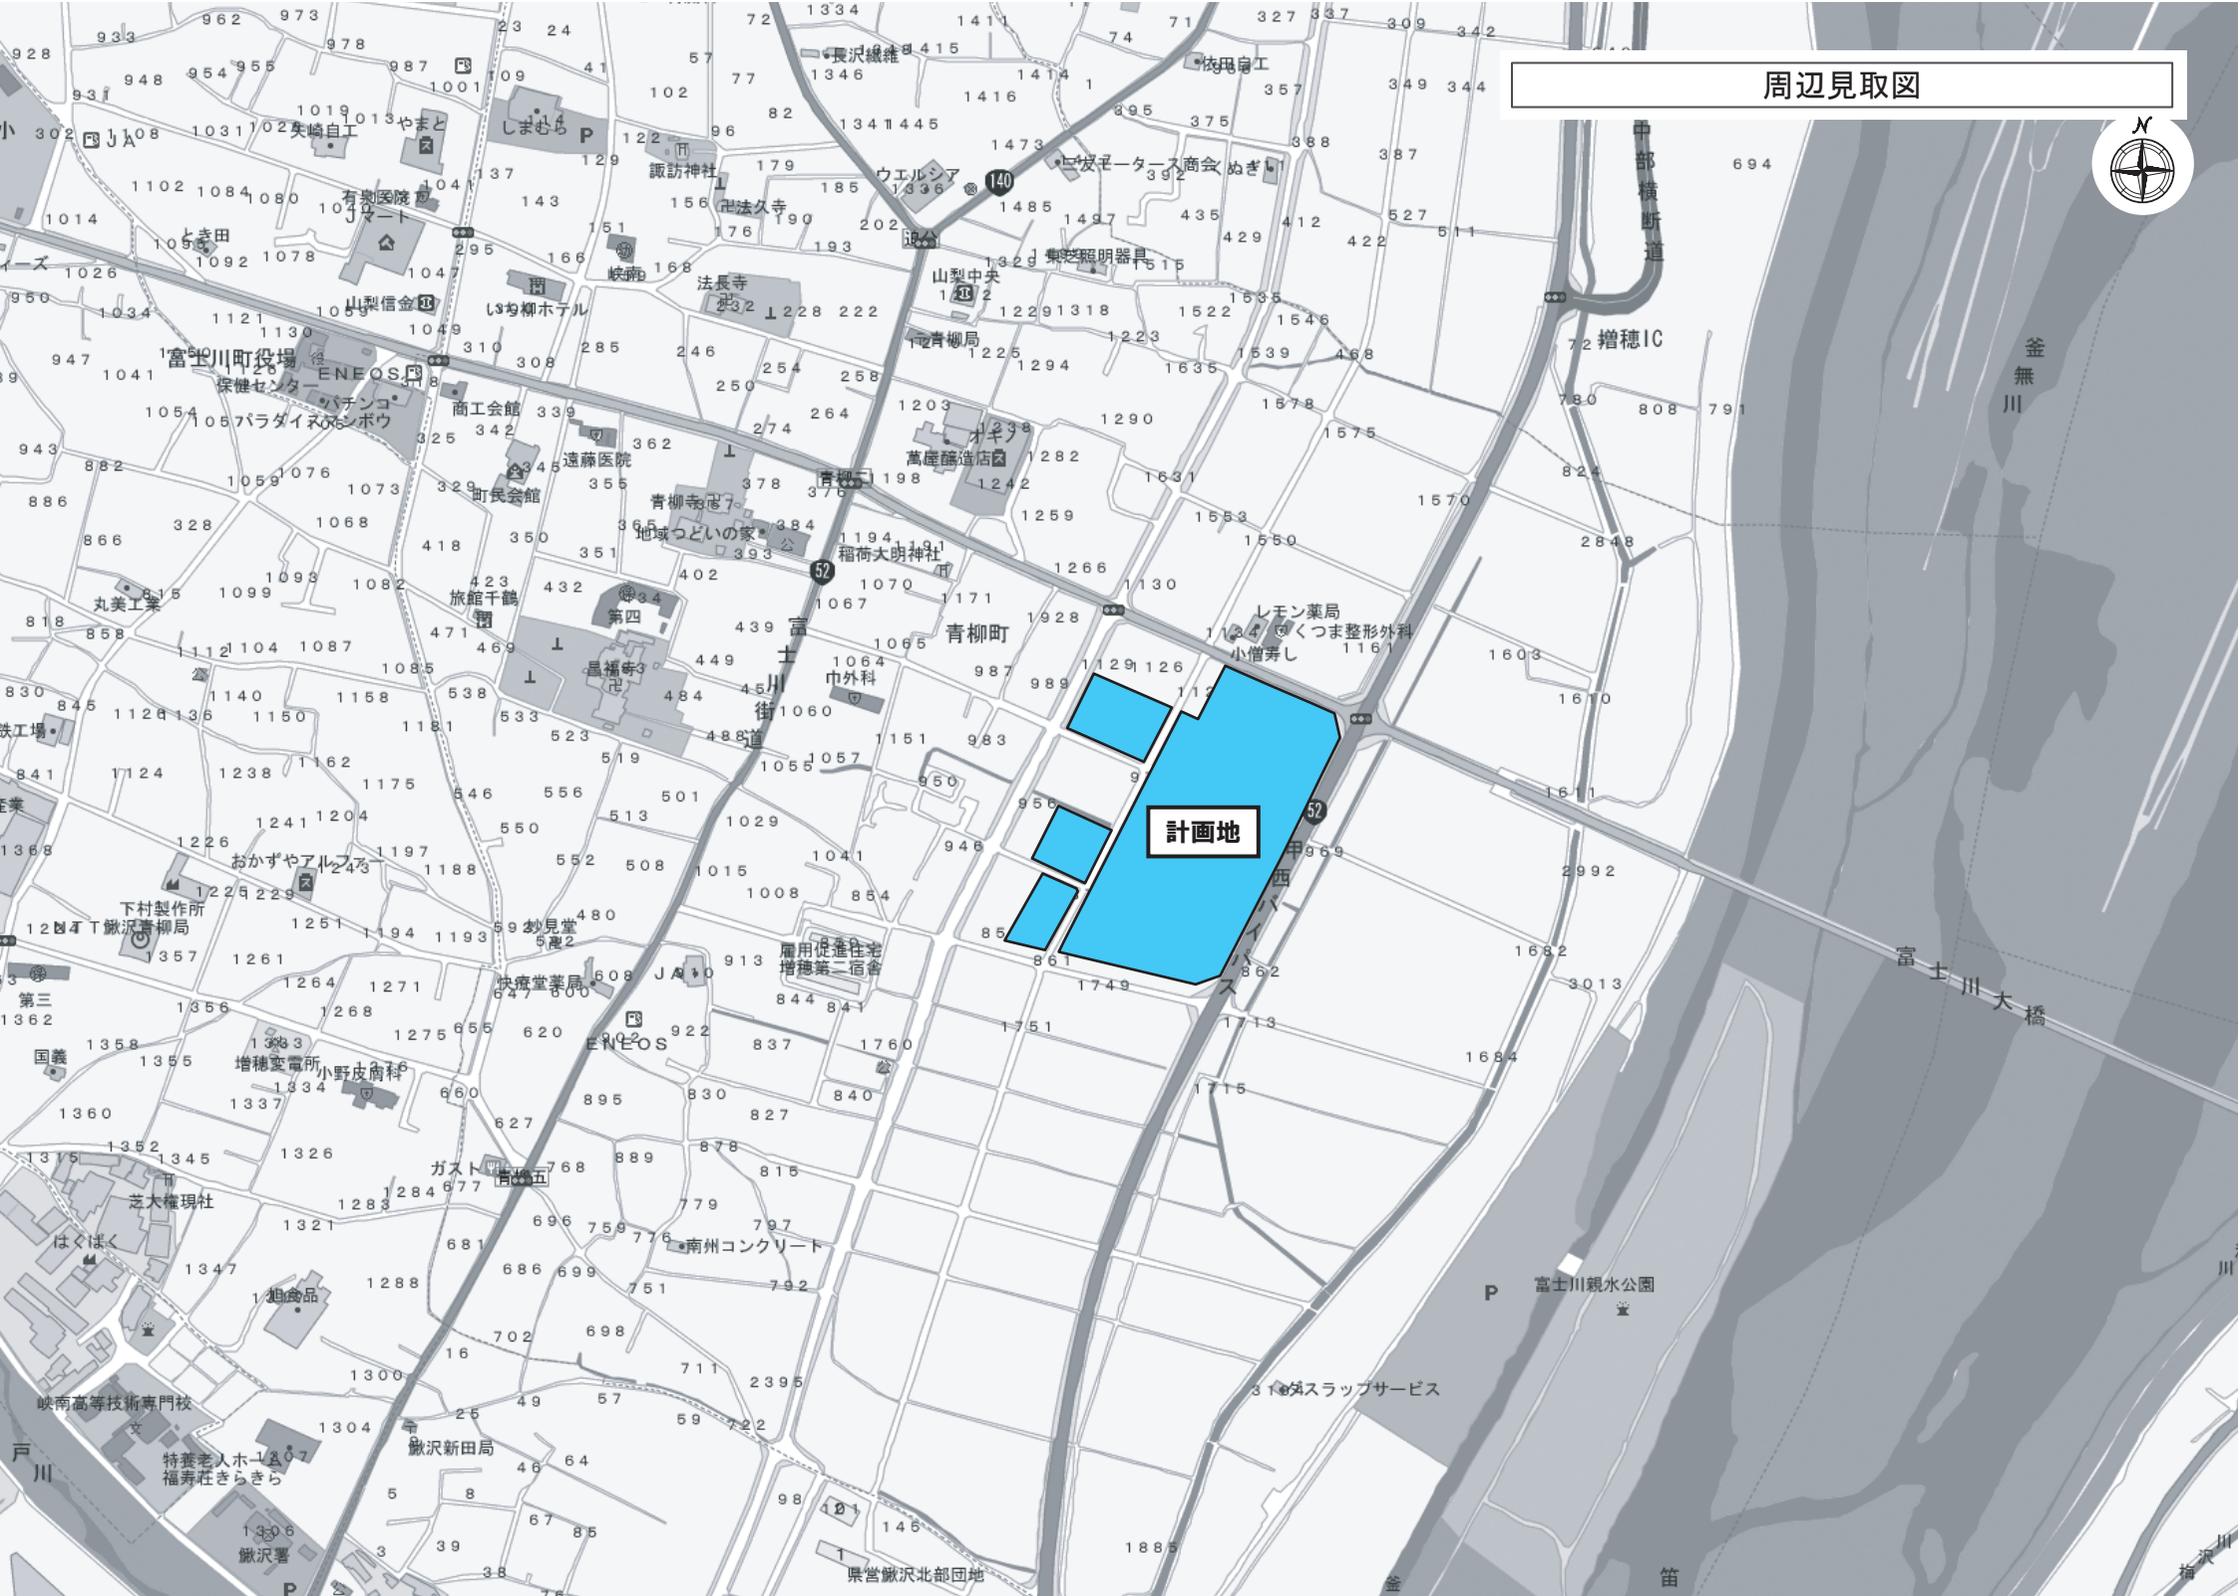

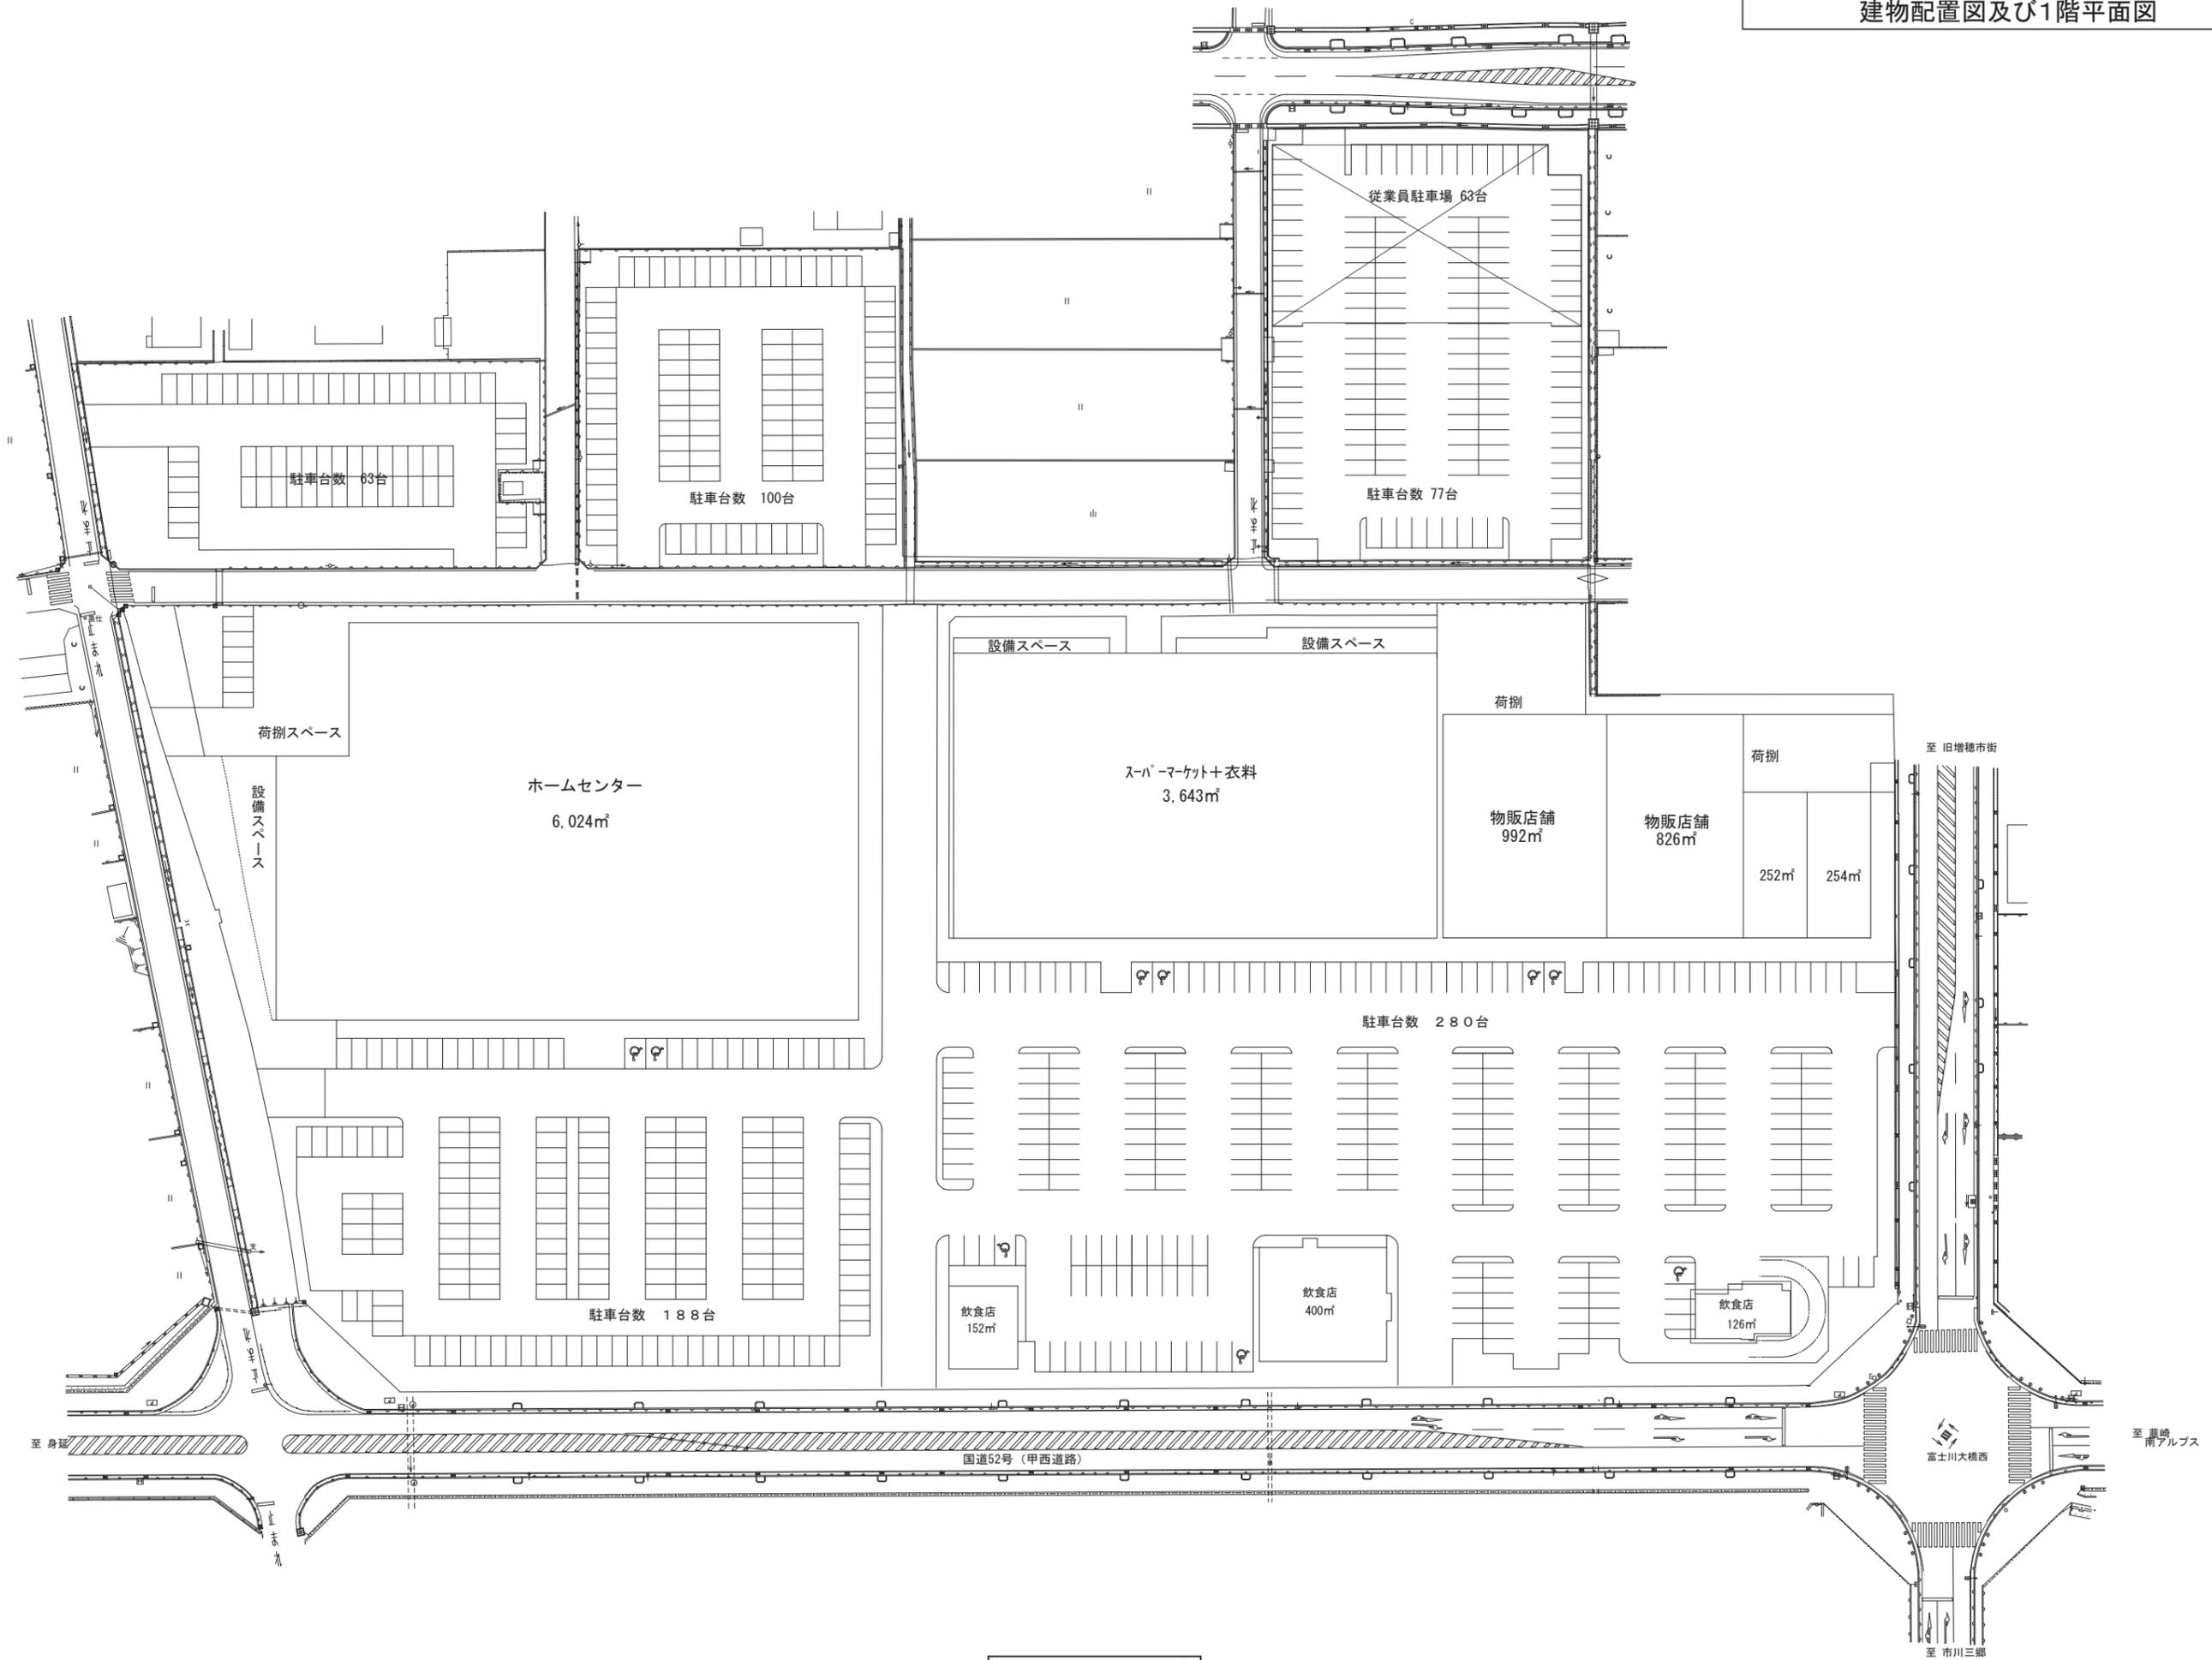

SCALE=1 : 1,000