





平面図 S=1/100

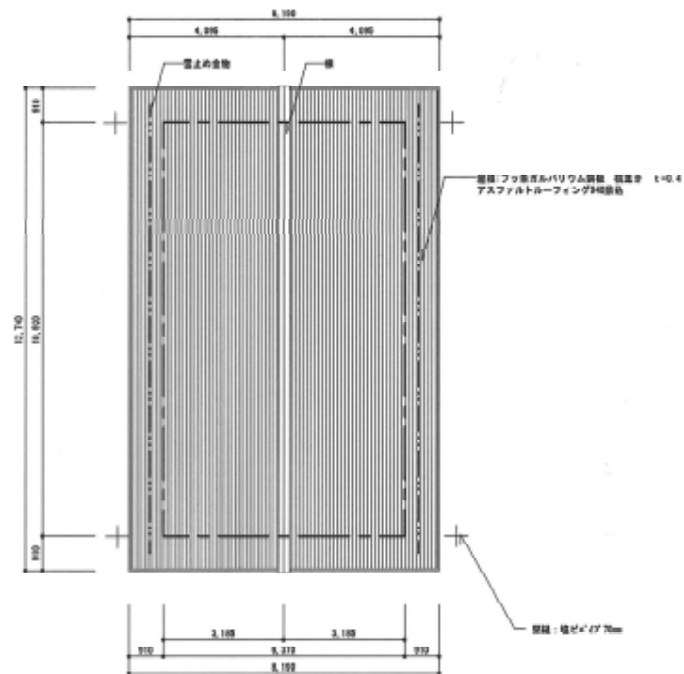

屋根伏図 S=1/100



南立面図 S=1/100

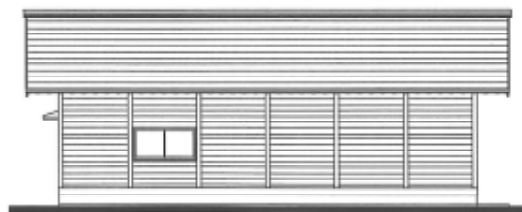

東立面図 S=1/100




北立面図 S=1/100



西立面図 S=1/100


西ゾーン
倉庫・農機具置場

図面番号 N-9

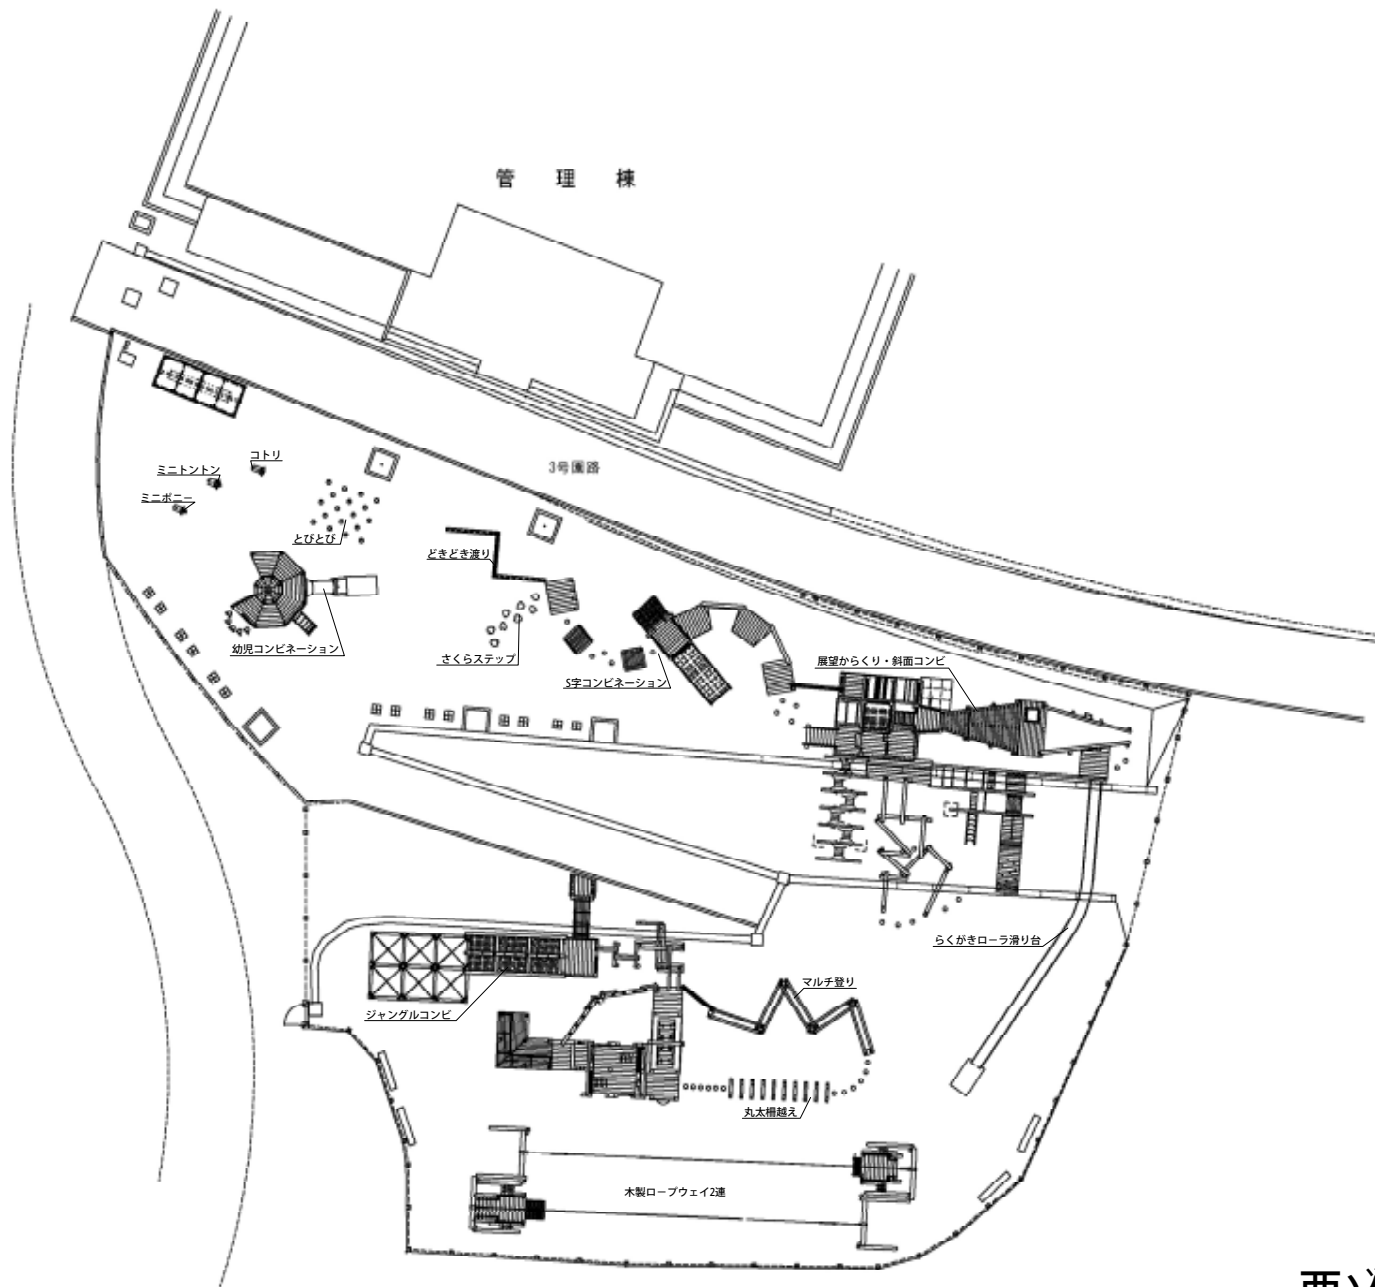

西ゾーン
遊具施設(遊びの庭)

図面番号 N-12

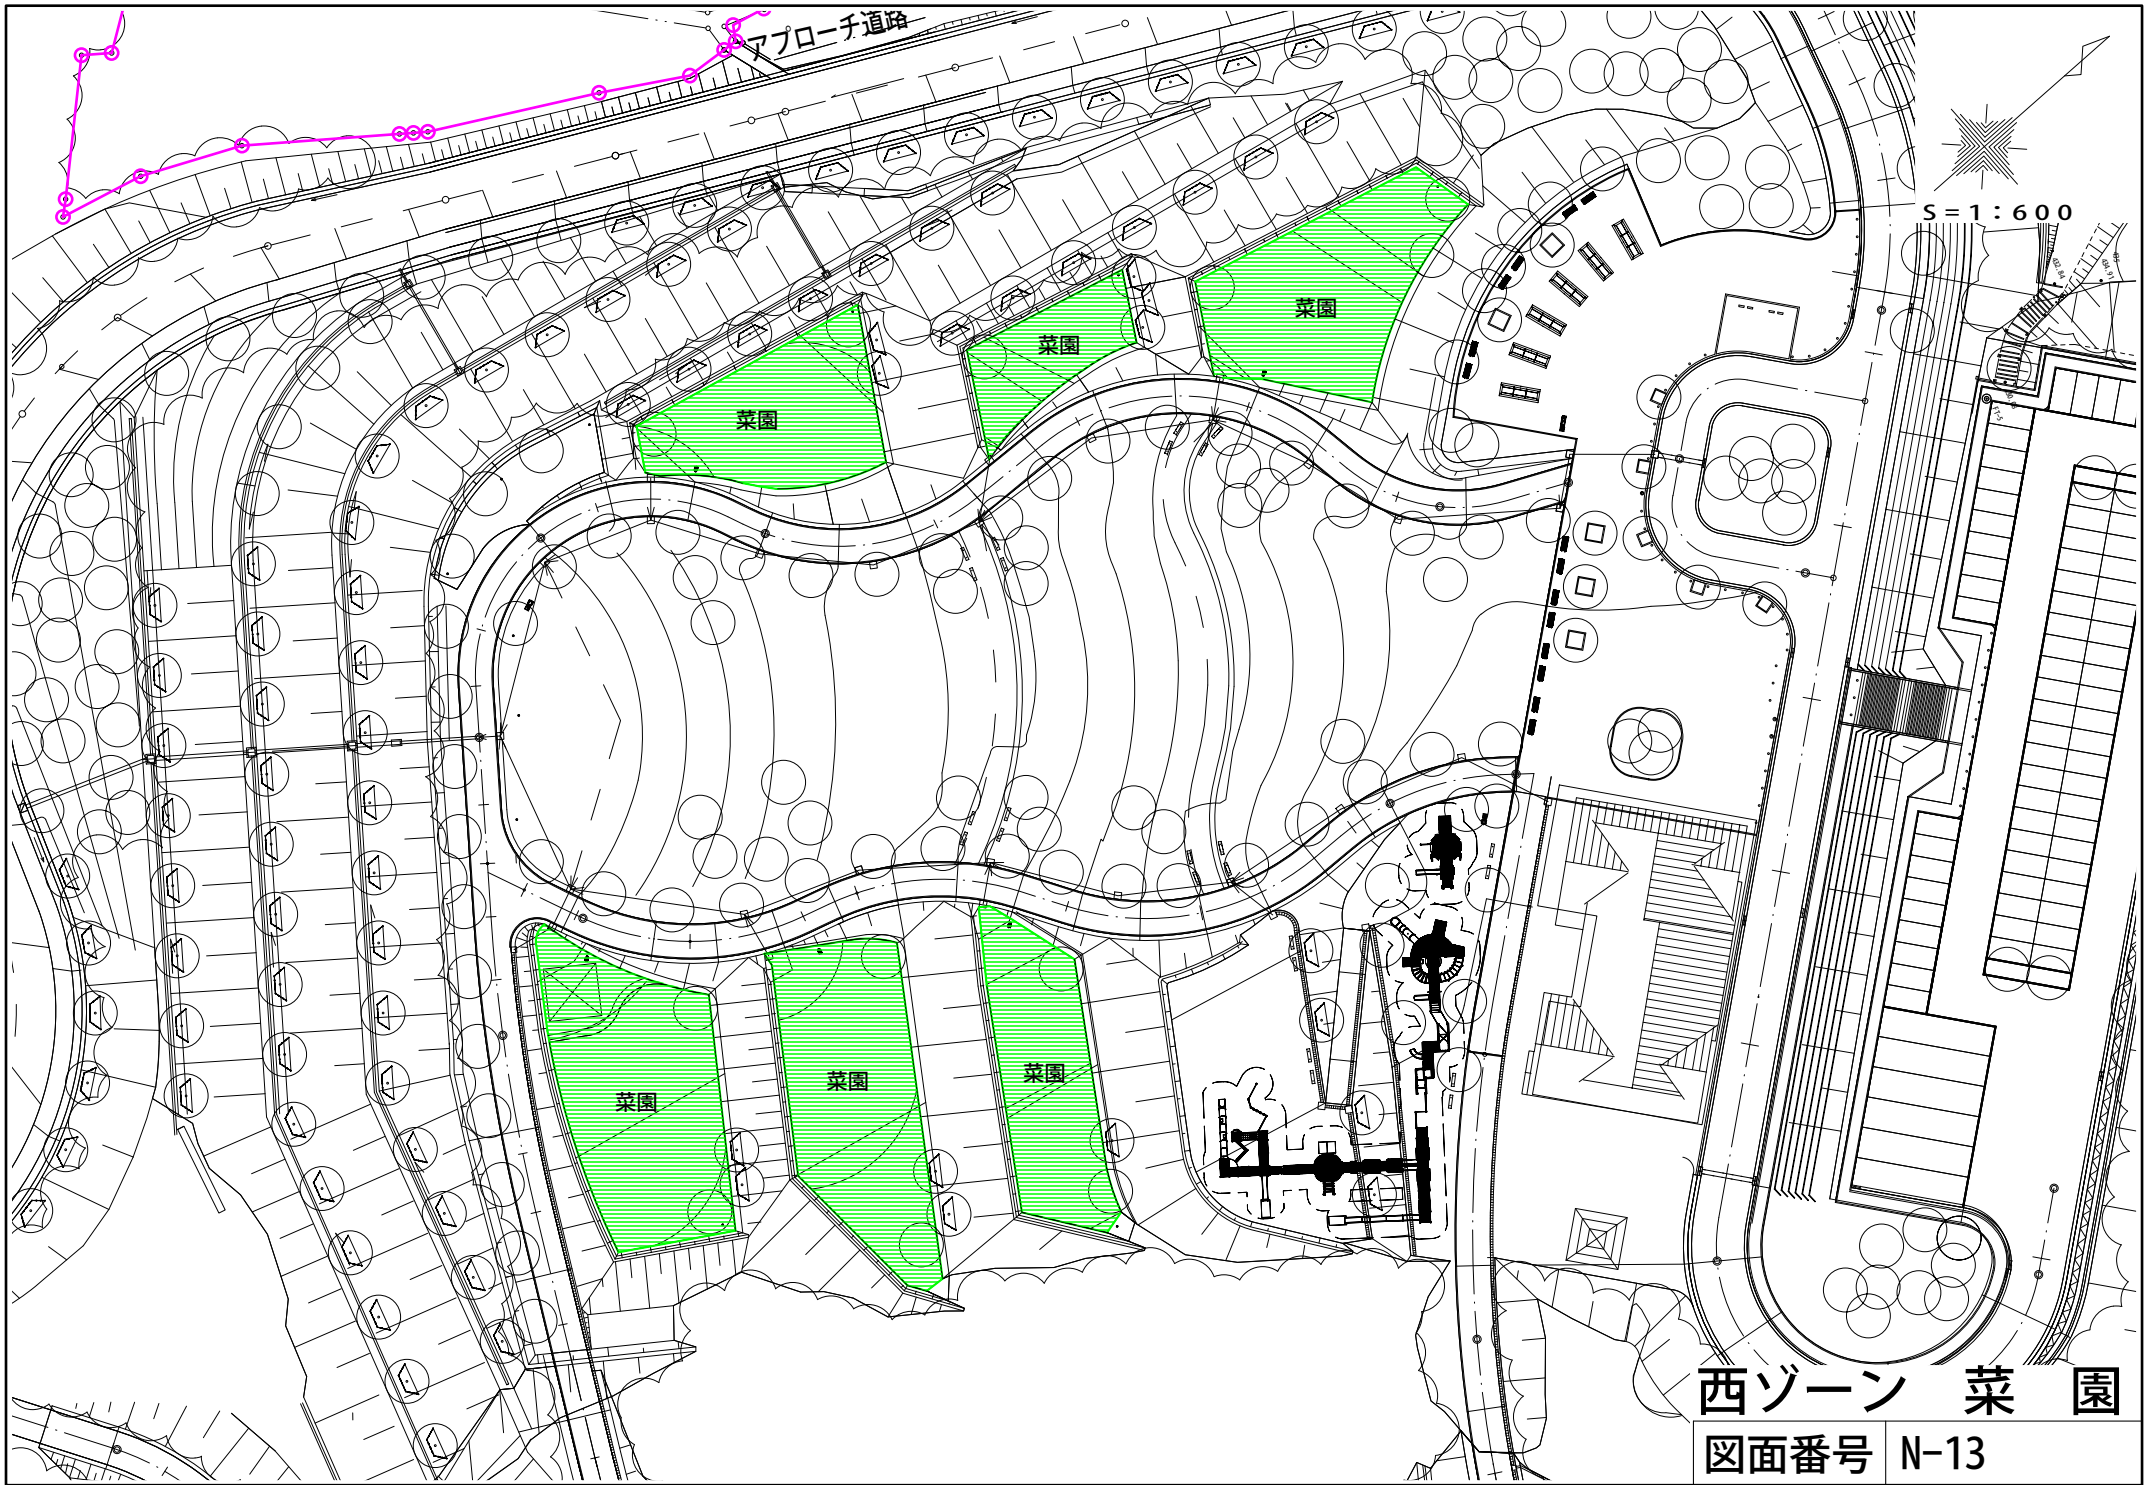


アプローチ道路

S=1:600

西ゾーン 菜園

図面番号 N-13

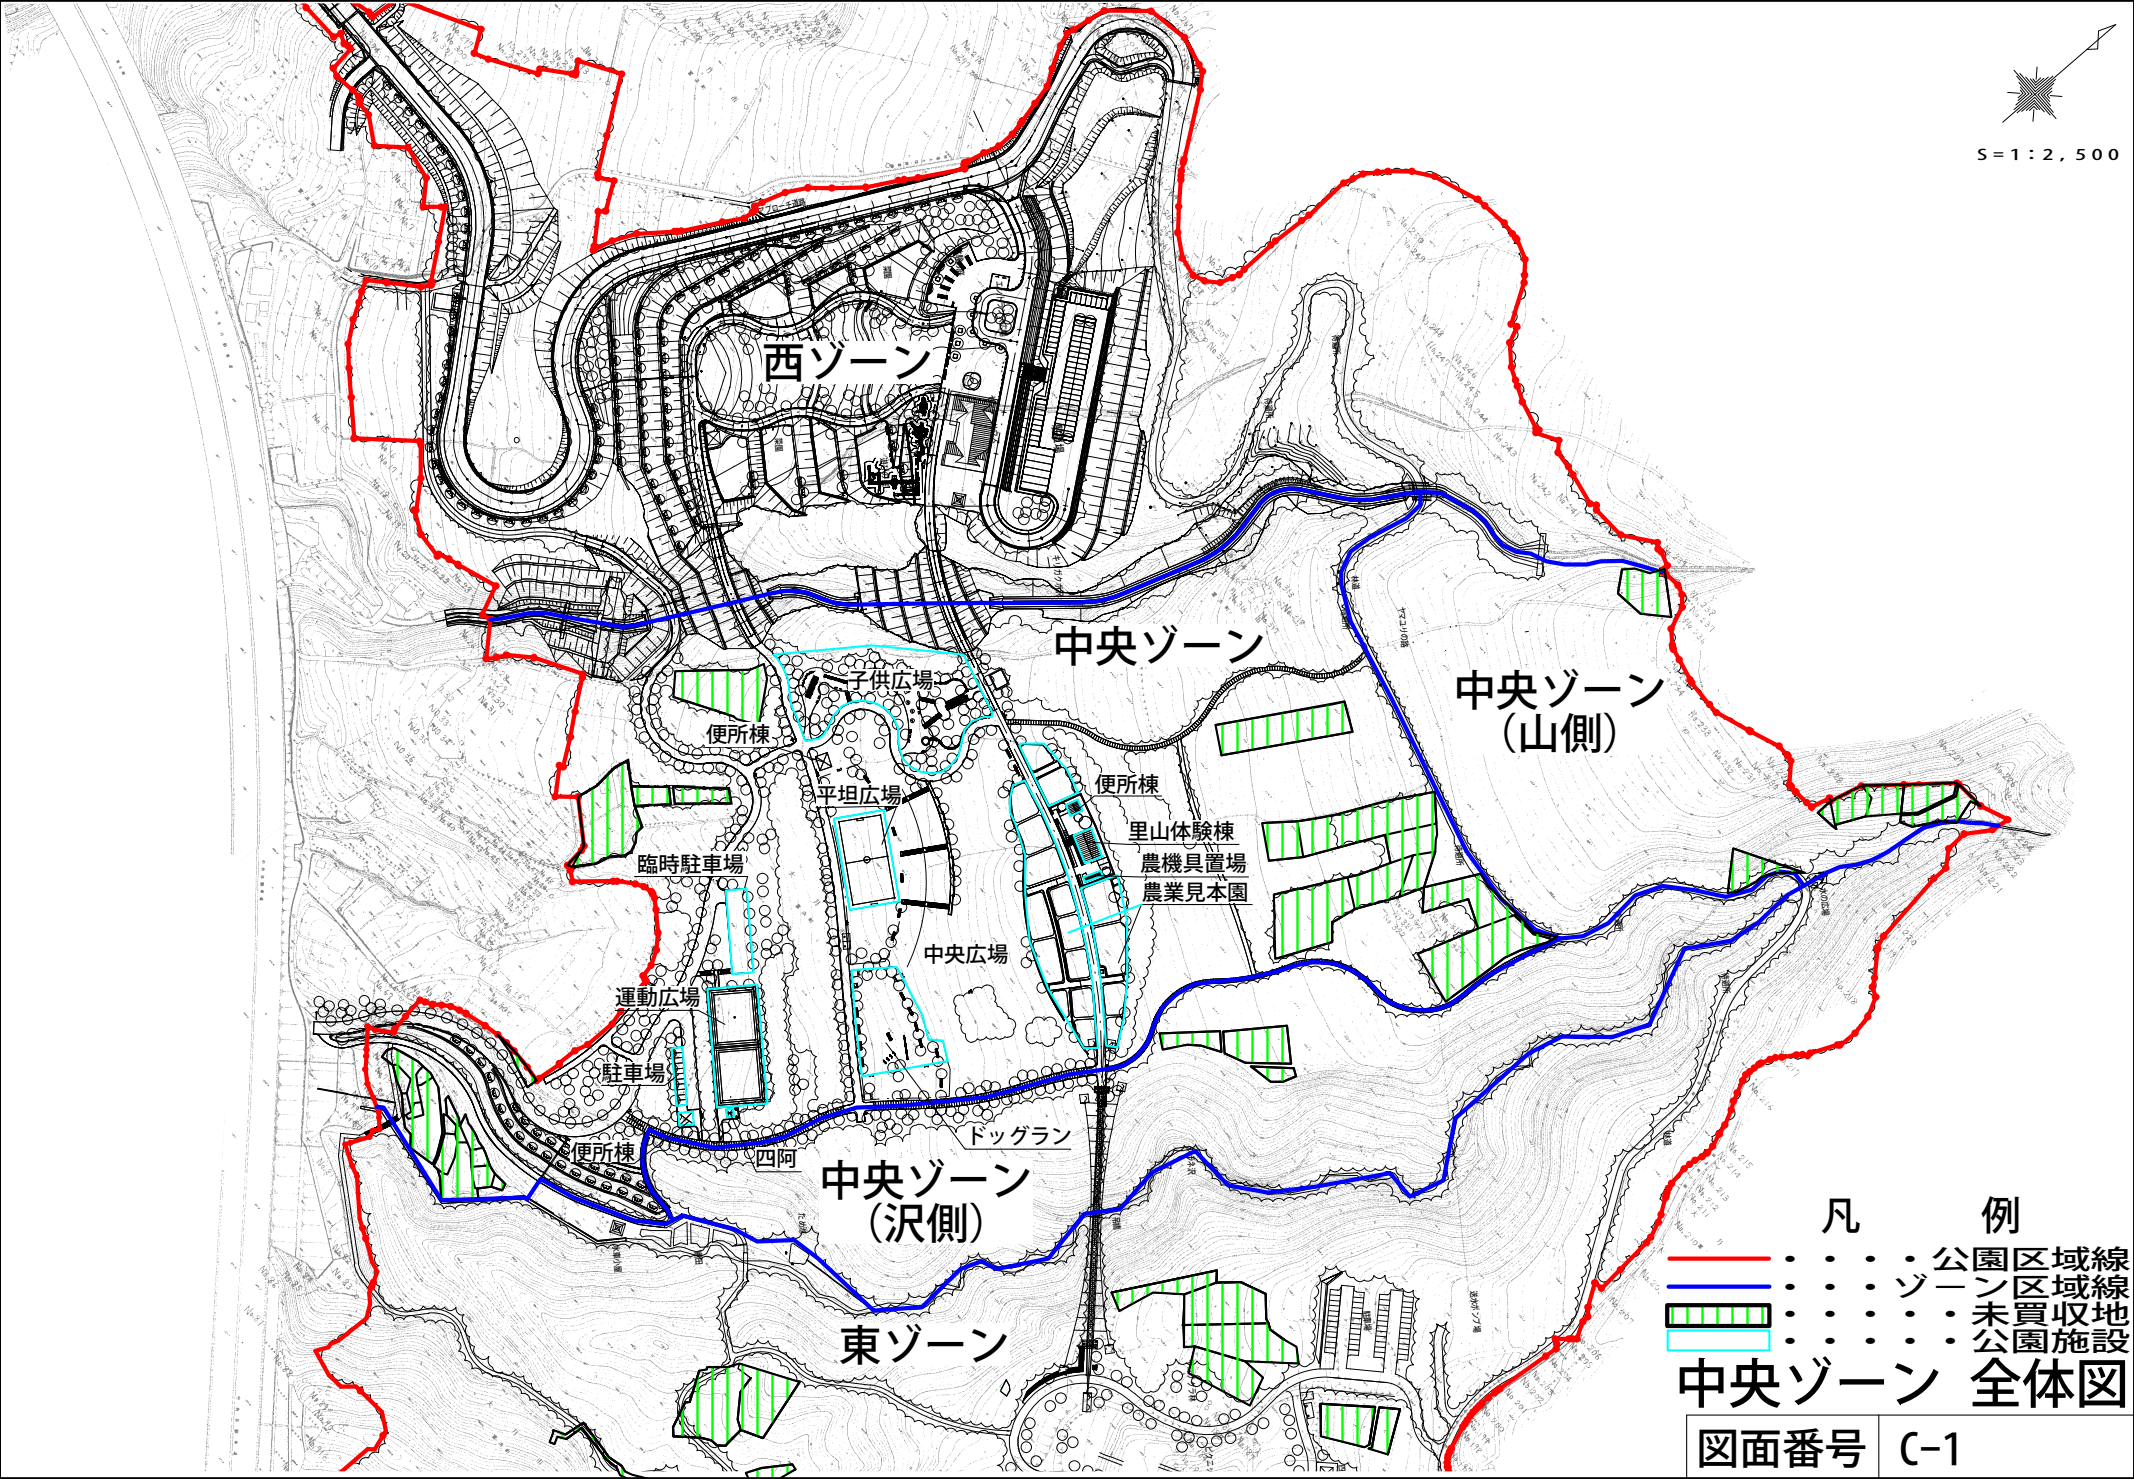


- | 凡 | 例 |
|---|--------|
| — | 公園区域線 |
| — | ゾーン区域線 |
| ▨ | 未買収地 |
| □ | 公園施設 |
- 中央ゾーン 全体図**

正面図


S=1:50

14.560

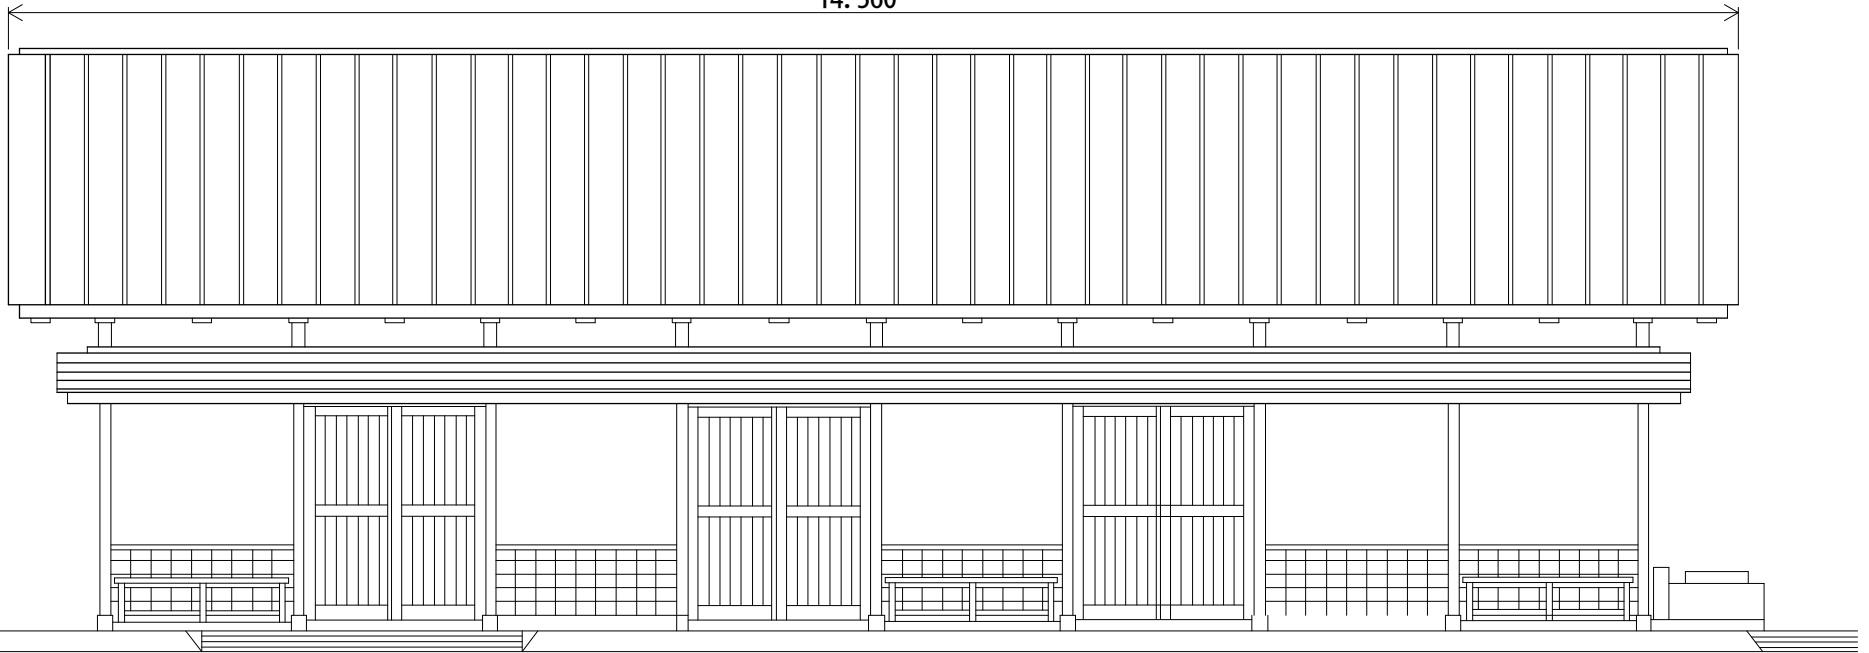

建物平面図


S=1:100

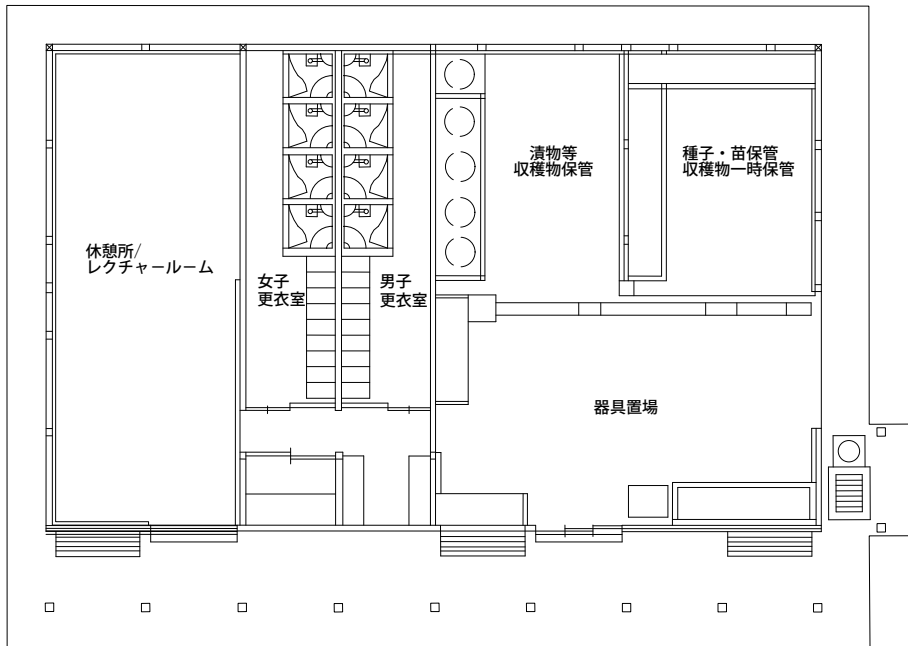

側面図

S=1:70

9.100

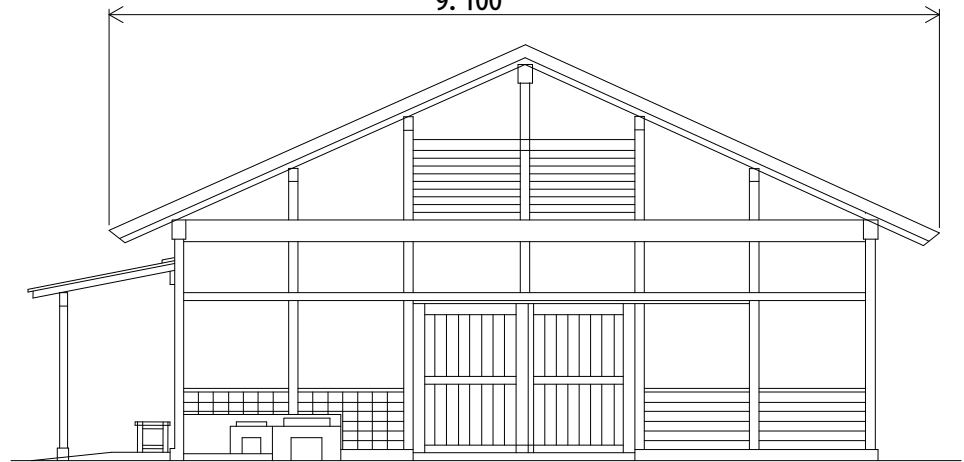


中央ゾーン
里山体験棟

図面番号 C-8


立面図

S=1:25

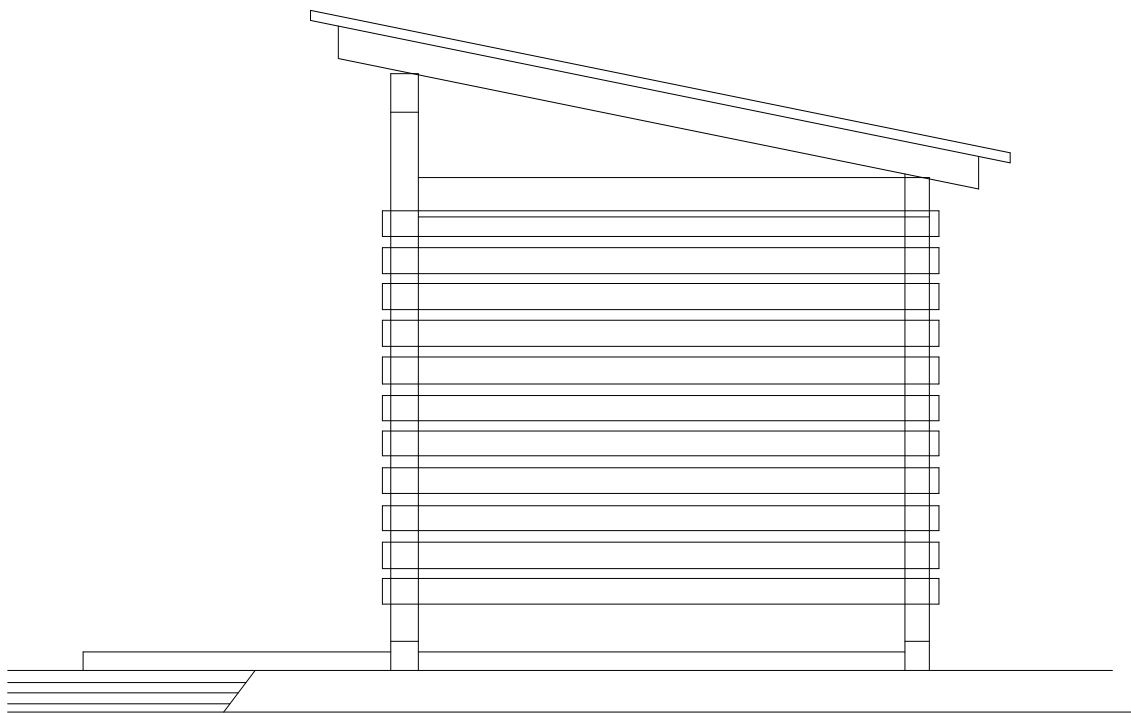


建物平面図

S=1:40

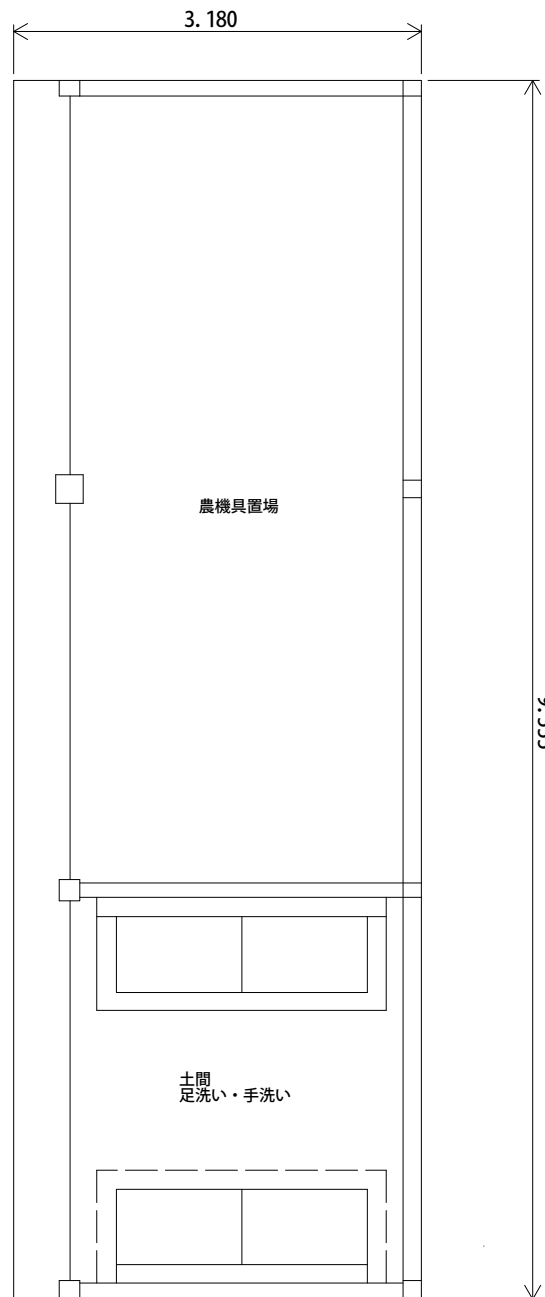


中央ゾーン
農機具置場


図面番号 C-9

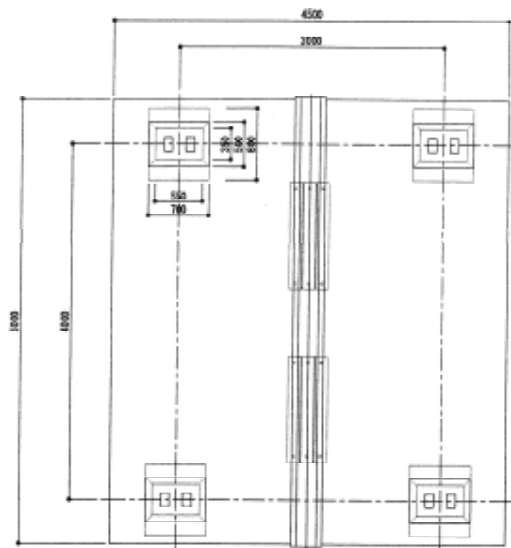


基礎伏図 S=1:30

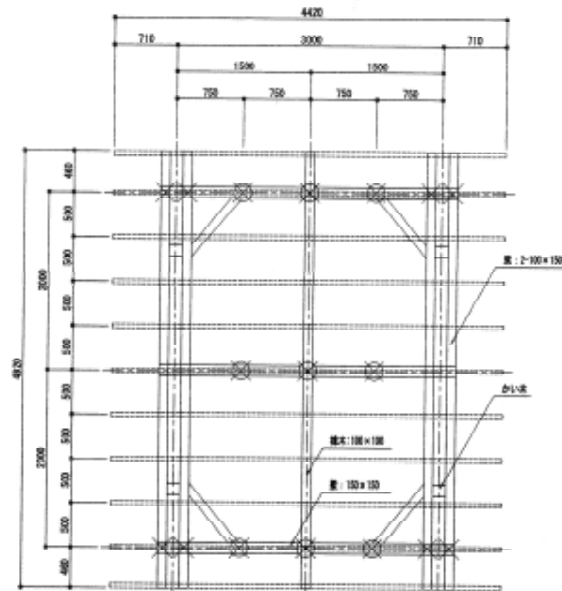


屋根伏図 S=1:30

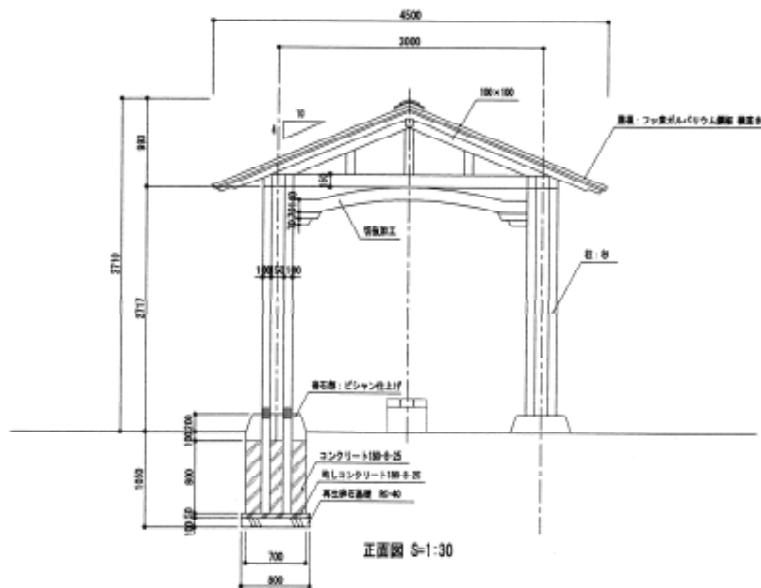

正面図 S=1:30

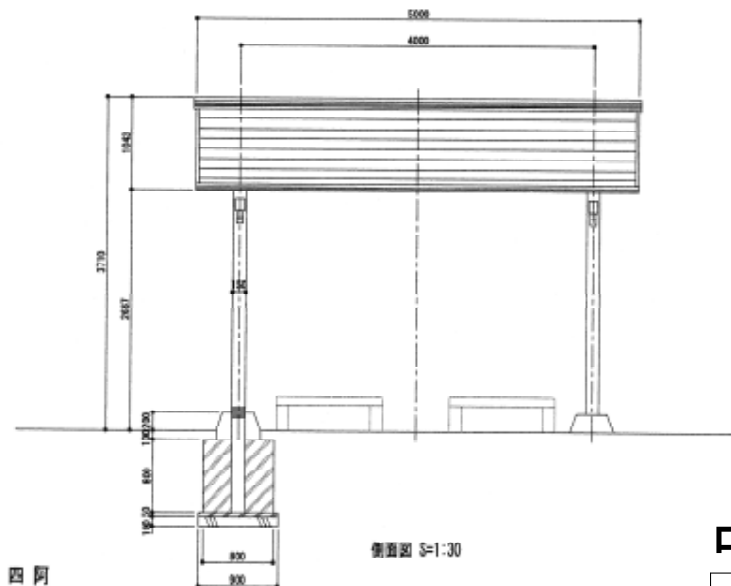

側面図 S=1:30

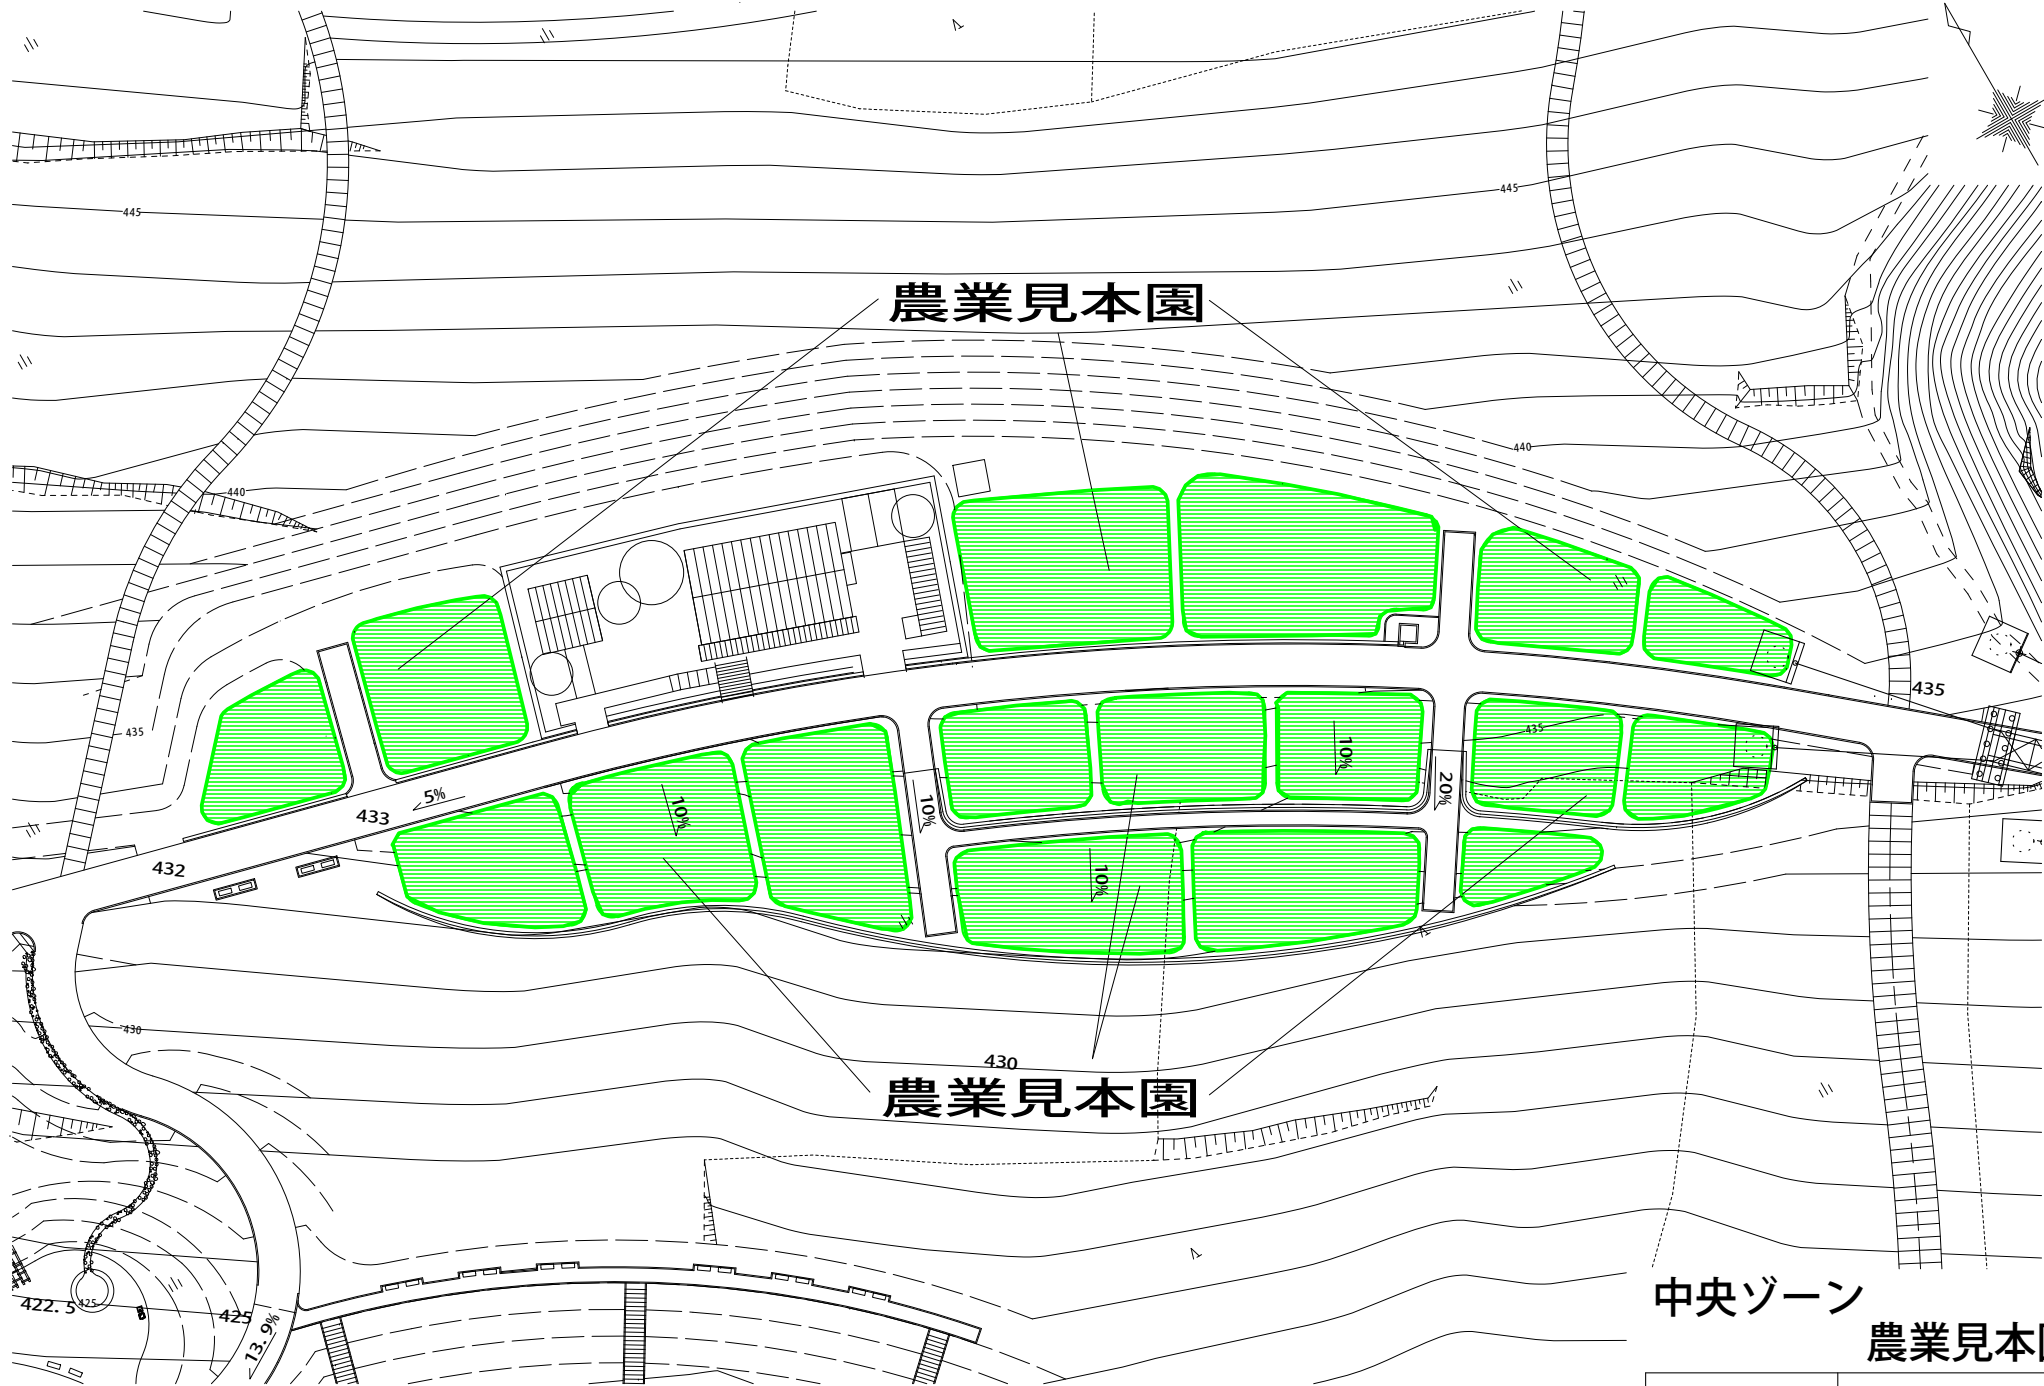

農業見本園

農業見本園


中央ゾーン
農業見本園


図面番号 C-12




中央ゾーン
遊具施設 (子供広場)

図面番号 C-15

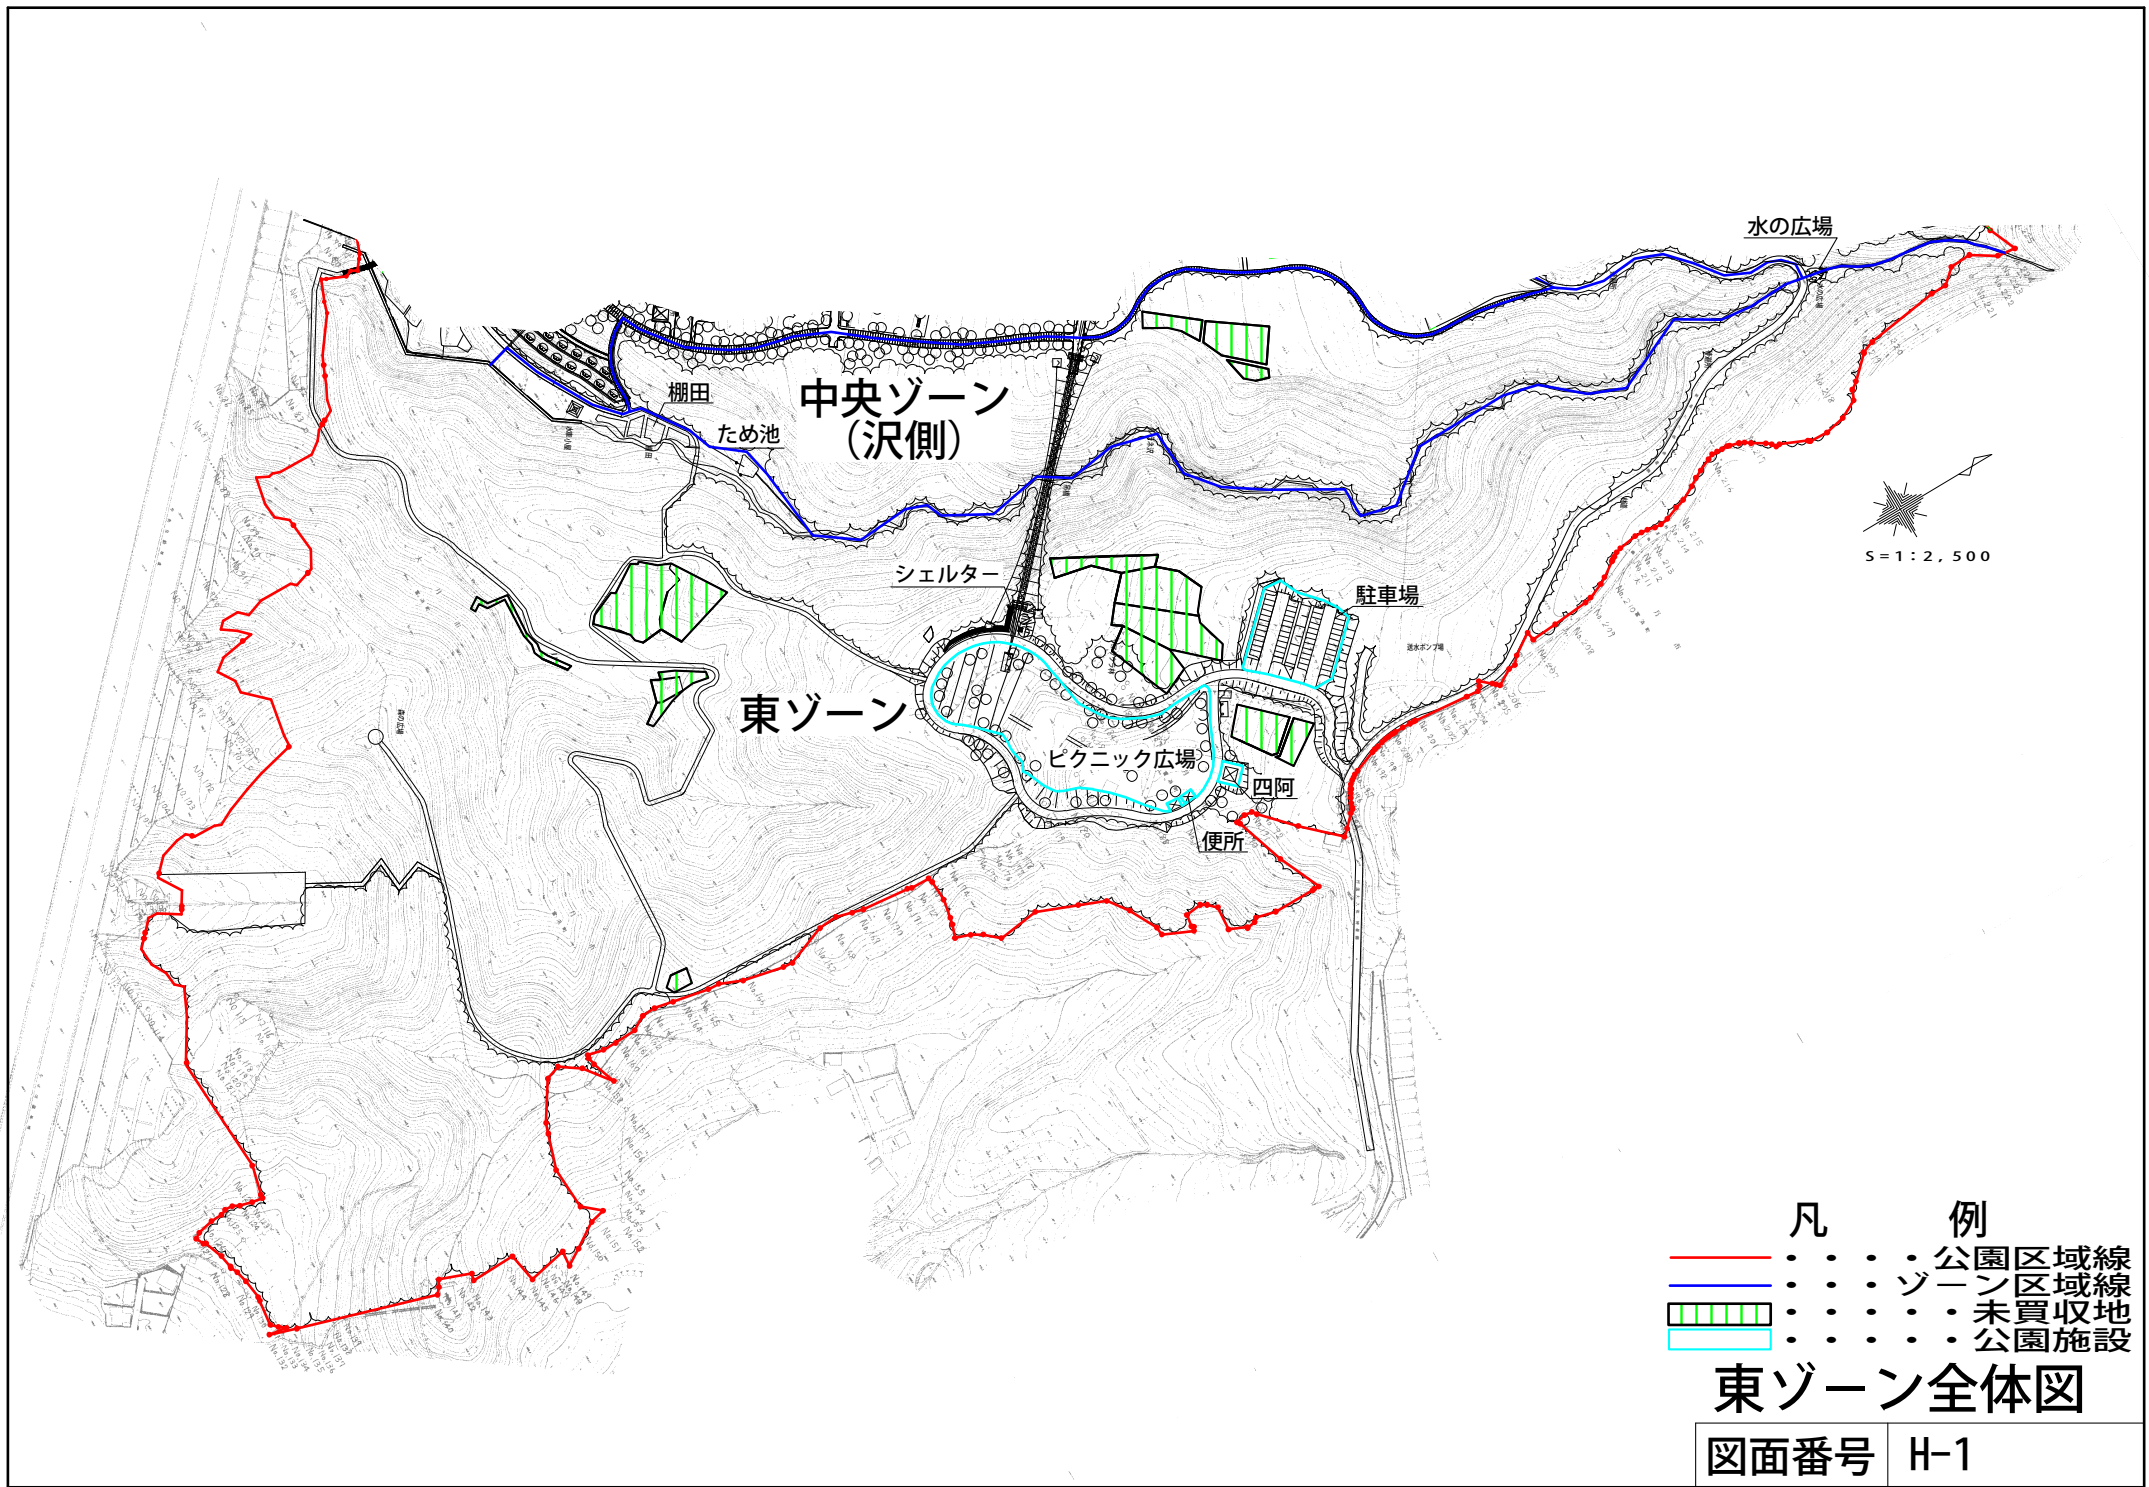


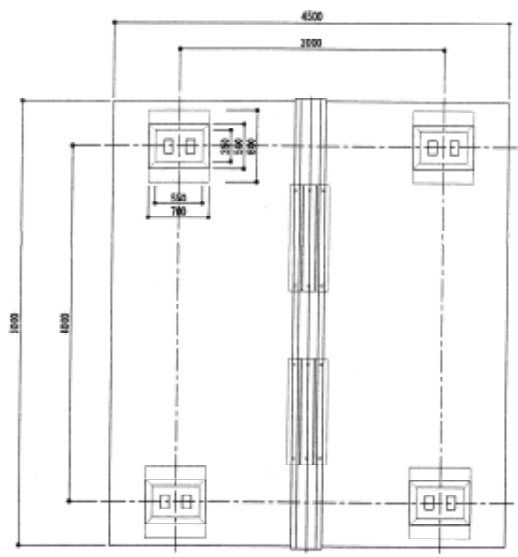


基礎伏図 S=1:30

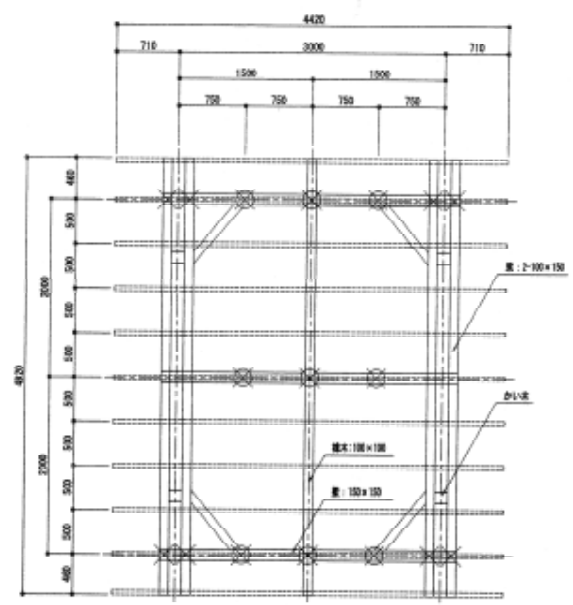

屋根伏図 S=1:30

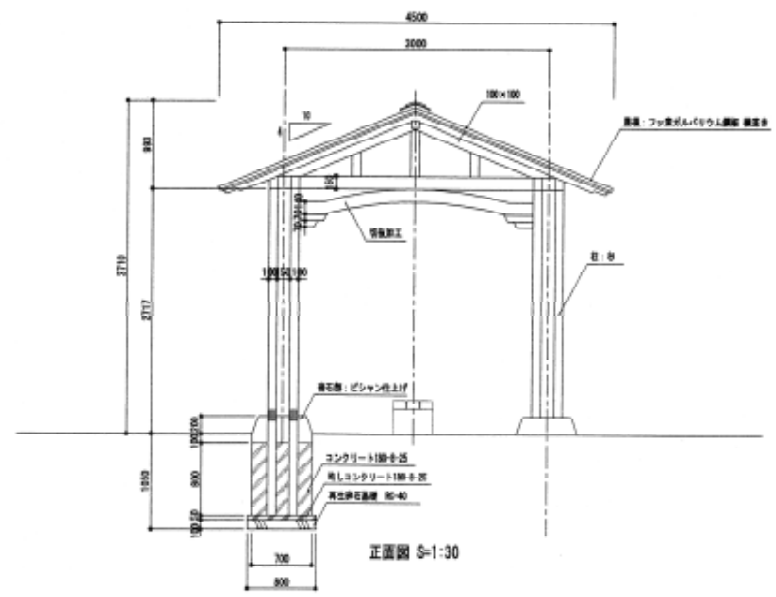

正面図 S=1:30

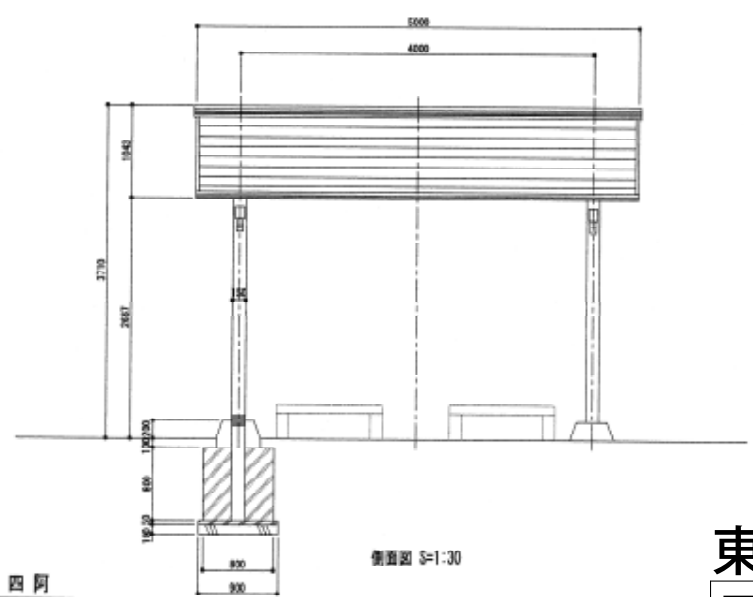

側面図 S=1:30

東ゾーン 四阿

図面番号 H-7

四阿