



観光情報施設 1F平面図 S=1/100

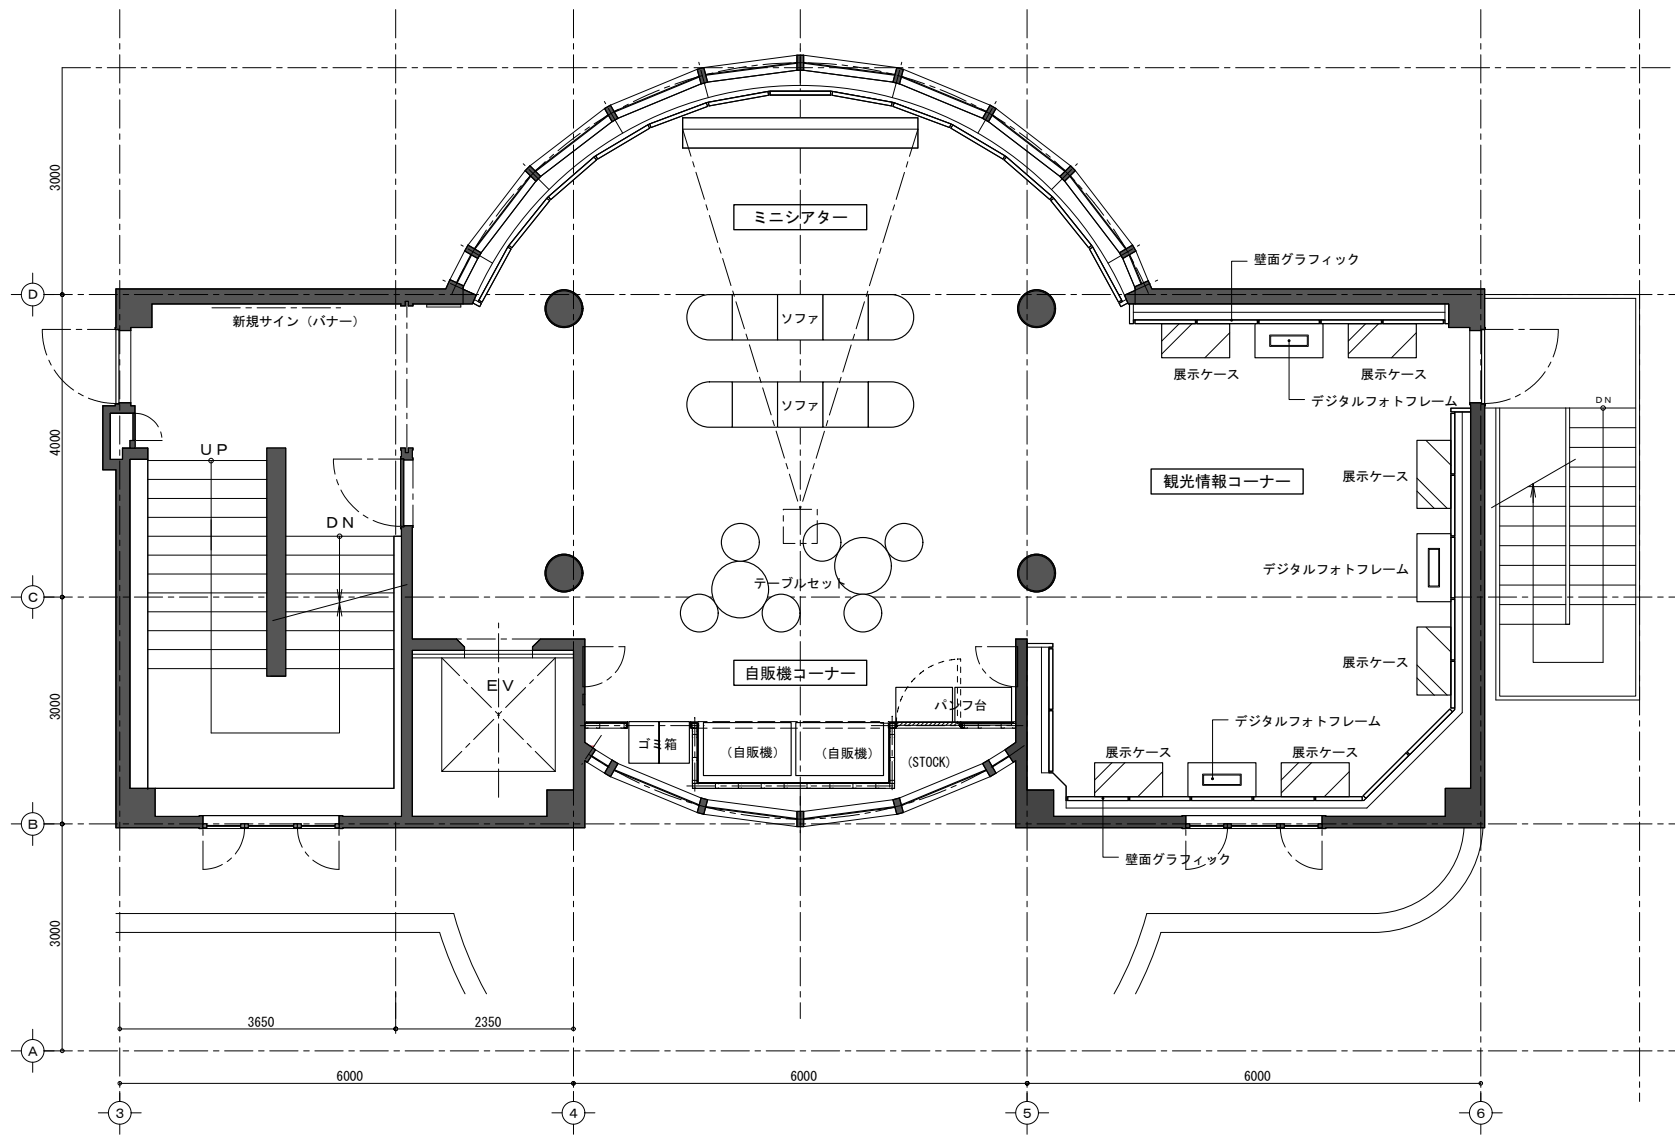

観光情報施設 2F平面図

S=1/100

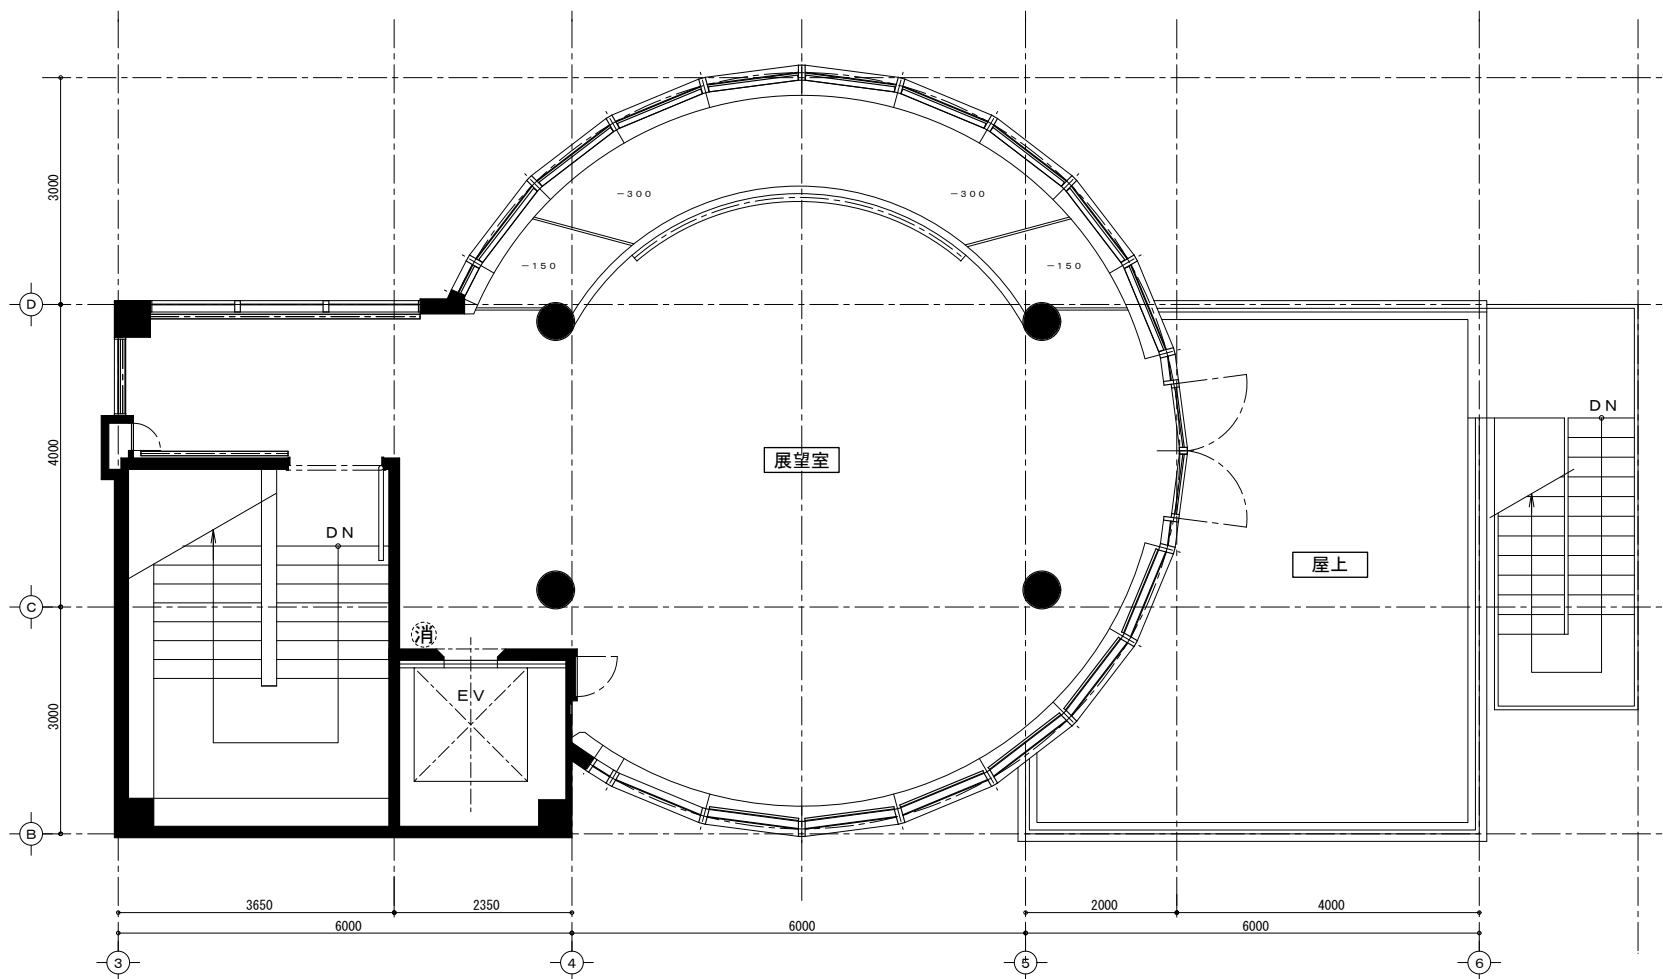

観光情報施設 3F平面図 S=1/100