


標準横断図(1/2) S=1:100 (A3)


市川三郷都市計画道路 3・4・2号 大門桃林線

一般部
(新)

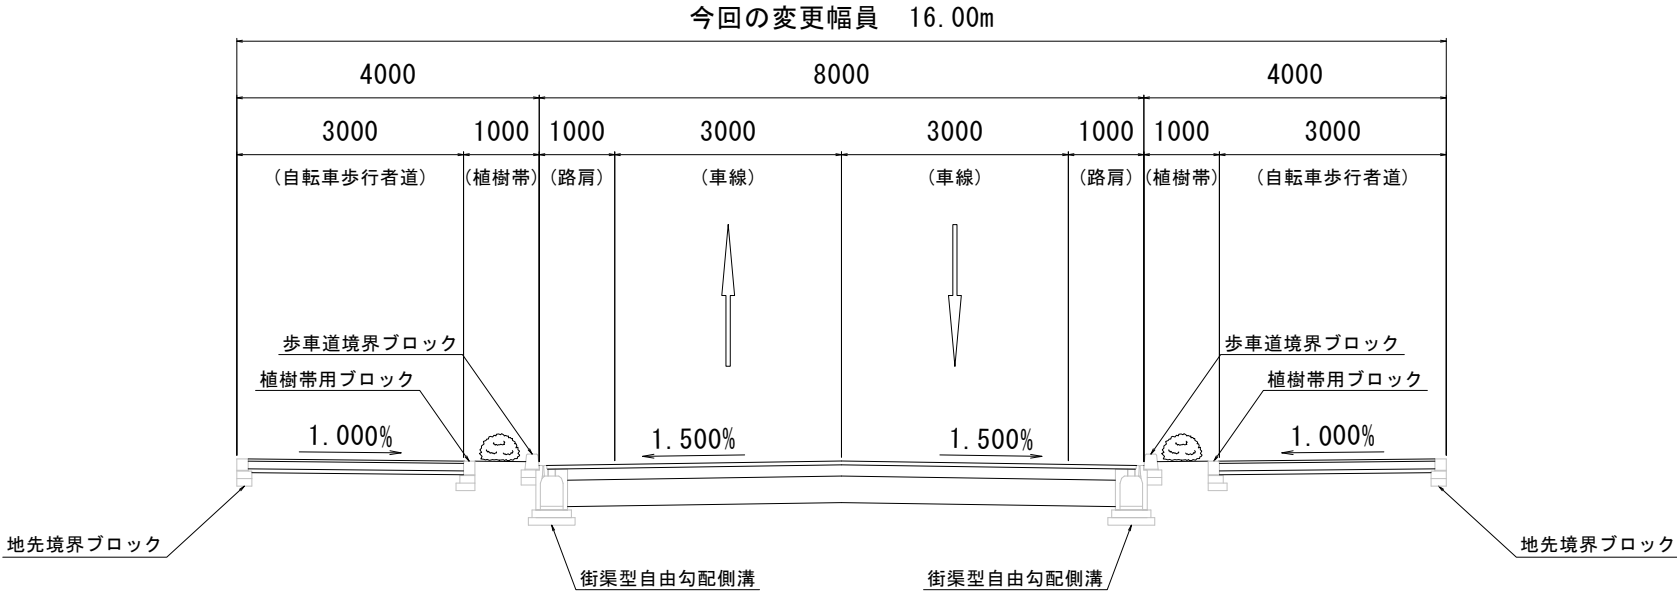

種 別	規 格
道路規格	第4種第2級
設計速度	V=40km/h
設計車両	普通自動車
交通量区分	N4交通
舗装設計交通量	100以上250未満 台/日・方向
信頼度	90%
設計CBR	3%
必要等値換算厚	TA=19.0cm

一般部
(旧)

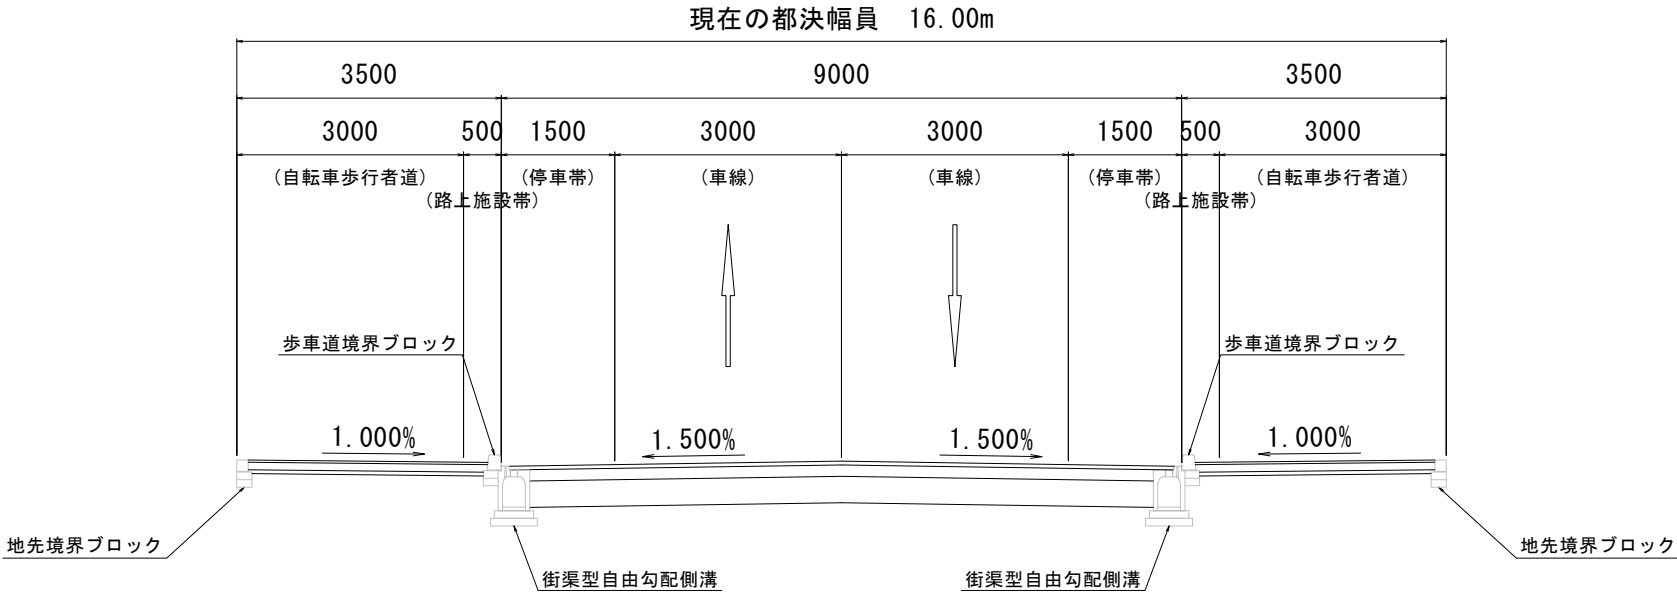


都市計画道路 大門桃林線 新旧対照図			
工事番号		図面番号	
路 線 名	都市計画道路 大門桃林線		
工事箇所	西八代郡市川三郷町 市川大門 地内の1		
図 名	標準横断図	縮 尺	1:100 (A3)
完 成	令和 年 月 日	枚 数	1
山 梨 県 峡 南 建 設 事 務 所			

標準横断図(2/2) S=1:100 (A3)

市川三郷都市計画道路 3・4・2号 大門桃林線

交差点部
(新)


今回の変更幅員 19.00m

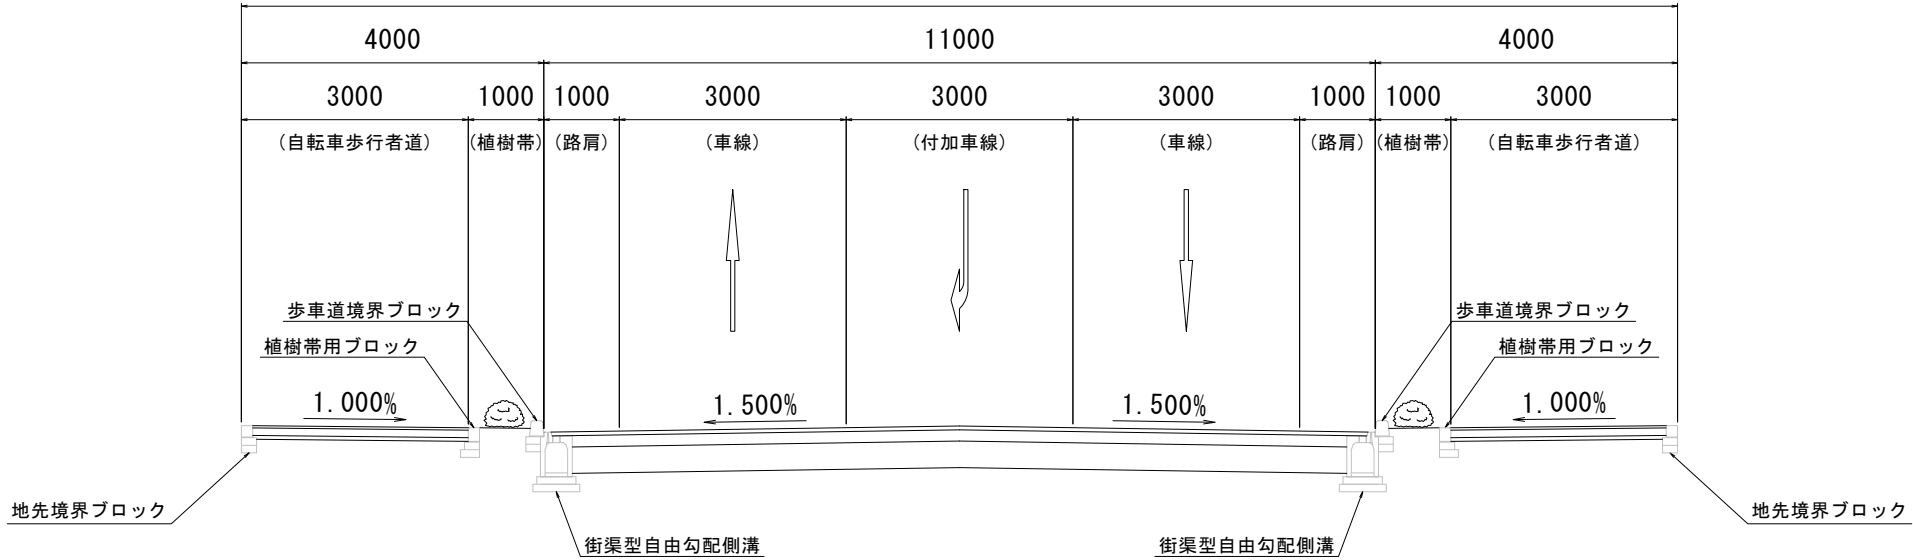

種 別	規 格
道路規格	第4種第2級
設計速度	V=40km/h
設計車両	普通自動車
交通量区分	N4交通
舗装設計交通量	100以上250未満 台/日・方向
信頼度	90%
設計CBR	3%
必要等値換算厚	TA=19.0cm

交差点部
(旧)

現在の都決幅員 17.00m

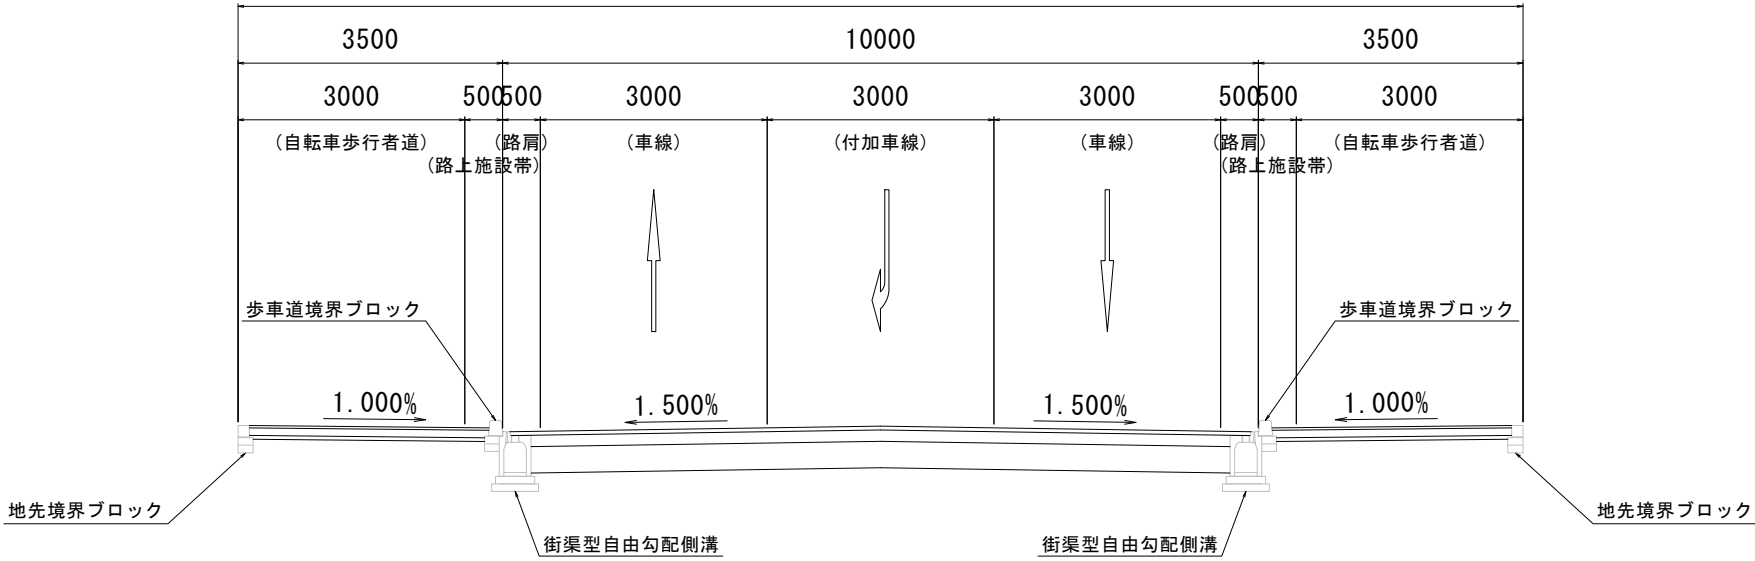

都市計画道路 大門桃林線 新旧対照図			
工事番号		図面番号	
路 線 名	都市計画道路 大門桃林線		
工事箇所	西八代郡市川三郷町 市川大門 地内の1		
図 名	標準横断図	縮 尺	1:100 (A3)
完 成	令和 年 月 日	枚 数	1
山 梨 県 峡 南 建 設 事 務 所			