
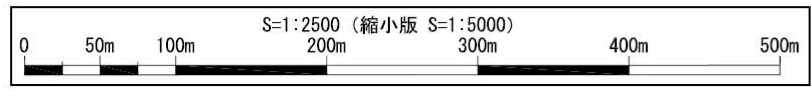


参考図

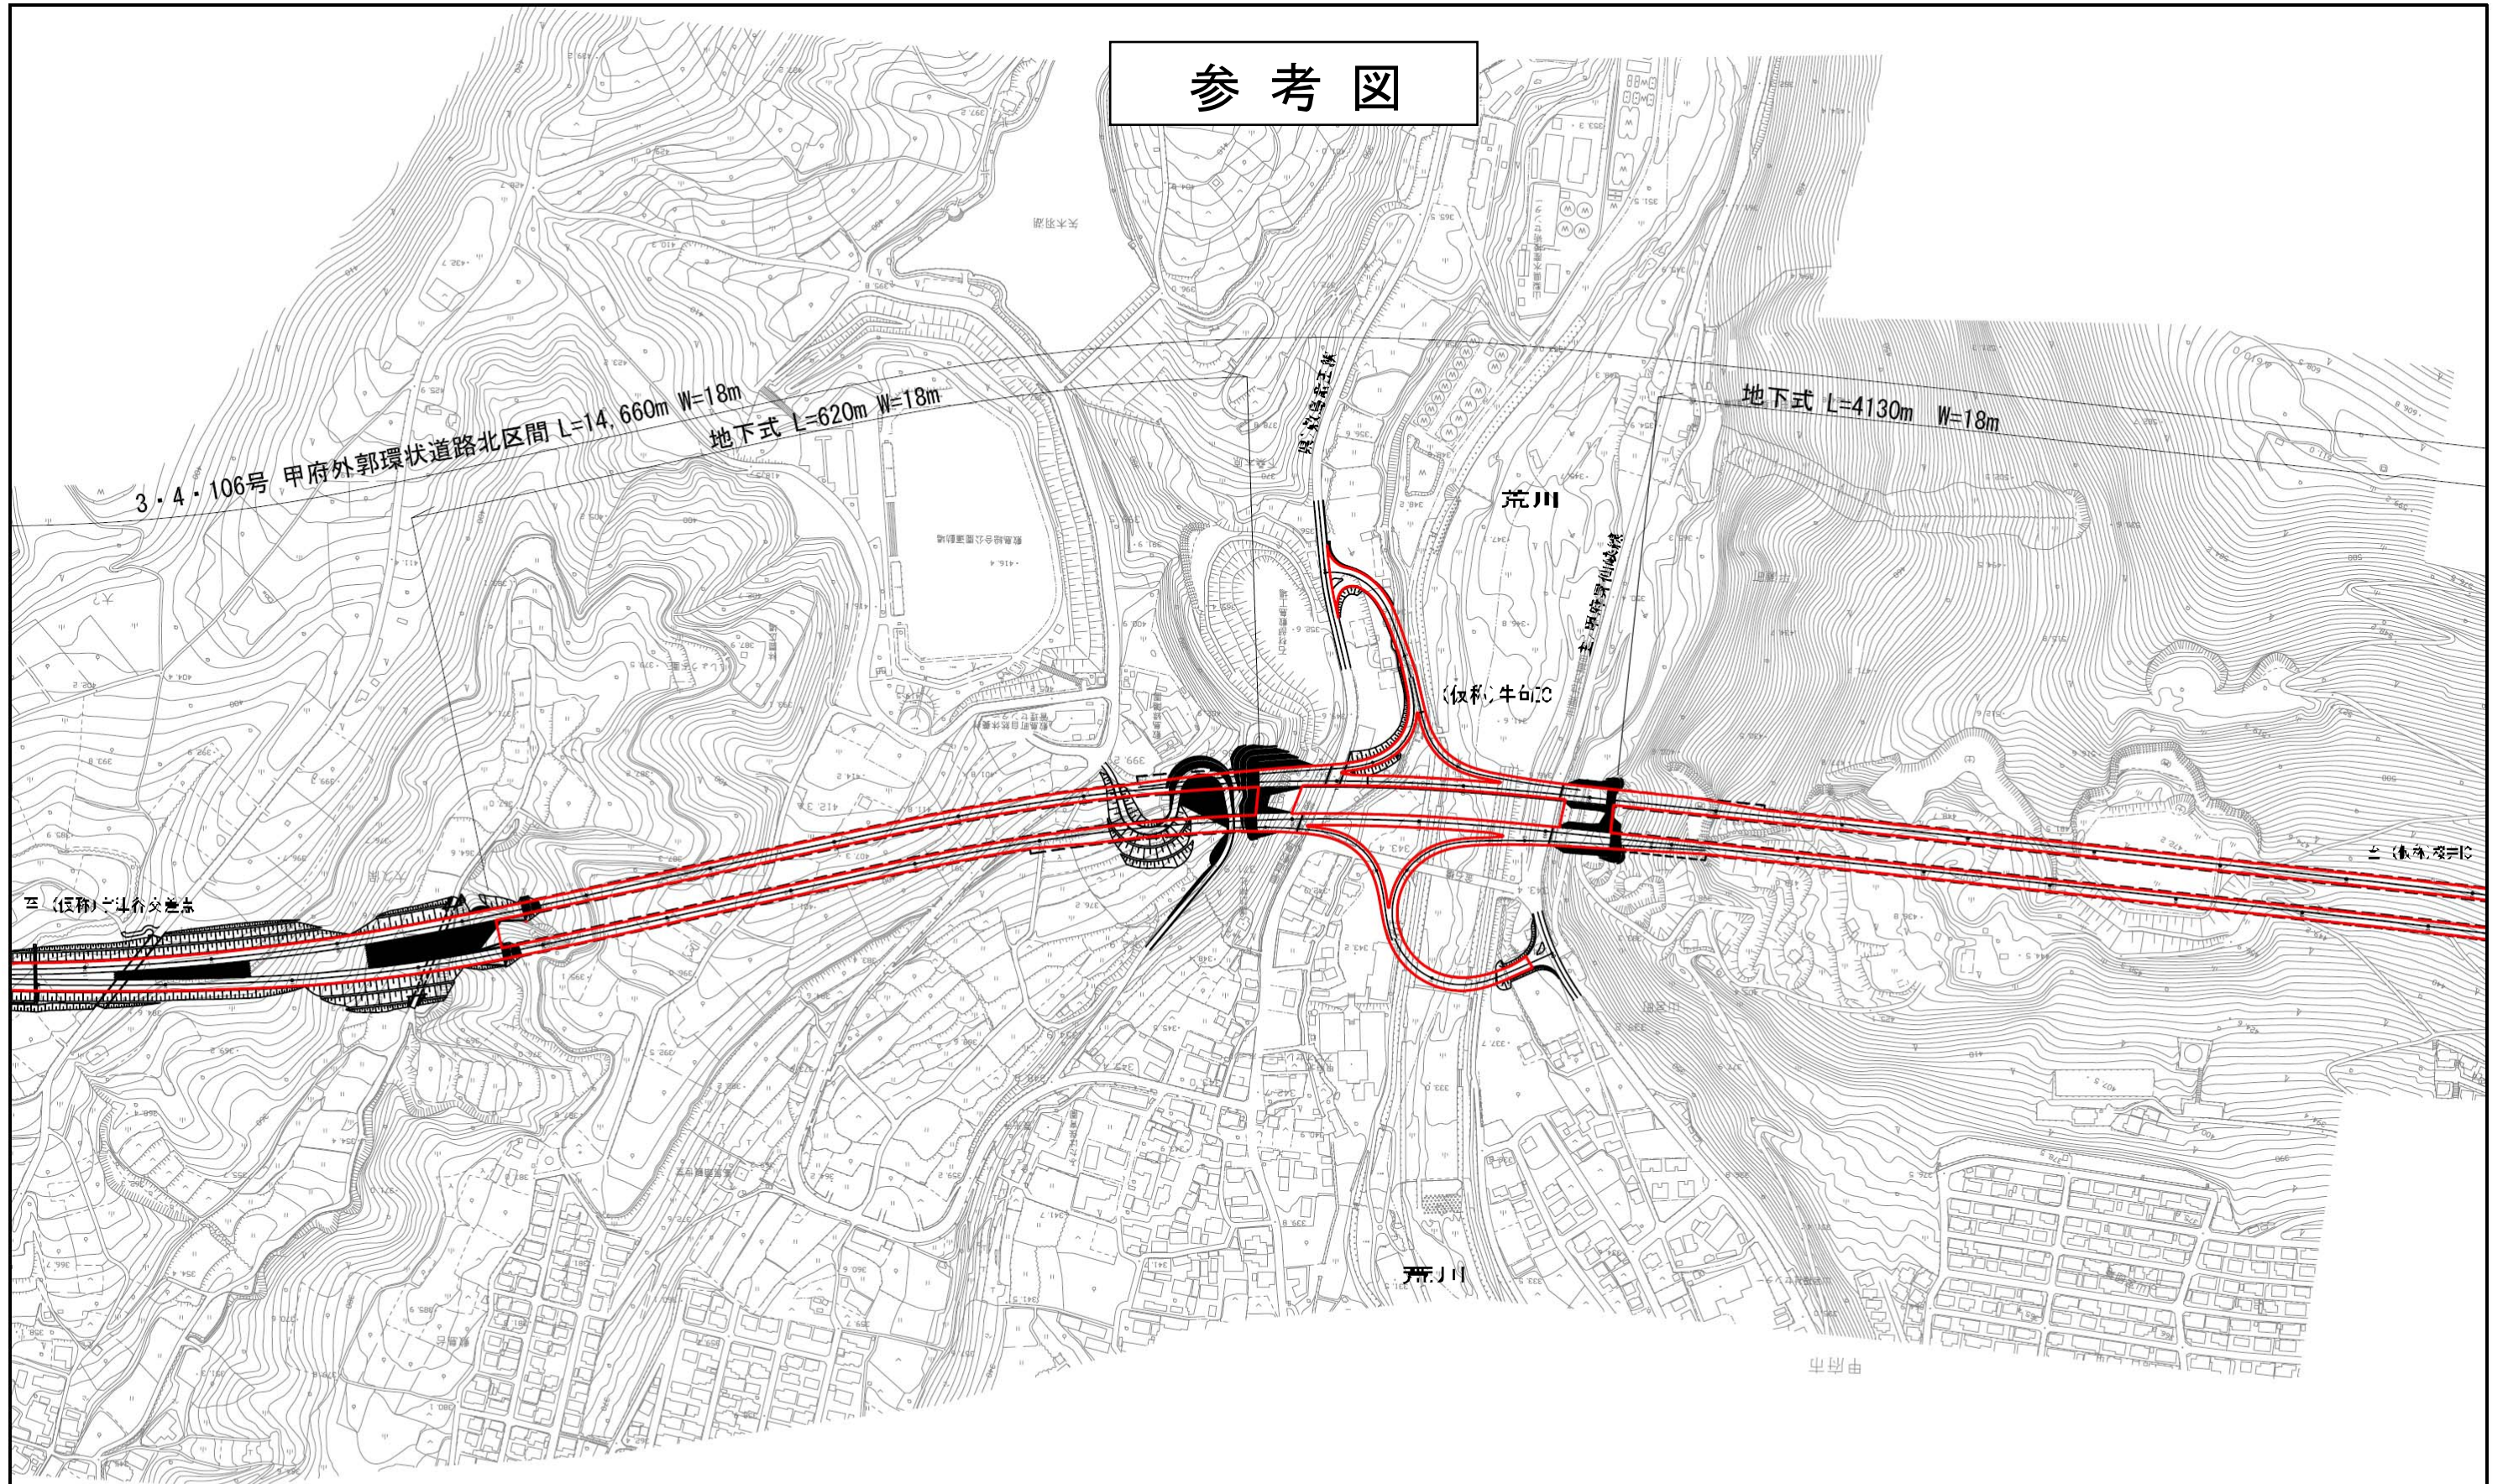



凡例	
	都市計画道路

参考図

凡例

都市計画道路

3・4・106号 甲府外郭環状道路北区間 L=14,660m W=18m
地下式 L=4130m W=18m

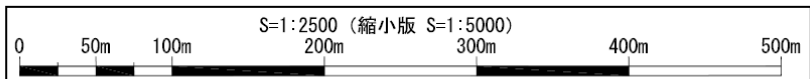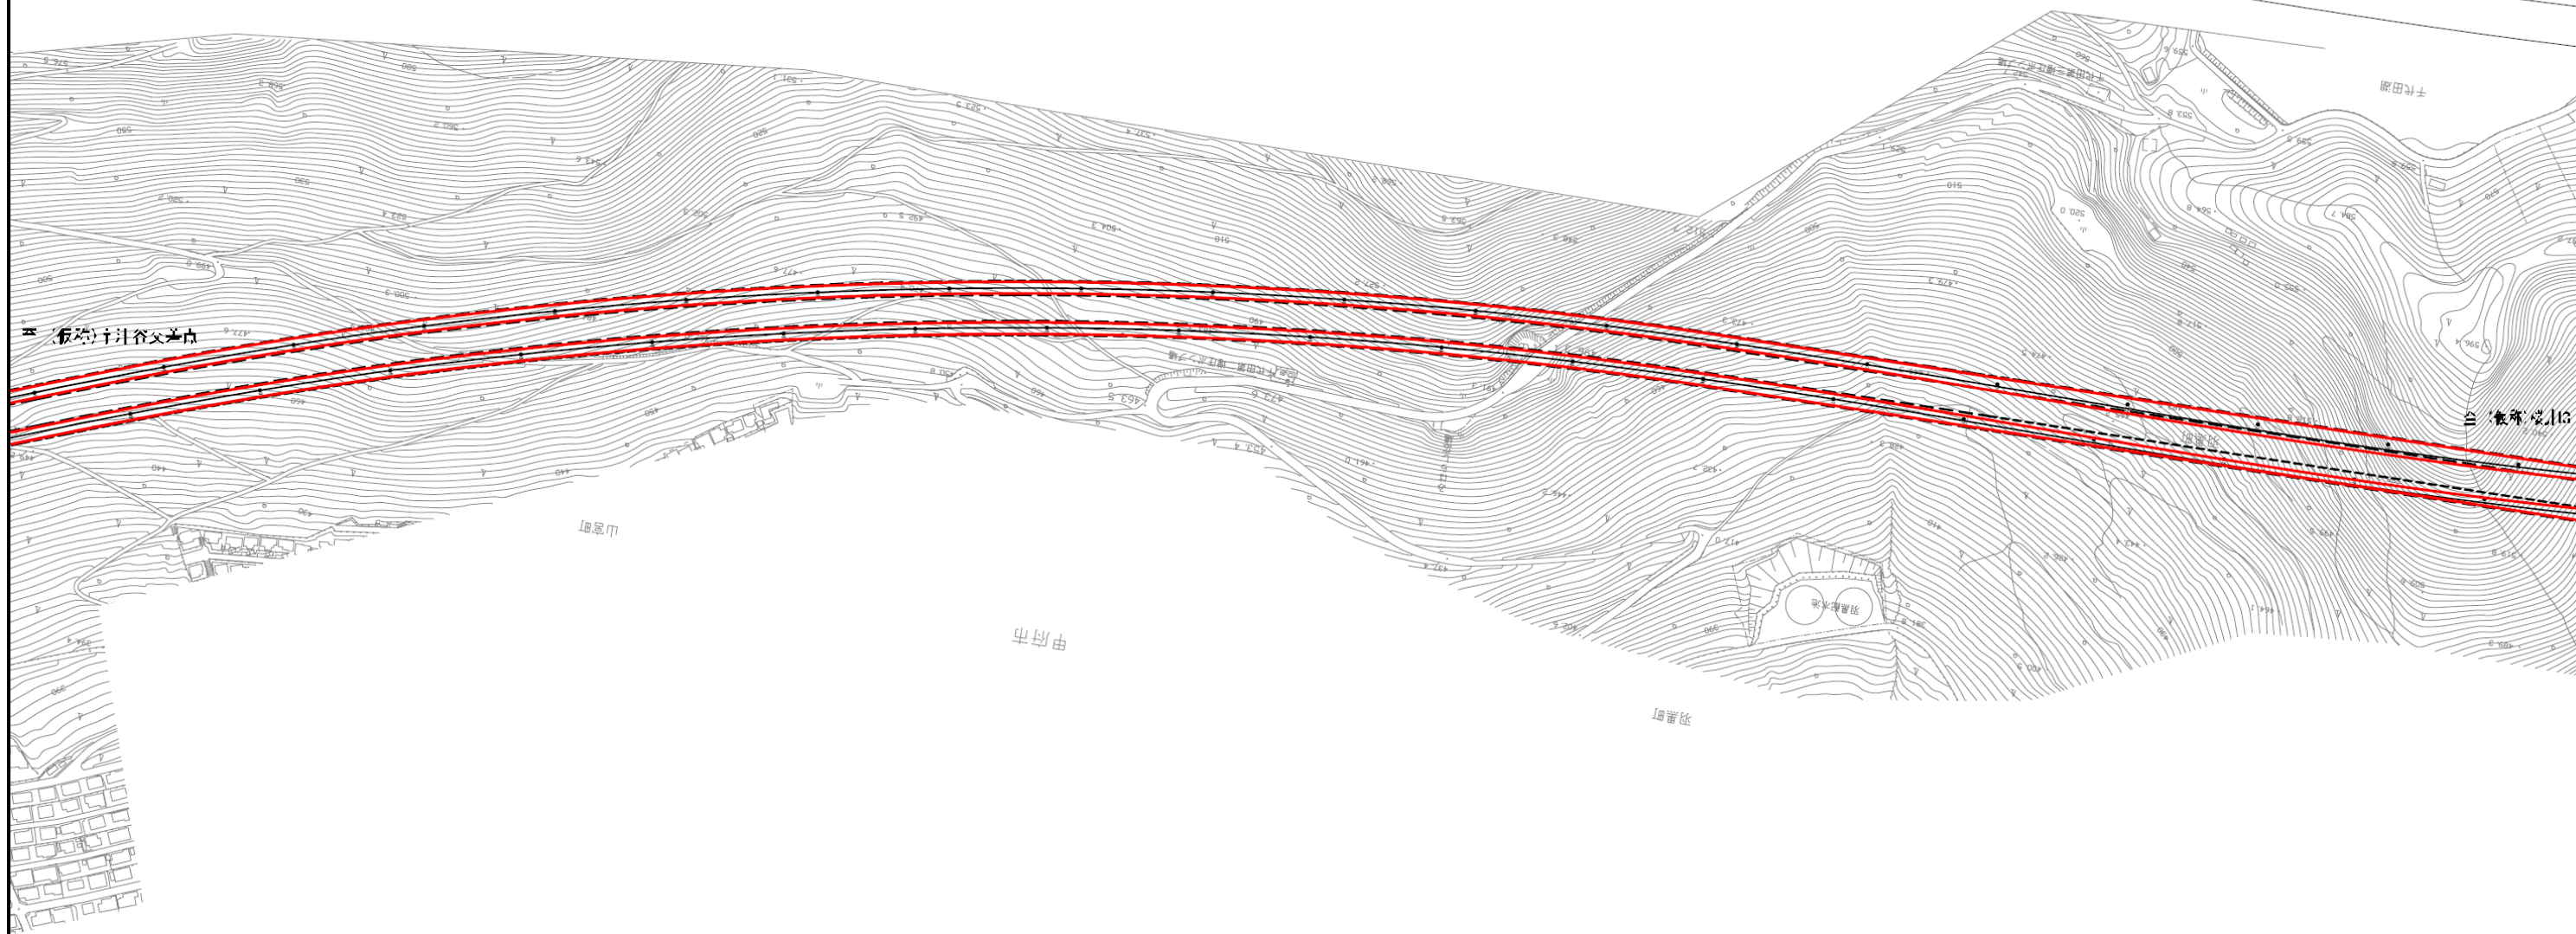

参考図

