
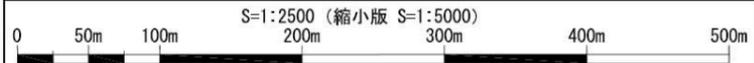


参考図

3・4・106号 甲府外郭環状道路北区間 L=14,660m W=18m
地下式 L=4930m W=18m

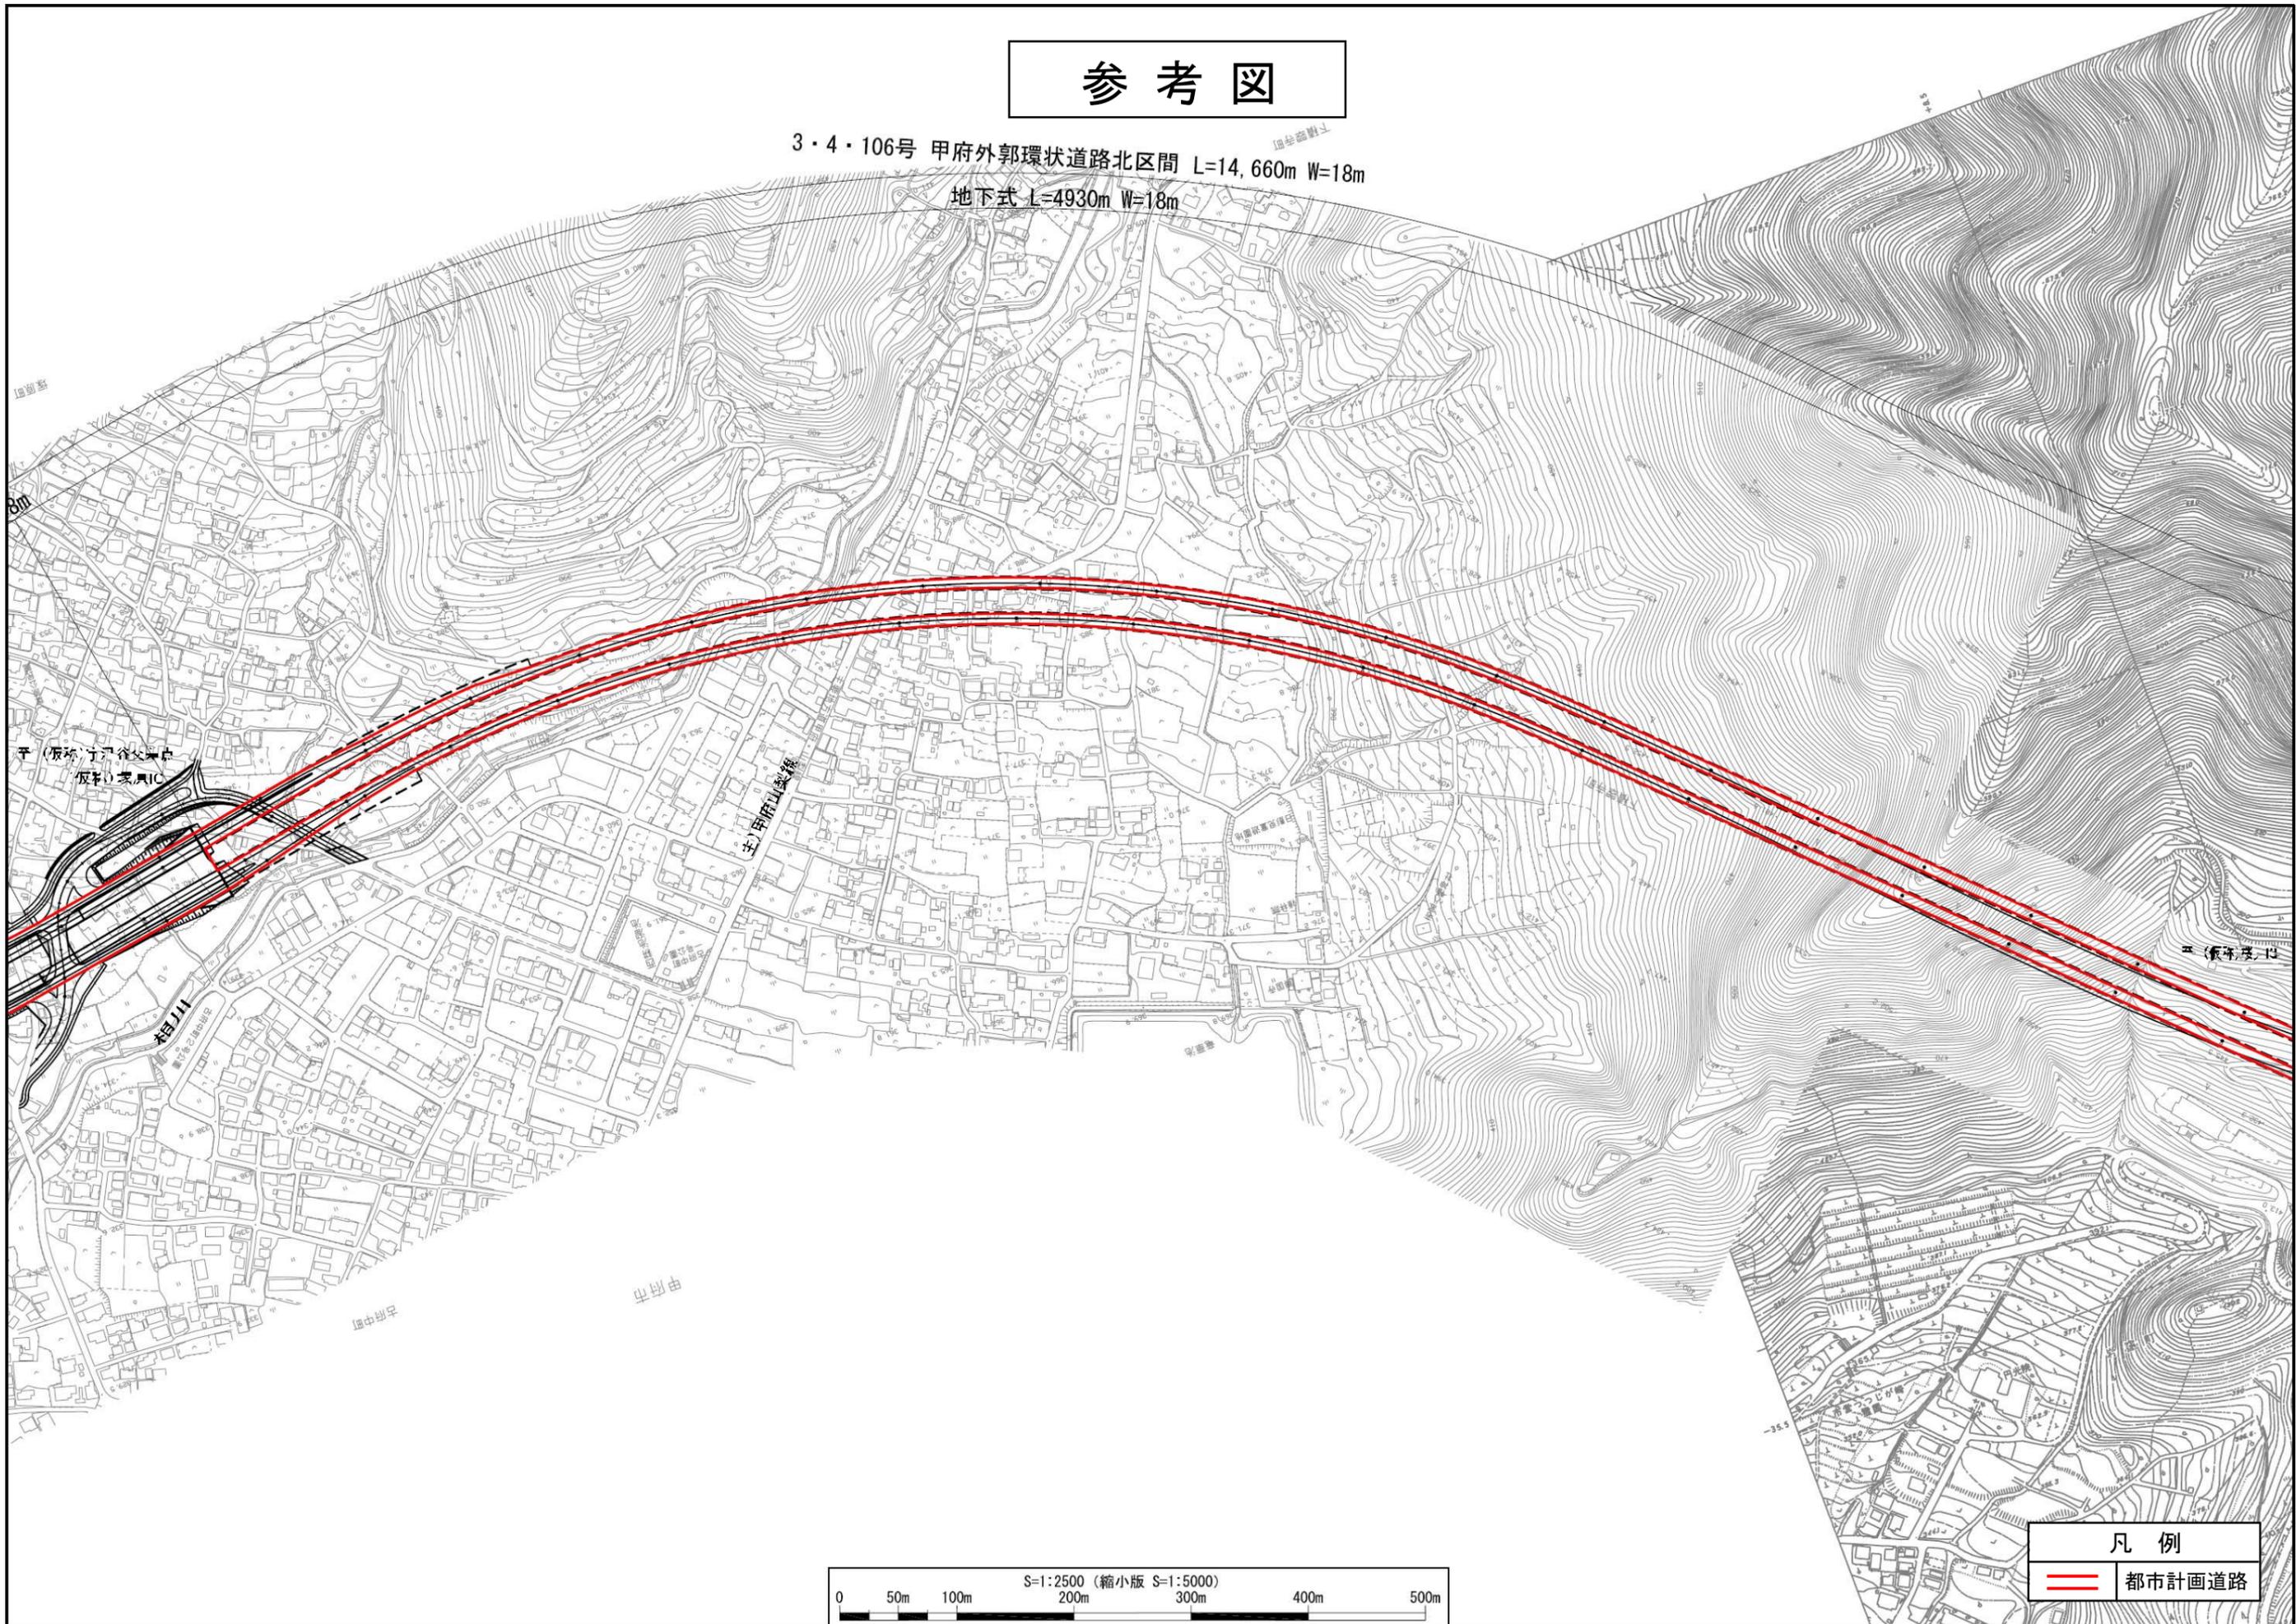


凡例
— 都市計画道路

参考図

3・4・106号 甲府外郭環状道路北区間 L=14,660m W=18m
地下式 L=4930m W=18m

平(仮称)谷谷文差点

主(仮称)谷谷文差点

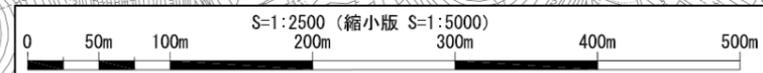

凡例	
	都市計画道路