

図1-4-1 事業予定地 概況図
資 13-11

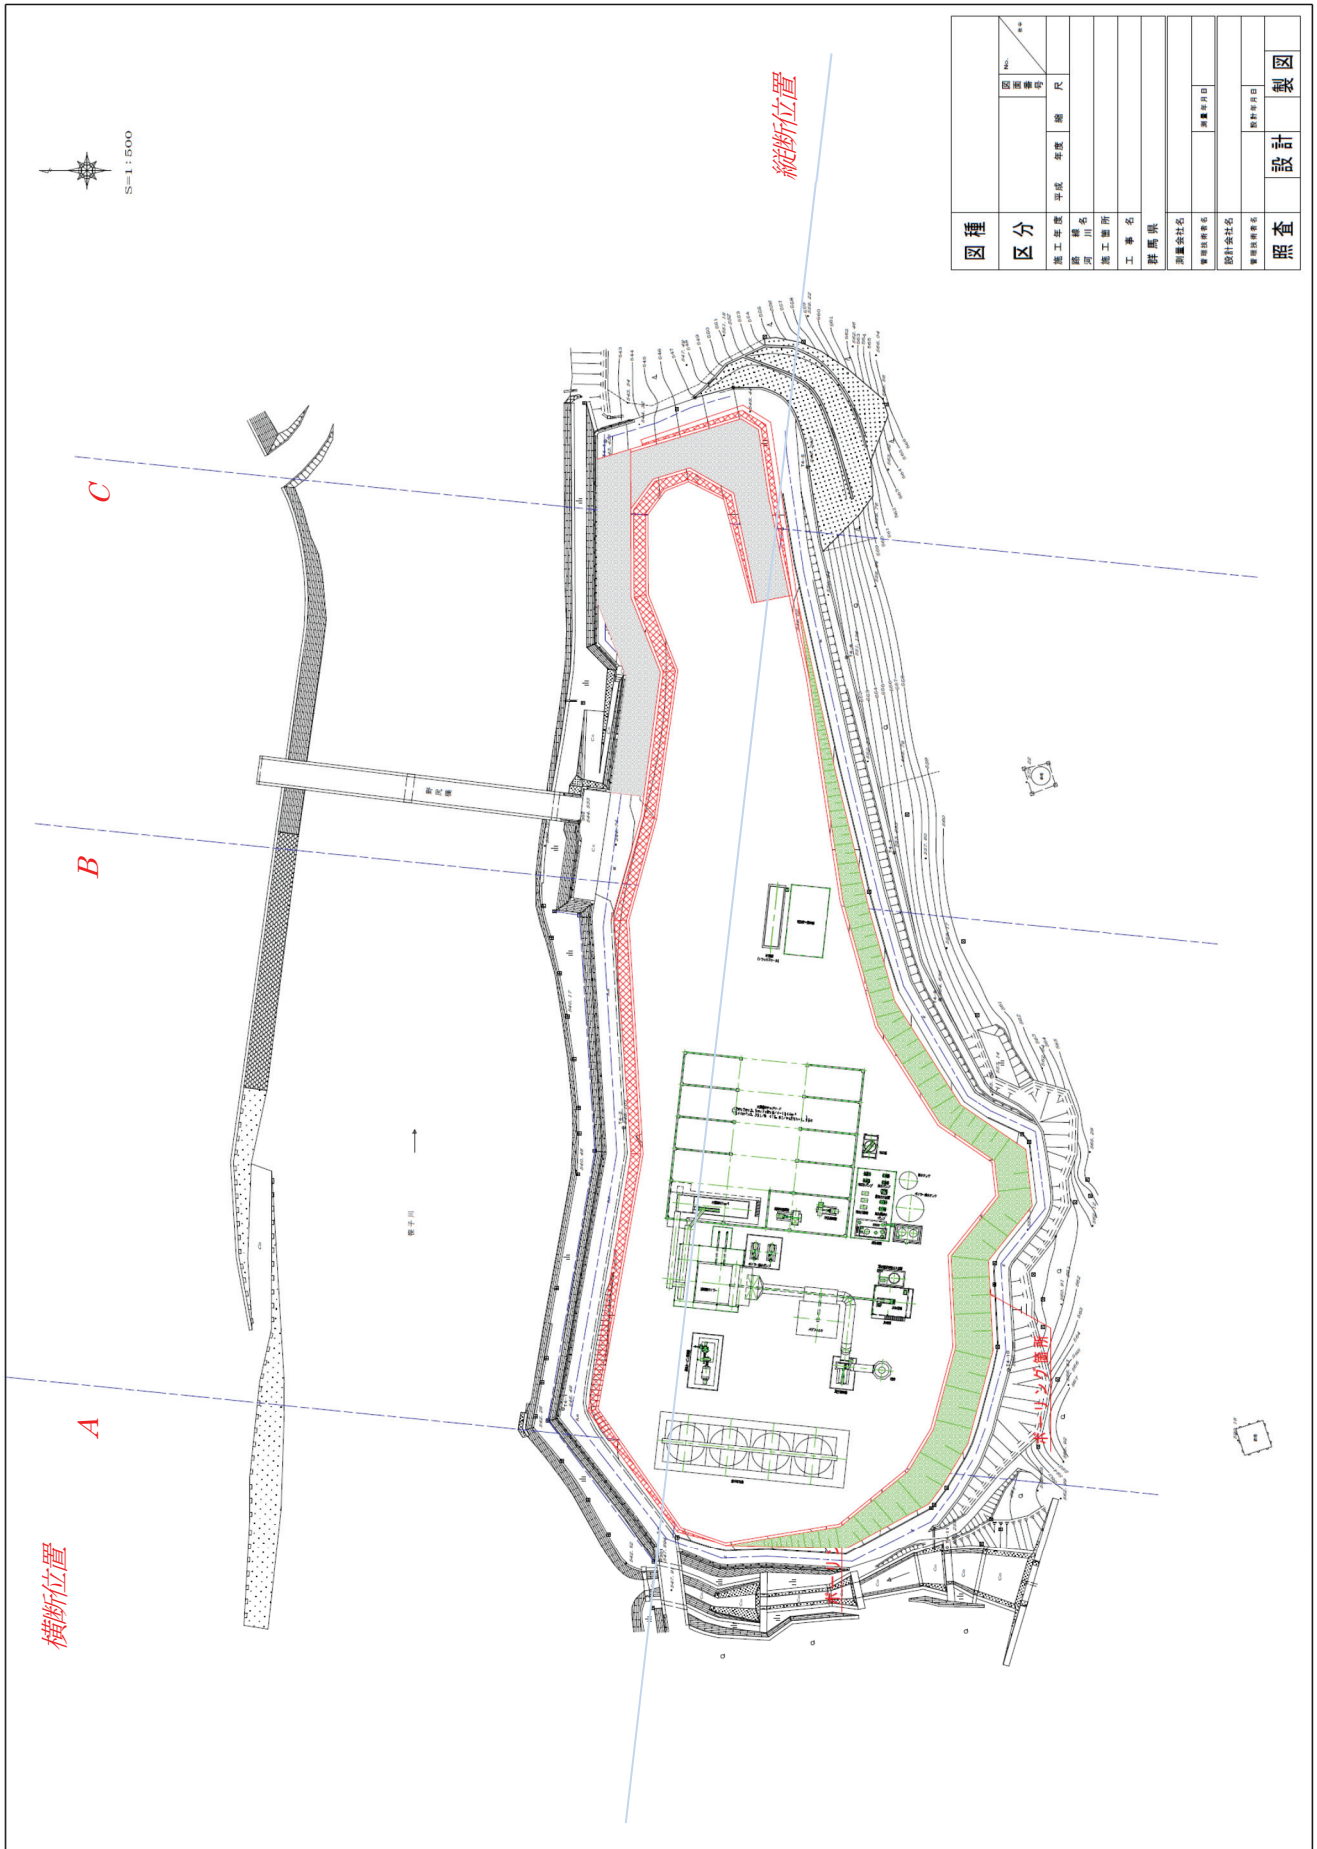


図 1-4-2 事業予定地 詳細図