

【ロードキル防止対策実施状況】



環境影響評価

写真タイトル ロードキル注意看板設置



環境影響評価


写真タイトル ロードキル注意看板設置



環境影響評価

写真タイトル ロードキル注意看板設置

造成計画平面図 S=1:1500

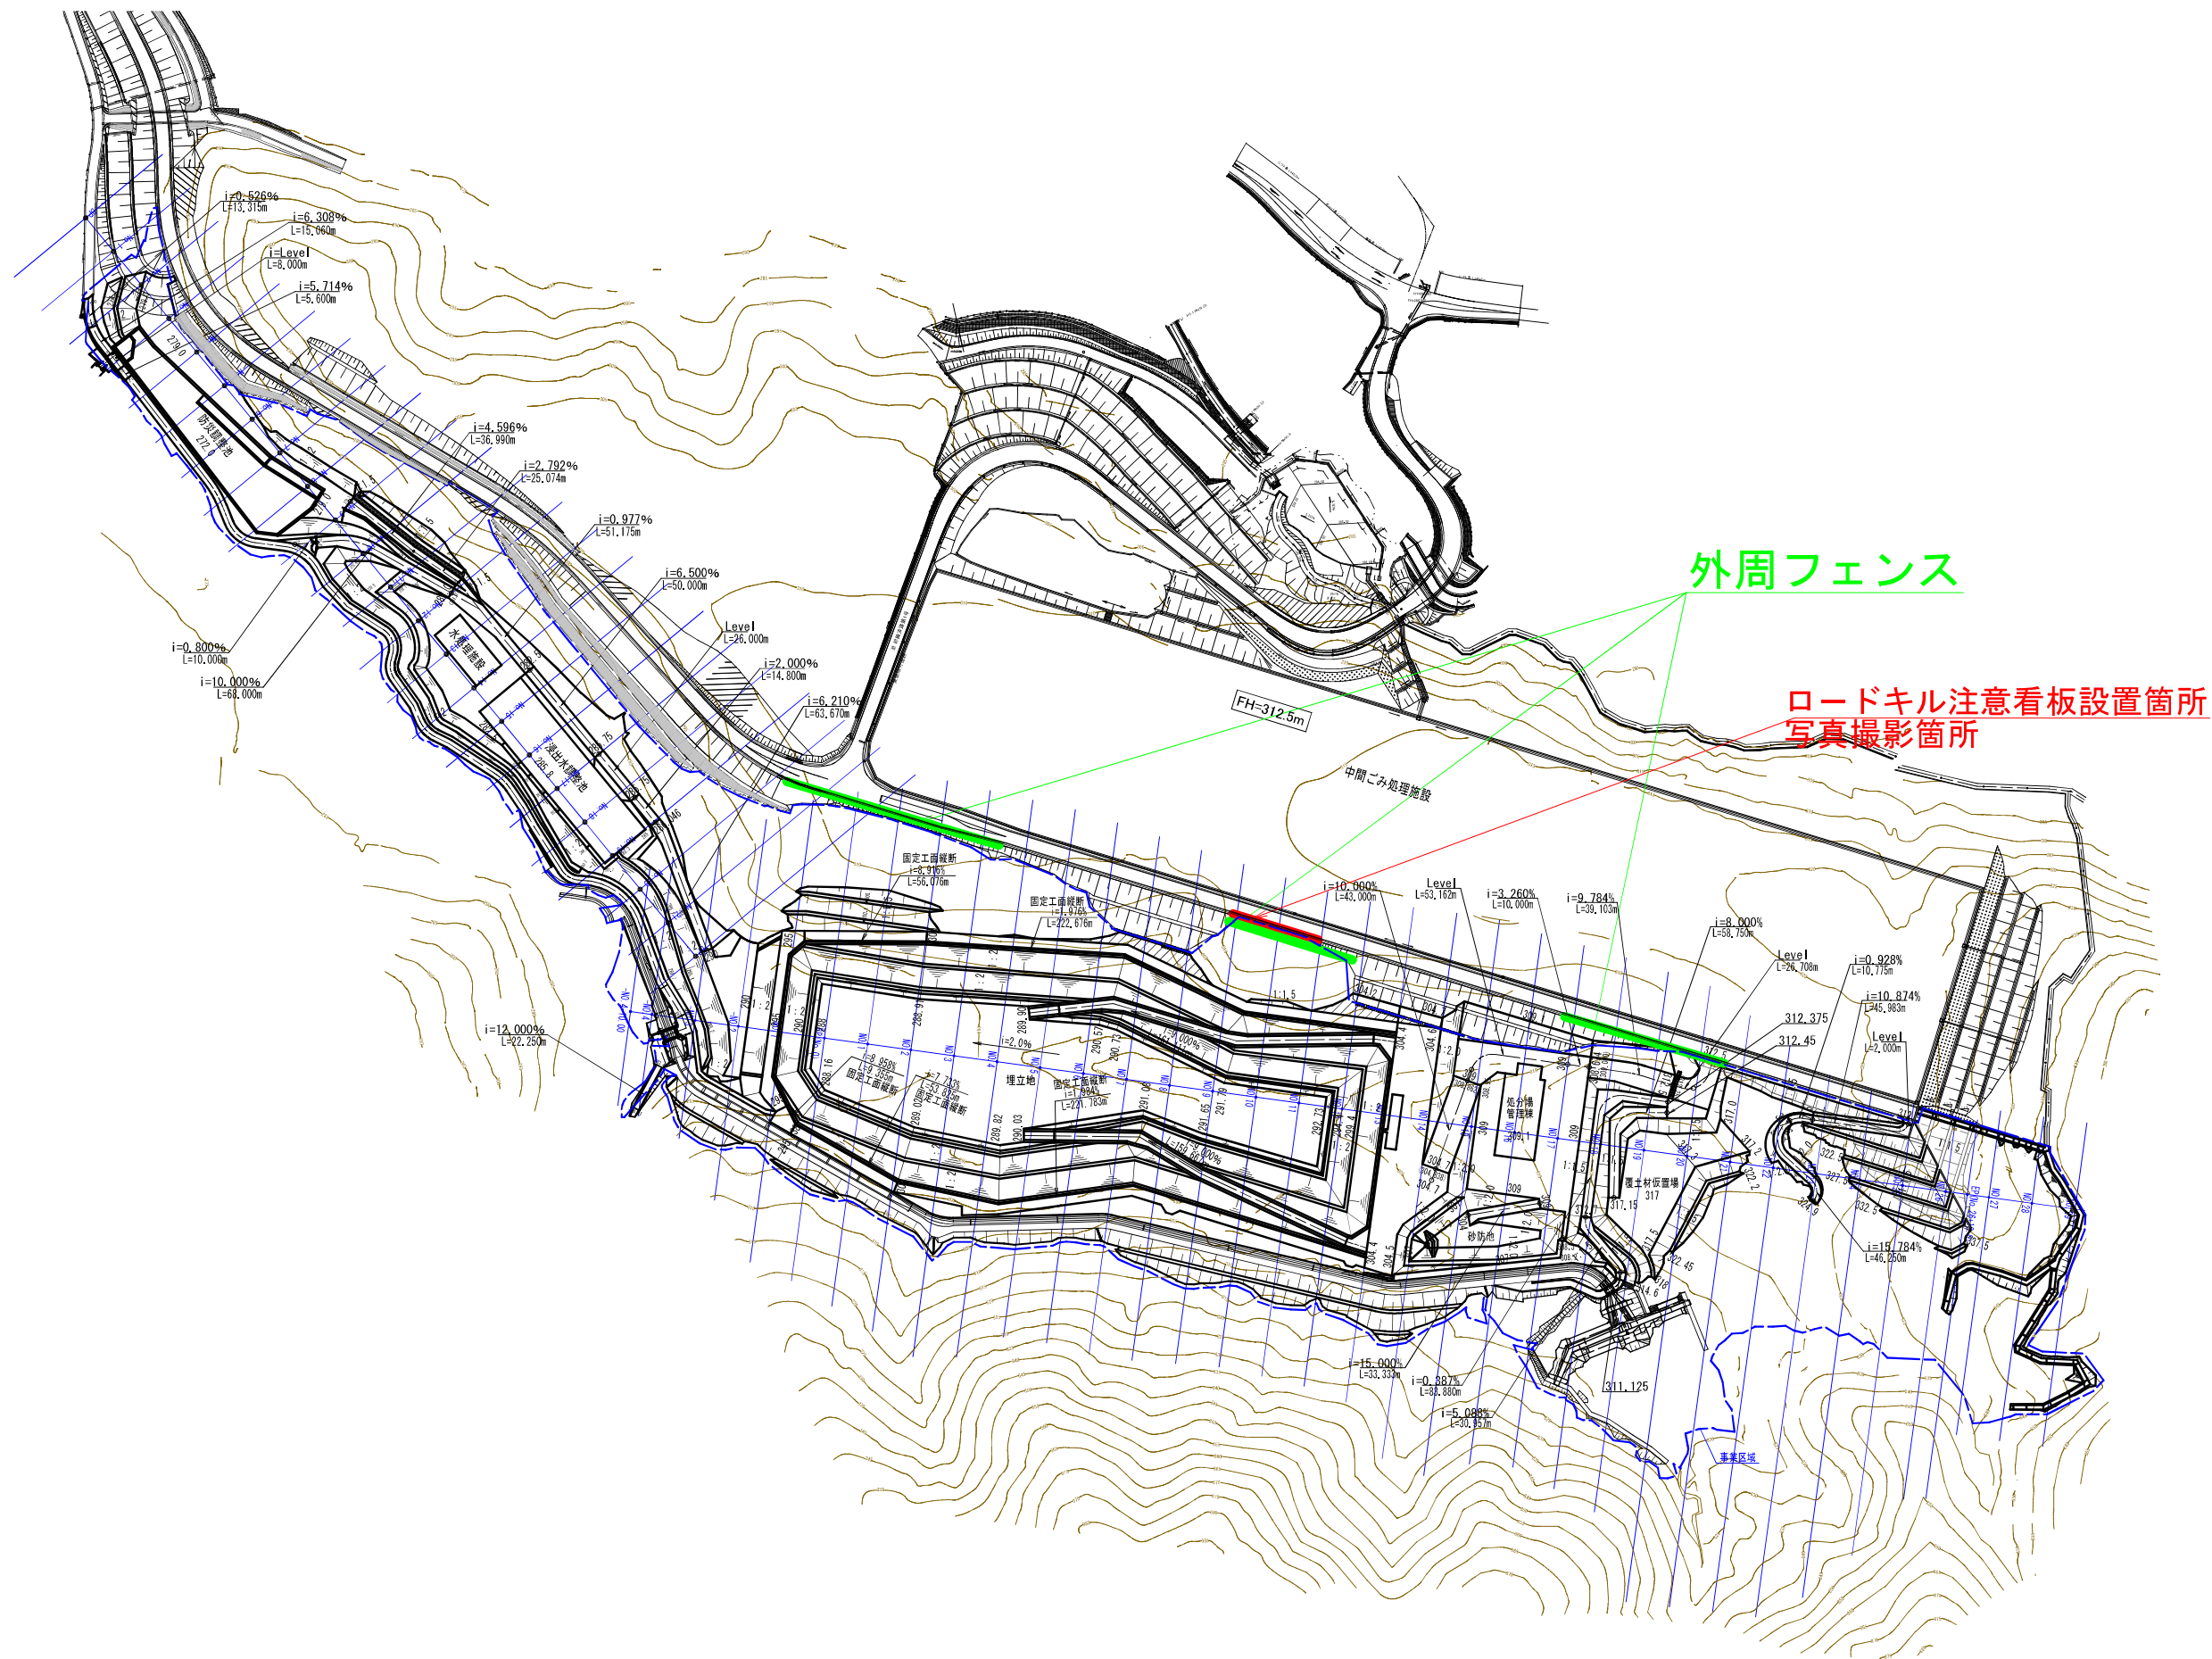

外周フェンス

ロードキル注意看板設置箇所
写真撮影箇所