


敷地概要図

建築基準法第42条第2項道路
約3.5m

建築基準法第42条第2項
約3m

参考資料 4

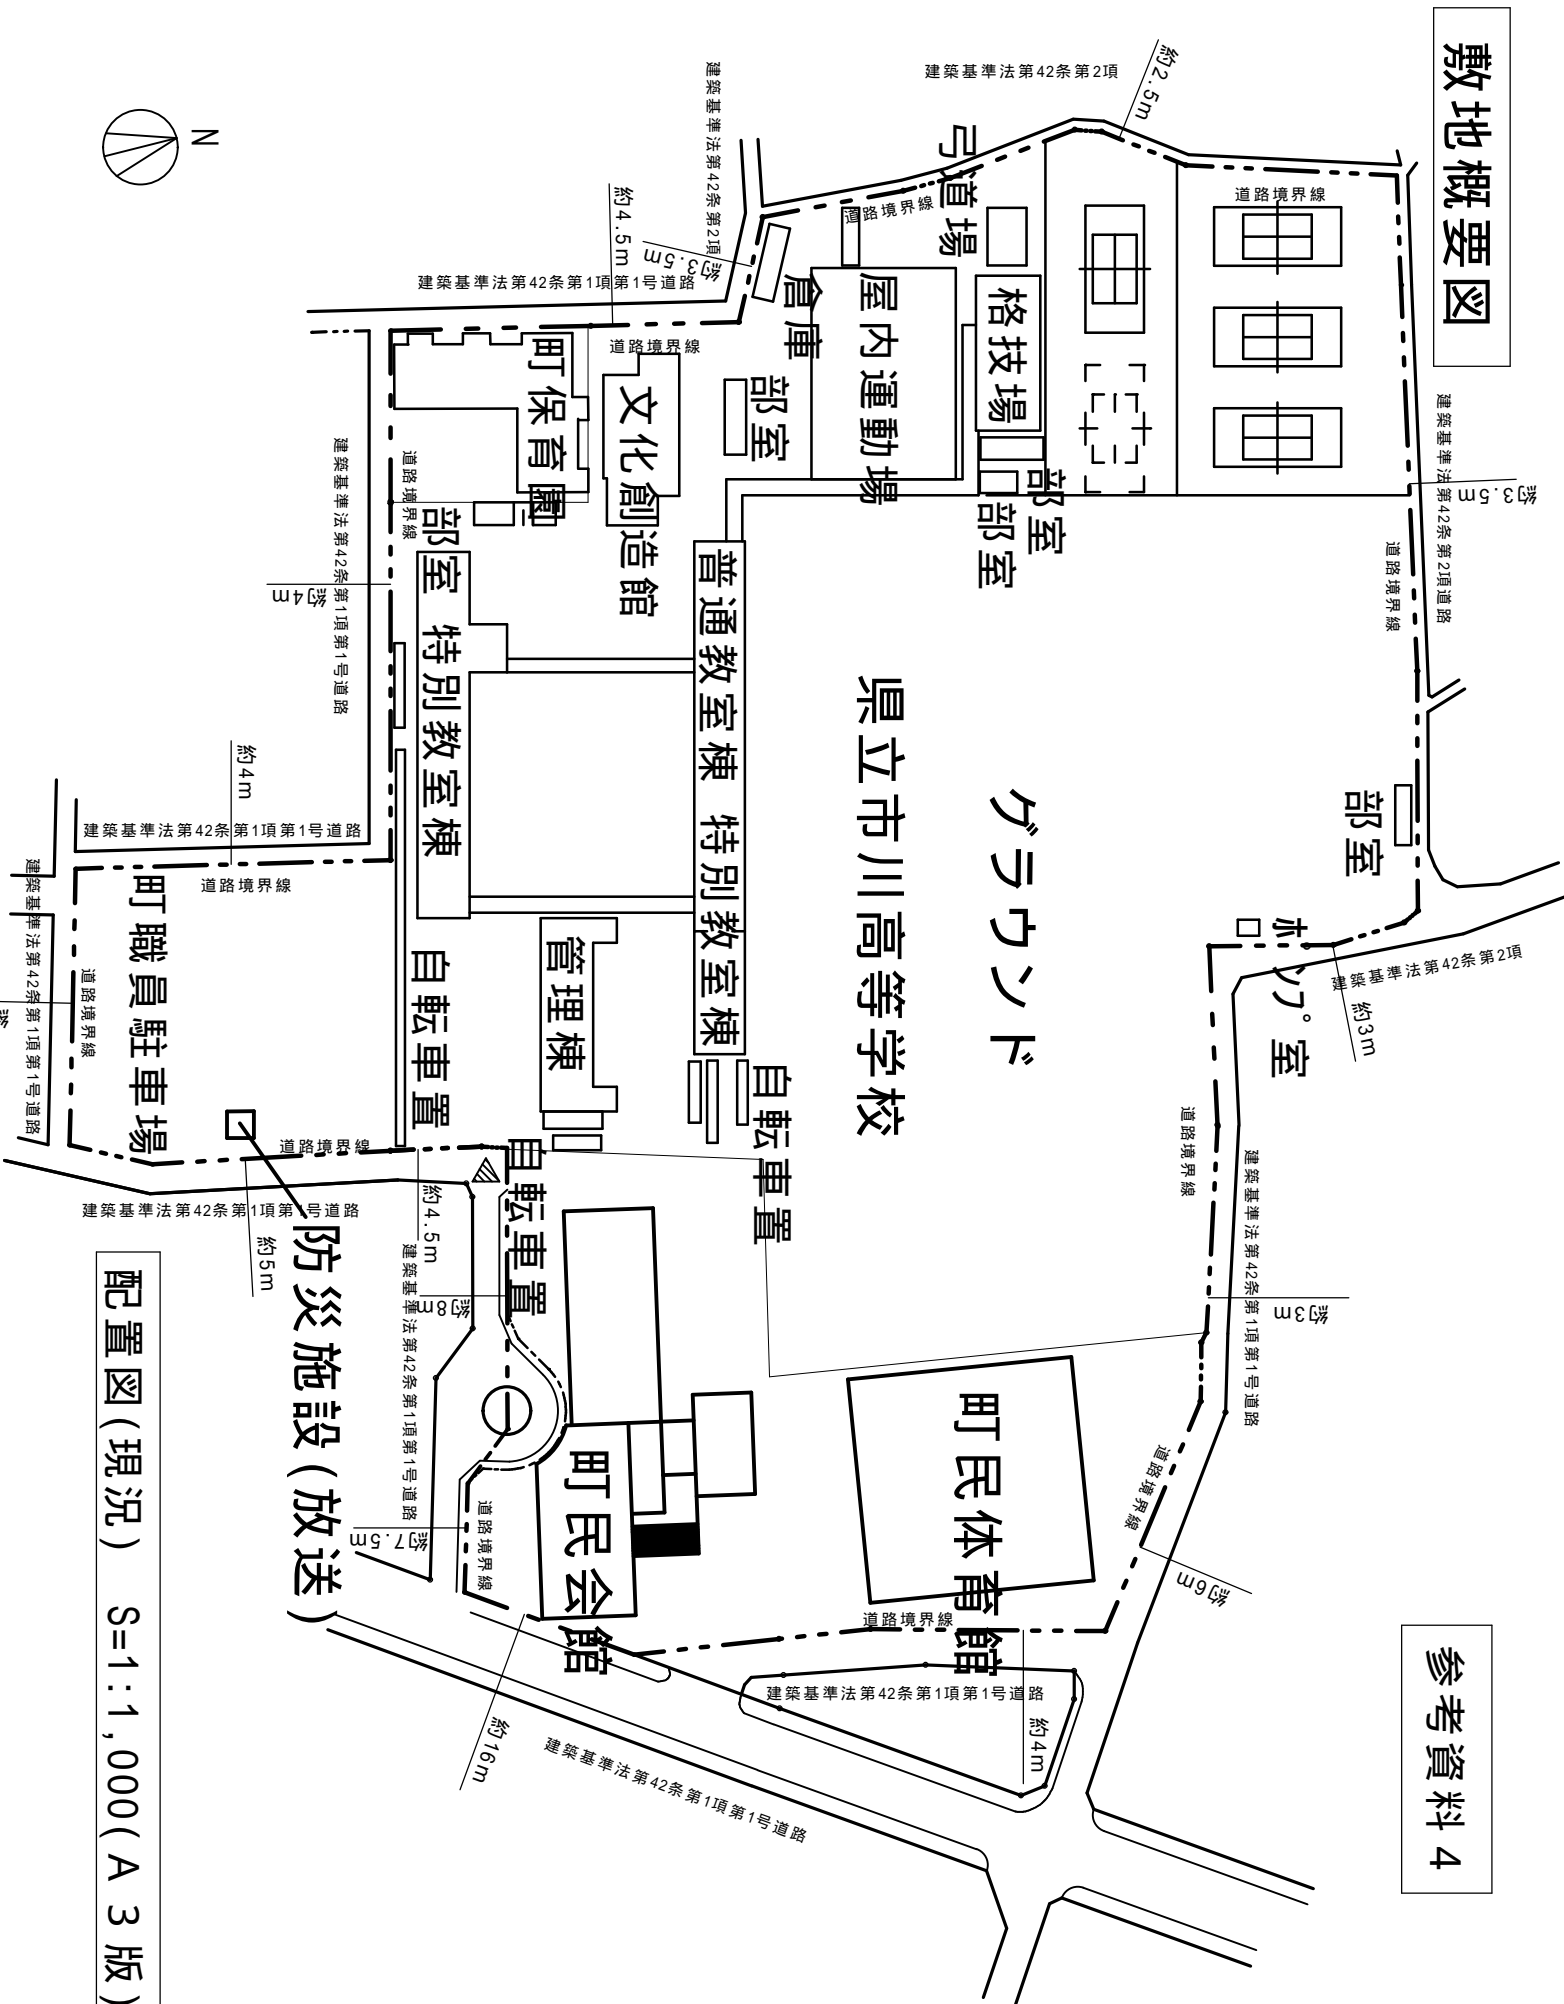

配置図(現況) S=1:1,000(A3版)