


概要図

(都) 新環状・緑が丘アクセス線 緑が丘歩道橋撤去工事

甲府市緑が丘地内


中北建設事務所 都市整備課 街路担当

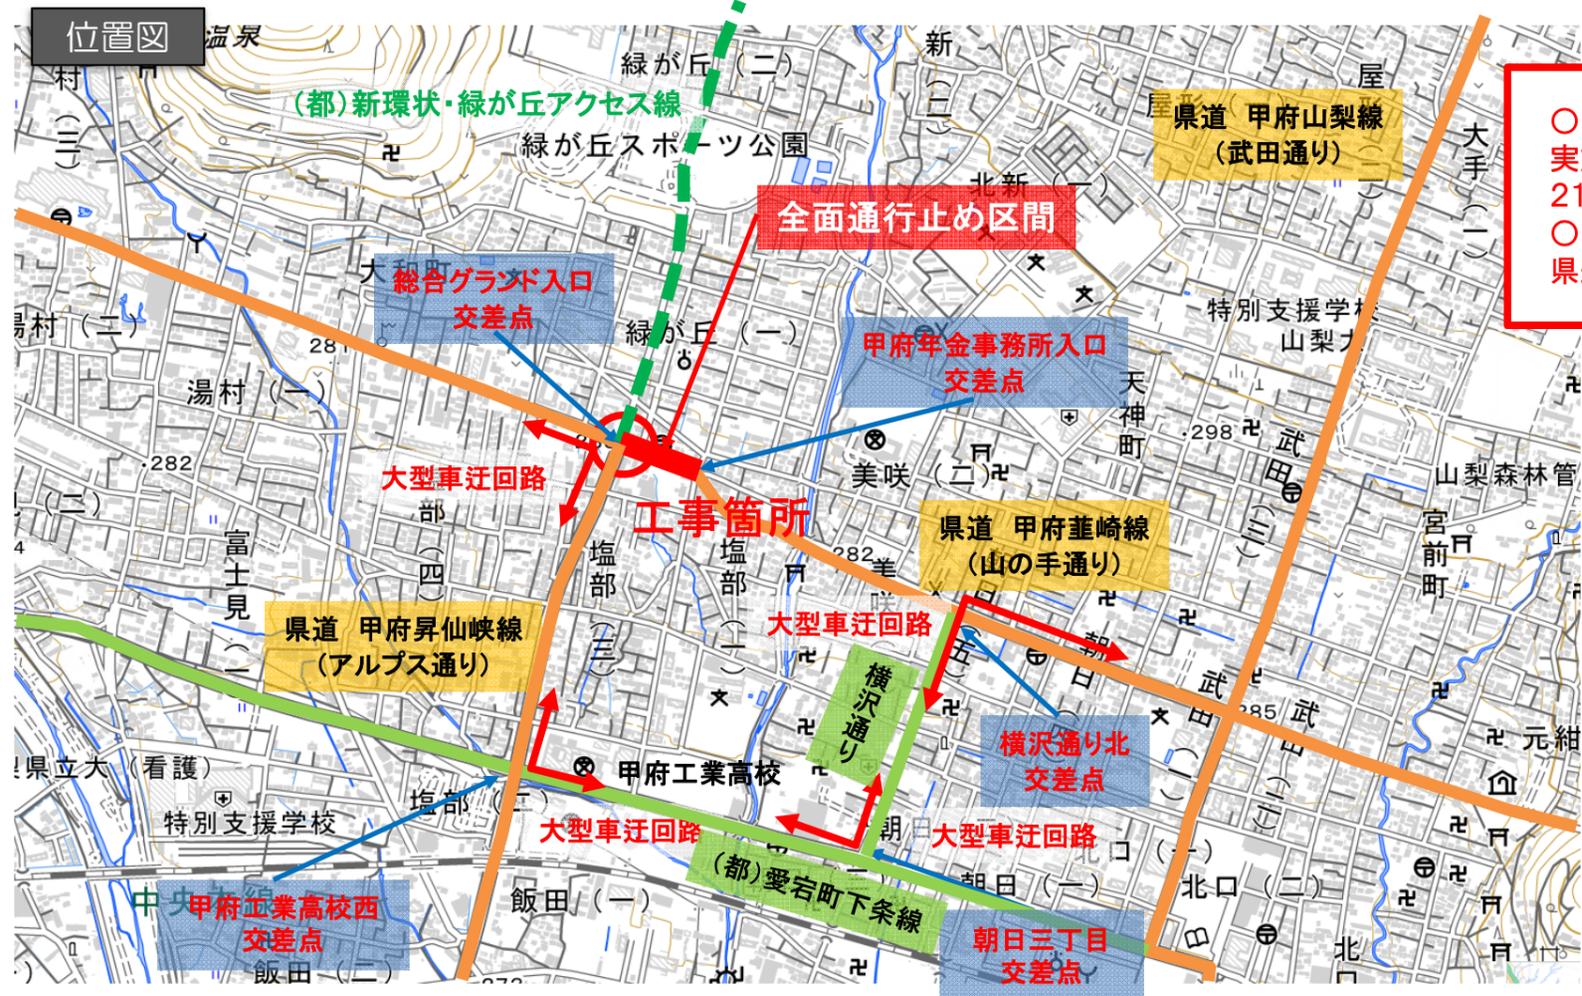


○ 通行規制の日時(歩道橋撤去の作業時)
 実施日:令和2年1月21日(火)~1月24日(金)
 21:00~5:00予定 (荒天の場合の予備日は1月25日(土))
 ○ 通行規制区間(全面通行止め)
 県道甲府葦崎線(甲府年金事務所入口交差点から総合グランド入口交差点)



側面図

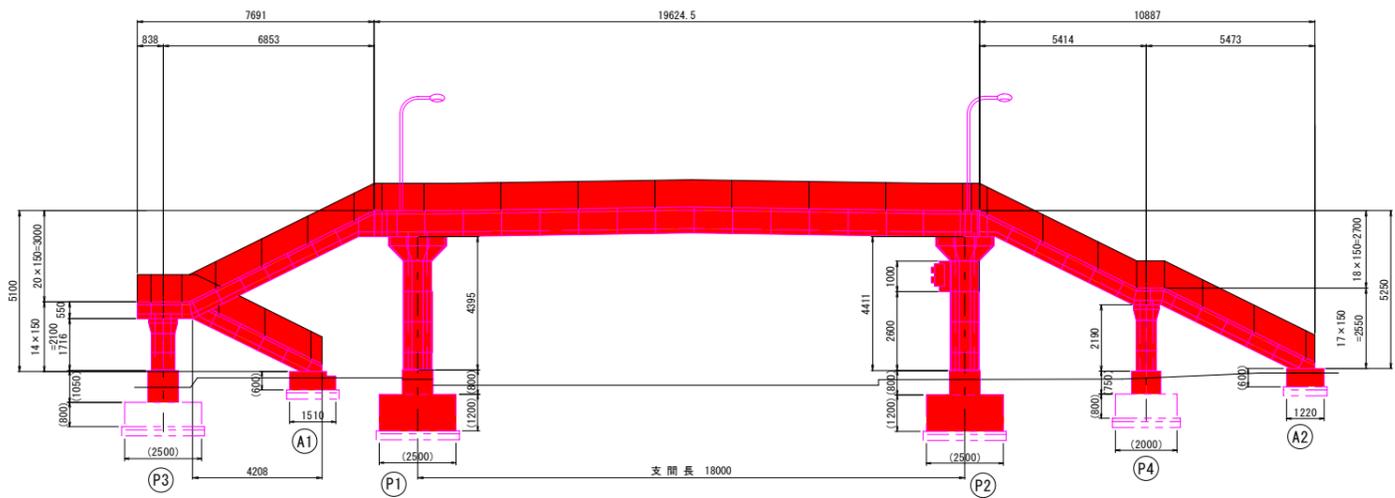

平面図

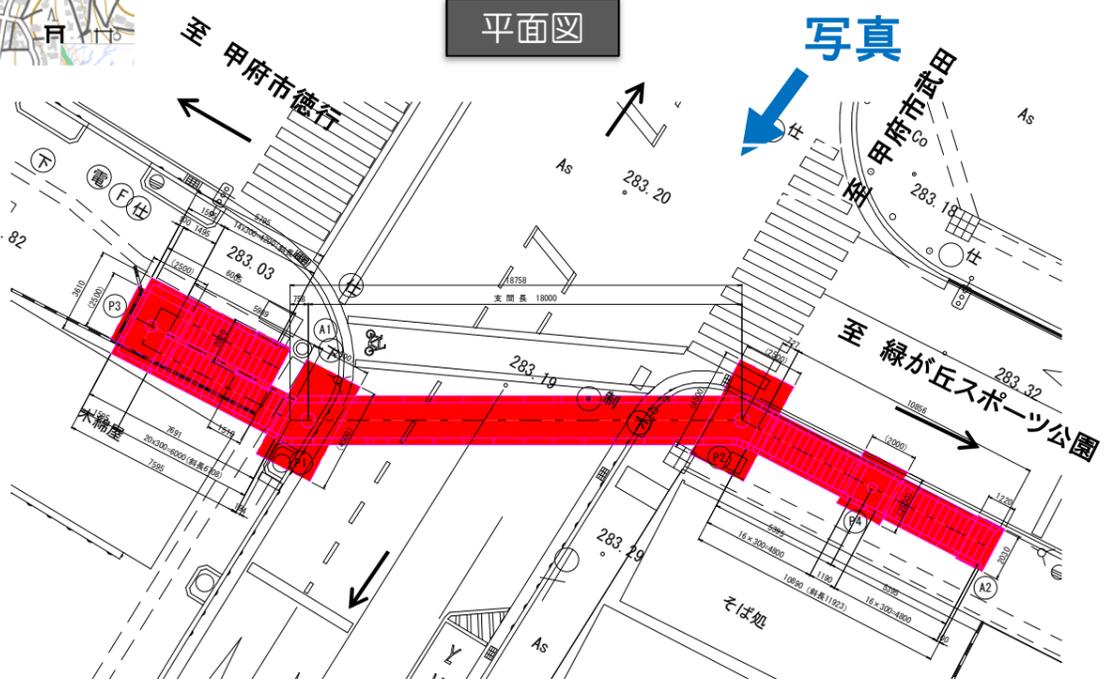

写真