

ご近所の皆様へ


【 河 川 工 事 】 に
ご協力お願いします。




この度、山梨県(新環状道路建設事務所)発注の
河川工事を弊社が施工することになりました。

工事内容は、新山梨環状道路に伴う河川堤防の強化と橋脚の強化をする工事です。
工事が始まりますと、騒音や振動、又通行への影響がある場合もございますが、
細心の注意を払い施工いたしますので、ご迷惑を御掛けするかとありますが、
なにとぞご理解、ご協力のほど宜しくお願いいたします。


工 事 名	国道140号(新山梨環状道路東油川区間2期)濁川・平等川橋(仮称)河川工事		
工 事 場 所	甲府市落合町から笛吹市石和町東油川6工区		
工 期	令和2年10月13日 ~ 令和3年3月12日		
作業時間	昼間	午前8時00分~午後17時00分まで	
発 注 者	山梨県新環状道路建設事務所	TEL : 055-261-1494	
施 工 者	株式会社 森山組	TEL : 055-241-4001	
現場代理人	小野 勲	携帯 : 080-7719-7170	

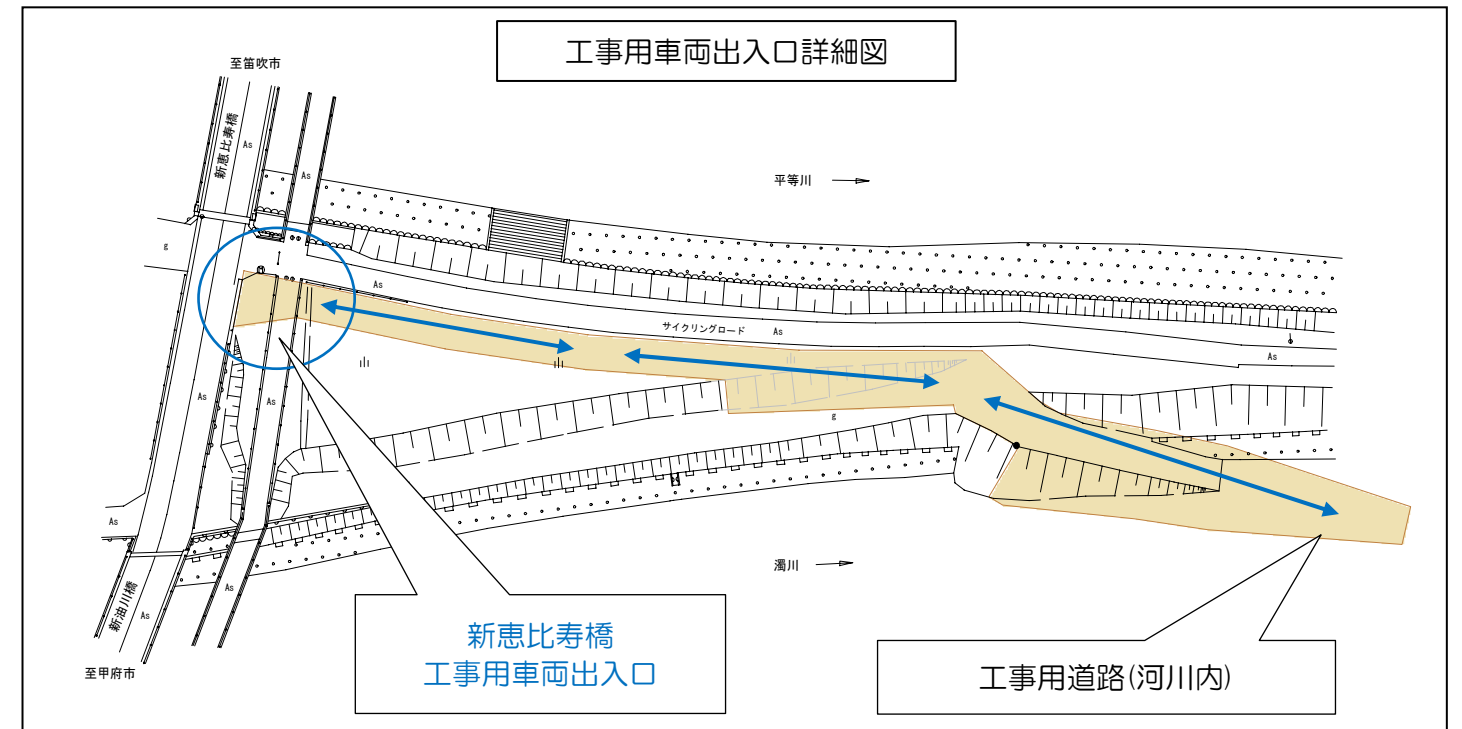

※工事期間中、工事用車両が頻繁に出入りする際は、交通誘導員を配置して安全確保に努めます。

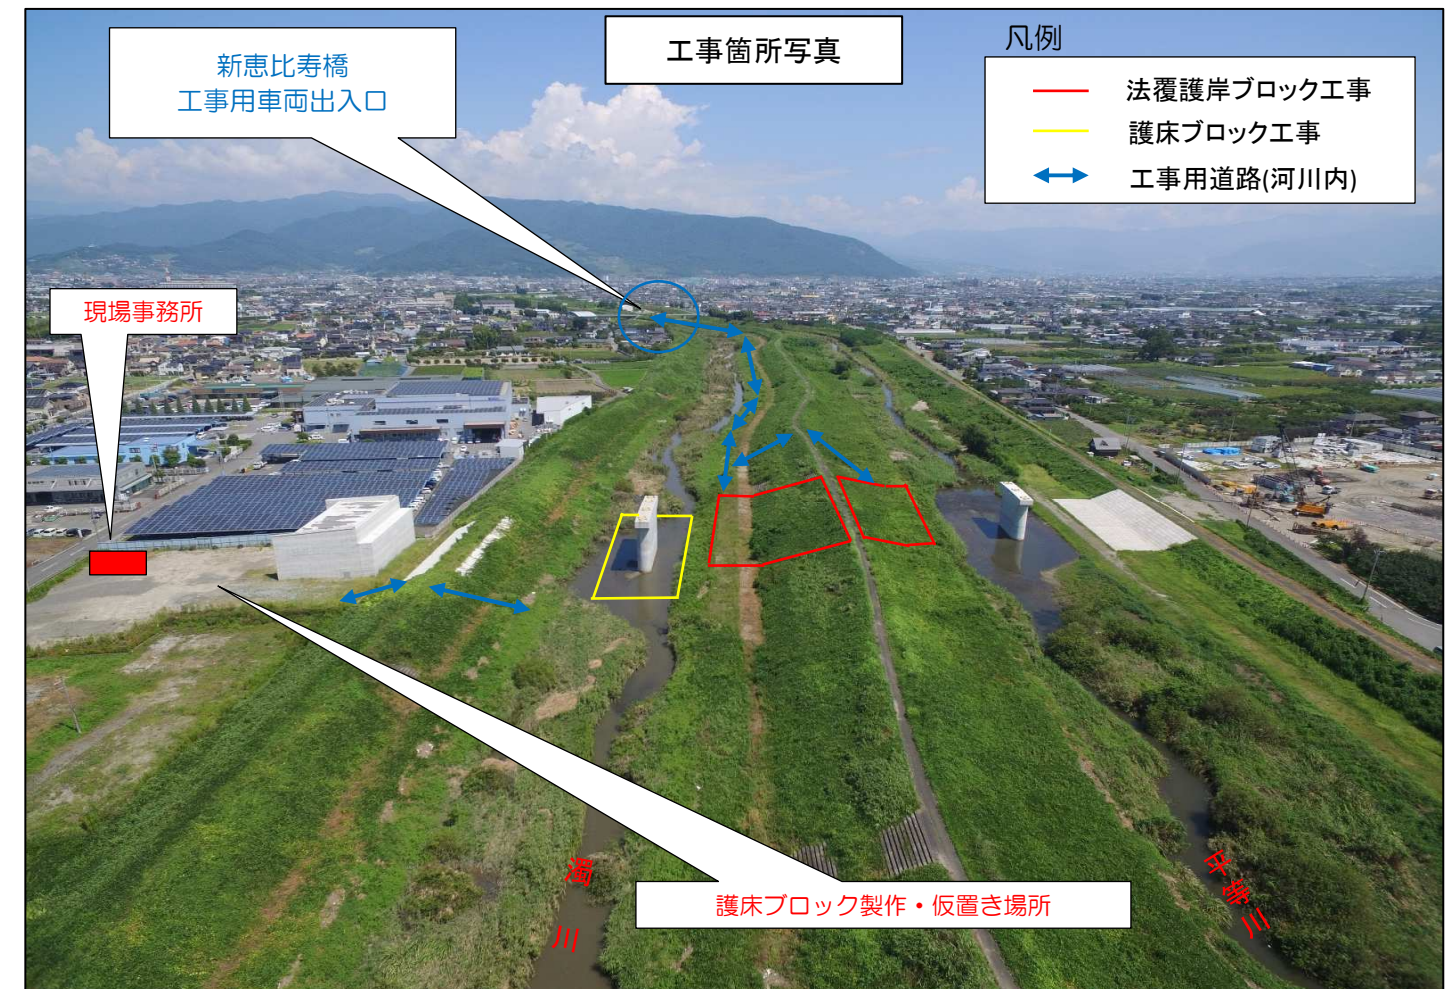


計画工程表

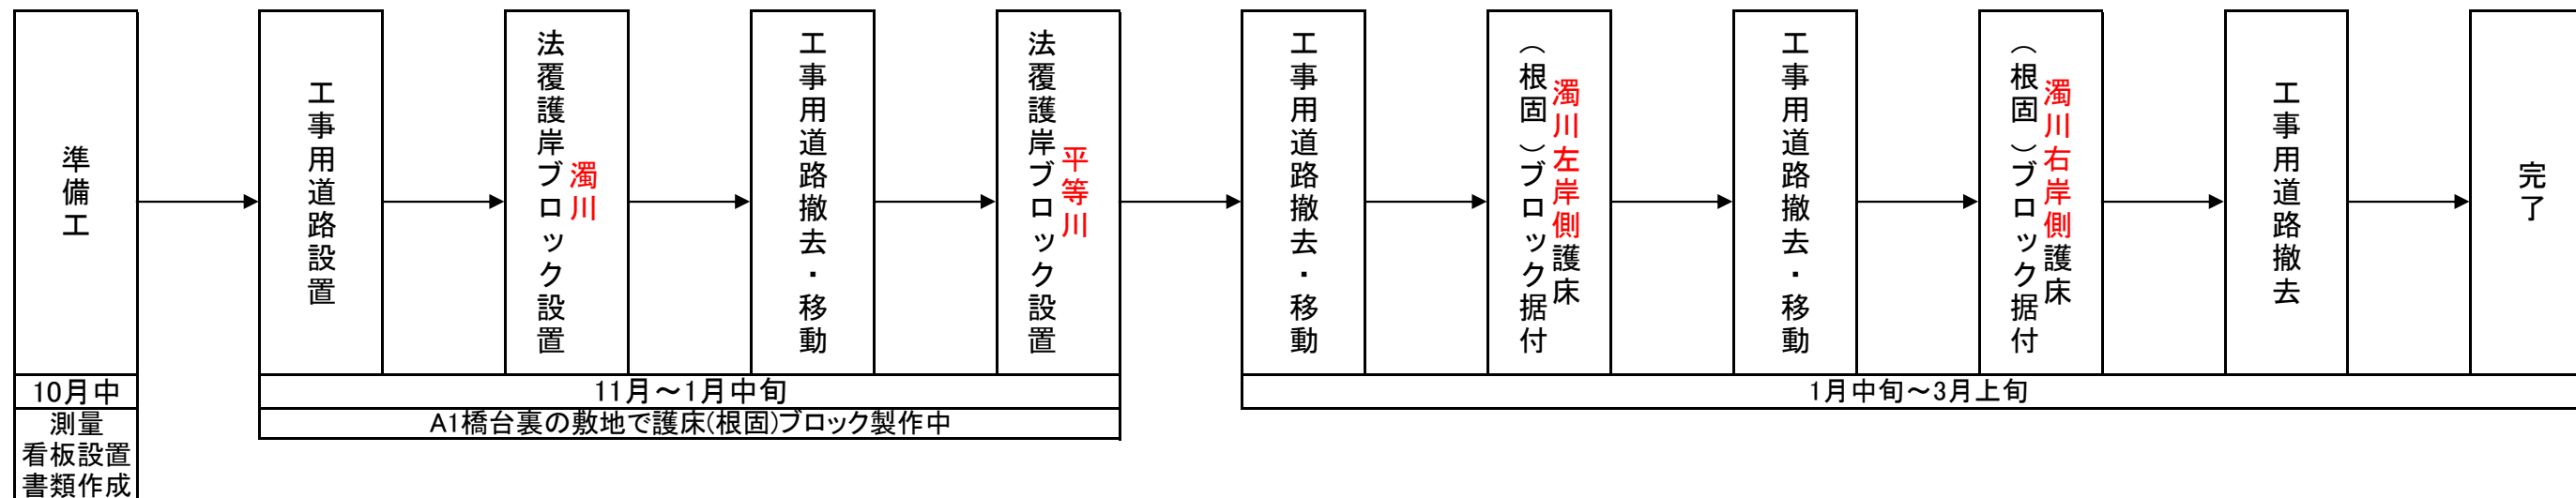


法覆護岸ブロック詳細図

法覆護岸ブロック平面図

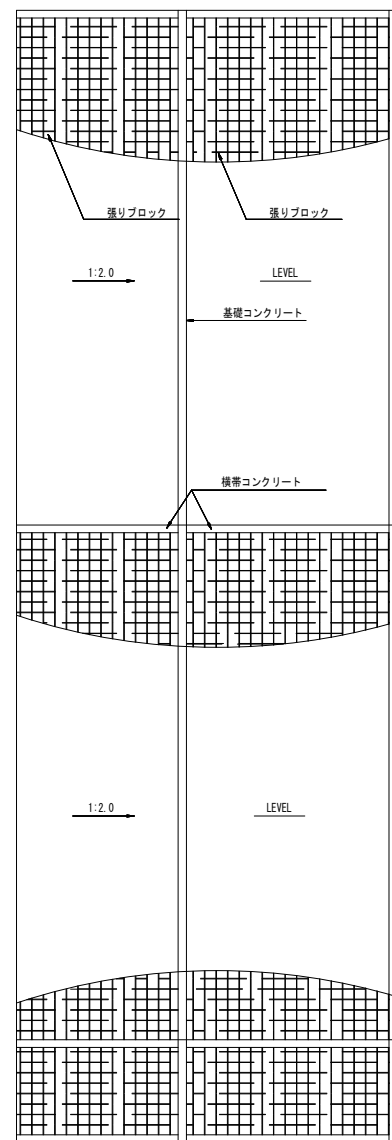


断面図

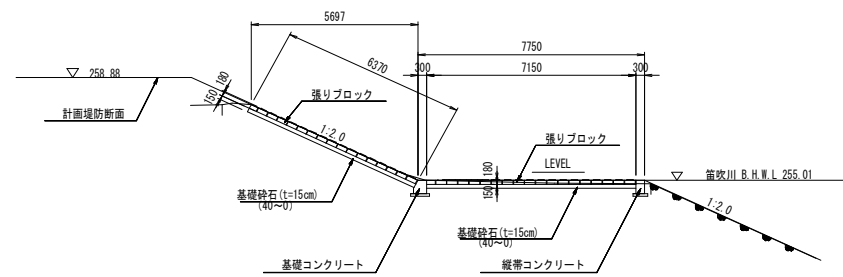

特徴
 ブロックは互いに連結され、目地処理がなされるため、従来の法覆ブロック工法より強度がさらに向上します。
 使用個数が1個/m²と少なく済み、連結の方法も簡単なため、速やかな施工ができます。
 表面は擬石模様が施こされ、周囲の景観によくなじみます。

参考断面図

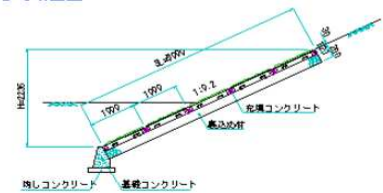


施工イメージ




護床(根固)ブロック詳細図

平面図

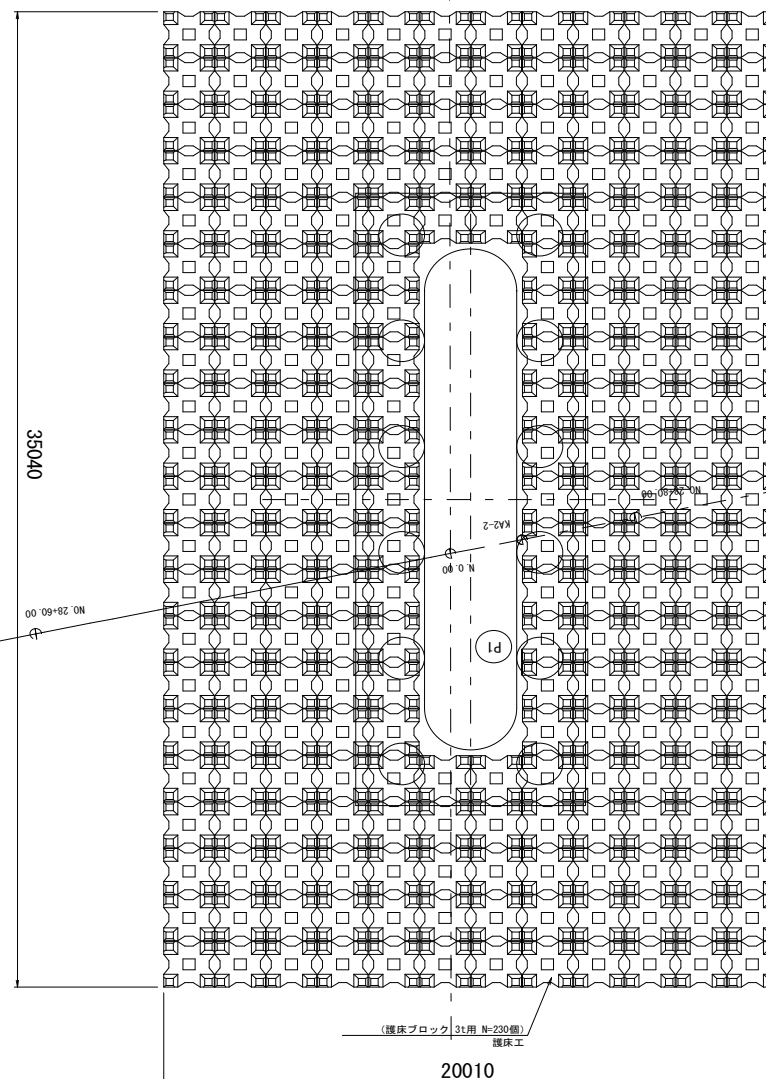

断面図 (3t用)

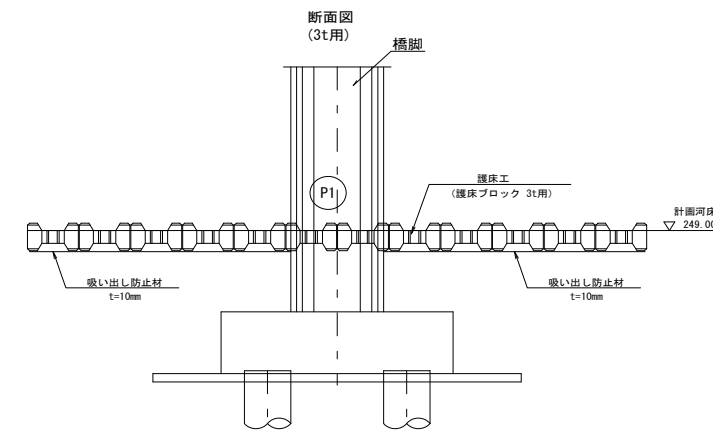

濁川

施工イメージ

