

下鍛冶屋地区の皆様

山梨県新環状道路建設事務所長  
(公印省略)

## 国道140号（新山梨環状道路東部区間2期） 今年度の工事予定について

平素より山梨県の道路事業に対し、格別のご理解とご協力を賜り厚く御礼申し上げます。

さて、山梨県では国道140号（新山梨環状道路東部区間）の計画のうち、今年度は添付の区間について、工事を予定しております。

工事に際しましては周辺環境に十分配慮のうえ実施いたしますが、工事用車両の運行ルート等の詳細につきましては、工事請負者より別途お知らせいたします。

ご不明な点などお問い合わせは下記担当者までご連絡ください。

### 記

- |   |            |                                                        |
|---|------------|--------------------------------------------------------|
| 1 | 工事範囲・工事内容等 | 別紙平面図を参照下さい。                                           |
| 2 | 連絡先 計画機関   | 山梨県新環状道路建設事務所 新環状第二担当<br>担当：清水・杉原<br>電話番号：055-261-1494 |

第一蛭沢橋拡幅工事  
R2.10～R4.6（予定）  
飯田鉄工（株）

落合1・2号橋下部工事  
（第一蛭沢橋迂回路含む）  
R2.11～R4.10（予定）  
長田組土木・望月組土木JV

落合西ランプ

落合東ランプ


本年度用地取得状況に応じて  
随時下部工事に着手していく予定です。

落合西道路改良工事  
R2.4～R3.7（予定）  
（株）三枝組

落合6号橋外下部工事  
R3.3～R4.11（予定）  
齋藤建設・宏和建设JV

落合西本線橋架設工事  
R2.10～R4.6（予定）  
飯田鉄工・横河ブリッジ・檜崎製作所JV

落合6号橋下部工事  
R2.11～R4.6（予定）  
早野組・三枝組JV

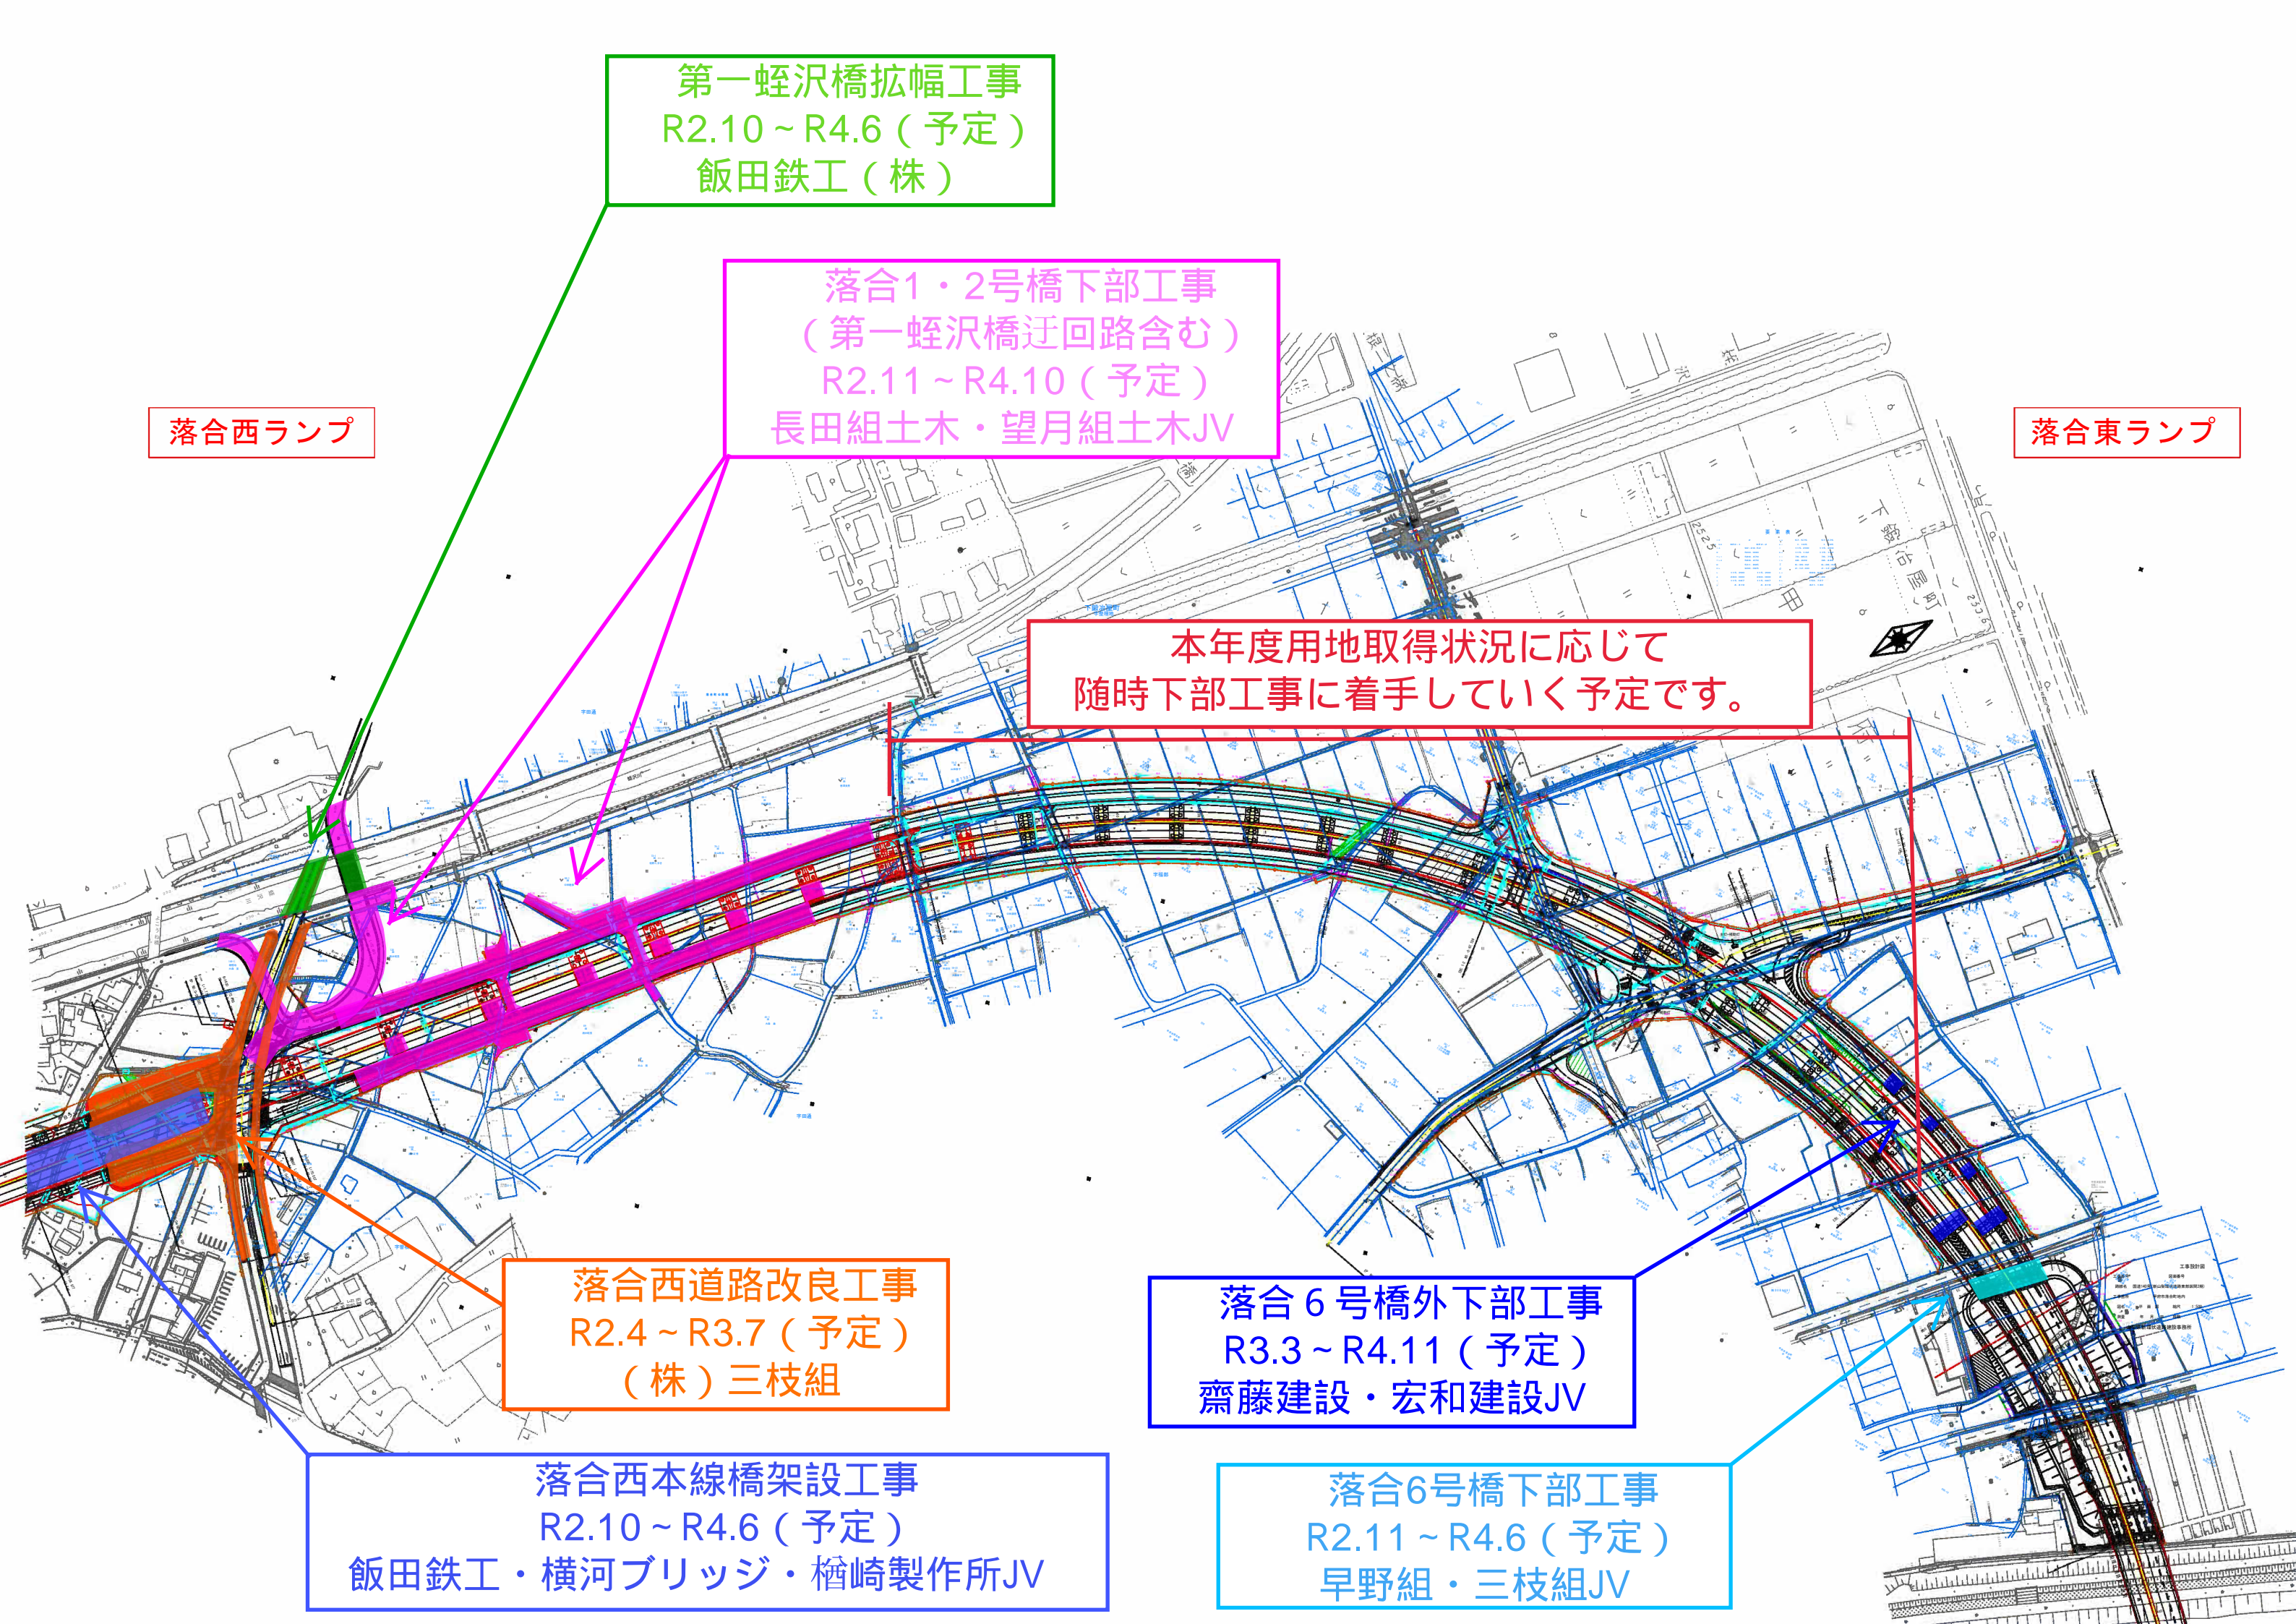




# 工事のお知らせ

平素より、公共工事に対しまして、ご理解とご協力を賜りまして誠にありがとうございます。  
 この度、山梨県より発注された橋梁の下部工事を当社にて施工させて頂くことになりました。  
 工事期間中、ご近隣住民の方々には大変ご迷惑をおかけすることと思いますが、早期完成に向け  
 鋭意努力いたしますので、皆様方のご理解とご協力をお願い申し上げます。

## 工事概要

工事名： 国道140号(新環状山梨環状道路東部区間2期)落合6号橋(仮称)外下部工事(一部債務)(余7)(2補)  
 工事場所： 甲府市 落合町 8工区  
 工事内容： 橋梁下部工  
           橋台 N=1基、橋脚 N=4基、場所打ち杭 L=43.5~44.5m N=26本  
           道路改良工 L=155m W=4m×2  
           地盤改良工(中層混合処理工) V=691m<sup>3</sup>、側溝工 1式  
 工期： 自) 令和 3年 3月 25日  
           至) 令和 4年 11月 30日  
 発注者： 山梨県  
 監理： 新環状道路建設事務所 建設課 新環状第二担当 電話 055(261)1494  
 施工者： 齋藤建設・宏和建设共同企業体 電話 055(233)9107  
           現場代理人： 小林 裕文 携帯 080-8777-2434

## 工事の流れ

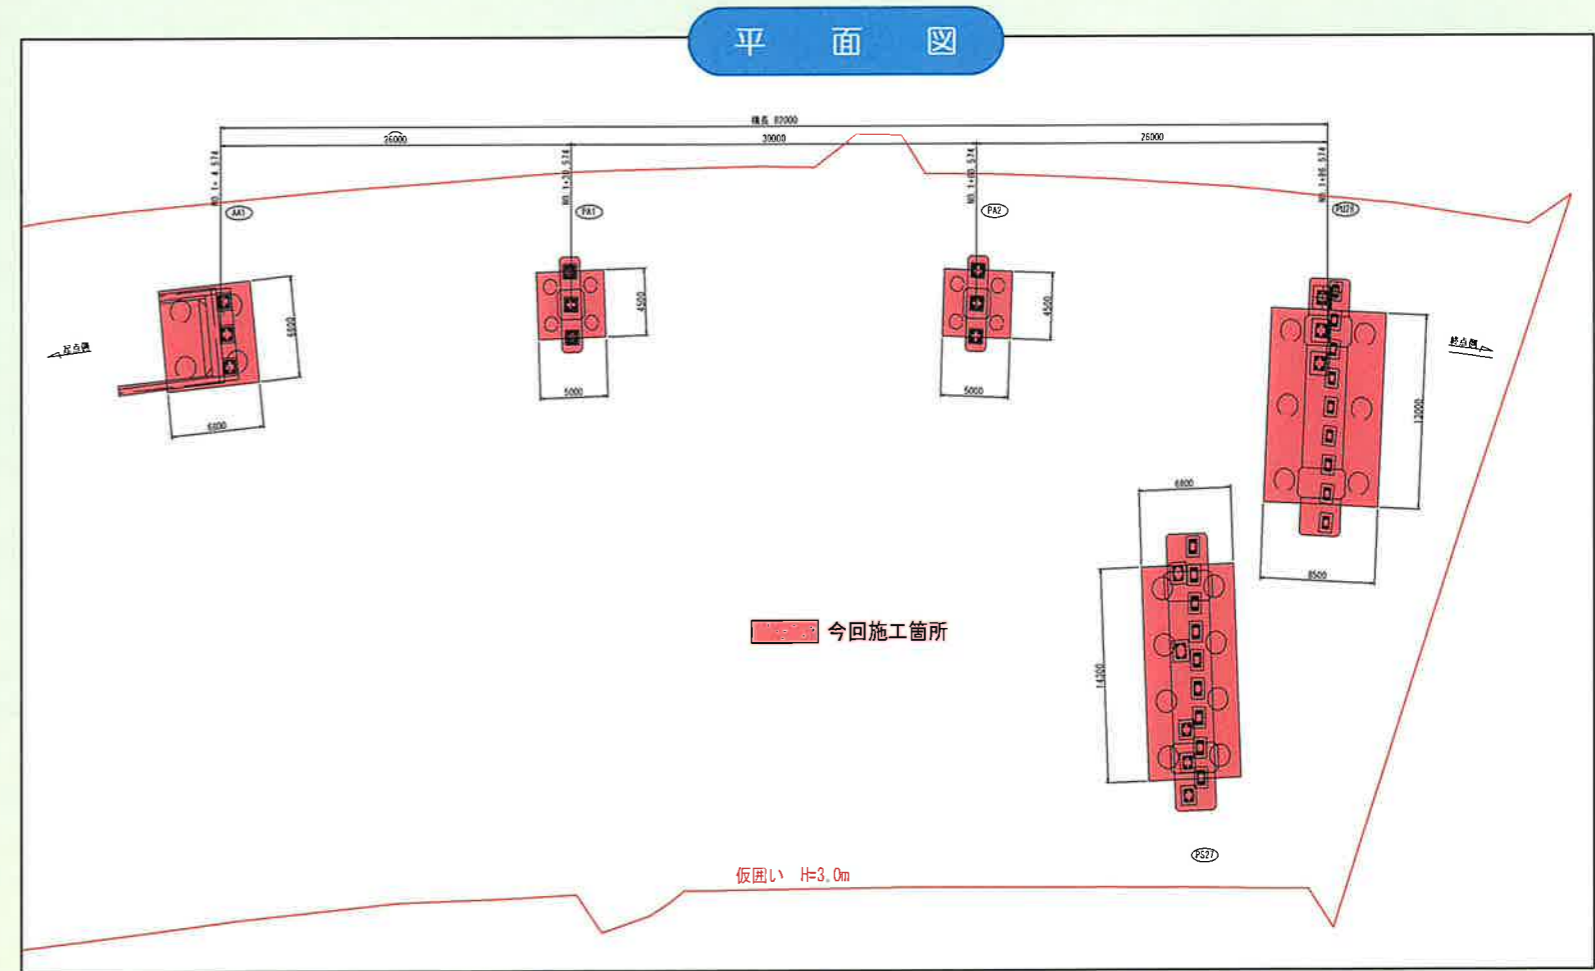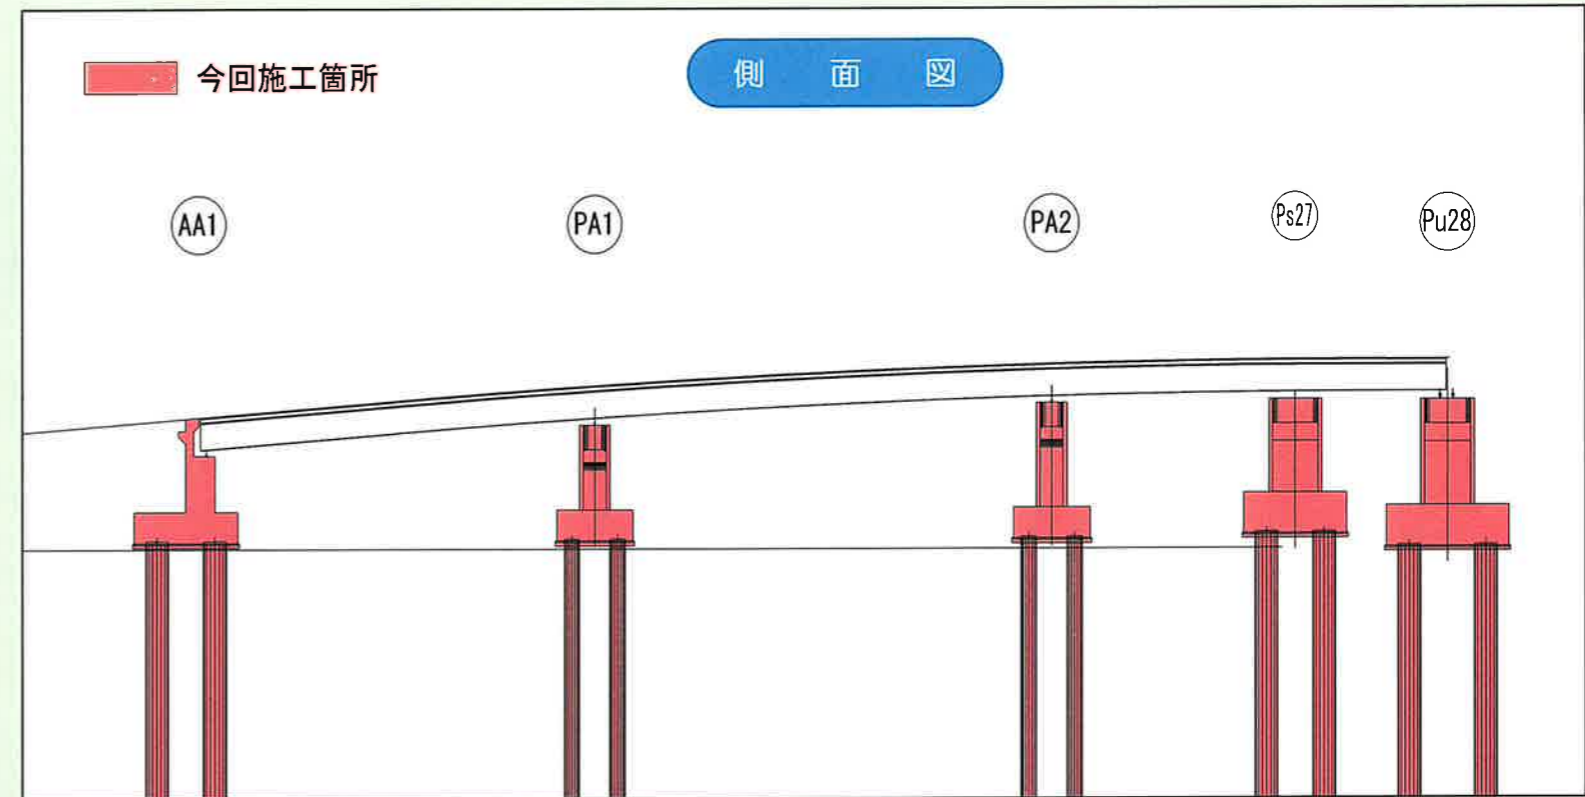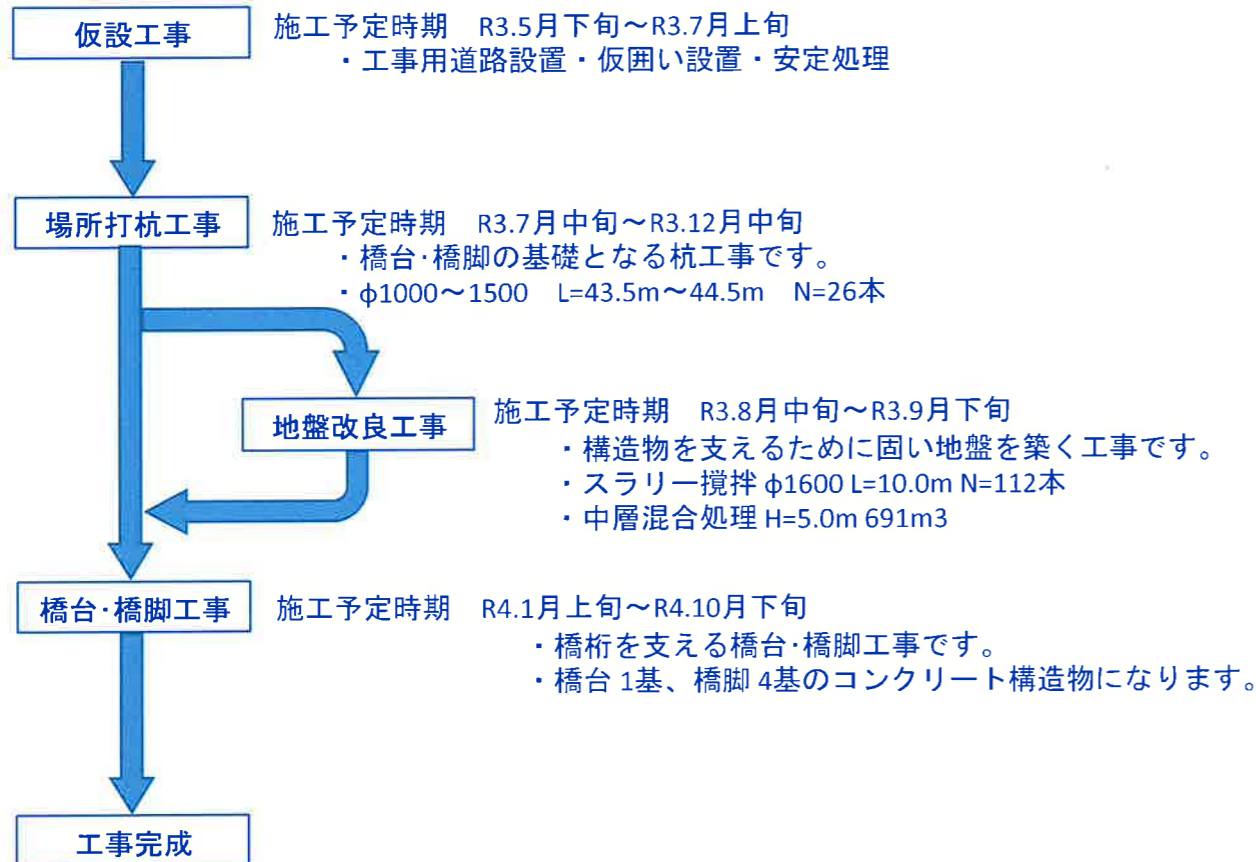

ご近隣の皆様方には、ご迷惑お掛けすることと存じますが、騒音・振動、粉塵対策、一般交通に十分配慮した作業を遂行致しますので御理解と御協力を賜りますようお願い申し上げます。

※ 当工事において、不明な点等ございましたら  
 現場代理人 小林までご連絡くださいますようお願い申し上げます。

# 現場位置図



**工事用車両の運行について**

- 車両の運行については、運転手に教育を行い安全運転に努めていきます。
- 現場周辺は徐行を徹底し、第三者優先で運行していきます。
- 現場内の泥を持ち出さないよう十分留意し周辺道路の美化に努めていきます。