



※ 駐車を契約された方は、必ず指定の契約区画に駐車して下さい。
空区画であっても駐車はできません。不正駐車となります。

※ 来客用区画に駐車できるのは来客者のみで、入居者は駐車できません。
また、来客者であっても長時間駐車はご遠慮下さい。

※ 車椅子使用・医師の診断書があるなどの身体的理由がない限り、区画
変更はできません。

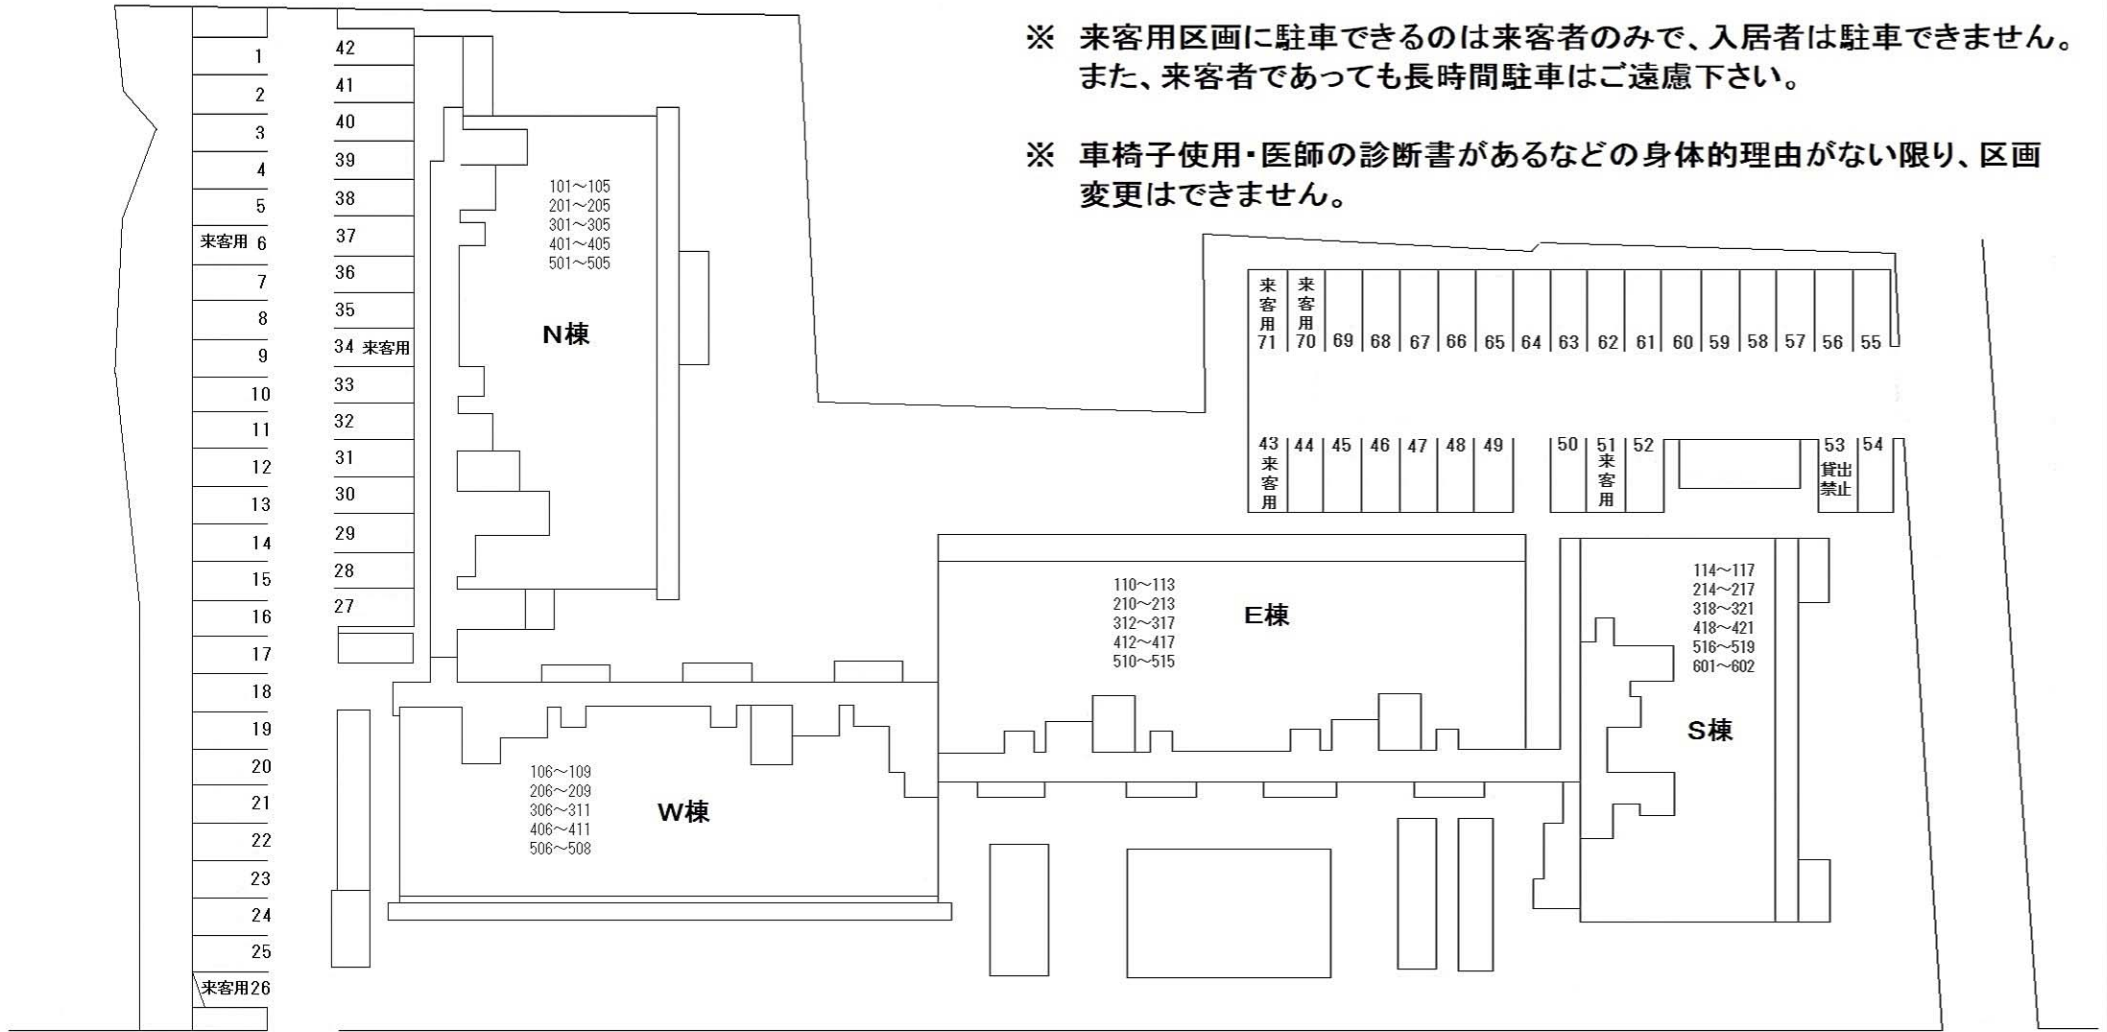


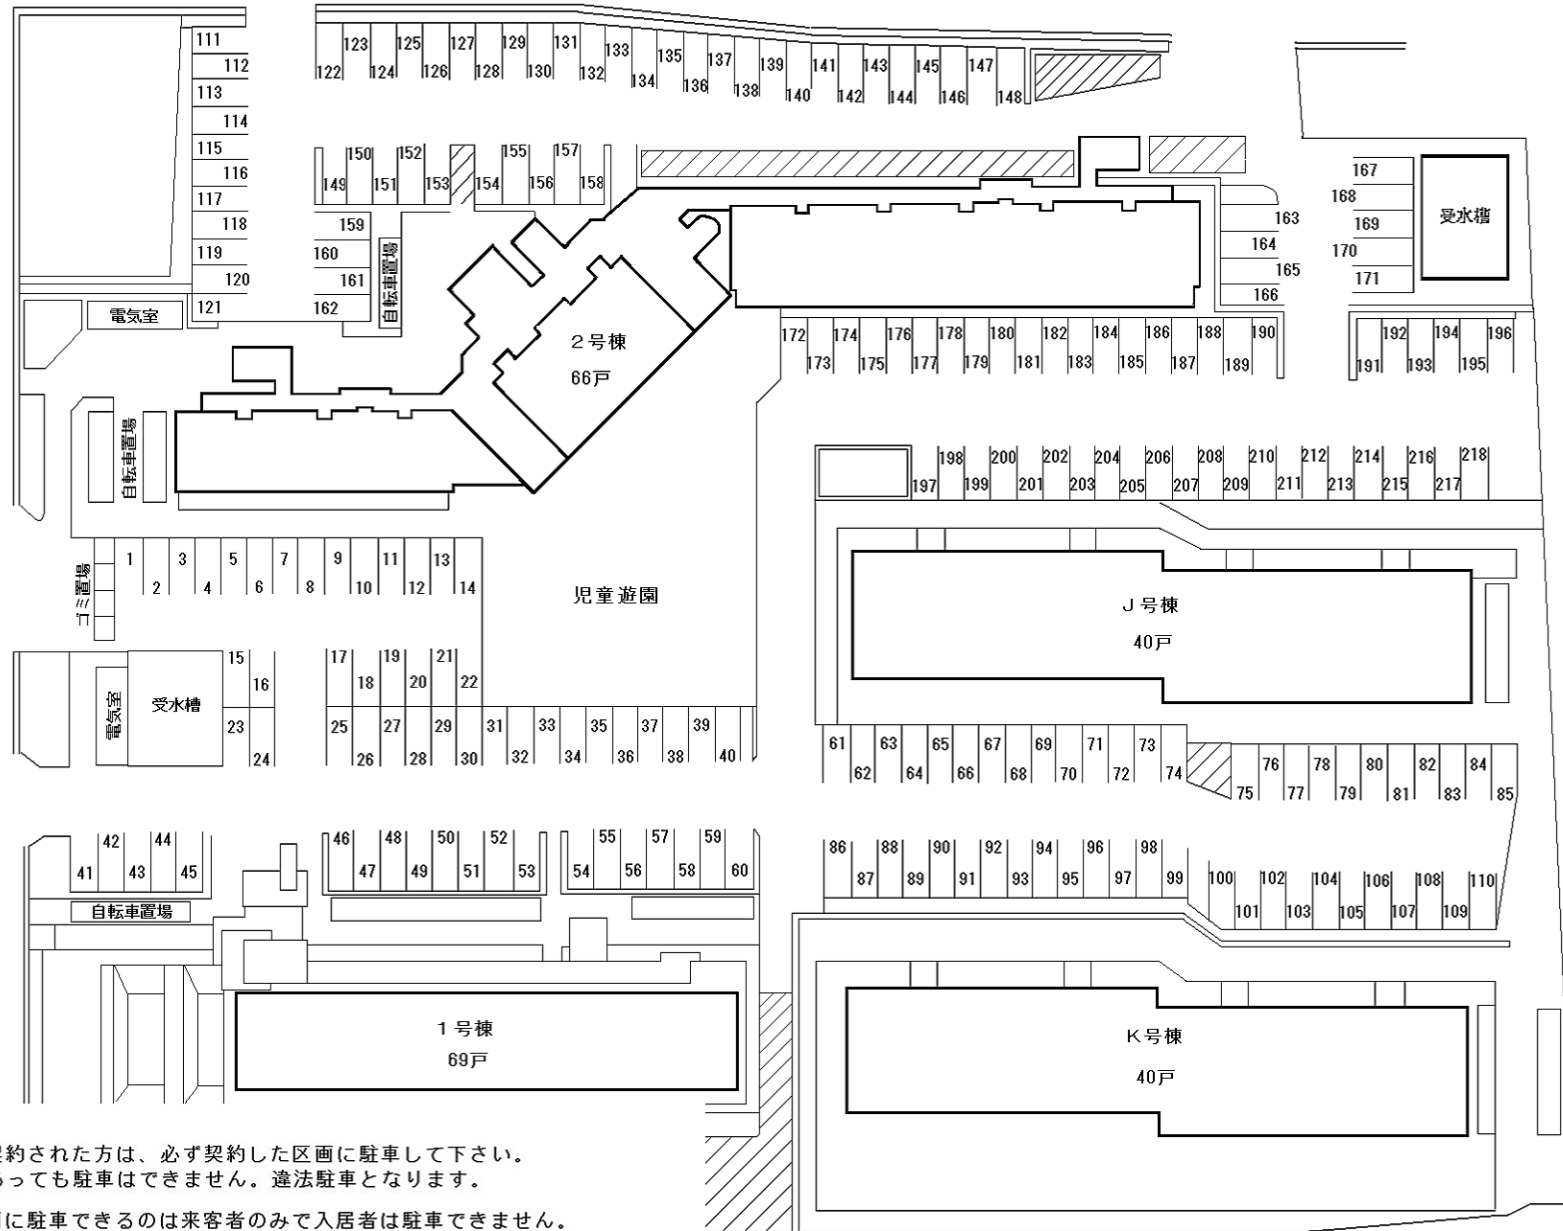


※ 駐車場を契約された方は、必ず契約した区画に駐車して下さい。
空区画であっても駐車はできません。違法駐車となります。

※ 来客用区画に駐車できるのは来客者のみで入居者は駐車できません。
長時間駐車の場合は、団地外の民間駐車場をご利用下さい。

※ 車椅子使用・医師の診断書によるなどの
身体的理由がない限り区画の変更は出来ません。

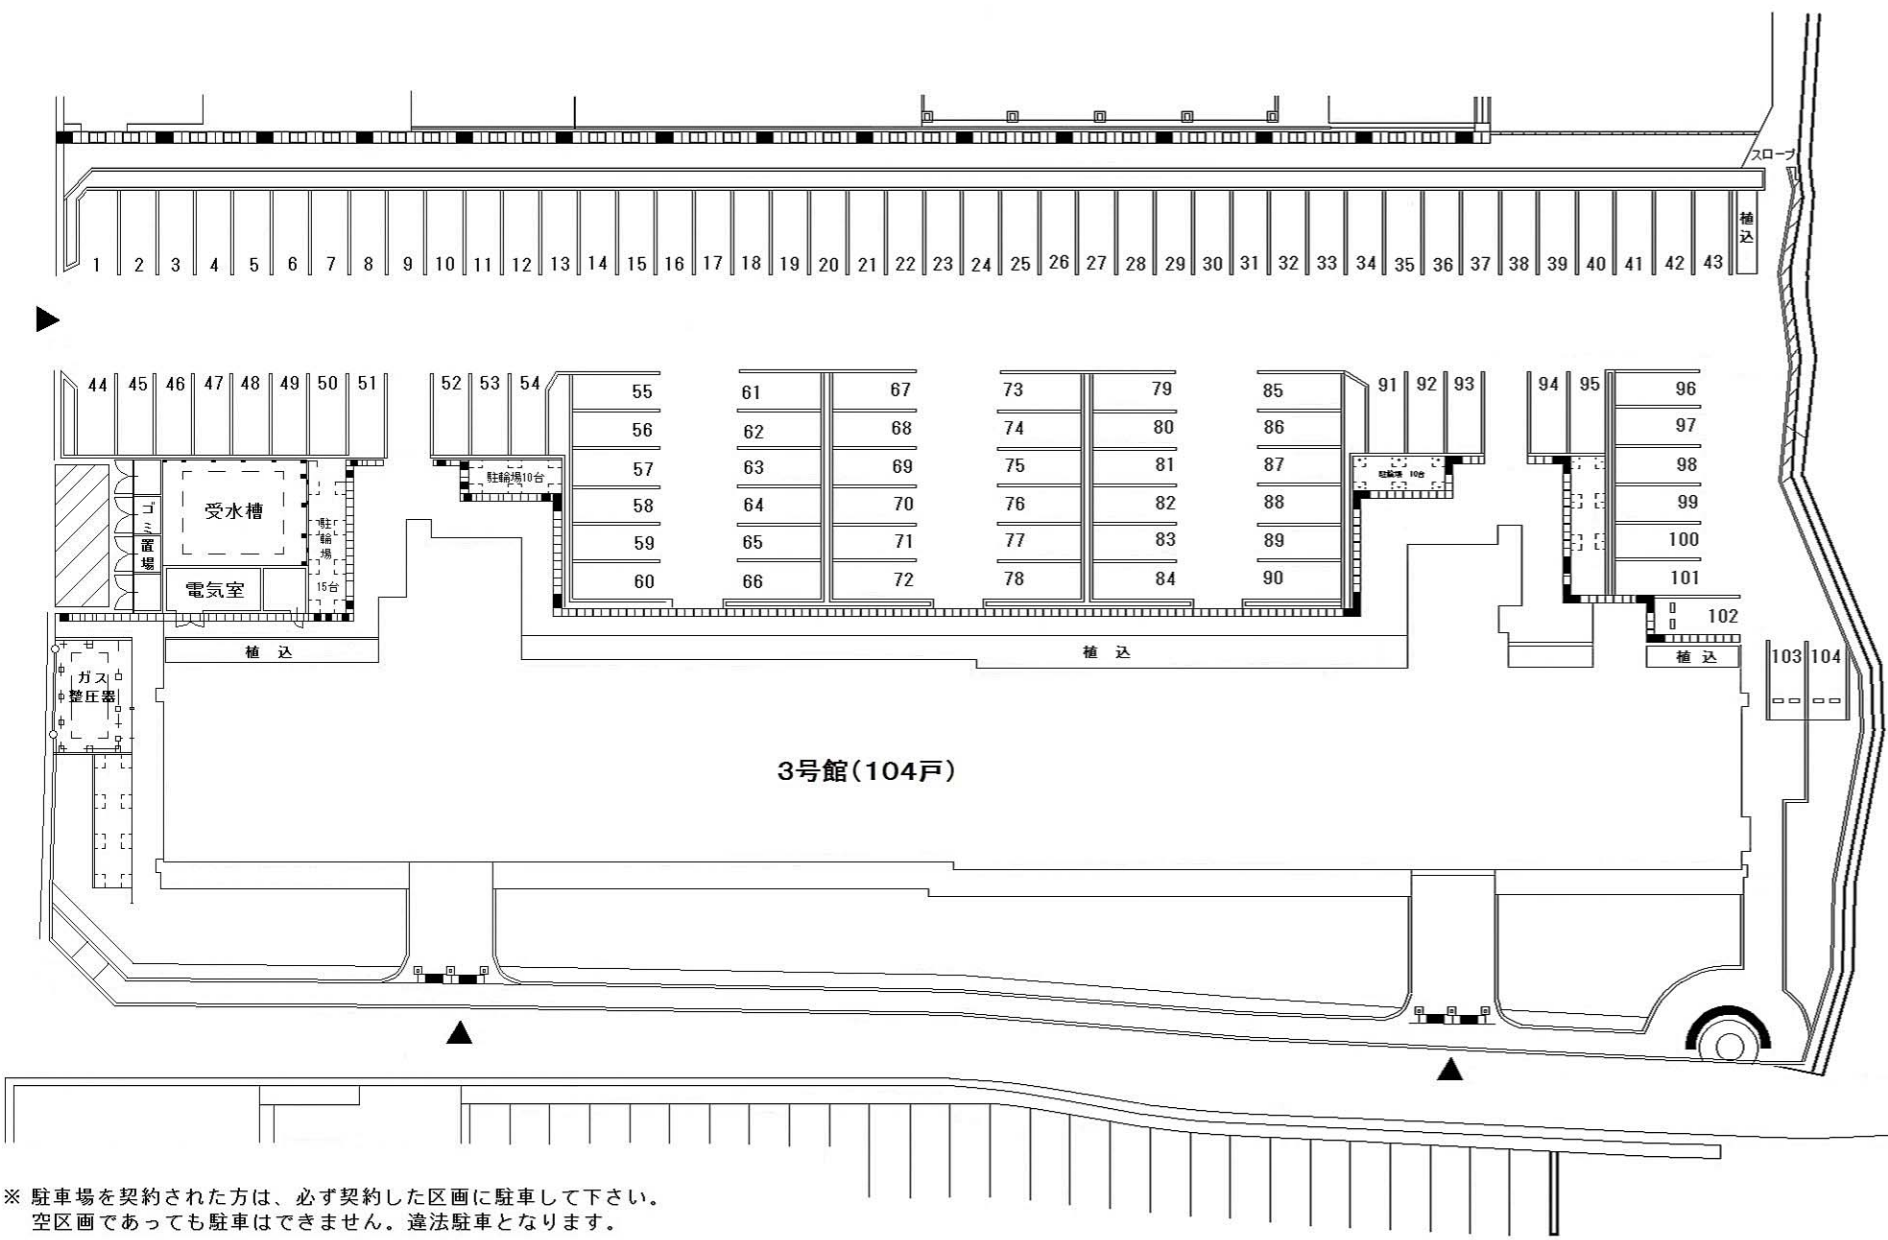


- ※ 駐車場を契約された方は、必ず契約した区画に駐車して下さい。
空区画であっても駐車はできません。違法駐車となります。
- ※ 来客用区画に駐車できるのは来客者のみで入居者は駐車できません。
長時間駐車の場合は、団地外の民間駐車場をご利用下さい。
- ※ 車椅子使用・医師の診断書によるなどの
身体的理由がない限り区画の変更は出来ません。

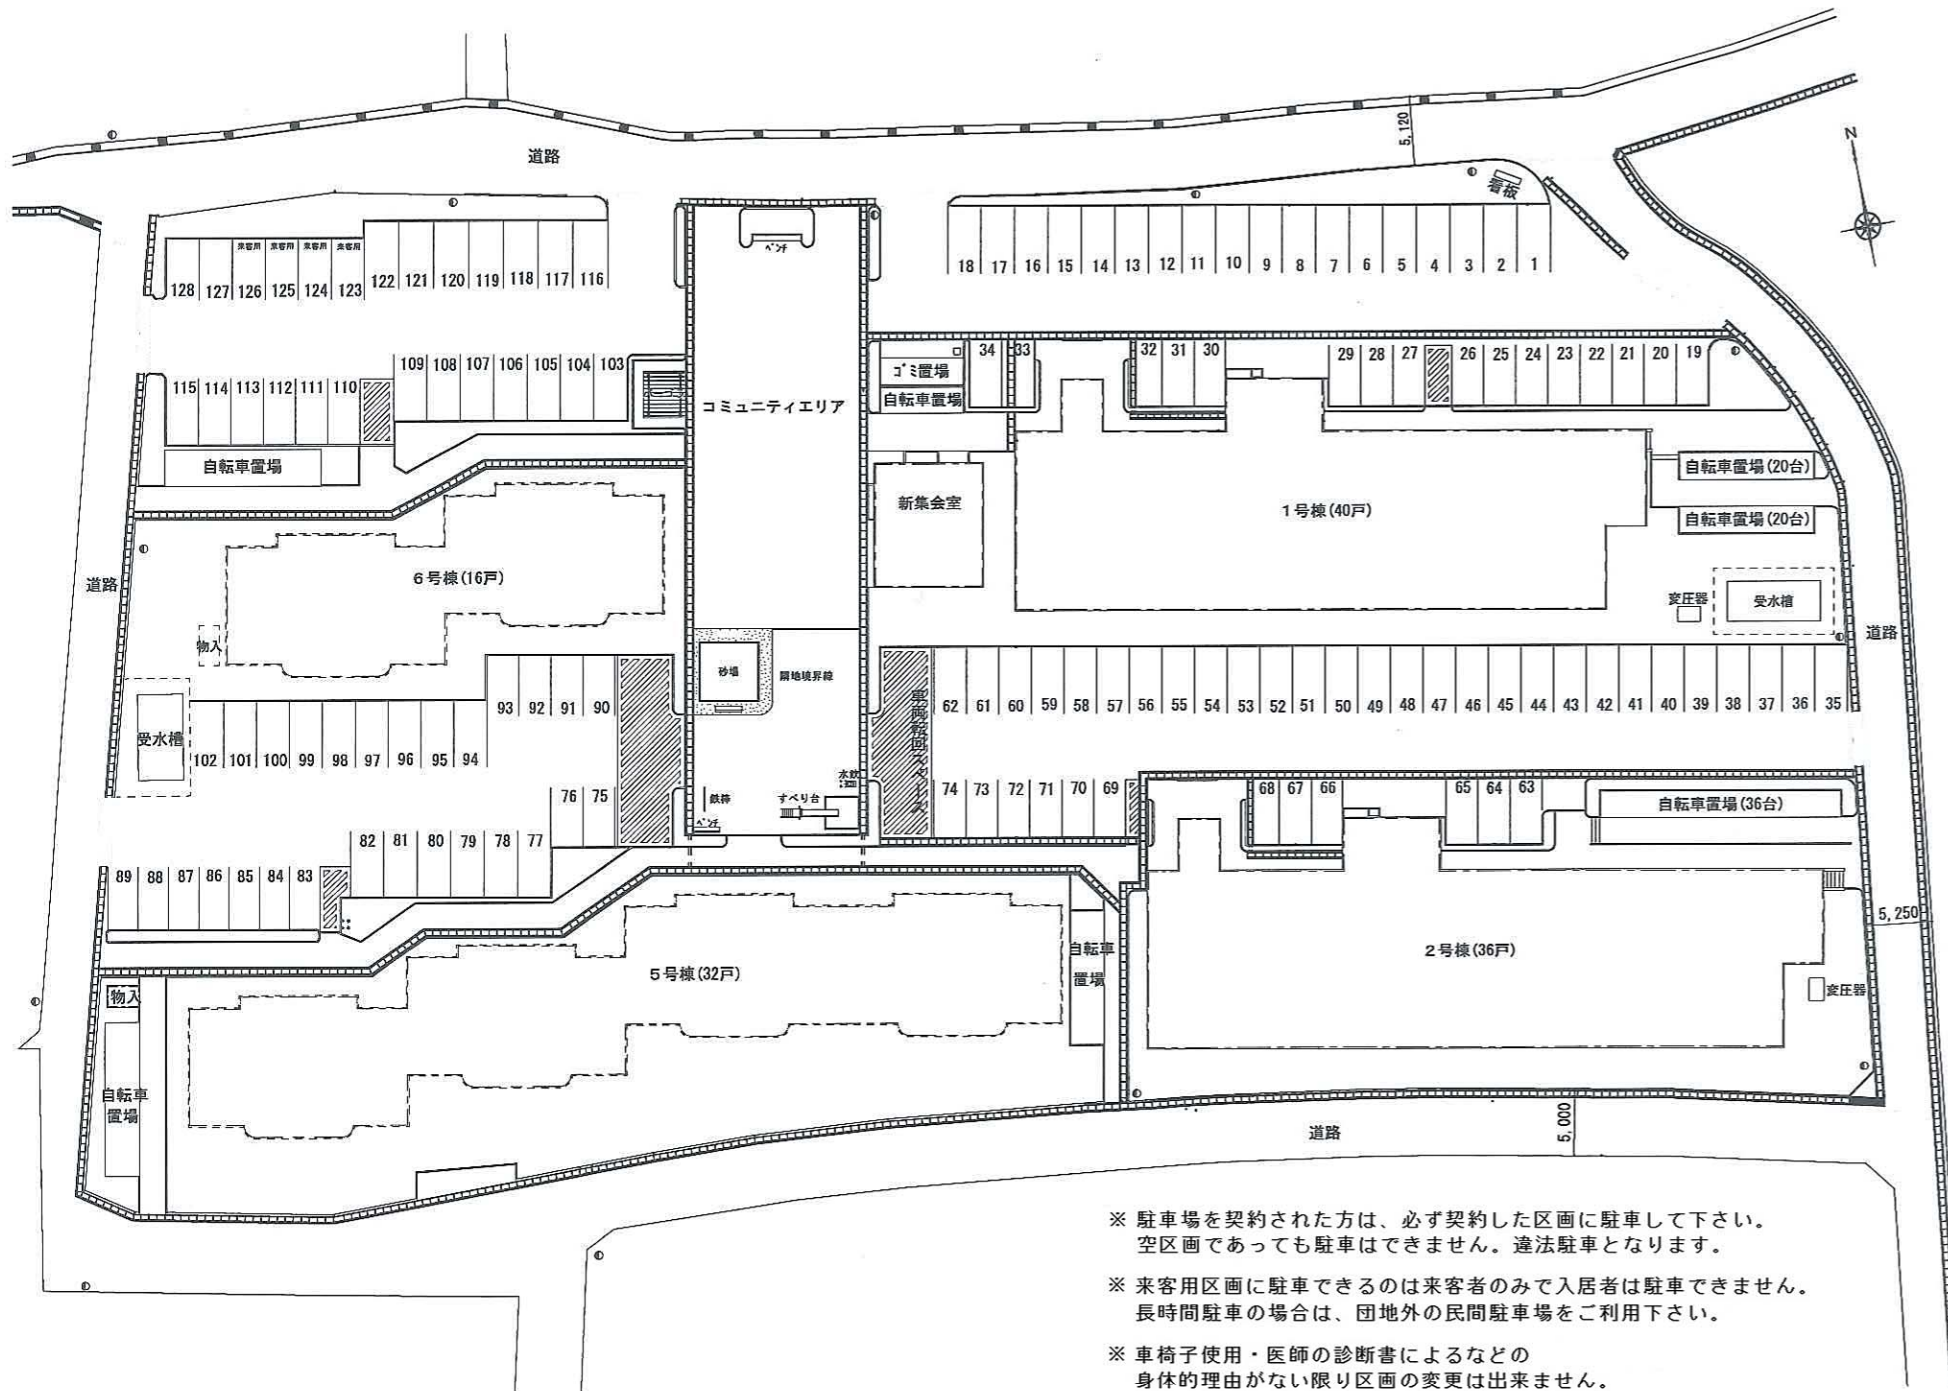


- ※ 駐車場を契約された方は、必ず契約した区画に駐車して下さい。空区画であっても駐車はできません。違法駐車となります。
- ※ 来客用区画に駐車できるのは来客者のみで入居者は駐車できません。長時間駐車の場合は、団地外の民間駐車場をご利用下さい。
- ※ 車椅子使用・医師の診断書によるなどの身体的理由がない限り区画の変更は出来ません。

- ※ 駐車場を契約された方は、必ず契約した区画に駐車して下さい。
空区画であっても駐車はできません。違法駐車となります。
- ※ 来客用区画に駐車できるのは来客者のみで入居者は駐車できません。
長時間駐車の場合は、団地の民間駐車場をご利用下さい。
- ※ 車椅子使用・医師の診断書によるなどの
身体的理由がない限り区画の変更は出来ません。

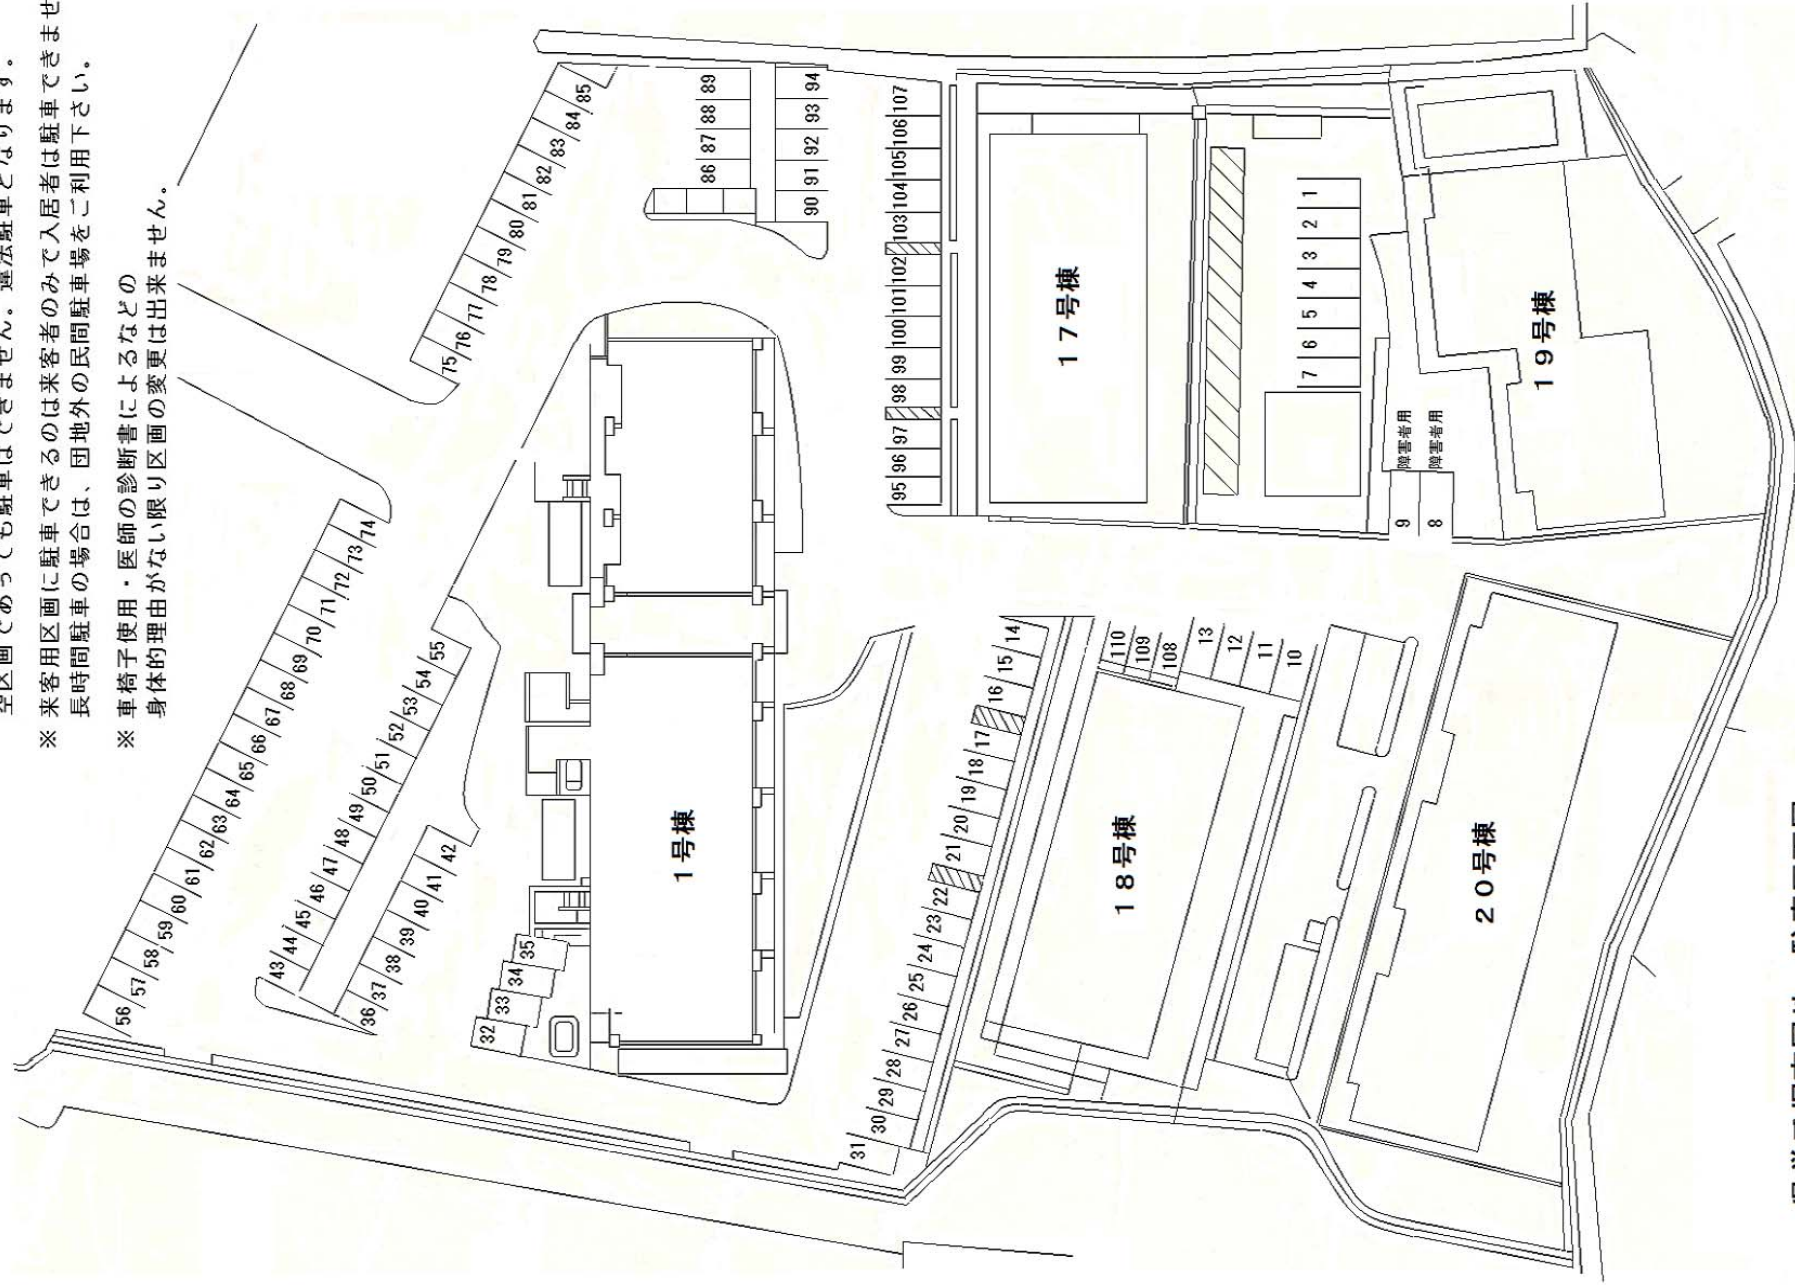

泉宮千塚南団地 駐車区画図

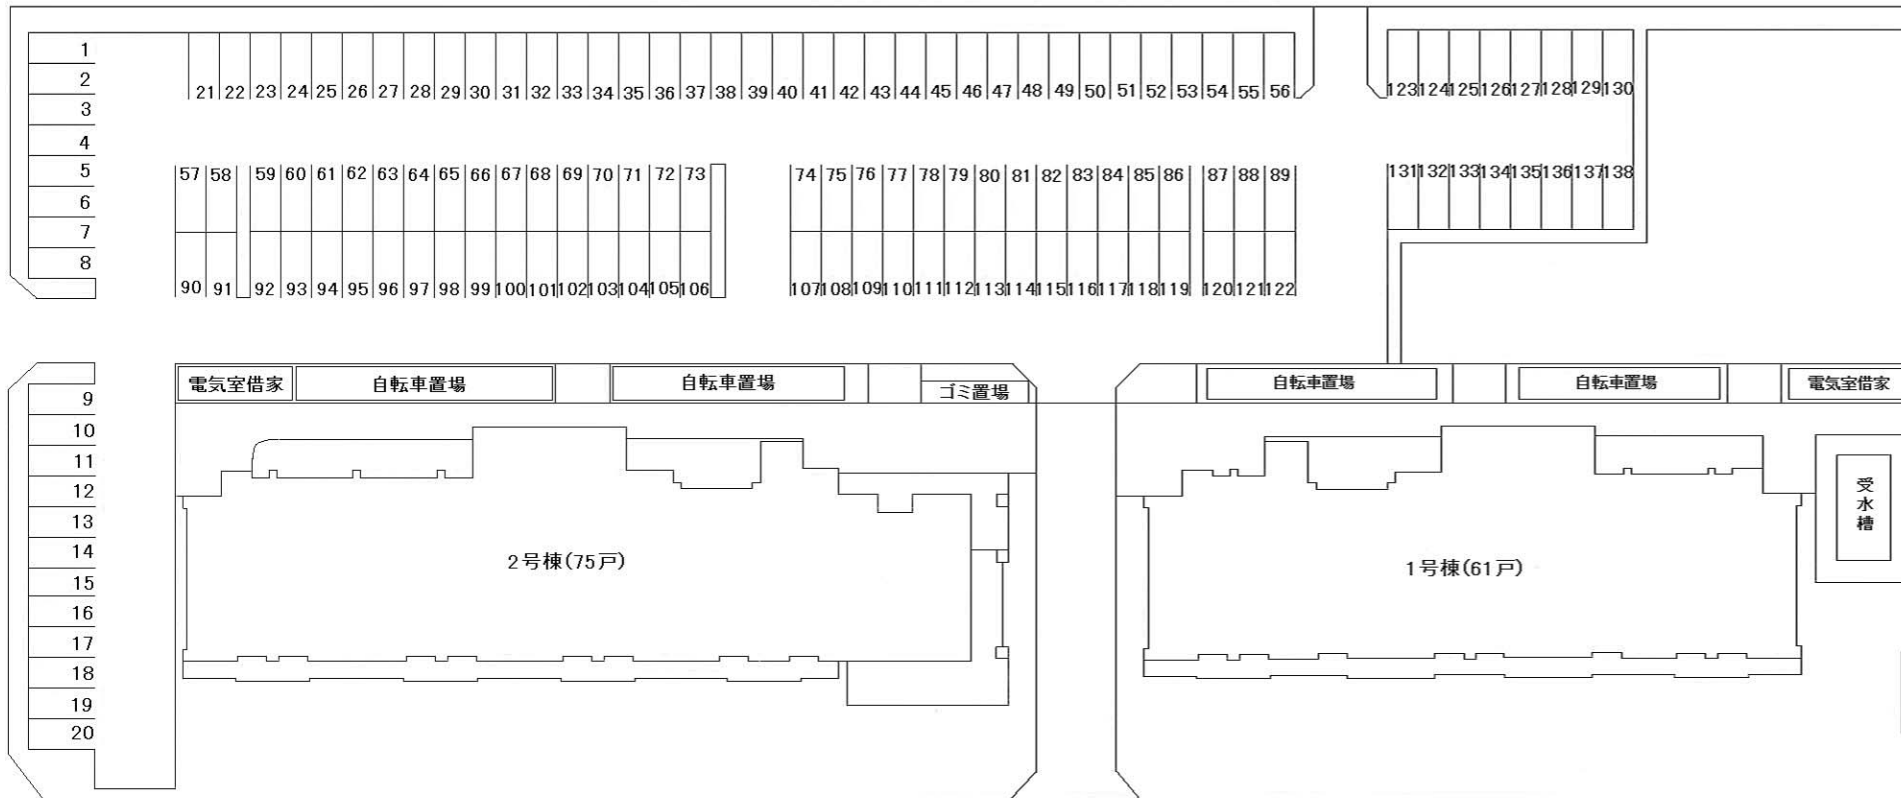

- ※ 駐車場を契約された方は、必ず契約した区画に駐車して下さい。
空区画であっても駐車はできません。違法駐車となります。
- ※ 来客用区画に駐車できるのは来客者のみで入居者は駐車できません。
長時間駐車の場合は、団地外の民間駐車場をご利用下さい。
- ※ 車椅子使用・医師の診断書によるなどの
身体的理由がない限り区画の変更は出来ません。

審査	設計	県営住宅 千塚西団地		種別
		設計年月日		図番


伊勢団地駐車場整備



※ 駐車場を契約された方は、必ず契約した区画に駐車して下さい。
空区画であっても駐車はできません。違法駐車となります。


※ 来客用区画に駐車できるのは来客者のみで入居者は駐車できません。
長時間駐車の場合は、団地外の民間駐車場をご利用下さい。



※ 車椅子使用・医師の診断書によるなどの
身体的理由がない限り区画の変更は出来ません。

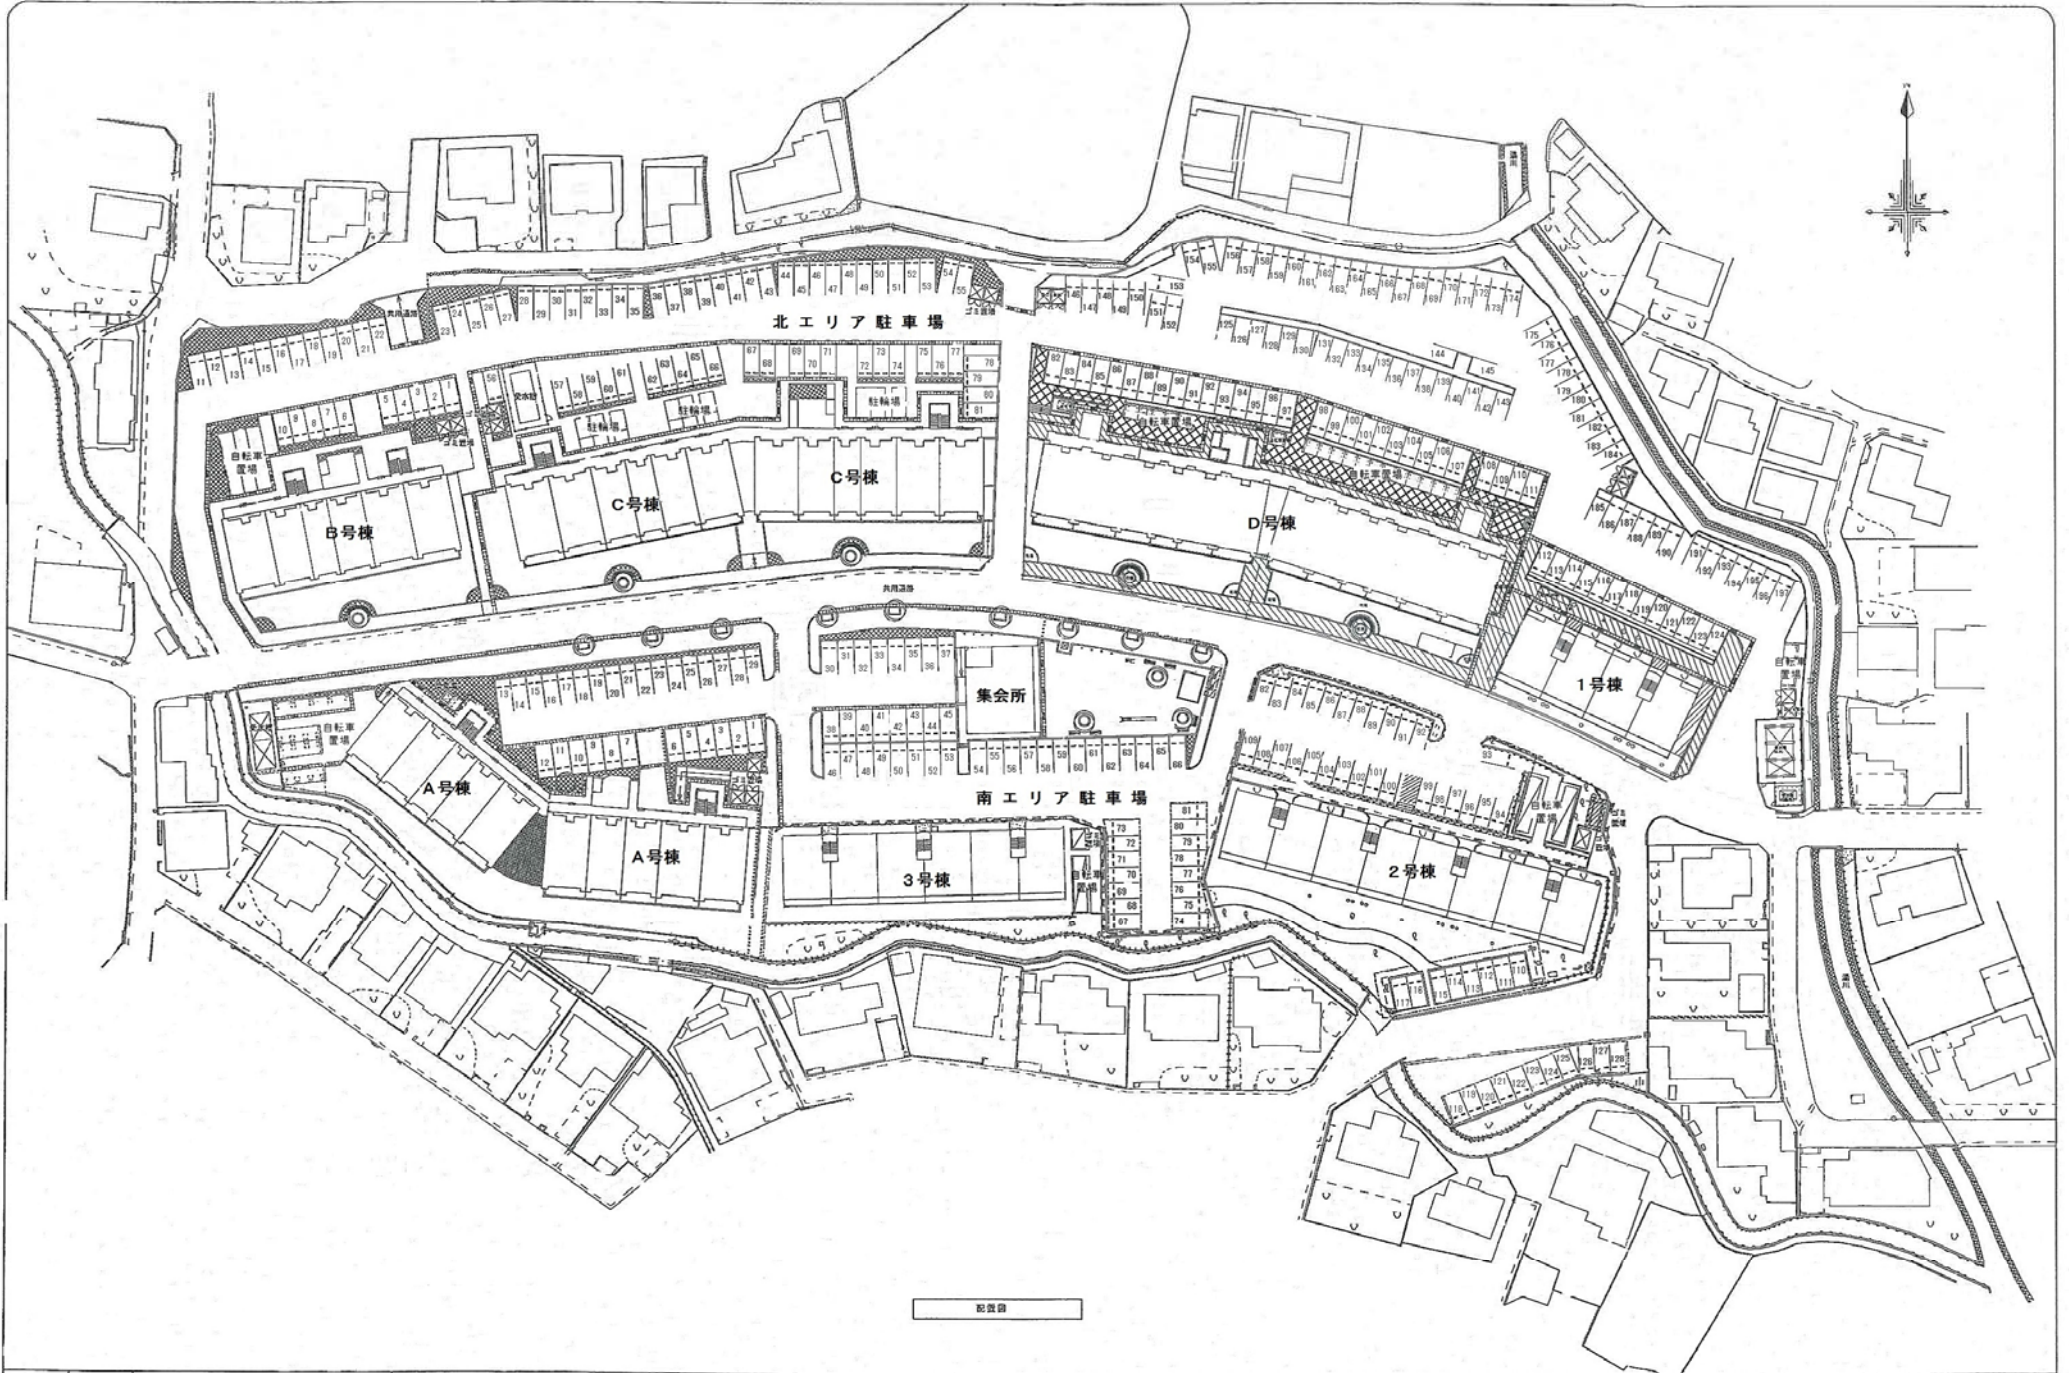

県営住宅小瀬団地駐車場区画図

- ※ 駐車場を契約された方は、必ず契約した区画に駐車して下さい。
空区画であっても駐車はできません。違法駐車となります。
- ※ 来客用区画に駐車できるのは来客者のみで入居者は駐車できません。
長時間駐車の場合は、団地外の民間駐車場をご利用下さい。
- ※ 車椅子使用・医師の診断書によるなどの
身体的理由がない限り区画の変更は出来ません。

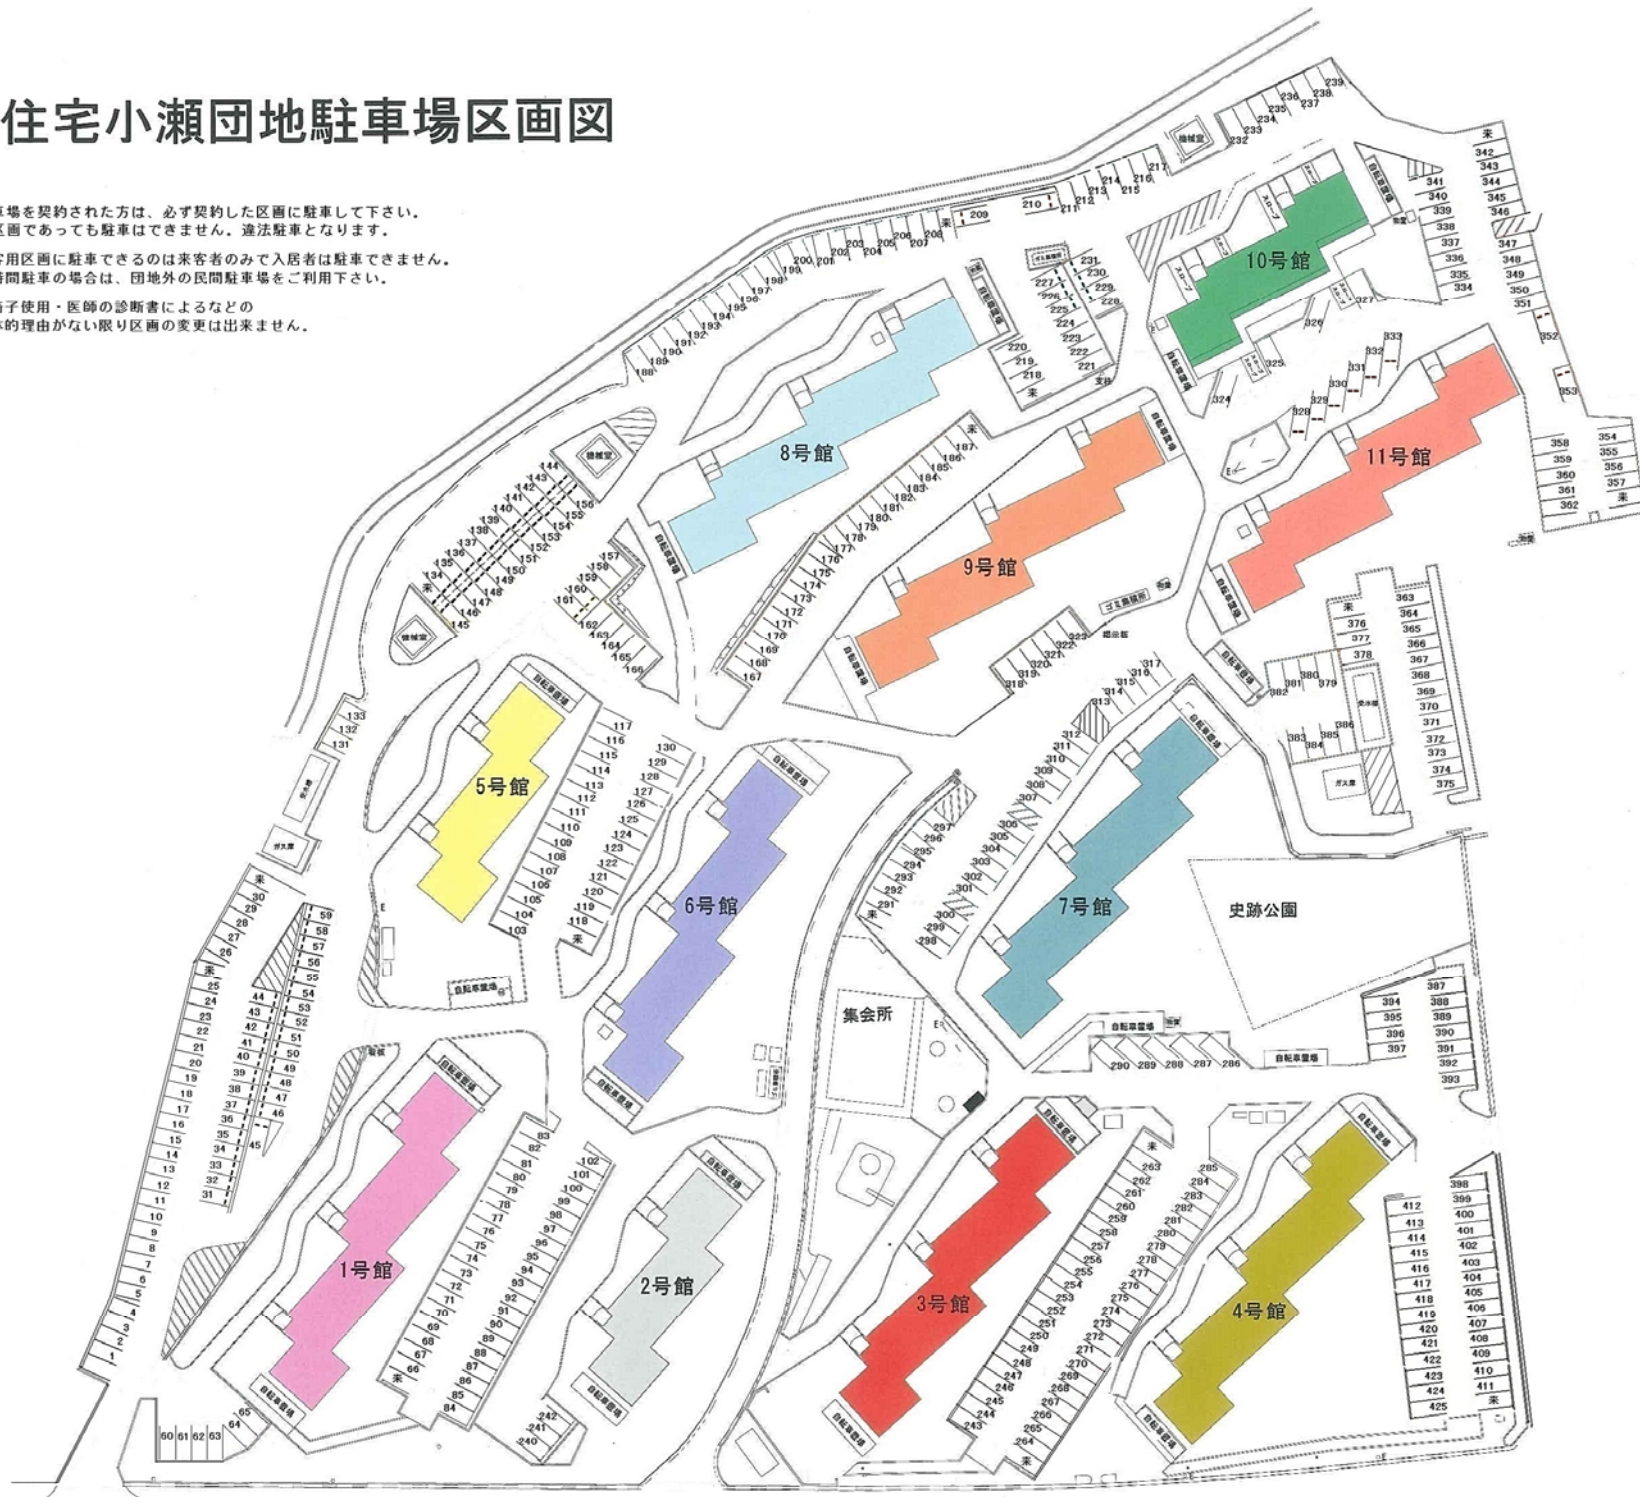

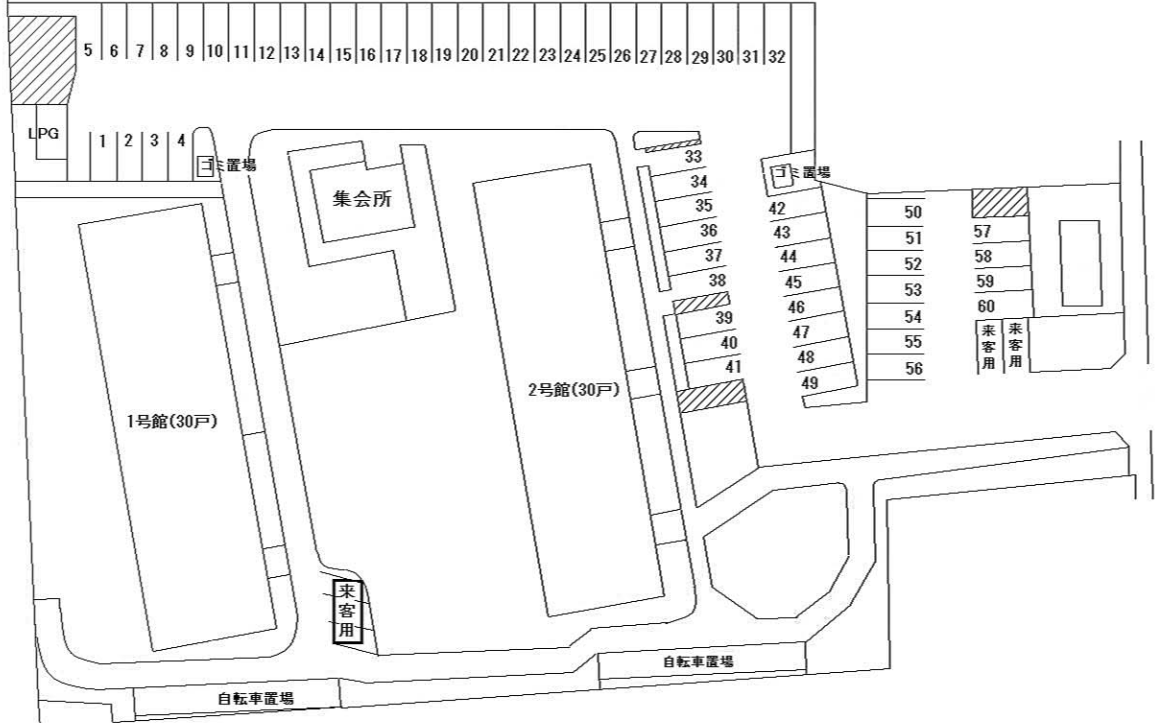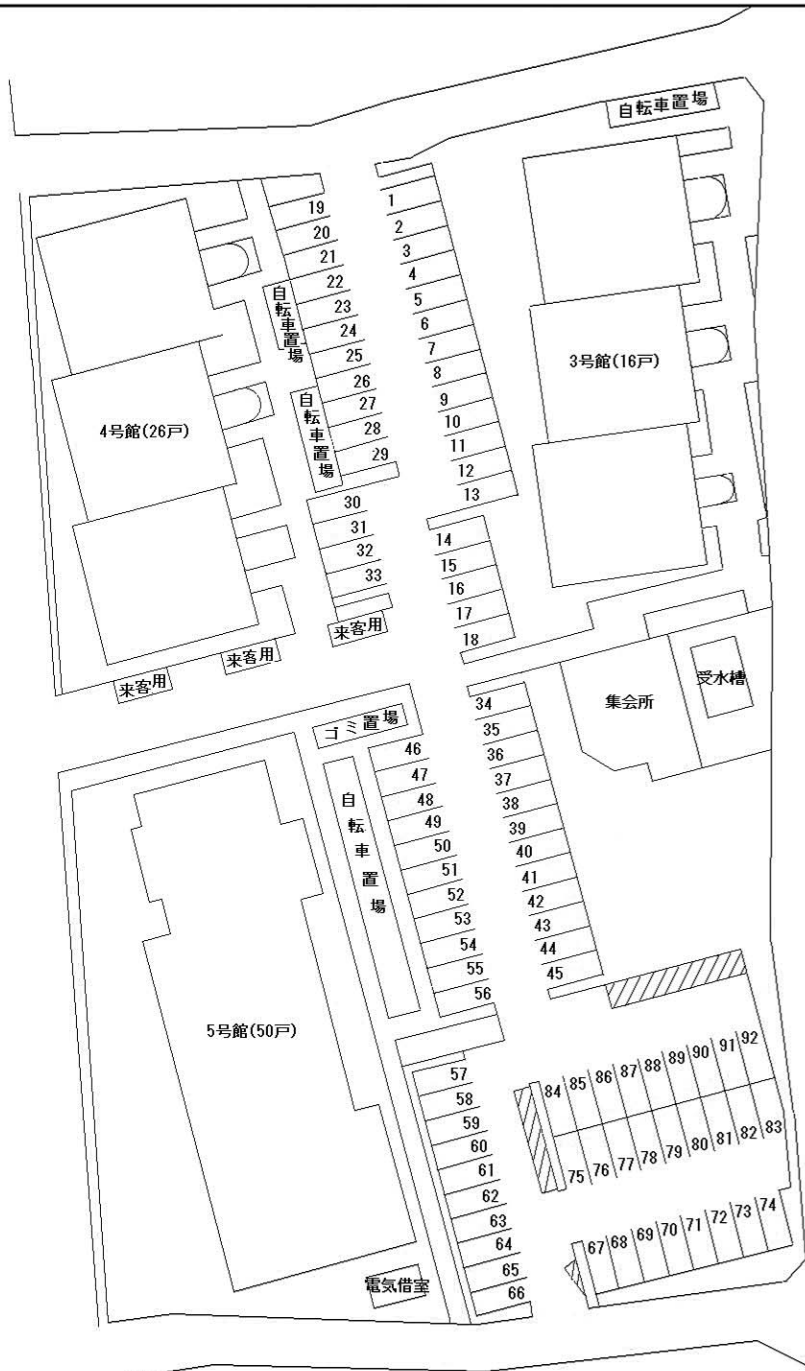

- ※ 駐車場を契約された方は、必ず契約した区画に駐車して下さい。
空区画であっても駐車はできません。違法駐車となります。
- ※ 来客用区画に駐車できるのは来客者のみで入居者は駐車できません。
長時間駐車の場合は、団地外の民間駐車場をご利用下さい。
- ※ 車椅子使用・医師の診断書によるなどの
身体的理由がない限り区画の変更は出来ません。

			団地名 和戸団地	調査年月日	図面番号
--	--	--	--------------------	-------	------