


標準横断図

整備前

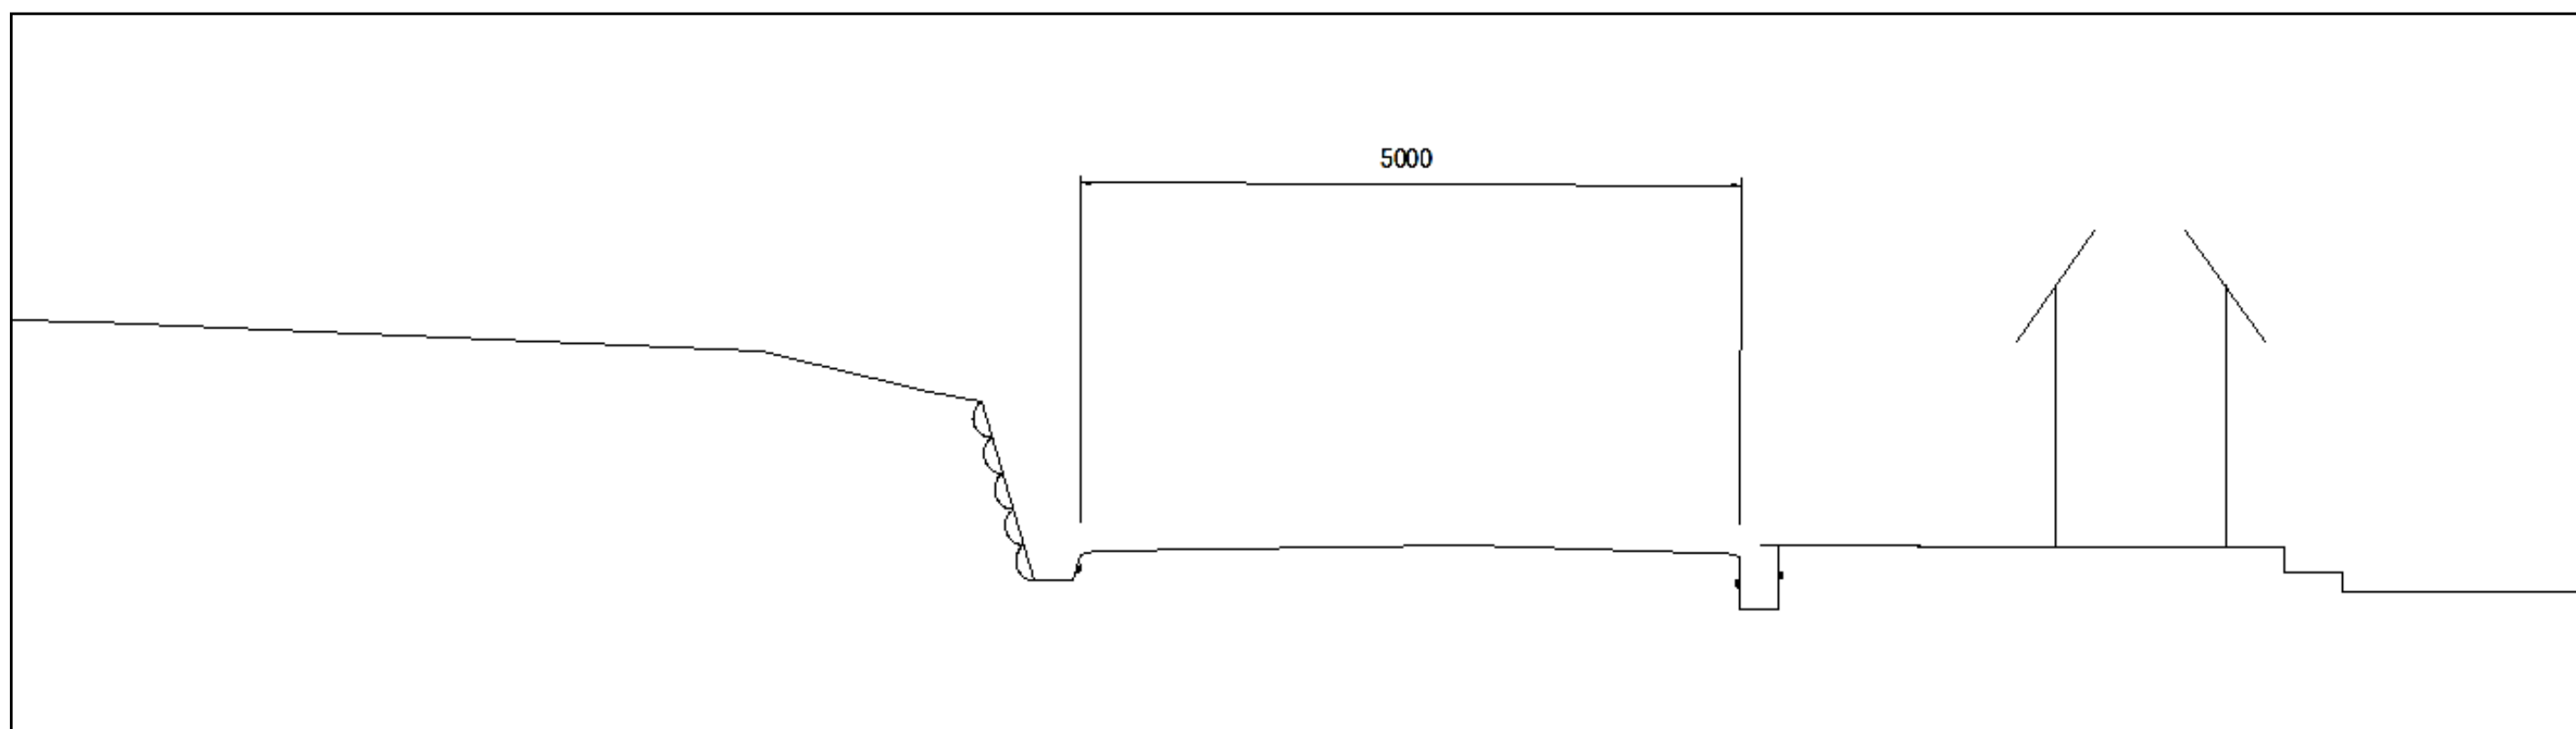

整備後

