

令和3年4月23日

山梨県

県土整備部道路整備課

課長 秋山 久

電話 055-223-1691

山梨県道路公社

部長 内藤 広

電話 055-226-3835

報道関係者各位

富士山有料道路（富士スバルライン）の五合目までの開通見通しについて


雪崩により被災した石楠花橋を迂回する仮設道路については、令和3年4月27日（火）に完成する見込みとなりましたので、五合目までの開通予定を次のとおりといたします。

令和3年4月28日（水）午前6時～


※ただし、大雨や雪崩注意報などの気象状況により、通行規制を実施することもありますので、当日の交通情報をご確認ください。

平面図

S=1:500

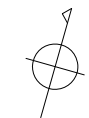

S=1:500

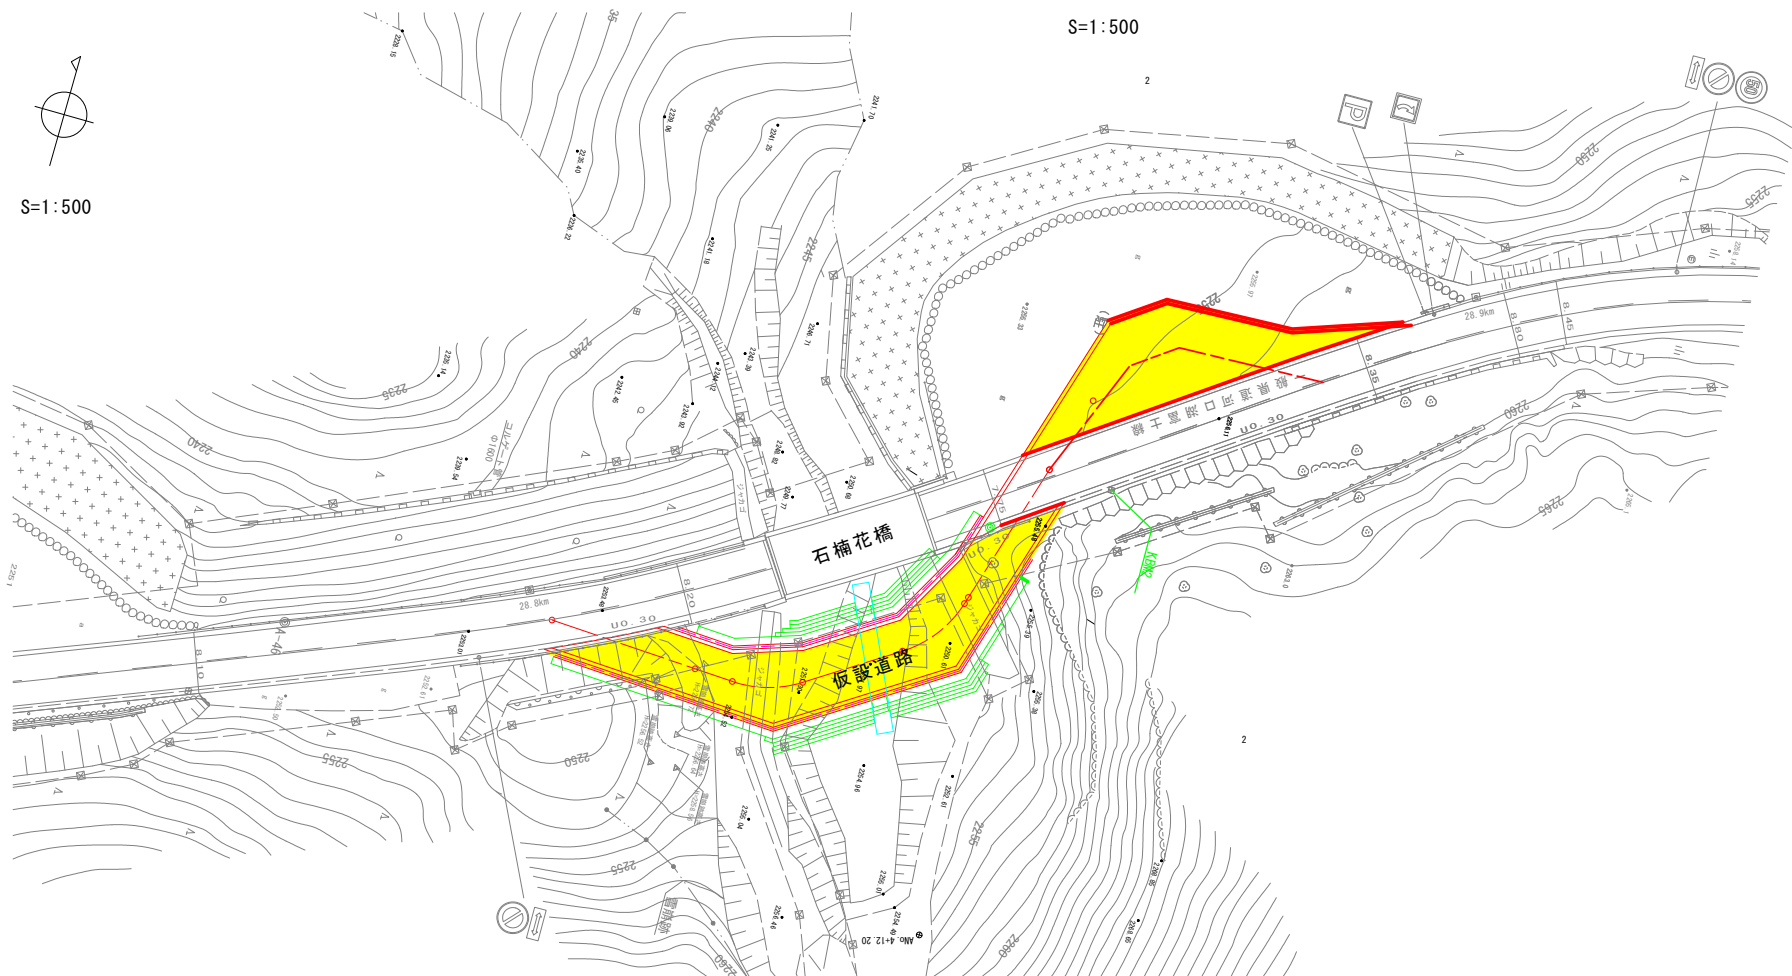

横断図

S=1:100

