


和戸町竜王線

計画平面図

S=1:2500

平成24年6月

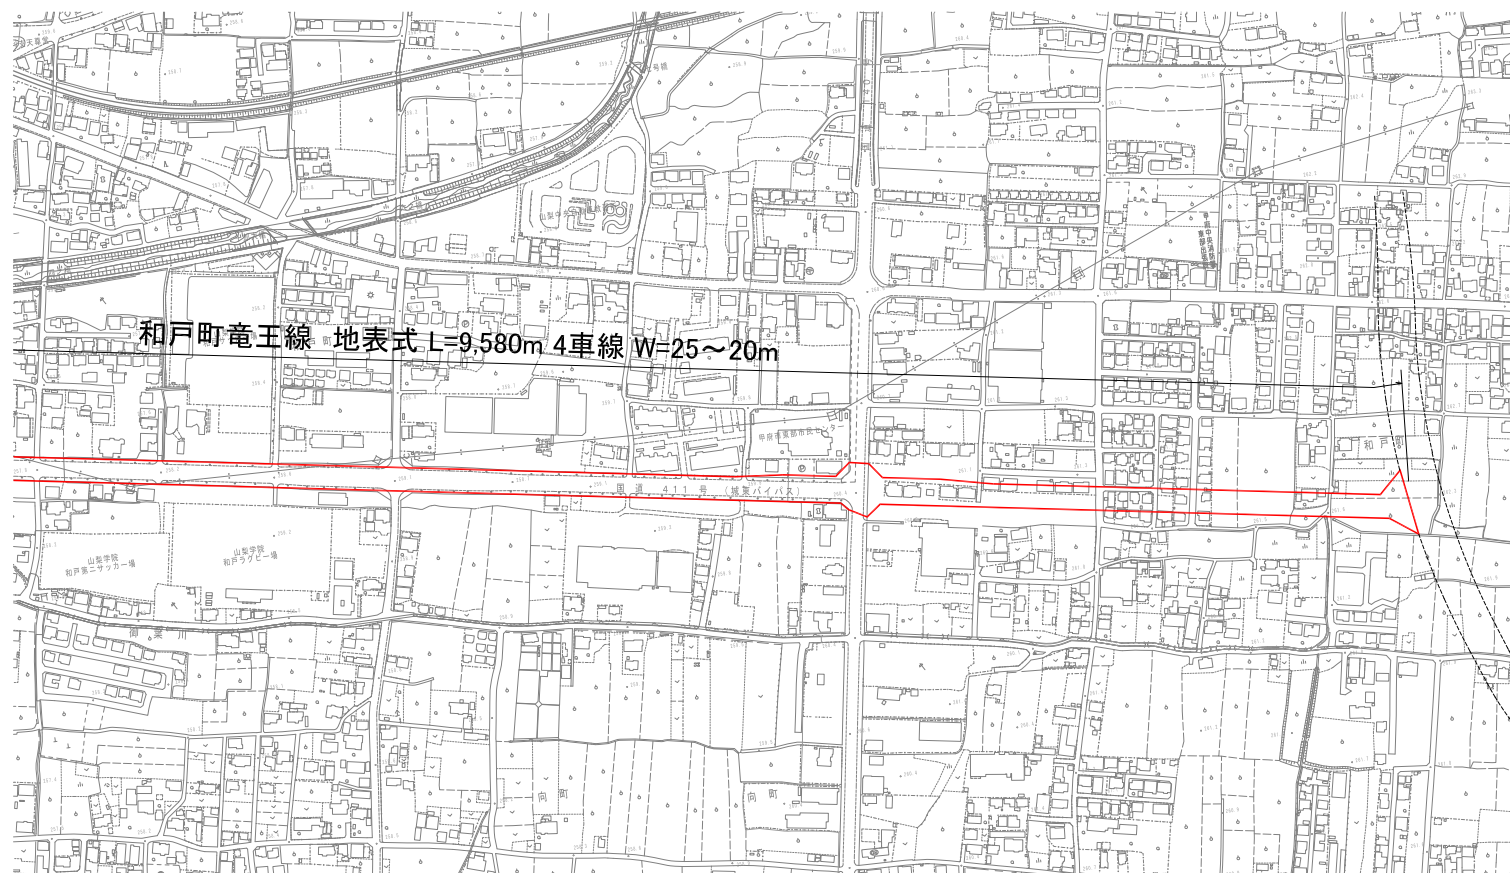

※赤線は都市計画決定予定範囲(道路上幅)を示すものです。